
H=L/Y

H=10.89 /0.35 =31.11 მ

H=8.00 /0.35 =22.85 მ

H=12.61 /0.35 =36.00 მ

H=6.11 /0.35 =17.45მ

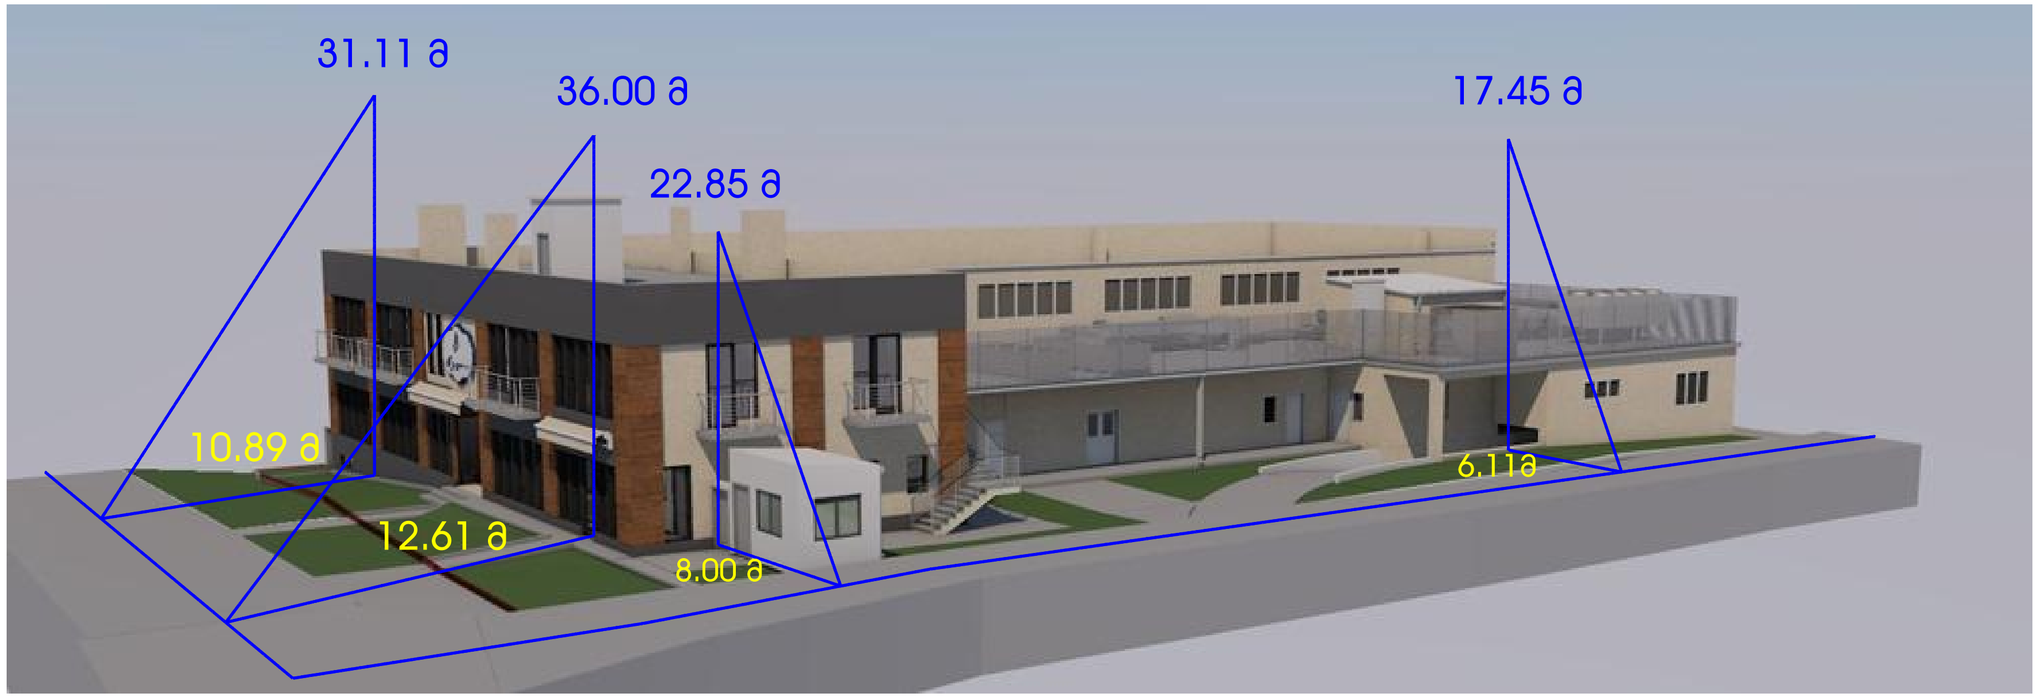

ფორმატი PAPER SIZE	ხელშეკრულების № CONTRACT №	პროექტის № PROJECT №	ფაილის სახელი FILE NAME
A-2			gengegma. dwg

ჰორიზონტის აღნიშვნები LEGEND

+503.300 საპროექტო ნიშნული

505.780 არსებული ნიშნული

ჭრილის ხაზი

ღერძის ხაზი

ნიშნული ხაზი

გამწვანება 442.70 მ2

შენიშვნები NOTES

1. ნახაზზე ზომები მოცემულია მეტრებში;
2. ნახაზზე ყველა ცვლილება მშენებლობისა მეთანხმებული უნდა იქნეს არქიტექტის ავტორთან;
3. ფერადლის პორტალირებით ავტომანიერად უკმეველა ნიშნ ვარიანტი;

განმარტებანი EQSPLIKATION

სიტუაციური სქემა KEY PLAN

დამკვეთი CLIENT **შპს "ჯინდო" თბილისი,მარჯ. გამსახურდიას, ძველი თბილისის რ-ნი, 8.რჩეულიშვილის ქ. ჯორ.4; ბ12. ტელ: (+995) 5 55 643 030**

პროექტი PROJECT **საკონდიციონერო, მაღაზია,საცხობი , ოფისი და მათი დენიშნულების ურთიერთობის უზრუნველსაყოფი ღონისძიება ფასთანდ**

მისამართი ADRESS საქართველო, ქ.თბილისი,ავჭალის მიმდინარე ტერიტორია სს. ჯორჯ 01.72.14.014.888)

თანამდებობა	გვარი	ხელმოწერა
შეასრულა:	თ.ხვედელიძე	
შეამოწმა:		
დაამტკიცა:	ა. მორგილაძე	

ICES

პროექტის მეთანხმება , მშენებლობის ნებართვა

მასშტაბი SCALE | თარიღი DATE OF ISSUE

ნახაზის DRWG. **სიმაღლის მანმსახვრელი სქემა**

სტადია STAGE	ინდექსი INDEX	ფურ. PAGES
მუშა		

ფორმატი PAPER SIZE	ხელშეკრულების № CONTRACT №	პროექტის № PROJECT №	ფაილის სახელი FILE NAME
A-2			genplanma... dwg

ჰორიზონტის აღნიშვნები LEGEND

+503.300 საპროექტო ნიშნული

505.780 არსებული ნიშნული

ჭრილის ხაზი

ღერძის ხაზი

წითელი ხაზი

გამწვანება 442.70 მ2

შენიშვნები NOTES

1. ნახაზზე ყველა განზომილება მეტრებში;
2. ნახაზზე ფასეულ ცვლილება მხედველობაში მათანხმებული უნდა იქნას პროექტის ავტორებთან;
3. ფერადების კორექტირებით ავტომაღაზიის ქუჩიდან ნიშა ვარიანტი;

ექსპლიკაცია EQSPLIKATION

სიტუაციური სქემა KEY PLAN

დამკვეთი CLIENT შპს "ქონდი" ი.ჭავჭავაძის, 4.თბილისის, ქვეყნი თბილისის რ-ნი, 8.ჩიქობავის/ქუჩა 4, სართ.4; ბ12. ტელ: (+995) 5 55 643 030

პროექტი PROJECT საპროექტორო ტერიტორია ავტომაღაზიის , ლოგისტიკის და მასთან დაკავშირებული ინფრასტრუქტურის მოწყობის ფარგლებში

მისამართი ADRESS საქართველო, ქ.თბილისი,საბურთალოს რაიონის, ნაკვეთი 01.72.14.014(888)

თანამდებობა	გვარი	ხელმოწერა
შეასრულა:	თ.ხვედელიძე	
შეამოწმა:		
დაამტკიცა:	ა. მორგოშელაძე	

ICES

პროექტის მეთანხმება , მშენებლობის ნებართვა

მასშტაბი SCALE 1:200

თარიღი DATE OF ISSUE

ნახაზის DRWG. სიმაღლის მაჩვენებელი სქემა

სტადია STAGE	ინდექსი INDEX	ფურც. PAGES
მშპ		