საქართველო,
თბილისი სოფელი დიღომი
ნაკვეთის საკ. კოდი 01.72.14.040.782

ტოპოგრაფიული გეგმა



შენიშვნა: საამზომველო სამუშაოები შესრულებულია საქართველოს მუდმივმოქმედი რეფერენს სადგურების ქსელი - GEOCORS -ის გამოყენებით.

პირობითი აღნიშვნები

- UTM (საერთაშორისო) სისტემის კოორდინატები
- ადგილობრივი სისტემის სამუშაო კოორდინატები
- არასაცხოვრებელი შენობა
- საცხოვრებელი შენობა
- კორექტირებული საზღვარი
- რეგისტრირებული საზღვარი
- ფარდული
- სატრანსფორმატორო ჯიხური
- რეზერვუარი
- დამცავი რკინის ბოძი
- საკომუნიკაციო ბოძი
- ღობე
- კედელი
- მაღალი ძაბვის ელექტრო გადამცემი ხაზი
- ხეები
- სამეთვალყურეო ჭა
- რელიეფი
- ბოძე განათება
- წყალგაყვანილობა (წყ)
- გაზი (გ)
- კანალიზაცია (კ)
- კავშირგაბმულობა (კ)
- ელ. ქსელები
- სანიაღვრე (სქ)
- ბორდიური

შპს "ქორსიარდი"	ტელ. 599 95 75 58	
დირექტორი	ჯ.ელბაქიძე	
შემსრულებელი	ჯ.ელბაქიძე	
დამკვეთი		
მასშტაბი 1:500	1.11.2019	

საქართველო,
თბილისი სოფელი დიღომი
ნაკვეთის საკ. კოდი 01.72.14.040.782
ტოპოგრაფიული გეგმა

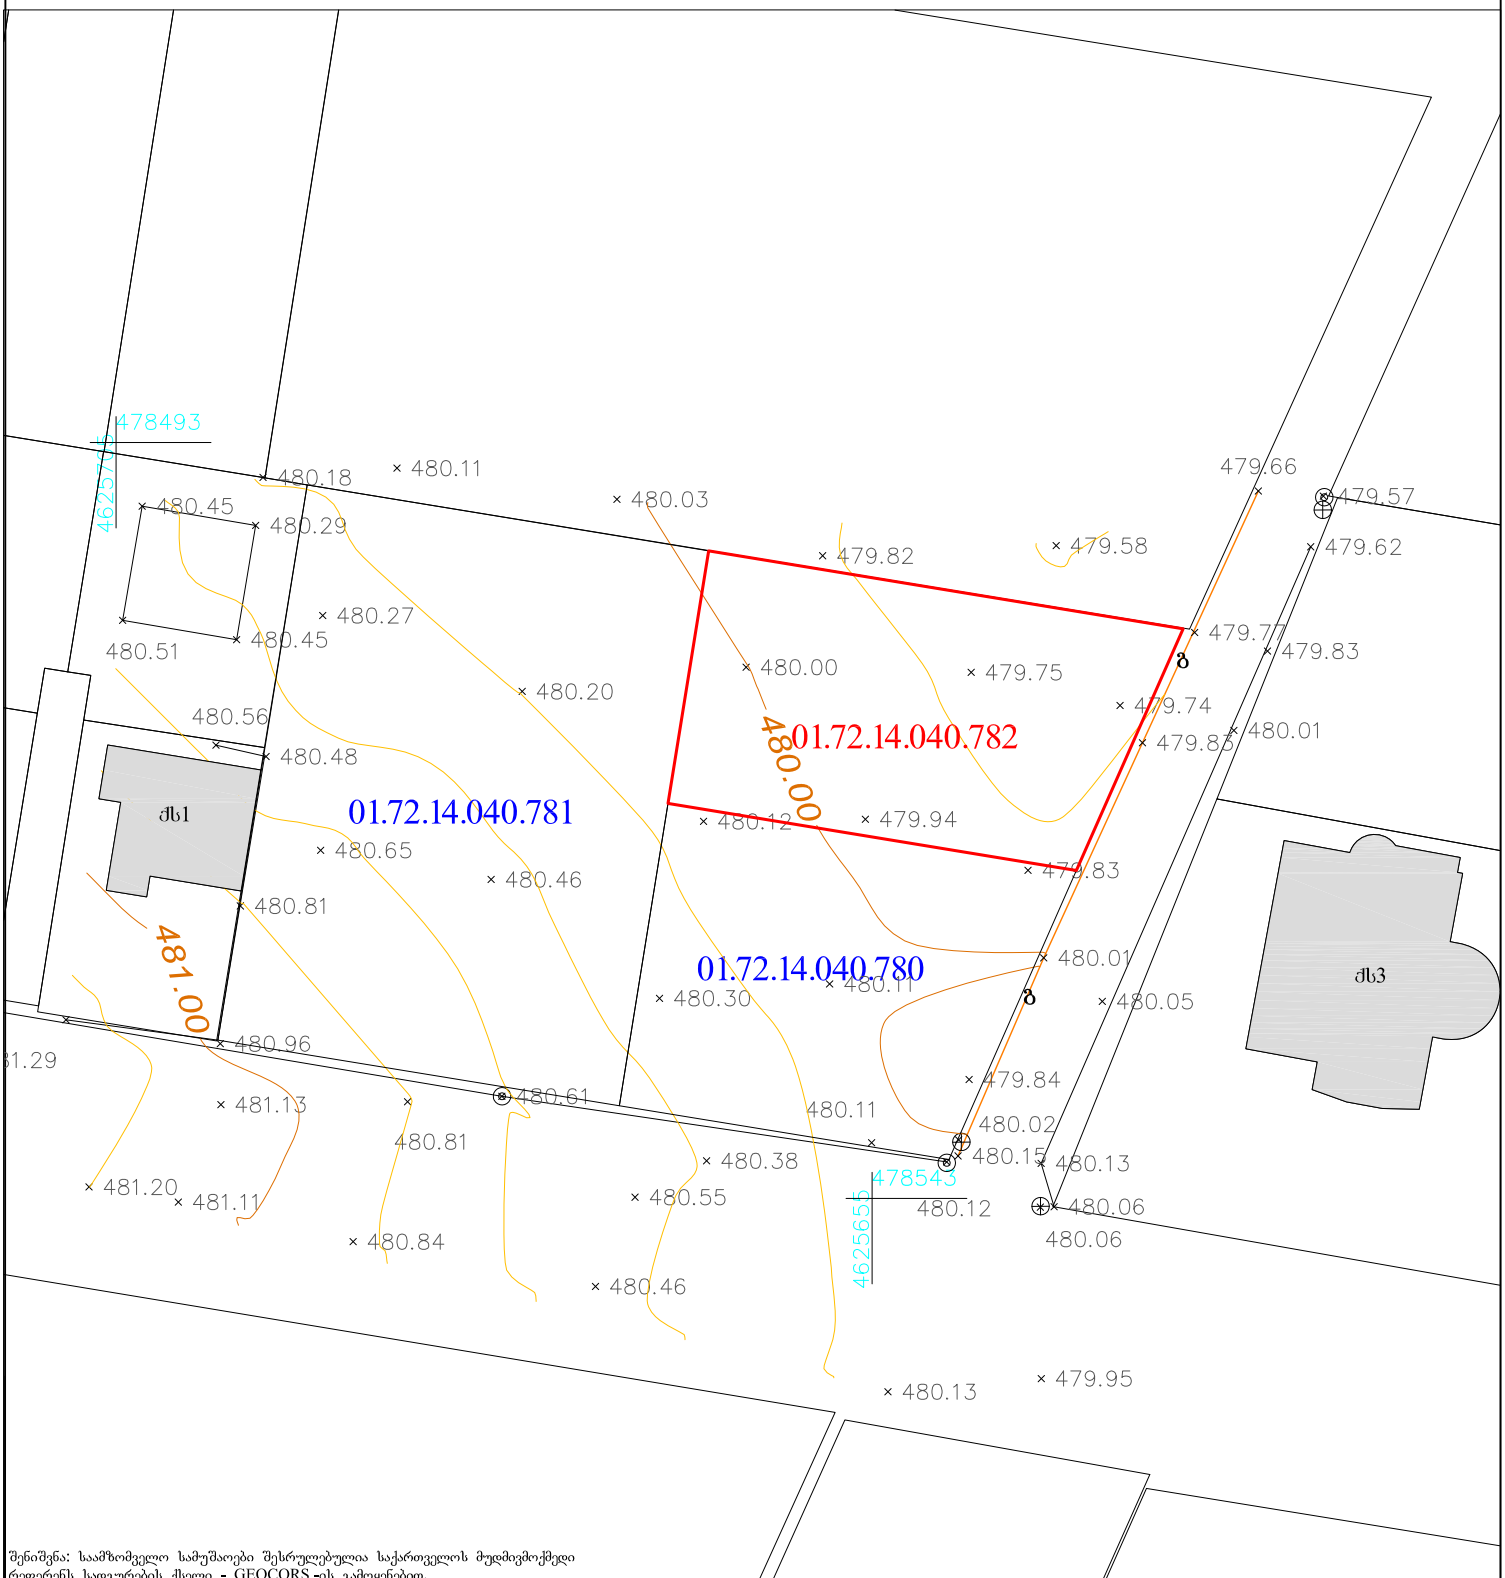

შენიშვნა: საამზომველო სამუშაოები შესრულებულია საქართველოს მუდმივმოქმედი რეფერენს სადგურების ქსელი - GEOCORS -ის გამოყენებით.

პირობითი აღნიშვნები	კორექტირებული საზღვარი	ღობე	წყალგაყვანილობა
UTM (საერთაშორისო) სისტემის კოორდინატები	რეგისტრირებული საზღვარი	კედელი	გაზი
ადგილობრივი სისტემის სამუშაო კოორდინატები	ფარდული	მაღალი ძაბვის ელექტრო გადამცემი ხაზი	კანალიზაცია
არასაცხოვრებელი შენობა	სატრანსფორმატორო ჯიხური	ხეები	კავშირგაბმულობა
საცხოვრებელი შენობა	რეზერვუარი	სამეთვალყურეო ჭა	ელ. ქსელები
	დამცავი რკინის ბოძი	რელიეფი	სანიაღვრე
	საკომუნიკაციო ბოძი	გარე განათება	ბორდიური

შპს "ქორსიარდი"		ტელ. 599 95 75 58
დირექტორი	ზ.ელბაძიძე	
შემსრულებელი	ზ.ელბაძიძე	
დამკვეთი		
მასშტაბი 1:500	1.11.2019	

გენგეგმა

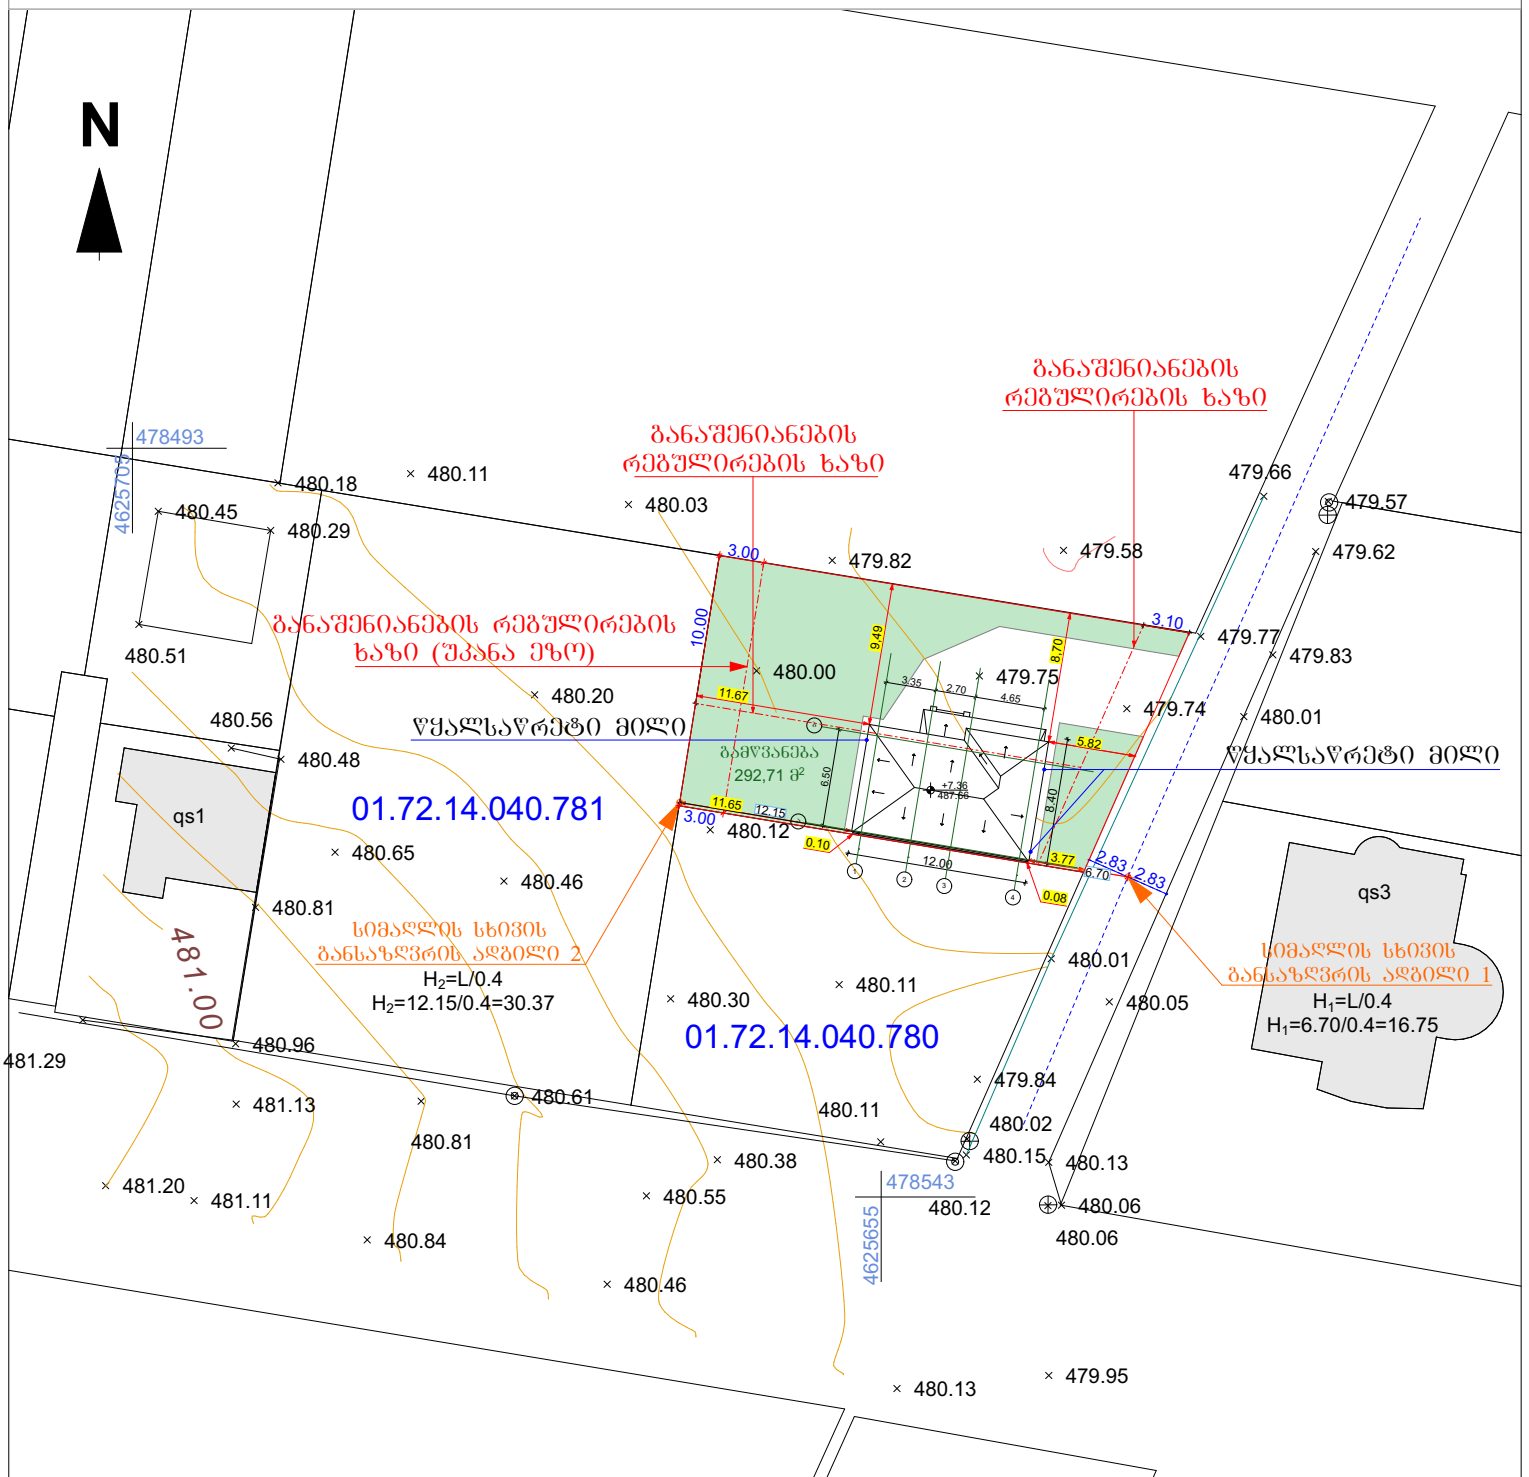

ბამწვანება 292,71 მ²

0,00 ნიშნული უტოლდება 480.30 აბსოლუტურ ნიშნულს

სახურავის ნიშნული უტოლდება 487.66 აბსოლუტურ ნიშნულს

მისამართი : თბილისი სოფელი დიღომი, ნაკვეთის საკ. კოდი 01.72.14.040.782 ფართობი 500 კვ.მ.		მასშტაბი 1:500	2020 წ.
არქიტექტორი		ზაურ აფციაური	პროექტის სახელწოდება: ერთბინიანი საცხოვრებელი სახლი
დამკვეთი		შპს "სწრაფშენი"	

გენგეგმა

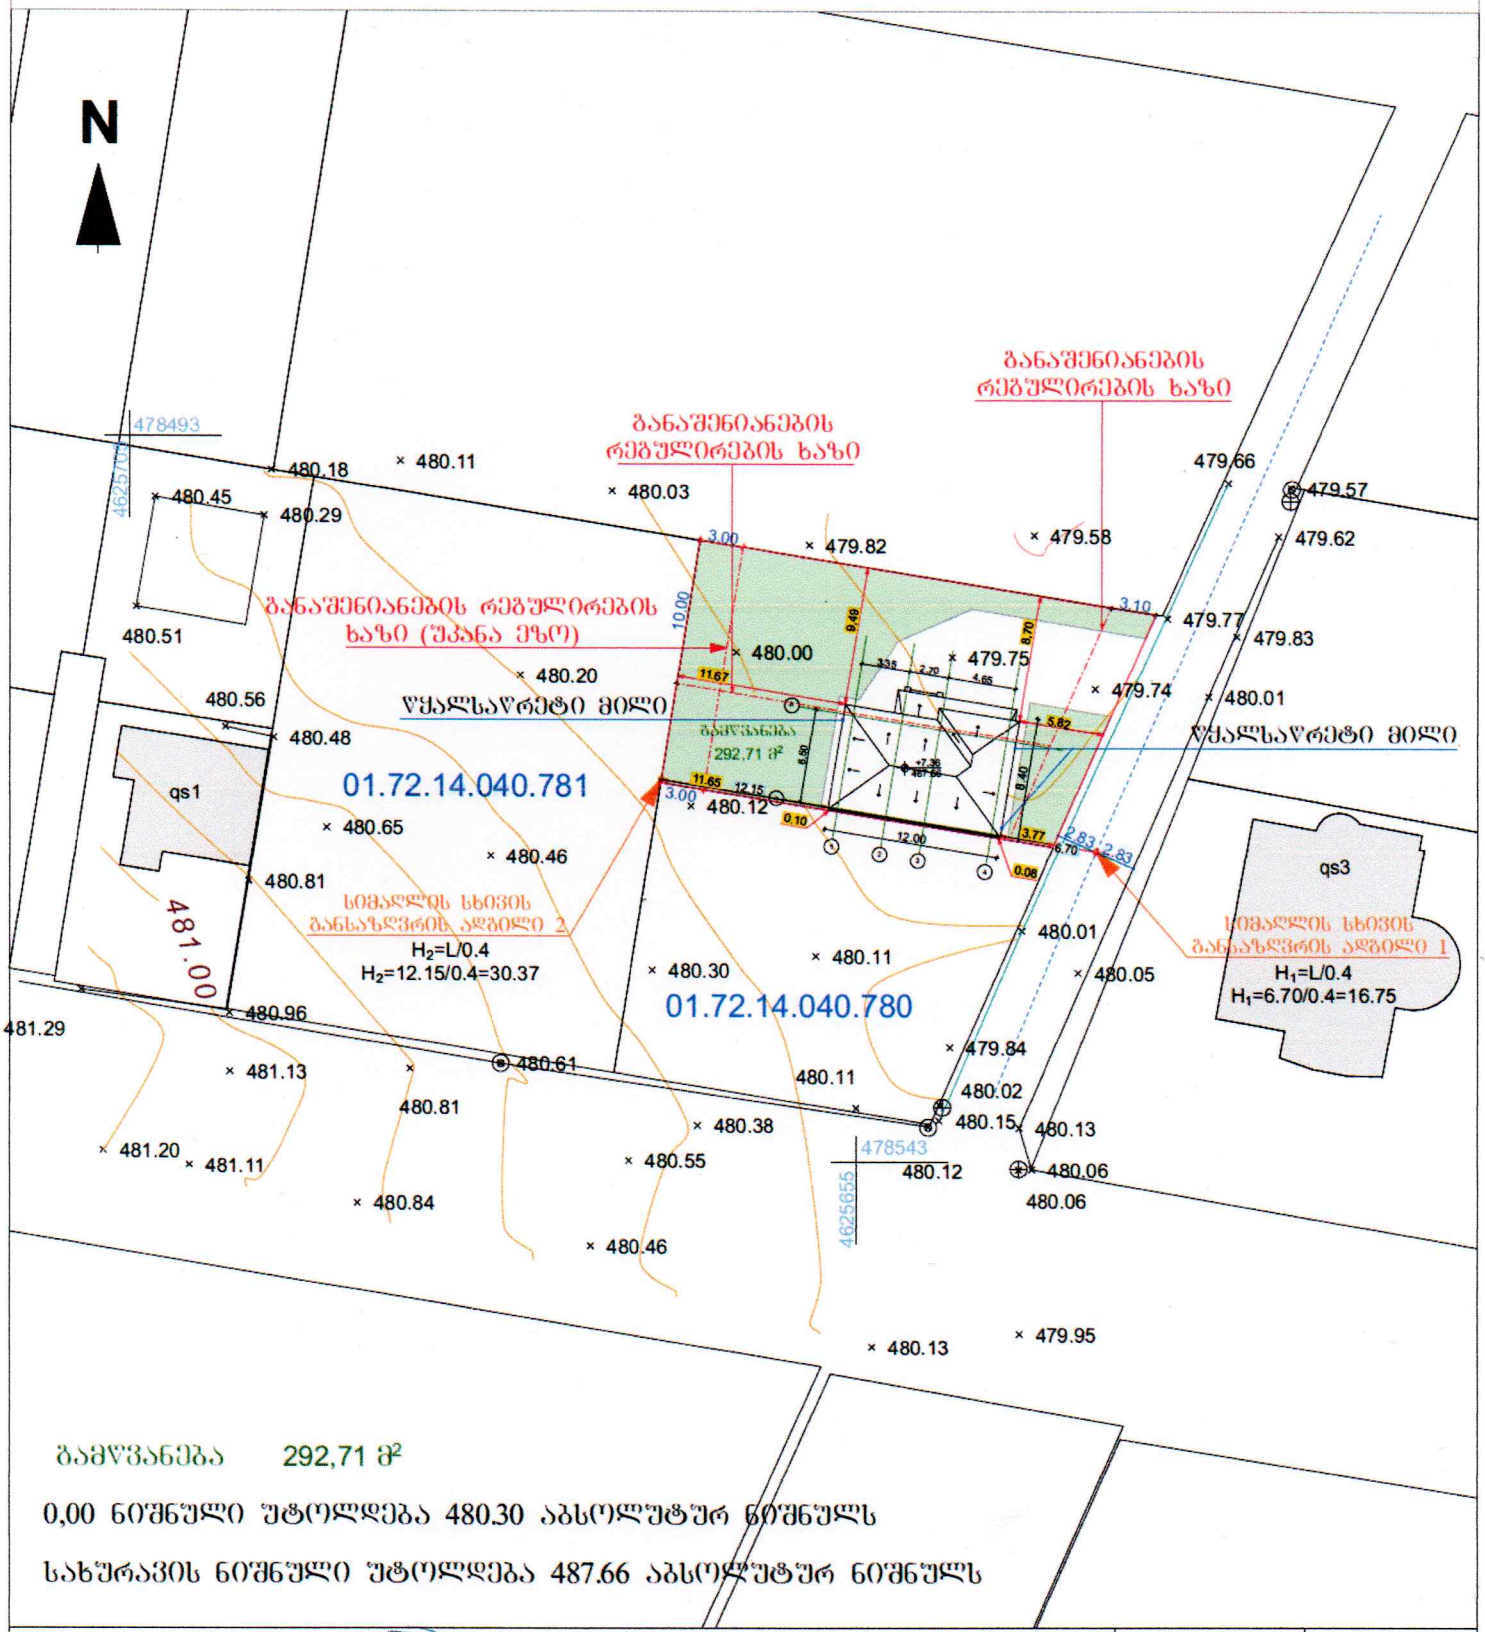

ბაღმწანება 292,71 მ²

0,00 ნიშნული უტოლდება 480.30 აბსოლუტურ ნიშნულს

სახურავის ნიშნული უტოლდება 487.66 აბსოლუტურ ნიშნულს

მისამართი : თბილისი სოფელი დიღომი, ნაკვეთის საკ. კოდი 01.72.14.040.782 ფართობი 500 კვ.მ.		მასშტაბი 1:500	2020 წ.
არქიტექტორი	ზაურ აფციაური	პროექტის სახელწოდება:	ერთბინიანი საცხოვრებელი სახლი
დამკვეთი	შპს "სწრაფშენი"		

Georgia Limited Company "Helosany" 400148504