ექსპლიკაცია

① სარდაფი

სარდაფის გეგმა
-2,60 ნიშნულზე

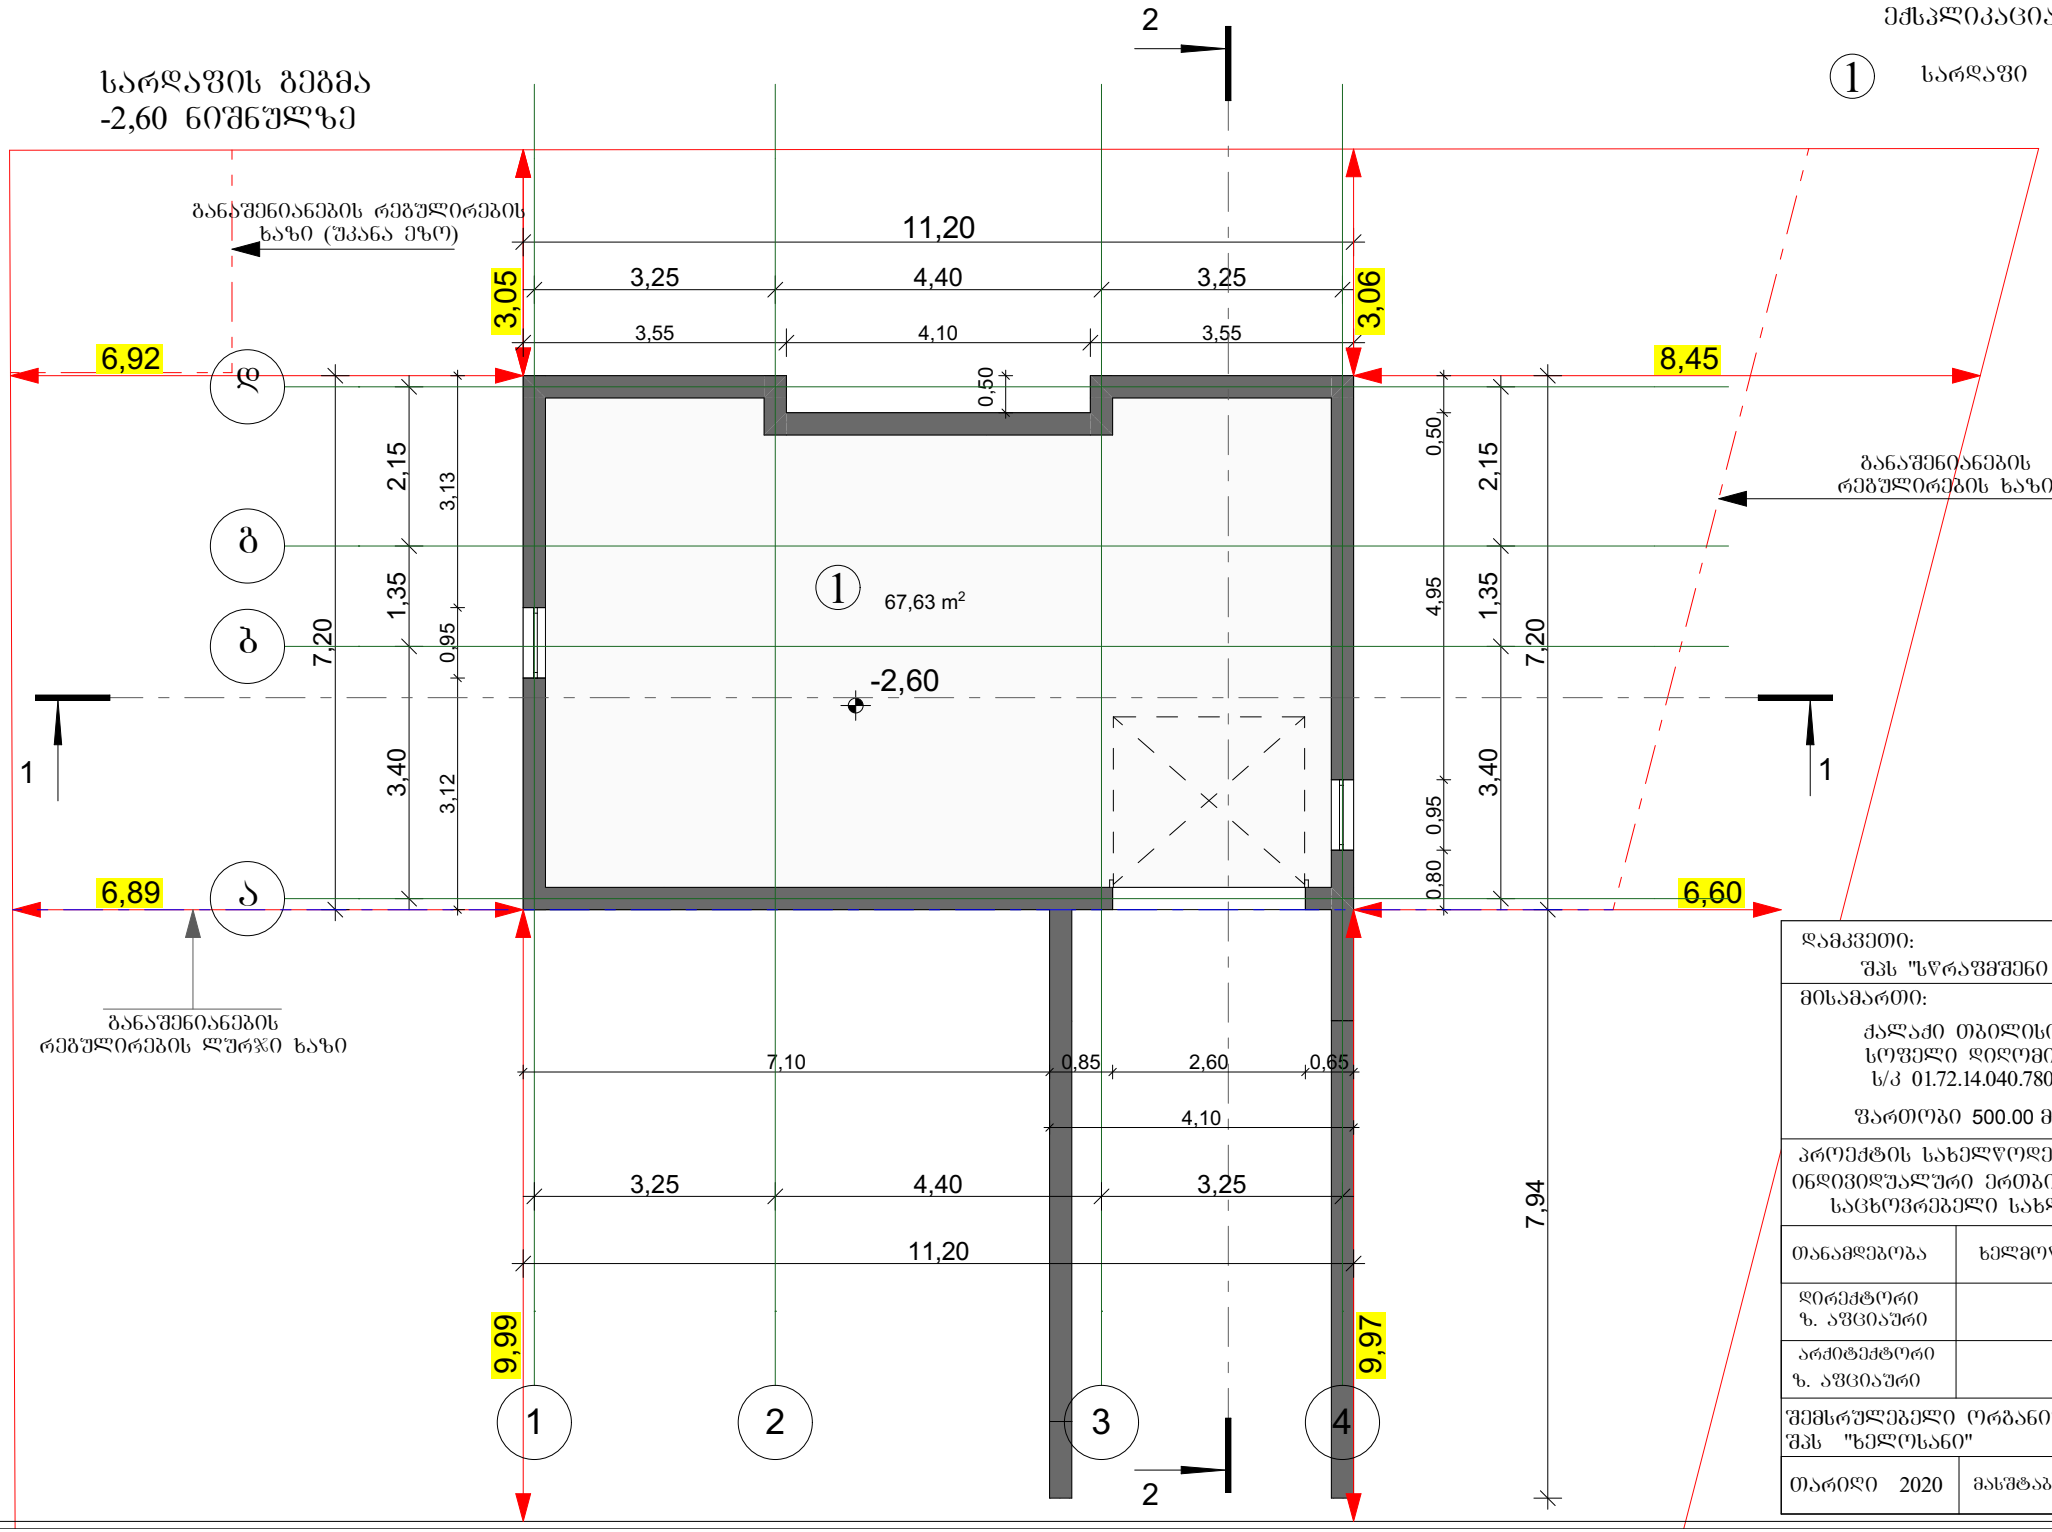

დამკვეთი: შპს "წყრაფმშენი	
მისამართი: ქალაქი თბილისი, სოფელი დიღომი, ს/კ 01.72.14.040.780	
ფართობი 500.00 მ²	
პროექტის სახელწოდება: ინდივიდუალური ერთბინიანი საცხოვრებელი სახლი	
თანამდებობა	ხელმოწერა
დირექტორი ზ. აფციაური	
არქიტექტორი ზ. აფციაური	
შემსრულებელი ორგანიზაცია შპს "ხელოსანი"	
თარიღი 2020	მასშტაბი 1:100

პირველი სართულის გეგმა
0,00 ნიშნულზე

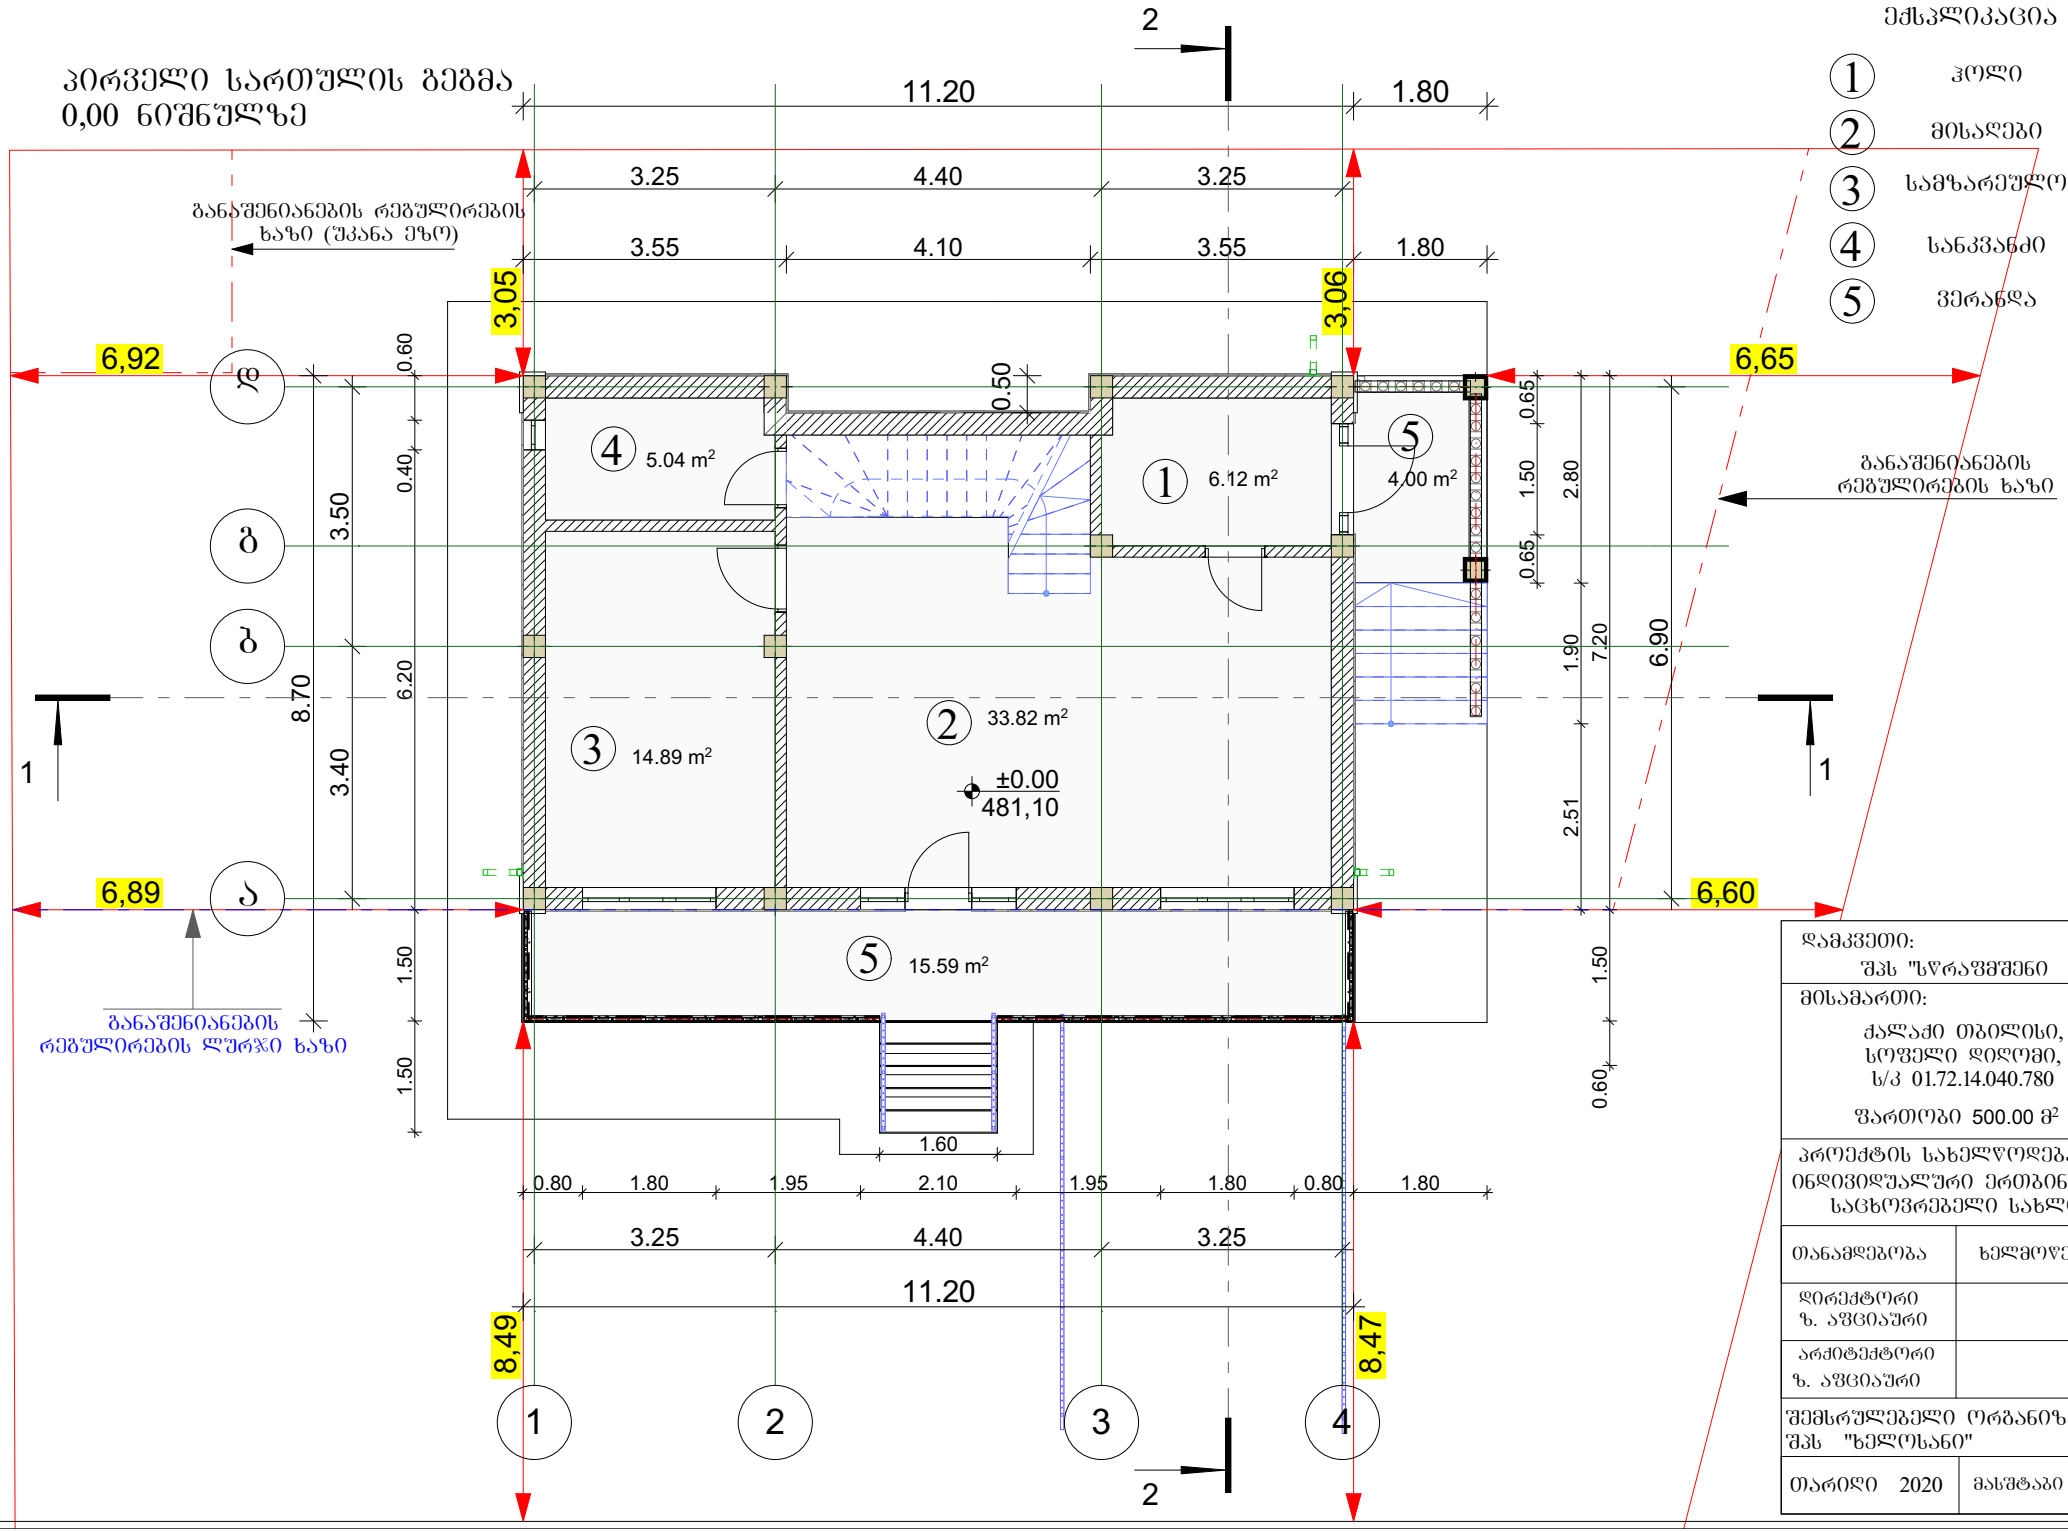

ექსპლიკაცია

1	ჰოლი
2	მისაღები
3	სამზარეულო
4	სანკვანძი
5	ვერანდა

დამკვეთი: შპს "წყრაფმშენი	
მისამართი: ქალაქი თბილისი, სოფელი დიღომი, ს/კ 01.72.14.040.780	
ფართობი 500.00 მ²	
პროექტის სახელწოდება: ინდივიდუალური ერთბინიანი საცხოვრებელი სახლი	
თანამდებობა	ხელმოწერა
დირექტორი ზ. აფციაური	
არქიტექტორი ზ. აფციაური	
შემსრულებელი ორგანიზაცია შპს "ხელოსანი"	
თარიღი 2020	მასშტაბი 1:100

მეორე სართულის გეგმა
+3,10 ნიშნულზე

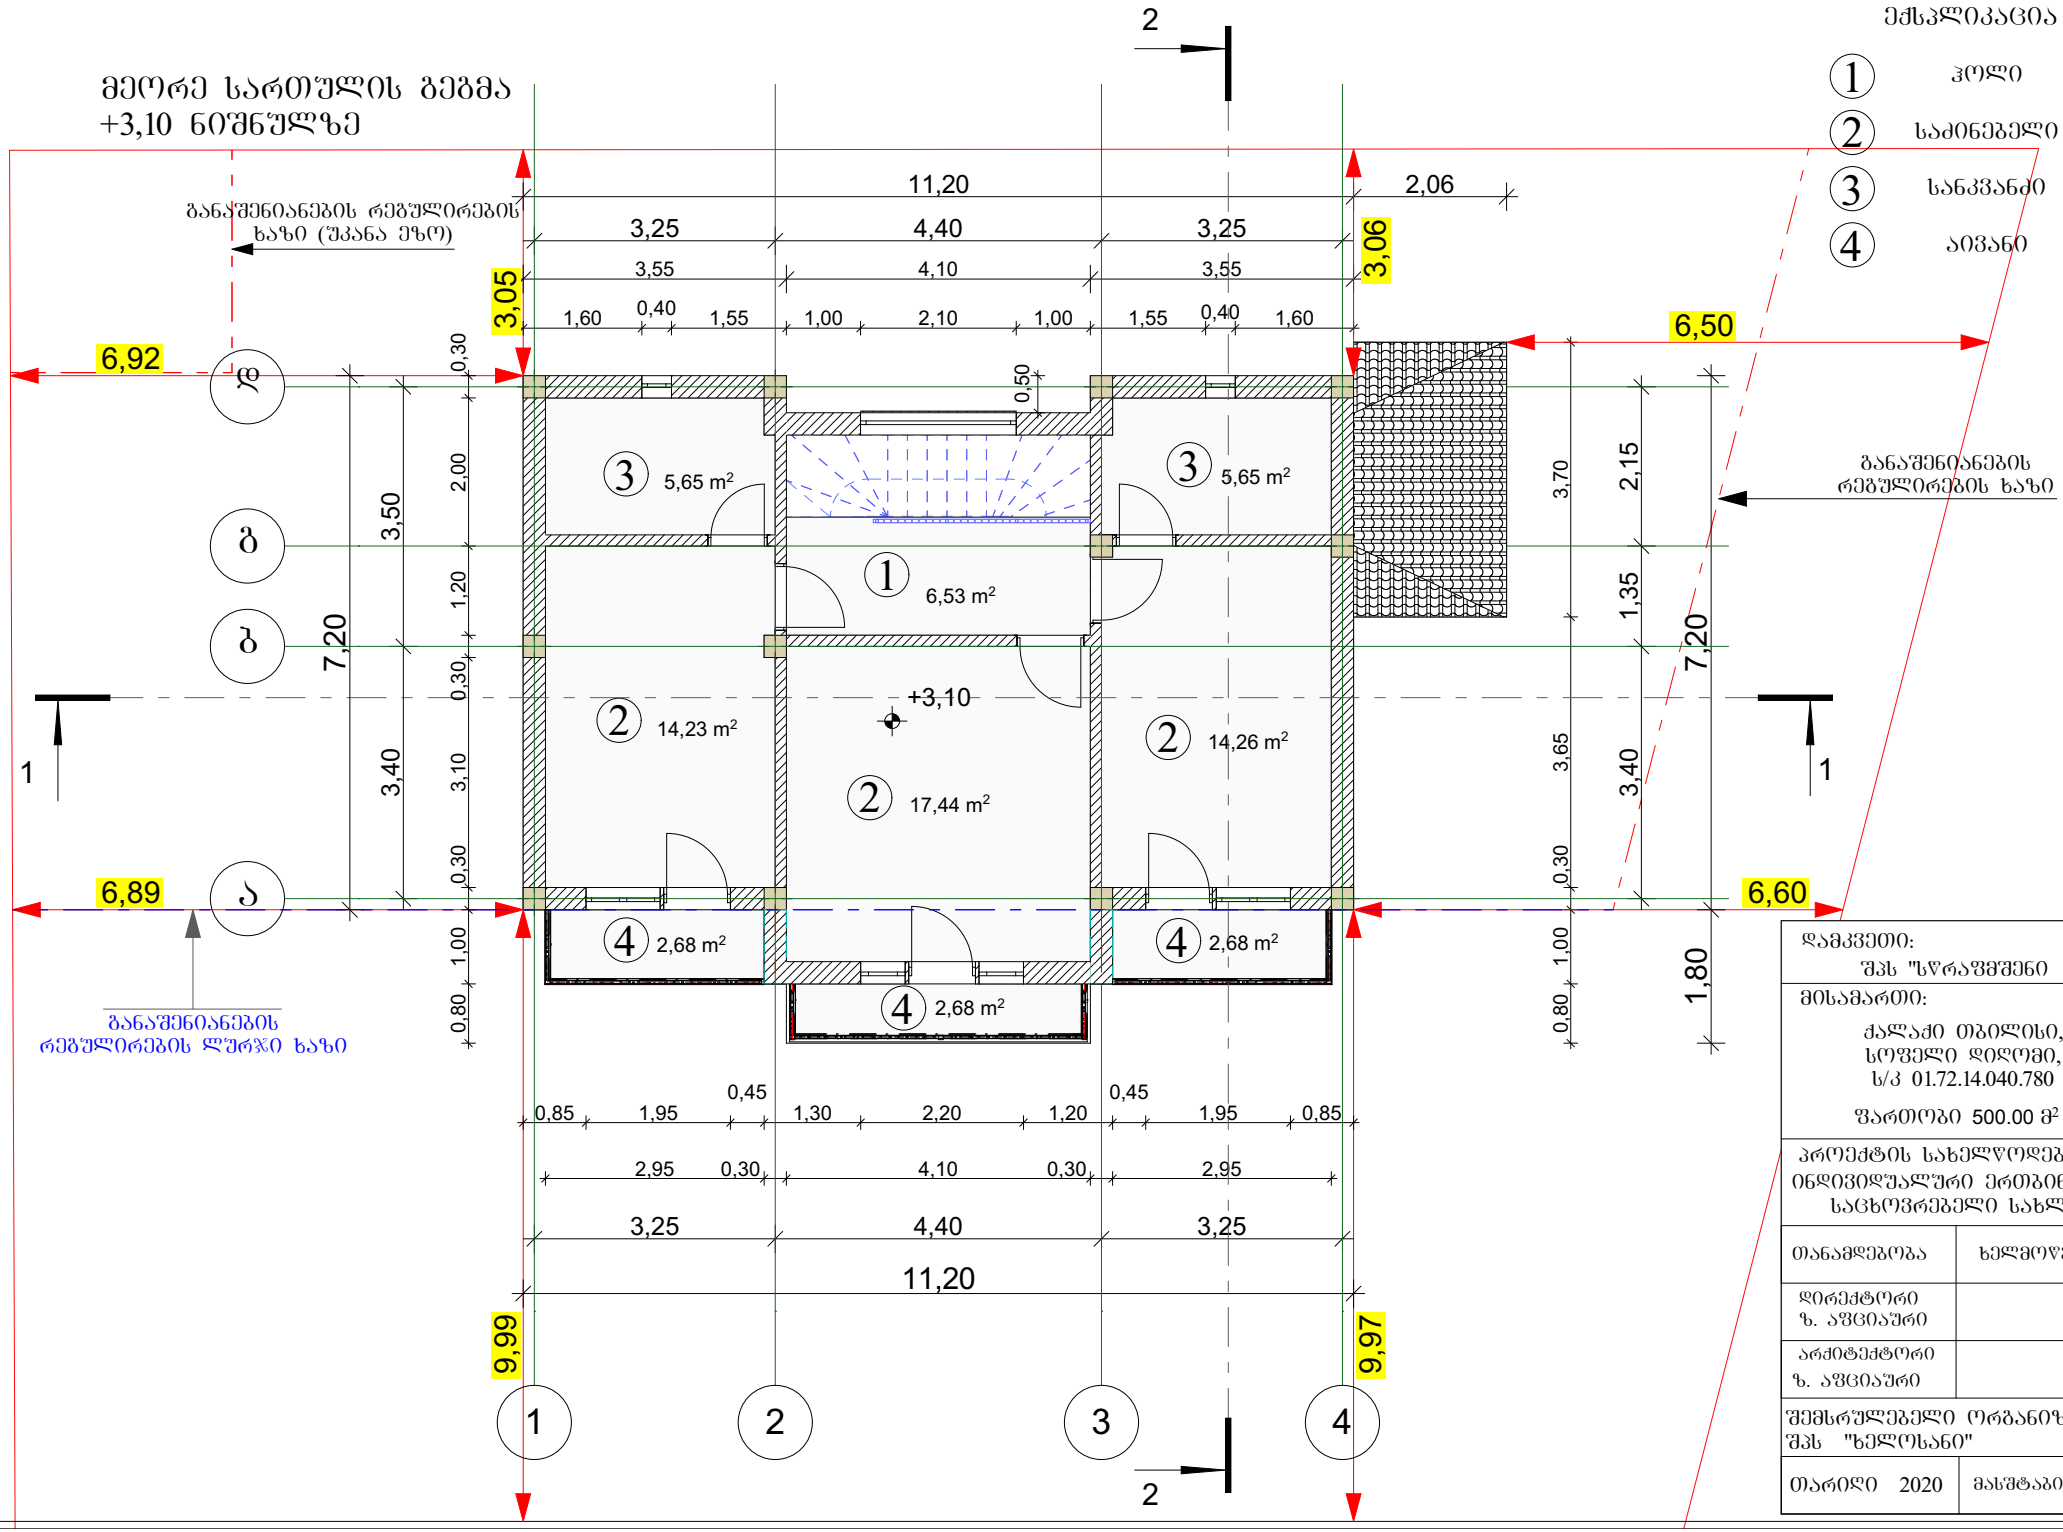

დამკვეთი: შპს "ს ფ რ ა ფ მ შ ე ნ ი	
მისამართი: ქალაქი თბილისი, სოფელი დიღომი, ს/კ 01.72.14.040.780	
ფართობი 500.00 მ²	
პროექტის სახელწოდება: ინდივიდუალური ერთბინიანი საცხოვრებელი სახლი	
თანამდებობა	ხელმოწერა
დირექტორი ზ. აფციაური	
არქიტექტორი ზ. აფციაური	
შემსრულებელი ორგანიზაცია შპს "ხელოსანი"	
თარიღი 2020	მასშტაბი 1:100

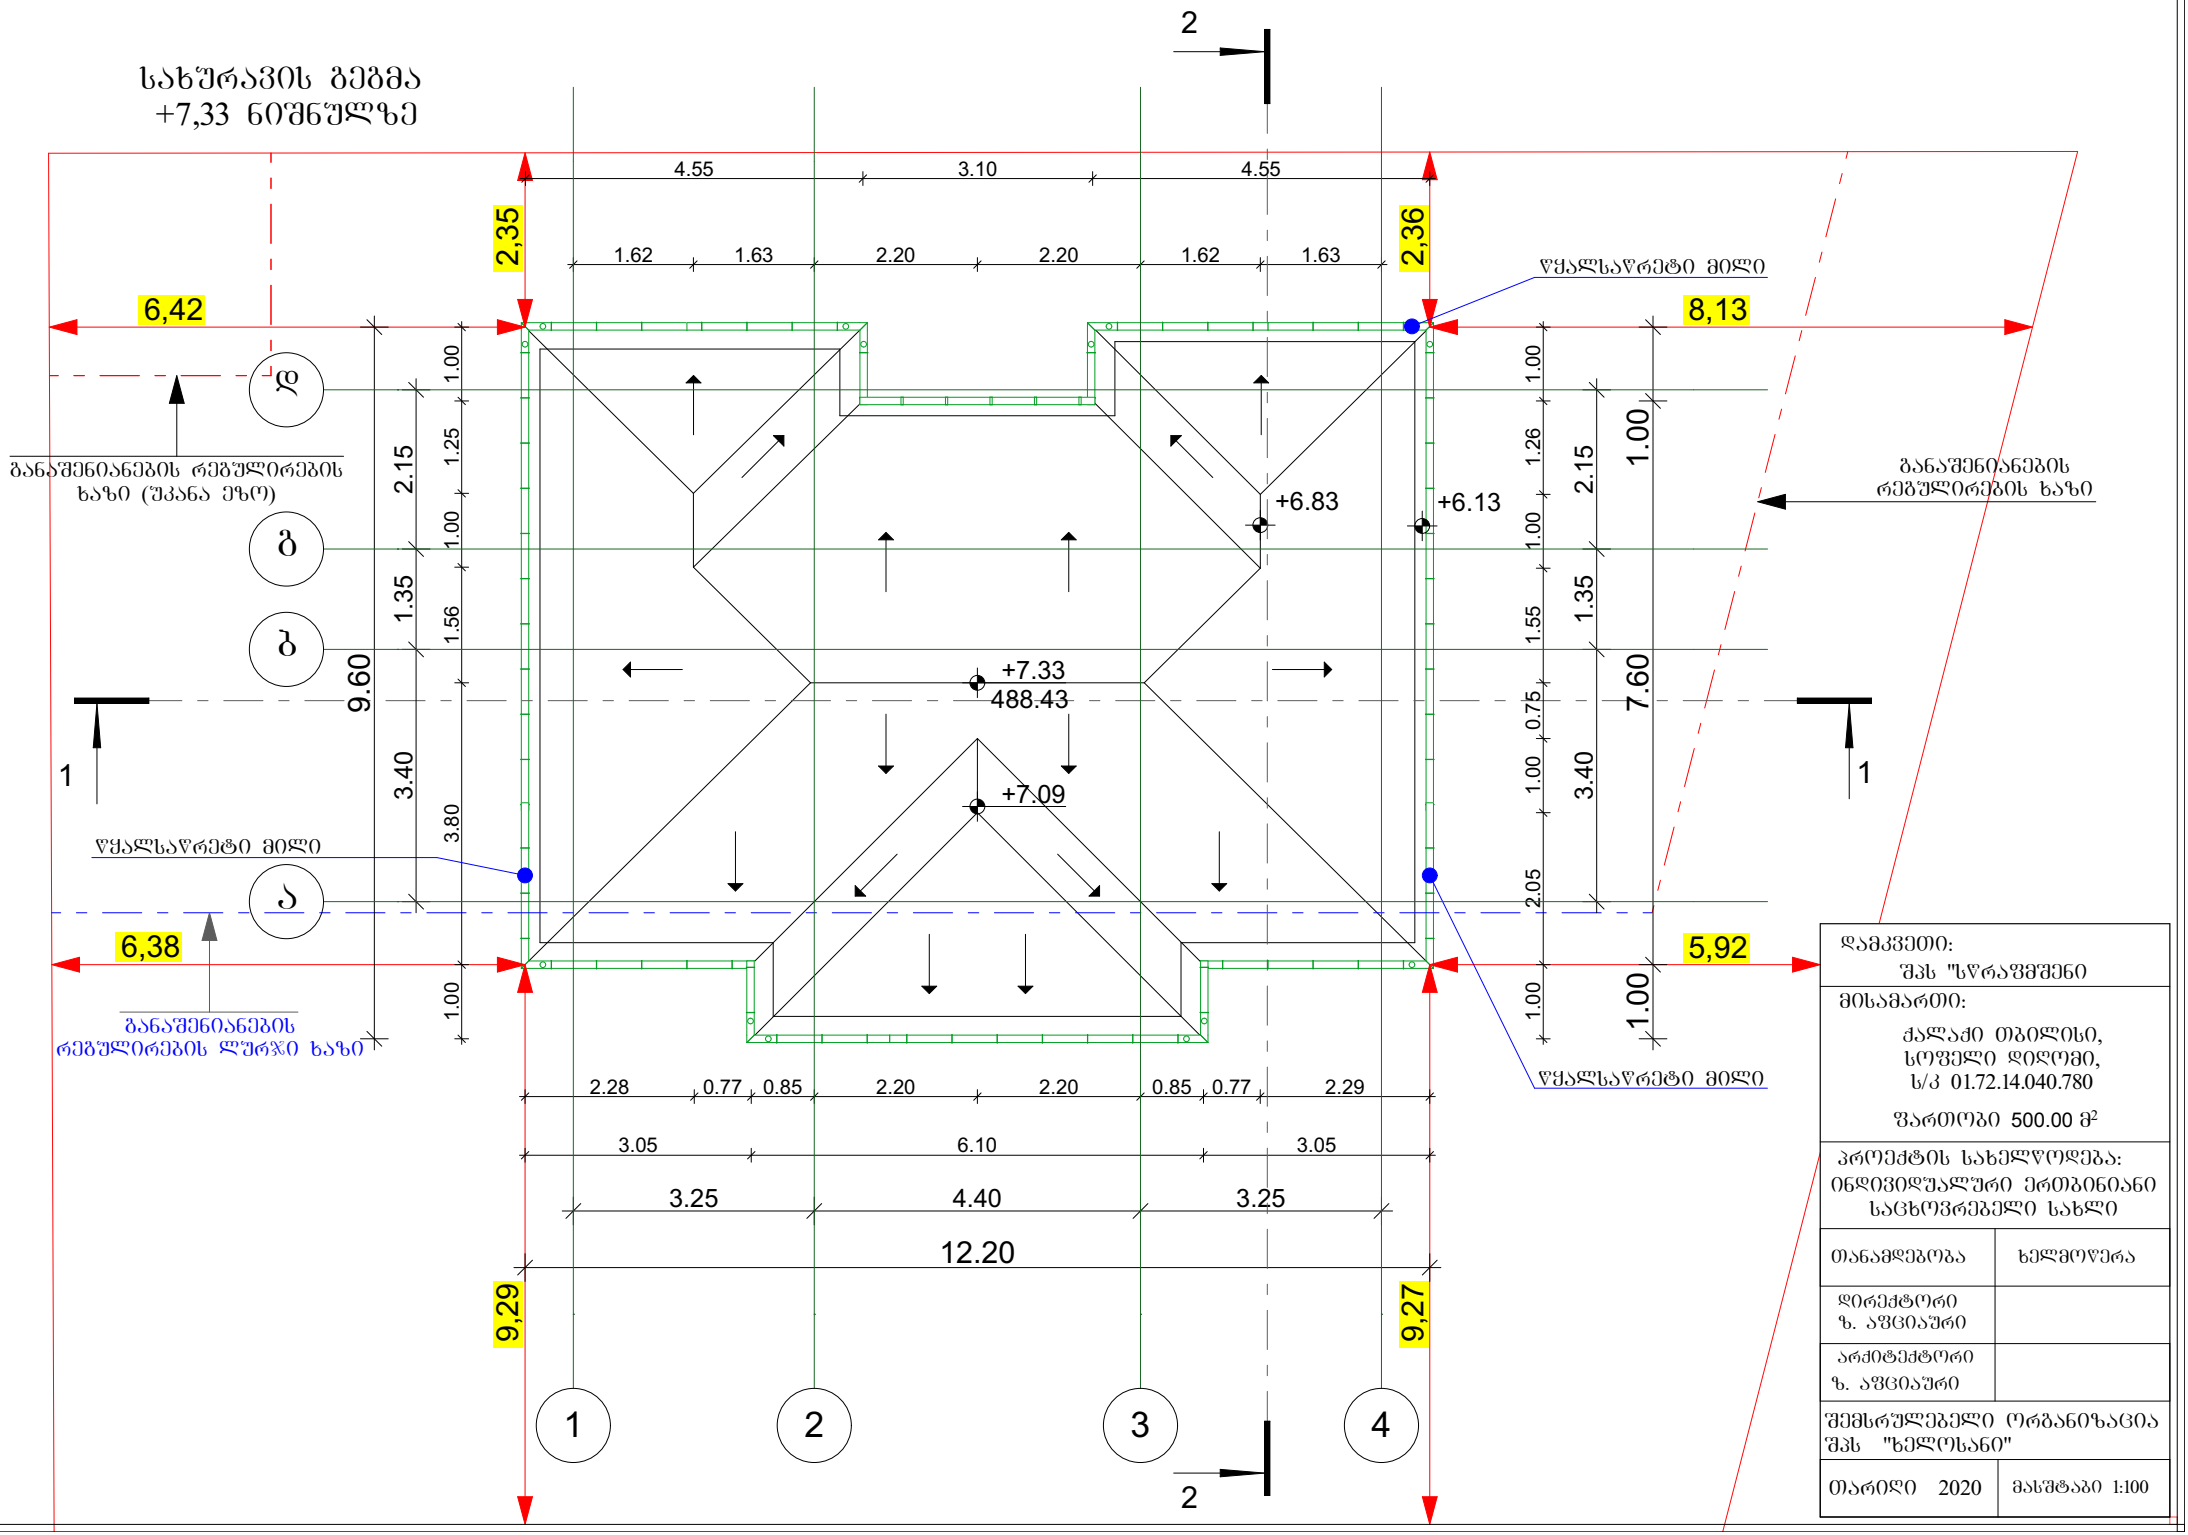
სახურავის გეგმა
+7,33 ნიშნულზე
2
4.55
3.10
4.55
1.62
1.63
2.20
2.20
1.62
1.63
2,35
2,36
6,42
8,13
ღ
ბ
ბ
ა
1
1
2
3
4
2
1.00
1.25
1.00
1.56
3.80
1.00
1.26
1.00
1.55
0.75
1.00
2.05
2.15
1.35
3.40
9.60
2.15
1.35
3.40
7.60
1.00
1.00
+6.83
+6.13
+7.33
488.43
+7.09
6,38
5,92
2.28
0.77
0.85
2.20
2.20
0.85
0.77
2.29
3.05
6.10
3.05
3.25
4.40
3.25
12.20
9,29
9,27
წყალსაწრეტი მილი
წყალსაწრეტი მილი
წყალსაწრეტი მილი
ბანაშენიანების რეგულირების ხაზი (უკანა ეზო)
ბანაშენიანების რეგულირების ხაზი
ბანაშენიანების რეგულირების ხაზი
დამკვეთი:
შპს "ს წ რ ა ფ მ შ ე ნ ი
მისამართი:
ქალაქი თბილისი,
სოფელი დიღომი,
ს/კ 01.72.14.040.780
ფართობი 500.00 მ²
პროექტის სახელწოდება:
ინდივიდუალური ერთბინიანი
საცხოვრებელი სახლი
თანამდებობა
ხელმოწერა
დირექტორი
ზ. აფციაური
არქიტექტორი
ზ. აფციაური
შემსრულებელი ორგანიზაცია
შპს "ხელოსანი"
თარიღი 2020
მასშტაბი 1:100