# ჭრილი 2-2




| | |
|---|---|
| დამკვეთი: შპს "ყვრაფმშენი" | |
| მისამართი: ქალაქი თბილისი, სოფელი დიღომი, ს/კ 01.72.14.040.780 ფართობი 500.00 მ² | |
| პროექტის სახელწოდება: ინდივიდუალური ერთბინიანი საცხოვრებელი სახლი | |
| თანამდებობა | ხელმოწერა |
| დირექტორი ზ. აფციაური | |
| არქიტექტორი ზ. აფციაური | |
| შემსრულებელი ორგანიზაცია შპს "ხელოსანი" | |
| თარიღი 2020 | მასშტაბი 1:100 |

# ფასადი ა-დ




| | |
|---|---|
| დამკვეთი: შპს "ხვრაფმშენი | |
| მისამართი: ქალაქი თბილისი, სოფელი დიღომი, ს/კ 01.72.14.040.780 ფართობი 500.00 მ² | |
| პროექტის სახელწოდება: ინდივიდუალური ერთბინიანი საცხოვრებელი სახლი | |
| თანამდებობა | ხელმოწერა |
| დირექტორი ზ. აფციაური | |
| არქიტექტორი ზ. აფციაური | |
| შემსრულებელი ორგანიზაცია შპს "ხელოსანი" | |
| თარიღი 2020 | მასშტაბი 1:100 |

# ჭრილი 2-2




| | |
|---|---|
| დამკვეთი: შპს "ყვრაფმშენი" | |
| მისამართი: ქალაქი თბილისი, სოფელი დიღომი, ს/კ 01.72.14.040.780 ფართობი 500.00 მ² | |
| პროექტის სახელწოდება: ინდივიდუალური ერთბინიანი საცხოვრებელი სახლი | |
| თანამდებობა | ხელმოწერა |
| დირექტორი ზ. აფციაური | |
| არქიტექტორი ზ. აფციაური | |
| შემსრულებელი ორგანიზაცია შპს "ხელოსანი" | |
| თარიღი 2020 | მასშტაბი 1:100 |
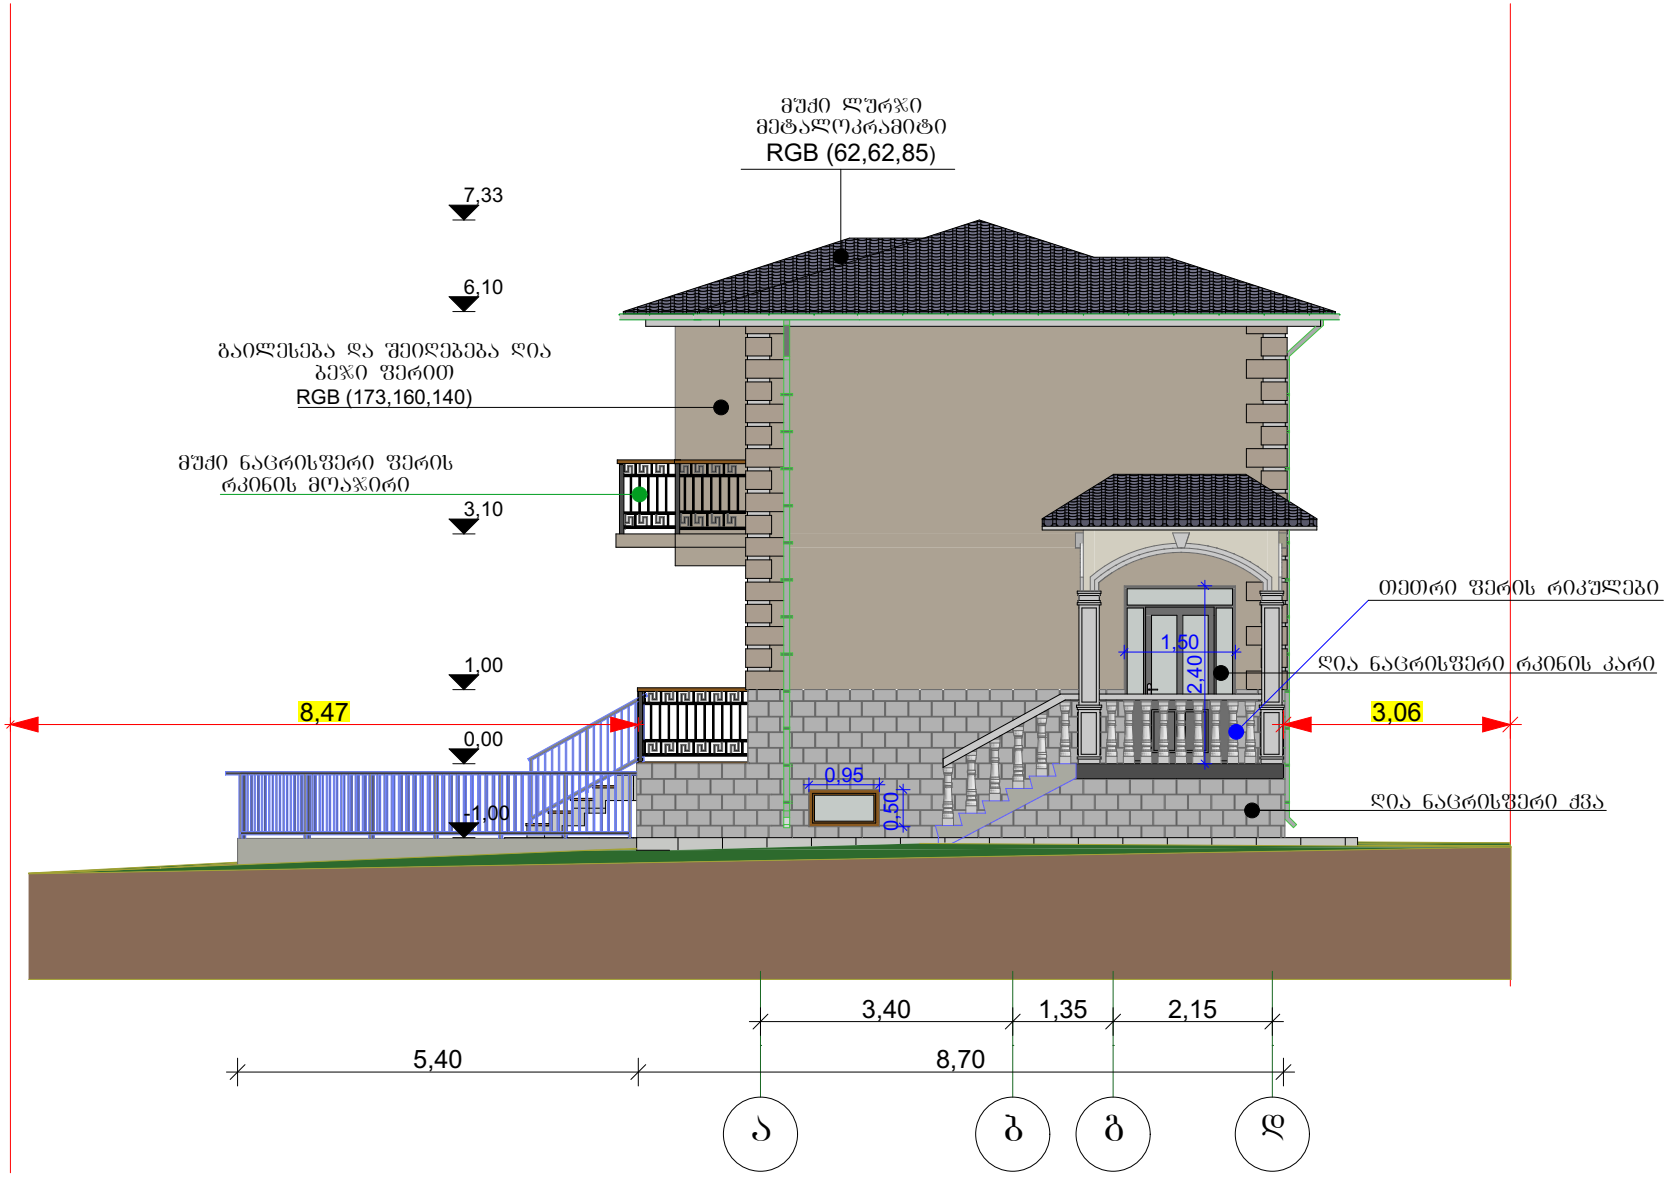
# ჭრილი დ-ა




| | |
|---|---|
| დამკვეთი: შპს "სწრაფმშენი | |
| მისამართი: ქალაქი თბილისი, სოფელი დიღომი, ს/კ 01.72.14.040.780 ფართობი 500.00 მ² | |
| პროექტის სახელწოდება: ინდივიდუალური ერთბინიანი საცხოვრებელი სახლი | |
| თანამდებობა | ხელმოწერა |
| დირექტორი ზ. აფციაური | |
| არქიტექტორი ზ. აფციაური | |
| შემსრულებელი ორგანიზაცია შპს "ხელოსანი" | |
| თარიღი 2020 | მასშტაბი 1:100 |
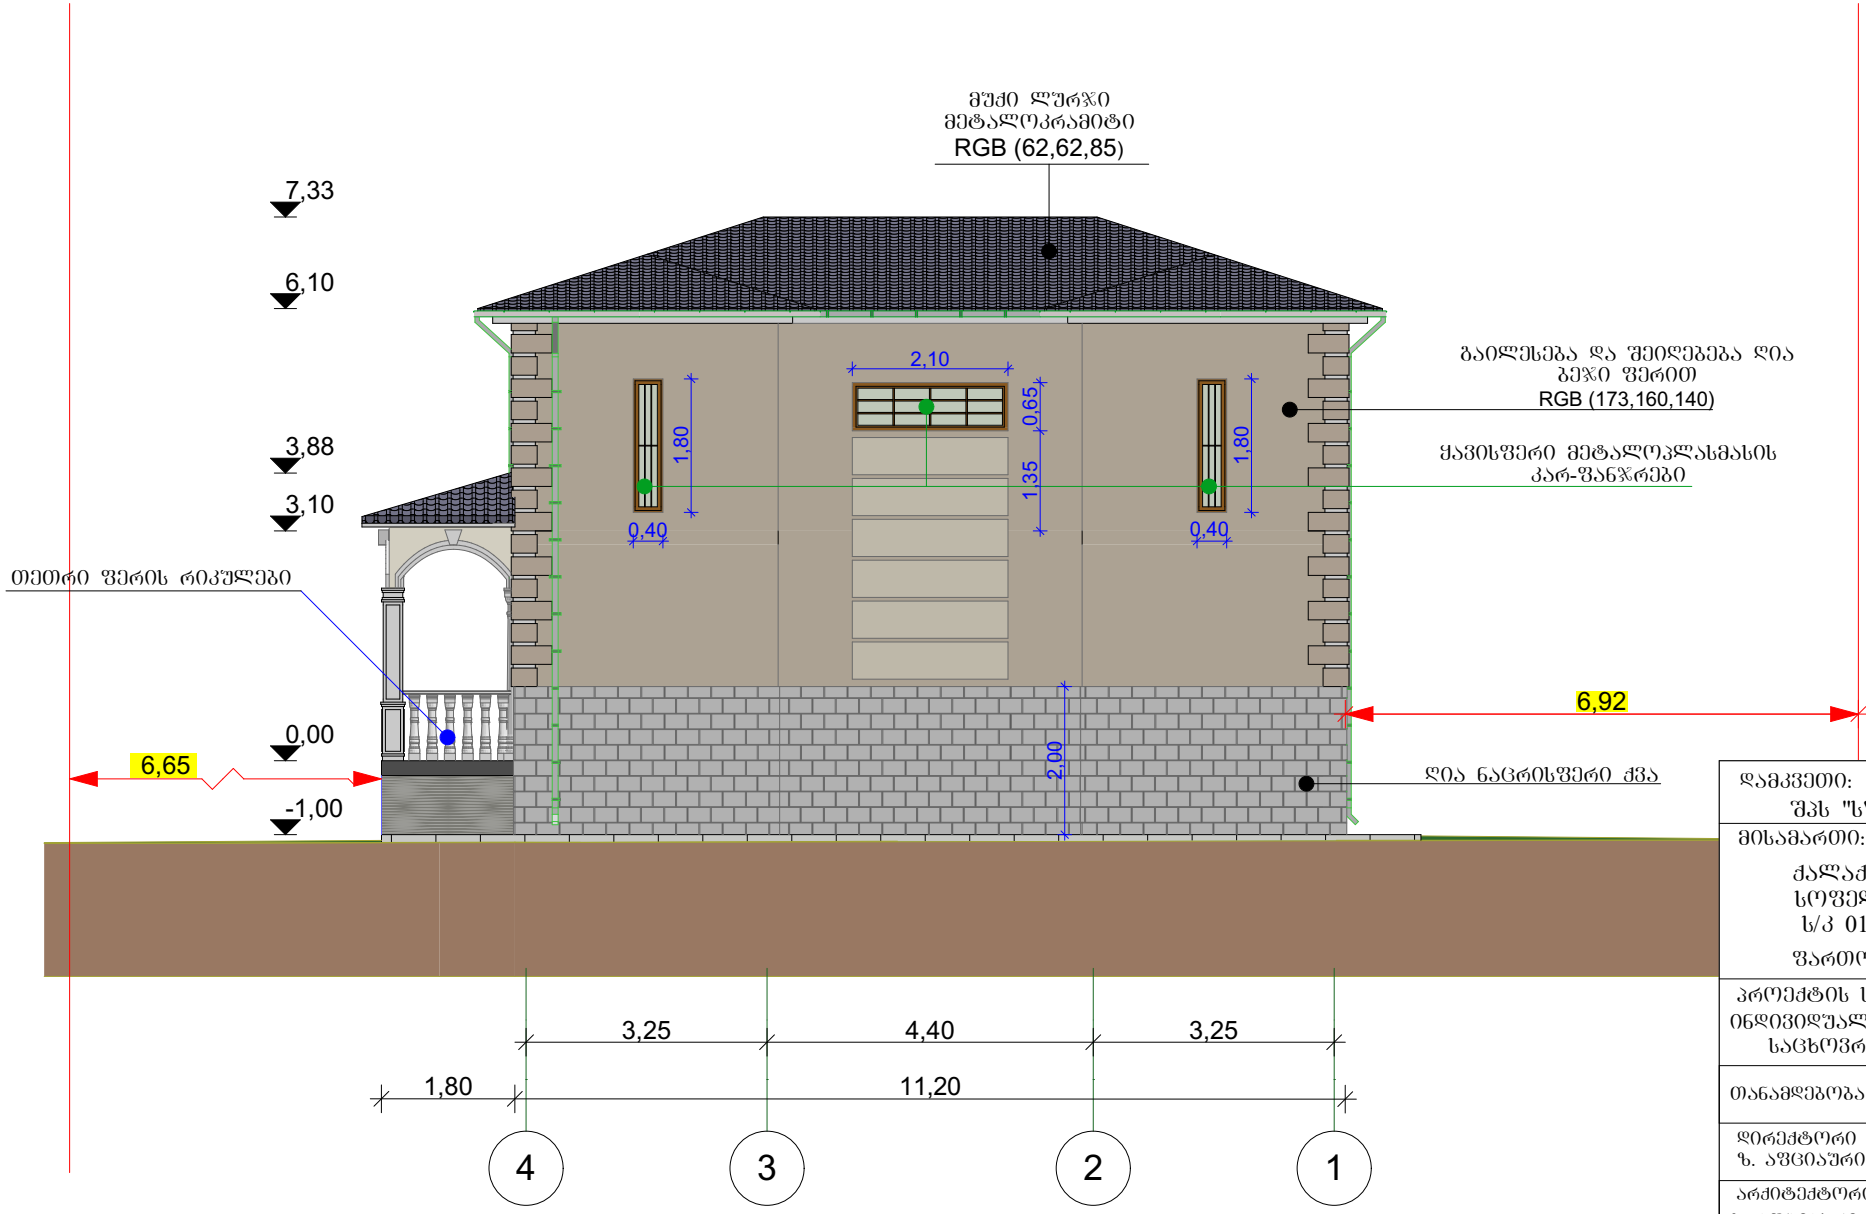
# კარ - ფანჯრების სპეციპიკაცია

## ქავისფერი კარ-ფანჯრები

კფ-1 (1 ცალი)

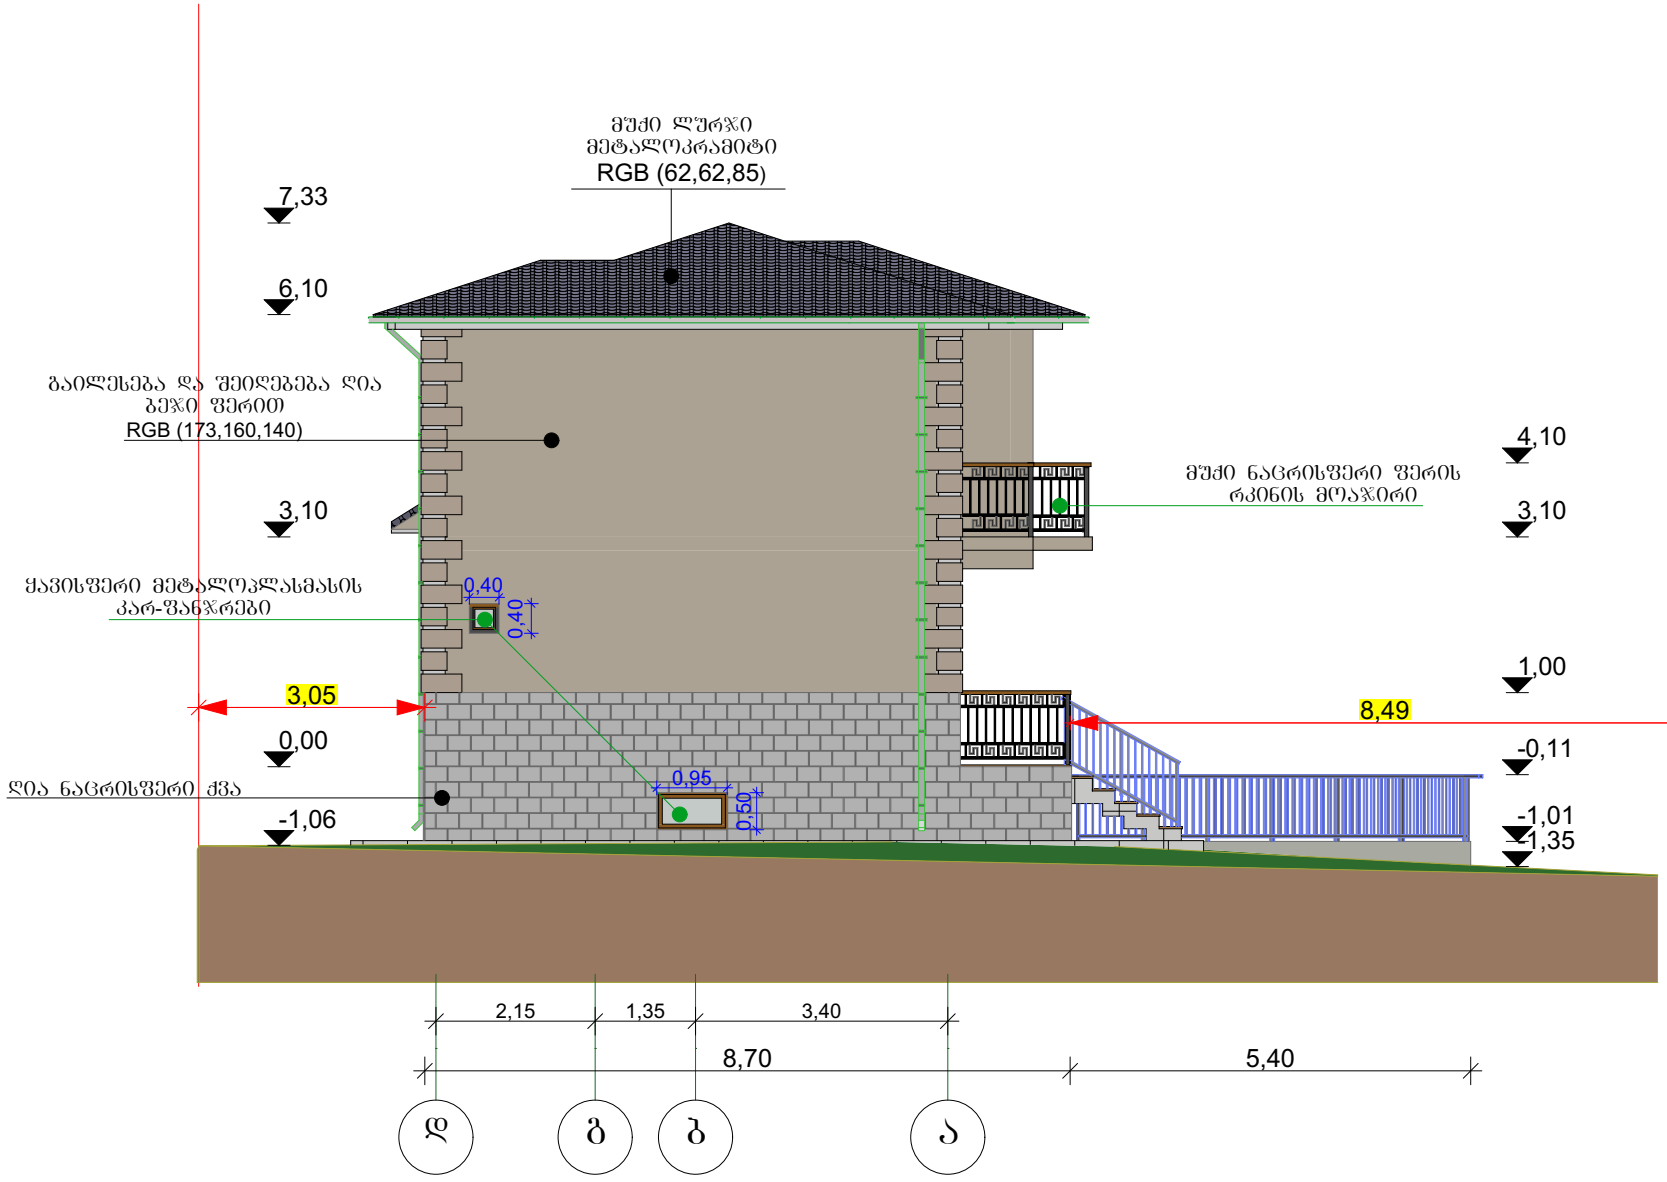


კფ-1* (1 ცალი)




კფ-2 (1 ცალი)

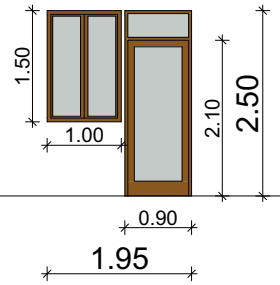


ფ-1 (2 ცალი)

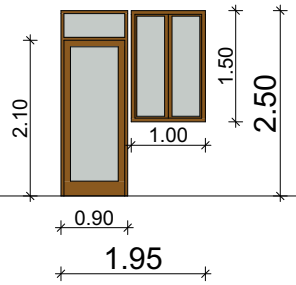


კფ-3 (1 ცალი)

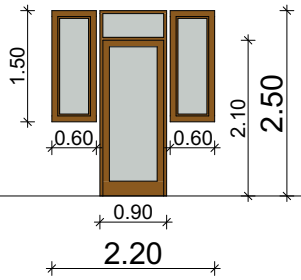


ფ-2 (2 ცალი)

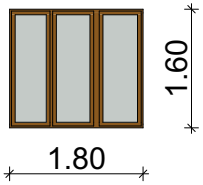


ფ-3 (1 ცალი)

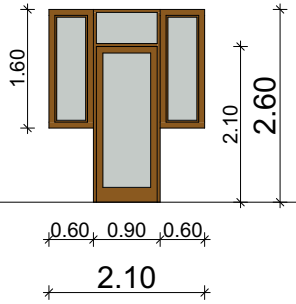


ფ-4 (1 ცალი)

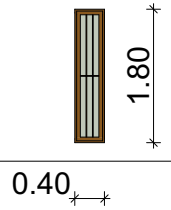


ფ-5 (2 ცალი)

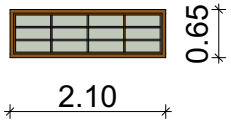


ნაცრისფერი რკინის კარი (1 ცალი)

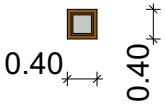


| | |
|---|---|
| დამკვეთი: შპს "ხვრაფმშენი | |
| მისამართი: ქალაქი თბილისი, სოფელი დიღომი, ს/კ 01.72.14.040.780 ფართობი 500.00 მ² | |
| პროექტის სახელწოდება: ინდივიდუალური ერთბინიანი საცხოვრებელი სახლი | |
| თანამდებობა | ხელმოწერა |
| დირექტორი ზ. აფციაური | |
| არქიტექტორი ზ. აფციაური | |
| შემსრულებელი ორგანიზაცია შპს "ხელოსანი" | |
| თარიღი 2020 | მასშტაბი 1:100 |

# მასალის სპეციპიკაცია
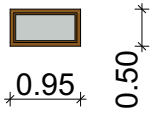
## მოაჯირი

| | |
|---|---|
| რკინის მოაჯირი -1 |   |
| რკინის მოაჯირი -2 | 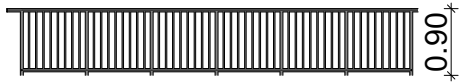  |
| თეთრი ფერის ქვის რიკულები |   |
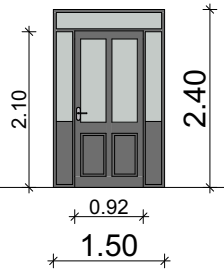
## ღია ნაცრისფერი ქვის ფილები



## მოპირკეტება

| | |
|---|---|
| დეკორ -1 | 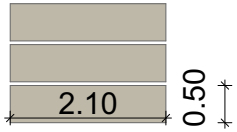  |
| დეკორ -2 | 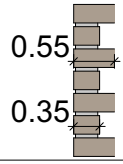  |

## თაღი

| | |
|---|---|
| თაღი -1 | 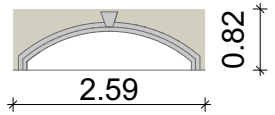  |
| თაღი -2 | 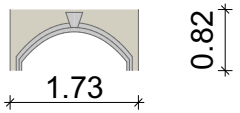  |

| ზომები მ. რაოდენობა | მასალა | | | |
|---|---|---|---|---|
| | | სიმაღლე | სიგრძე | ფართი |
| რკინის მოაჯირი -1 | რკინის შედუღებული მილკვადრატები | 1.00 | 25.50 მ | 25.50 მ² |
| რკინის მოაჯირი -2 | რკინის შედუღებული მილკვადრატები | 0.90 | 14.20 მ | 12.78 მ² |
| თეთრი ფერის ქვის რიკულები | თეთრი ფერის ქვა | 0.94 | 5.70 მ | 5.36 მ² |
| ღია ნაცრისფერი ქვის ფილები | ღია ნაცრისფერი ქვის ფილები | - | - | 75.50 მ² |
| დეკორ -1 | პენოპლასტის მასალა | - | - | 6.50 მ² |
| დეკორ -2 | პენოპლასტის მასალა | - | - | 15.68 მ² |
| თაღი -1 | პენოპლასტის მასალა | - | - | - |
| თაღი -2 | პენოპლასტის მასალა | - | - | - |

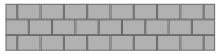დამკვეთი:
შპს "სწრაფმშენი

მისამართი:
ქალაქი თბილისი,
სოფელი დიღომი,
ს/კ 01.72.14.040.780
ფართობი 500.00 მ²

პროექტის სახელწოდება:
ინდივიდუალური ერთბინიანი
საცხოვრებელი სახლი

| თანამდებობა | ხელმოწერა |
|---|---|
| დირექტორი ზ. აფციაური | |
| არქიტექტორი ზ. აფციაური | |

შემსრულებელი ორგანიზაცია
შპს "ხელოსანი"

| თარიღი 2020 | მასშტაბი 1:100 |
|---|---|