

შ.პ.ს. „როსი“ L.t.d. „ROSI“
ალმაშენებლის გამზ. №93 T: 96 38 27 899-18-12-21

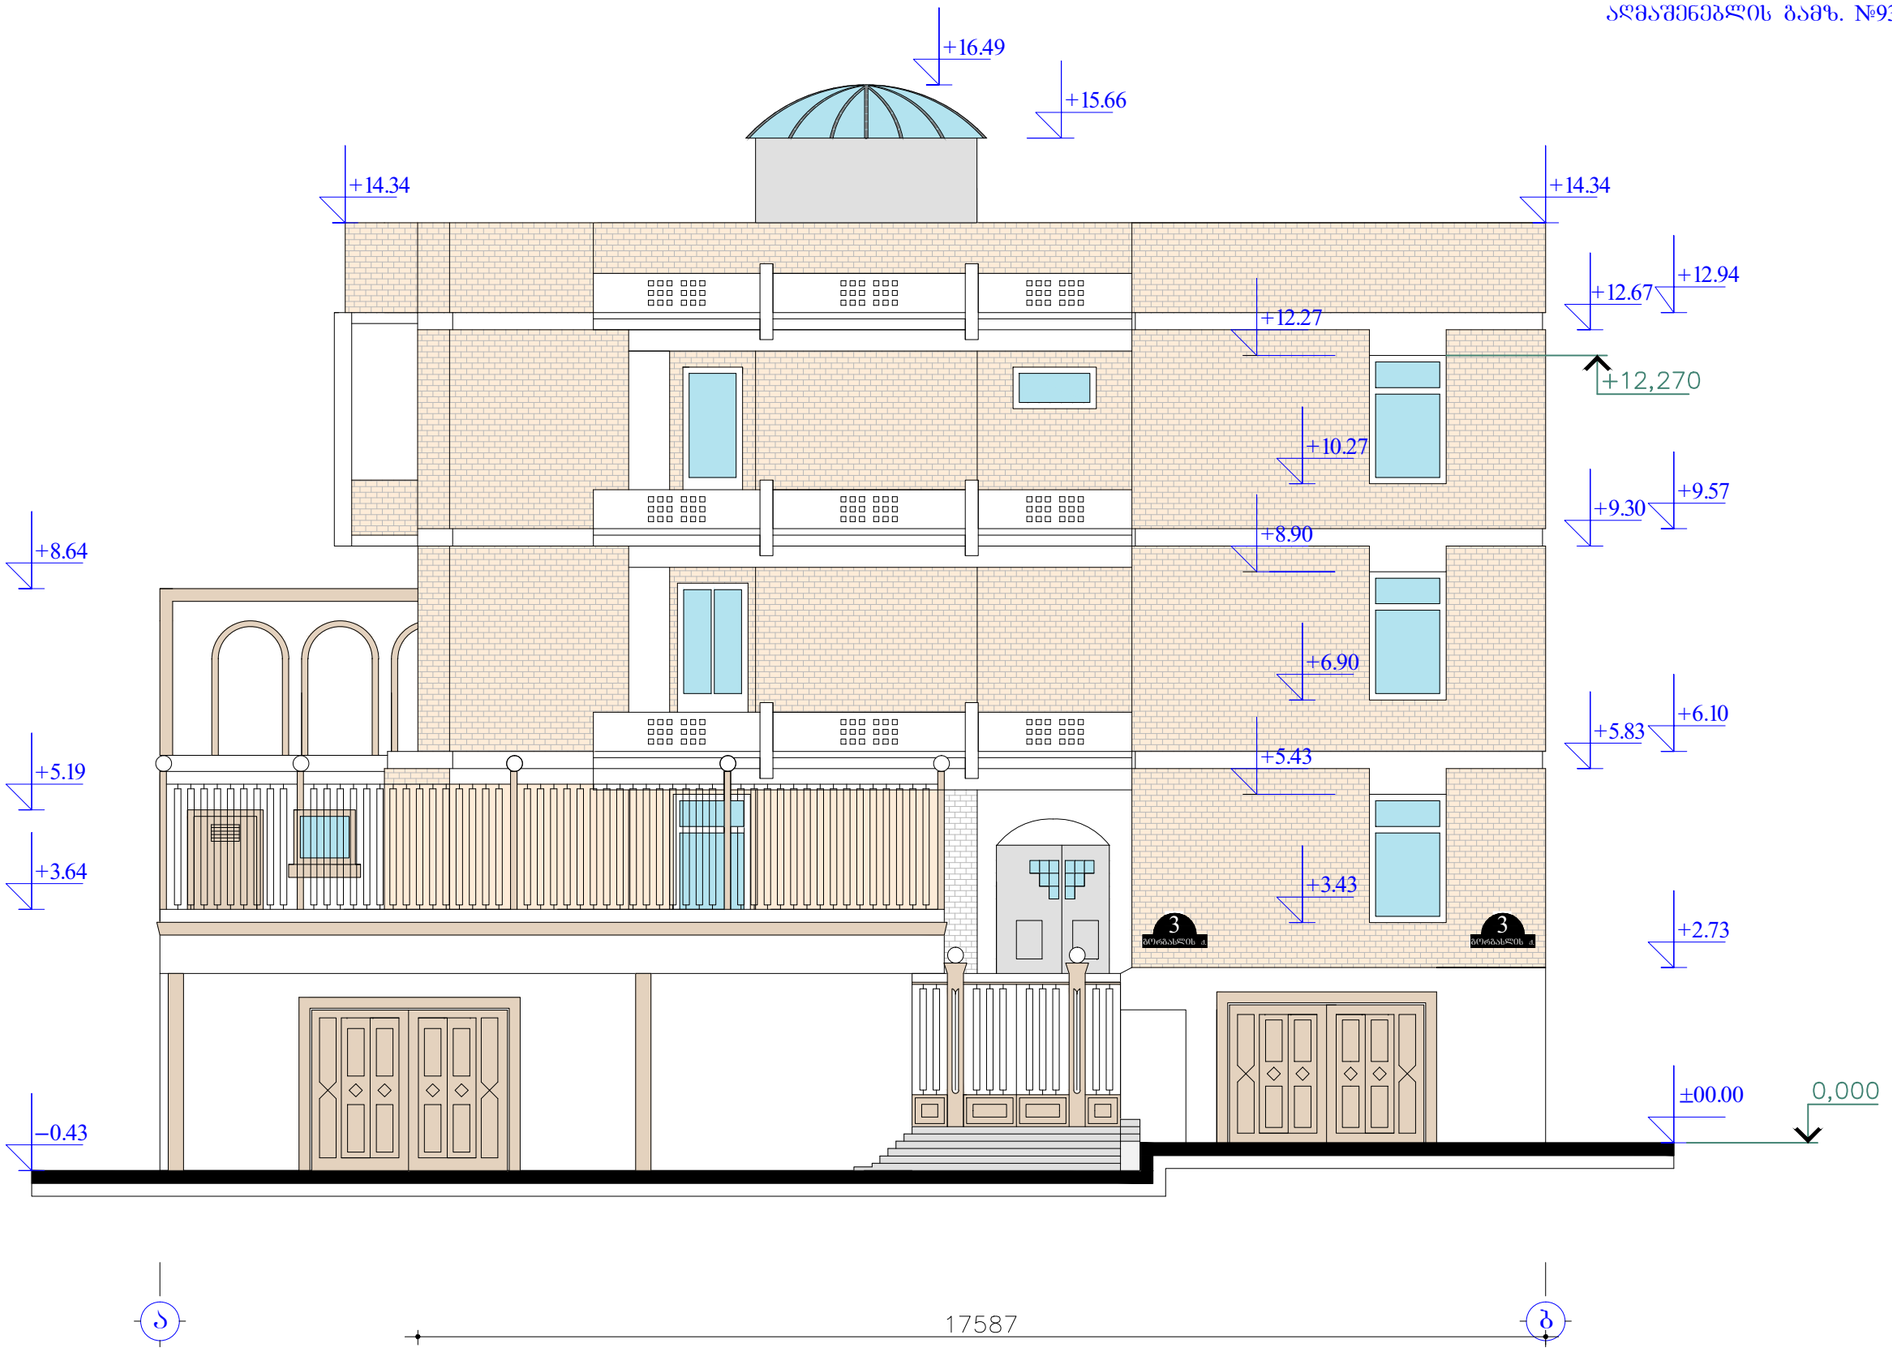


შენობის შიდა აზომვითი ნახაზი					
დამკვეთი	ს.ს. „ბანკი ქართუ“			ხელშეკრულება № 243	
				დირექტორი:	ფოფხაძე
მისამართი	ბორგასლის ქ. №3 ნაკ. 62/6			შეასრულა	გაფრინდაშვილი
				კომპ. უზრუნვ.	კუსიანი
შენობის ფასადი ა – ბ			აზ - 6	მასშტაბი 1:100	თარიღი 07.10.2010

შ.პ.ს. „როსი“ L.t.d. „ROSI“
ალმაშენებლის გამზ. №93 T: 96 38 27 899-18-12-21

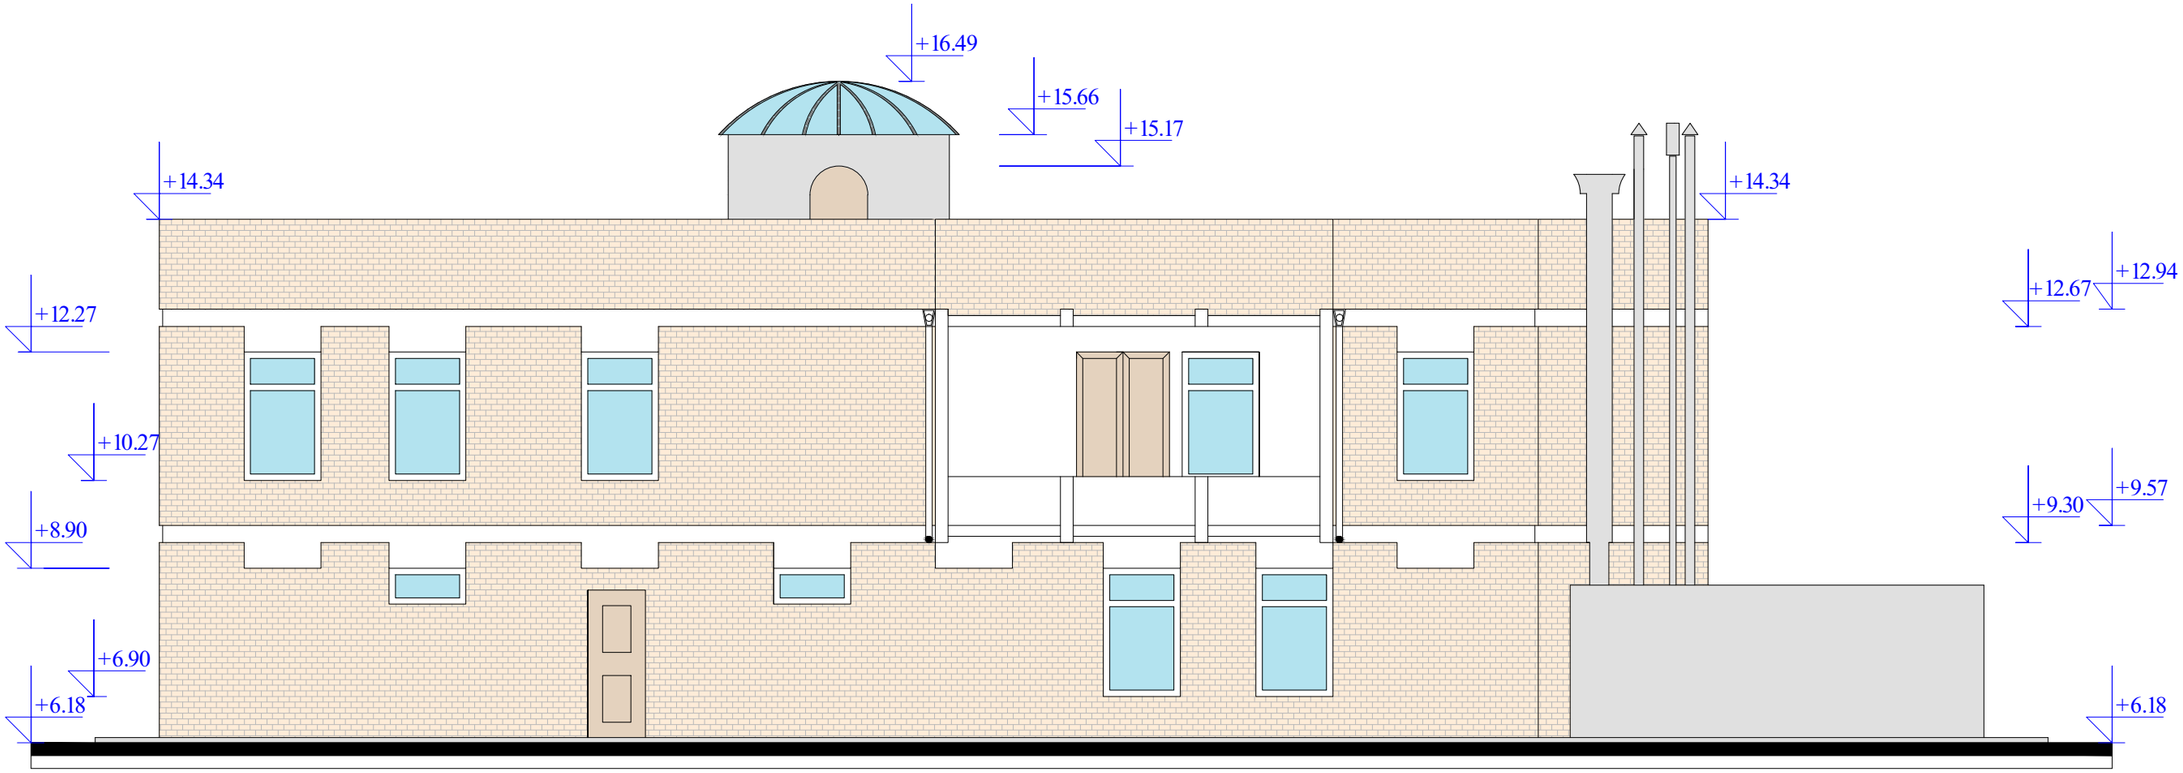


შენობის შიდა აზომვითი ნახაზი				
დამკვეთი	ს.ს. „ბანკი ქართუ“		ხელშეკრულება № 243	
მისამართი	ბორბალოს ქ. №3 ნაკ. 62/6		დირექტორი:	ფოფხაძე
შენობის ფასადი ბ – ა		აზ - 7	შემსრულა	გაფრინდაშვილი
			კომპ. უზრუნვ.	კუსიანი
			მასშტაბი 1:100	თარიღი 07.10.2010

შ.პ.ს. „როსი“ L.t.d. „ROSI“
ალმაშენებლის გამზ. №93 T: 96 38 27 899-18-12-21

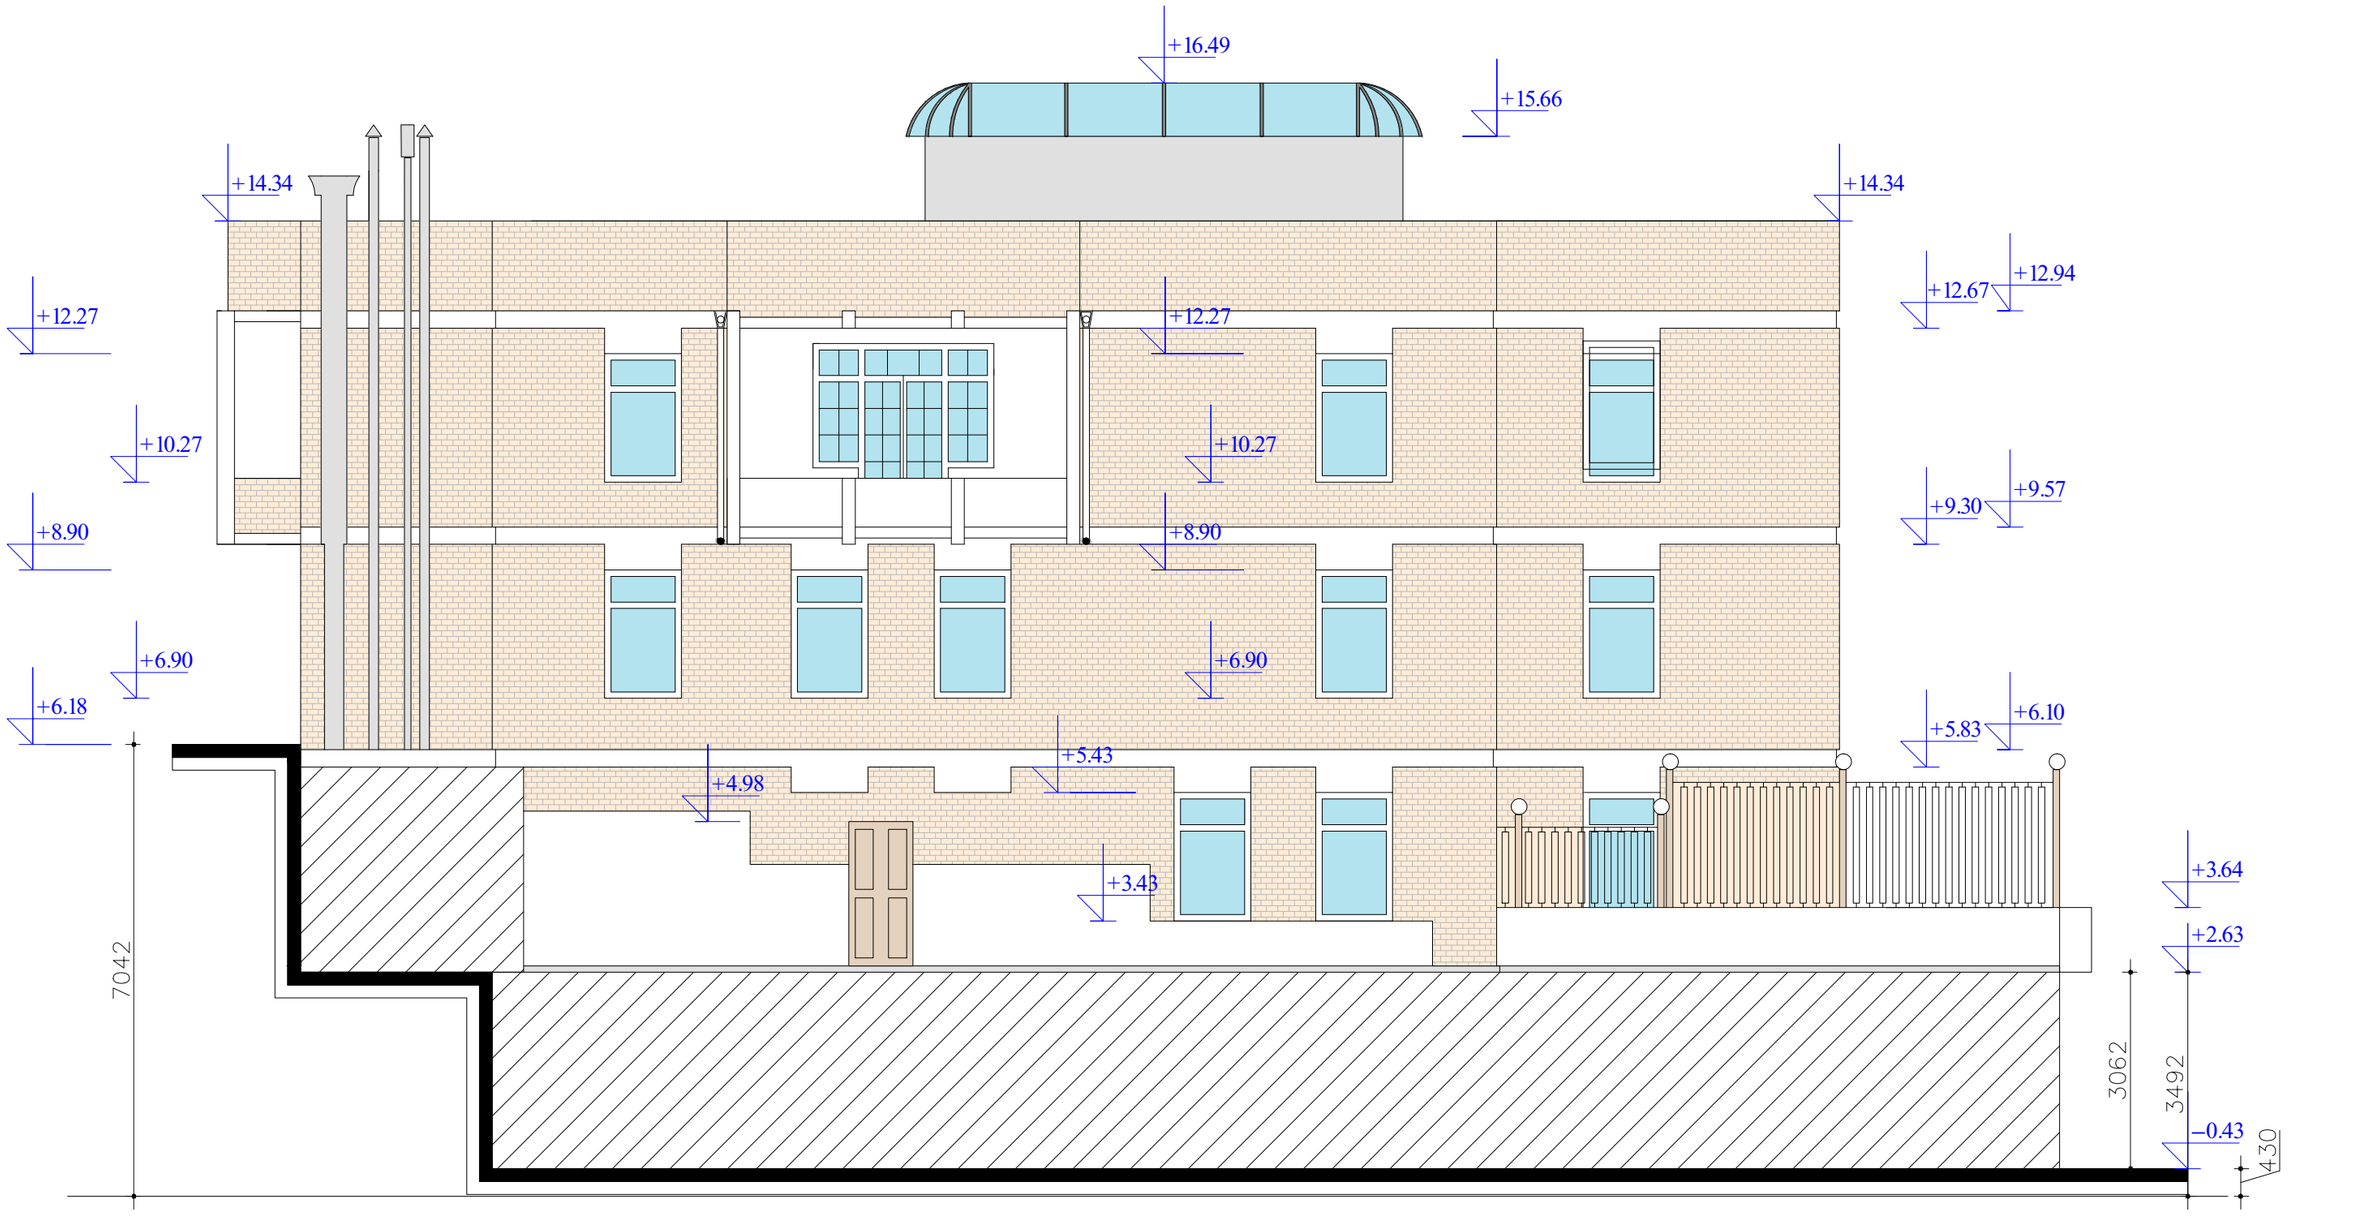

შენობის შიდა ა ზ ო მ ვ ი თ ი ნ ა ხ ა ზ ი			
დამკვეთი	ს.ს. „ბანკი ქართუ“		ხელშეკრულება № 243
მისამართი	ბორბალოს ქ. №3 ნაკ. 62/6		დირექტორი: ფოფხაძე
შენობის ფასადი 2 – 1		ა ზ - 8	შეასრულა: გაფრინდაშვილი
			კომპ. უზრუნვ.: კუსიანი
			მასშტაბი 1:100 თარიღი 07.10.2010


შ.პ.ს. „როსი“ L.t.d. „ROSI“
ალმაშენებლის გამზ. №93 T: 96 38 27 899-18-12-21

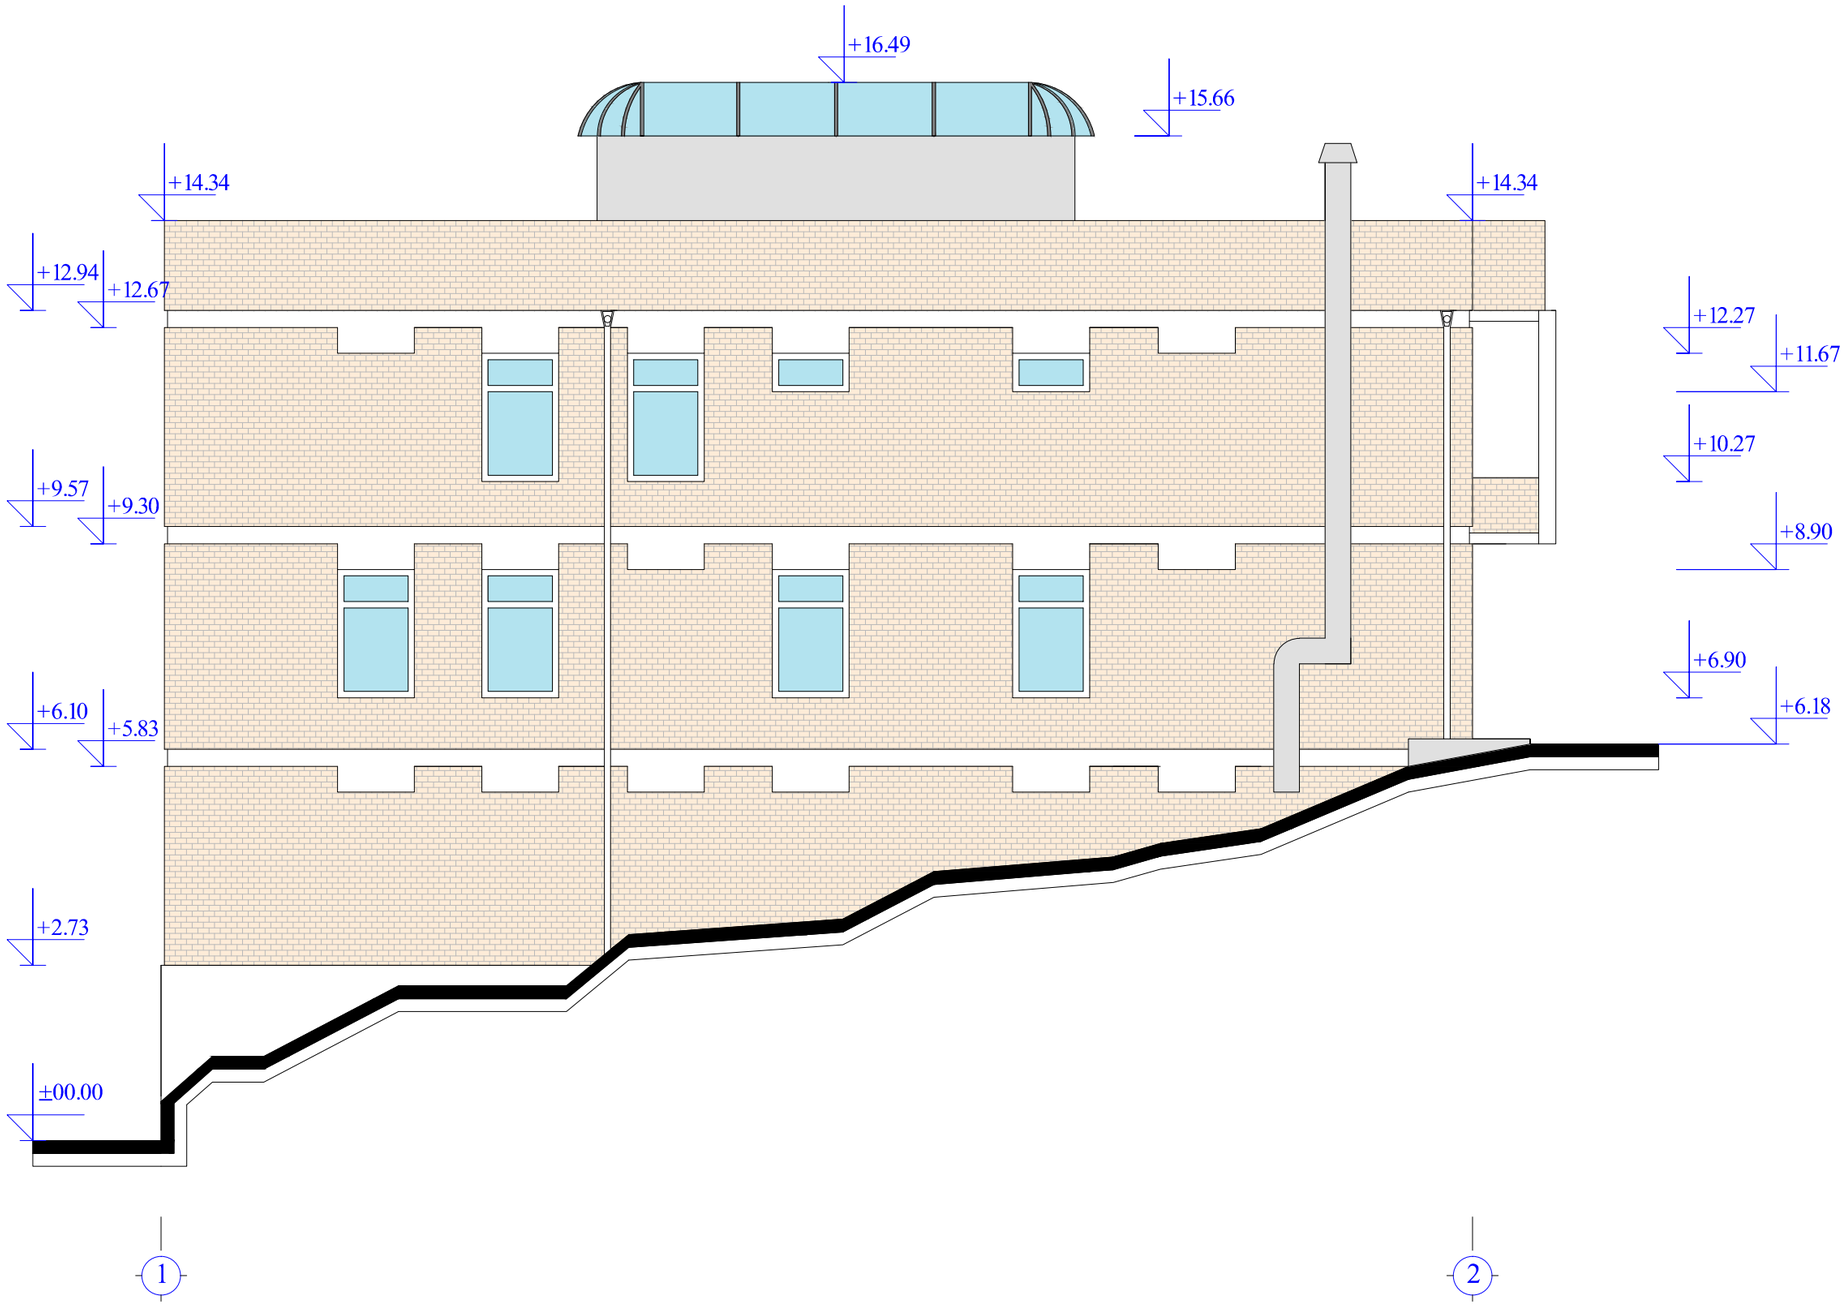

შენობის შიდა აზომვითი ნახაზი

დამკვეთი	ს.ს. „ბანკი ქართუ“		ხელშეკრულება № 243
მისამართი	ბორგასლის ქ. №3 ნაკ. 62/6		დირექტორი· ფოფხაძე
შენობის ფასადი 1 – 2		ას - 9	შეასრულა გაფრინდაშვილი
			კომპ. უზრუნვ. კუსიანი
			მასშტაბი 1:100 თარიღი 07.10.2010


შენობის ფასადი ა-ბ ღერძებში მ 1:100

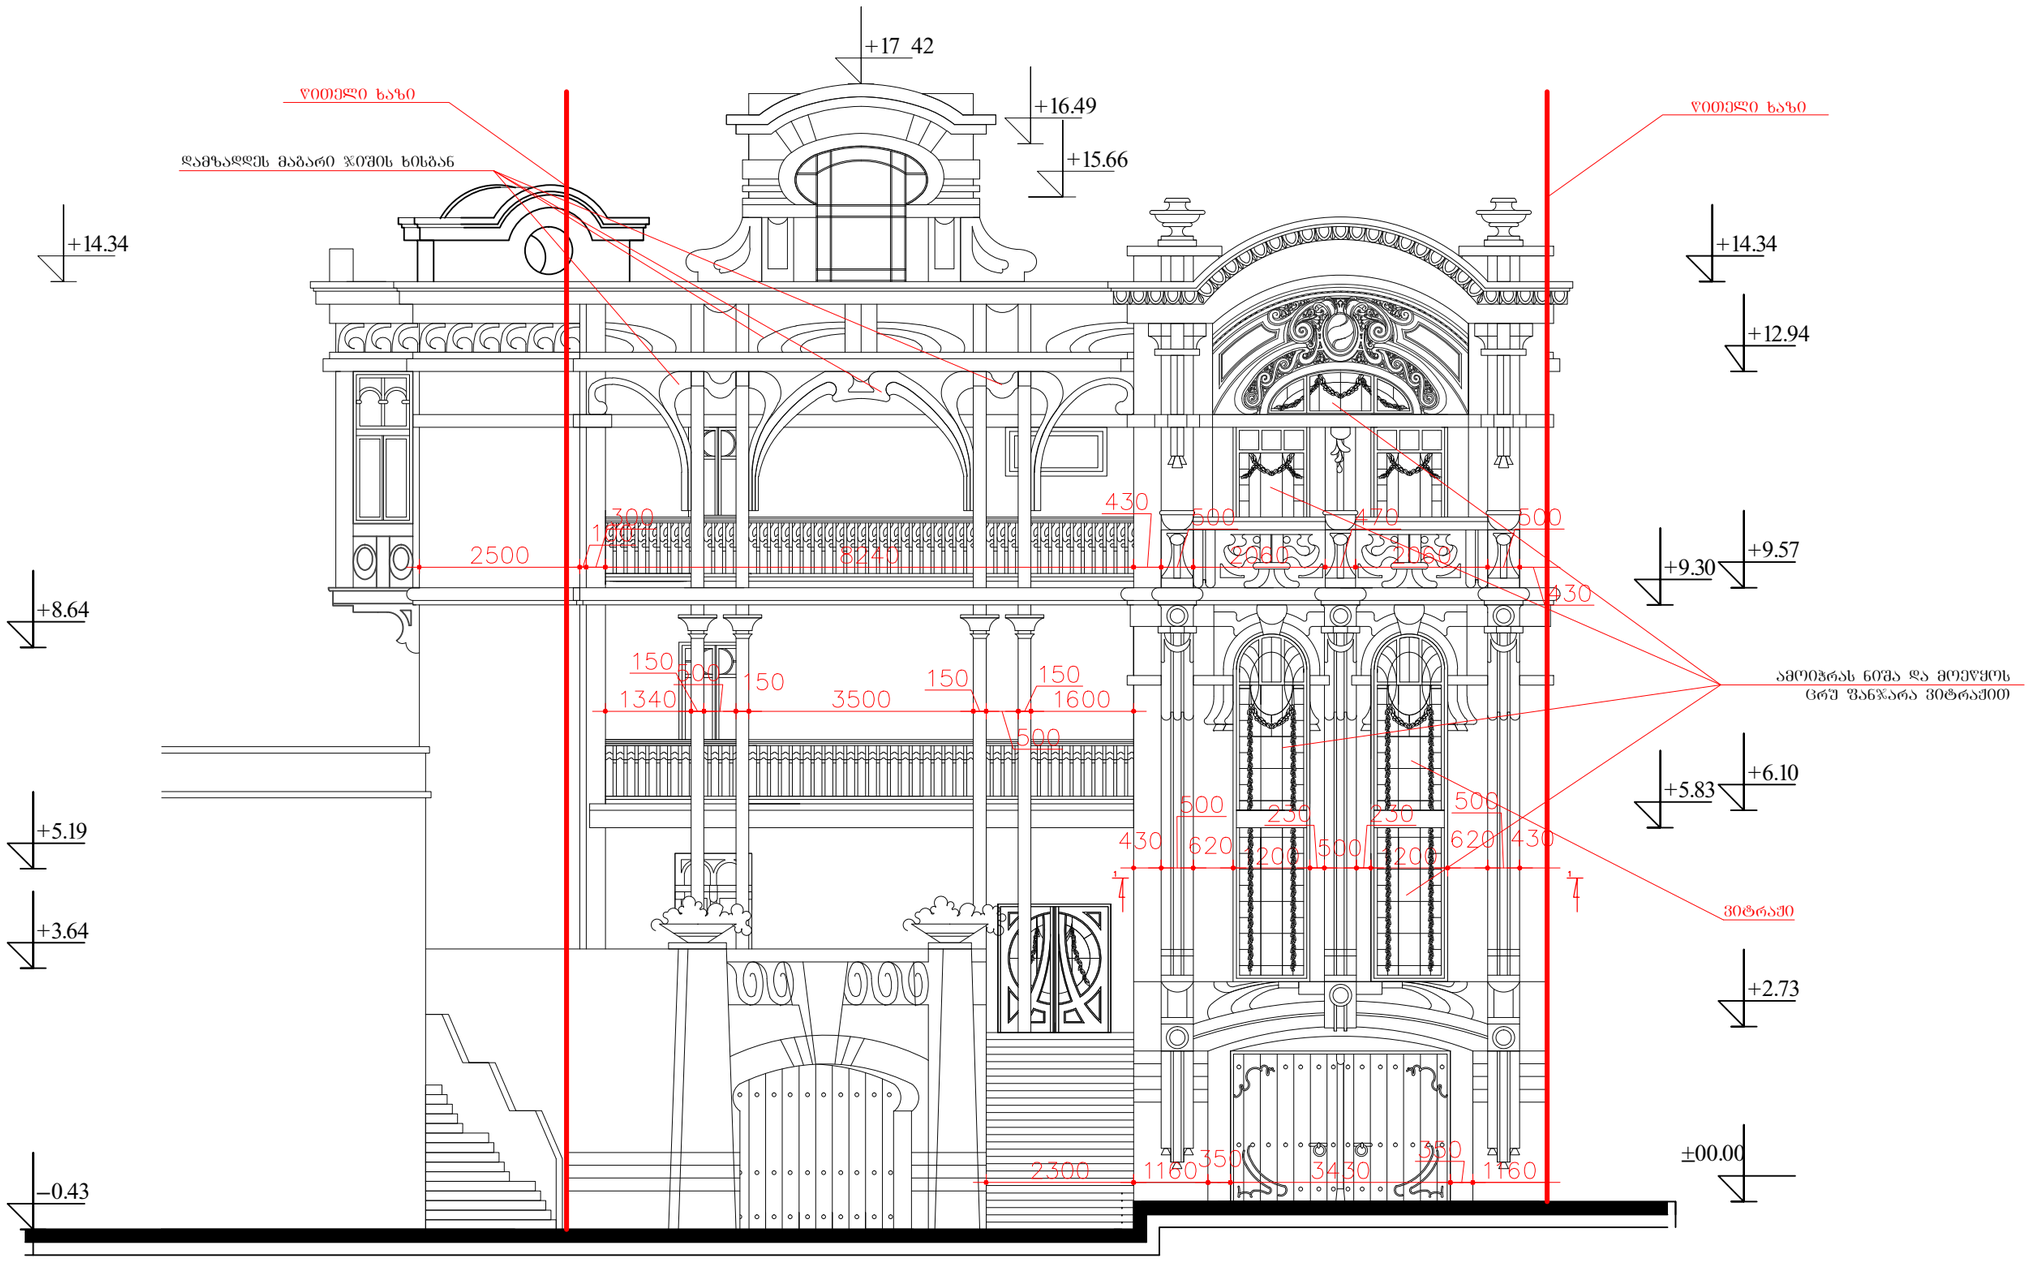

შენიშვნა: 1. ზომები მოცემულია მილიმეტრებში
2. მოცემული ნახაზი განიხილეთ სხვა ნახაზებთან ერთად.

ალმ.დირექტორი		ა.ბოგსაძე	ქ.თბილისში ბორგასლის №-3-ში მდებარე შენობის ფასადების რეკონსტრუქციის-პროექტი	სტადია	ფურც.	დაკვეთა
მთ.არქიტექტორი		გ.გოგოლაშვილი		მ.პ.	ა -10	
ინჟინერი		ი.ოტიაშვილი				
პრ.მთ,არქიტექტ.		ვ.ორბელაძე	არქიტექტურული ნაწილი	საქართველოს კულტურული მემკვიდრეობის დაცვის ფონდი		
არქიტექტორი		თ.შაშიაშვილი				
დაამუშავა		ლ.შაშიაშვილი				
			შენობის ფასადი ა-ბ ღ-ში მ 1:100	თ ბ ი ლ ი ს ი 2011		


შენობის ფასადი ბ-ა ღერძებში მ 1:100

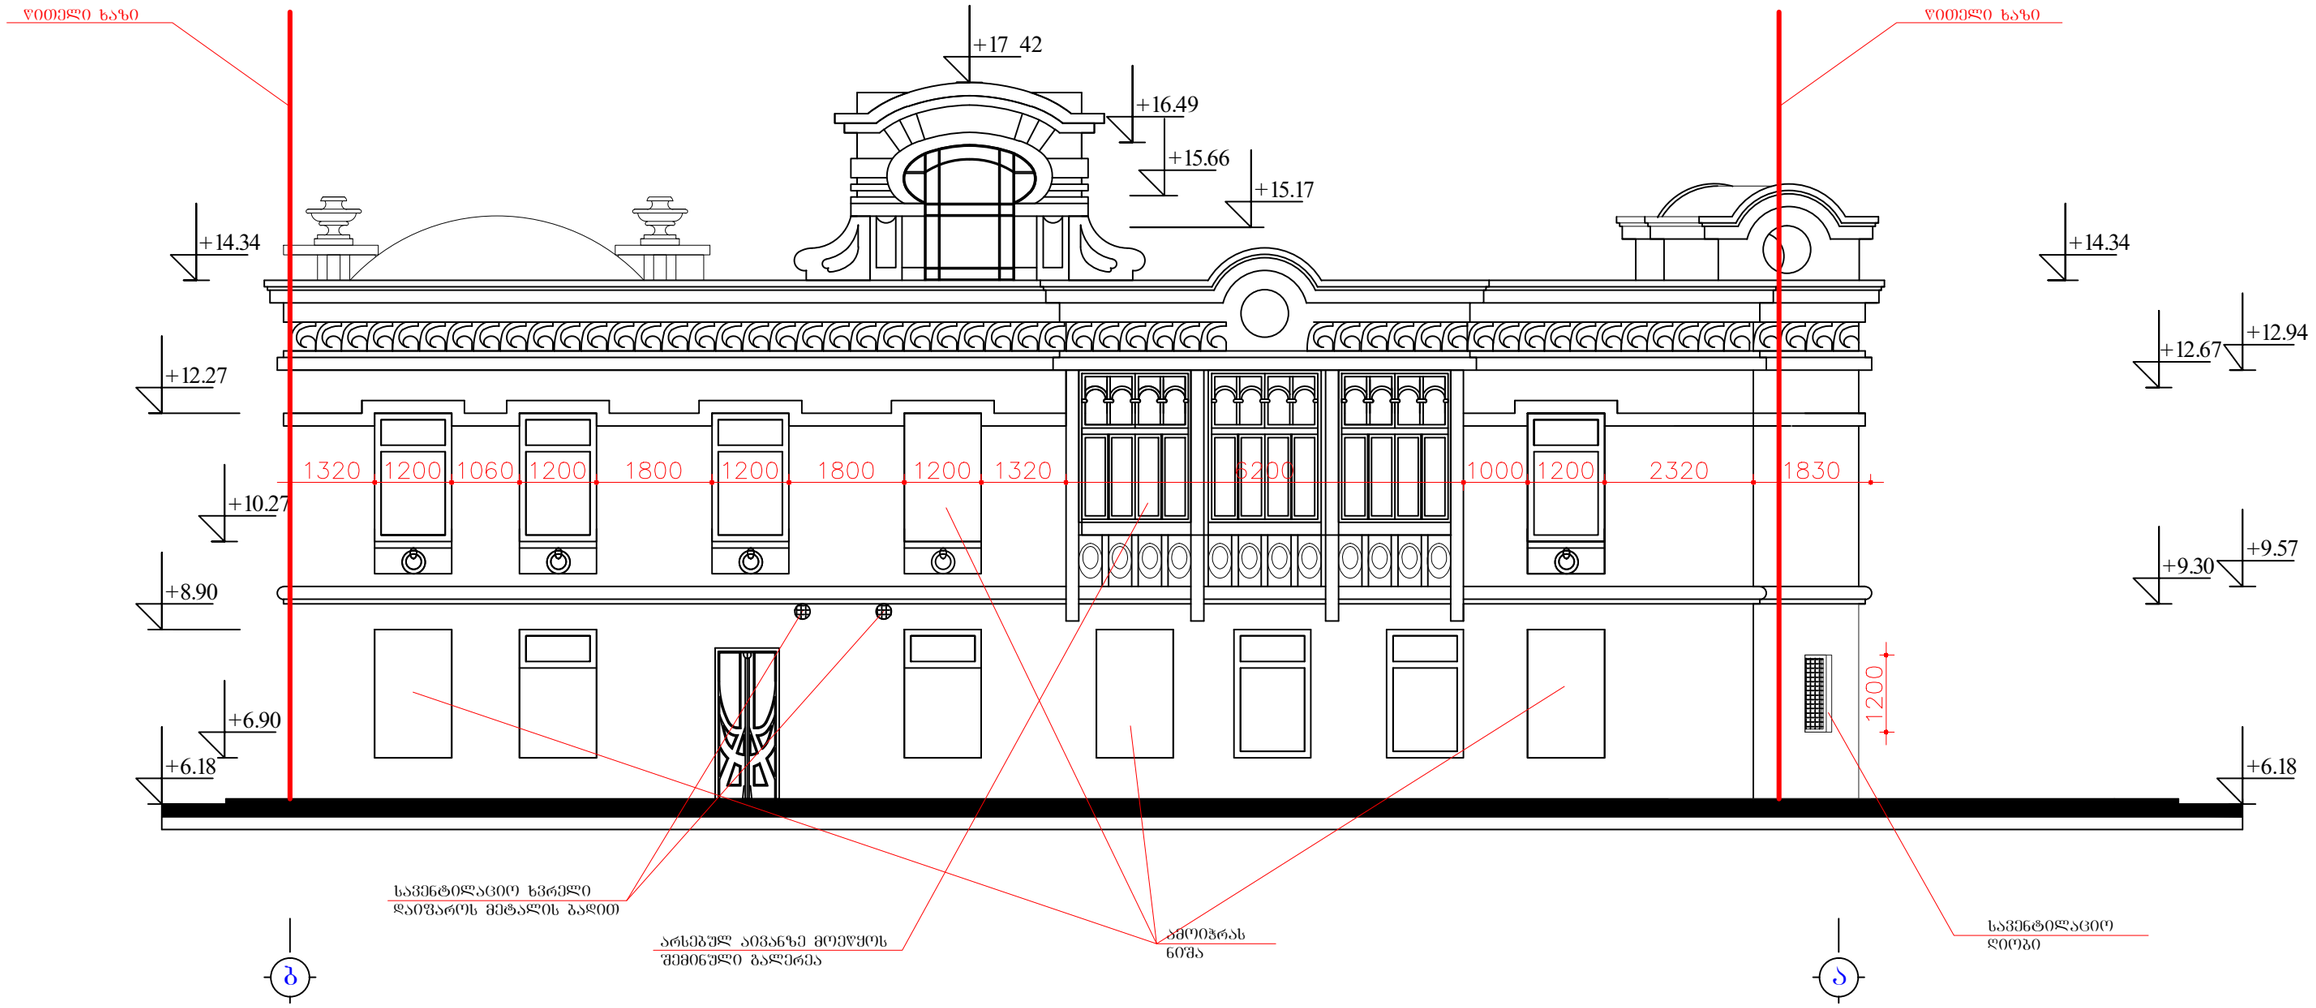

შენიშვნა: 1. ზომები მოცემულია მილიმეტრებში
2. მოცემული ნახაზი განიხილეთ სხვა ნახაზებთან ერთად.
3. ᲧᲝᲗᲔᲚᲘ ᲤᲔᲠᲘᲗ ᲜᲐᲩᲕᲔᲜᲔᲑᲘᲐ პროექტირება.

ᲐᲮᲛ.ᲓᲘᲠᲔᲥᲢᲝᲠᲘ		ა.გოგსაძე	ქ.თბილისში გორგასლის №-3-ში მდებარე შენობის ფასადების რეაონსტრუქციის-პროექტი	სტადია	ფურც.	დაჯვეთა
მთ.არქიტექტორი		გ.გოგოლაშვილი		მ.პ.	ა - 11	
ინჟინერიერი		ი.ოტიაშვილი				
პრ.მთ,არქიტექტ.		ვ.ორბელაძე	არქიტექტურული ნაწილი	საქართველოს კულტურული მემკვიდრეობის დაცვის ფონდი		
არქიტექტორი		თ.შაშიაშვილი				
დაამუშავა		ს.ირემაშვილი				
			შენობის ფასადი ბ-ა ღ-ში მ 1:100	თ ბ ი ლ ი ს ი		2011


შენობის ფასადი 2-1 ღერძებში მ 1:100

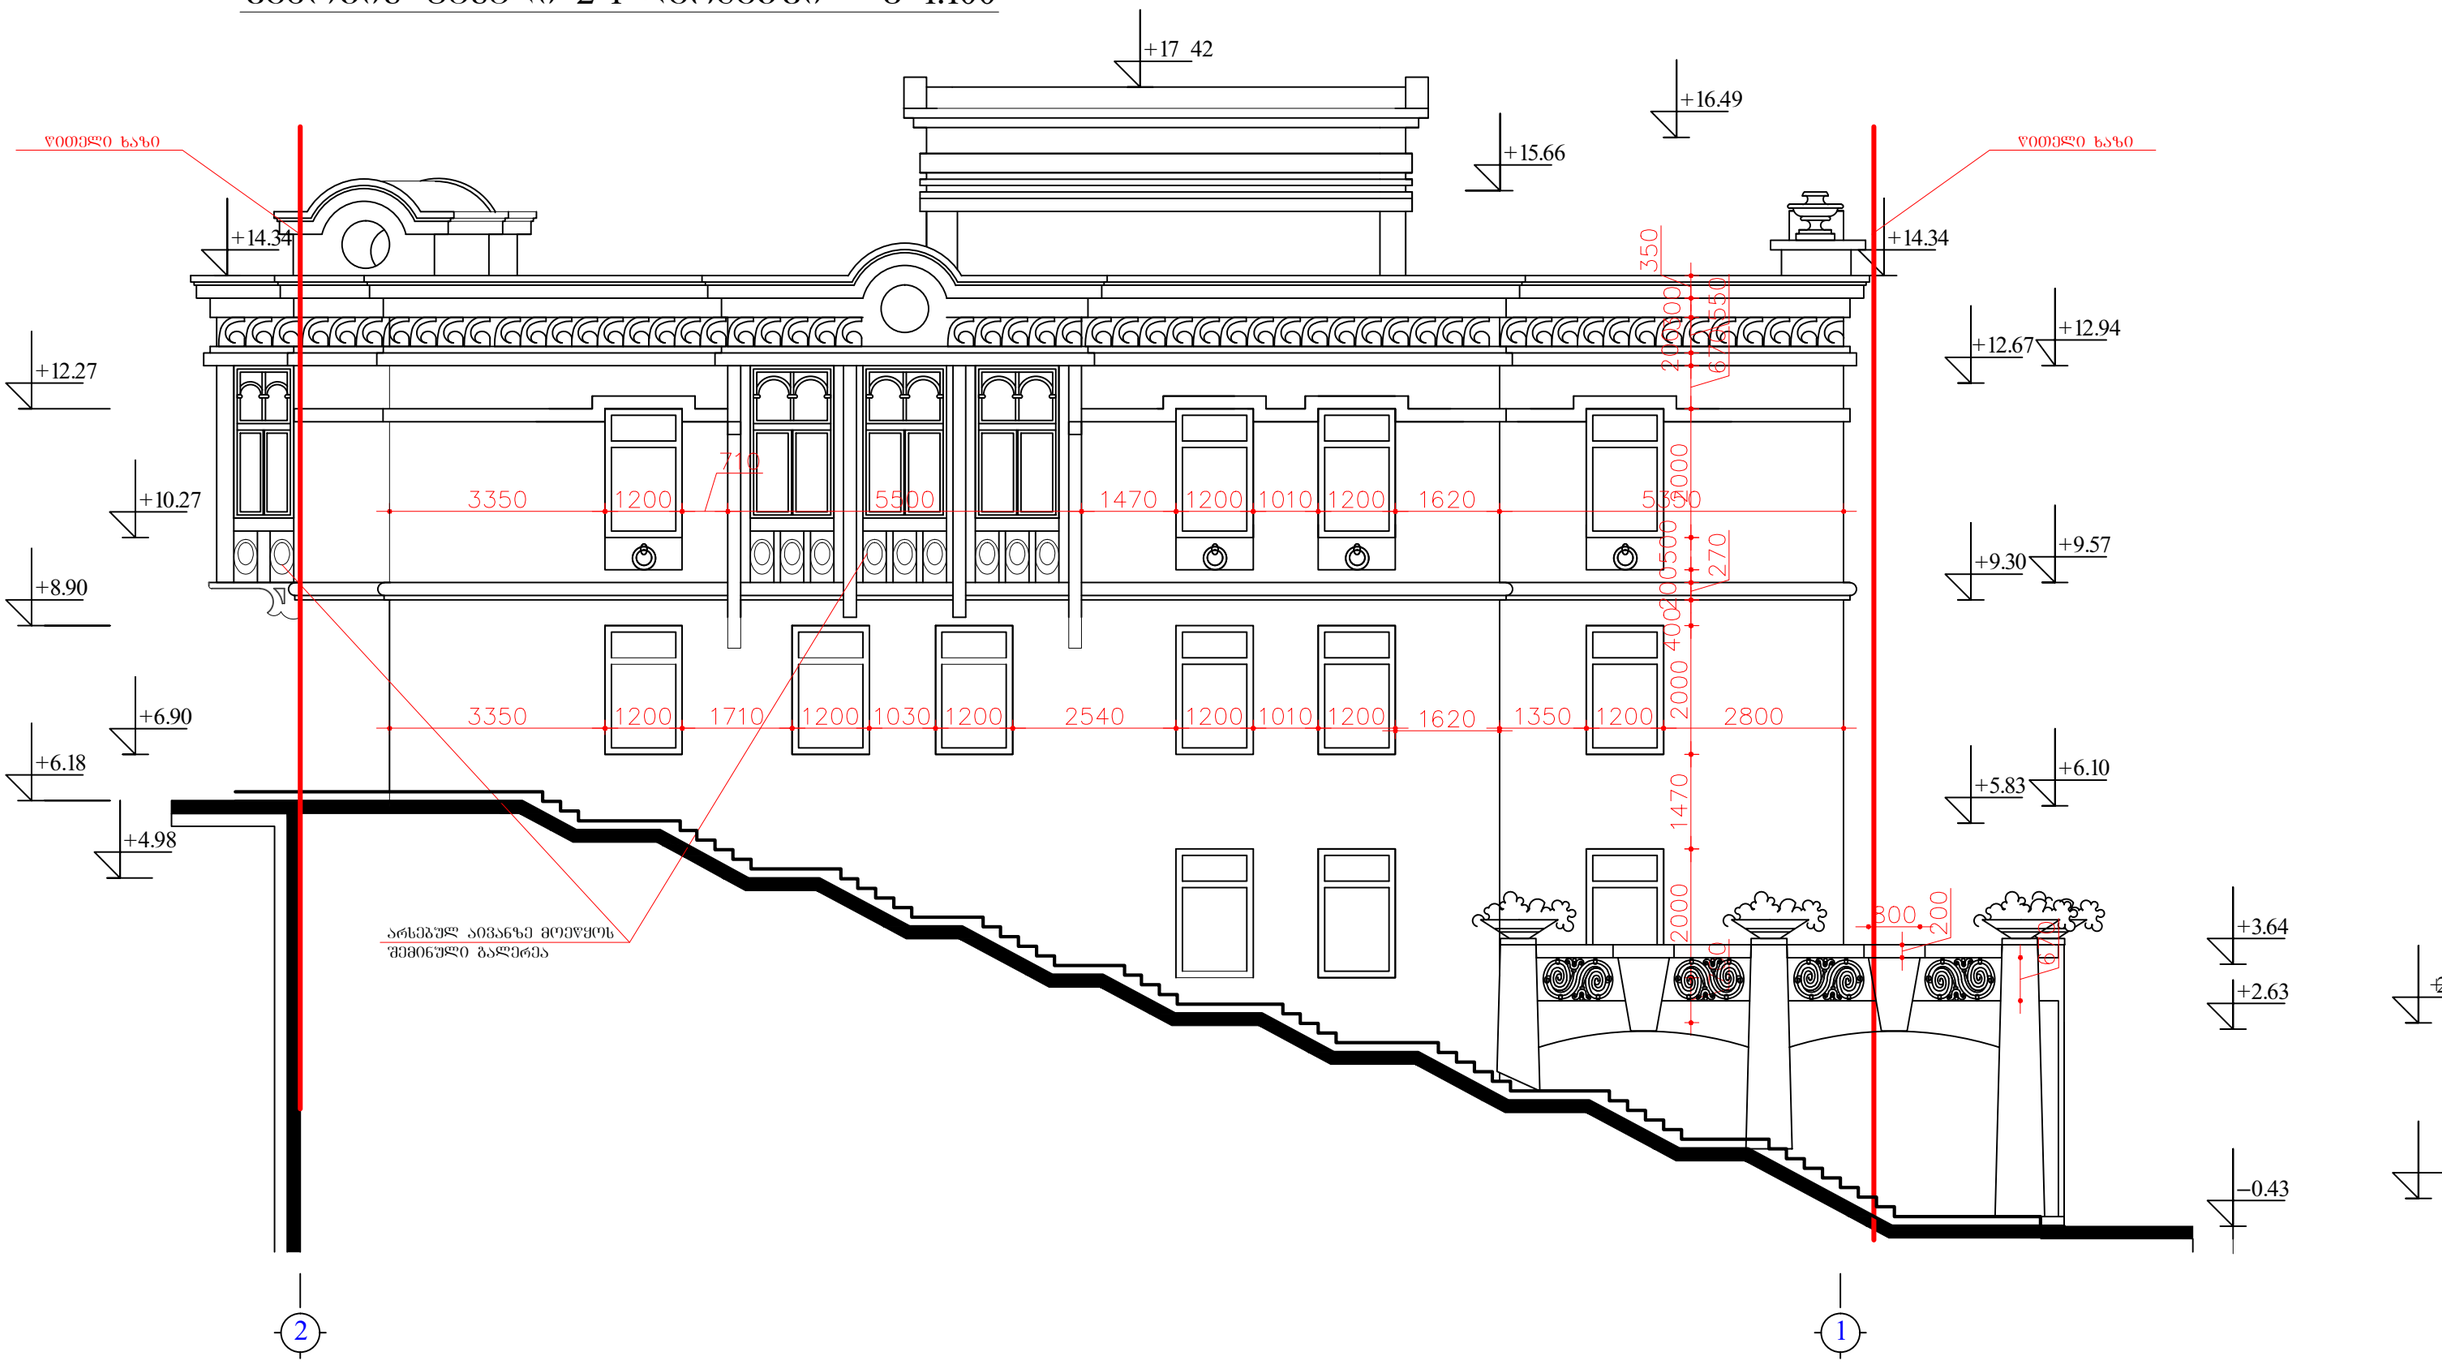

შენიშვნა: 1. ზომები მოცემულია მილიმეტრებში
2. მოცემული ნახაზი განიხილეთ სხვა ნახაზებთან ერთად.
3. ღობელი ფერით ნაჩვენებია პროექტირება.

აღმ.დირექტორი		ა.გოგსაძე	ქ.თბილისში გორგასლის №-3-ში მდებარე შენობის ფასადების რეკონსტრუქციის-პროექტი	სტადია	ფურც.	დაჯვეთა
მთ.არქიტექტორი		გ.გოგოლაშვილი		მ.პ.	ა - 13	
ინჟინერი		ი.ოტიაშვილი				
ჰრ.მთ.არქიტექტ.		ვ.ორბელაძე	არქიტექტურული ნაწილი	საქართველოს კულტურული მემკვიდრეობის დაცვის ფონდი		
არქიტექტორი		თ.შაშიაშვილი				
დაამუშავა		ს.ირემაშვილი				
			შენობის ფასადი 2-1 ღ-ში მ 1:100	თ ბ ი ლ ი ს ი		2011

შენობის ფასადი 1-2 ღერძებში მ 1:100

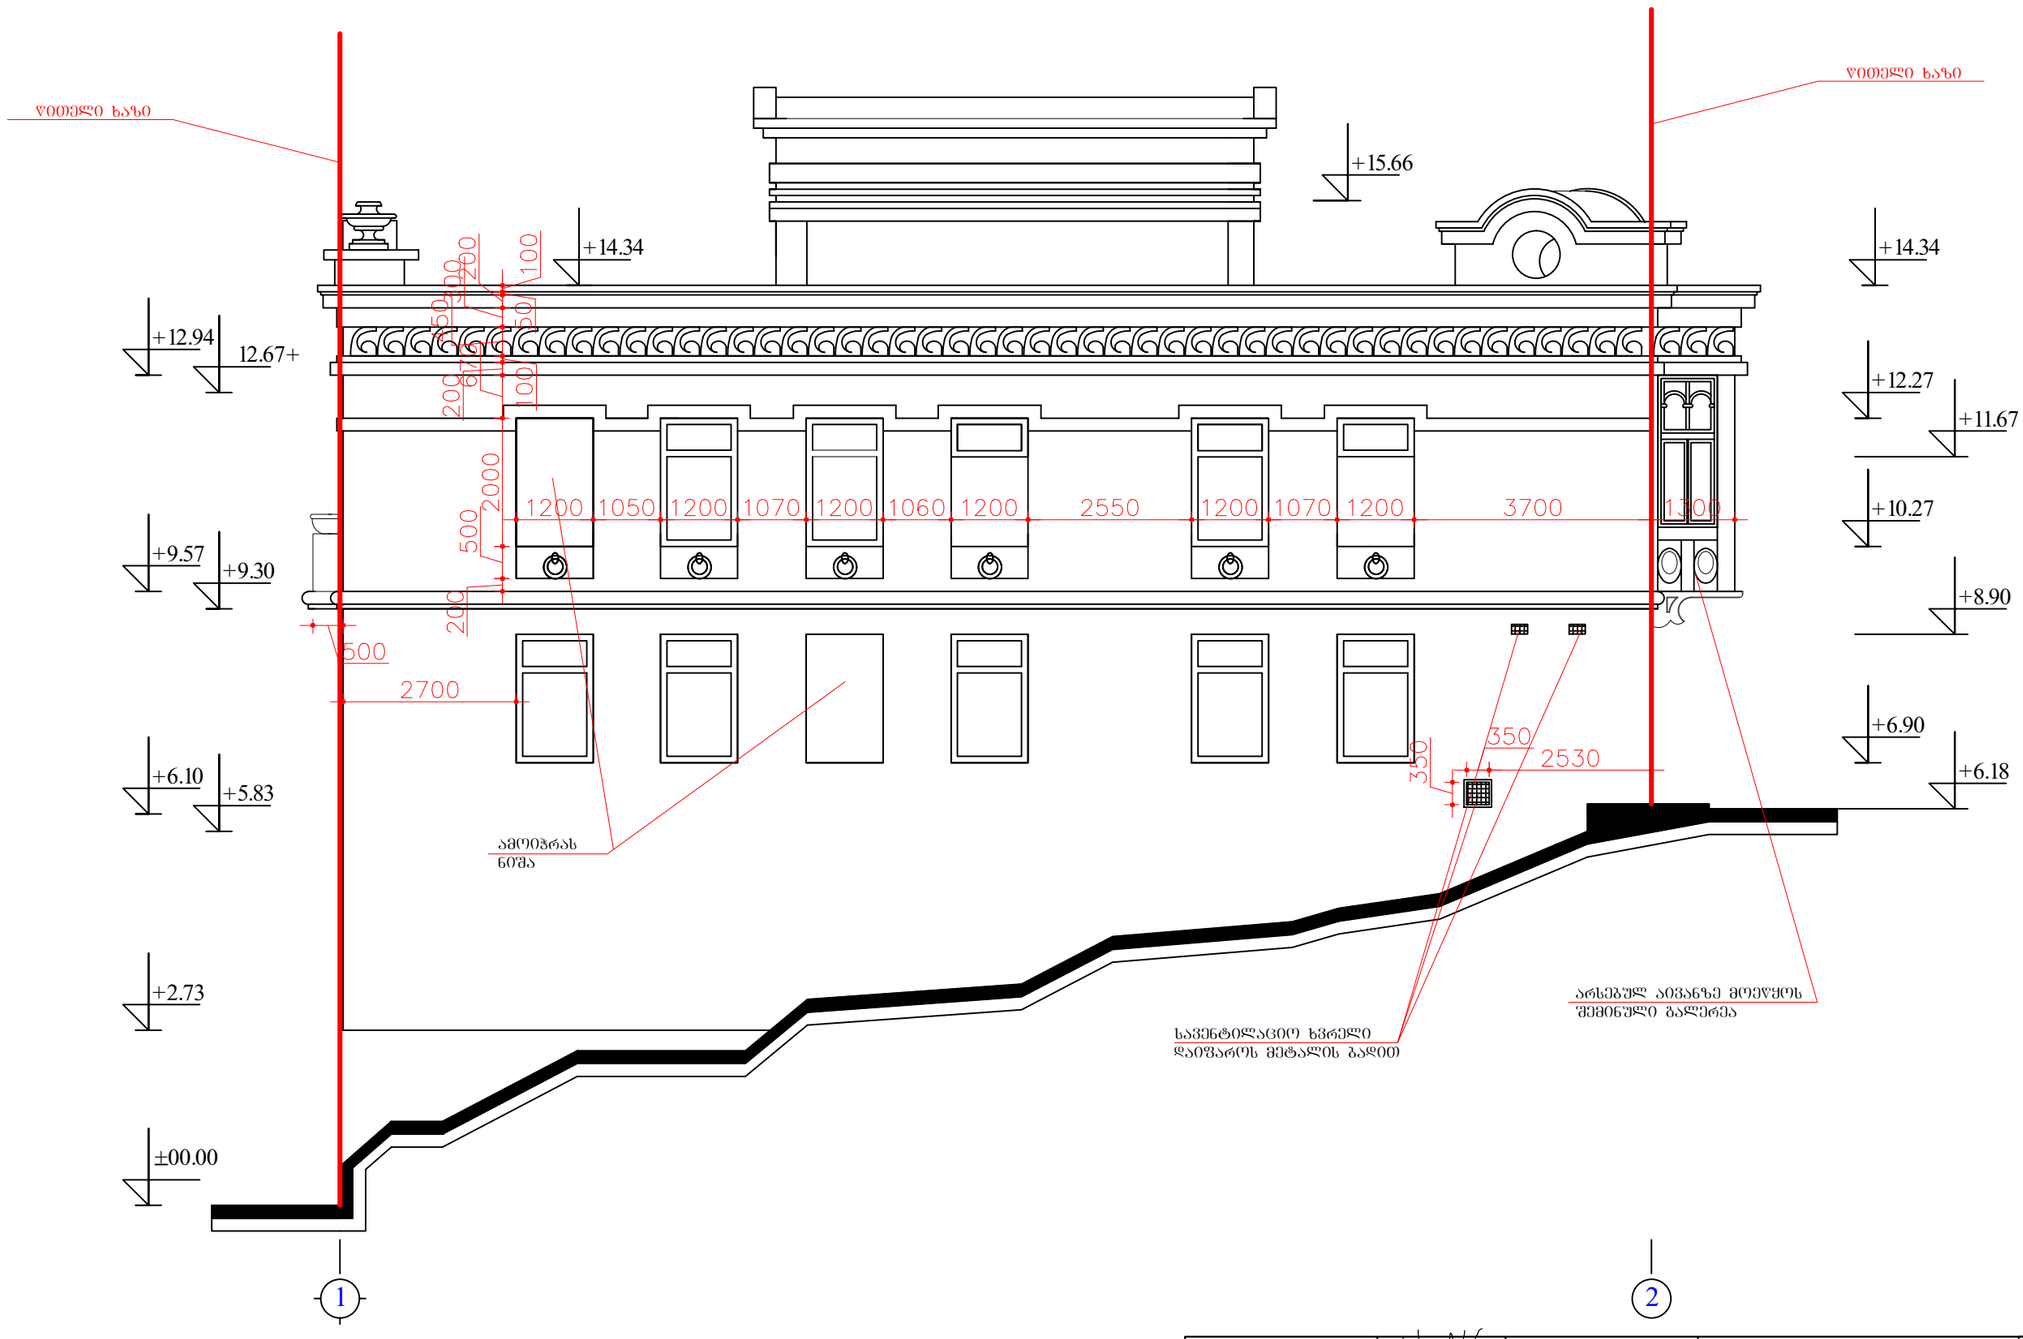

შენიშვნა: 1. ზომები მოცემულია მილიმეტრებში
2. მოცემული ნახაზი ბანიხილეთ სხვა ნახაზებთან ერთად.
3. ყითელი ფერით ნაჩვენებია პროექტირება.

აღმ.დირექტორი		ა.გოგსაძე	ქ.თბილისში გორგასლის №-3-ში მდებარე შენობის ფასადების რეკონსტრუქციის-პროექტი	სტადია	ფურც.	დაჯვეთა
მთ.არქიტექტორი		გ.გოგოლაშვილი		მ.პ.	ა-12	
ინჟინერირი		ი.ოტიაშვილი				
პრ.მთ.არქიტექტ.		ვ.ორბელაძე	არქიტექტურული ნაწილი	საქართველოს კულტურული მემკვიდრეობის დაცვის ფონდი		
არქიტექტორი		თ.შაშიაშვილი				
დაამუშავა		ს.ირემაშვილი				
			შენობის ფასადი 1-2 ღ-ში მ 1:100	თ ბ ი ლ ი ს ი		2011