
გენგეგმა მ: 1-500

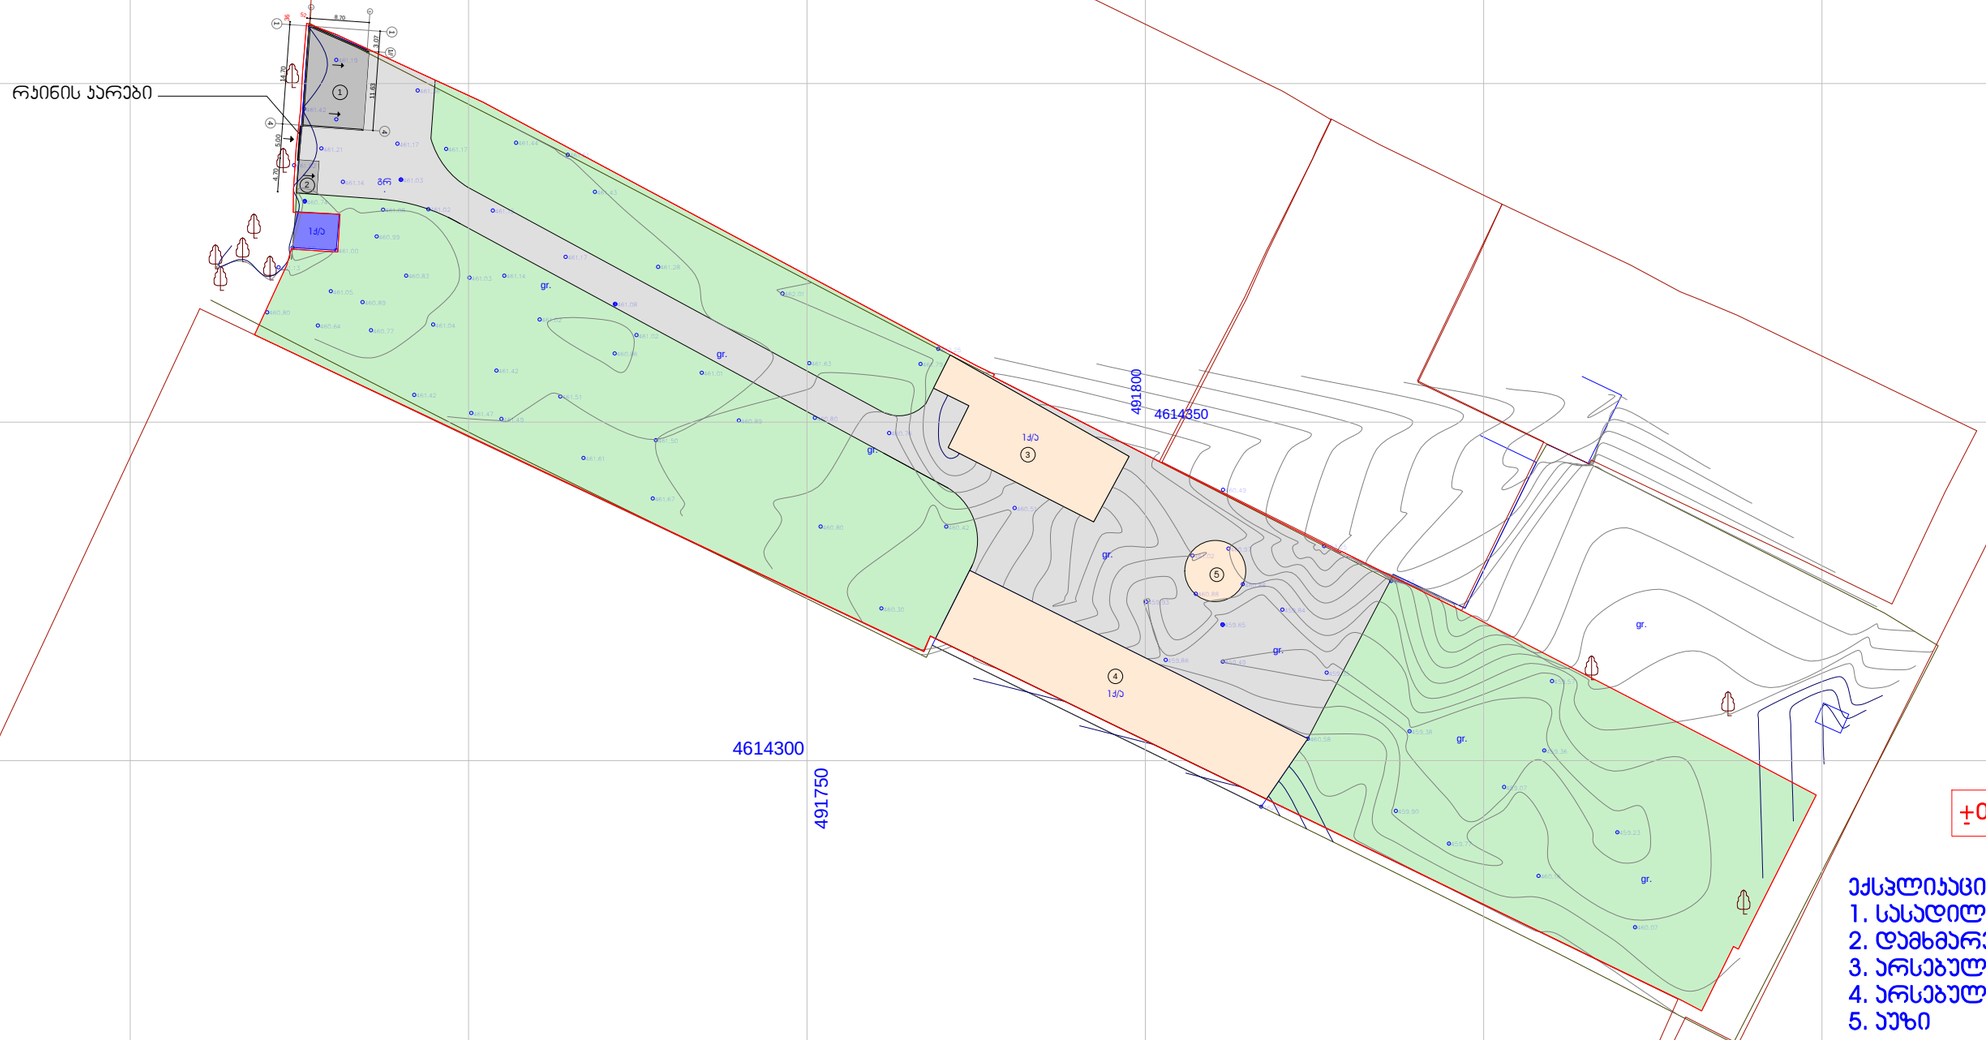

ექსპლიკაცია
1. სასადილო (პროექტო)
2. დამხმარე შენობა (პროექტო)
3. არსებული 1სარ.შენობა
4. არსებული 1სარ.შენობა
5. აუზი

შპს. არქიტექტდიზაინ ნოდო " ქ. თბილისი ჩუღურეთი ტარიხის ქ. № 5		სტადია	ფურც.	რაოდ.	დაკვ.
		მ.პრ			5/09
გენგეგმა მ:1-500	დირექტორი				ნ. დოლიძე
	პრ. მთ. არქ.				ნ. დოლიძე
	არქიტექტორი				თ.ჭარნაძე
სასადილო შენობის პროექტი ქ.თბილისში , ქერა ჭორვილი, №9, ნაკვეთი №007/011	შეამოწმა				
	დამკვეთი				