

ფასადი ღერძებში 1-4
მ: 1-100

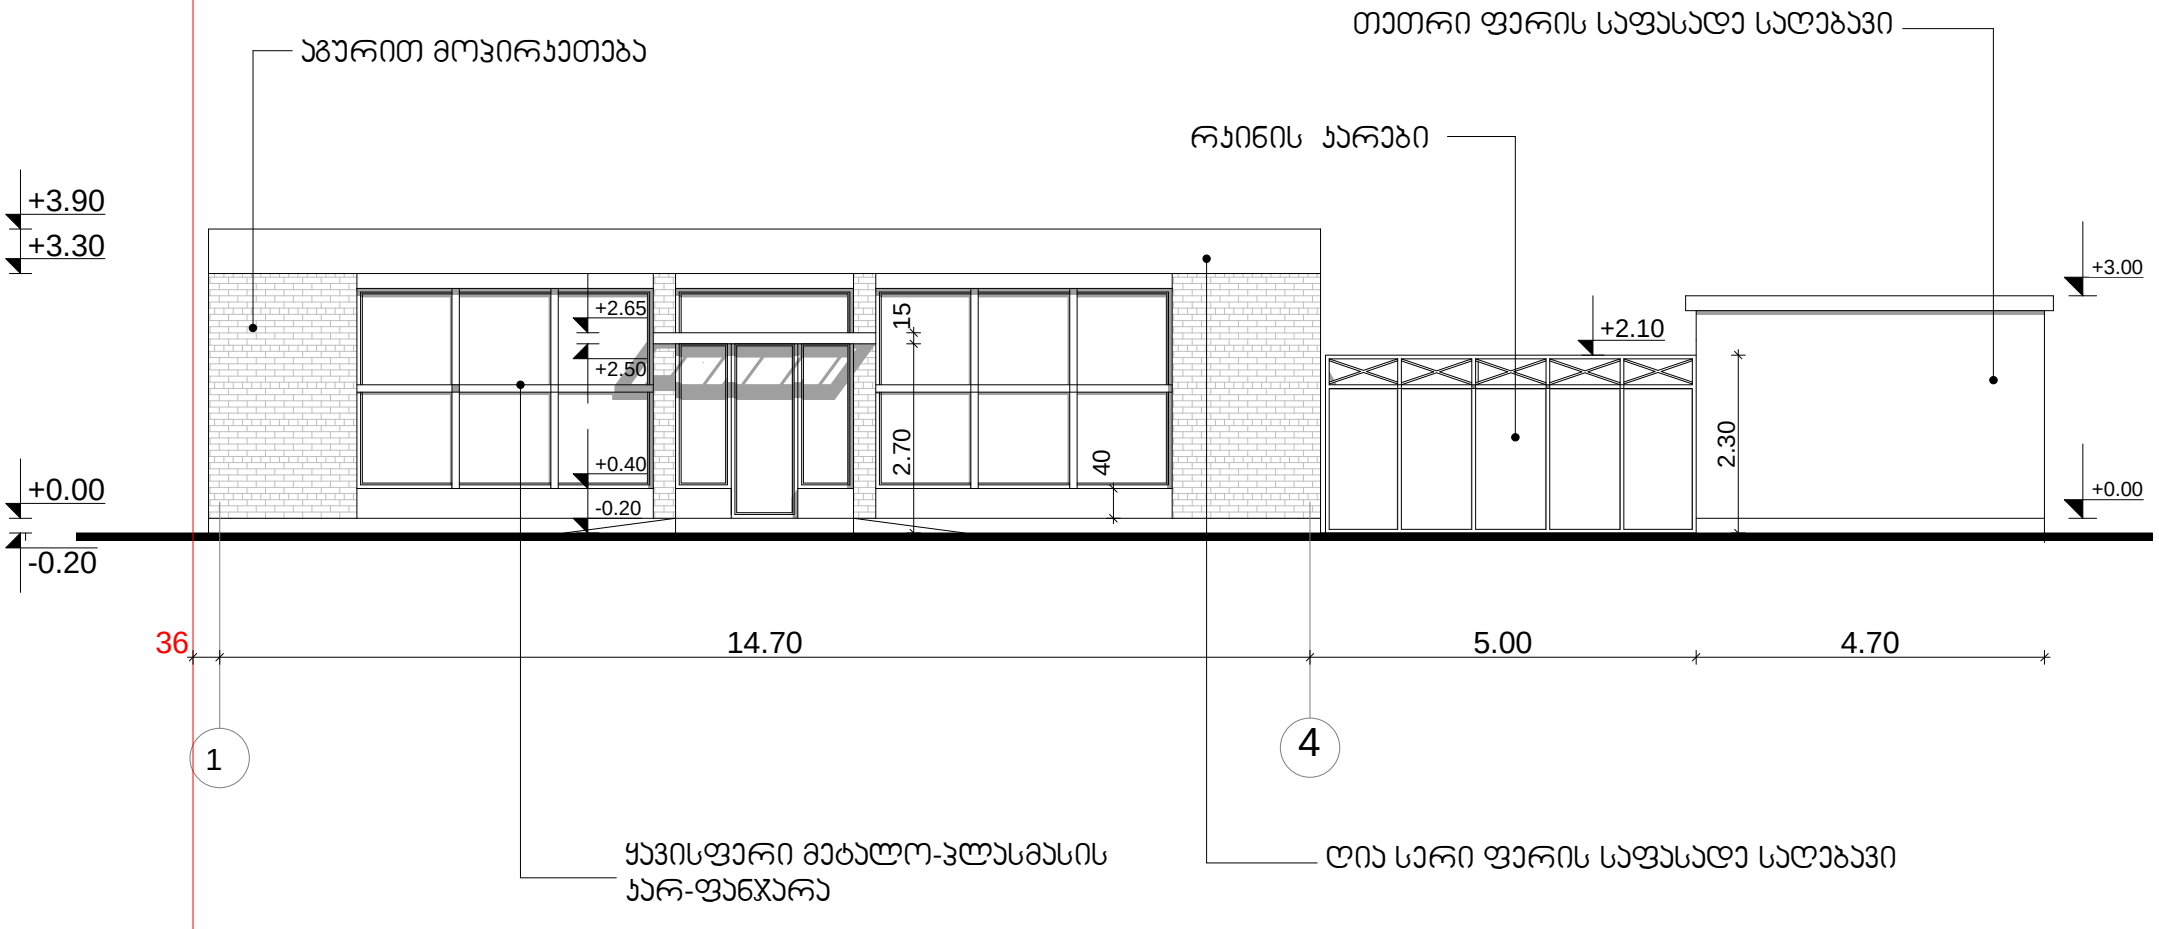


შპს. არქიტექტდიზაინ ნოდო " ქ. თბილისი ჩუღურეთი ლარეხის ქ. № 5		სტადია	ფურც.	რაოდ.	დაკვ.
		მ.პრ			
ფასადი 1-4	დირექტორი			ნ. დოჭვირი	
	პრ. მთ. არქ.			ნ. დოჭვირი	
	არქიტექტორი			თ.ვაჩნაძე	
	შეამოწმა				
	დამკვეთი				
სასადილო შენობის პროექტი ქ.თბილისში , ქუჩა ჭორესი, №9, ნაკვეთი №007/011					

ფასადი ღერძებში 4-1
მ: 1-100

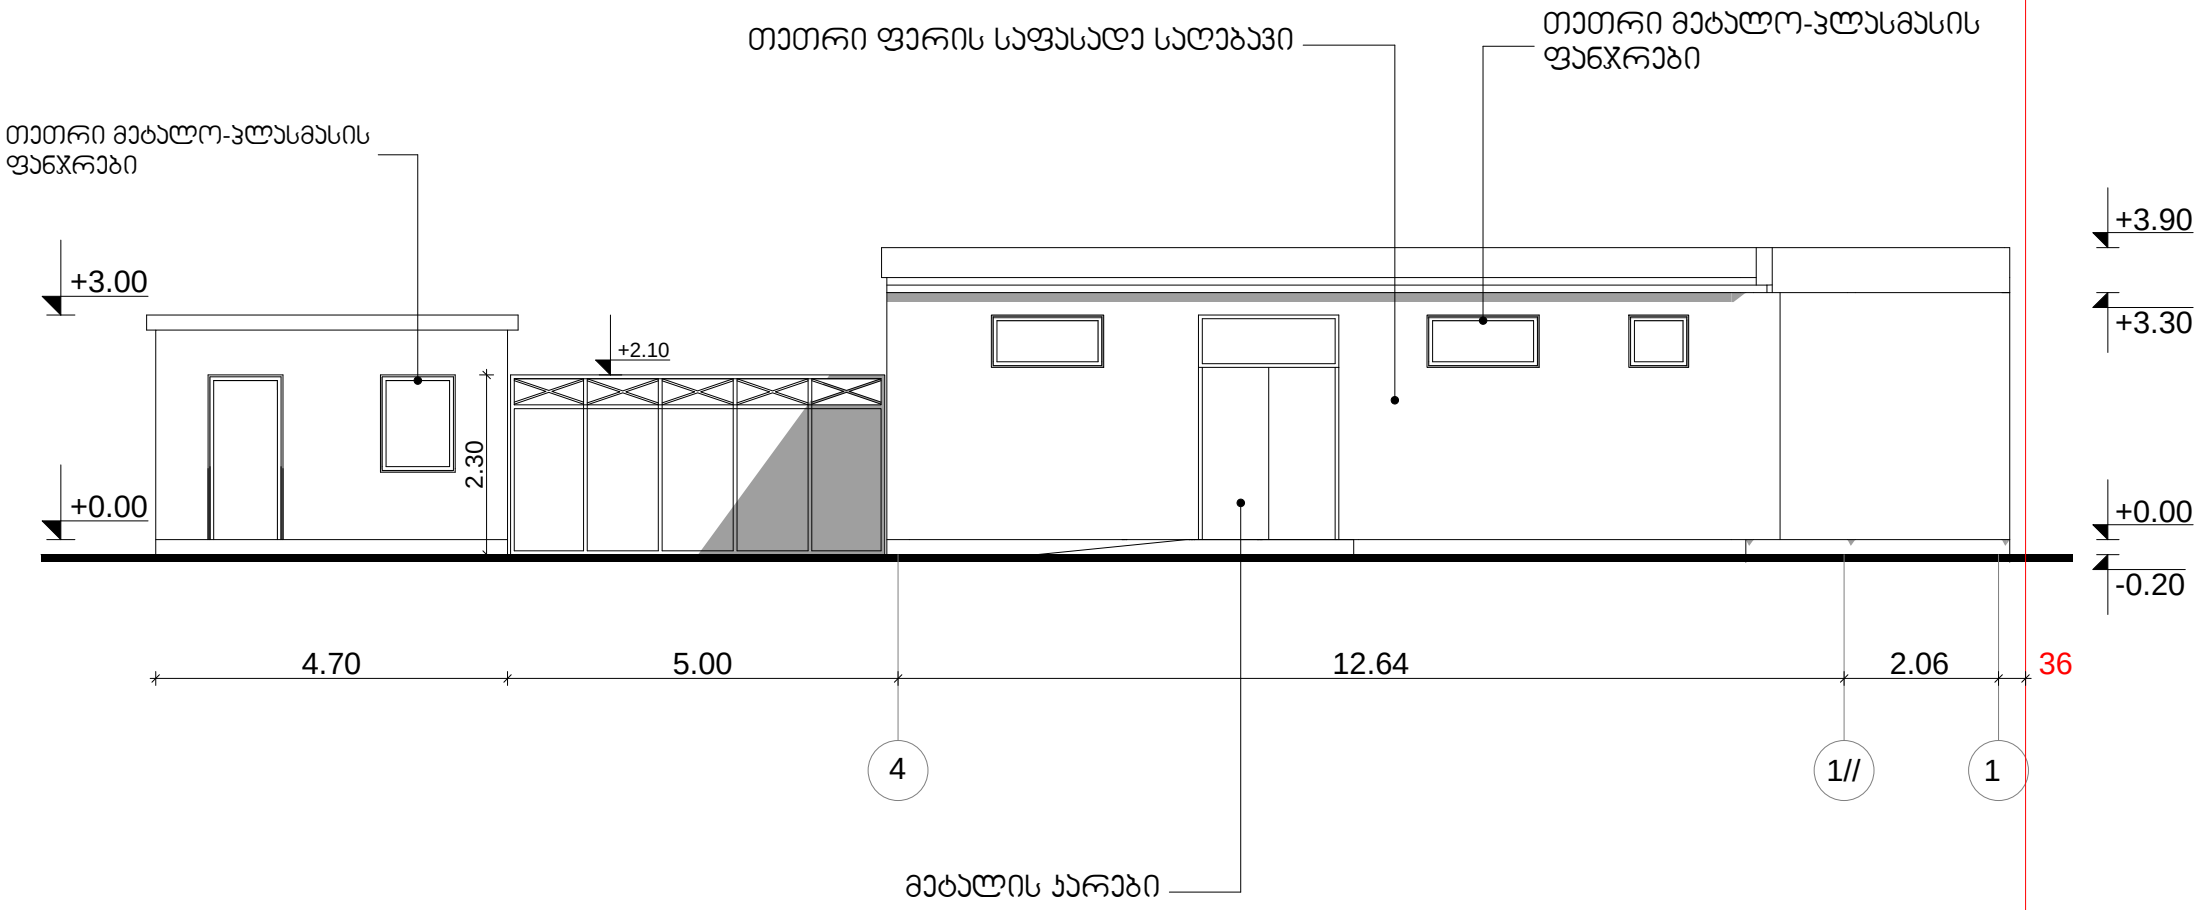


შპს. არქიტექტდიზაინ ნოდო " ქ. თბილისი ჩუღურეთი ლარეხის ქ. № 5		სტადია	ფურც.	რაოდ.	დაკვ.
		მ.პრ			
ფასადი 4-1	დირექტორი			ნ. დოჯვირი	
	პრ. მთ. არქ.			ნ. დოჯვირი	
	არქიტექტორი			თ.პაჩნაძე	
	შეამოწმა				
სასადილო შენობის პროექტი ქ.თბილისში , ქუჩა ჭორესი, №9, ნაკვეთი №007/011	დამკვეთი				

ფასადი ღერძებში გ-ა
მ: 1-100

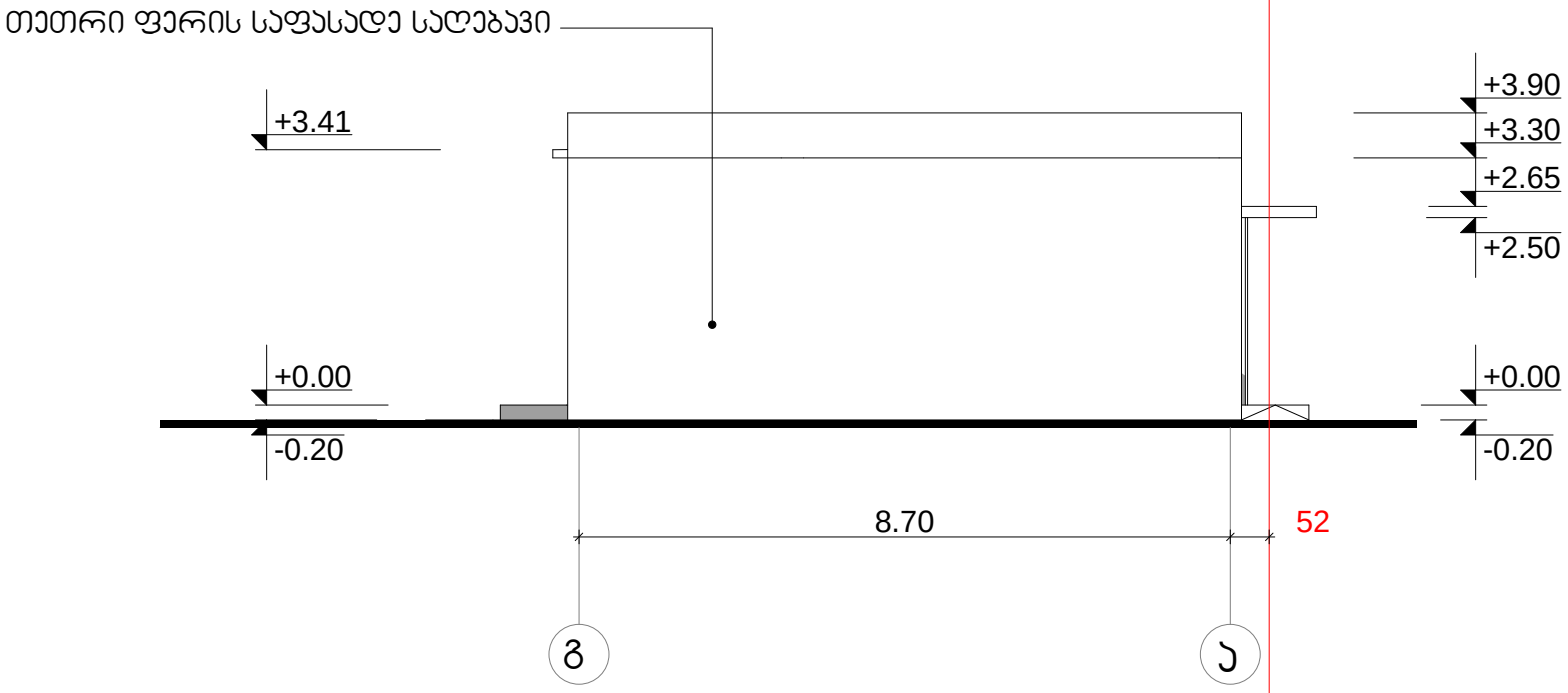

შპს. არქიტექტდიზაინ ნოდო " ქ. თბილისი ჩოღურეთი ლარეხის ქ. № 5		სტადია	ფურც.	რაოდ.	დაკვ.	
		მ.პრ				
ფასადი გ-ა	დირექტორი			ნ. დოჭვირი		
	პრ. მთ. არქ.			ნ. დოჭვირი		
	არქიტექტორი			თ.პაჩნაძე		
სასადილო შენობის პროექტი ქ.თბილისში , ქუჩა ჭორესი, №9, ნაკვეთი №007/011	შეამოწმა					
	დამკვეთი					

ფასადი ღერძებში ა-გ
მ: 1-100

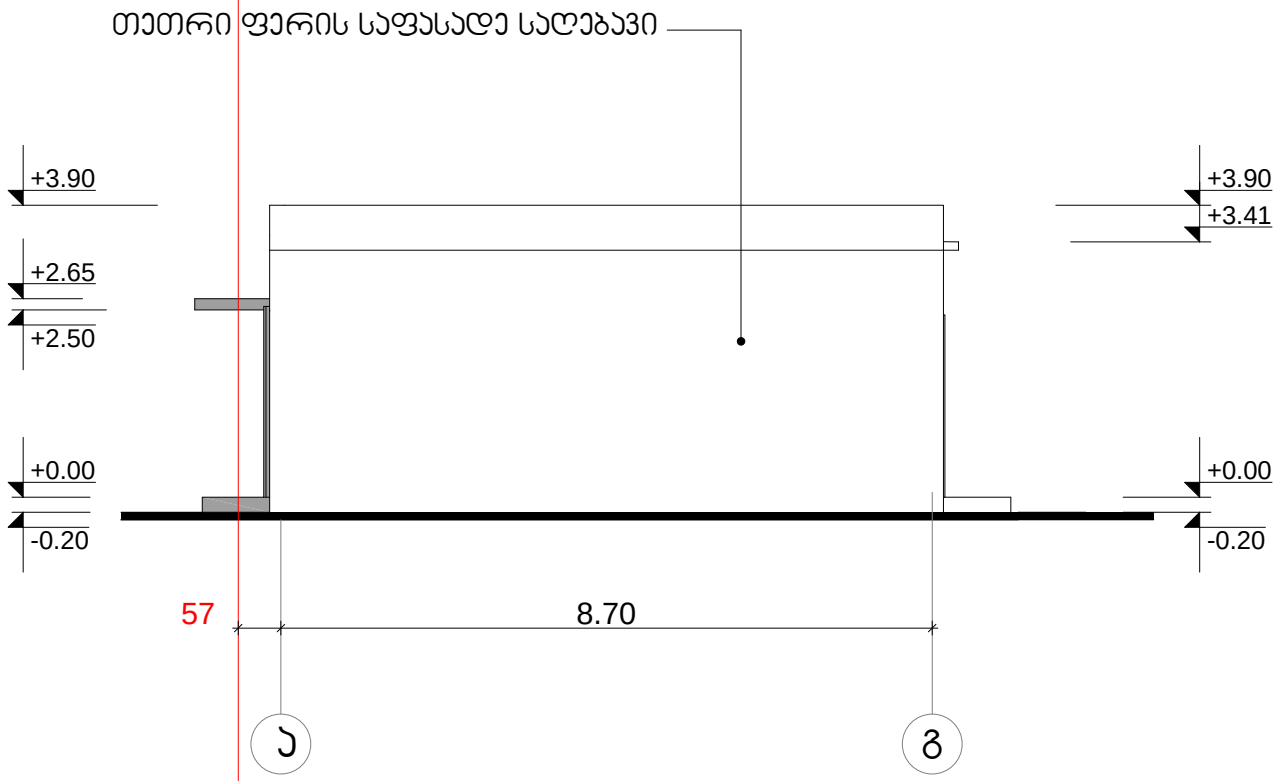

შპს. არქიტექტდიზაინ ნოდო " ქ. თბილისი ჩუღურეთი ლარეხის ქ. № 5			სტადია	ფურც.	რაოდ. დაპვ.
			მ.პრ		
ფასადი ა-გ	დირექტორი				ნ. დოჭვირი
	პრ. მთ. არქ.				ნ. დოჭვირი
	არქიტექტორი				თ.ვაჩნაძე
	შეამოწმა				
	დამპვეთი				
სასადილო შენობის პროექტი ქ.თბილისში , ქუჩა ჭორწესი, №9, ნაკვეთი №007/011					

დამხმარე სათავსი

