შერეული ფუნქციის მრავალბინიანი საცხოვრებელი სახლი აბაშიძის და არაყიშვილის ქუთხეში.

ქალაქგეგმარებითი პირობების დასადგენად წარმოდგენილი ესკიზური პროექტი.

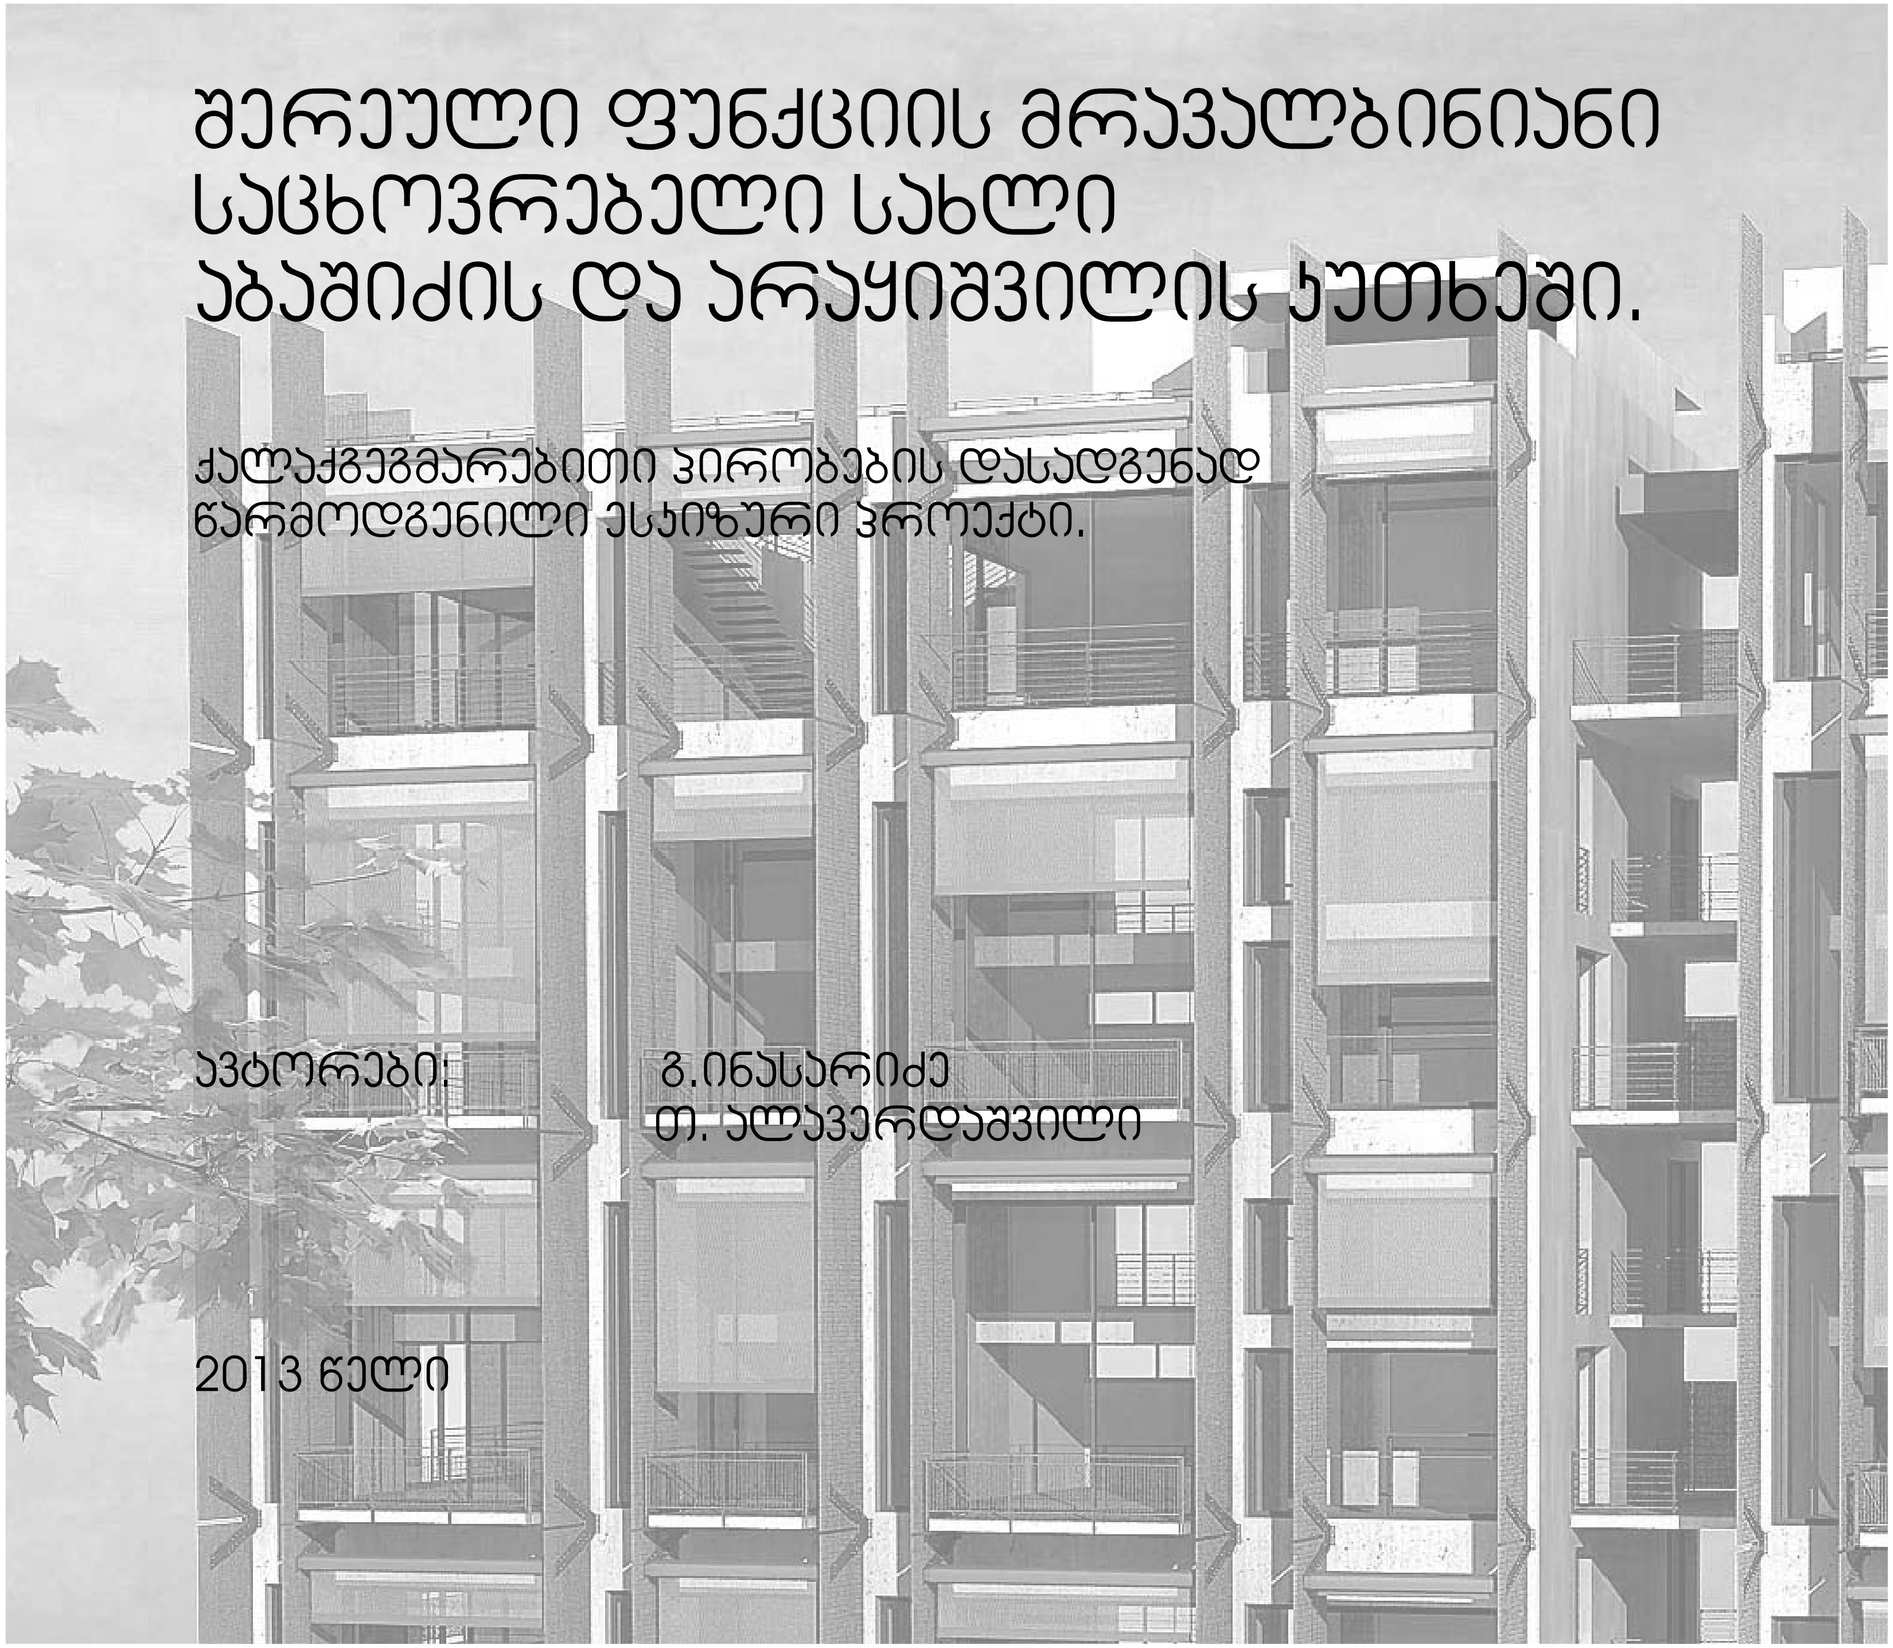

ავტორები: გ.ინასარიძე
თ. ალავერდაშვილი

2013 წელი

სტუდია არსი

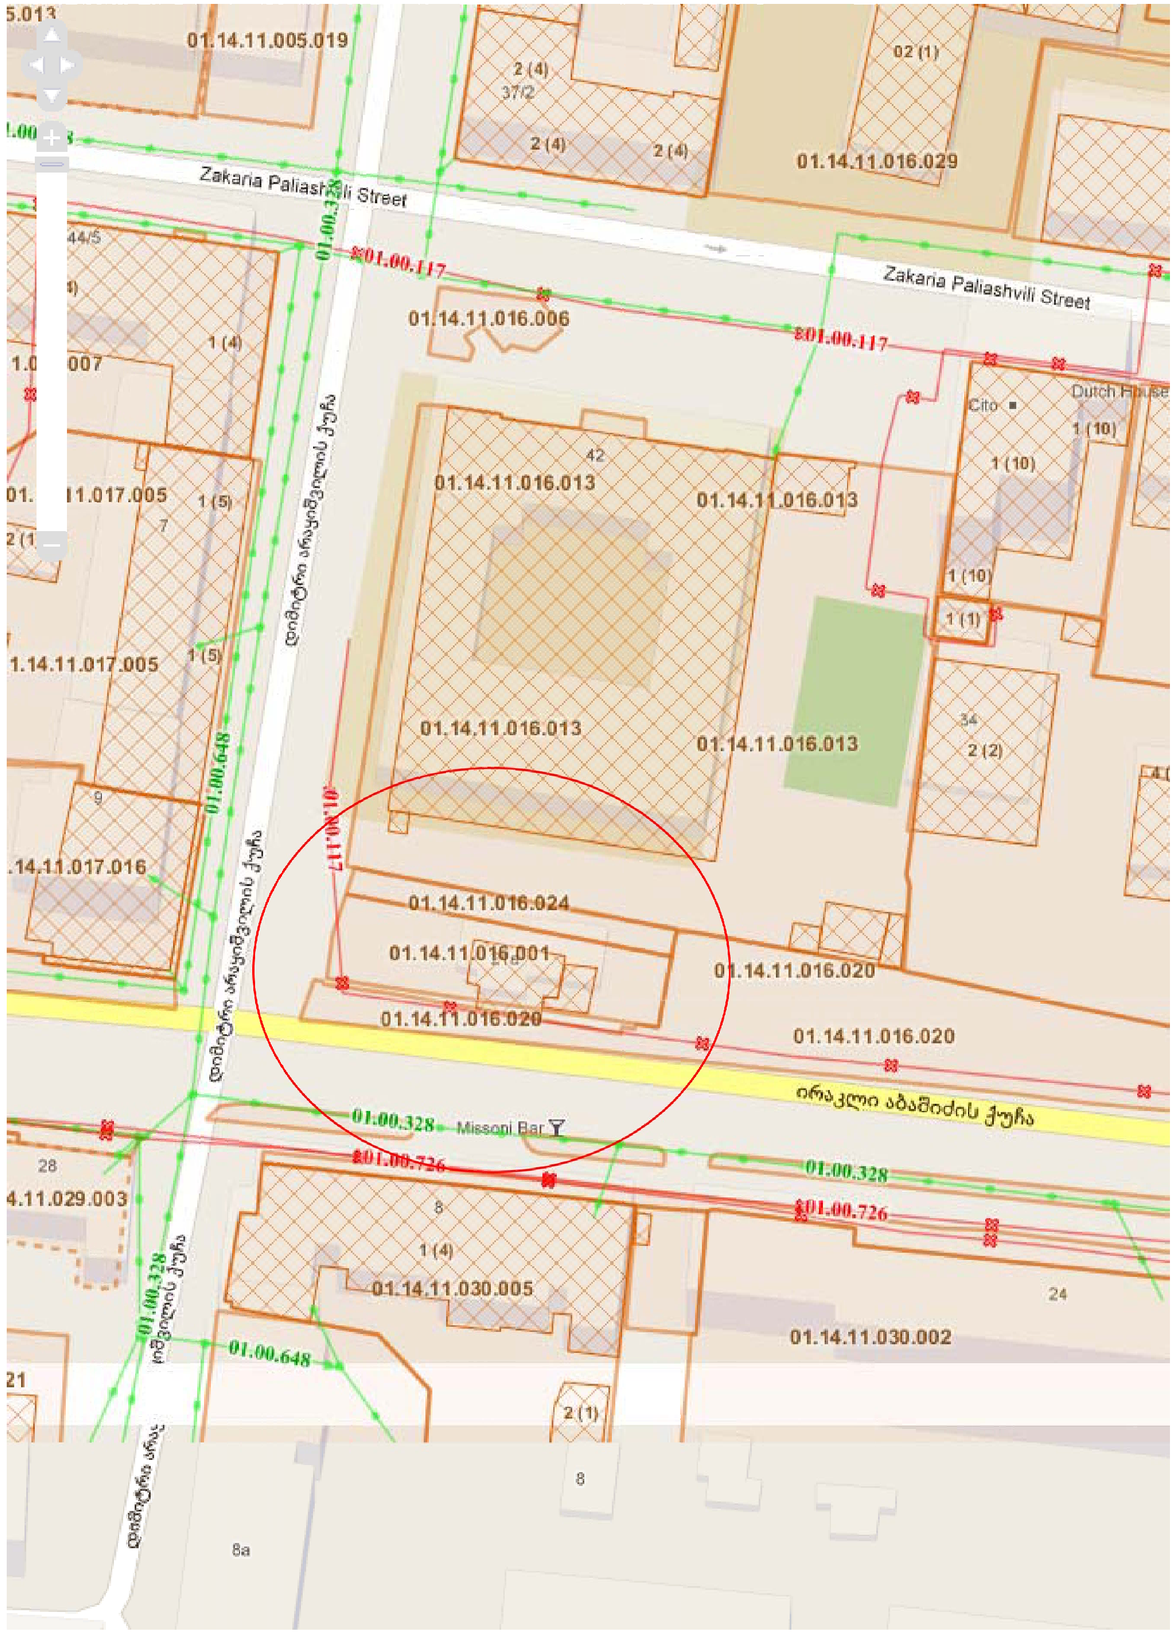

მიწის ნაკვეთის ბაქრთიანების პროექტი

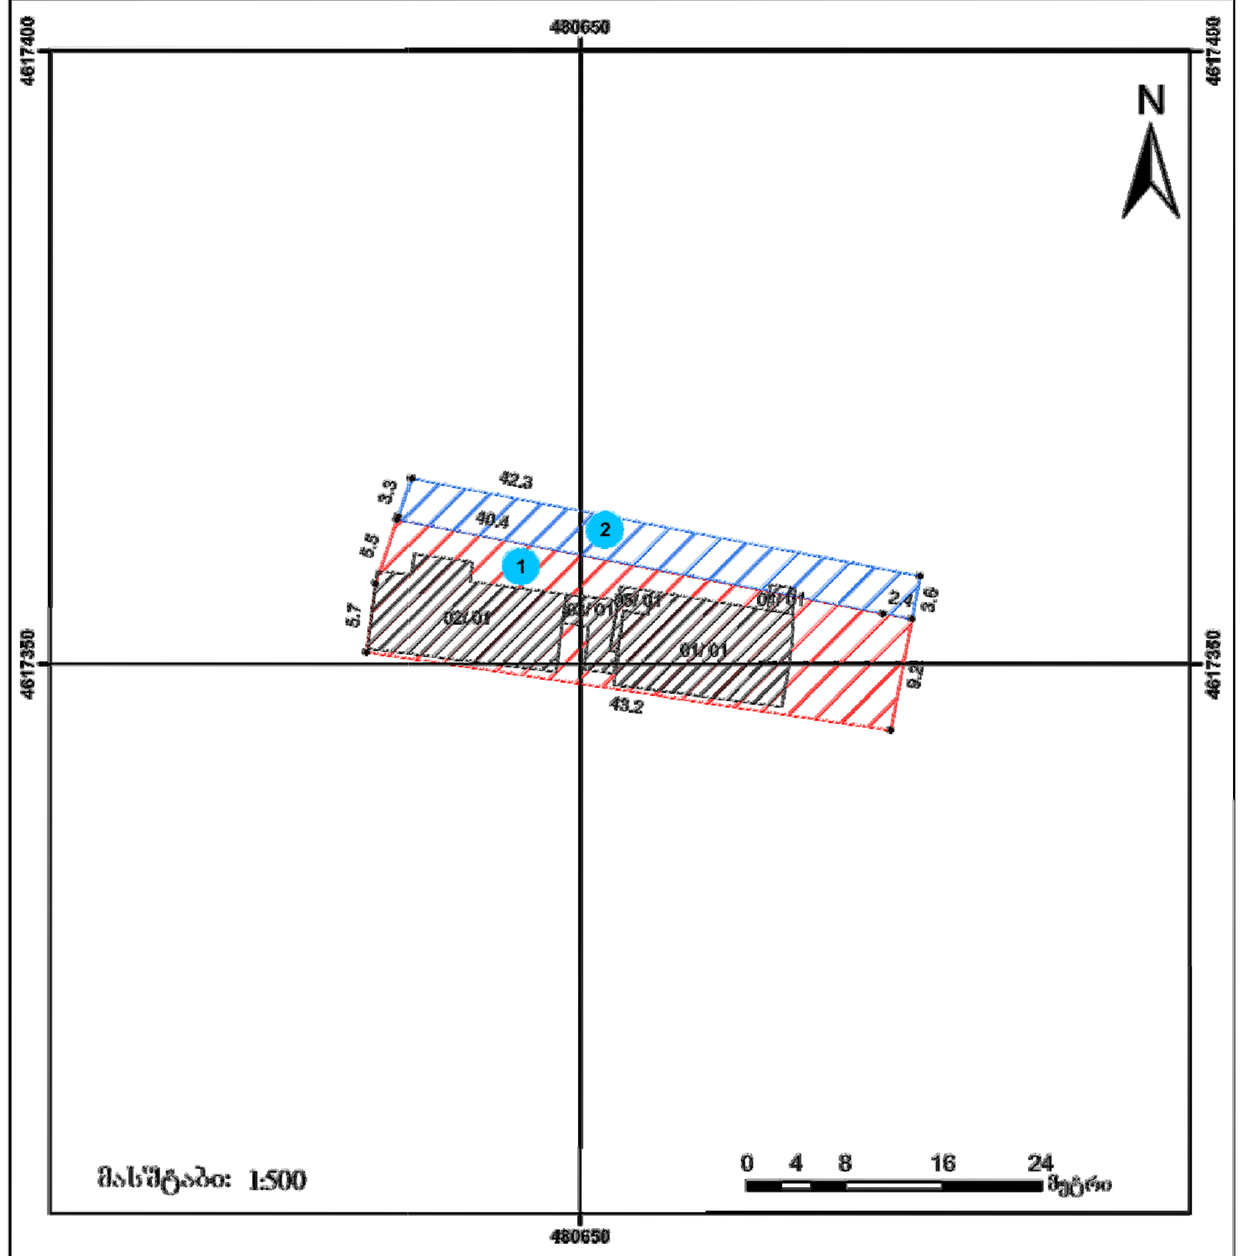

მისამართი: ა.მ. ფაიფრის ქუჩა N21ა, ა.მ. ფაიფრის ქუჩა N21 და არაპირდაპირ მიმდებარე ტერიტორიაზე (ს.კ.01000 16024)	ფართობი: 591 კვ.მ
დანიშნულება: არასასოფლო-სამეურნეო	კატეგორია:
ნაკვეთის საზღვრები ნაკვეთის საკადასტრო საზღვარი 01/2 ნაკვეთი, ნაკვეთის ნაწილი/სამოქალაქო ნაკვეთი მიწერილი ნაკვეთი სერვიტუტი	შემსრულებელი: Tbilisi Group მისამართი: ჭ. №71 ტელ: 995 322 400660 Email: info@tbilisigroup.ge ნაკვეთის აღწერაზე უფლებამოსილი პირი: დამკვეთი:
	თარიღი: 30.05.2012

ქას

ქას

462.52

462.59

462.40

ხეივანი

ა

ა

465.88
463.48

465.91
463.41

465.86
463.18

465.81
463.11

465.84
463.24

465.78
462.88

466.36

466.26

466.49

466.66

466.31

466.36

466.24

465.82

467.92

466.61

467.14

466.52

466.97

467.32

466.22

ოას

468.49

468.13

468.58

467.91

469.71

469.8

470.12

470.26

470.61

470.62

470.72

469.19

468.94

469.45

470.40

468.06

468.07

468.24

468.99

ოას

ქას

469.25

470.37

470.40

469.68

469.60

469.30

470.55

470.87

470.34

469.89

469.46

470.78

470.98

470.73

470.51

470.34

470.01

469.33

469.62

469.22

470.82

470.39

470.18

469.36

469.19

470.96

470.69

470.41

469.55

469.33

471.01

470.84

470.41

470.03

ქ. ანაგულის ქუჩა

ი. აბაშიძის ქუჩა

469.99

ა

469.32

471.24

470.80

470.61

470.02

469.78

469.48

469.47

470.10

469.84

469.58


P
QUQ 840
E 482 YT
26.12.2012


26.12.2012



თავიდან წარმოდგენილი ვარიანტი №1

ს2=5.9
სიმაღლე - 30.8 მ

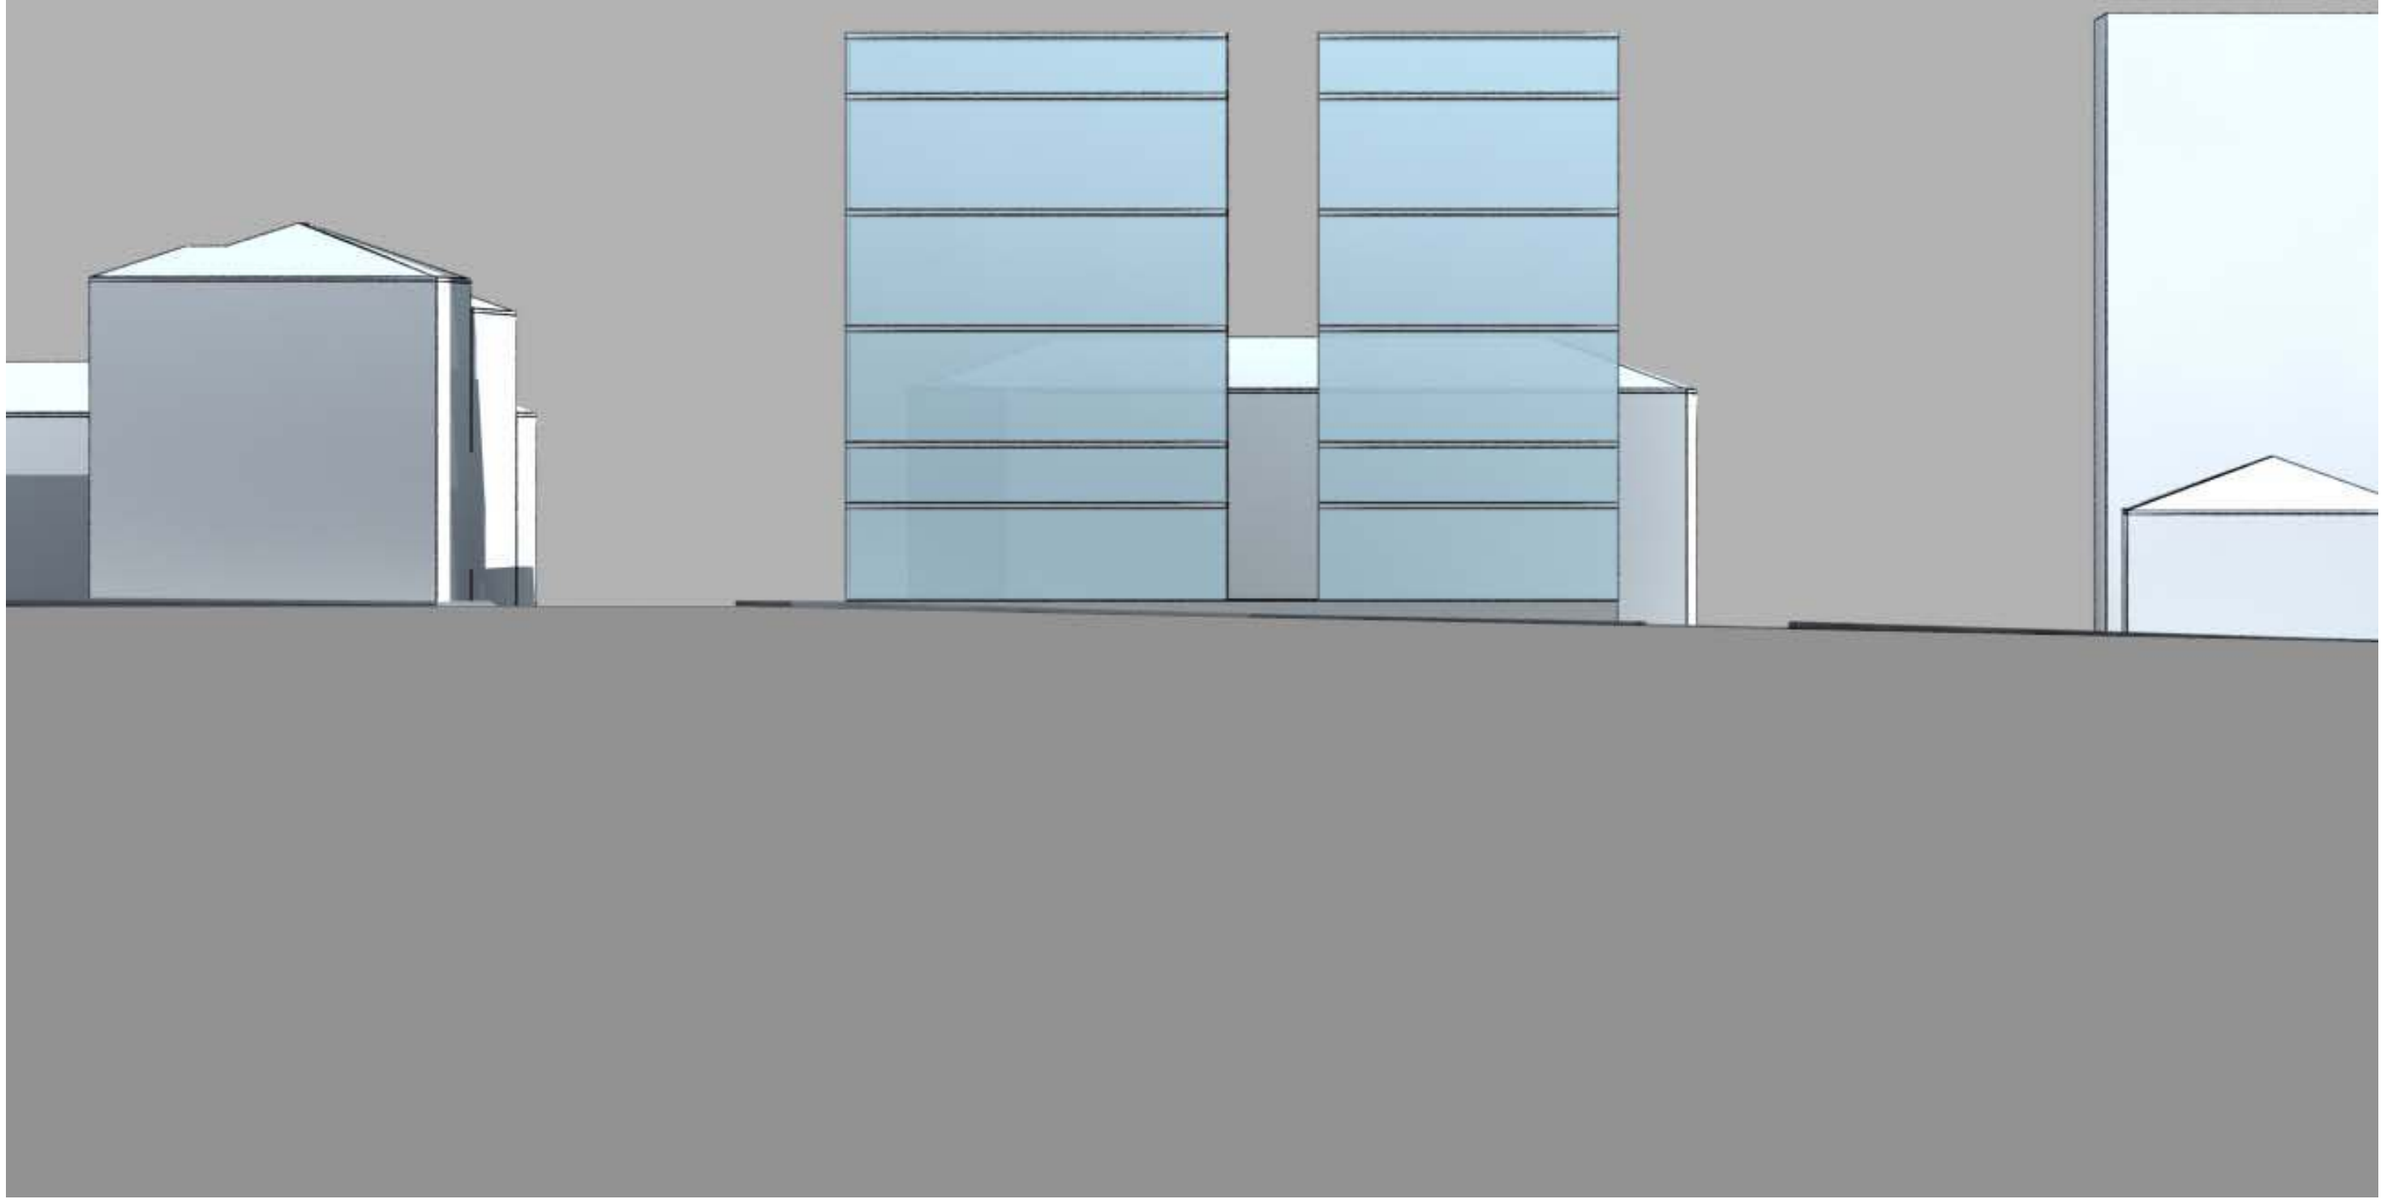

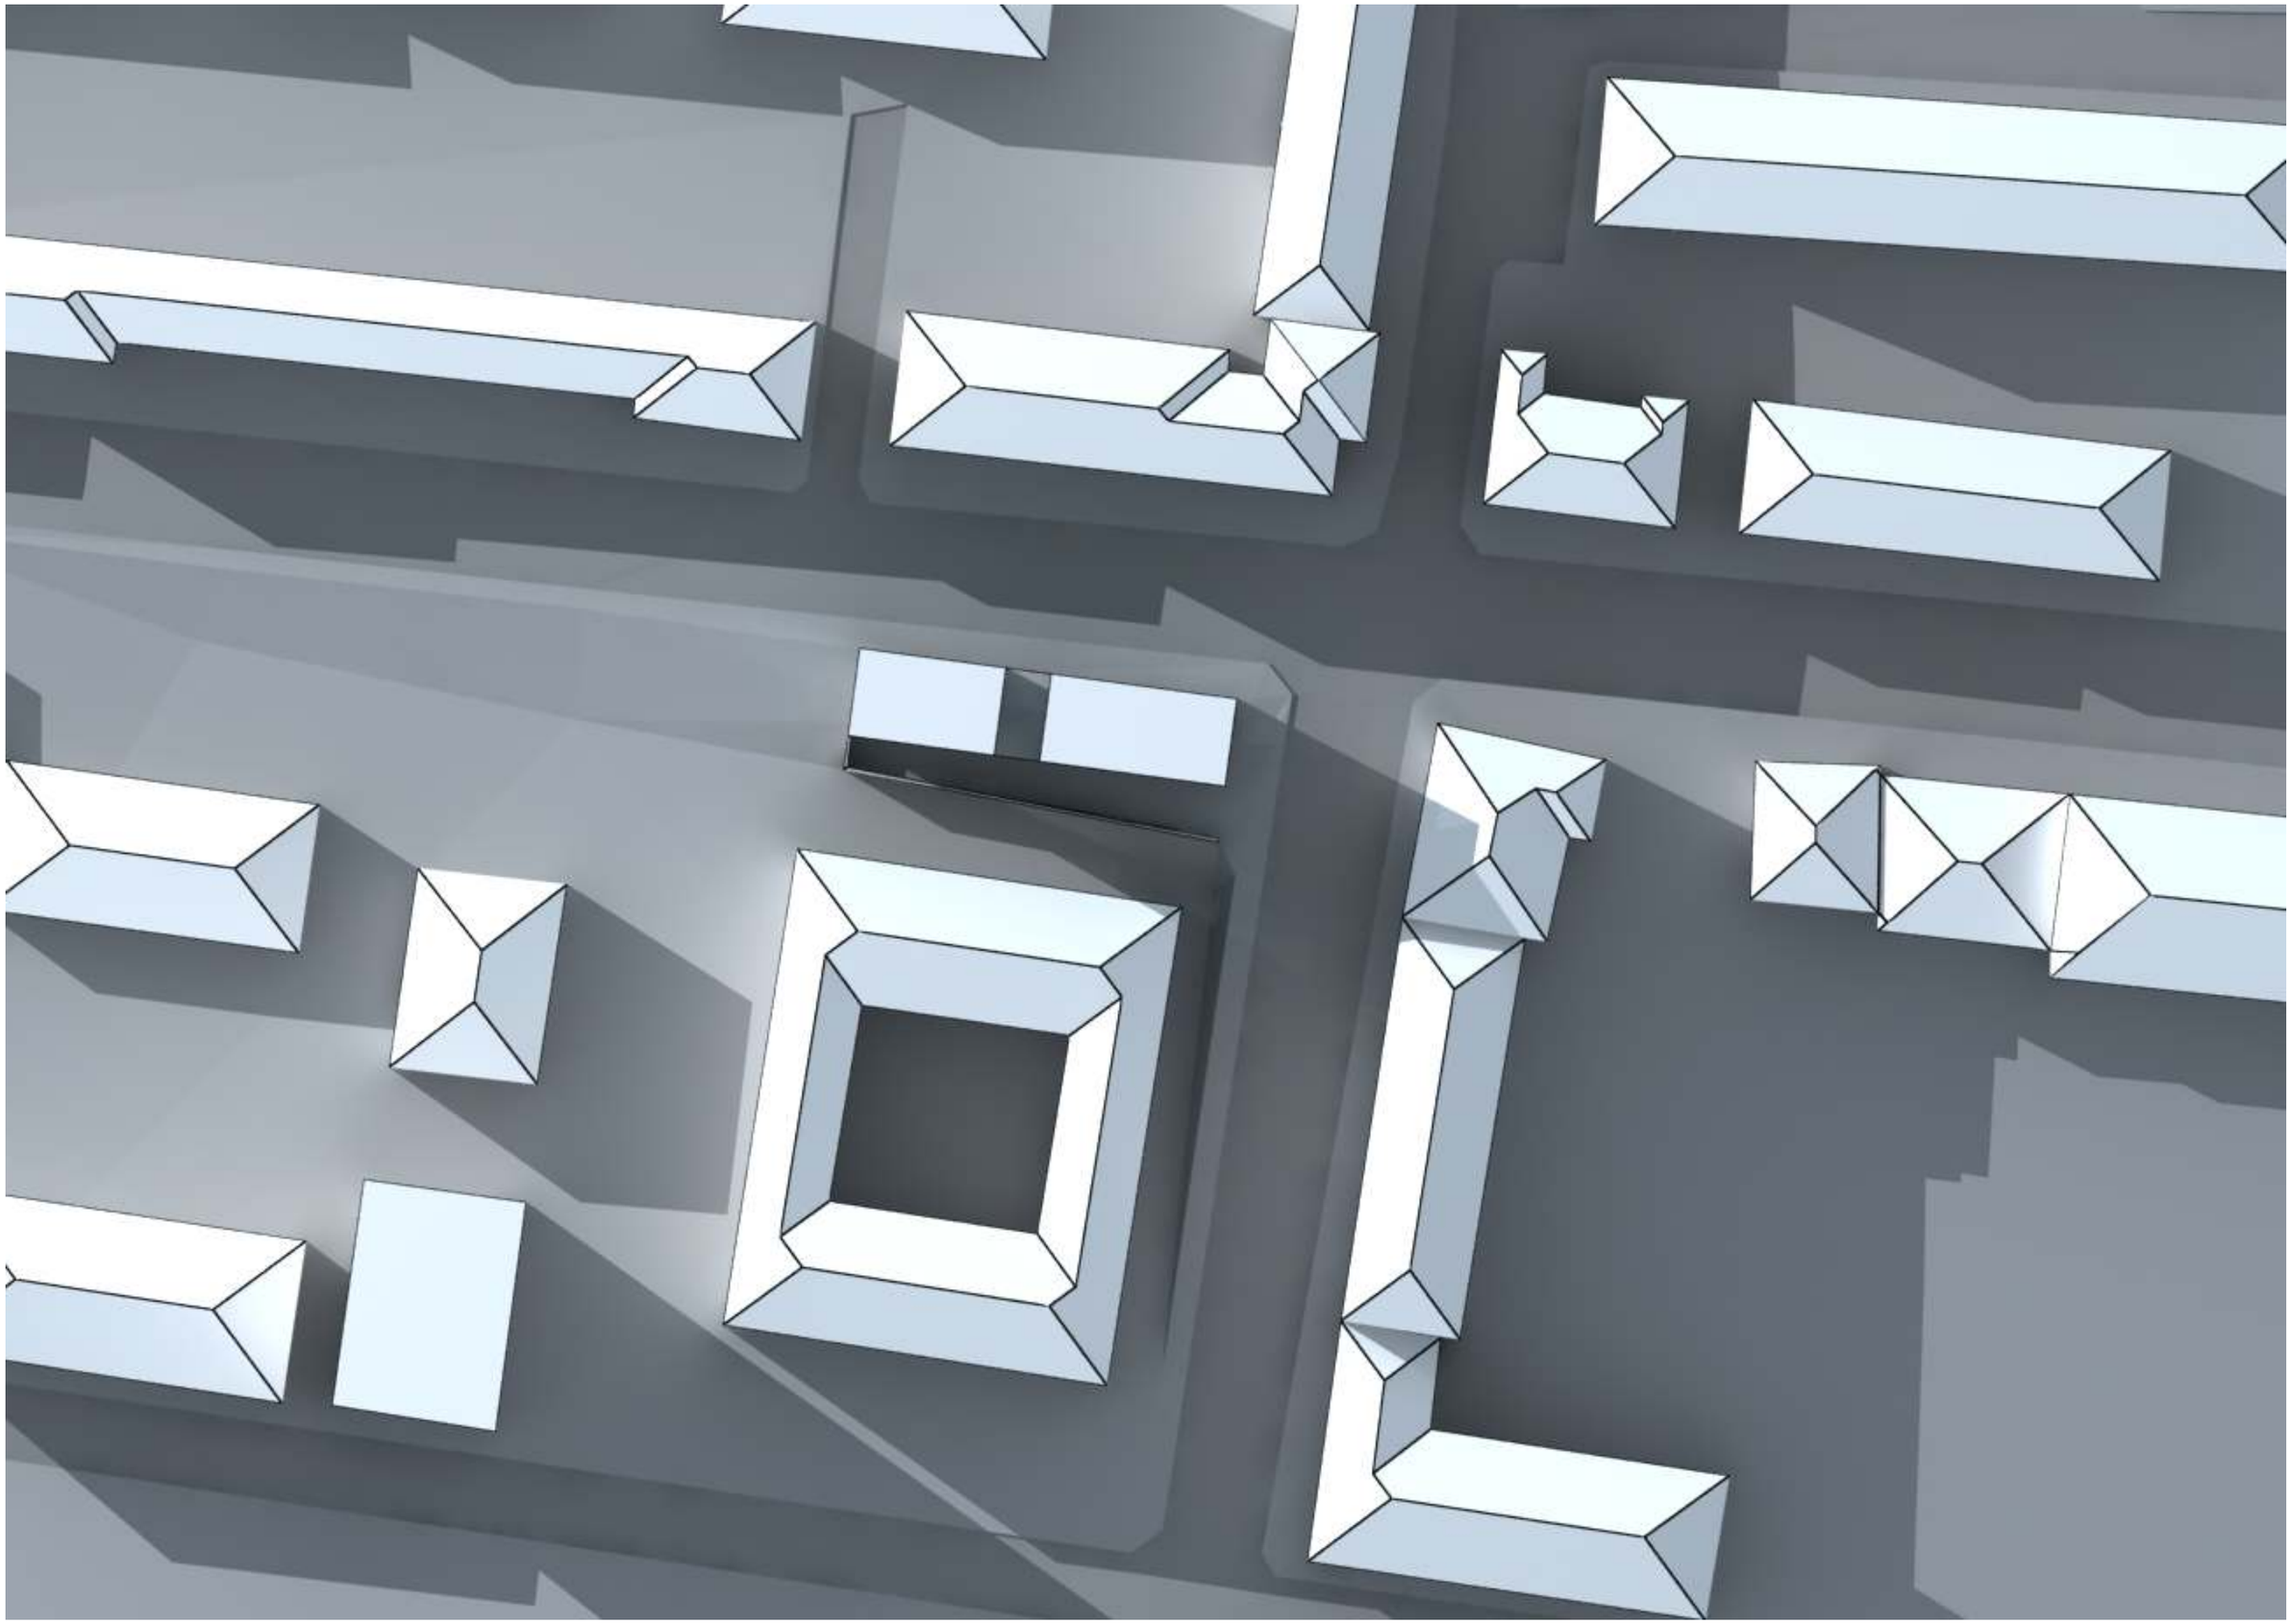

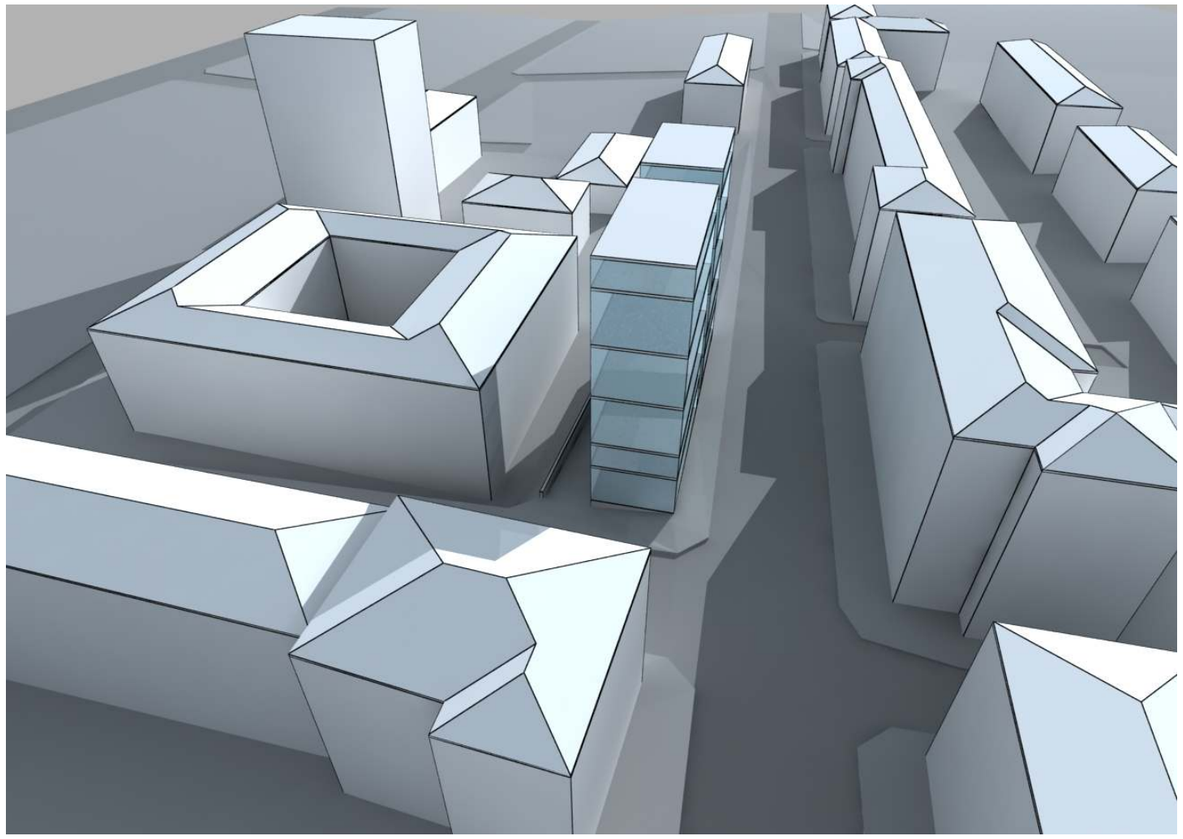

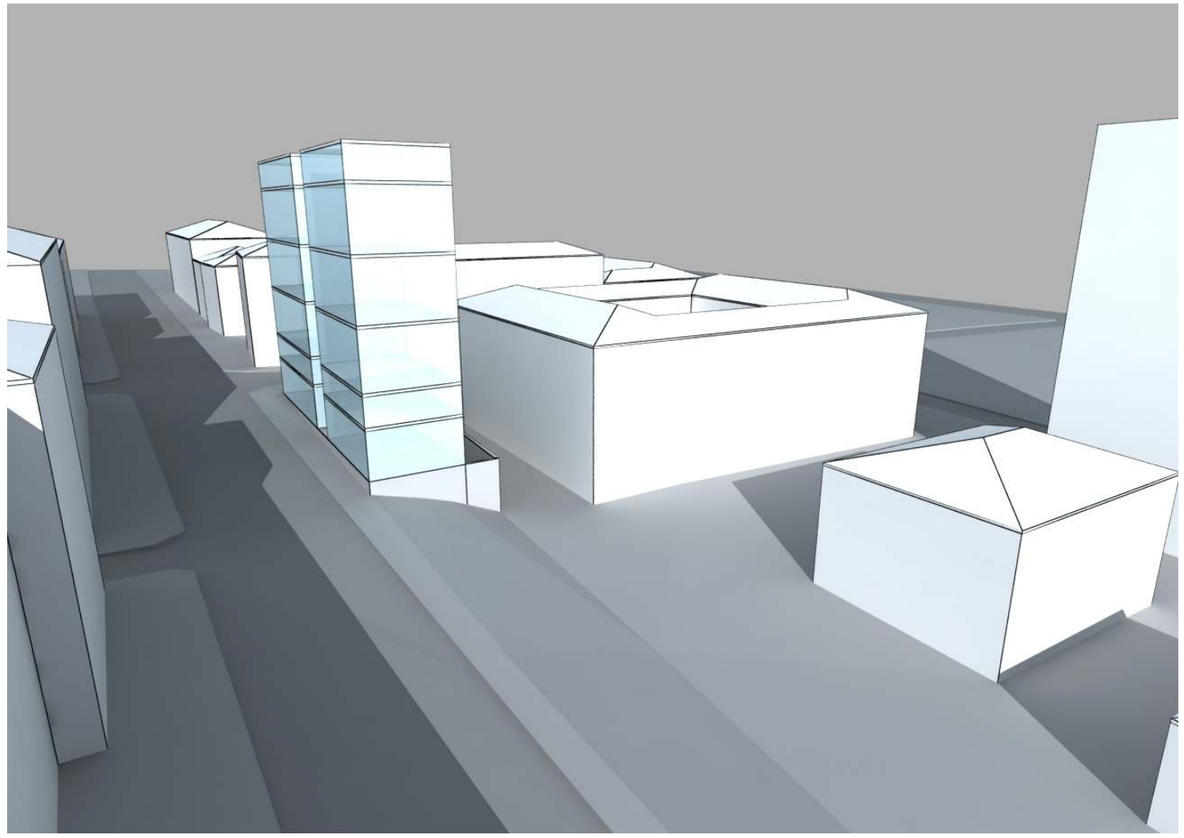

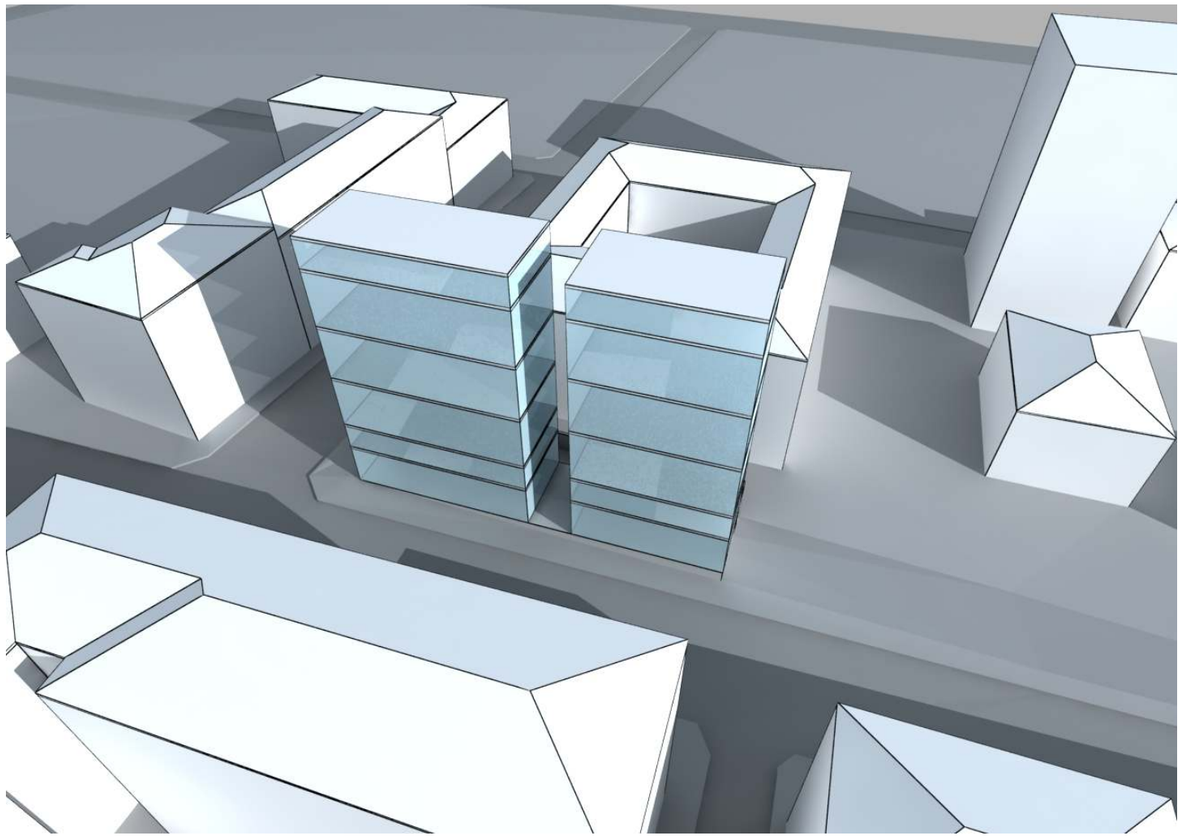

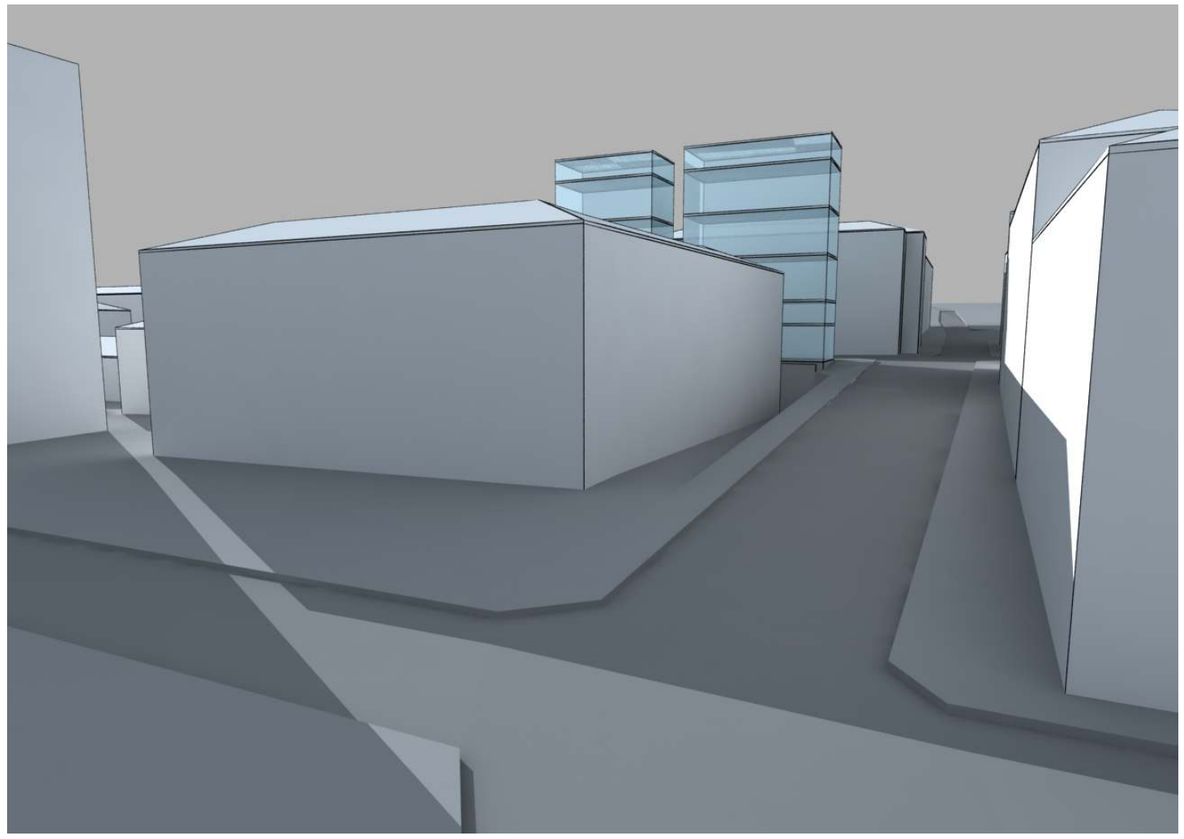

ვარიანტი №2

ბ2=5.5
სიმაღლე - 30.8 მ

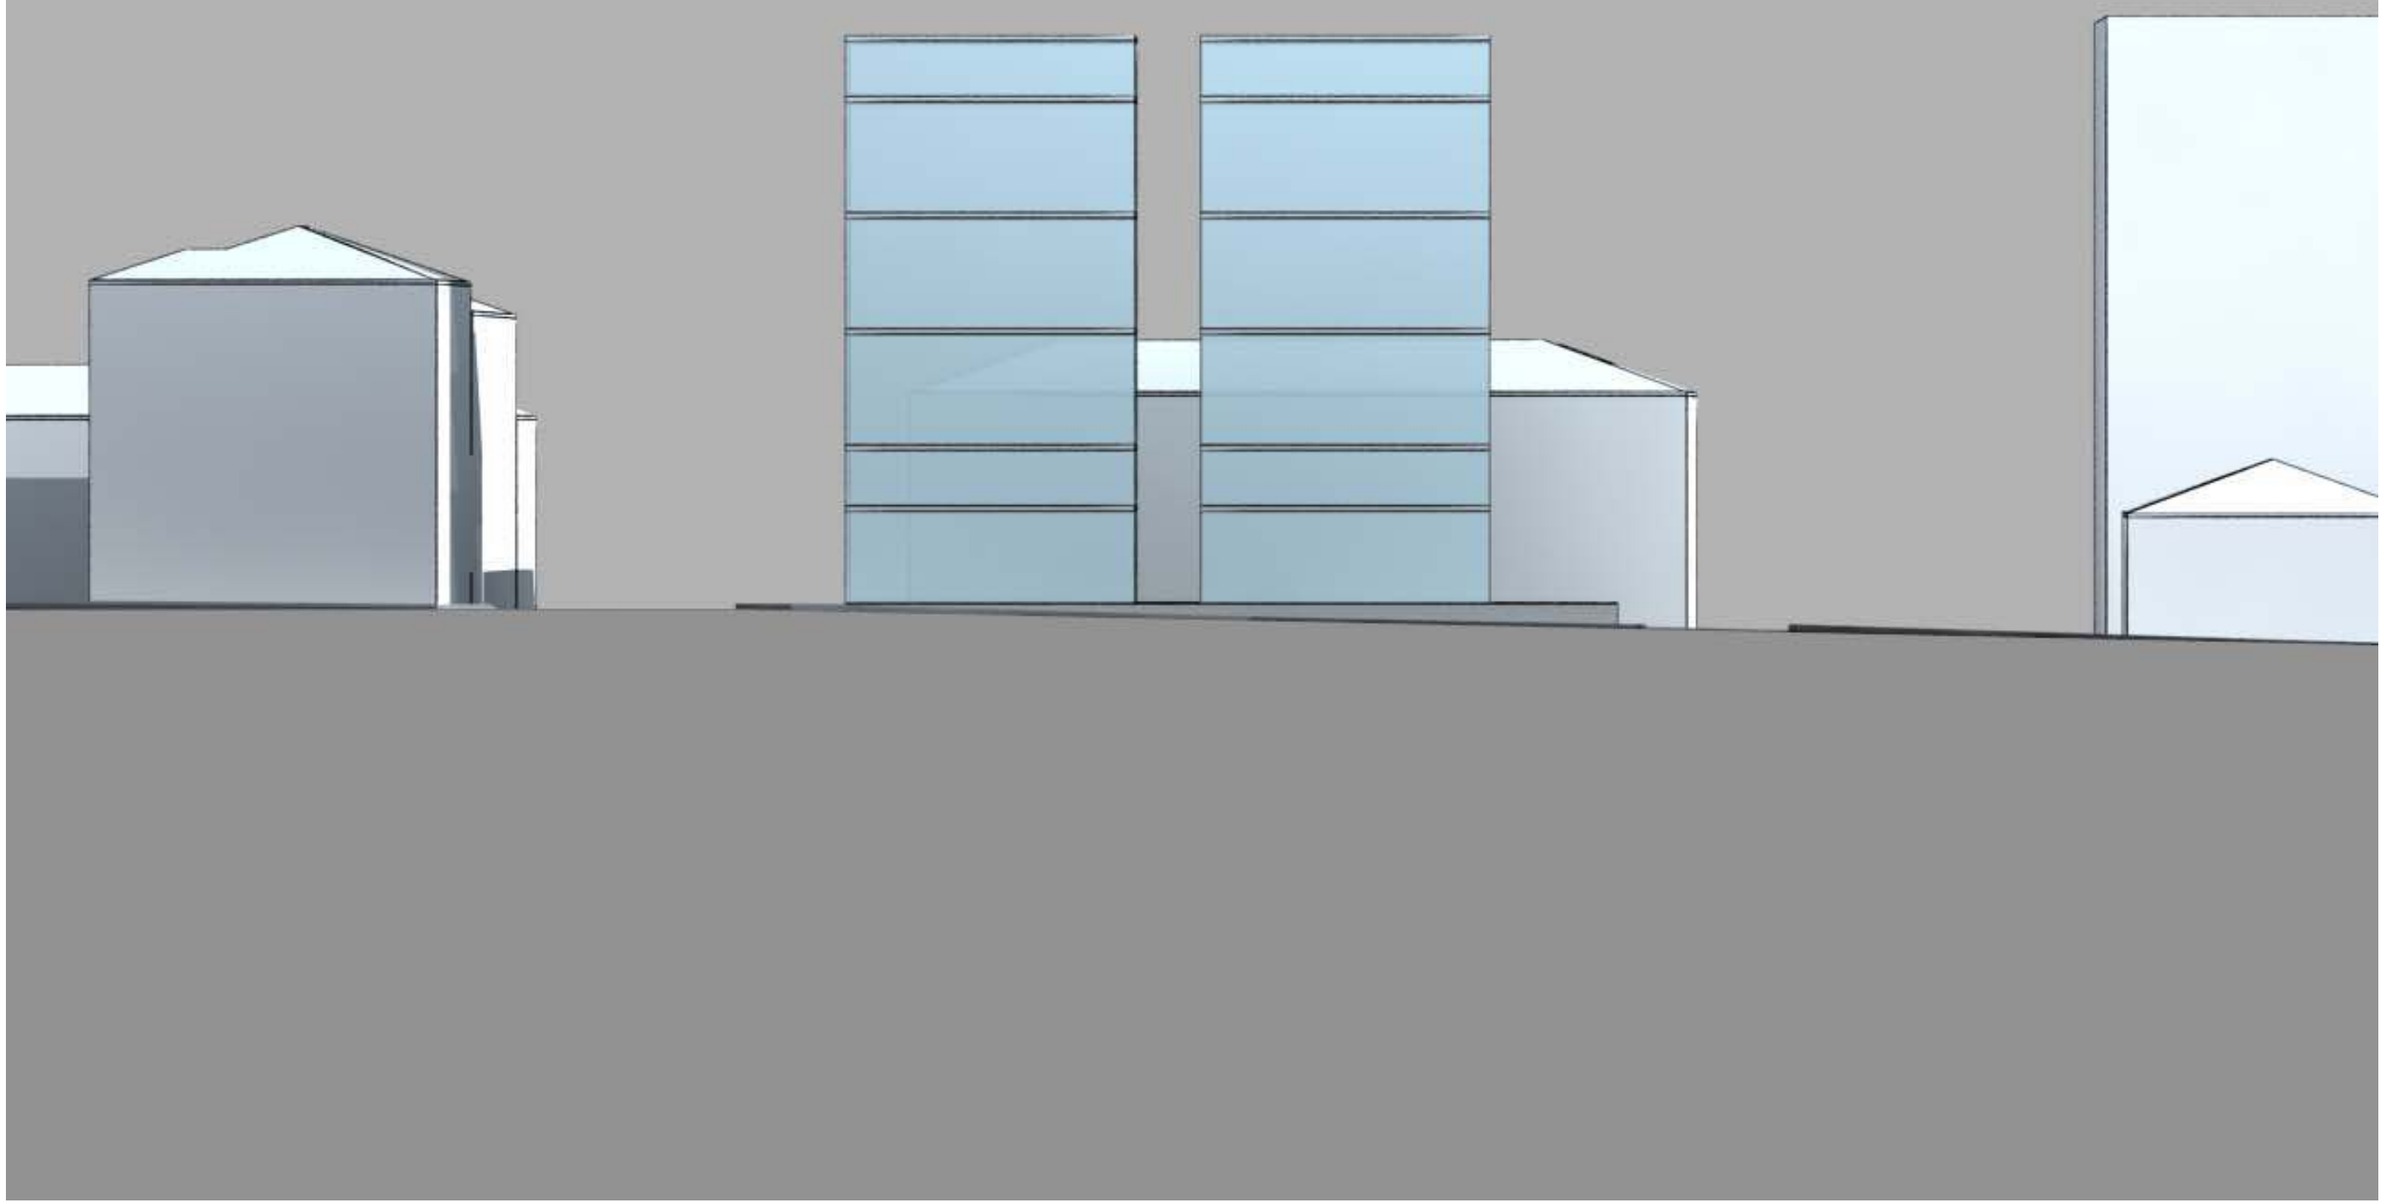

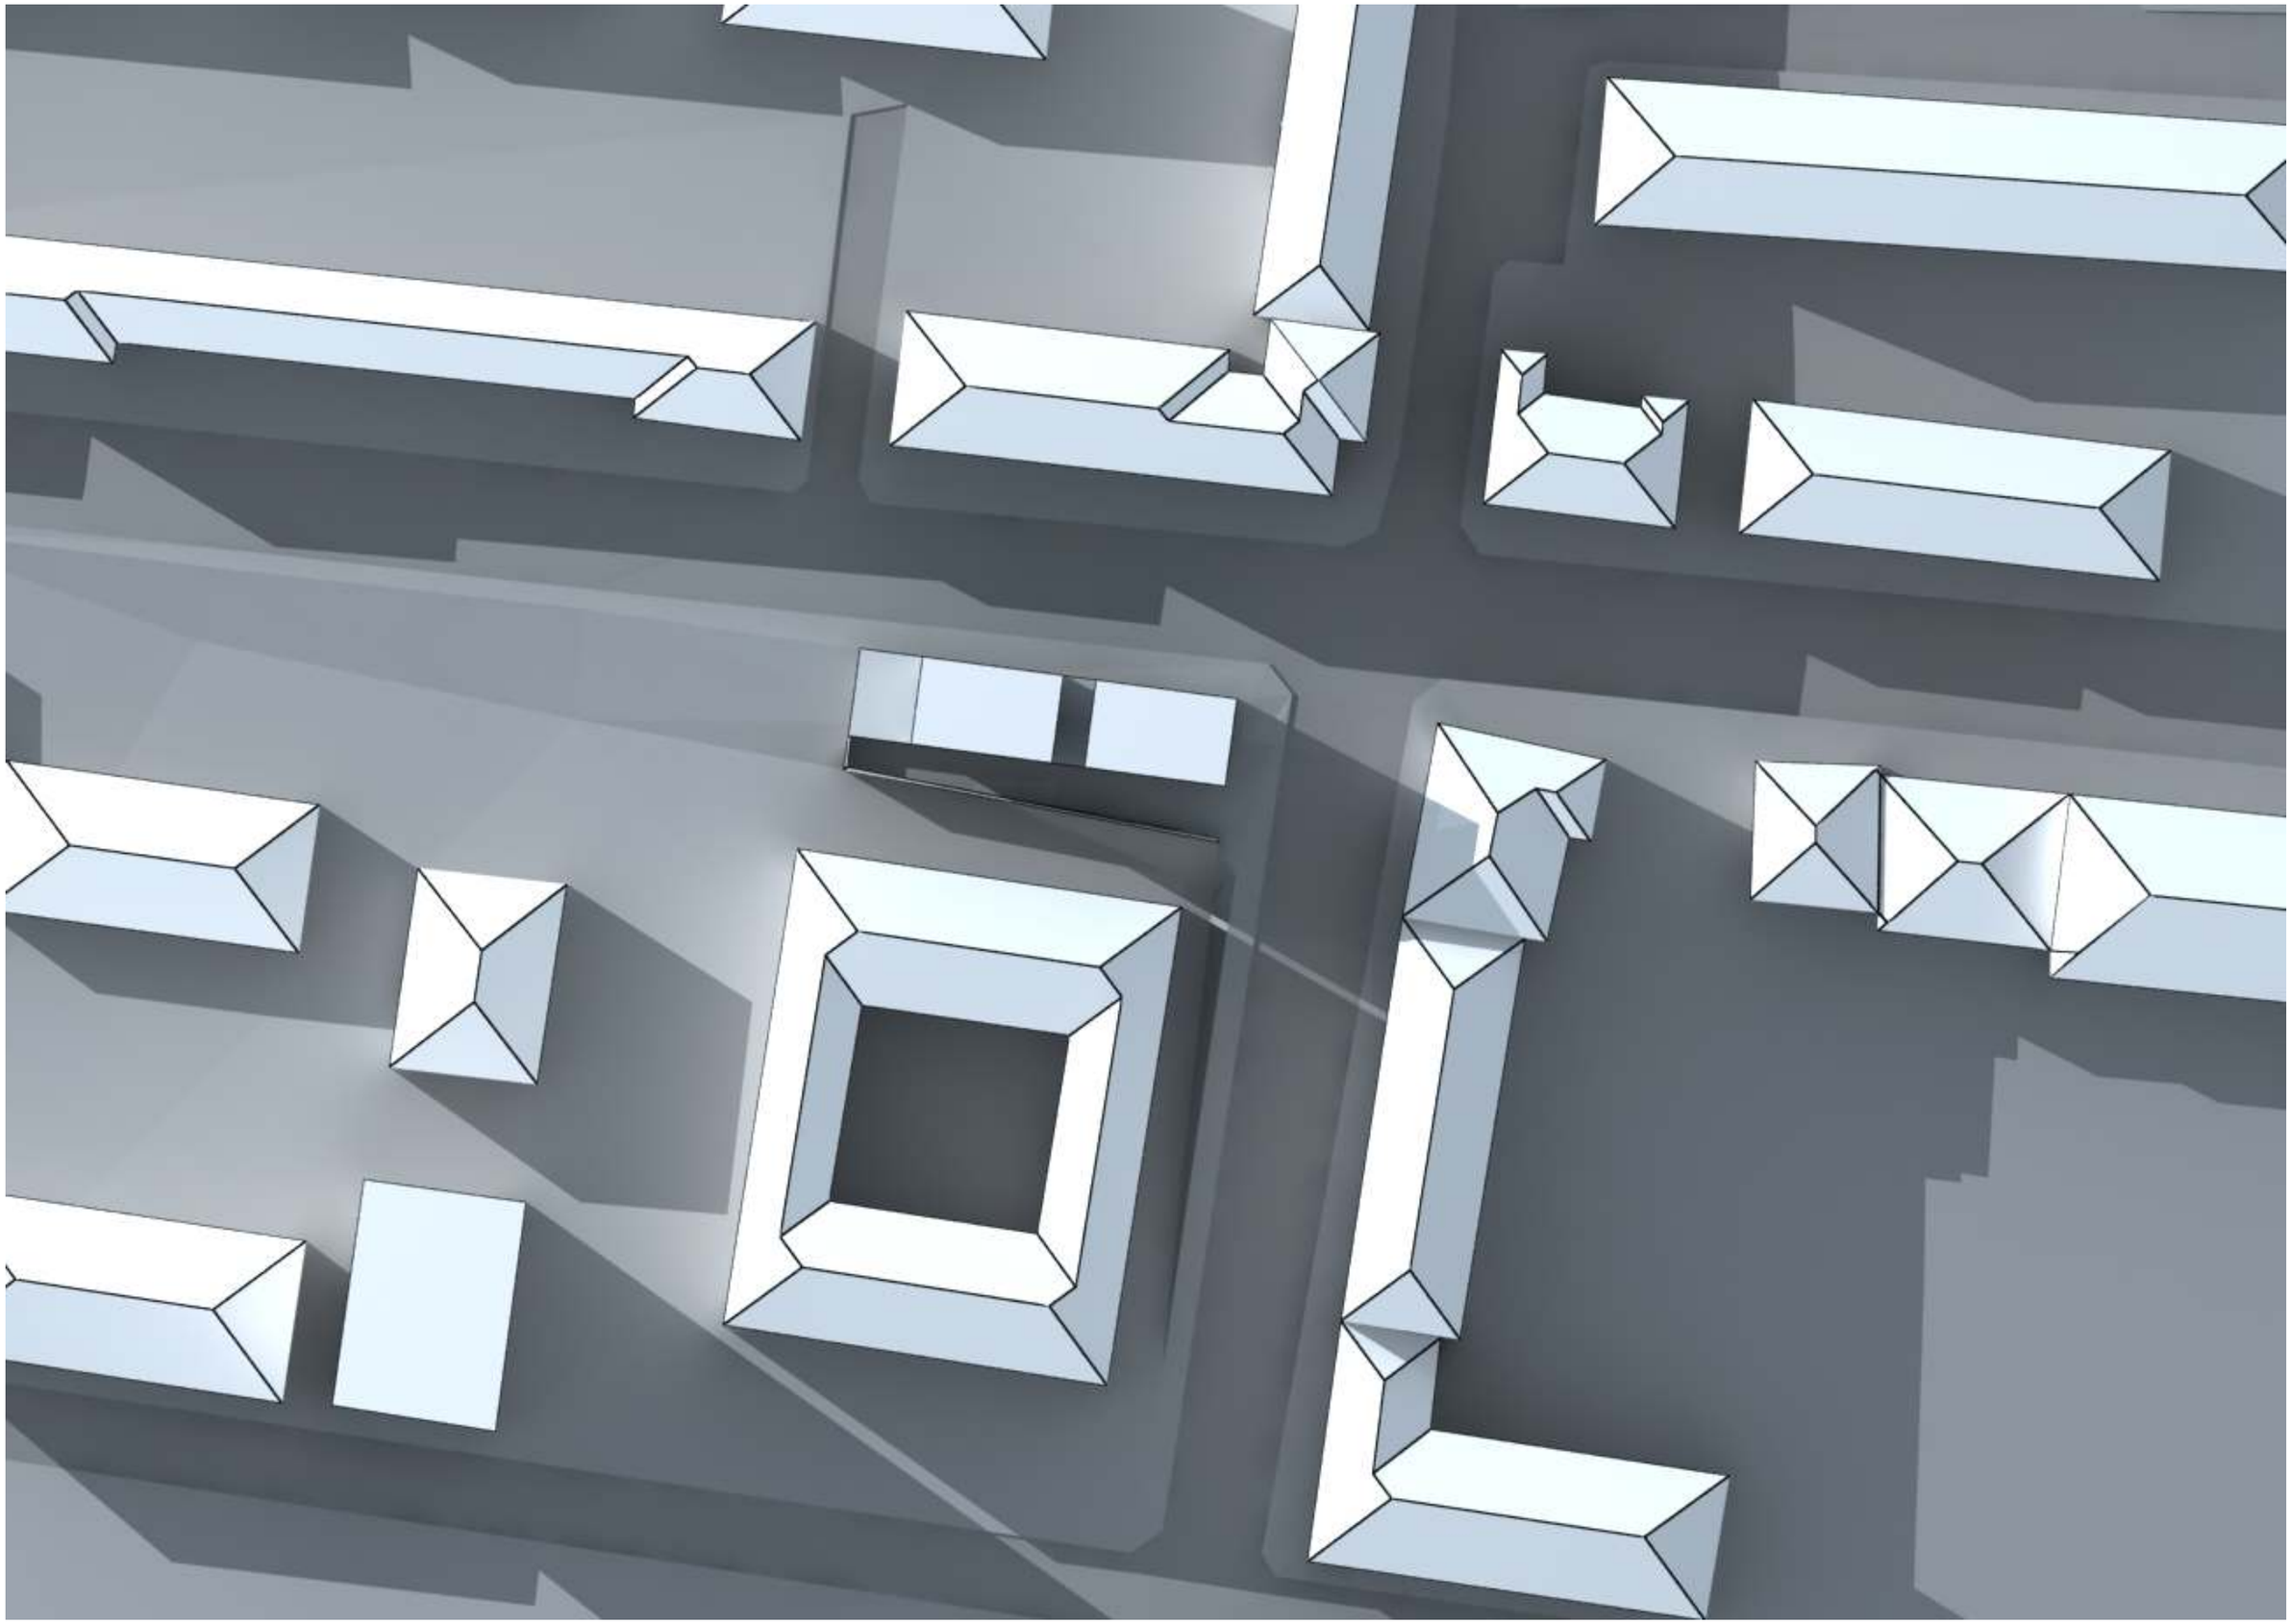

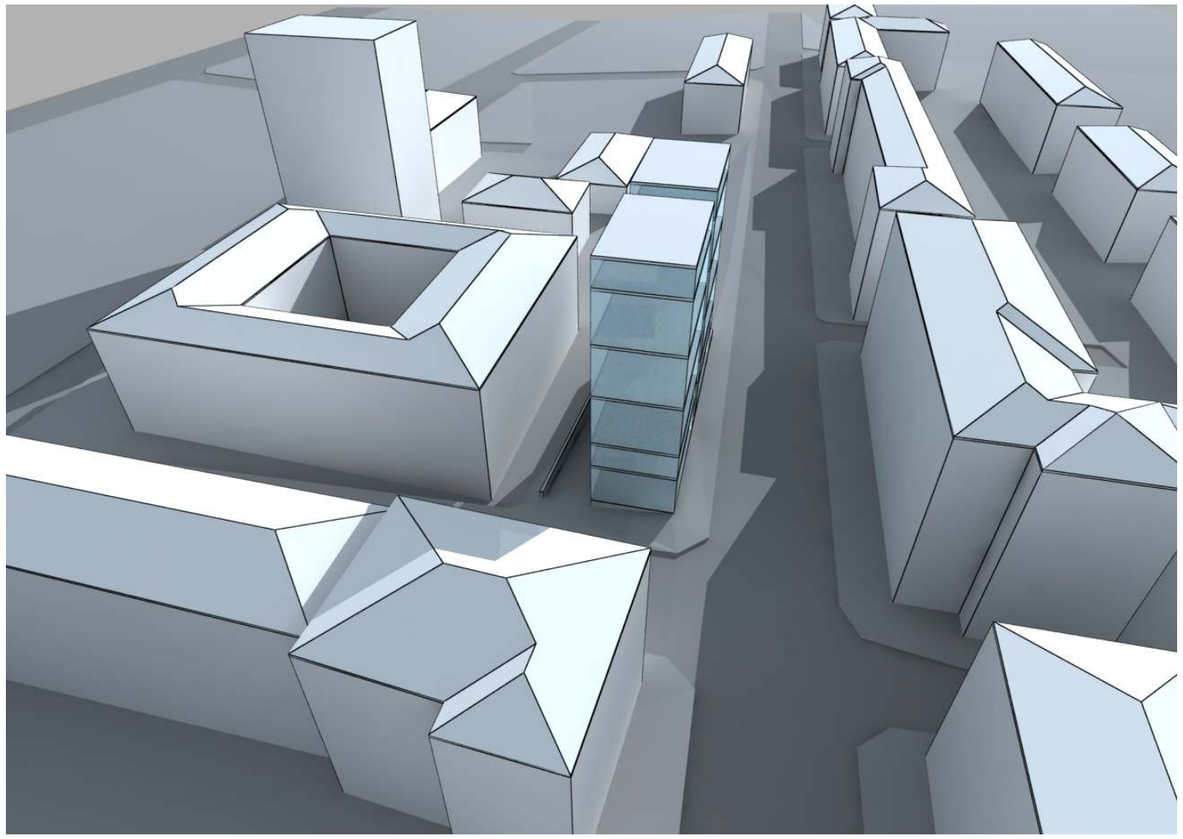

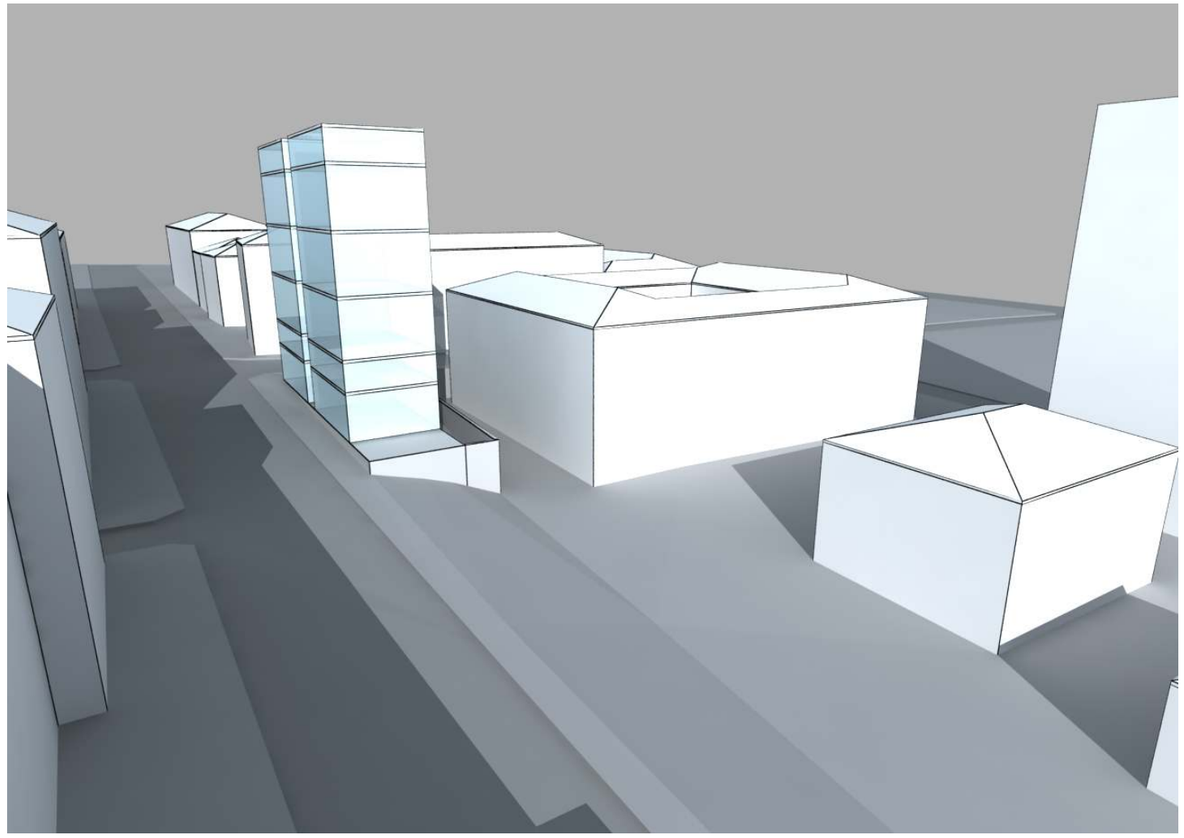

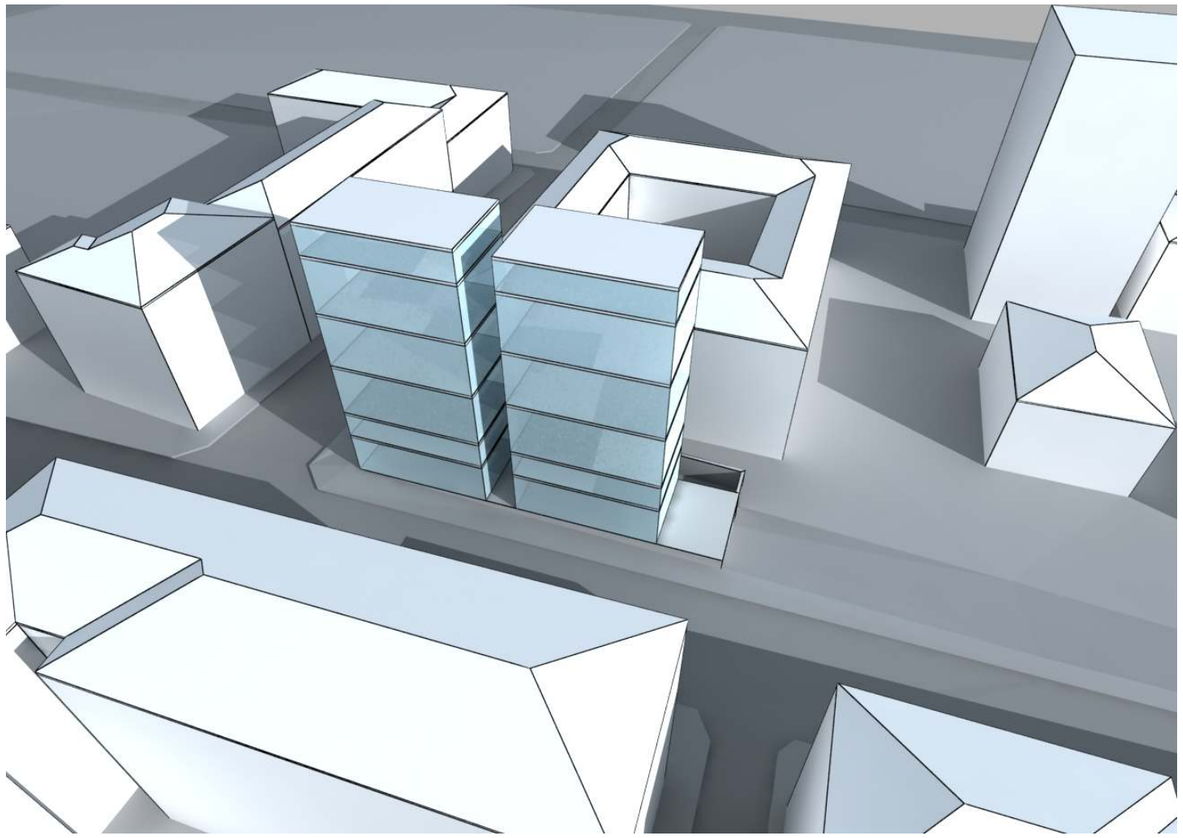

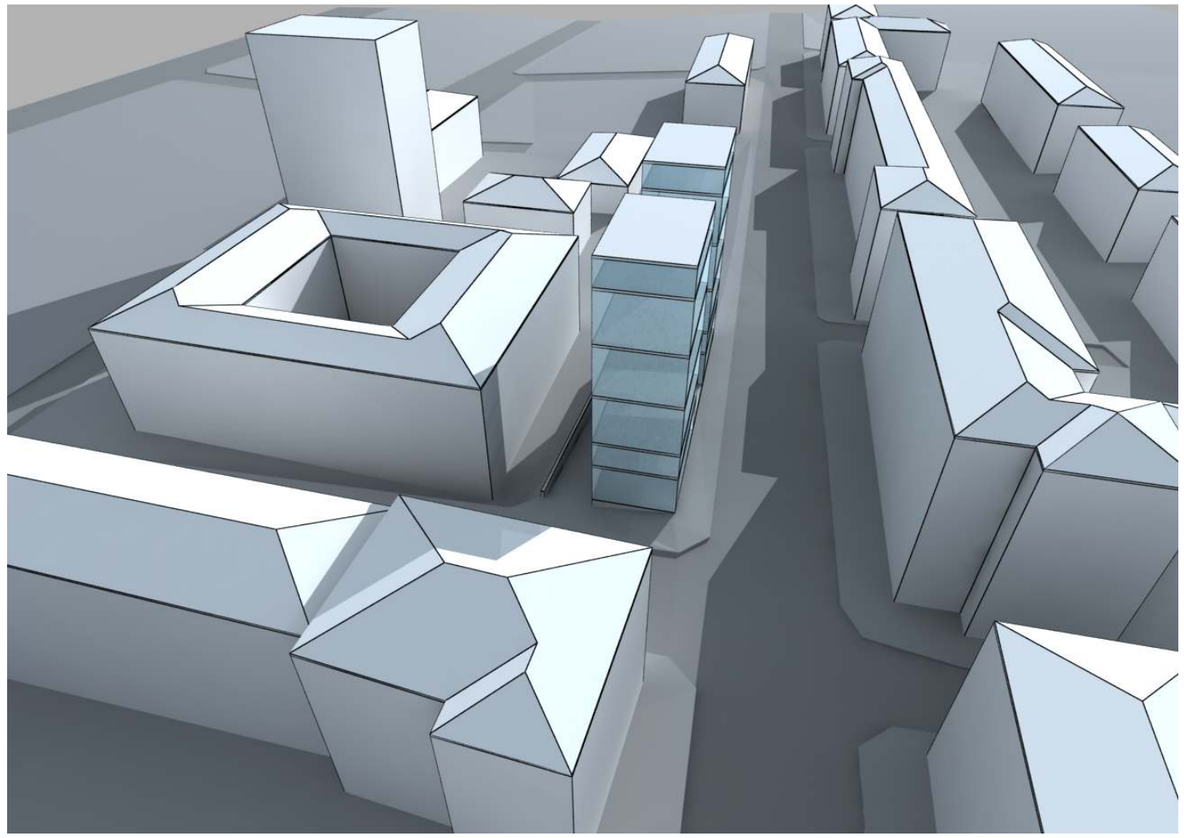

ვარიანტი №3

ბ2=5.5
სიმაღლე - 30.8 მ

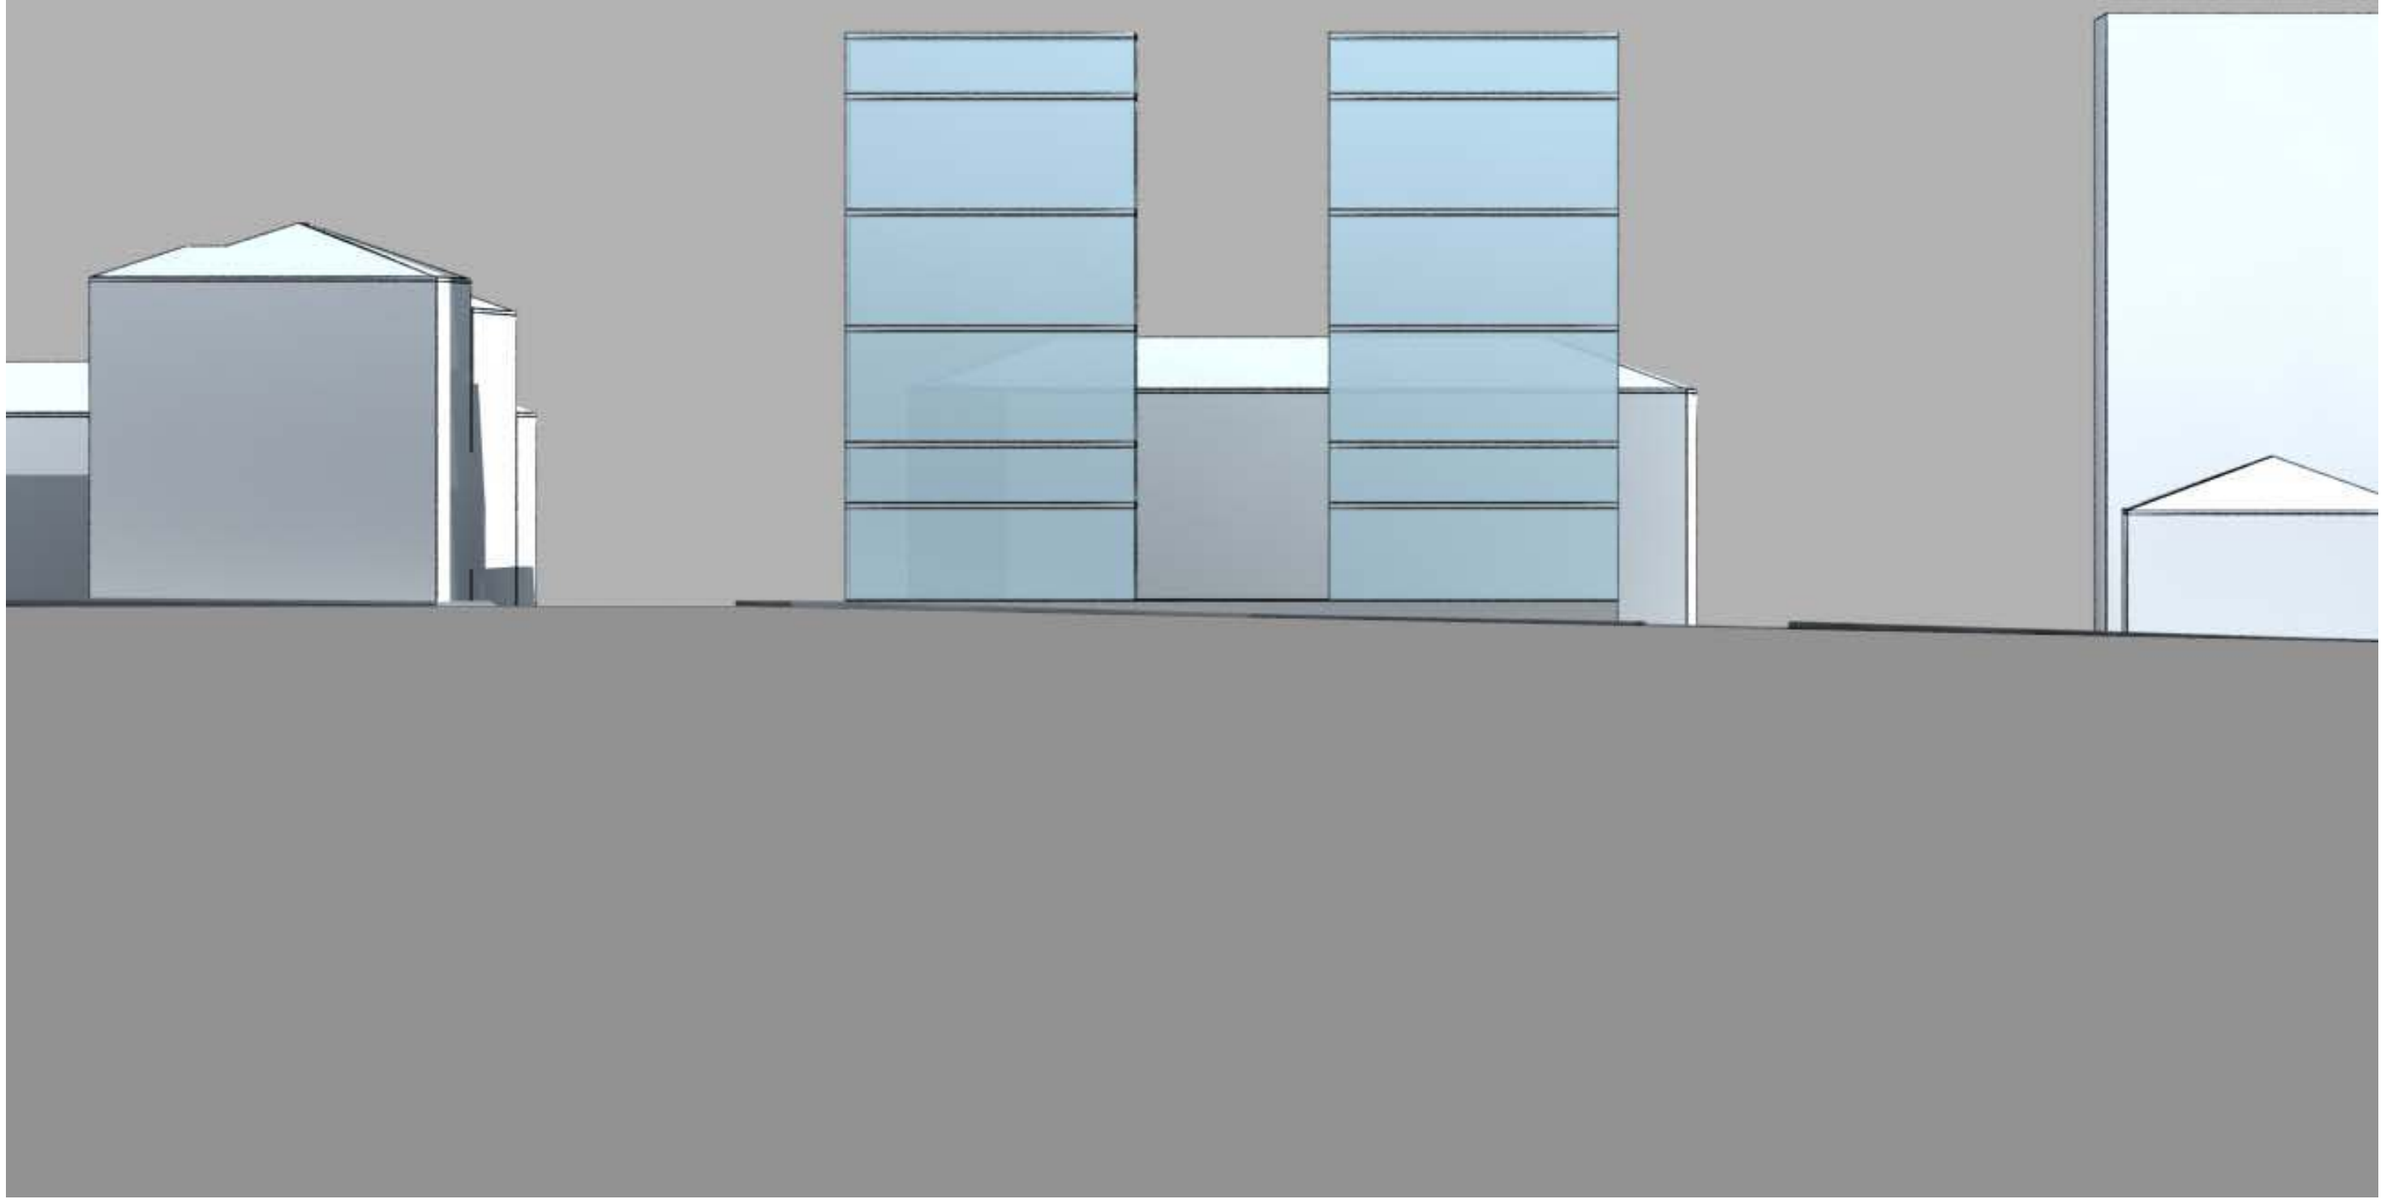

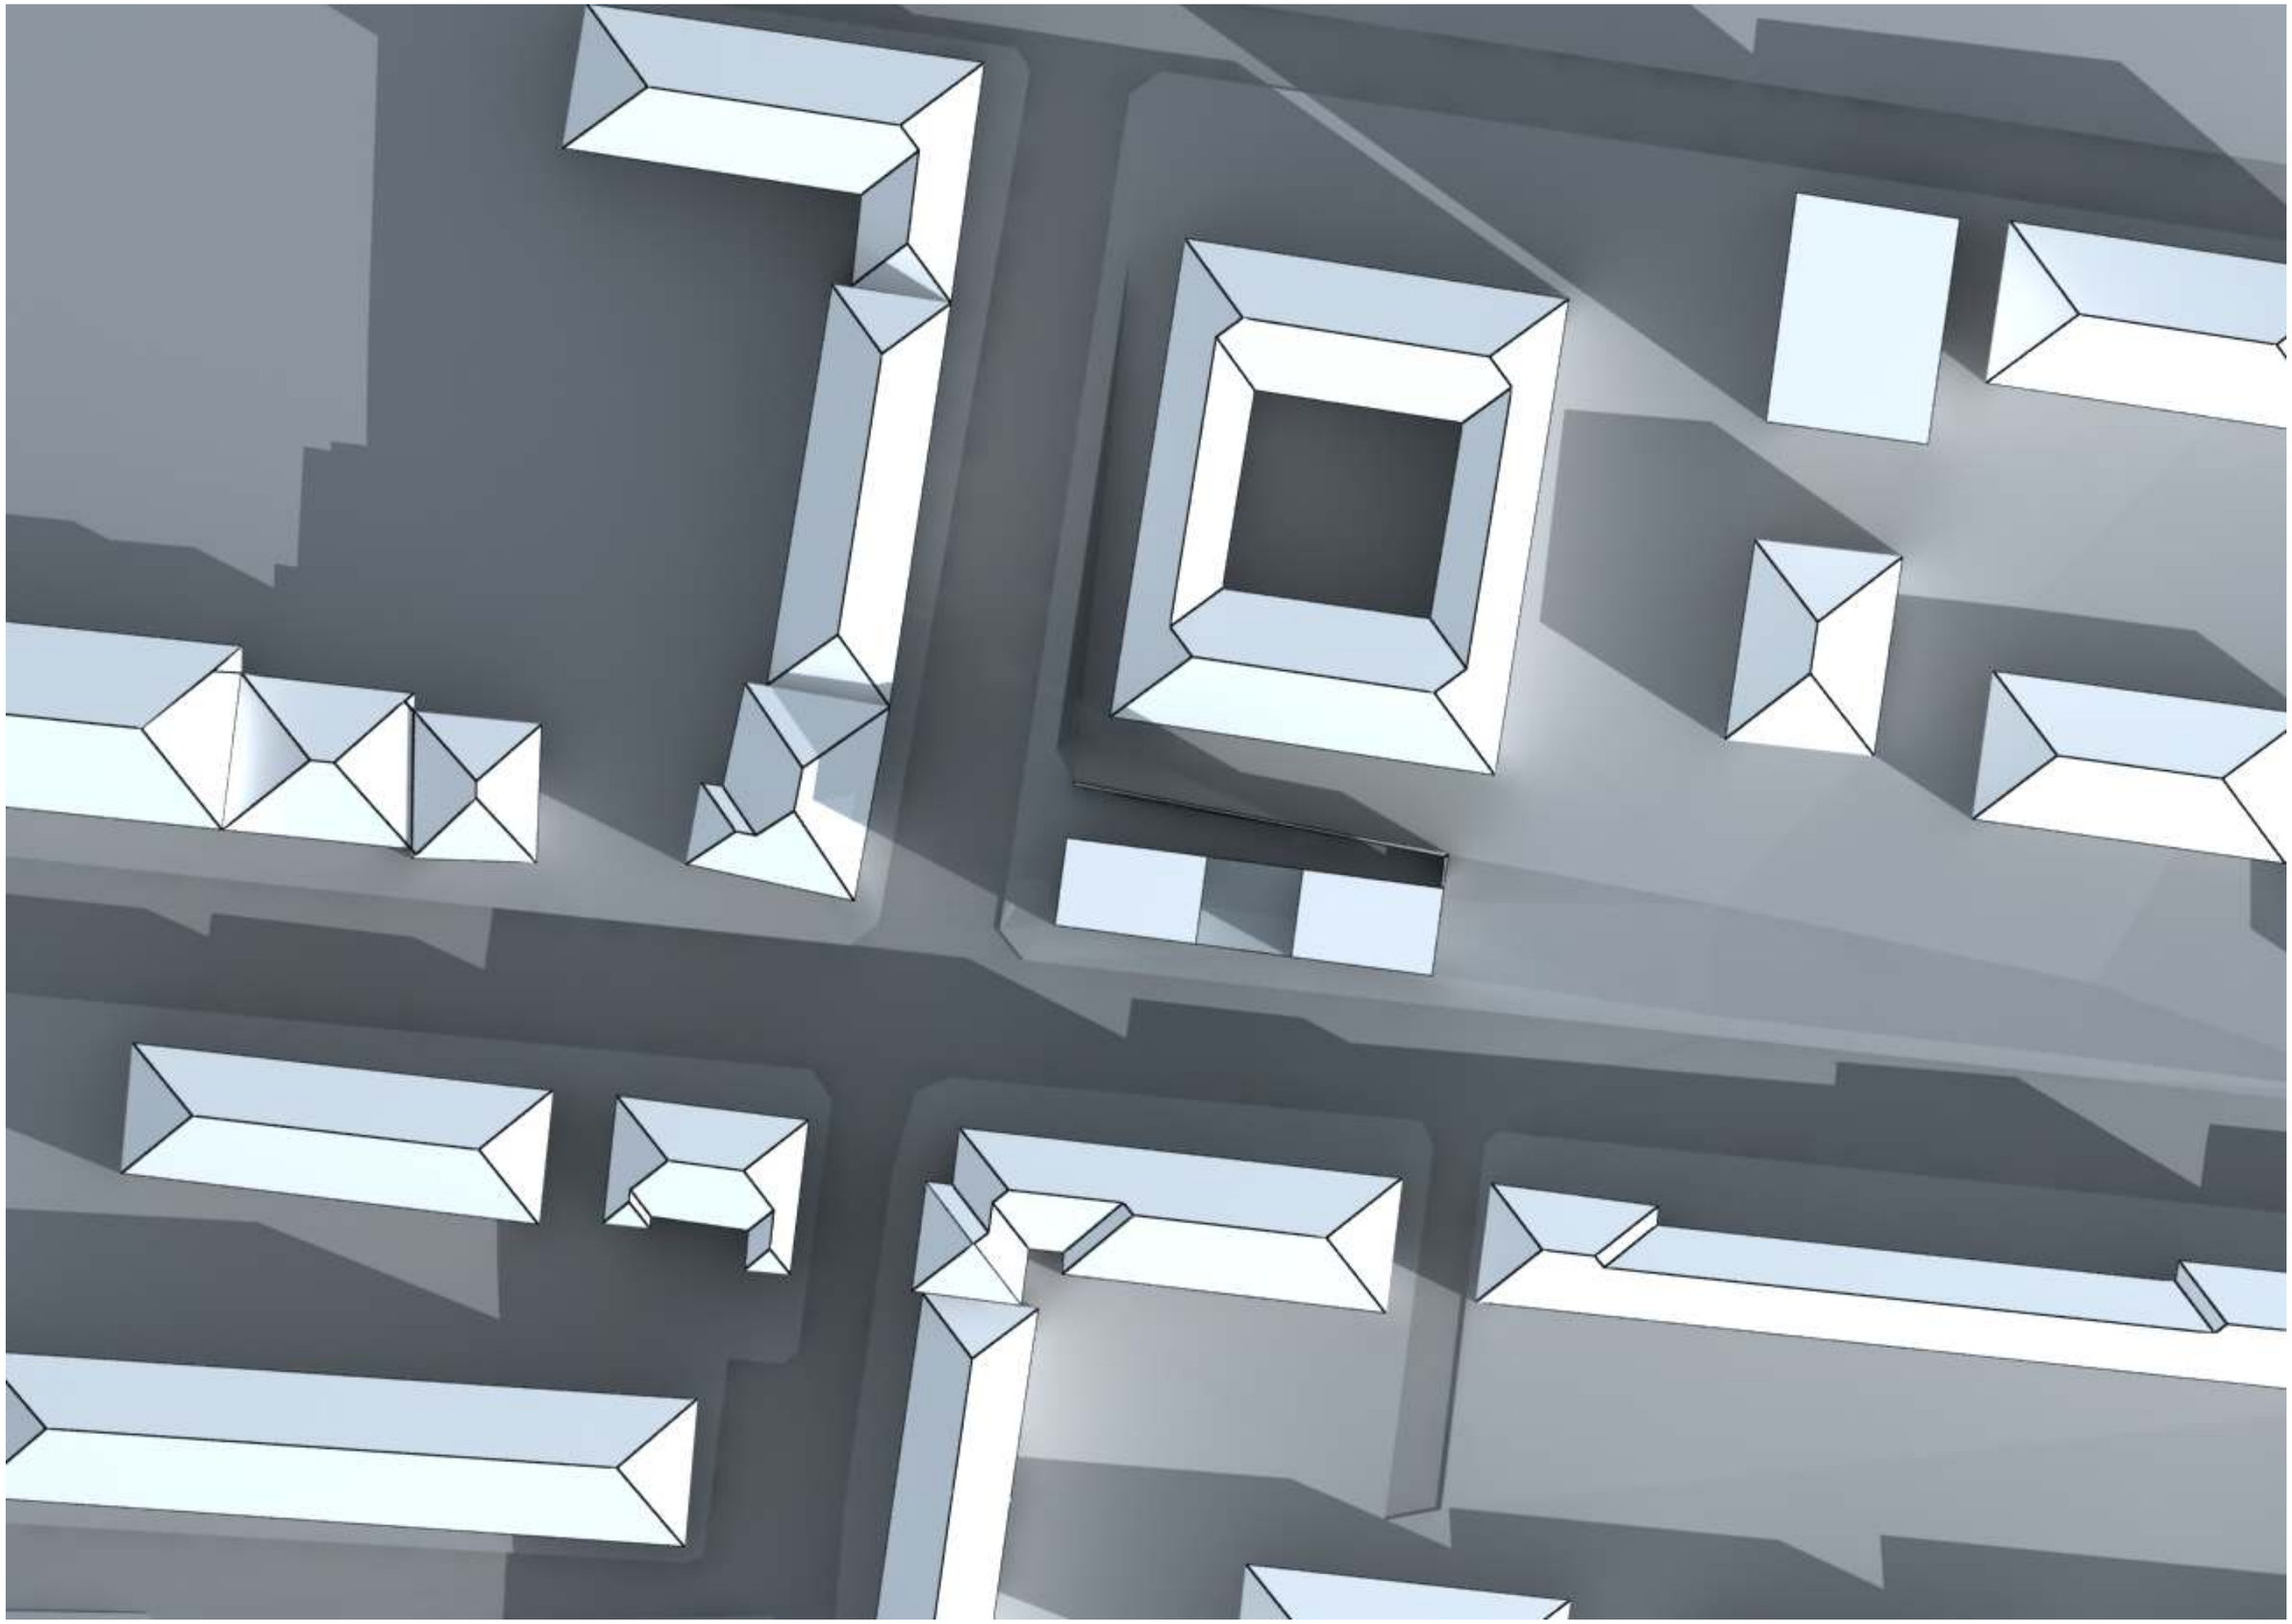

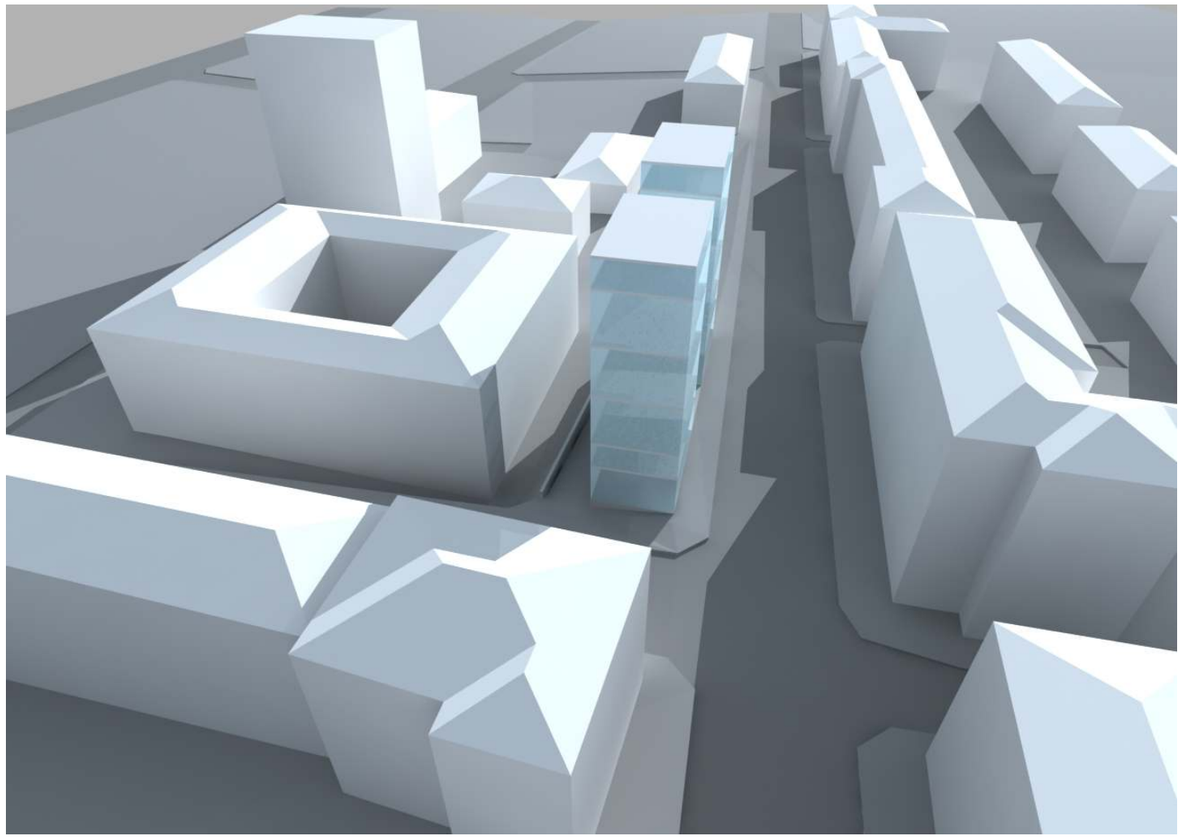

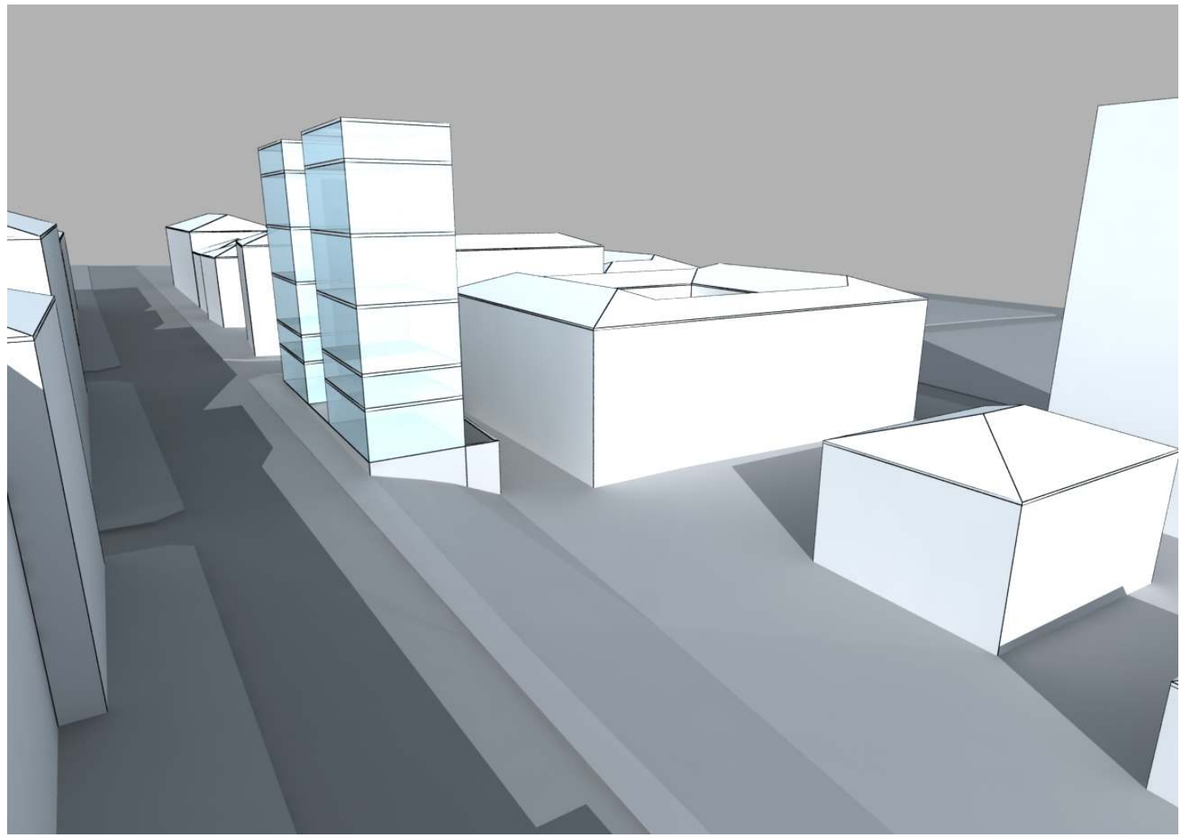

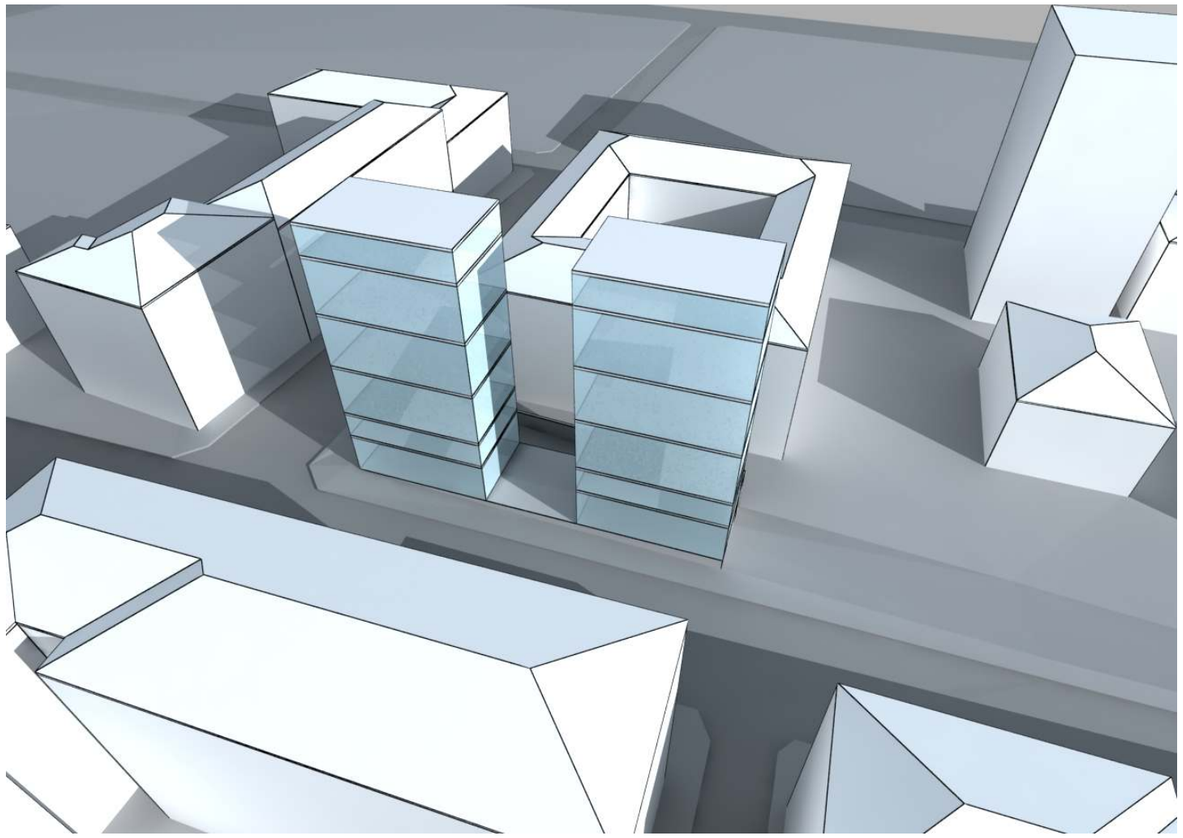

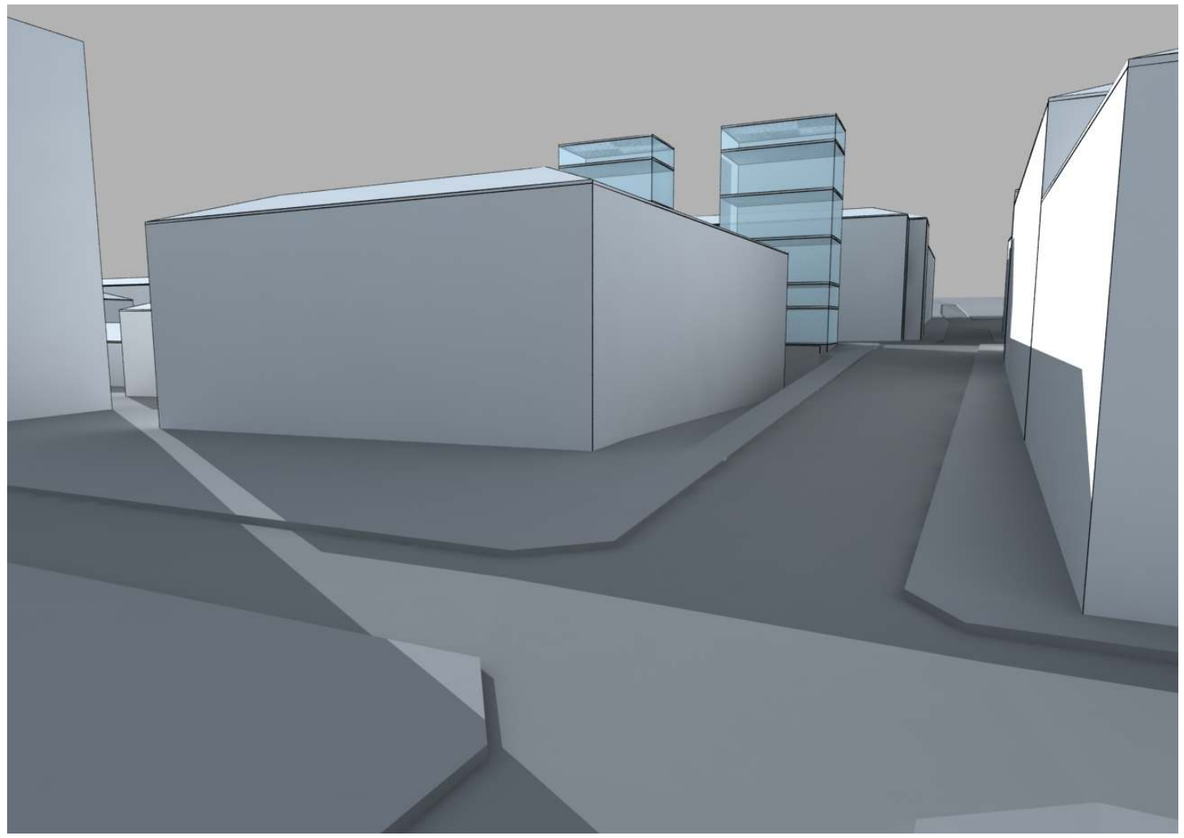

ვარიანტი №4

ჯ2=5.5
სიმაღლე - 49.7 მ; 24.5 მ

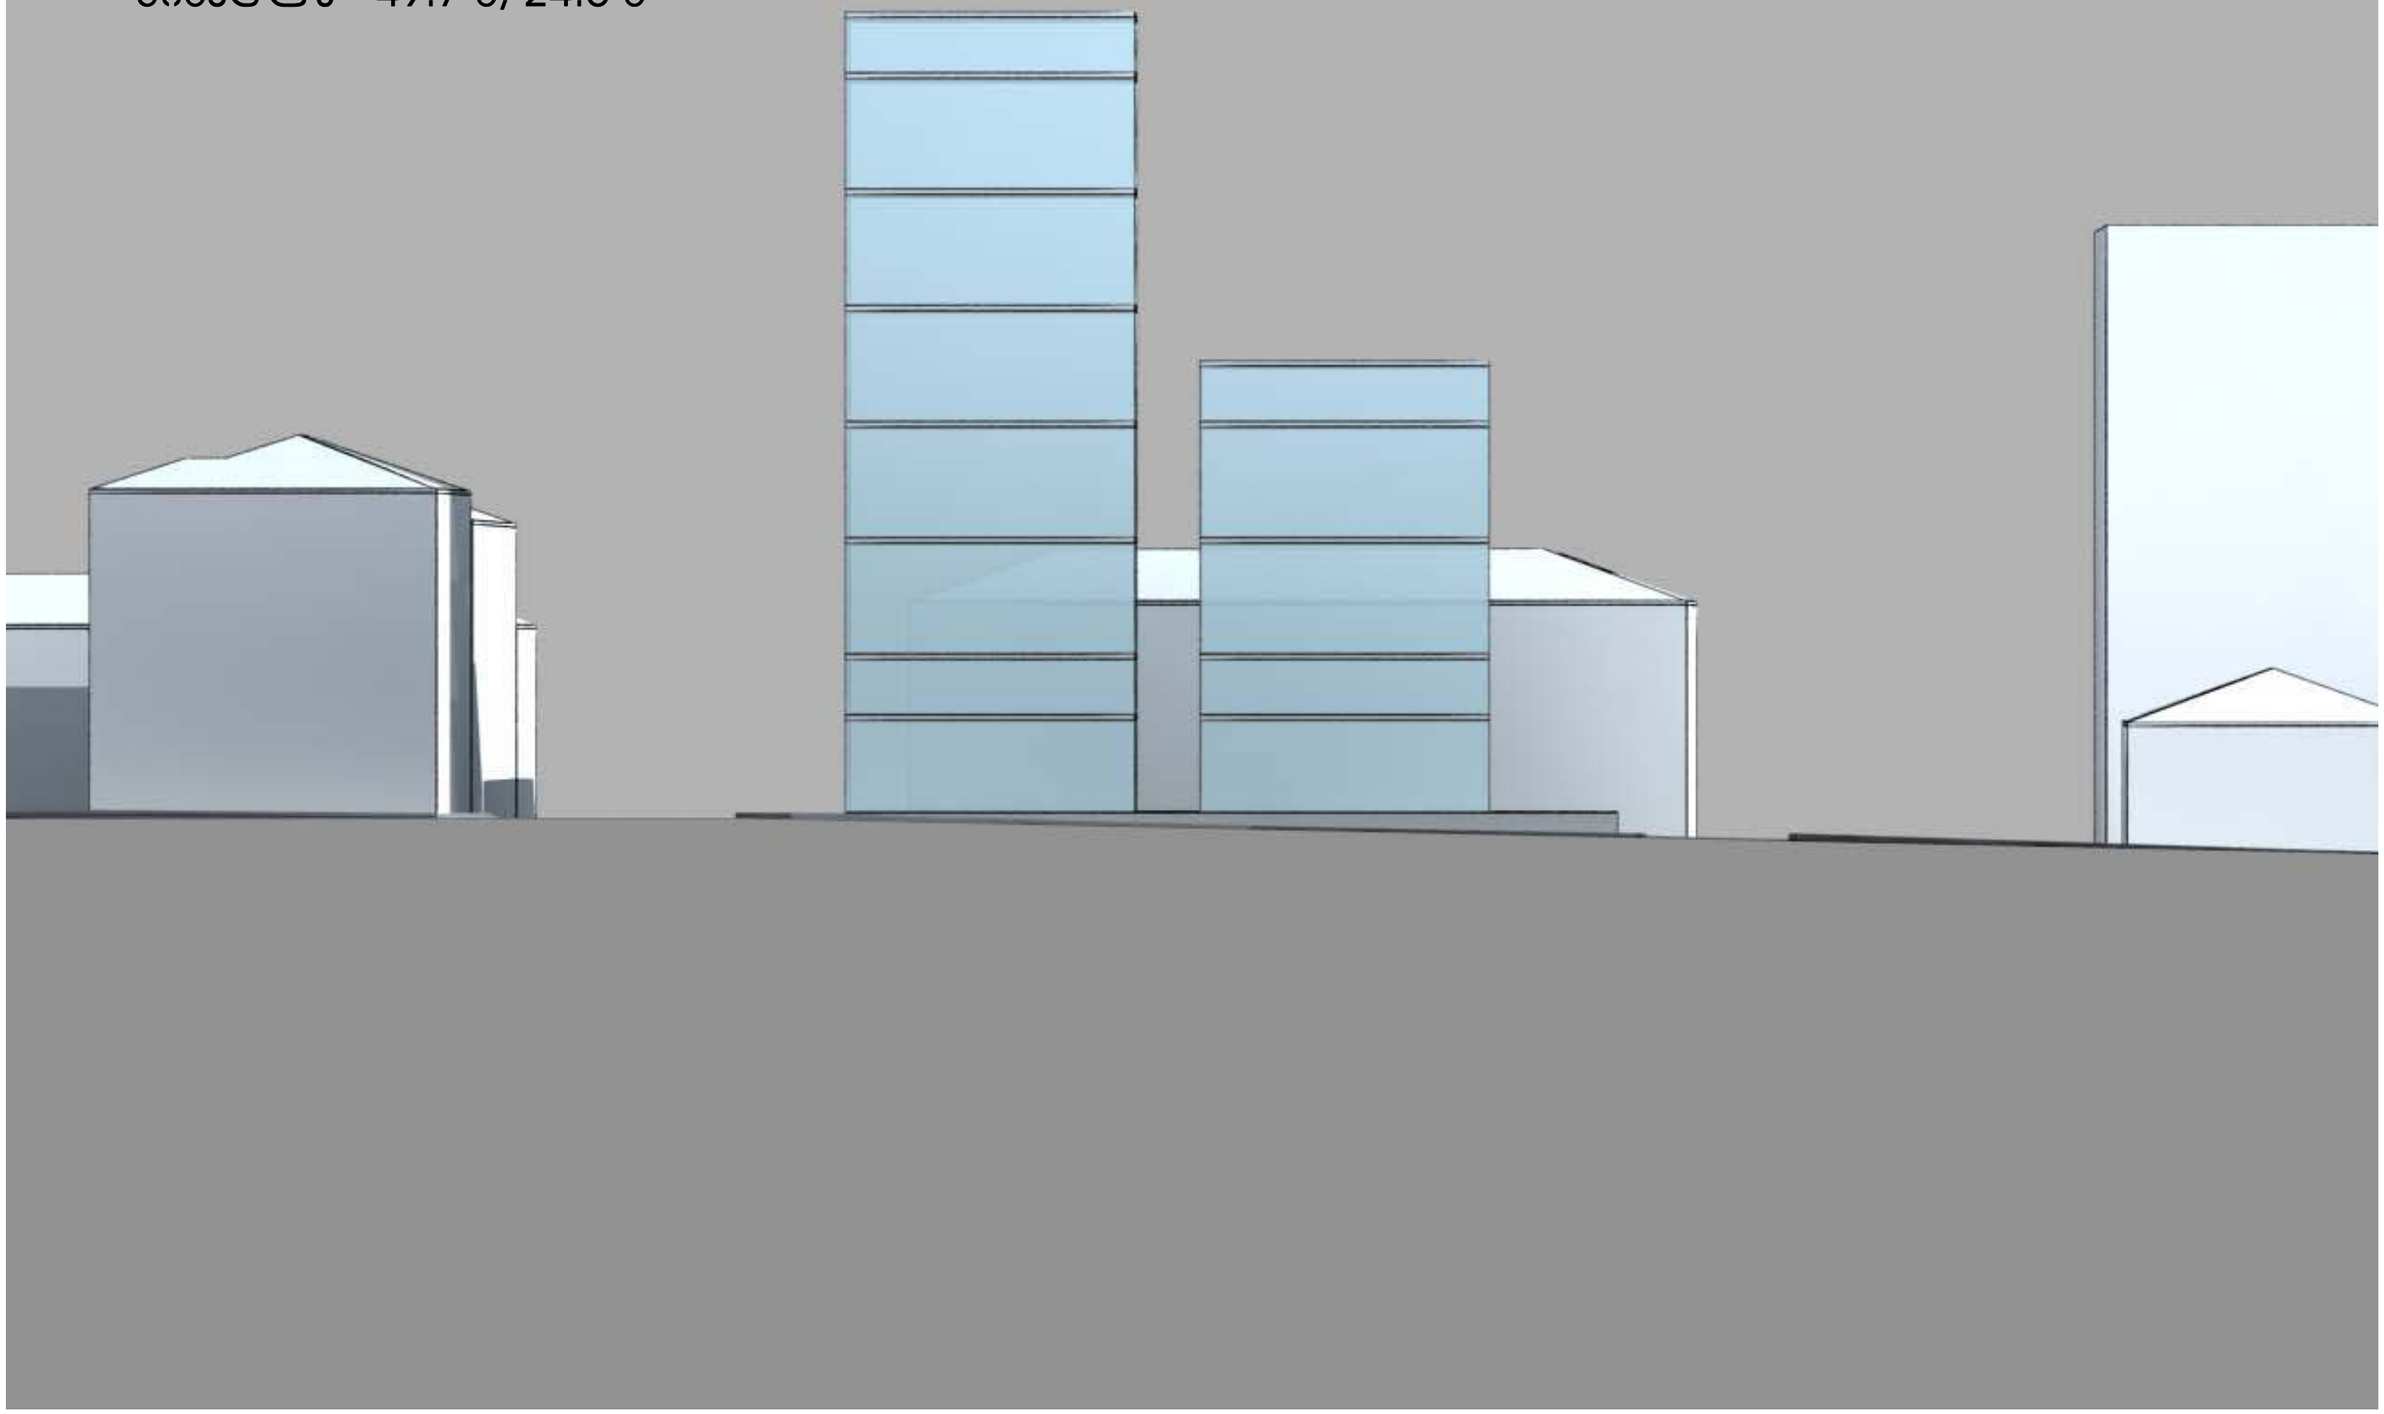

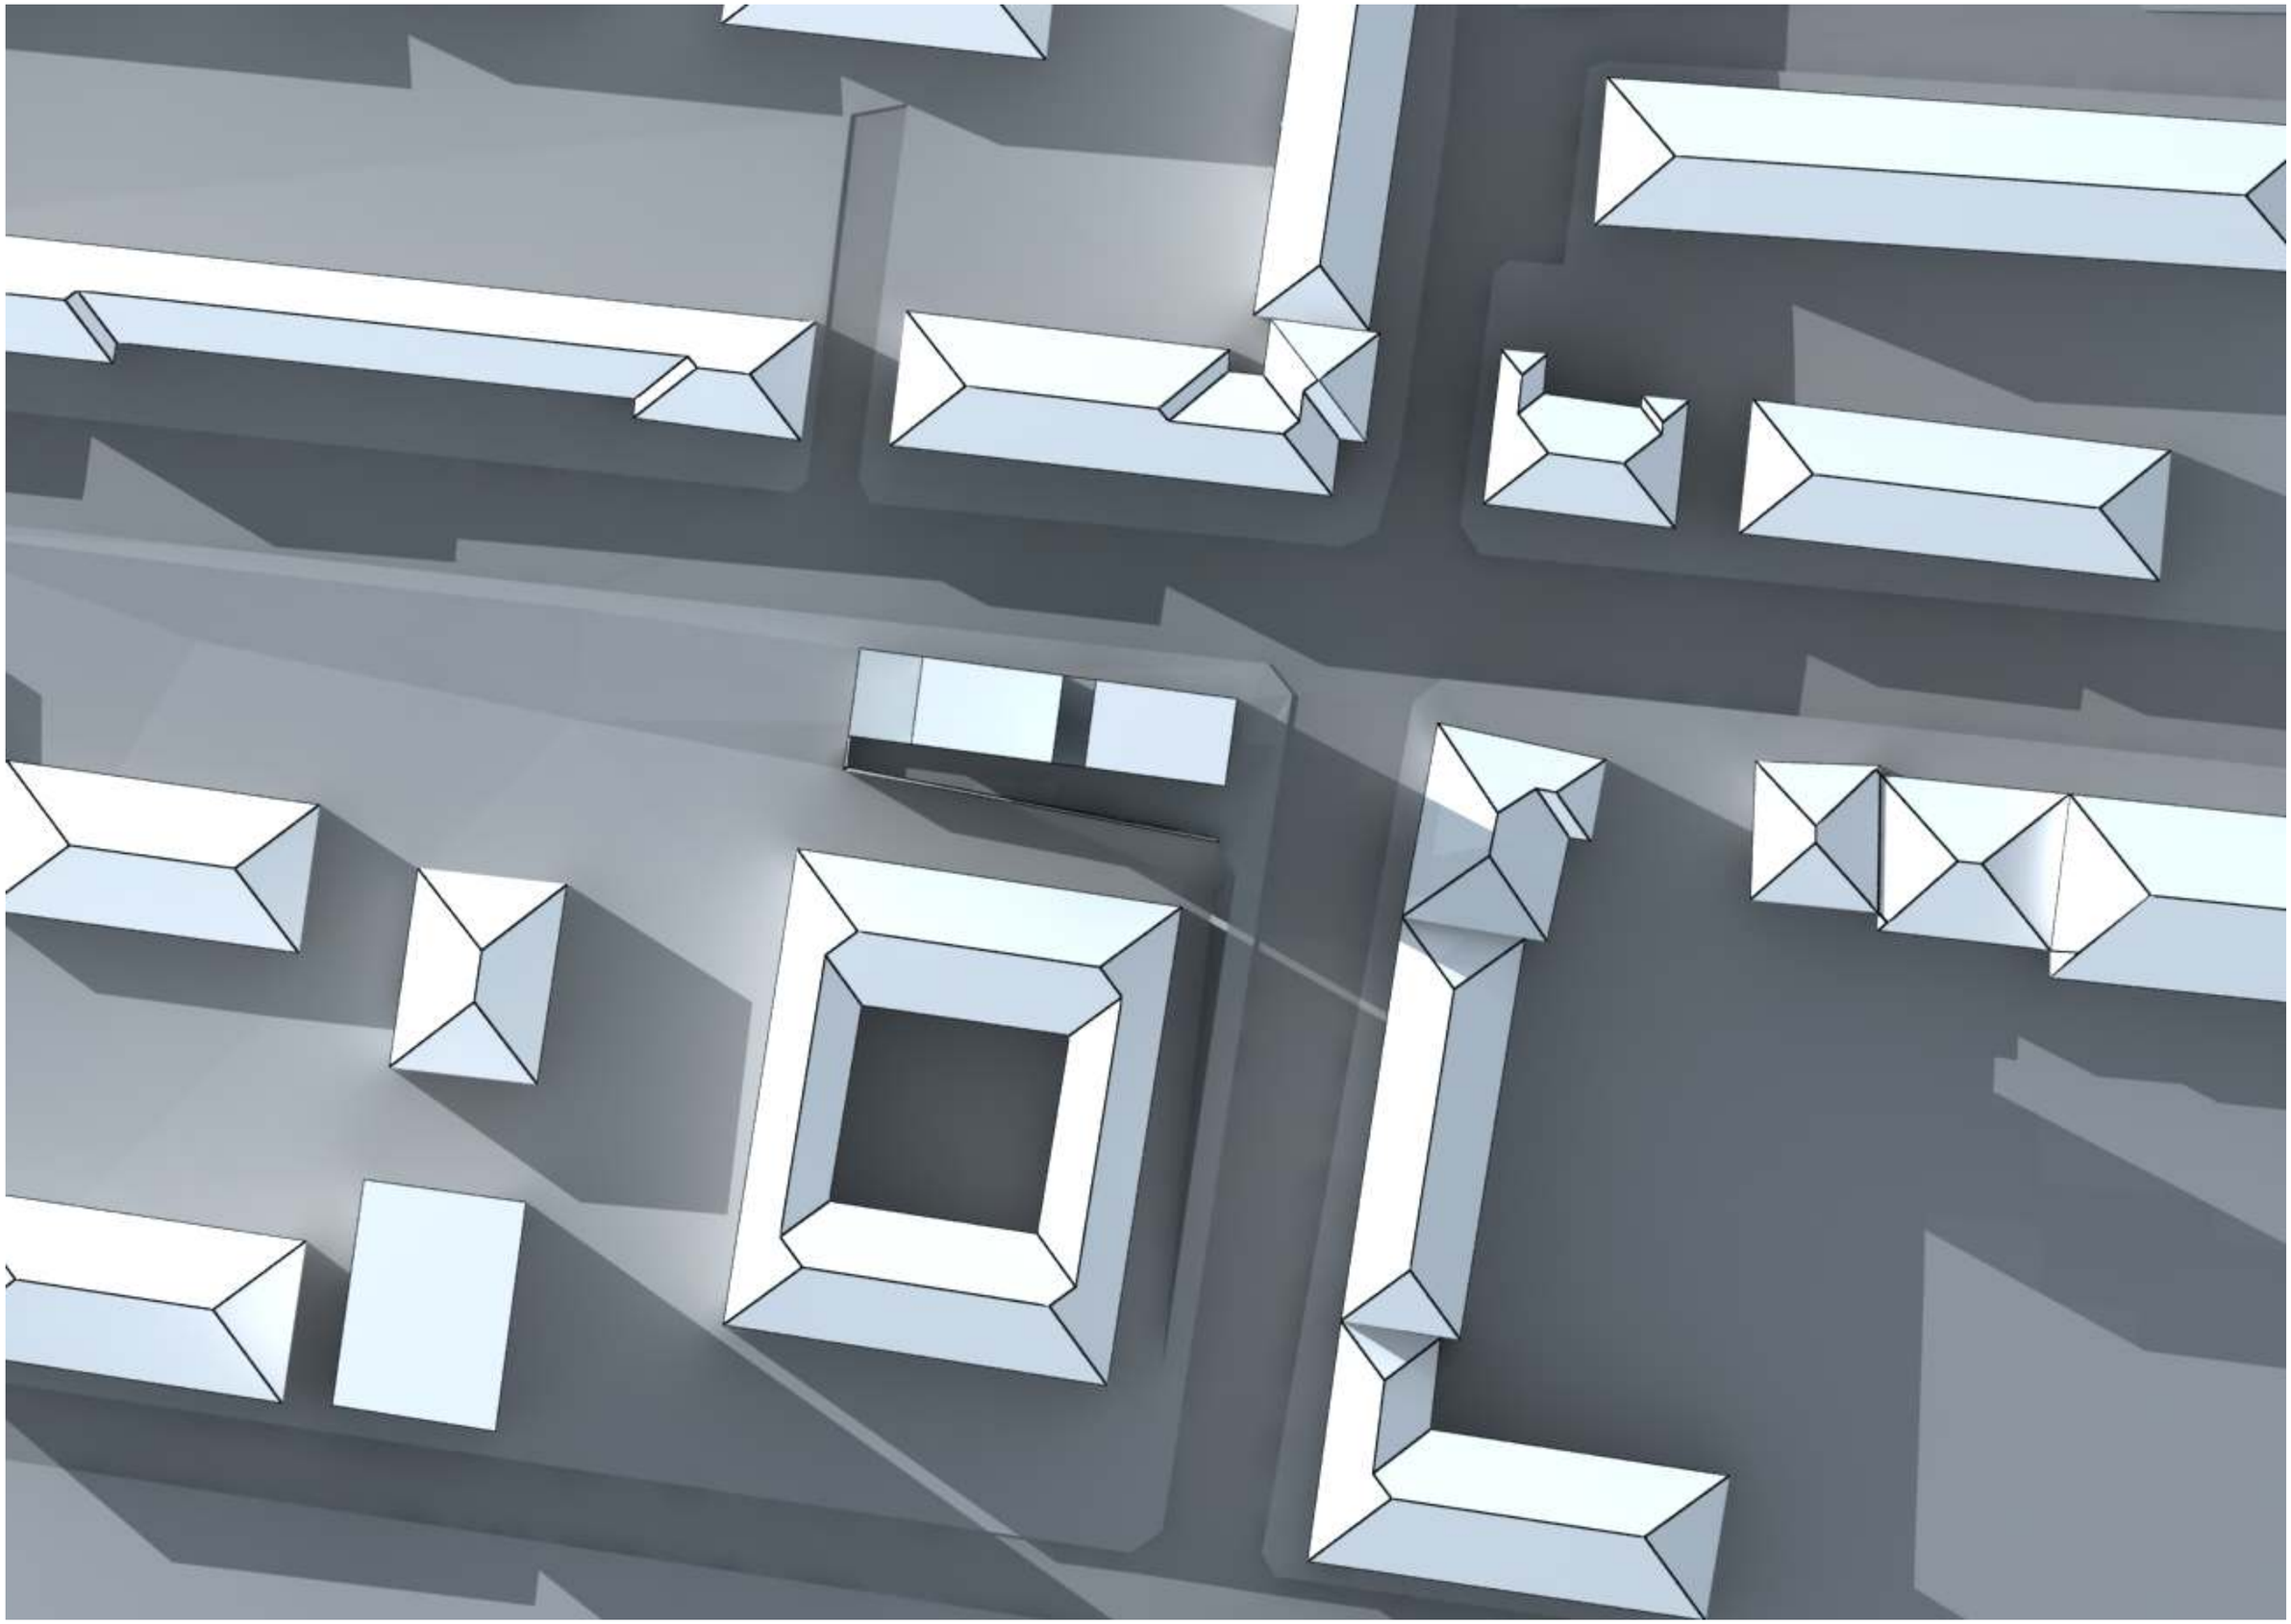

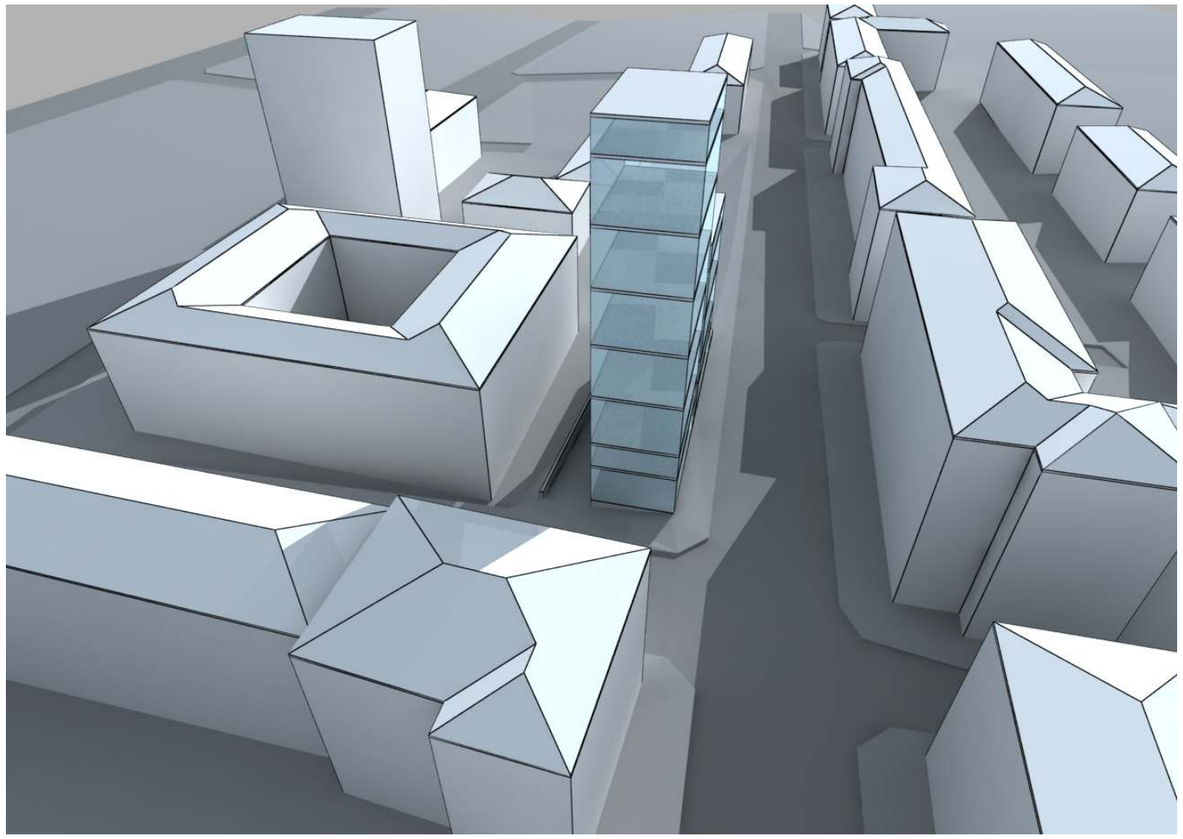

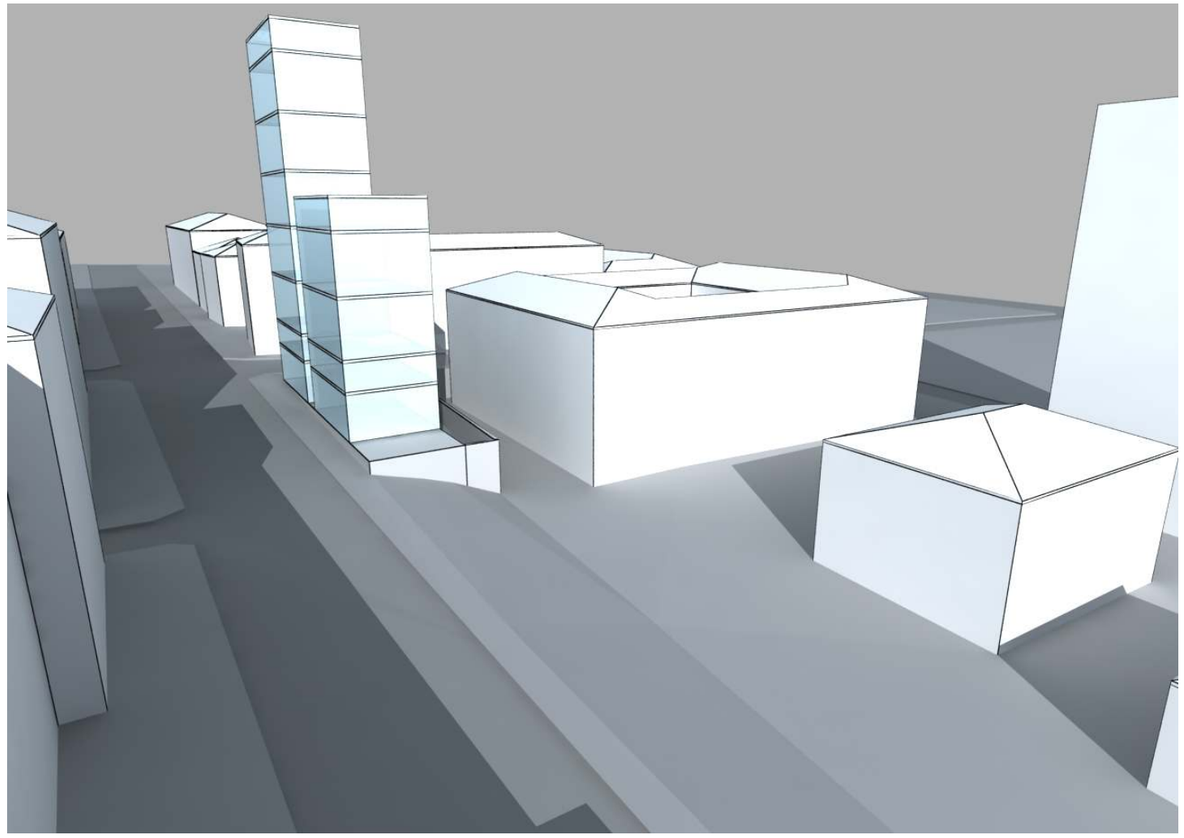

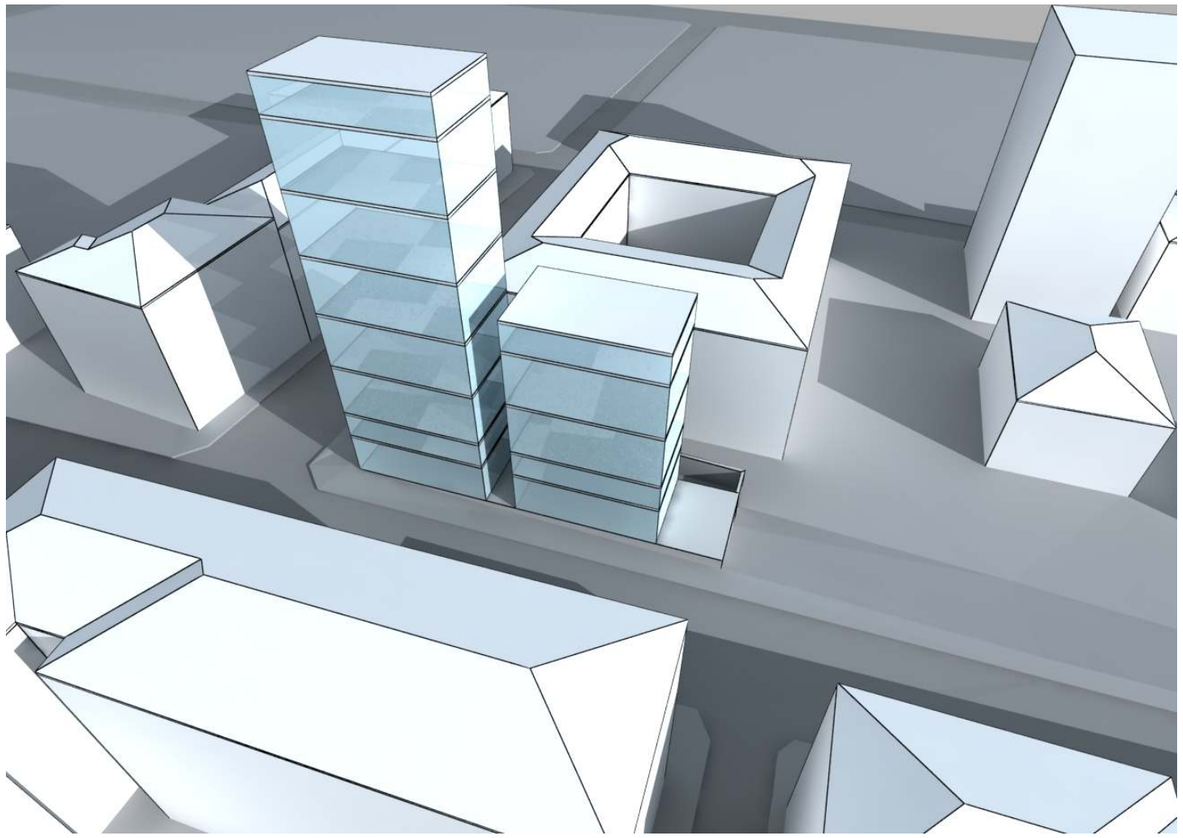

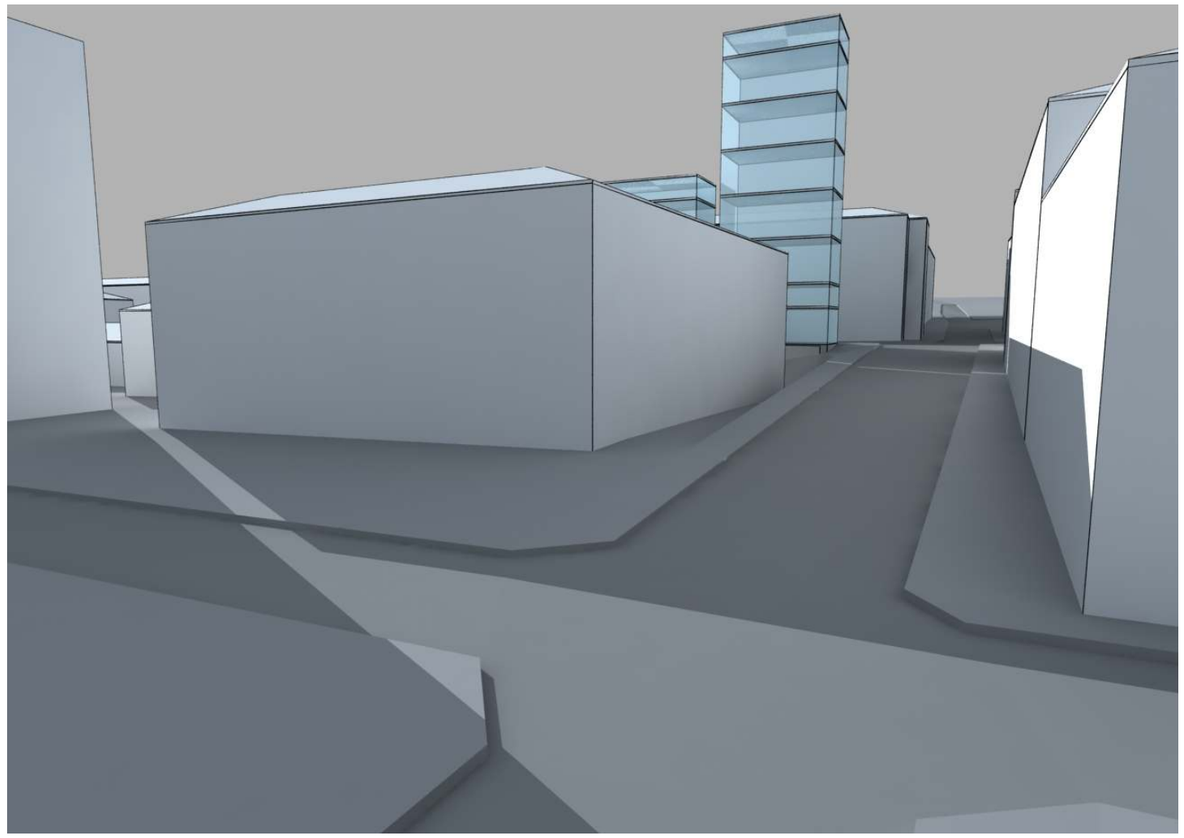

ვარიანტი №5

ჯ2=5.2
სიმაღლე - 33.8 მ

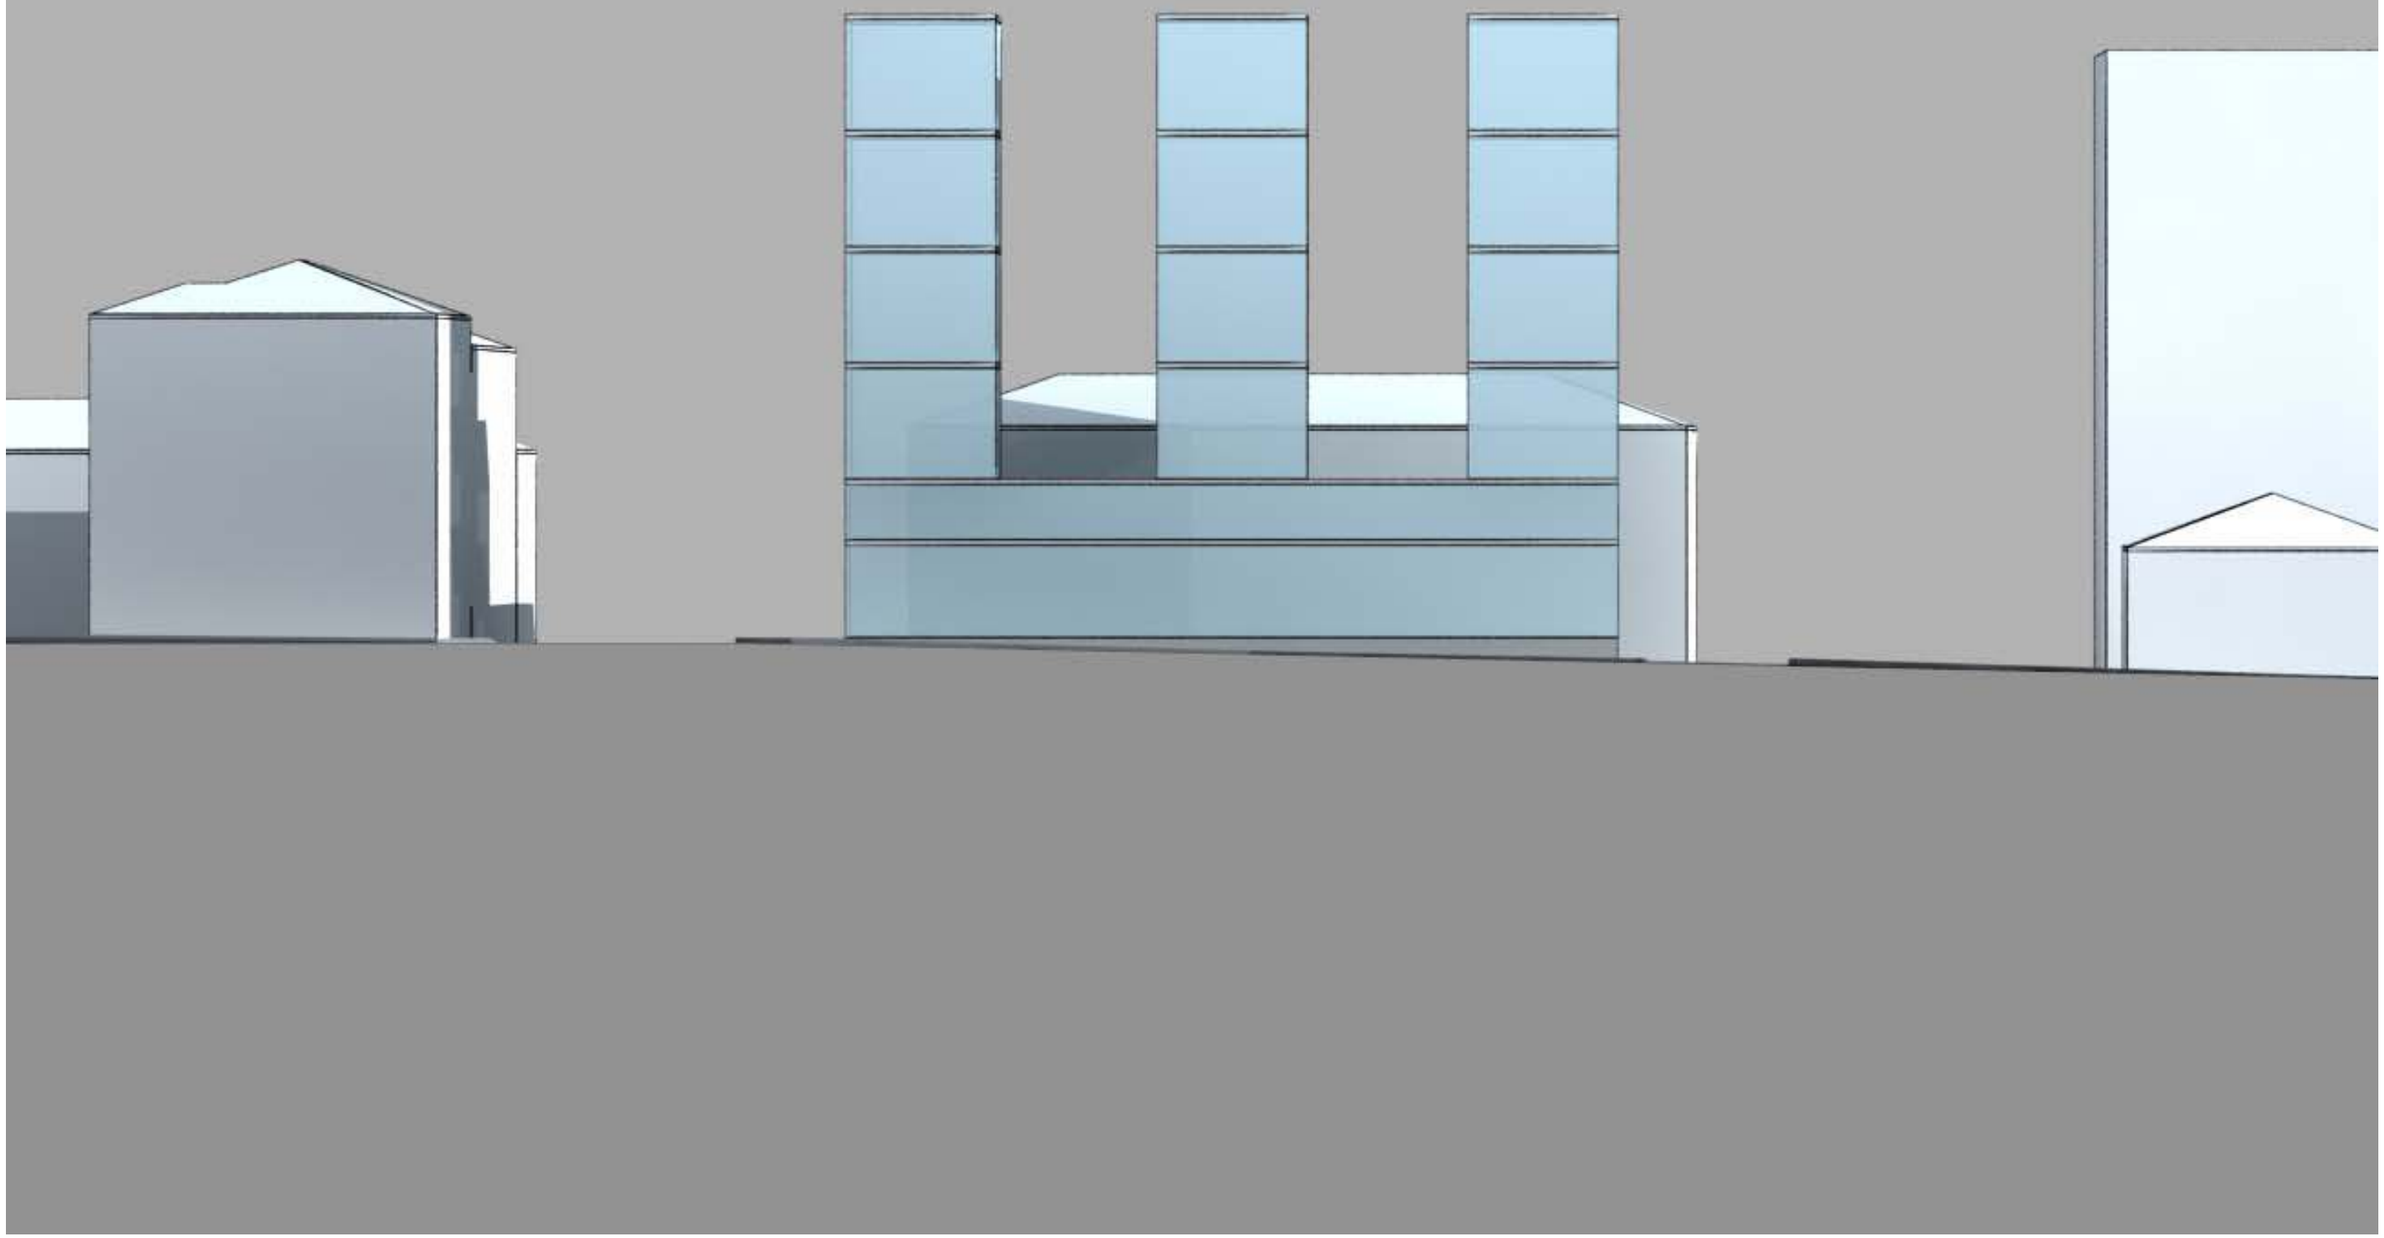

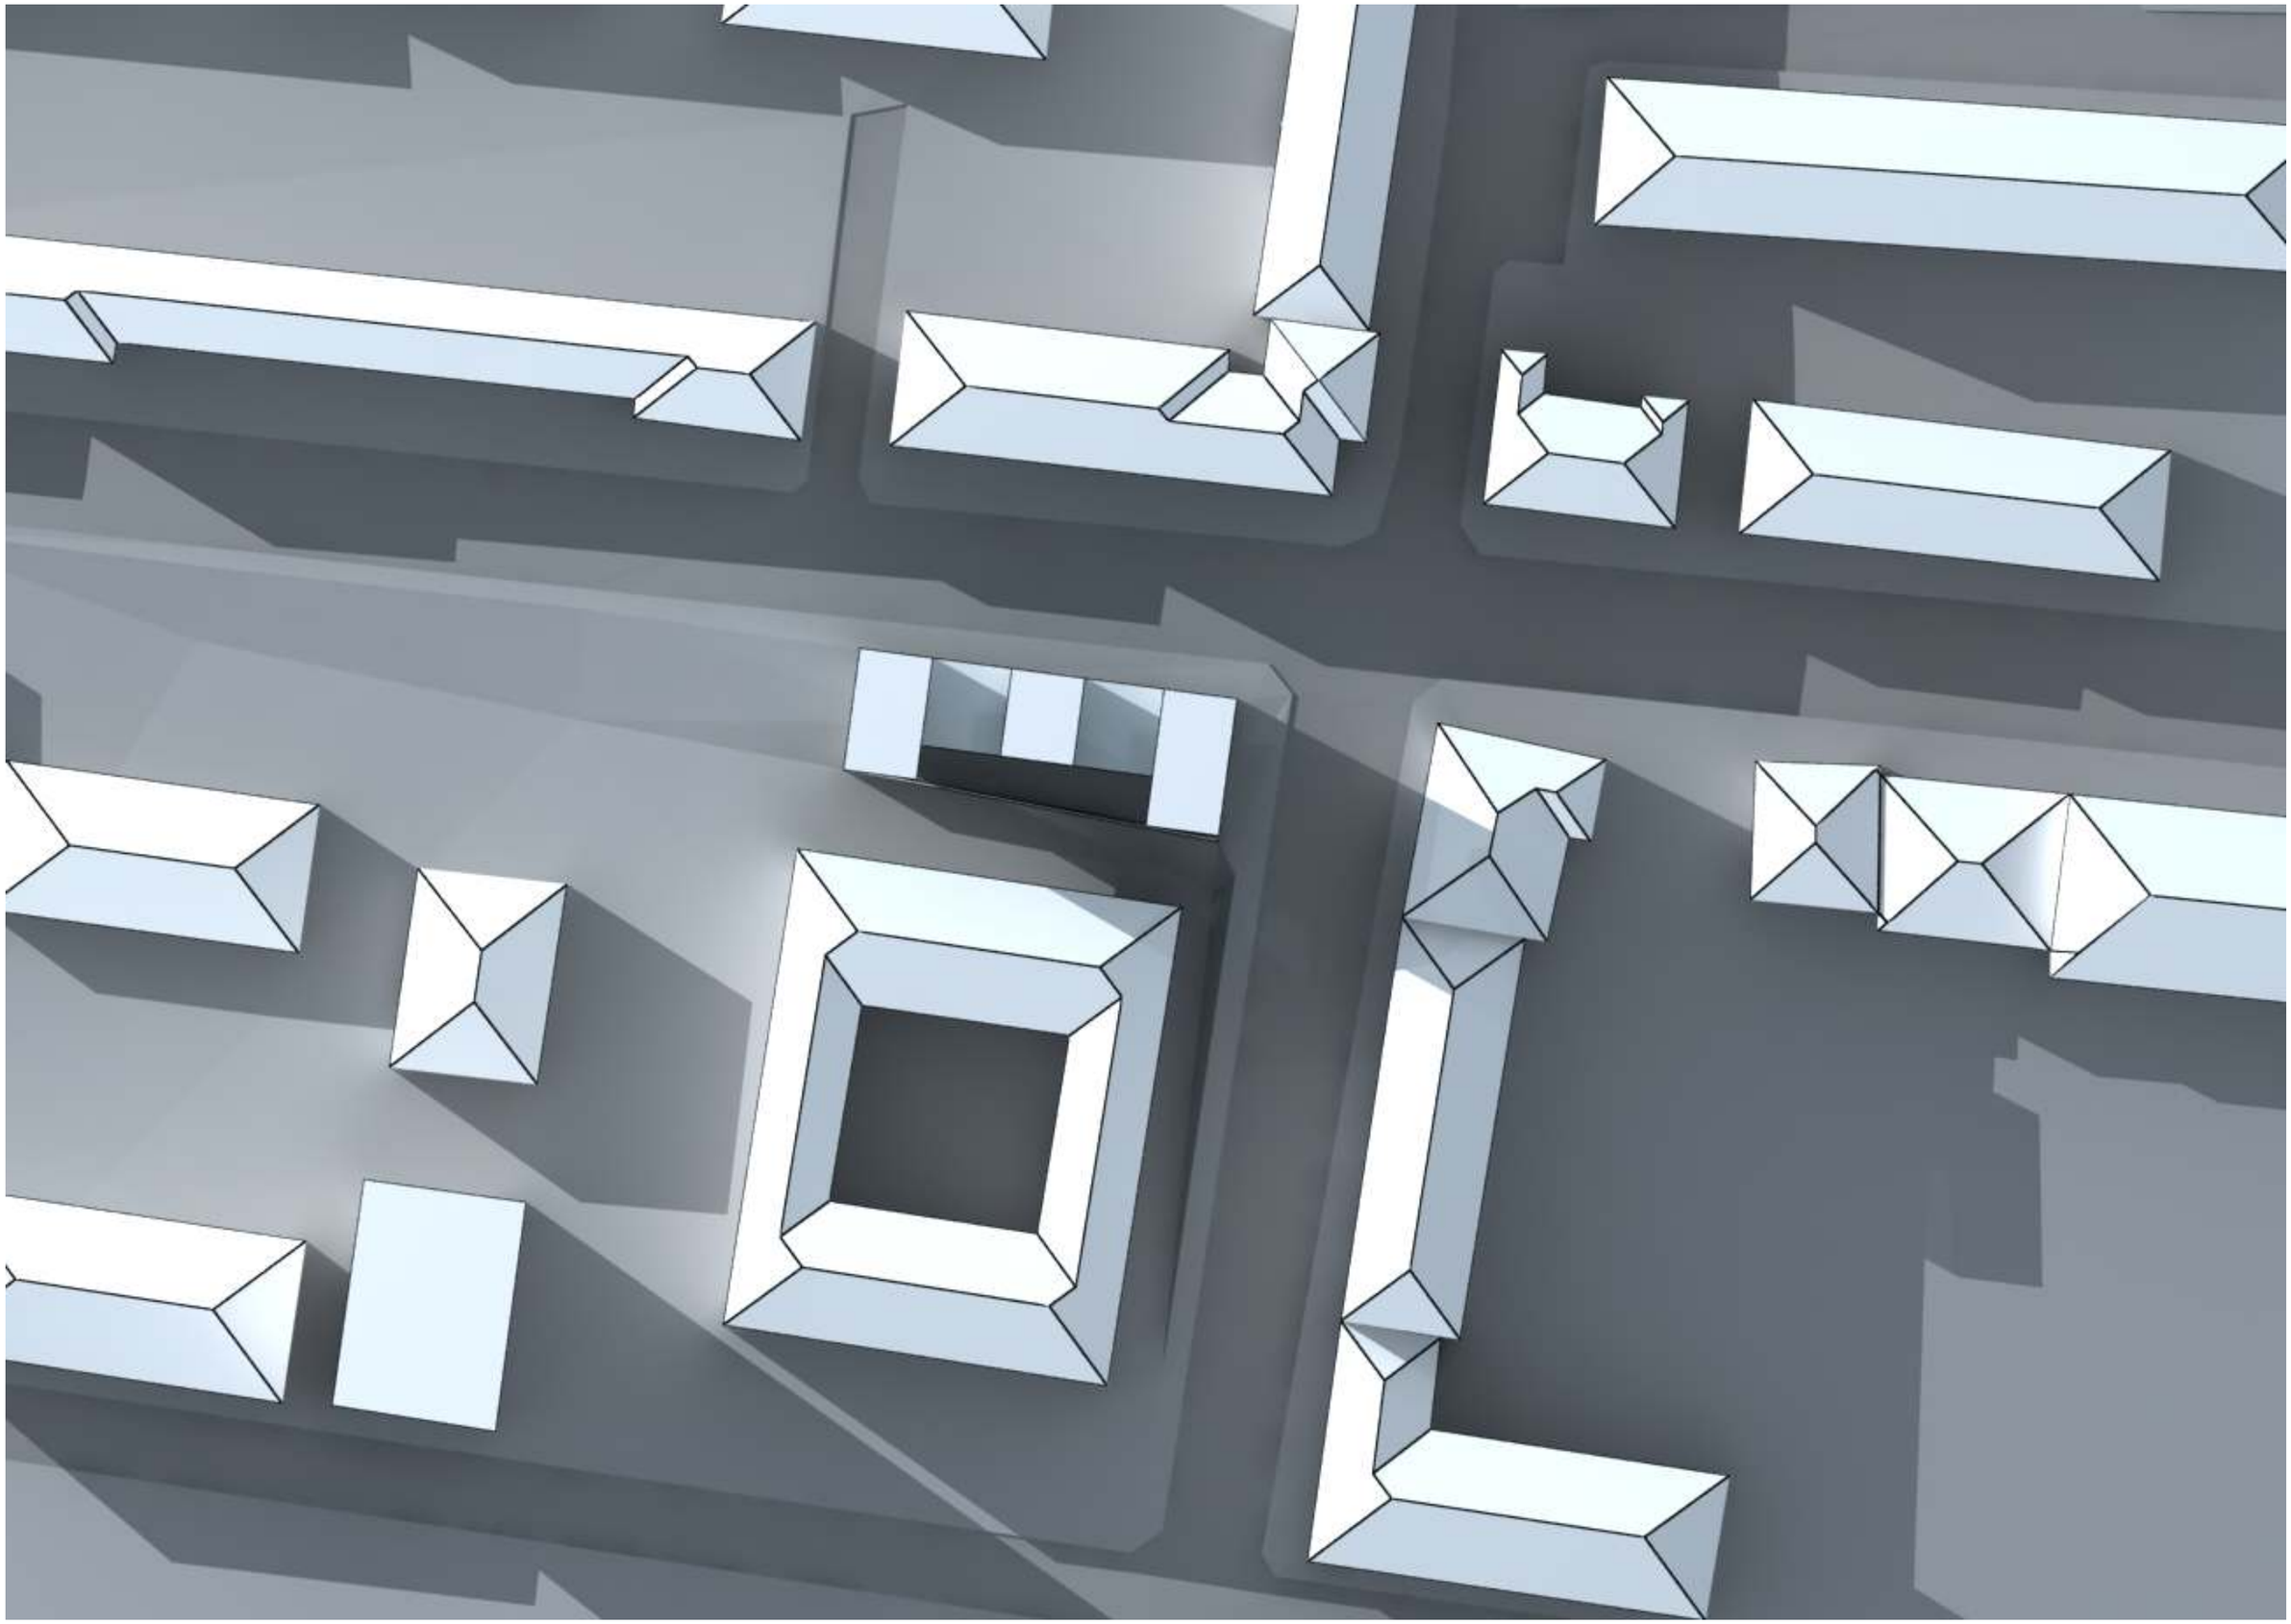

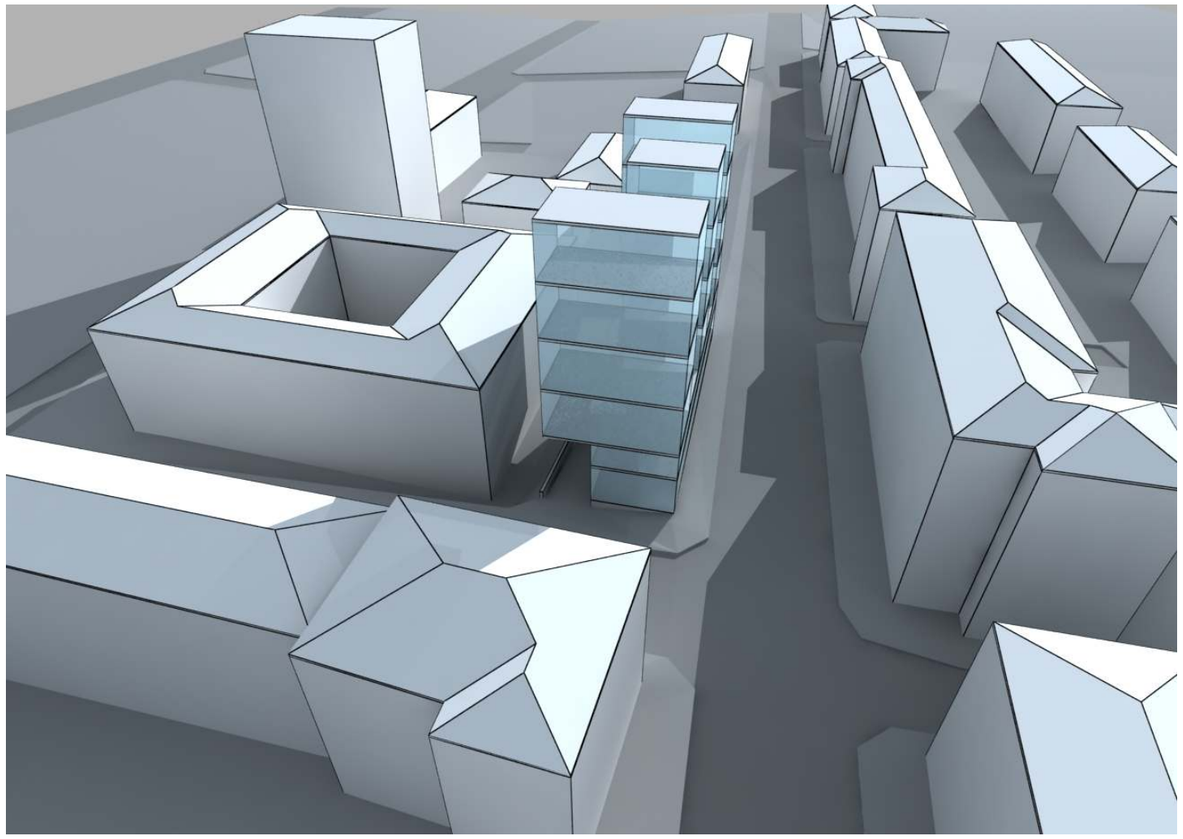

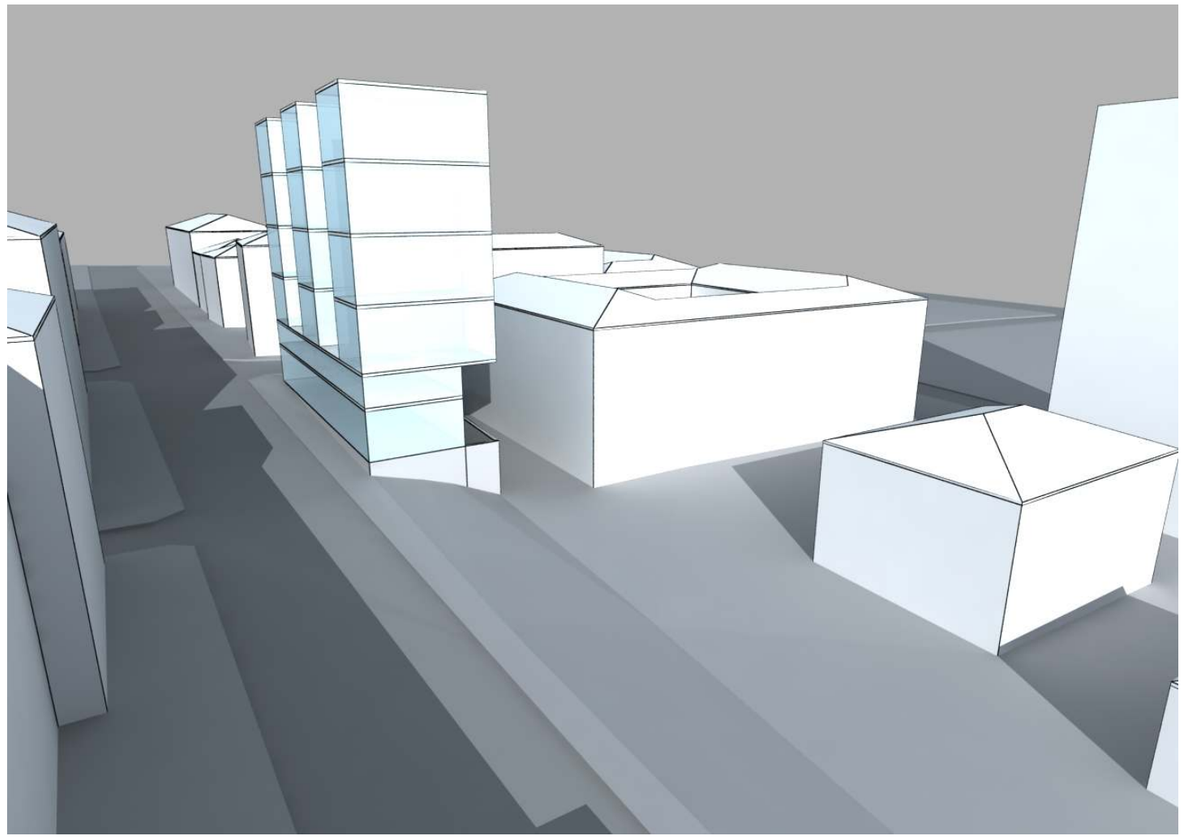

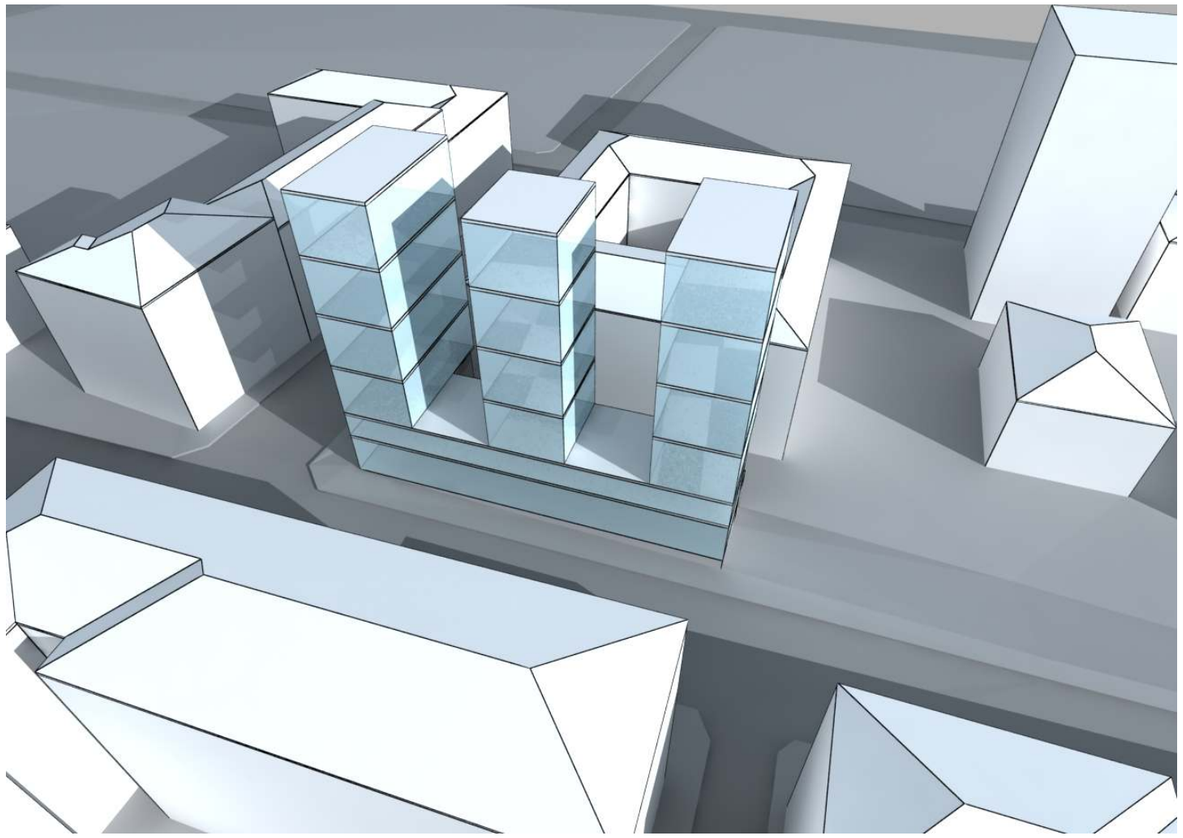

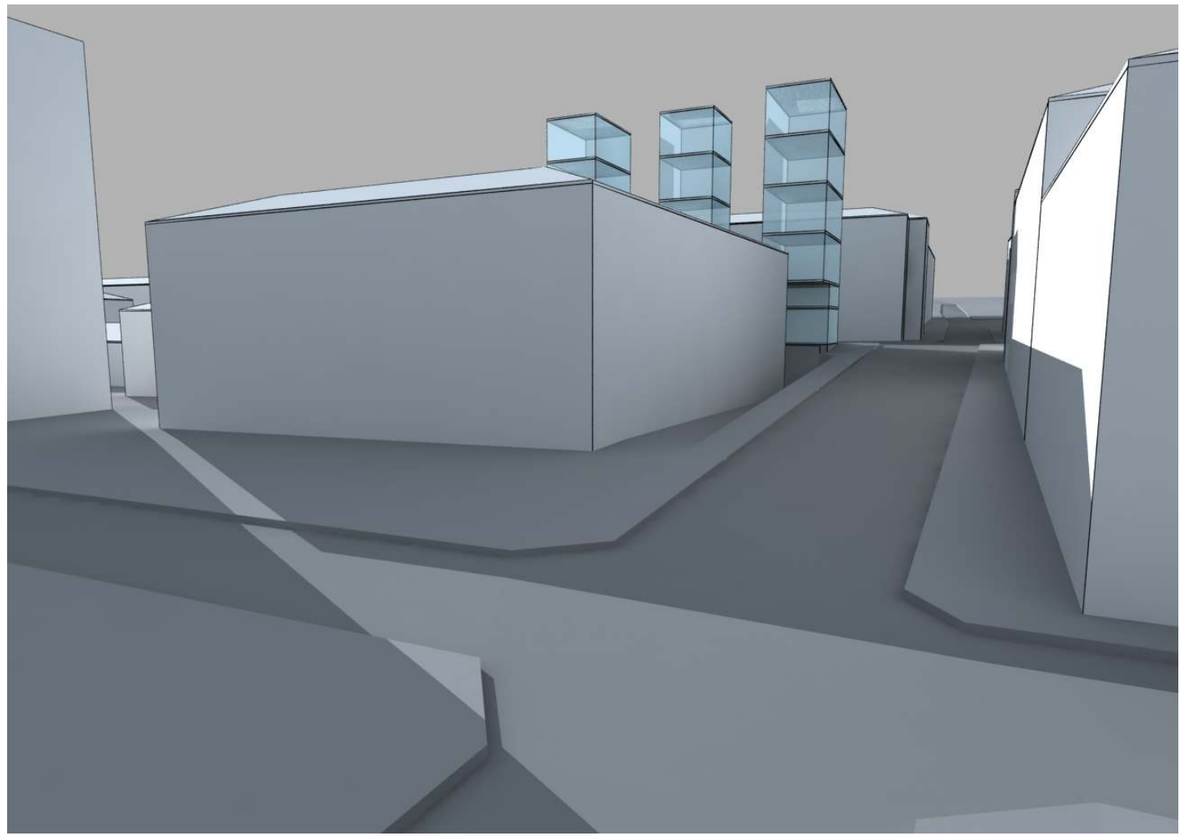

ვარიანტი №6

ჯ2=5.9
სიმაღლე - 46.4 მ

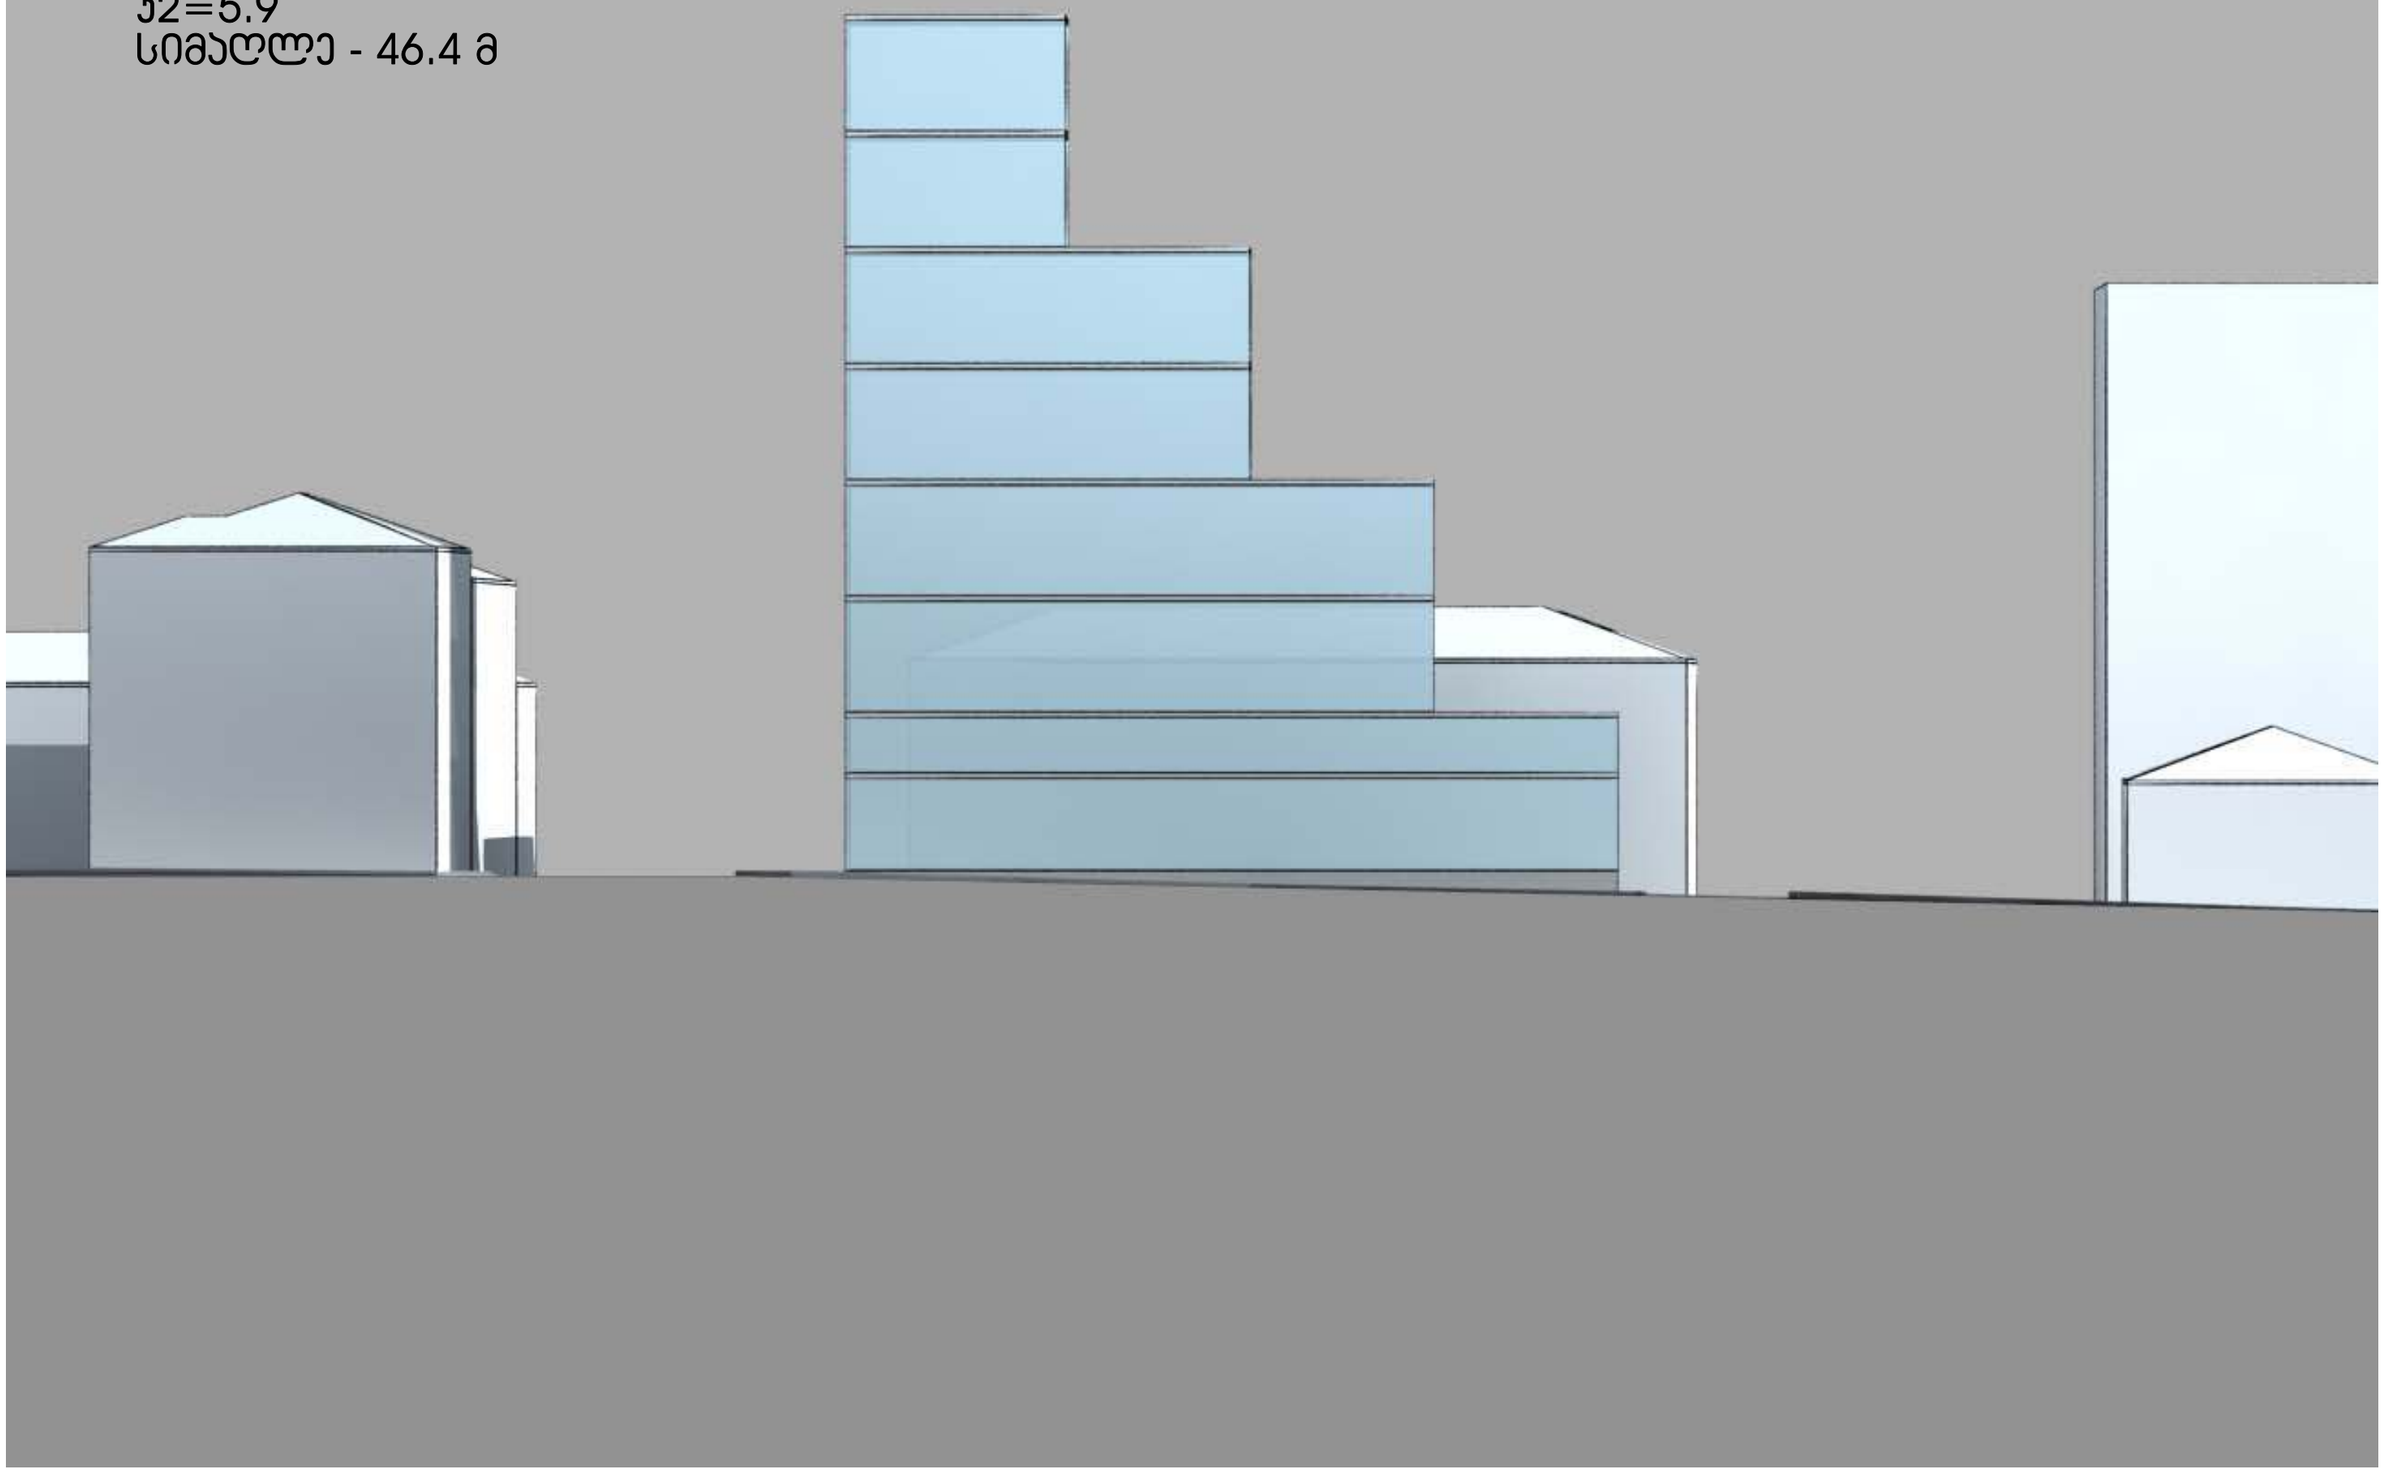

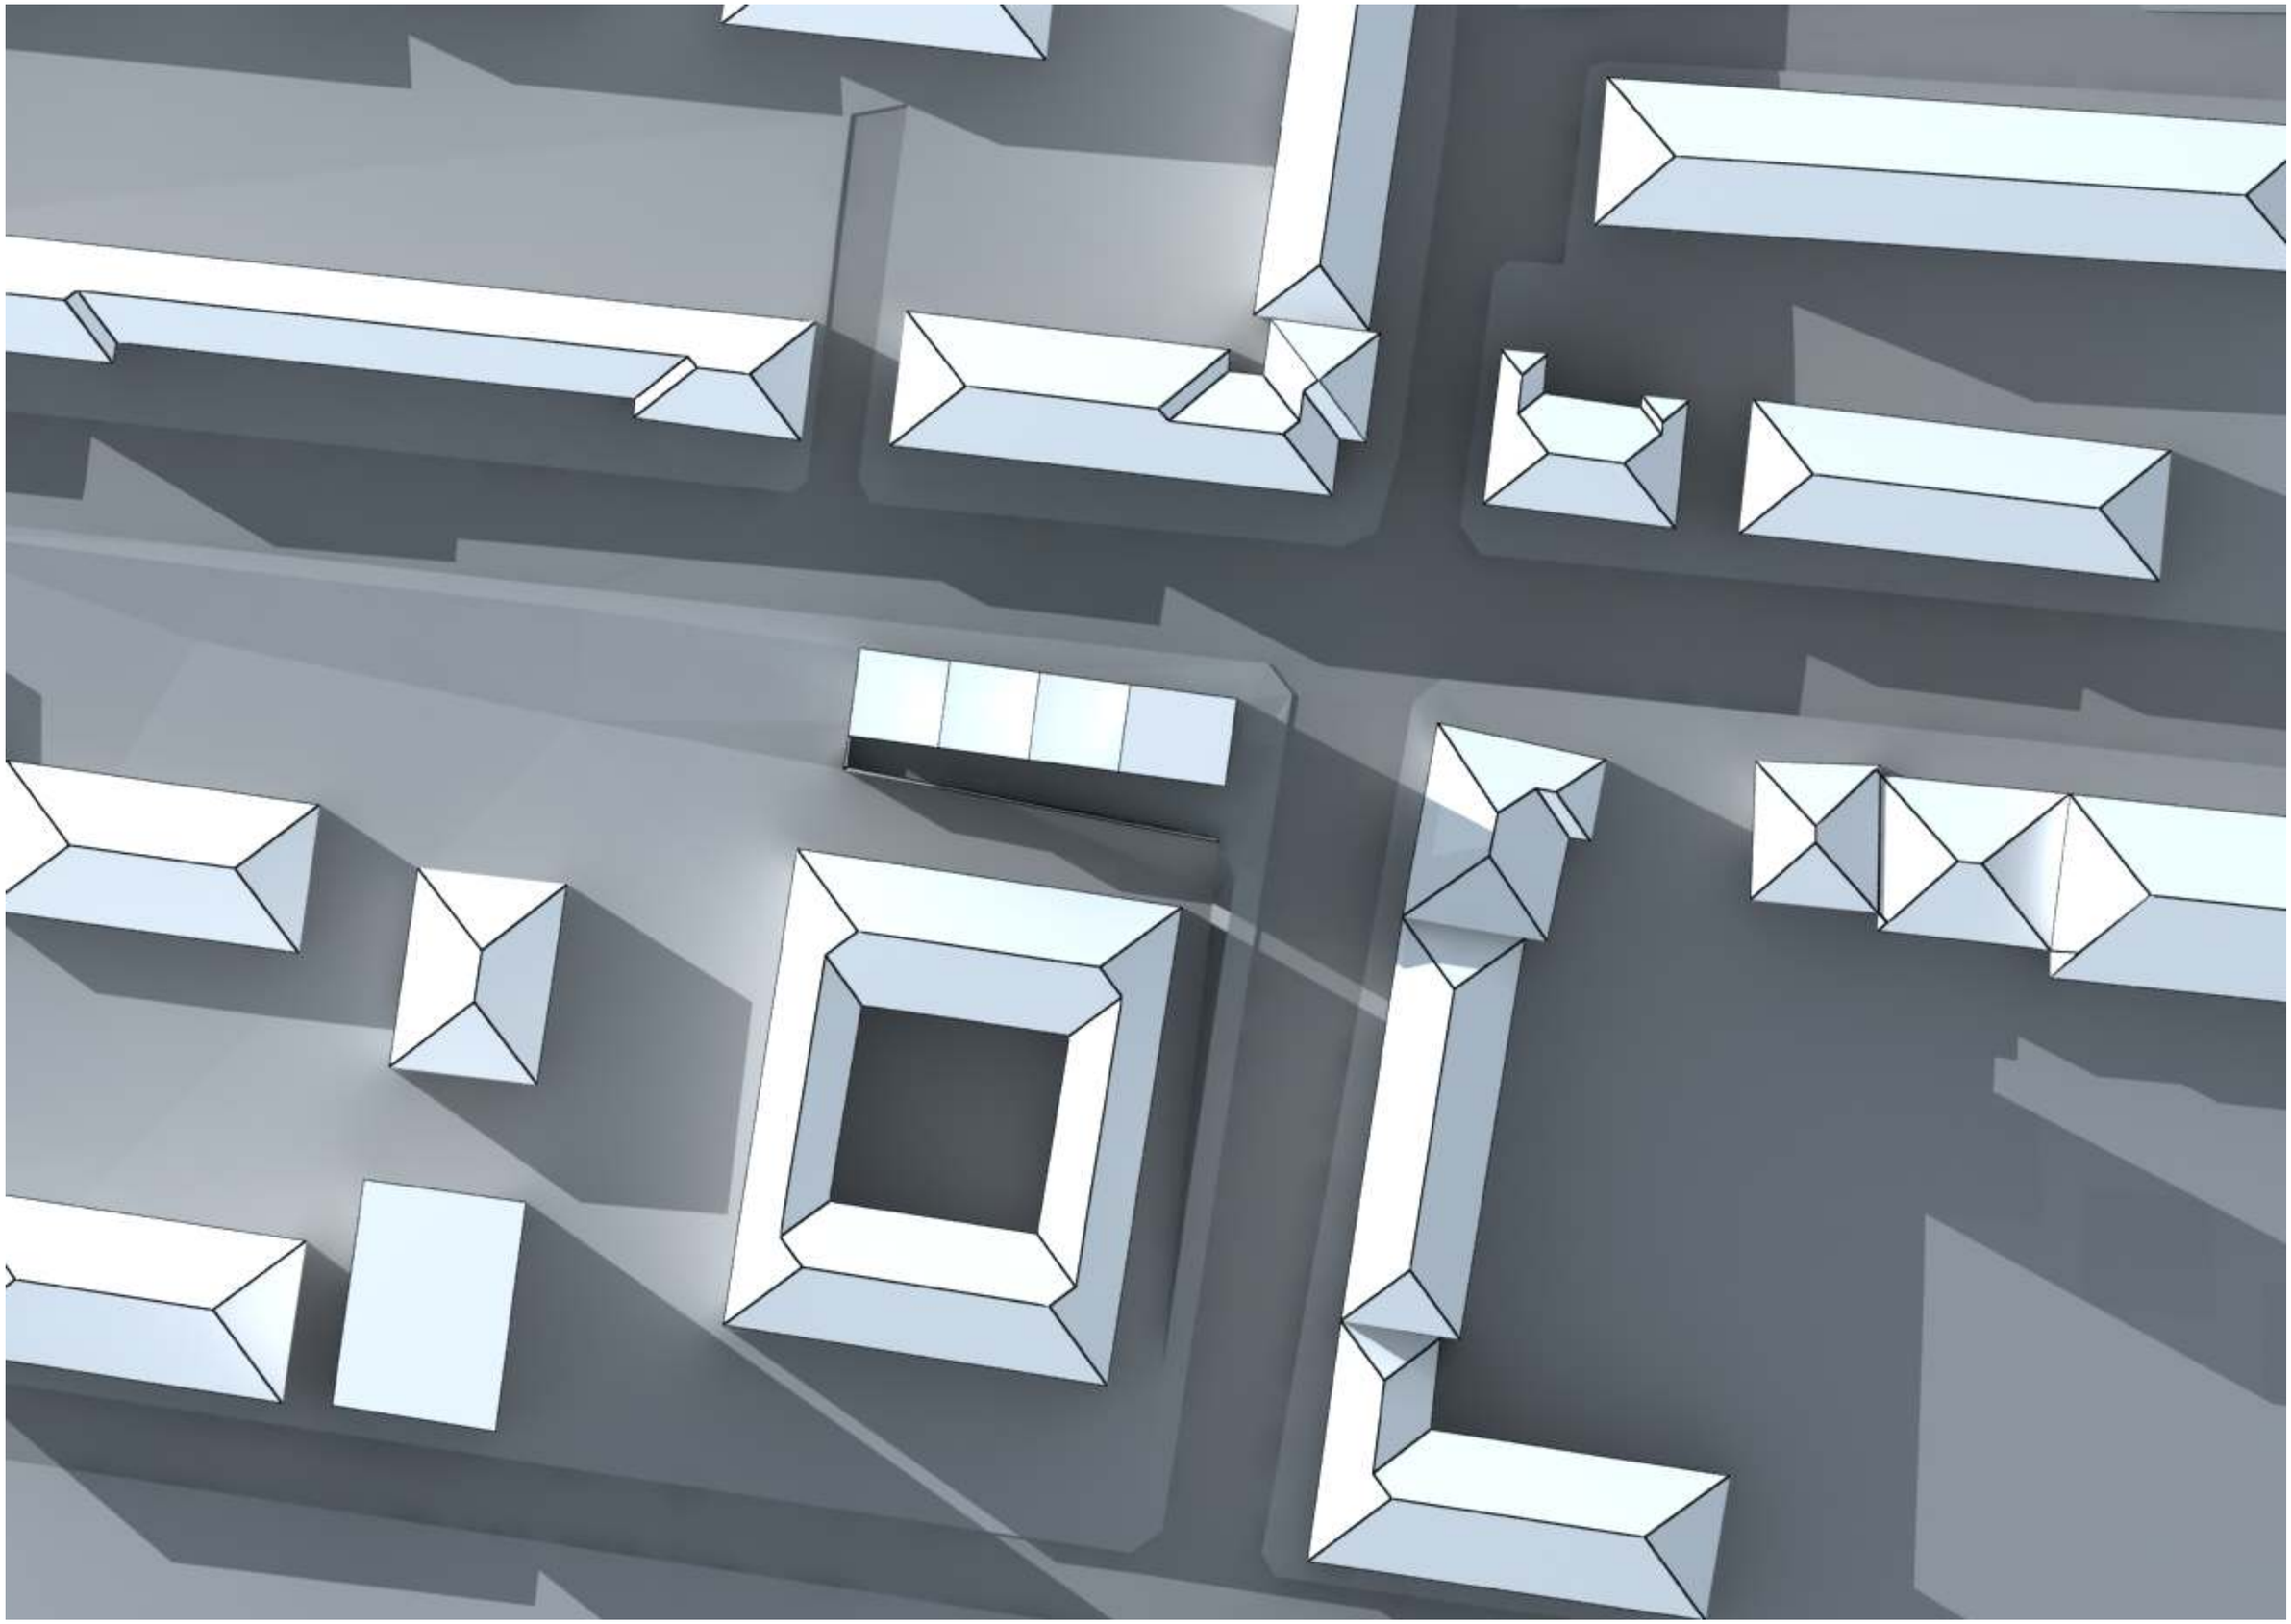

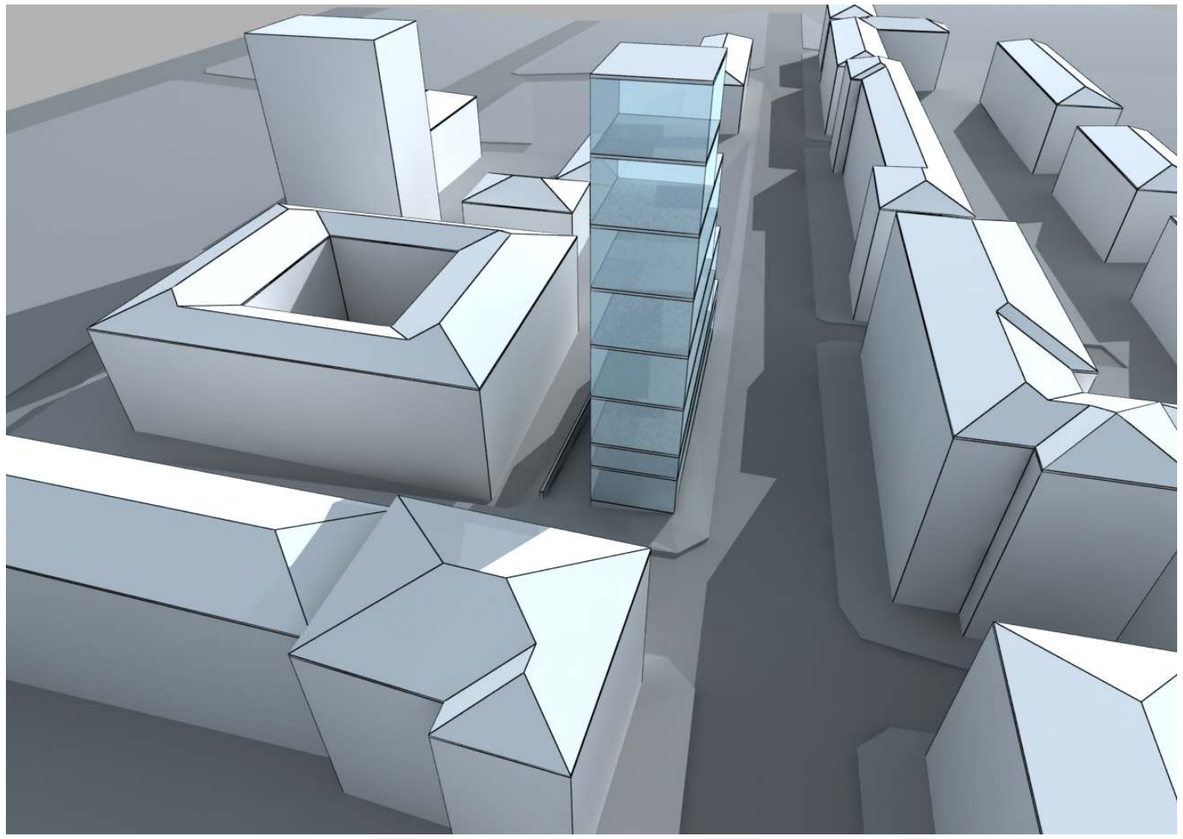

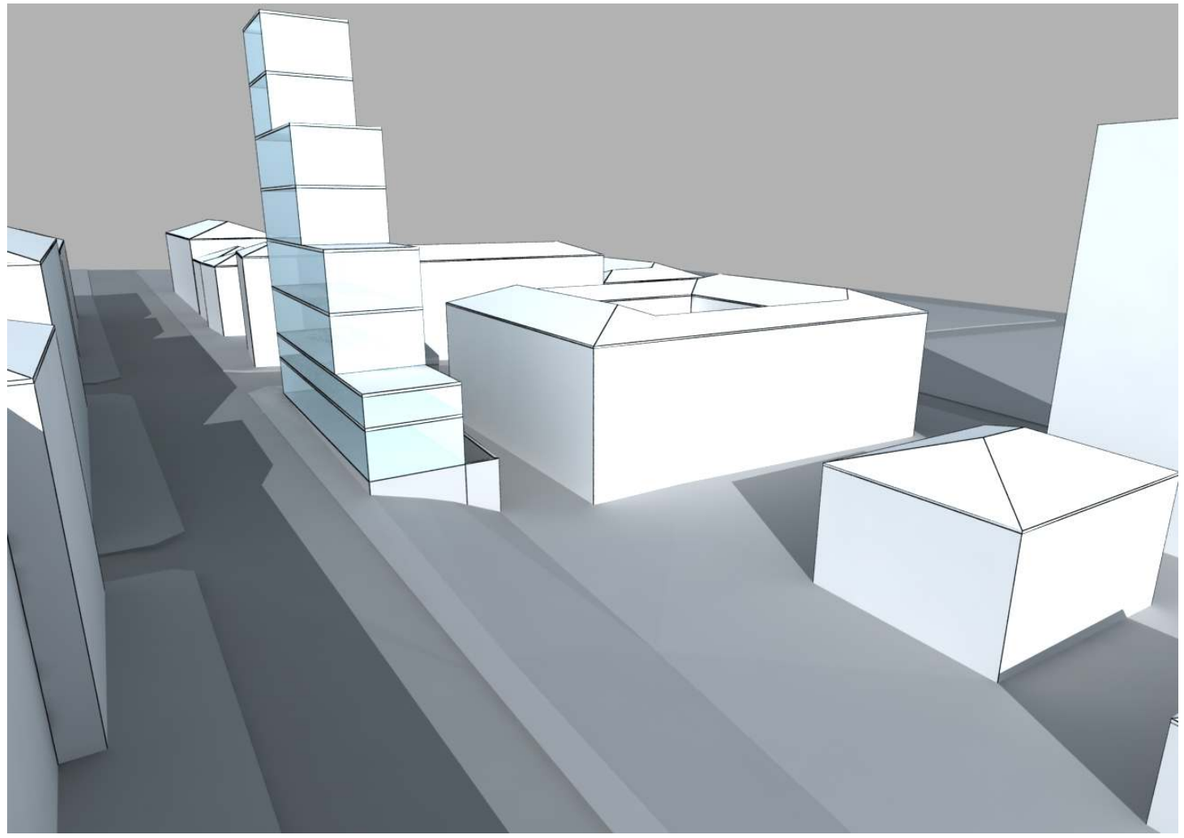

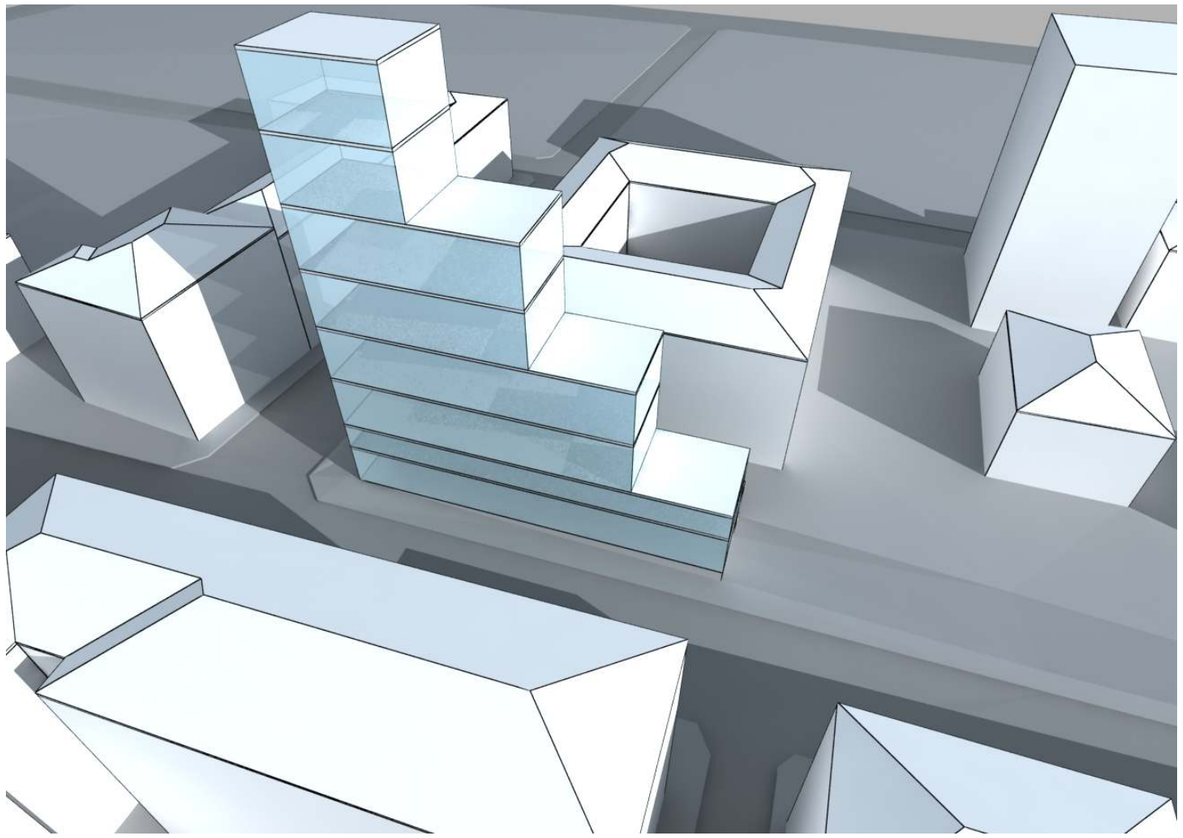

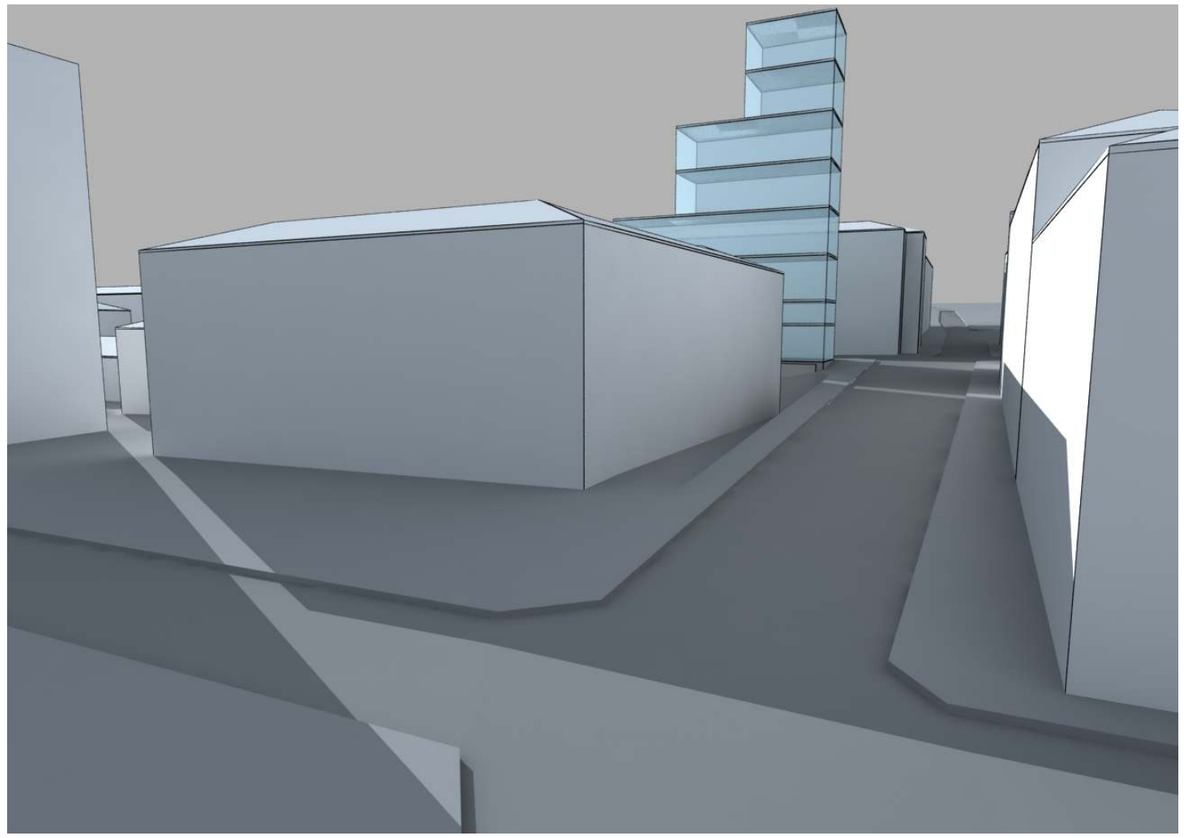

ვარიანტი №7

ბ2=5.5
სიმაღლე - 37.1 მ

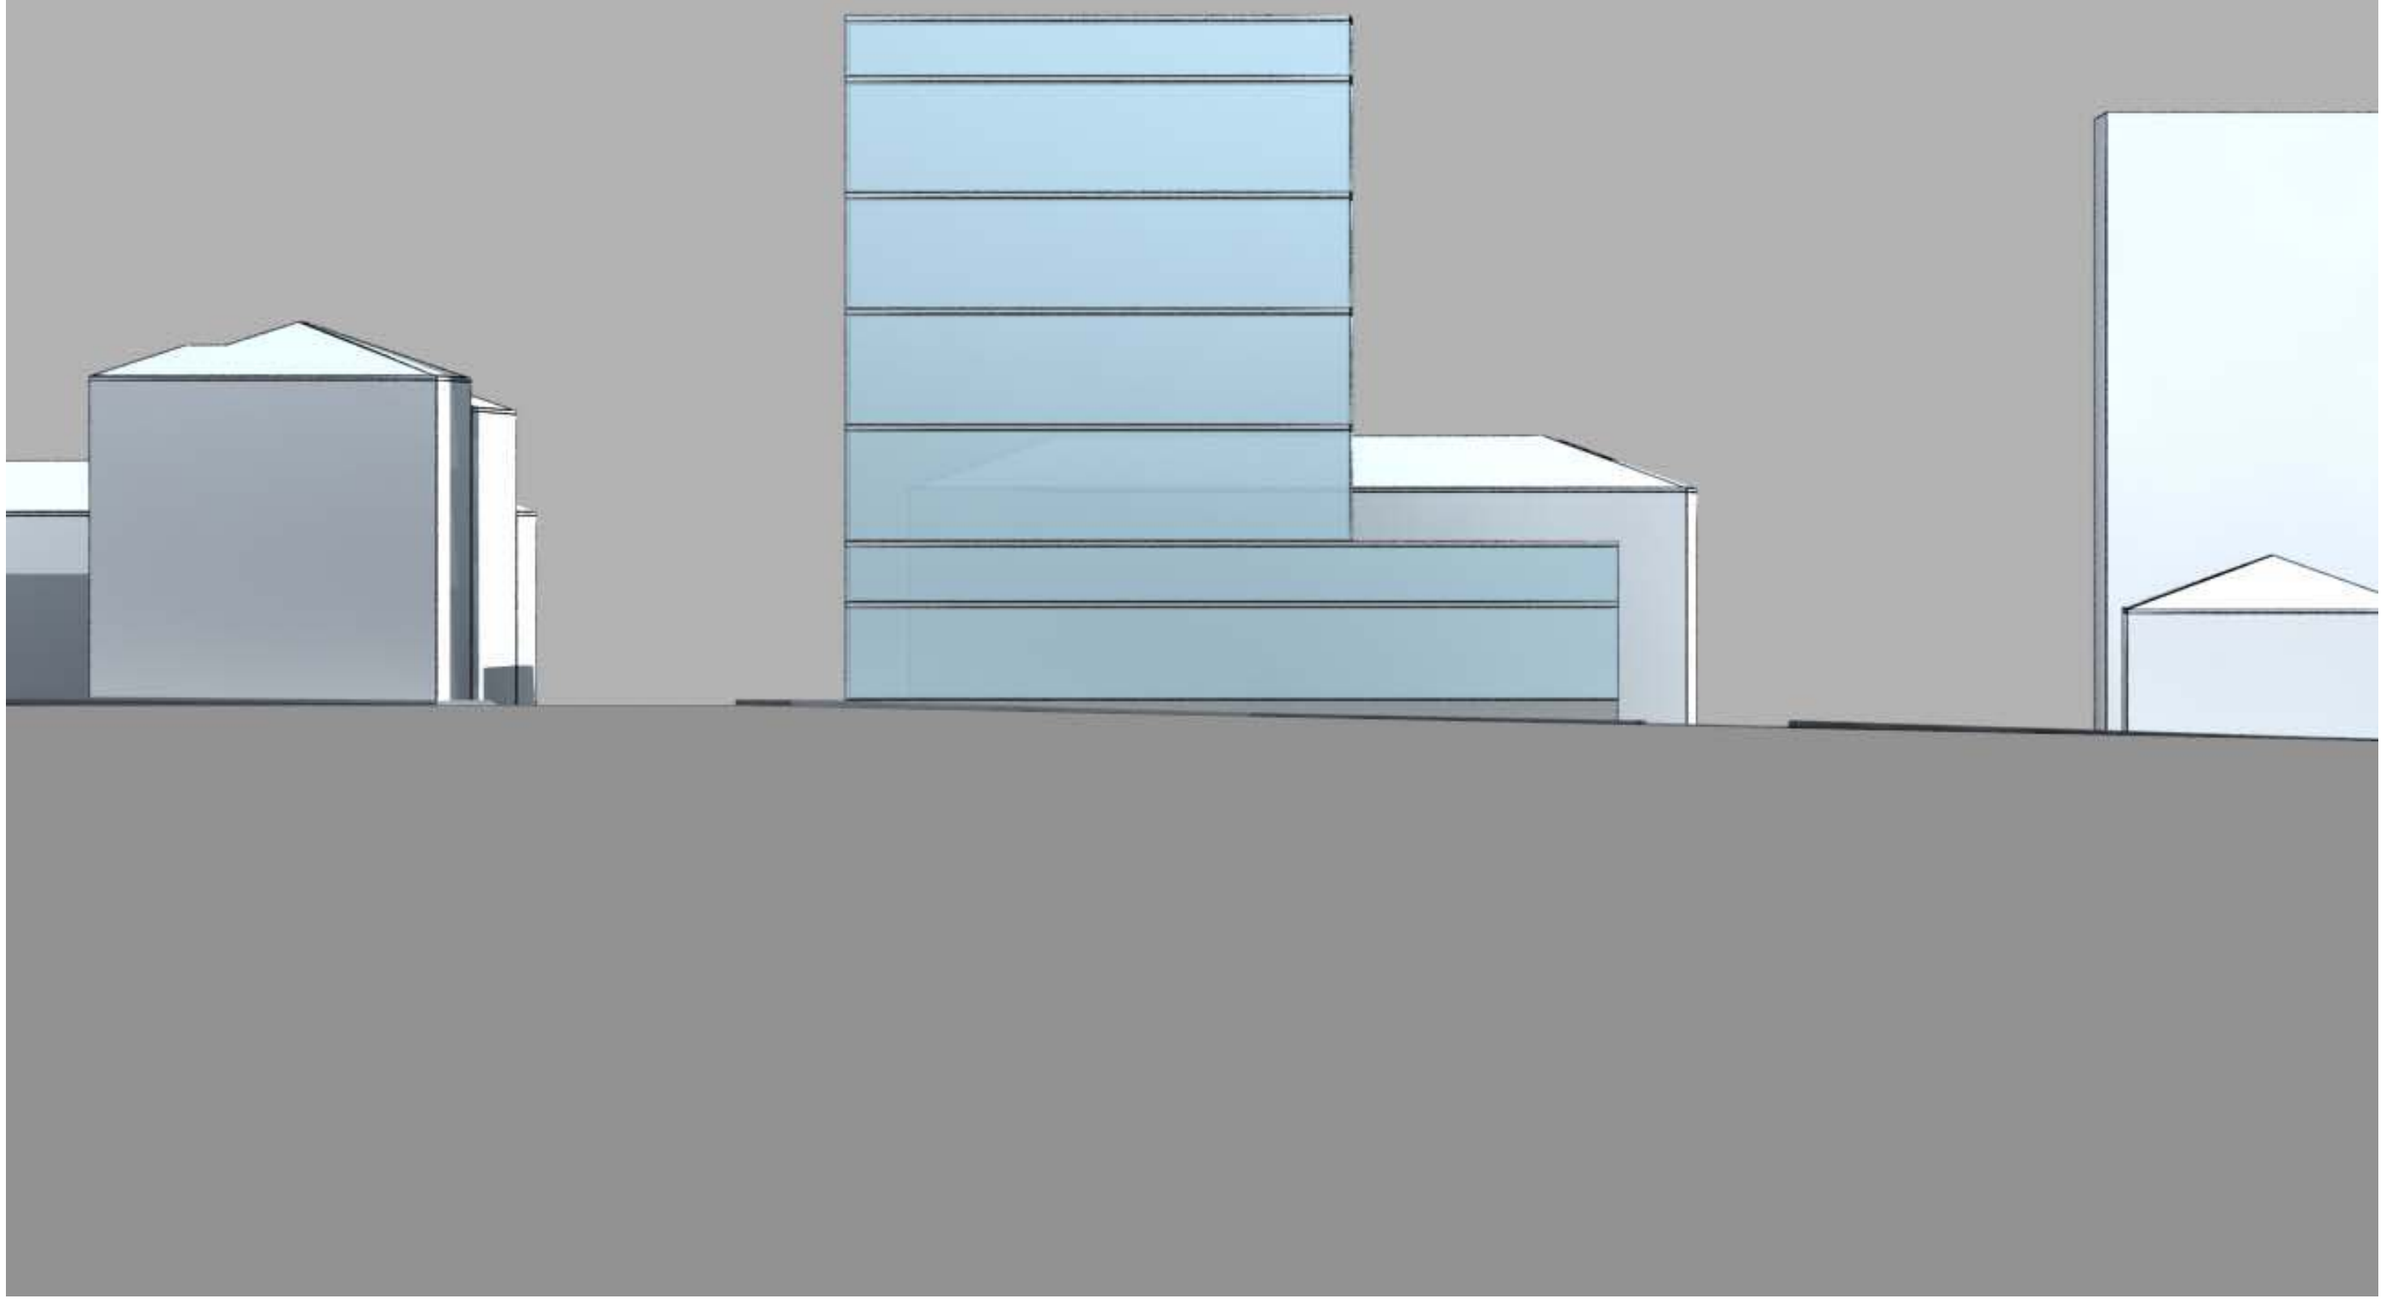

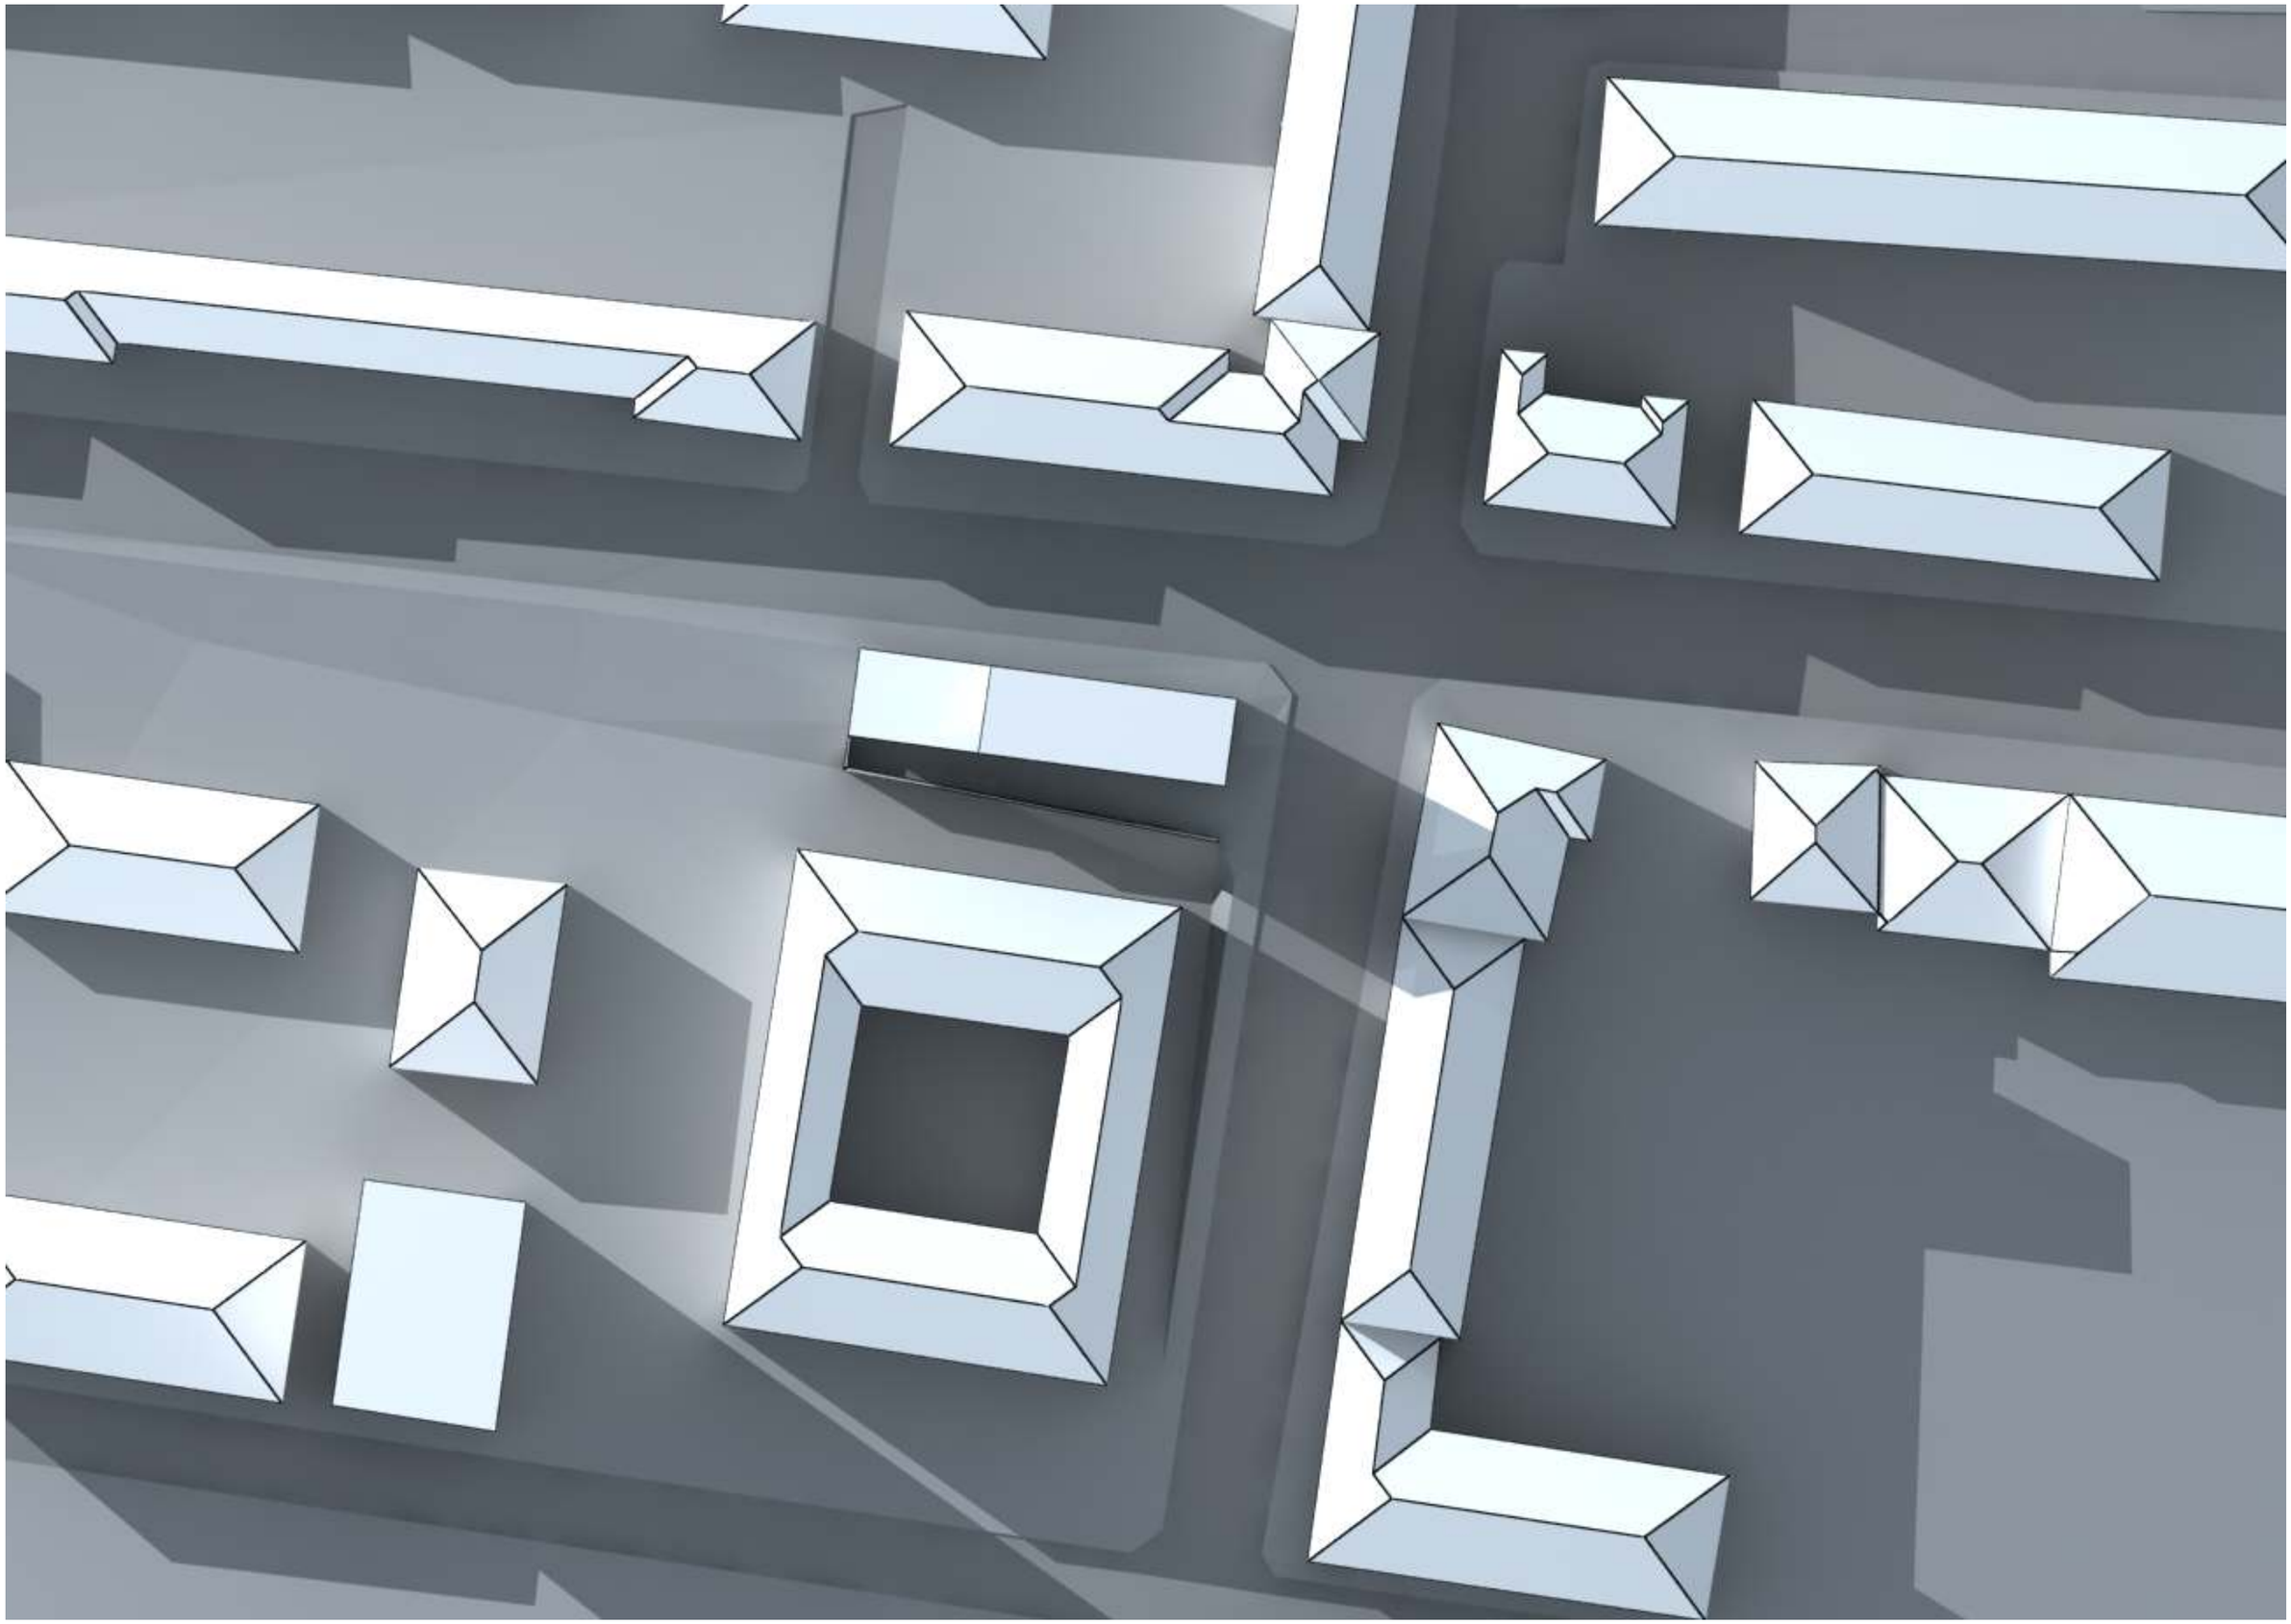

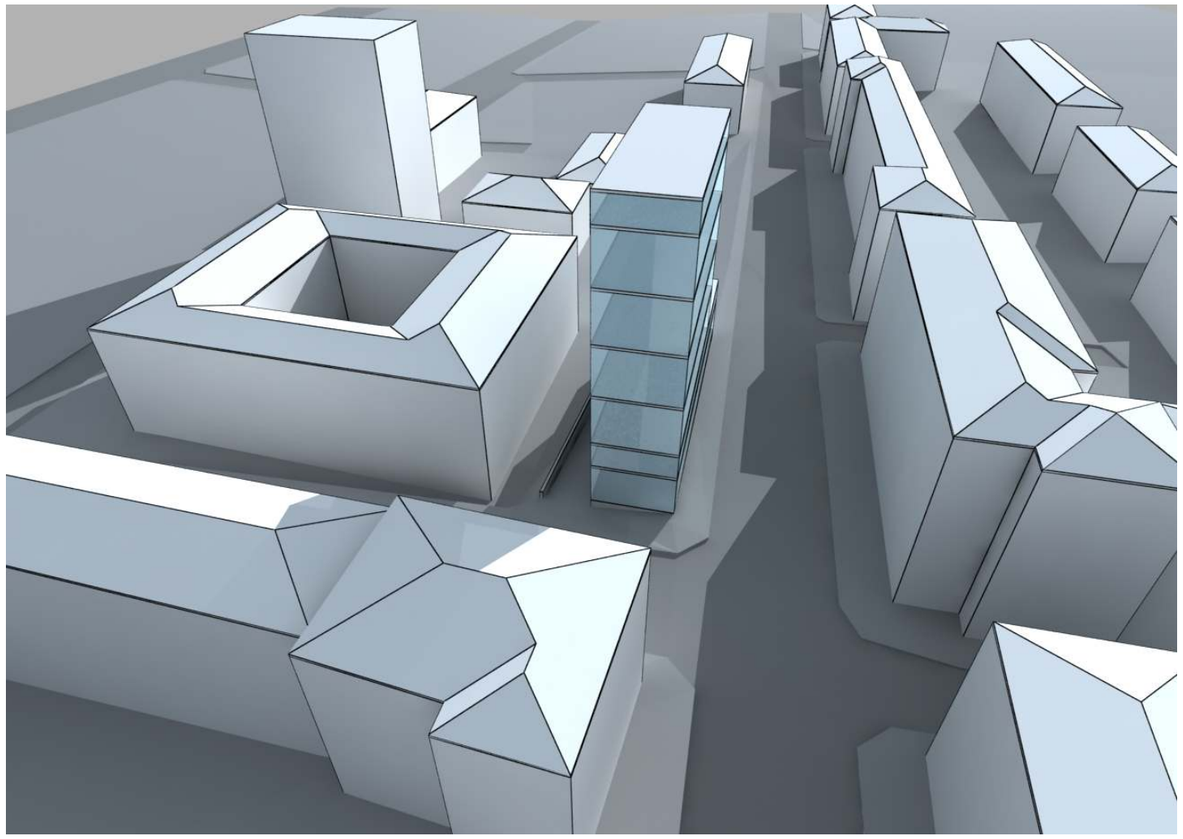

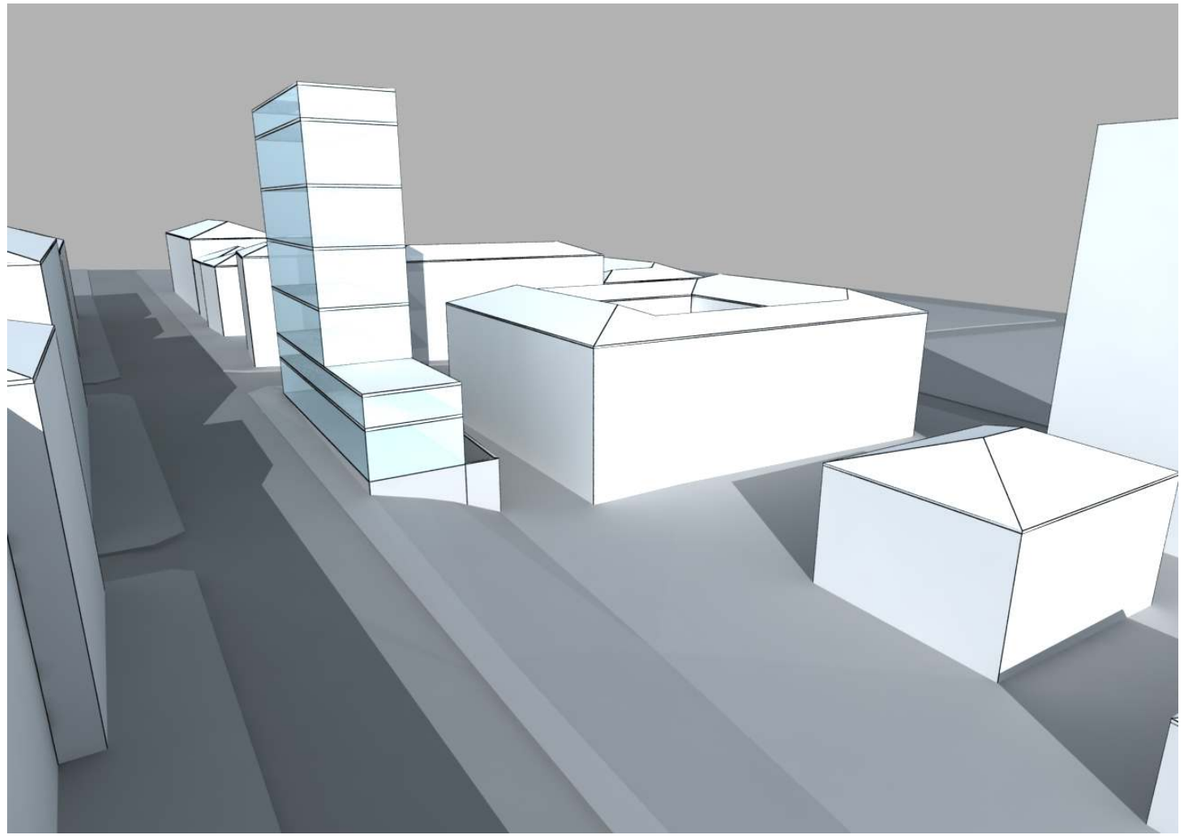

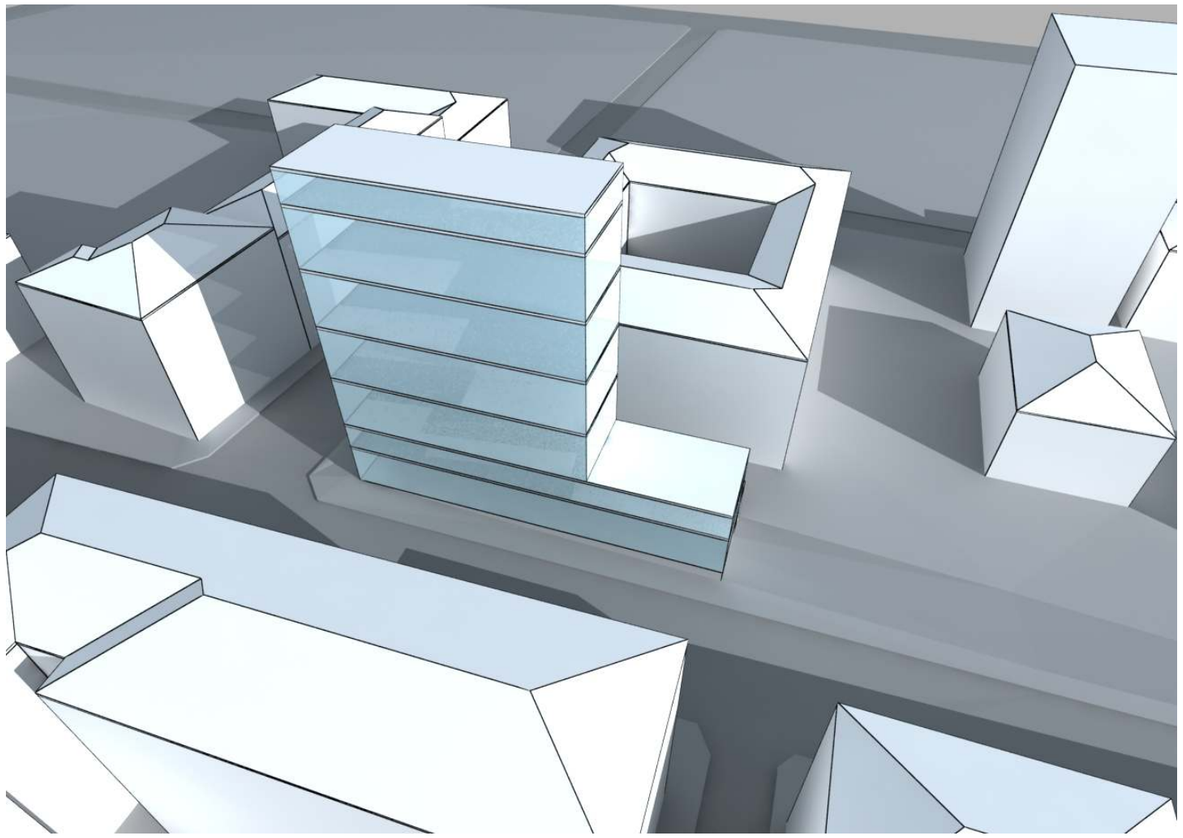

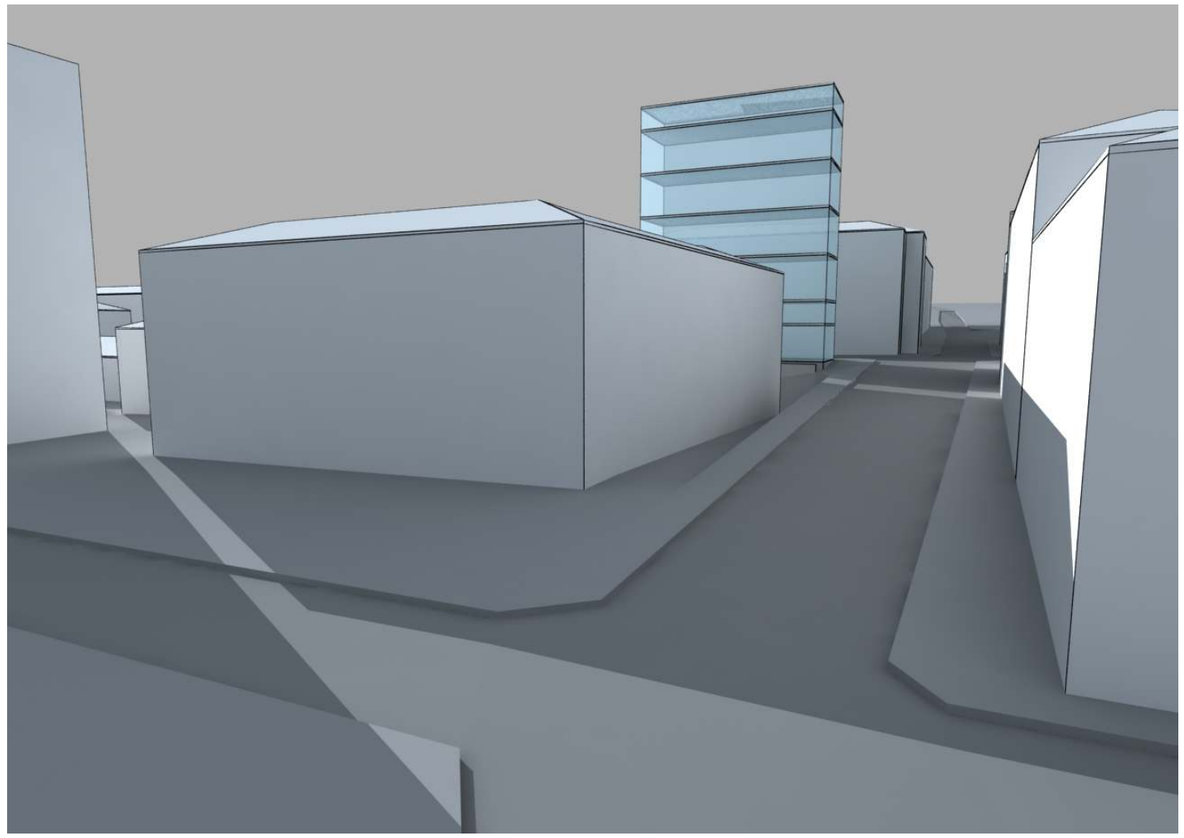

ჭრილი აბაშიძის ქუჩის მართობულად

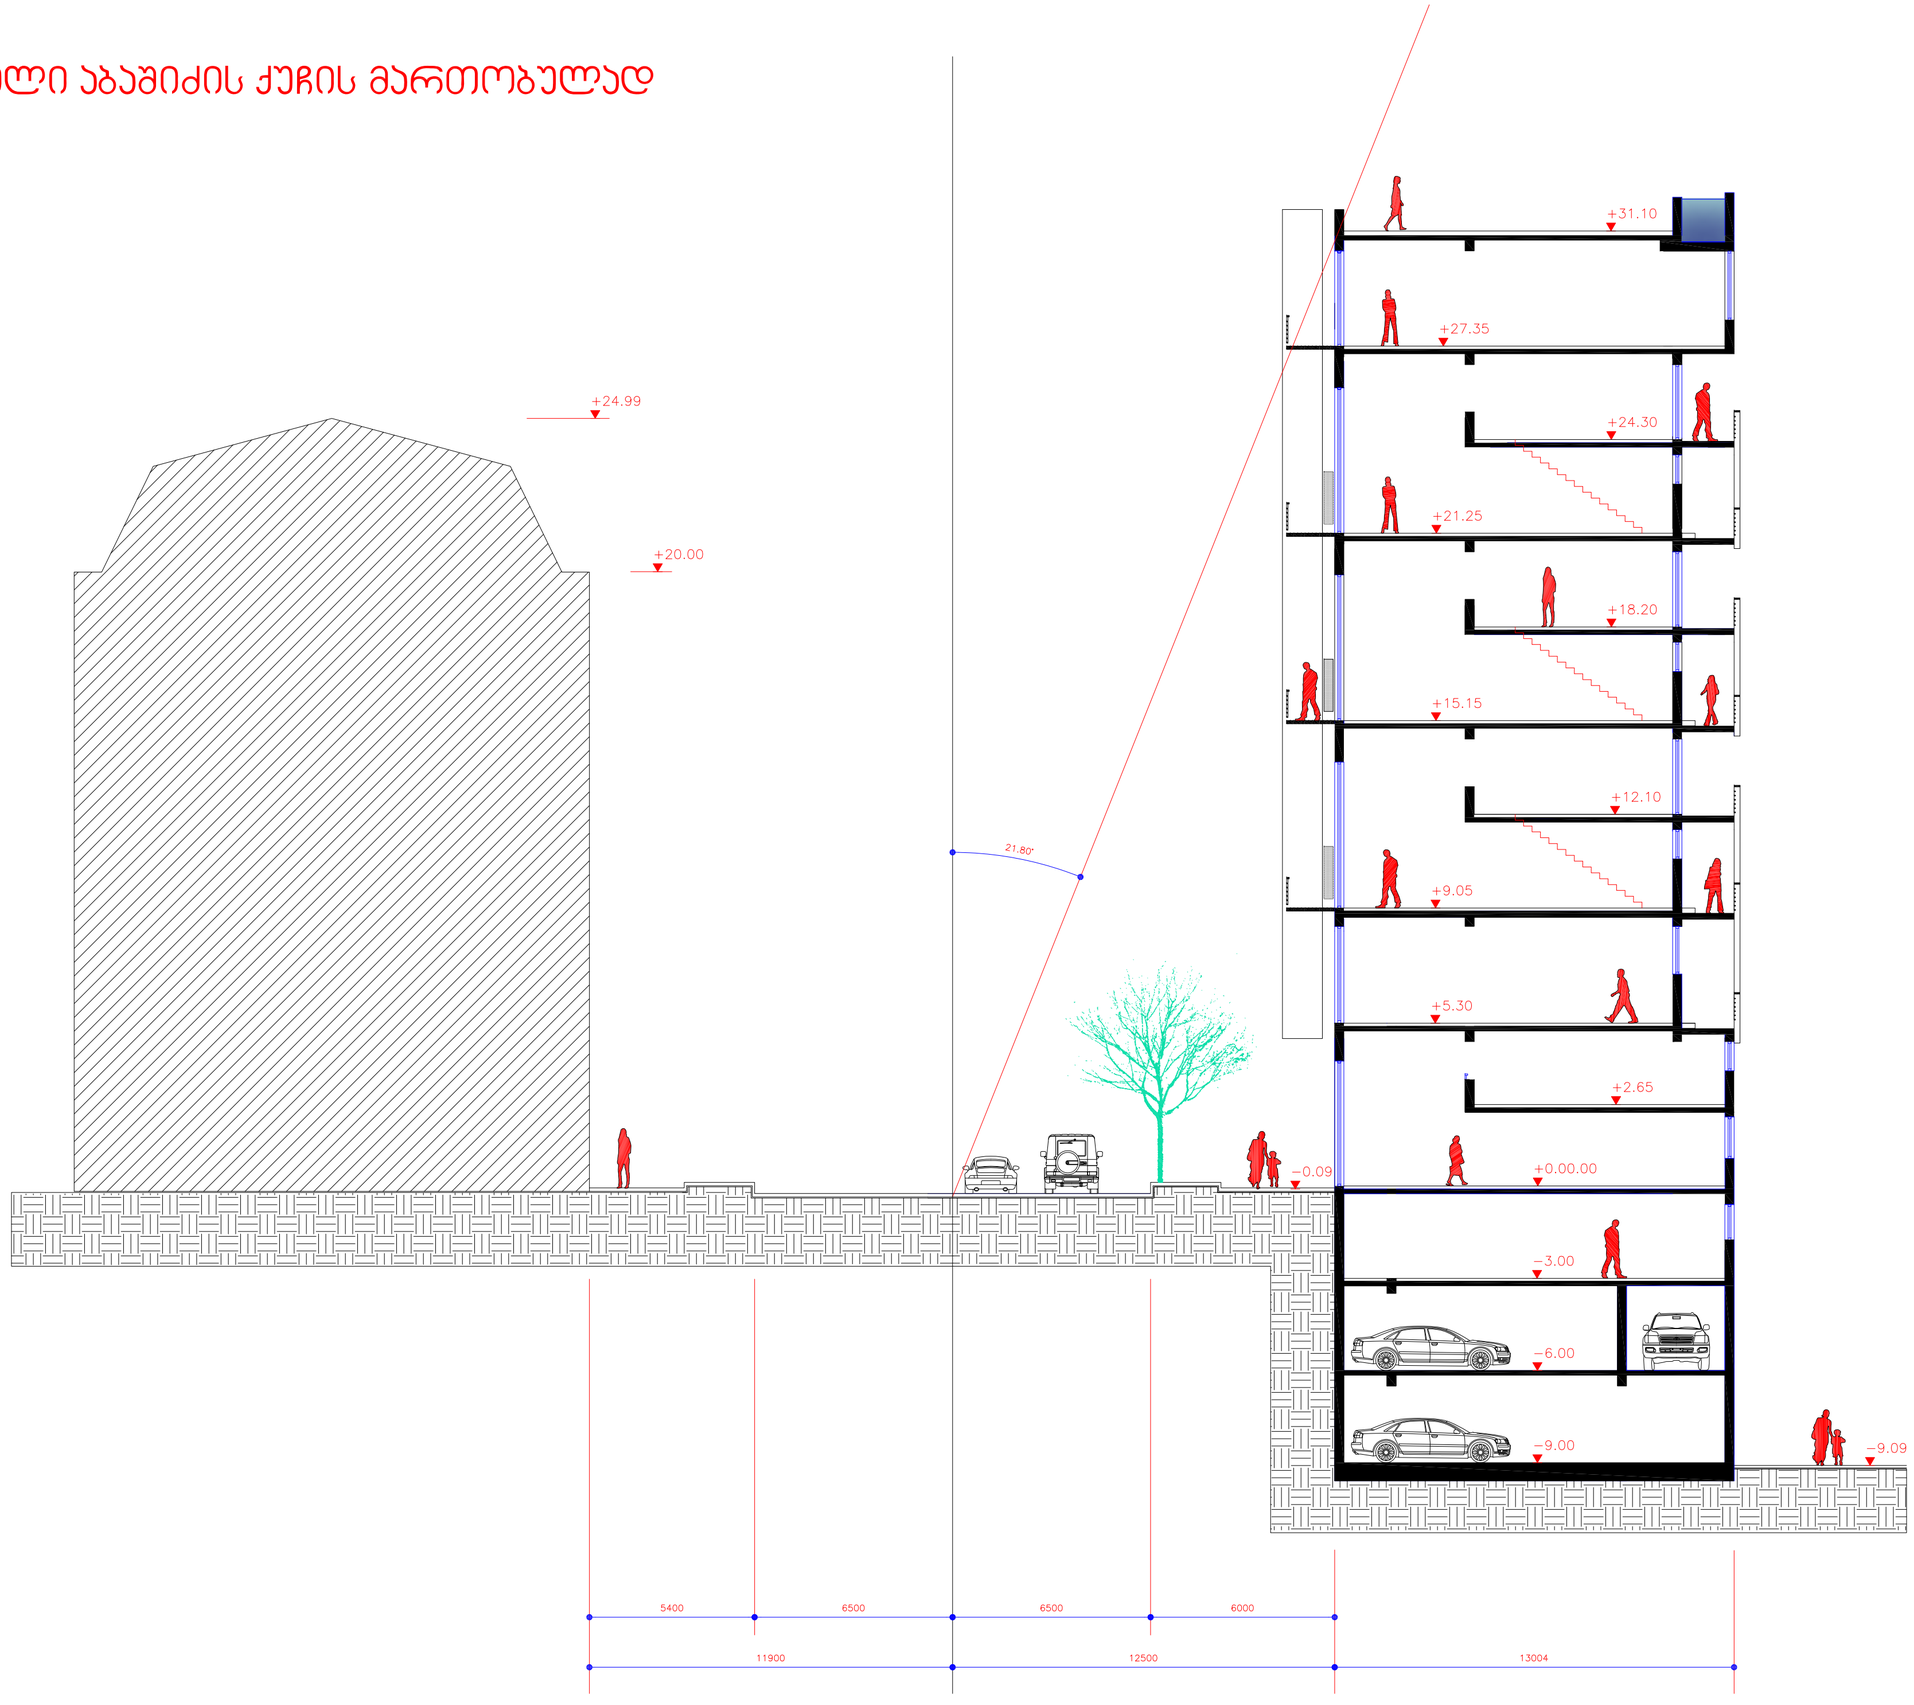

- 9.00

-3 სართული

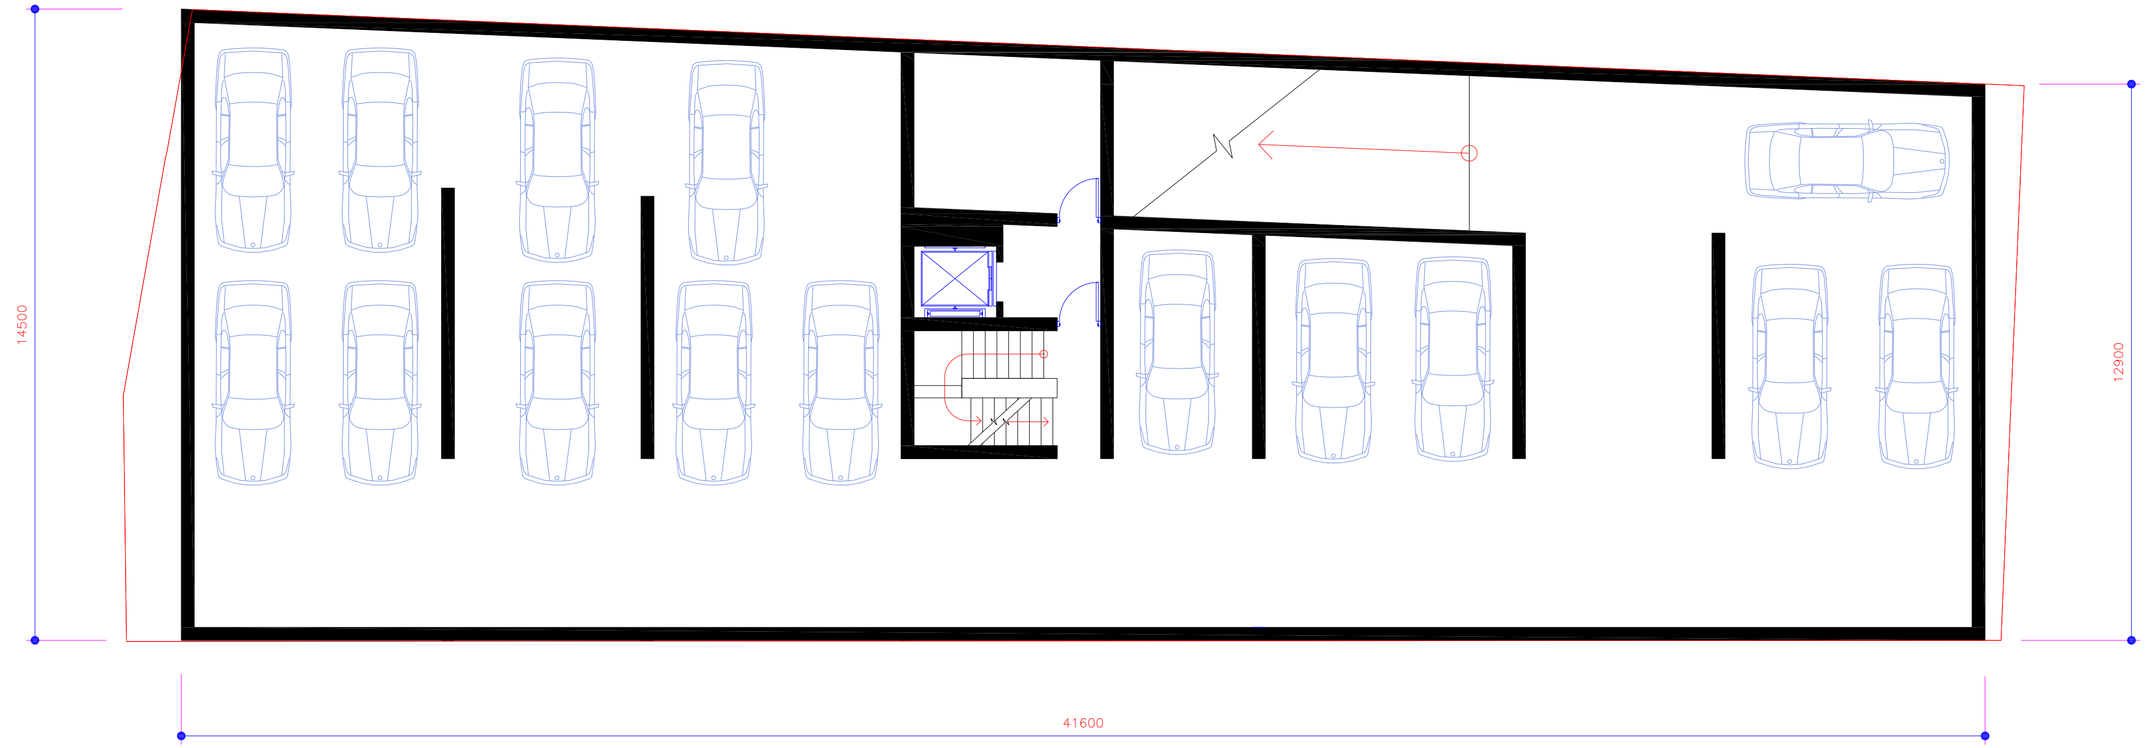

- 6.00

-2 სართული

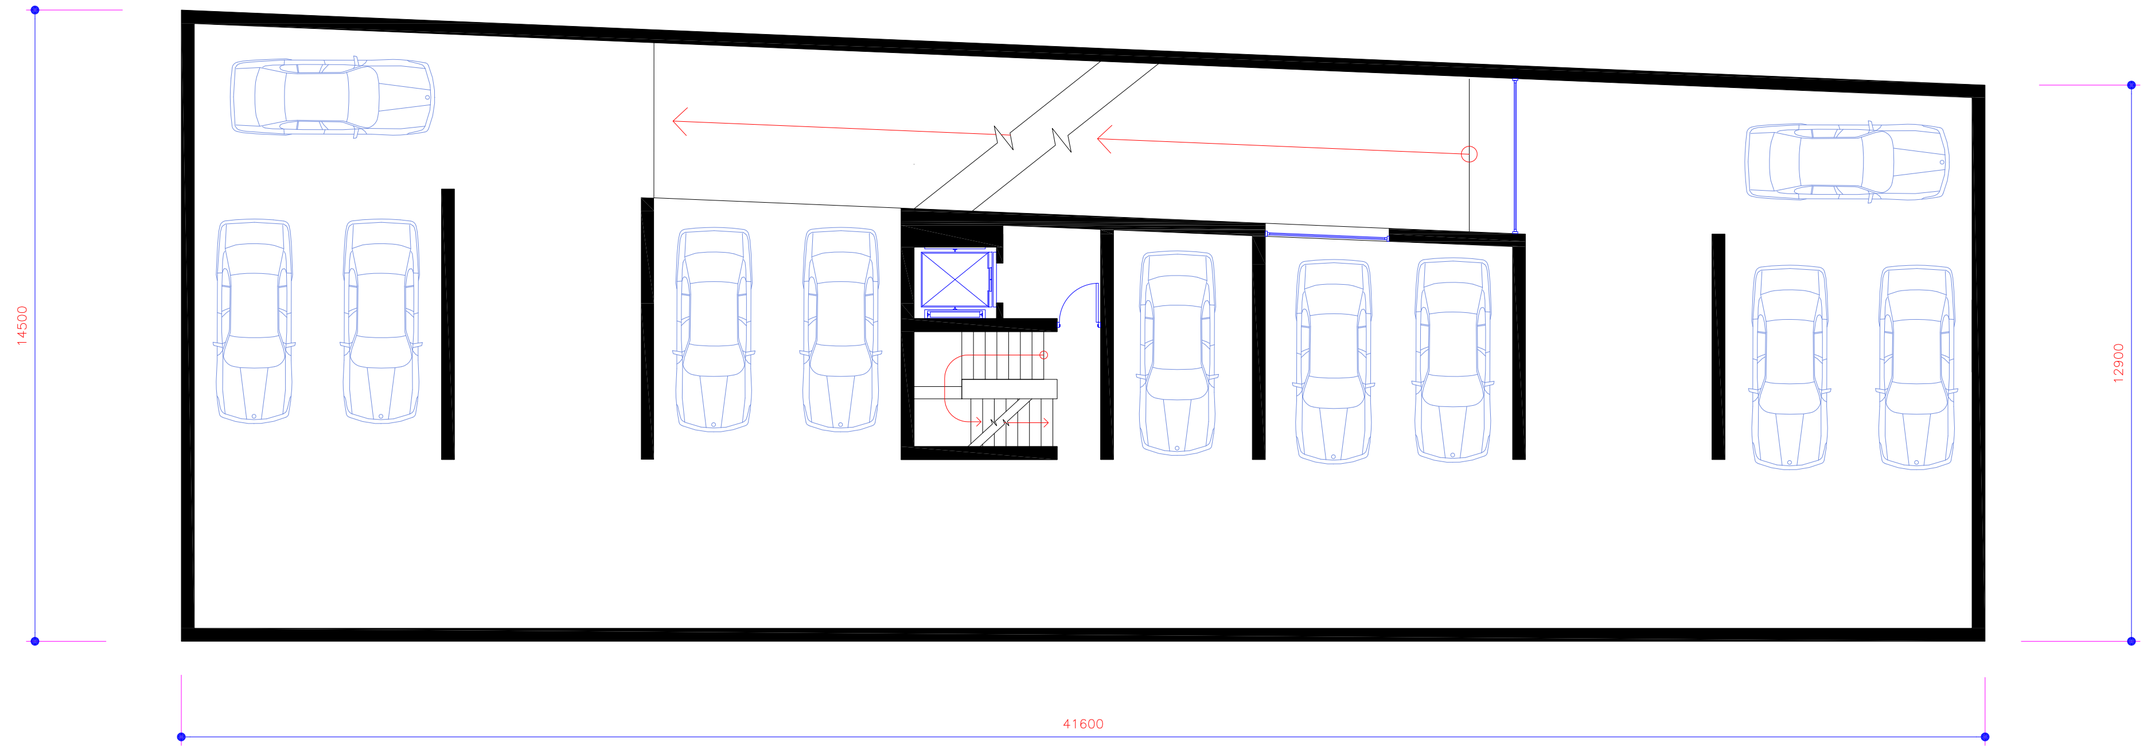

- 3.00

-1 სართული

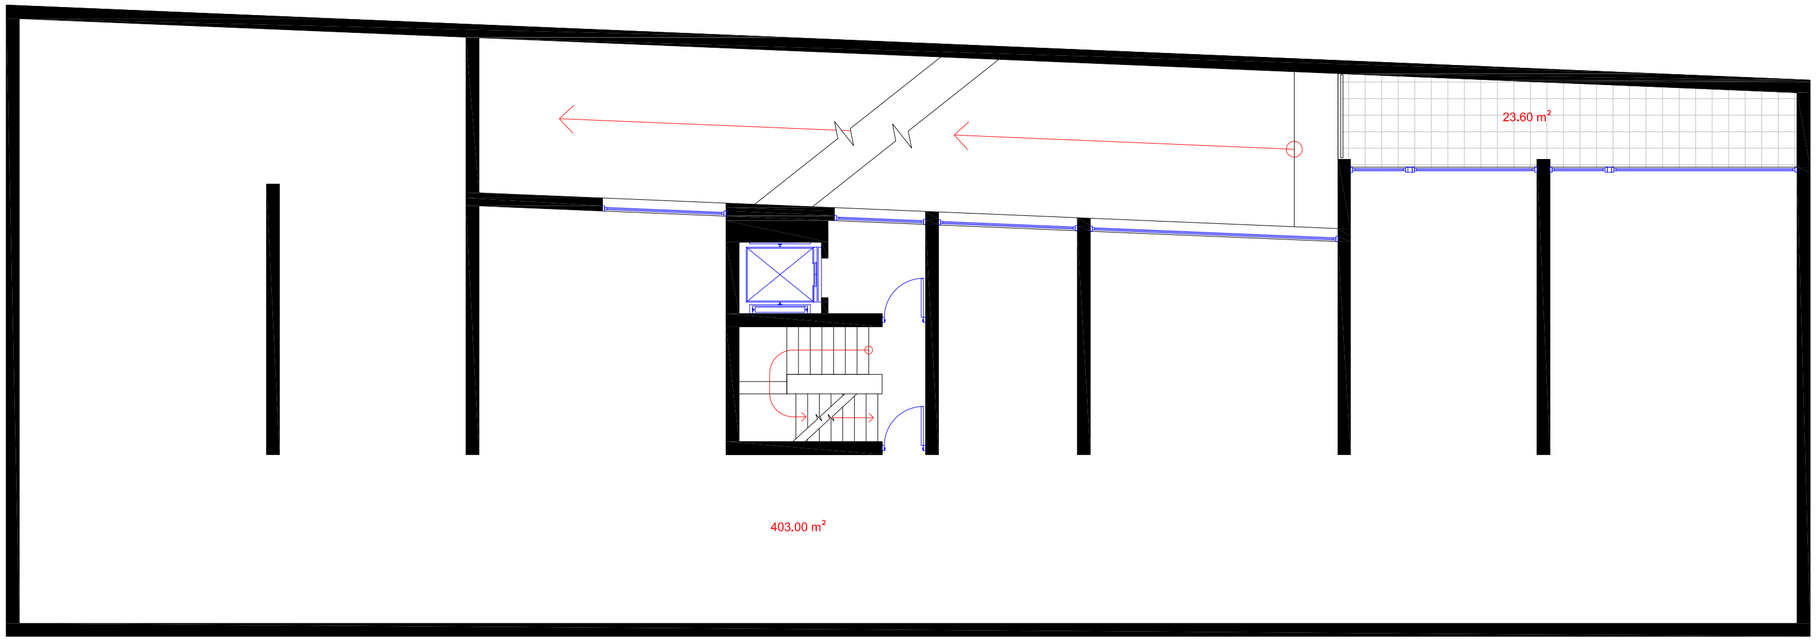

± 0.00

1 სართული

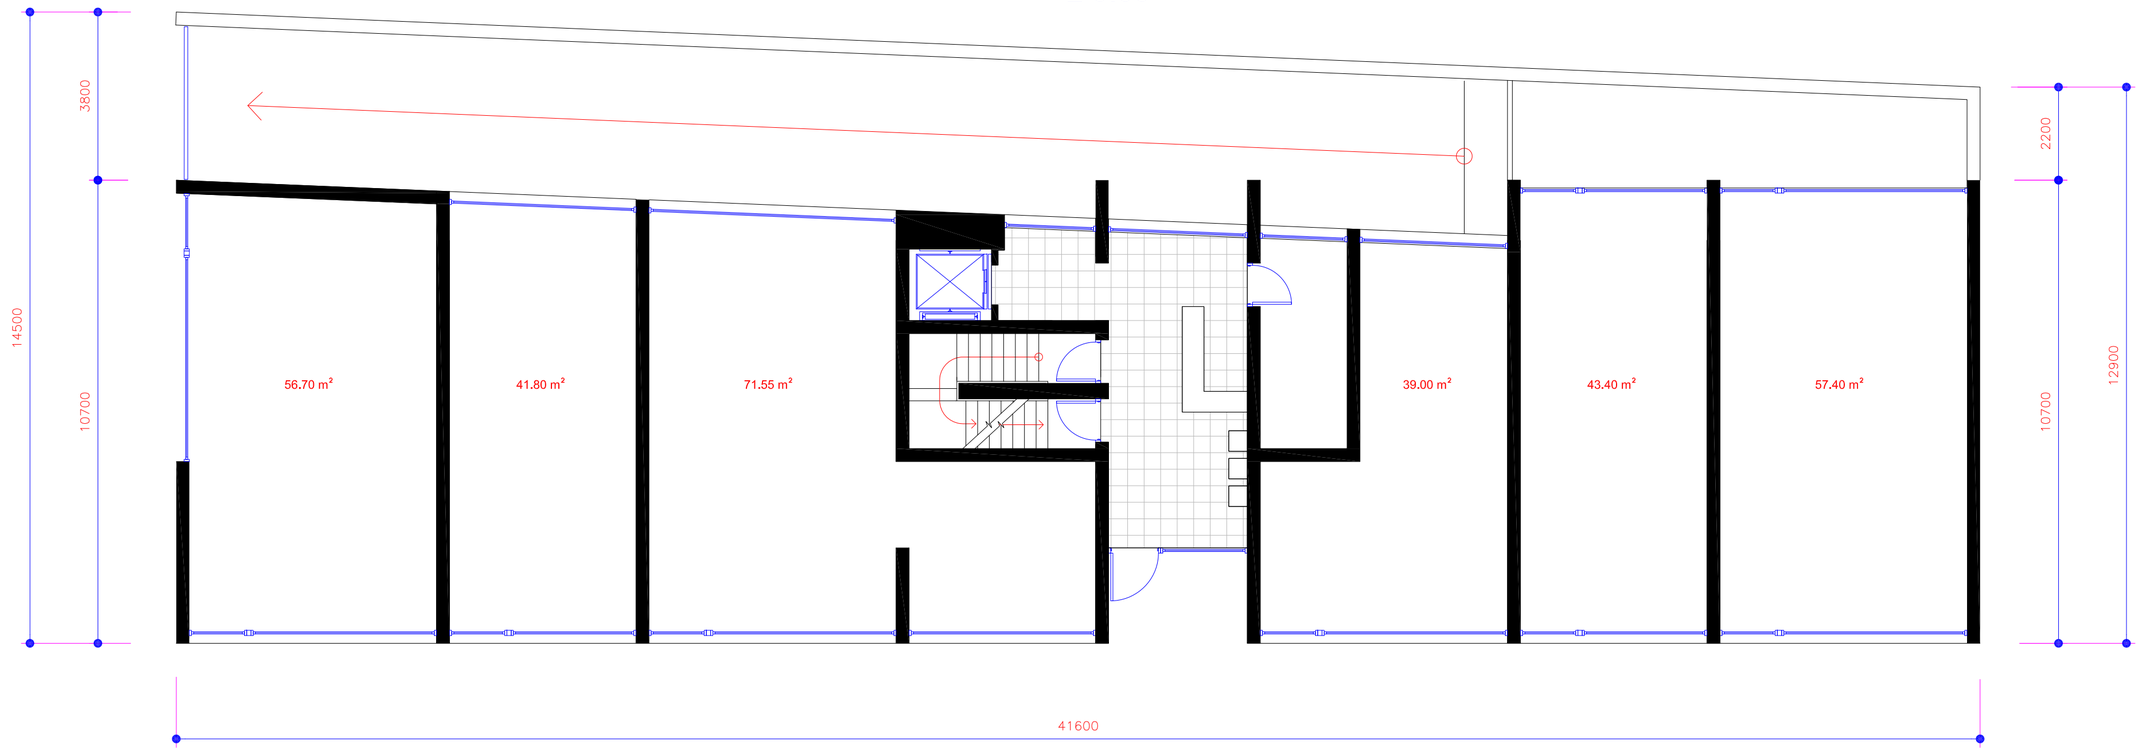

3 სართული

+9.05

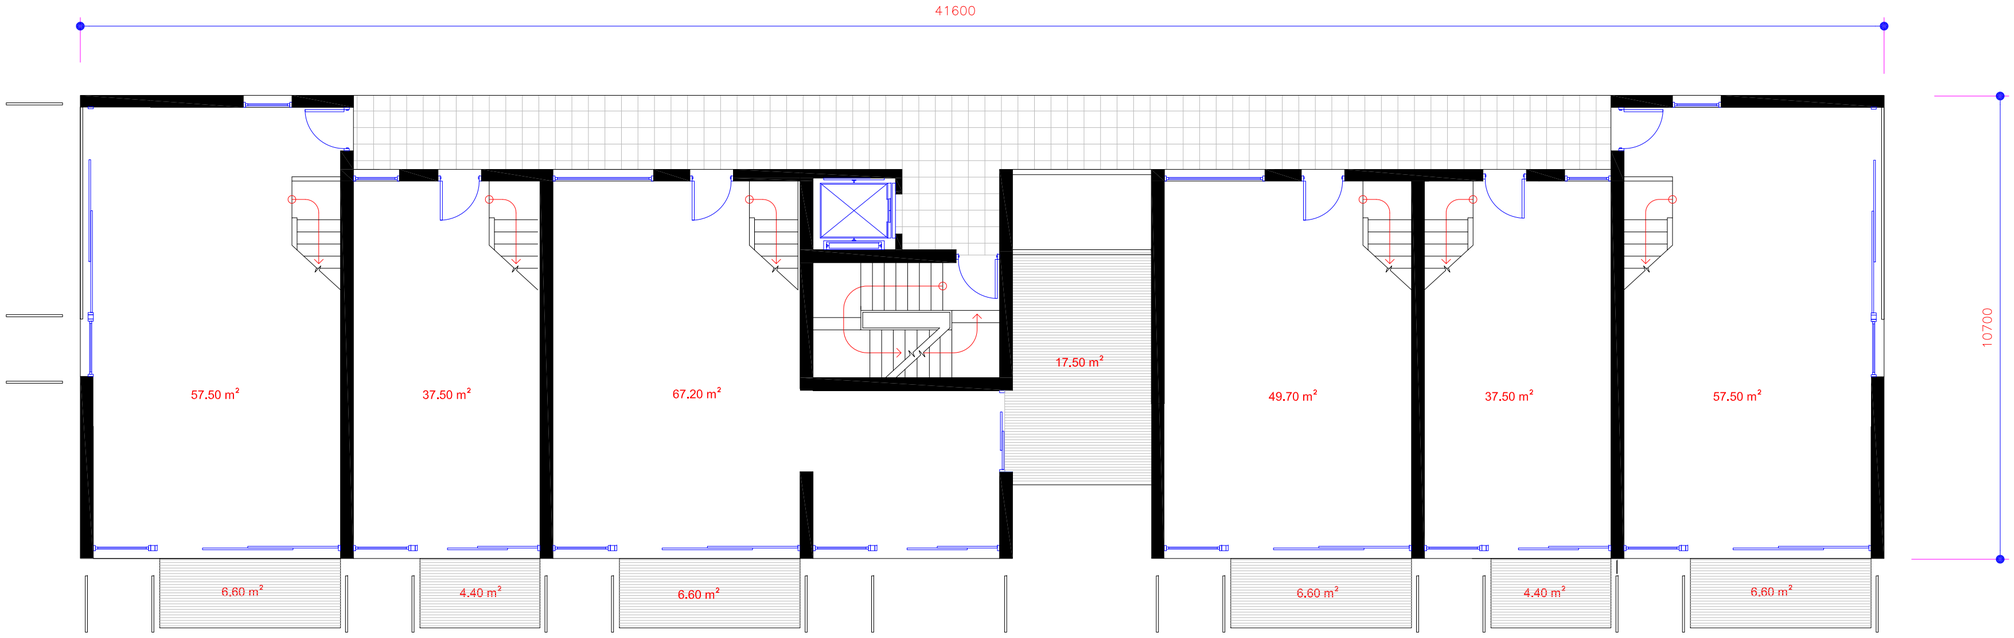

3/2 სართული

+ 12.10

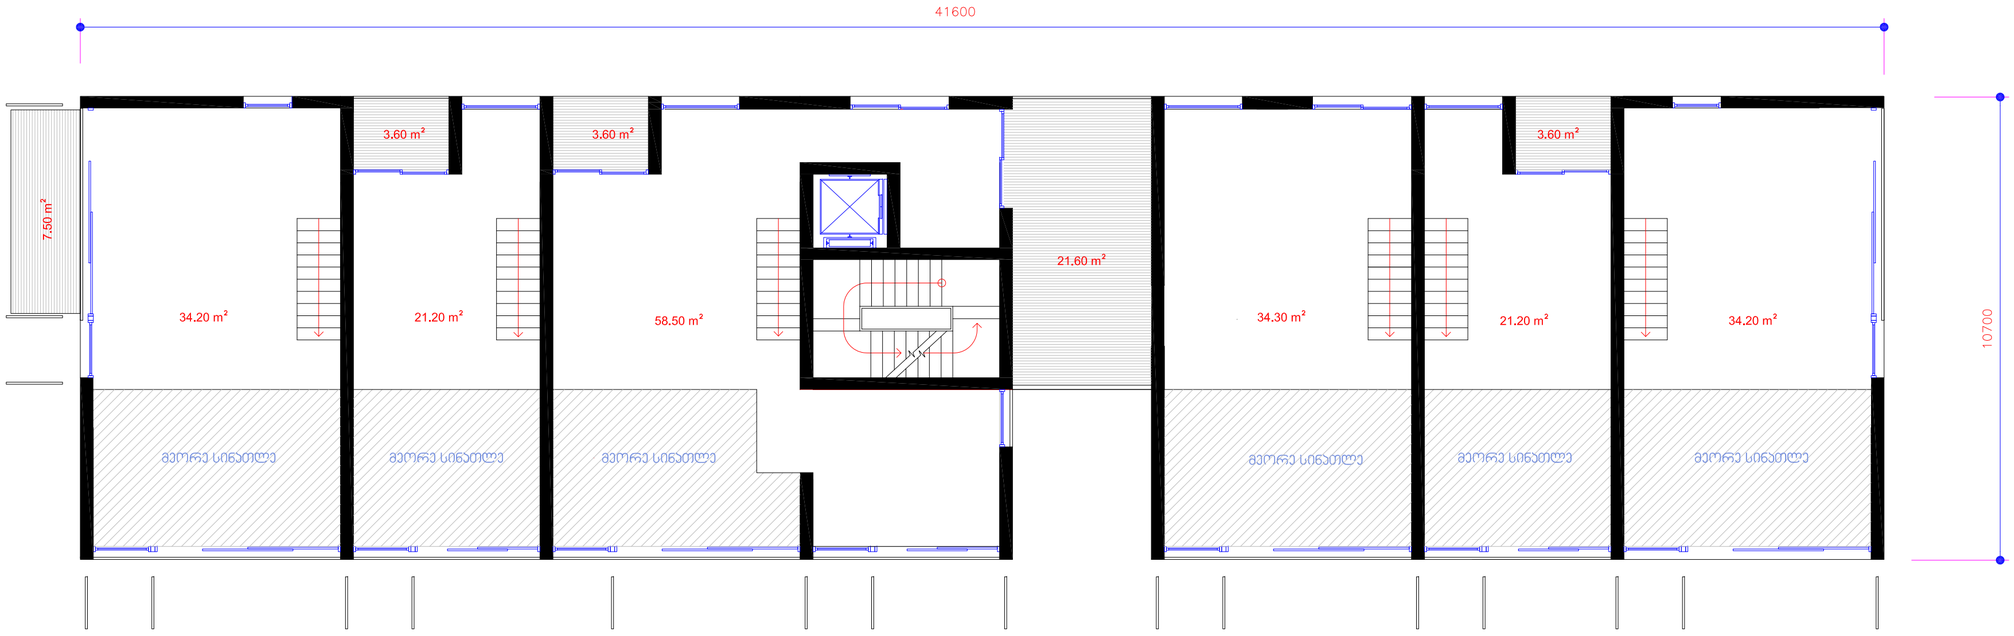

6 სართული

+27.35

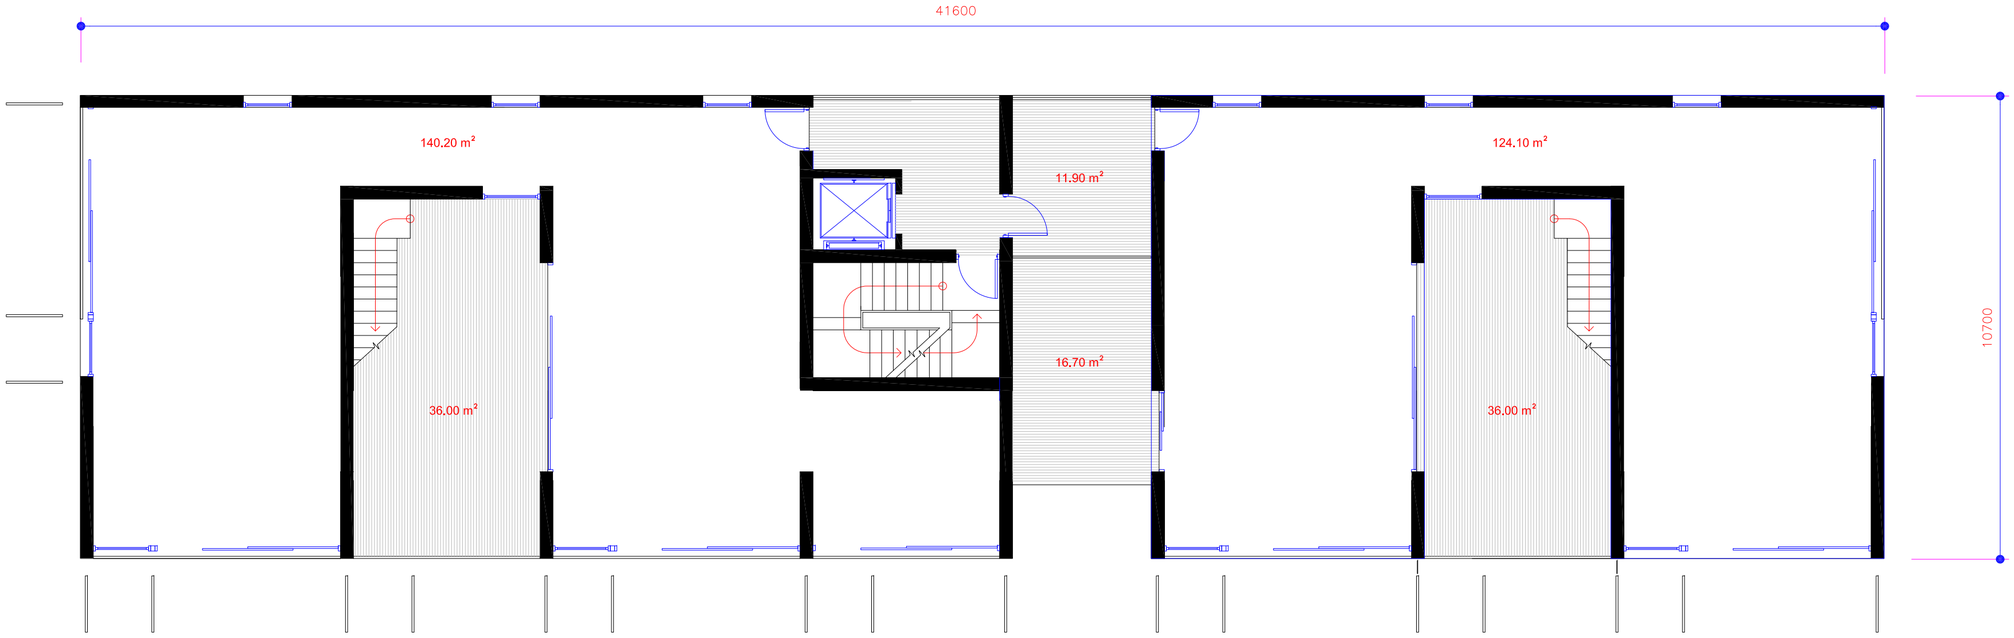

სახურავი/ ტერასის სართული

+ 31.10

