ფასადი 1-5 ღერძებში
მ 1:100

ფასადი A-F ღერძებში

მ 1:100

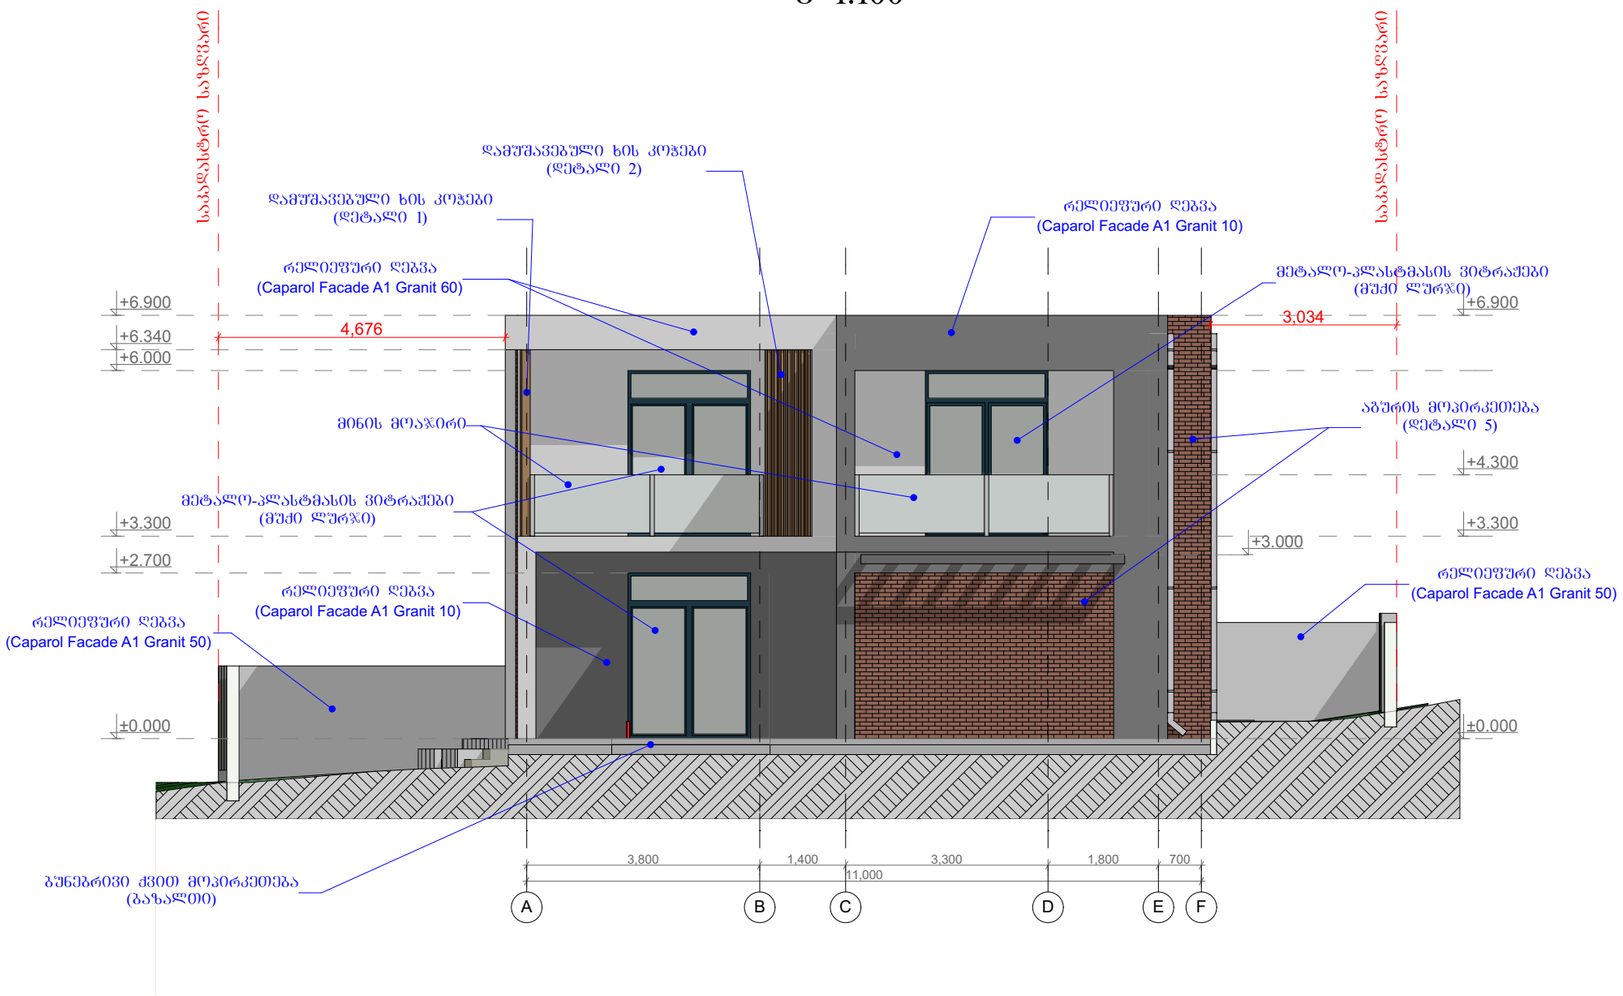

ფასადი 5-1 ღერძებში
მ 1:100

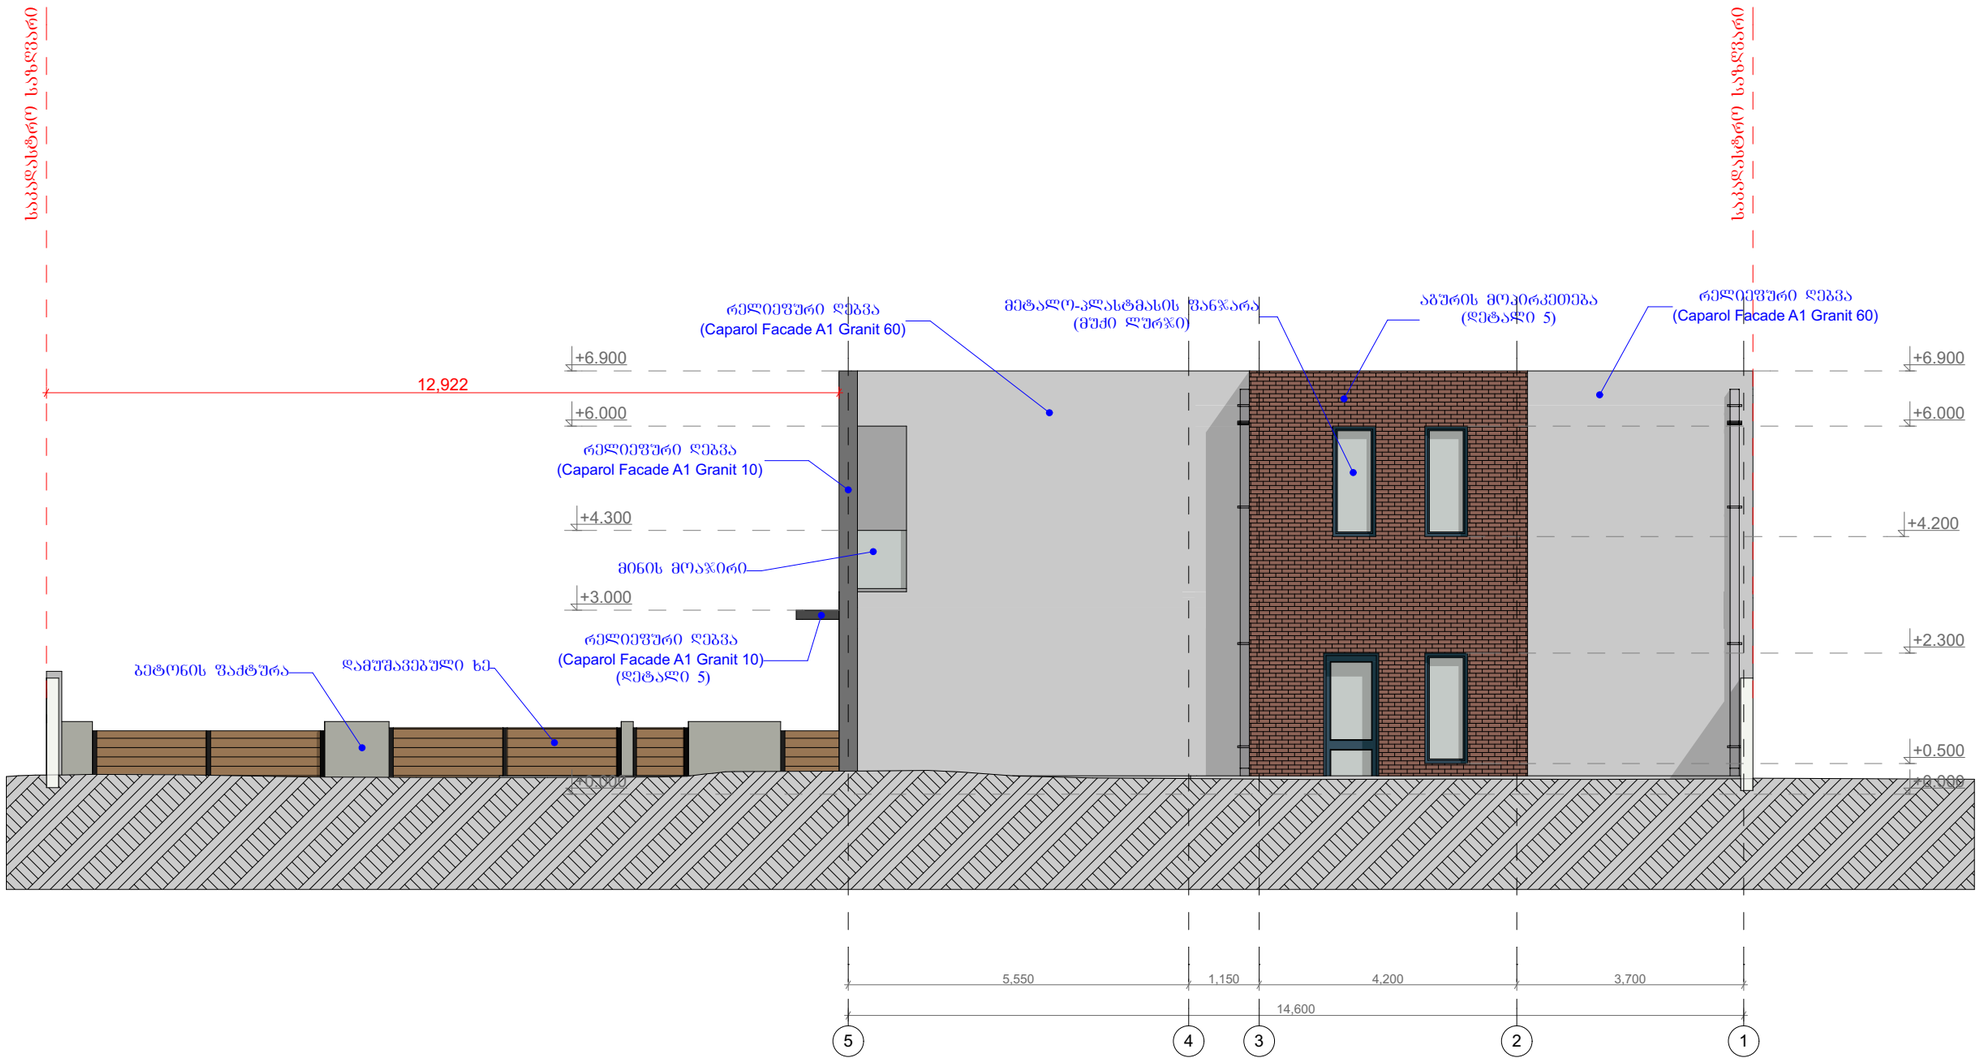

ფასადი F-A ღერძებში
მ 1:100

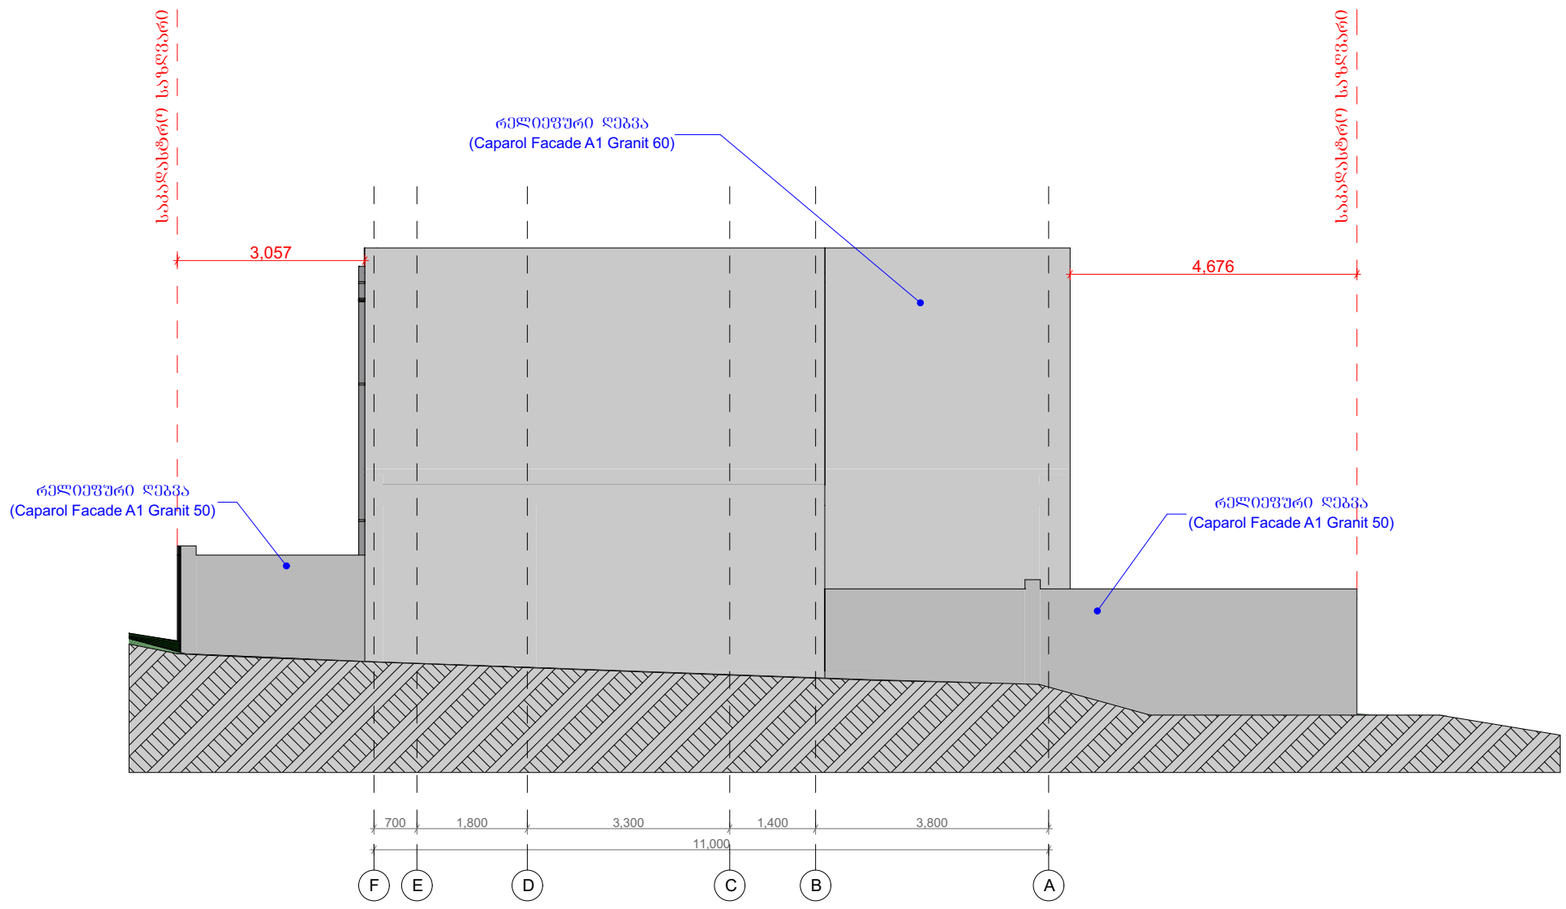

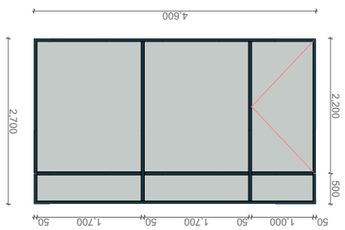

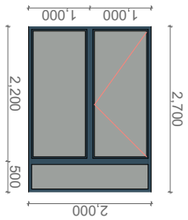

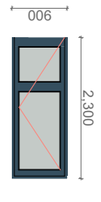

GSPublisherVersion 0.0.100.100

1,000 1,000

2,200 500

2,700

2,000

1,800

700

2,300

900

2,200 500 50 1,000 50 1,700 50 1,700 50
4,600

2,700

კარ-ფანჯარა ფანჯარა

v1 (1c)

ვიტრაჟი კარი

kf1 (5c) f1 (4c) k1 (1c)

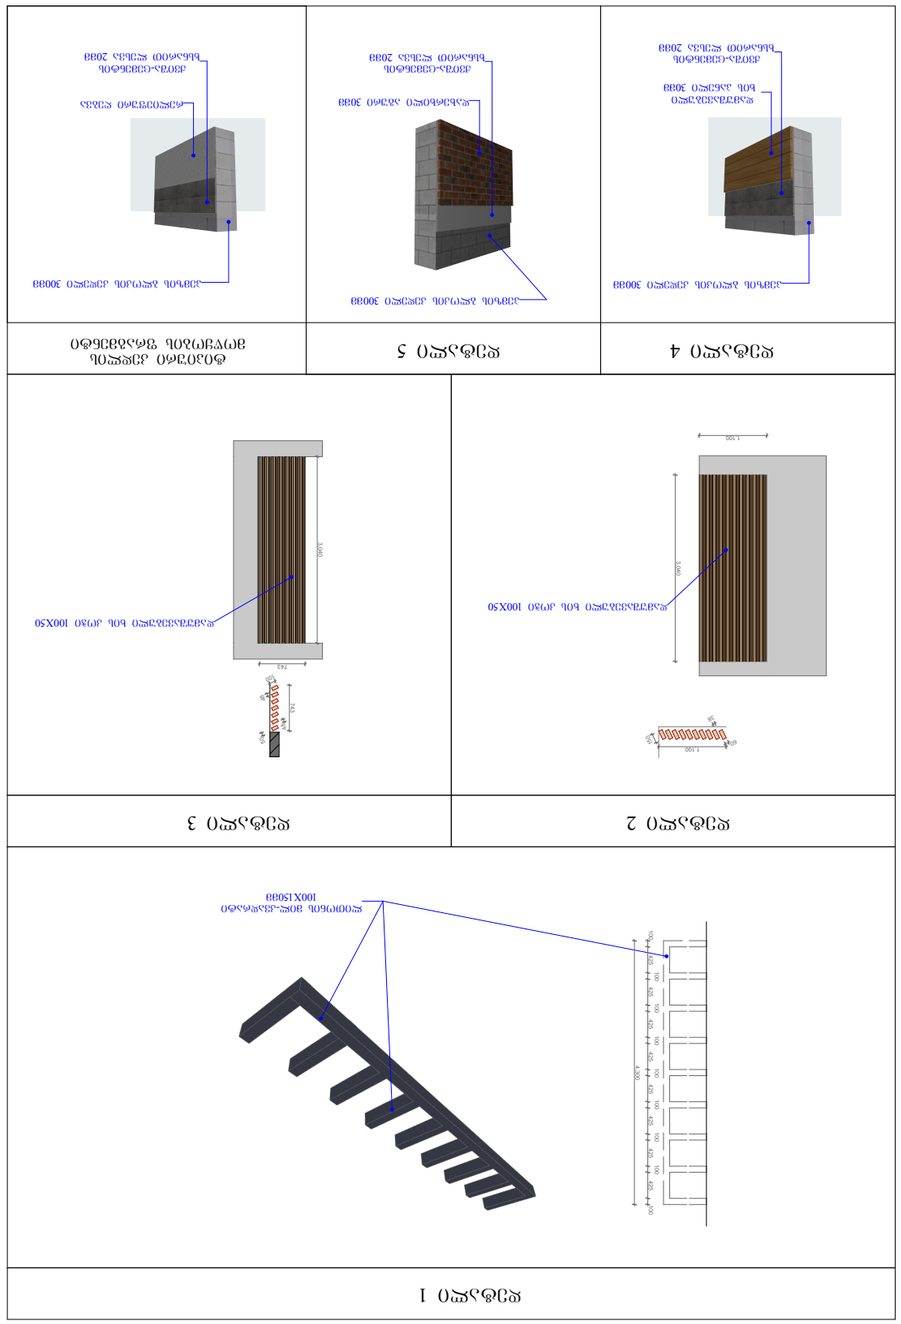

GSPublisherVersion 0.0.100.100

4,300

100 425

100

425

100

425

100

425

100

425

100

425

100

425

100

425 100

60

38

1,100

150

3,040

1,100

50

100

48

743

48

743

3,040

ლითონის მილ-კვადრატი
100X150mm

pemzis ბლოკის კედელი 300მმ

რელიეფური ღებვა

ქვიშა-ცემენტის
ხსნარით ლესვა 20მმ

დახერხილი აგური 30მმ

ქვიშა-ცემენტის
ხსნარით ლესვა 20მმ

pemzis ბლოკის კედელი 300მმ

დამუშავებული ხის კოჭი 100X50

დამუშავებული ხის კოჭი 100X50

pemzis ბლოკის კედელი 300მმ

ქვიშა-ცემენტის
ხსნარით ლესვა 20მმ

დამუშავებული
ხის პანელი 30მმ

დეტალი 1

ტიპიური კედლის დეტალი მოწყობის ფრაგმენტი 4

დეტალი 2 დეტალი 3

დეტალი 5