

ფოტომონტაჟი

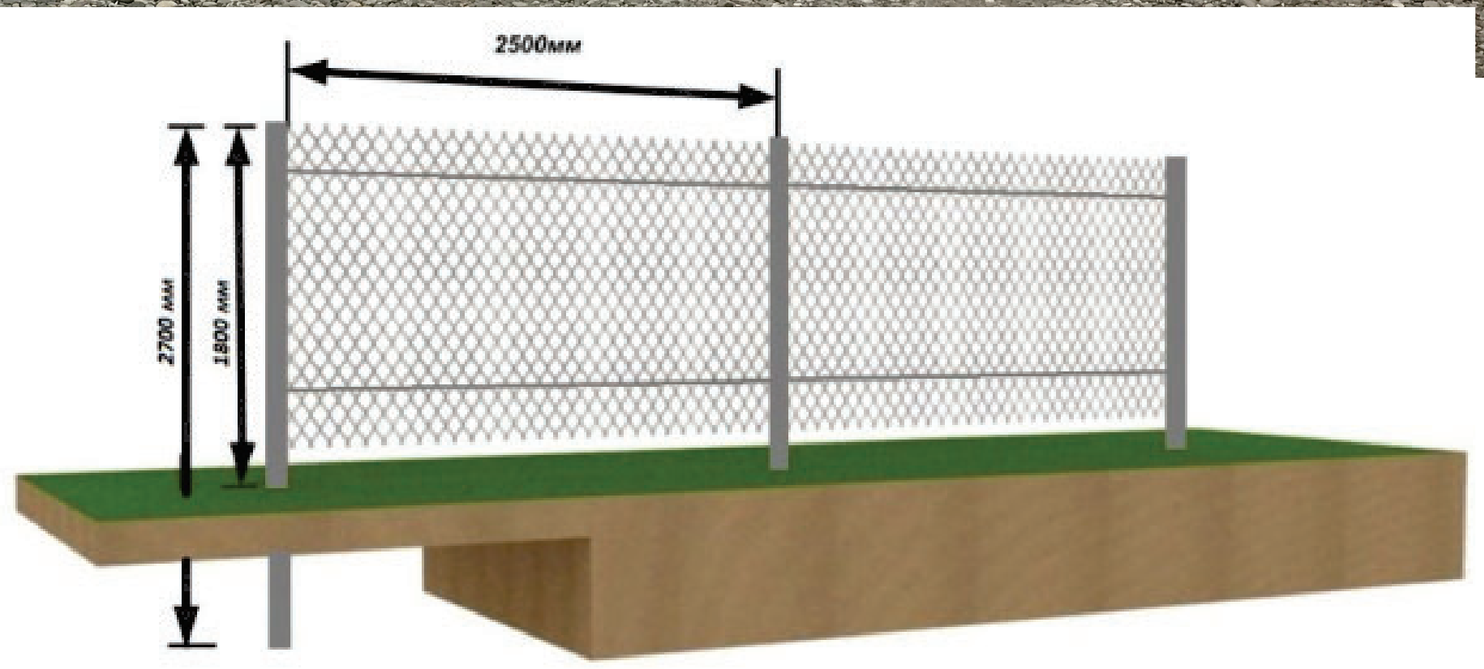

ღობე:
სვეტები მეტალი
შემავსებელი მეტალის ნაქსოვი ბადე

საპროექტო ღობე

საკადასტრო საზღვარი

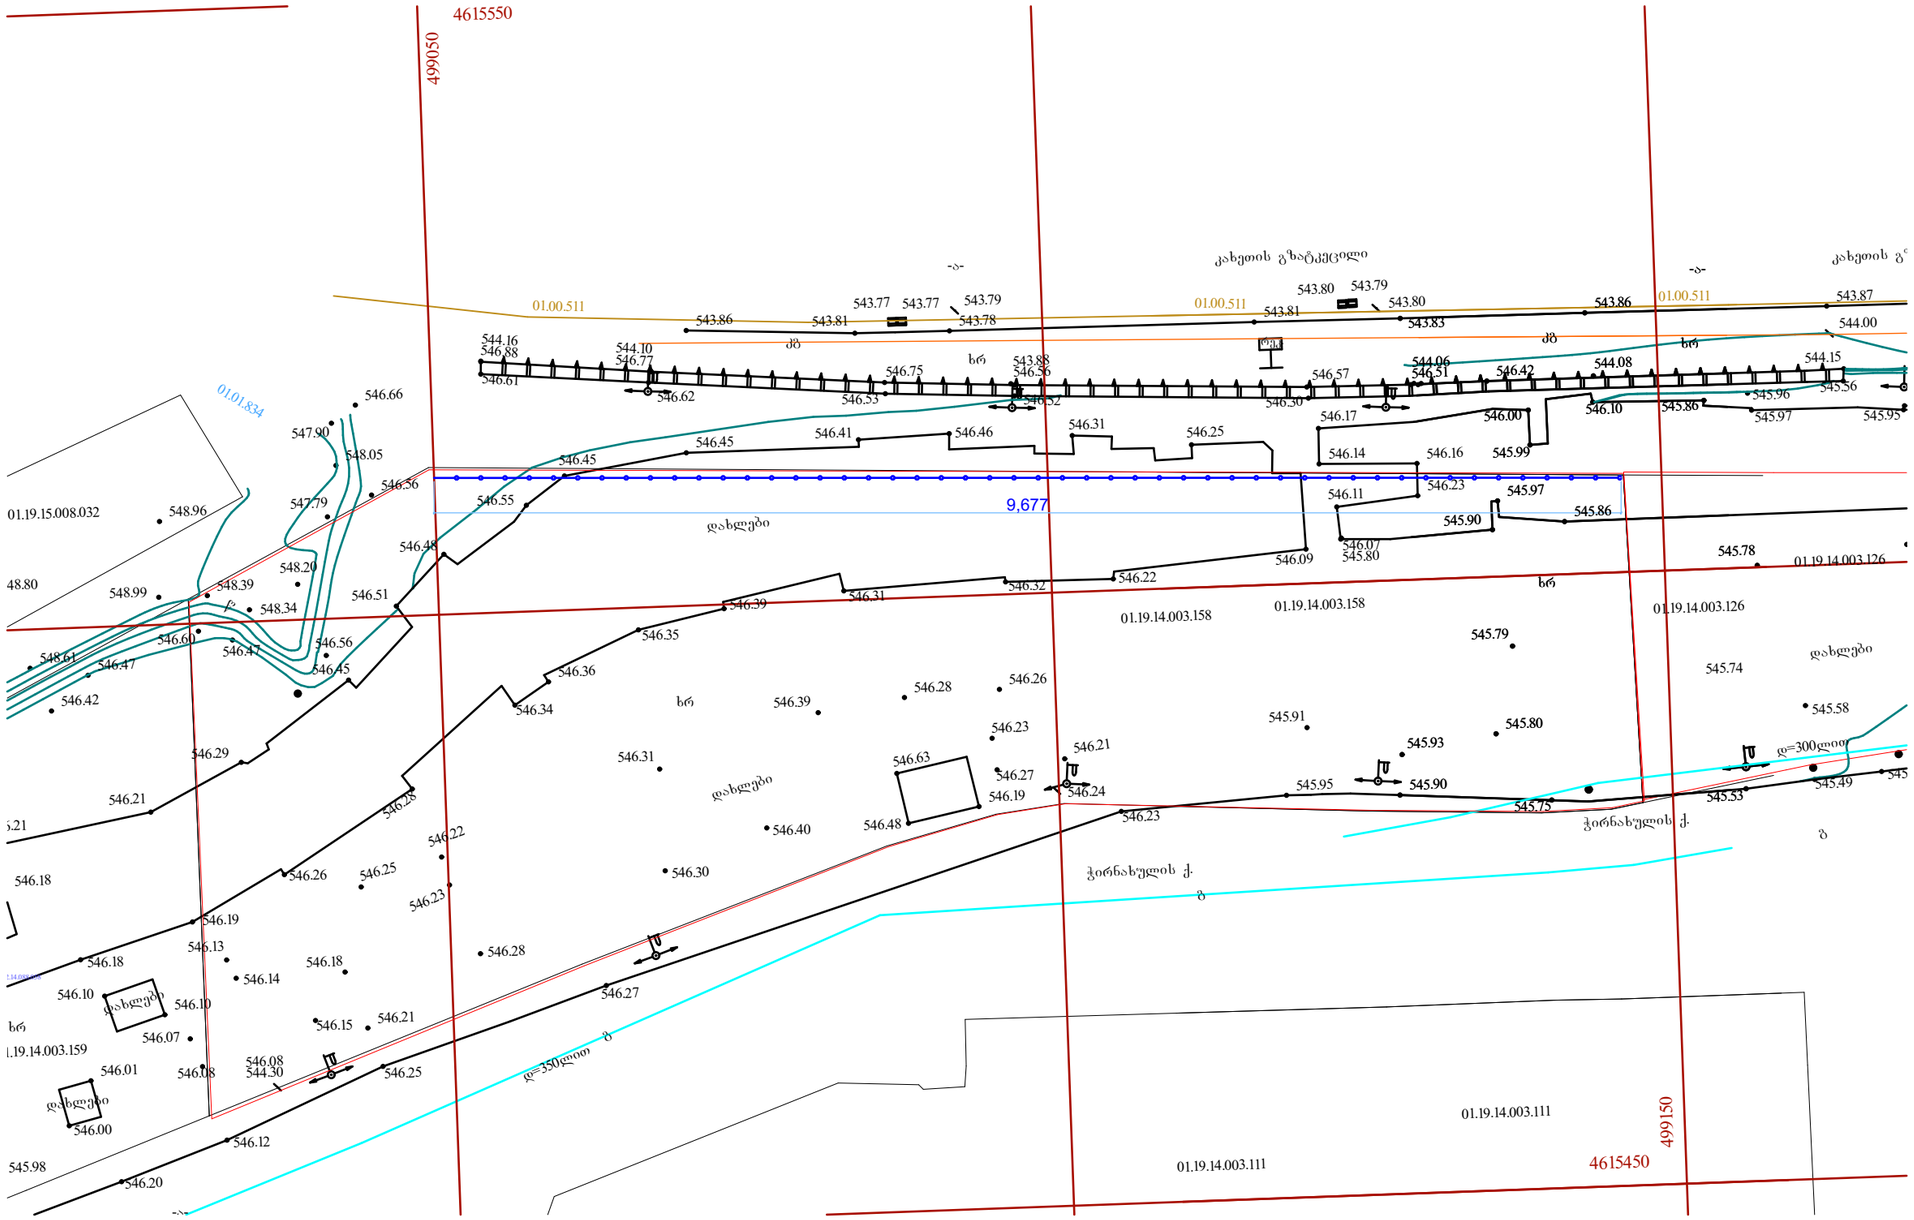

-2. Story 1:500