ტოპოგრაფიული გეგმა მ. 1 : 500



პირობითი აღნიშვნები

მიწათსარგებლობის პოლიგონების	ნაკვეთის საზღვარი	ბაზის	ორანჟერეა/მწვანეთი
კანალიზაციის	მავთული	მუხის	რკინის ან ბეტონ ბოძ
წყლის გაყვანილ	არაკი	ფოთლოვანი ხე	ელექტრო ბოძები
გაზის მილი	ფარდული	წიწვოვანი ხე	საბურავის. ჭაბი
ცხელი მილი	ბორე	ბაზილის ხე	ბოძ. ბოძები
სანიაღვრე	ძაბელი	ბუჩქი	ბოძ. ბოძები
	მელიორაციი	ცოცხალი ღობე	
	ოპორი	ხეების რიგი	

ტოპოგრაფიული ს/ა: 01.17.06.012.031		
დირექტორი		ა. ბელთიშვილი
დამკვეთი		ა. ბელთიშვილი
დამკვეთი N0418	მასშტაბი 1 : 500	10.08.2016



ფორმატი PAPER SIZE		პროექტის № PROJECT #
A-3		

პირობითი აღნიშვნები LEGEND

მანძილი საკადასტრო საზღვრამდე

დამკვეთი CLIENT	შპს "პოუერ-გრუპ 2000"	
პროექტი PROJECT	მრავალბინიანი საცხოვრებელი სახლი	
მისამართი ADDRESS	ისნის რაიონი	

	NAME	
დირექტორი	გ. ჭუმბურიძე	
მთ. არქიტექტორი	გ. ჭუმბურიძე	
ავტორი	გ. ჭუმბურიძე	
	რ.ჯანშიაშვილი	
მთ. კონსტრუქტორი	ს. პაპაშვილი	
დაამუშავა	ბ. კალანდაძე	

GRC Ltd
Digomi IV/18/48
Tbilisi, Georgia
T: 252 08 10
E mail: grc_studio@yahoo.com

არქიტექტურული ნაწილი
ARCHITECTURE

მასშტაბი SCALE	1:500	თარიღი DATE OF ISSUE	22.12.2016

ნახაზი DRWG.

გენგეგმა

რედაქტირება REVISIONS		
№	კორექტ. REV.	თარიღი DATE
1		
2		
3		
4		
5		
6		

ინდექსი INDEX	ფურც. PAGES

ფორმატი PAPER SIZE		პროექტის № PROJECT #
A-3		

პირობითი აღნიშვნები LEGEND

278

მანძილი საკადასტრო საზღვრამდე

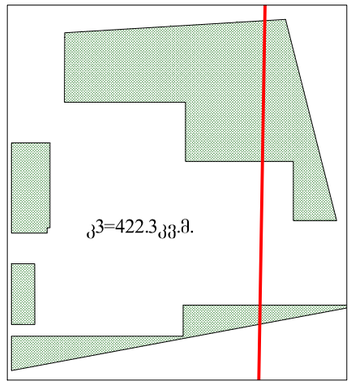

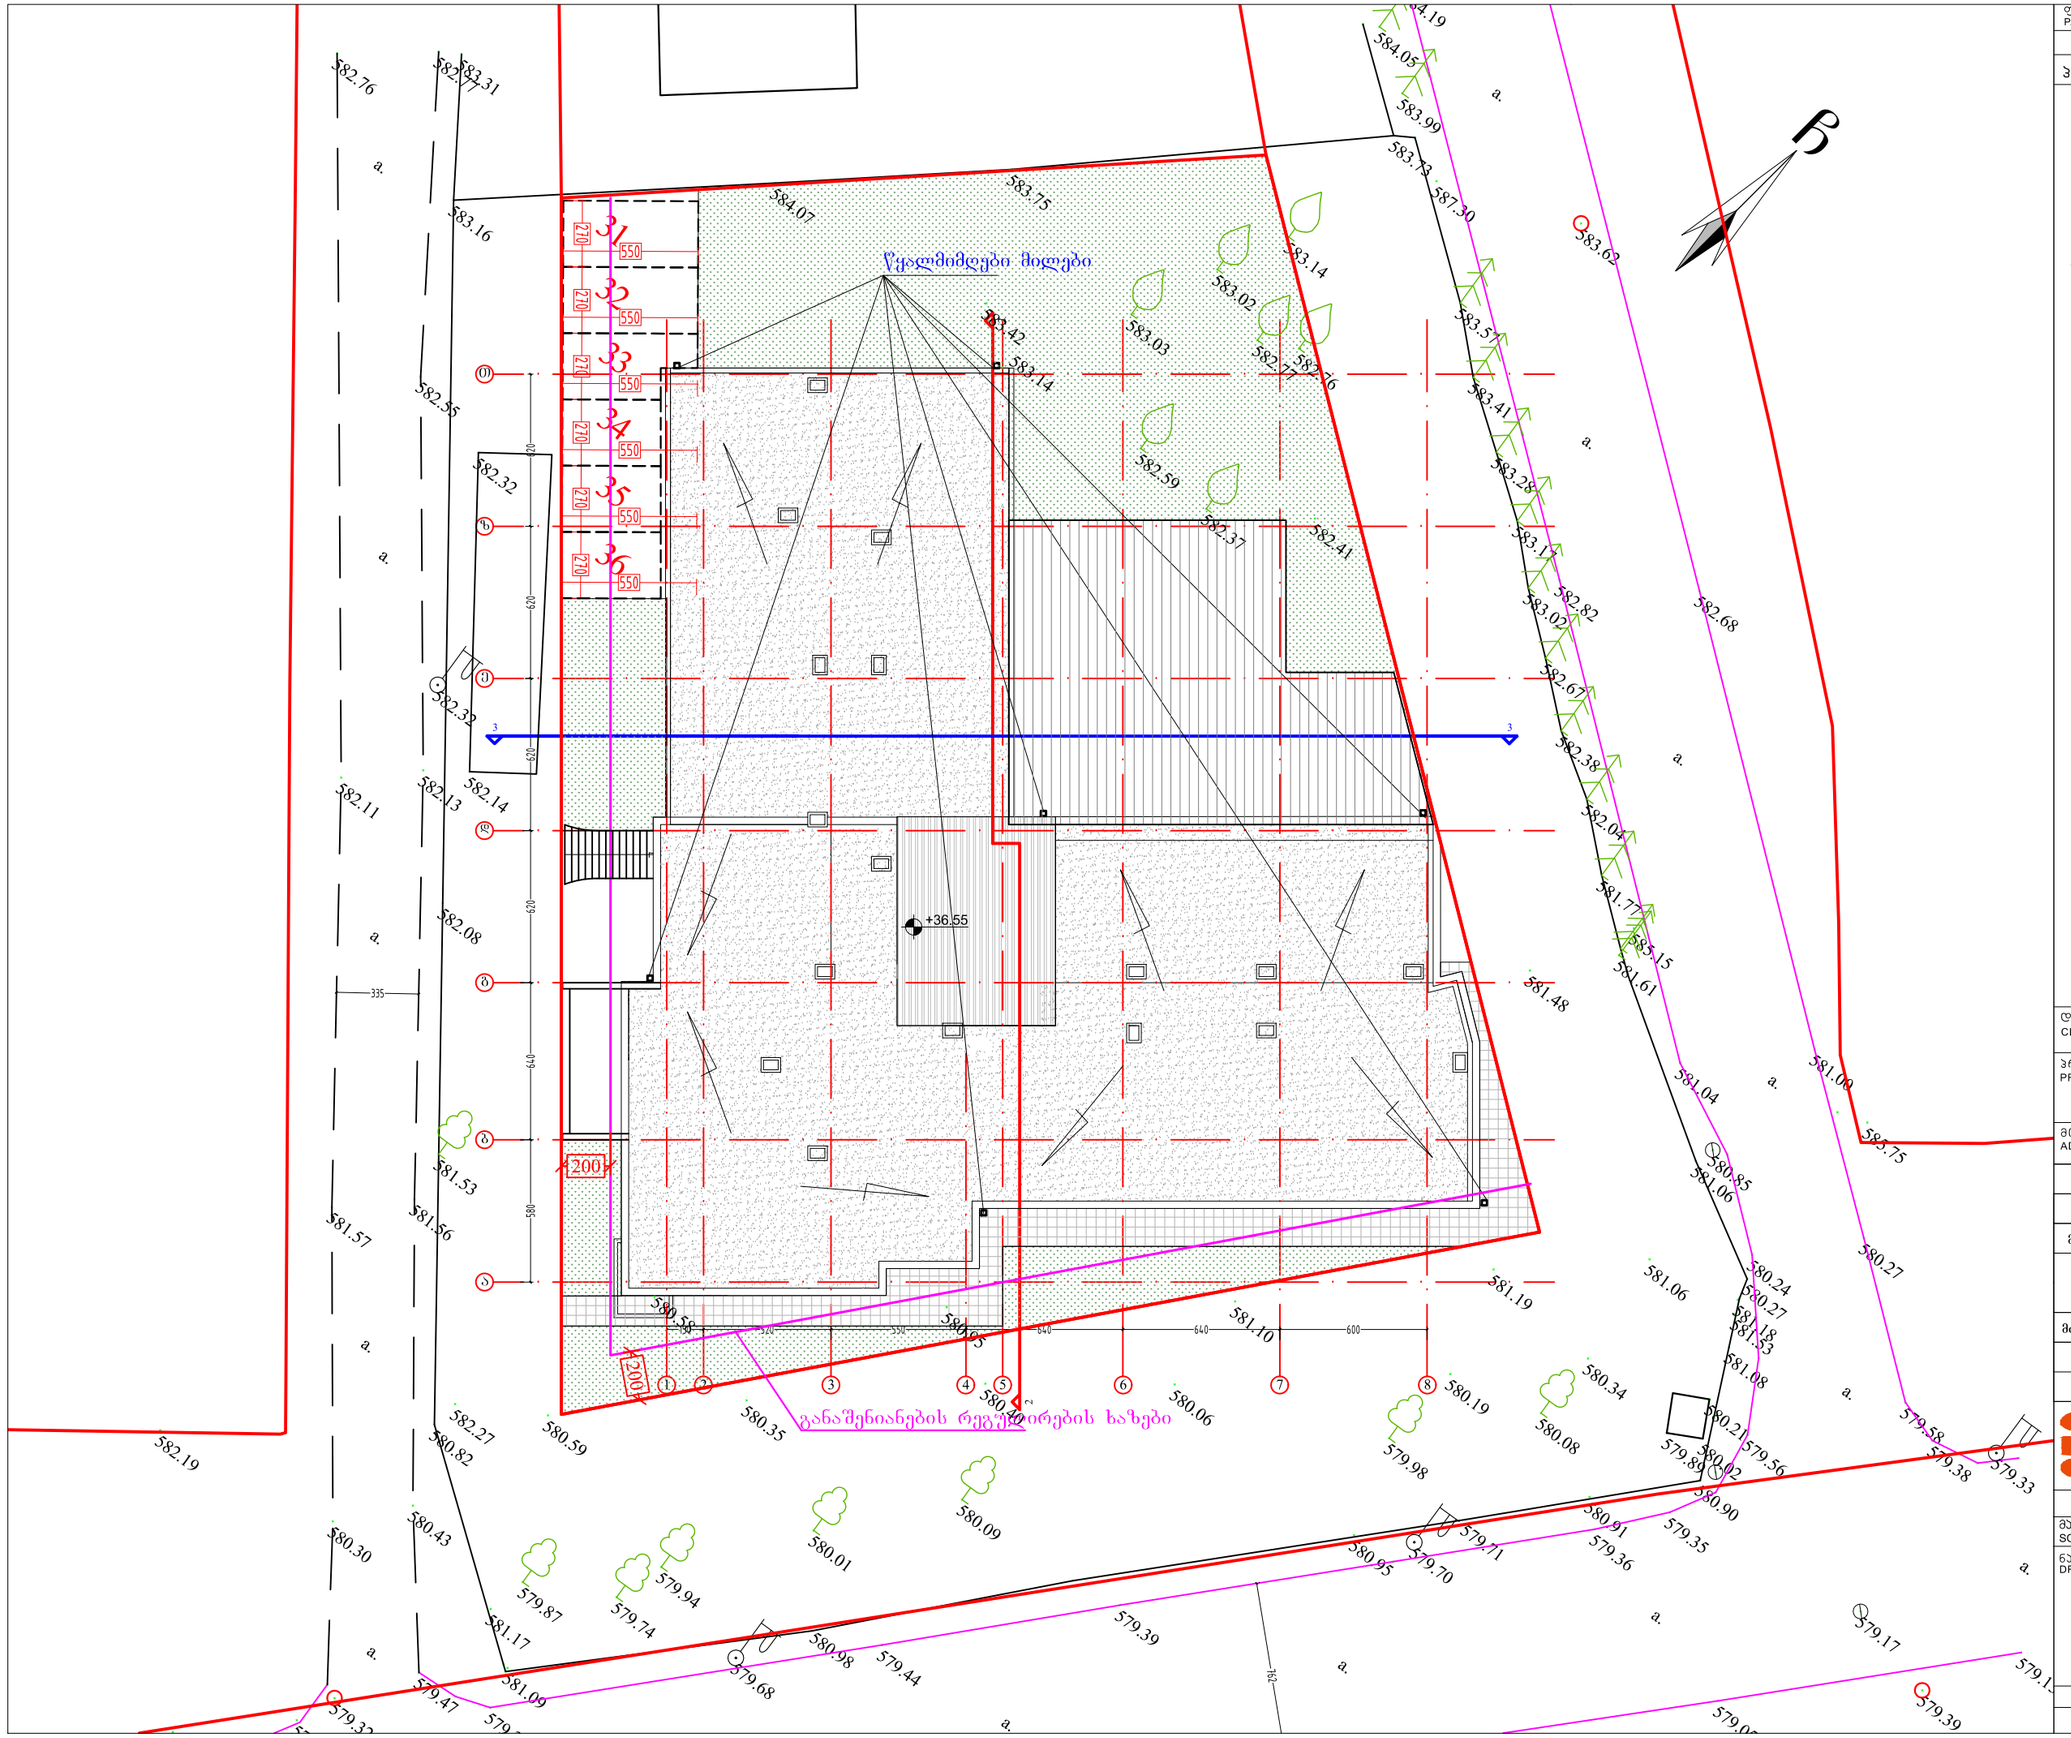
ქალმიმდები მილები
+36.55
+200
+200
განაშენიანების რეგულირების ხაზები
582.76
582.77
583.31
583.16
582.55
582.32
582.32
582.11
582.13
582.14
582.08
581.53
581.57
581.56
582.19
582.27
580.82
580.30
580.43
581.17
579.47
579.87
579.74
579.94
579.68
580.98
579.44
580.01
580.09
580.59
580.35
580.06
579.39
581.09
584.07
583.75
583.14
583.42
583.14
583.03
583.02
582.77
582.76
582.59
582.37
582.41
581.10
581.19
580.58
580.65
580.19
580.34
580.08
579.98
580.21
579.56
579.89
580.02
580.90
580.91
579.36
579.35
579.71
580.95
579.70
579.17
579.39
581.48
584.19
584.05
583.99
583.73
587.30
583.62
583.57
583.41
583.28
583.17
583.03
582.82
582.67
582.38
582.04
581.77
585.15
581.61
581.04
581.06
580.85
581.00
585.75
580.24
580.27
581.18
581.53
581.08
580.27
582.68
579.58
579.38
579.33
582.19
582.08
581.57
581.56
581.53
580.59
580.65
581.10
581.19
581.06
580.27
580.24
581.18
581.53
581.08
580.27
580.27
582.68
579.58
579.38
579.33
580.34
580.08
580.19