

ტექ. ეკონომიკური მაჩვენებლები

პროექტის სახელწოდება:

მრავალბინიანი საცხოვრებელი სახლი


მისამართი: ქალაქი თბილისი, ნუცუბიძის **IV** მ/რ, **N**13-ის მიმდებარედ; ქალაქი თბილისი, ნუცუბიძის **IV** მ/რ, კორპუსი **N**13-ის მიმდებარედ

ნახაზის დასახელება:

ფასადი 1 - 6 ღერძებში

თანამდებობა	გვარი	ხელმოწერა
არქიტექტორი	დ.პაპიძე	
არქიტექტორი	ლ.ხვიბლიანი	

მასშტაბი	1:200	ფურცელი	ფურცლის №
ფორმატი	A - 3	ა-300	ა-301
თარიღი	2020 წ.	გვერდი	28

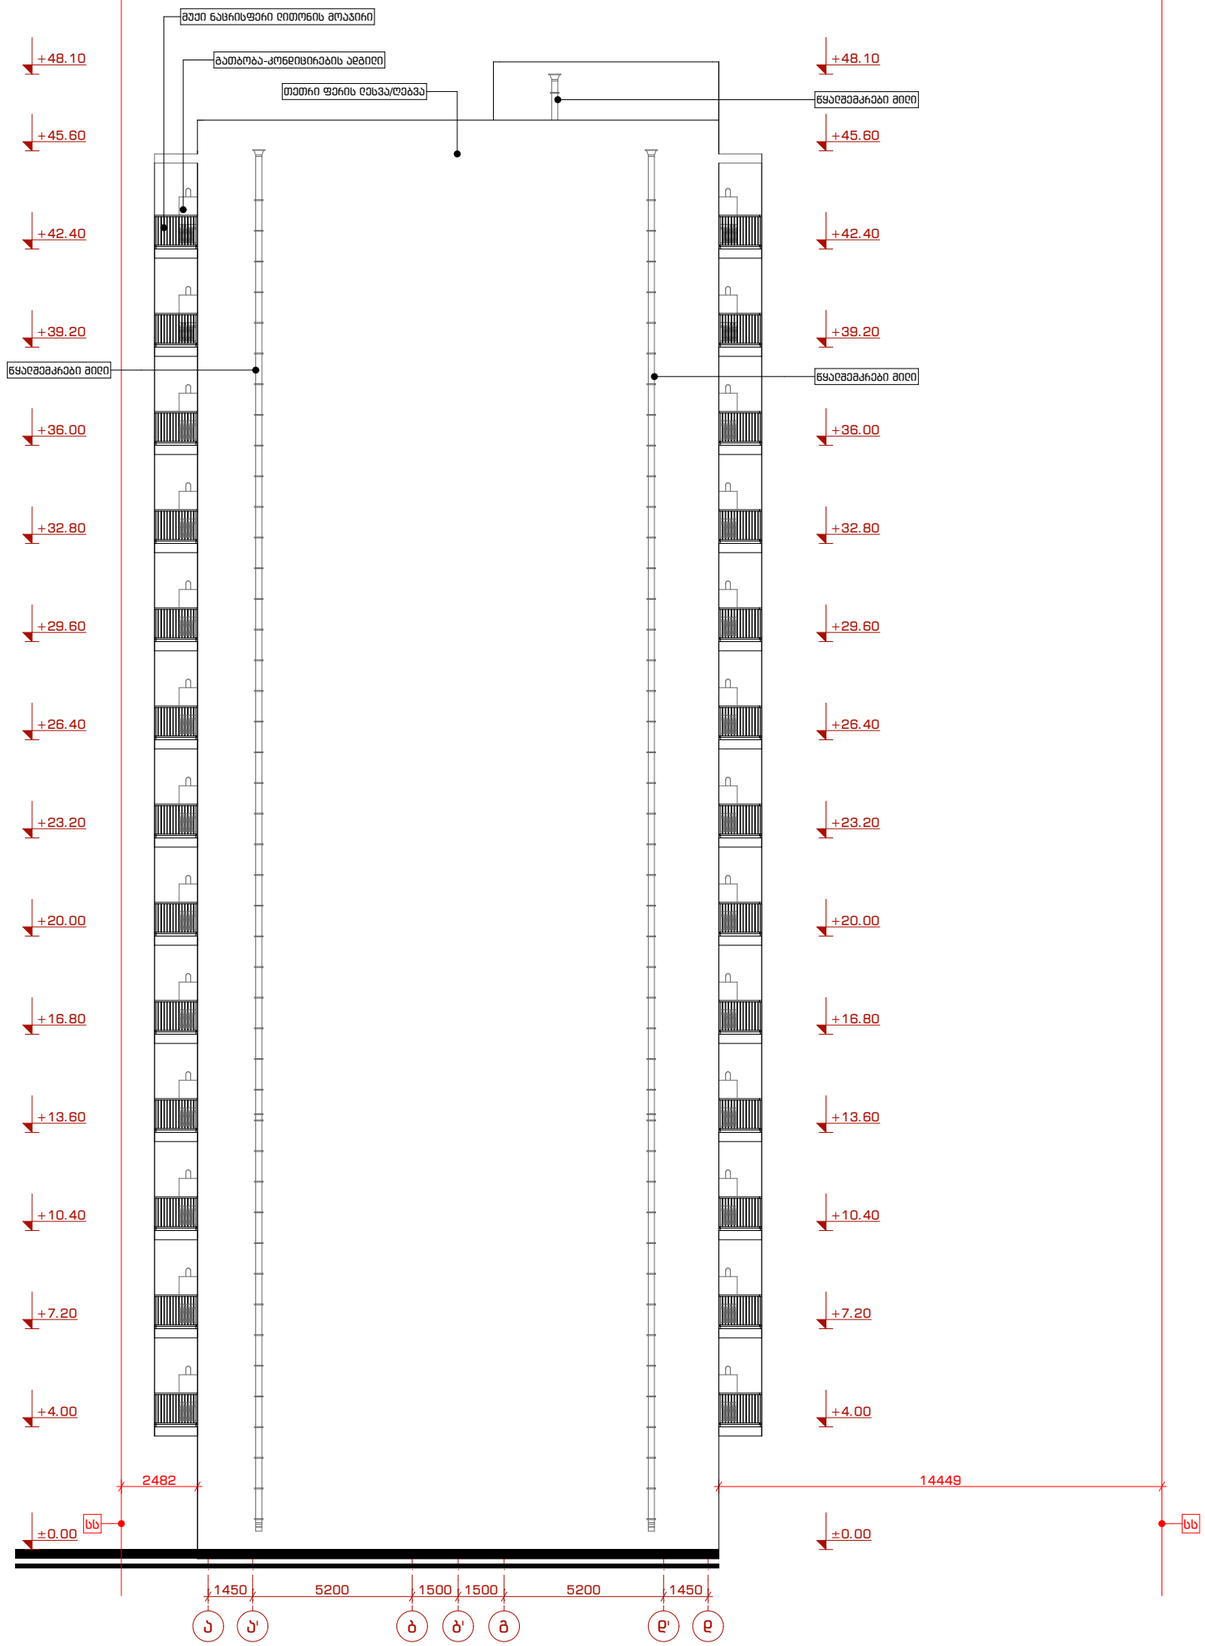

ტექ. ეკონომიკური მაჩვენებლები

პროექტის სახელწოდება:

მრავალბინიანი საცხოვრებელი სახლი


მისამართი: ქალაქი თბილისი, ნუცუბიძის **IV** მ/რ, **N**13-ის მიმდებარედ; ქალაქი თბილისი, ნუცუბიძის **IV** მ/რ, კორპუსი **N**13-ის მიმდებარედ

ნახაზის დასახელება:

ფასადი ა - დ ღერძებში

თანამდებობა	გვარი	ხელმოწერა
არქიტექტორი	დ.პაპიძე	
არქიტექტორი	ლ.ხვიბლიანი	

მასშტაბი	1:200	ფურცელი	ფურცელი №
ფორმატი	A - 3	ა-300	ა-302
თარიღი	2020 წ.	გვერდი	29

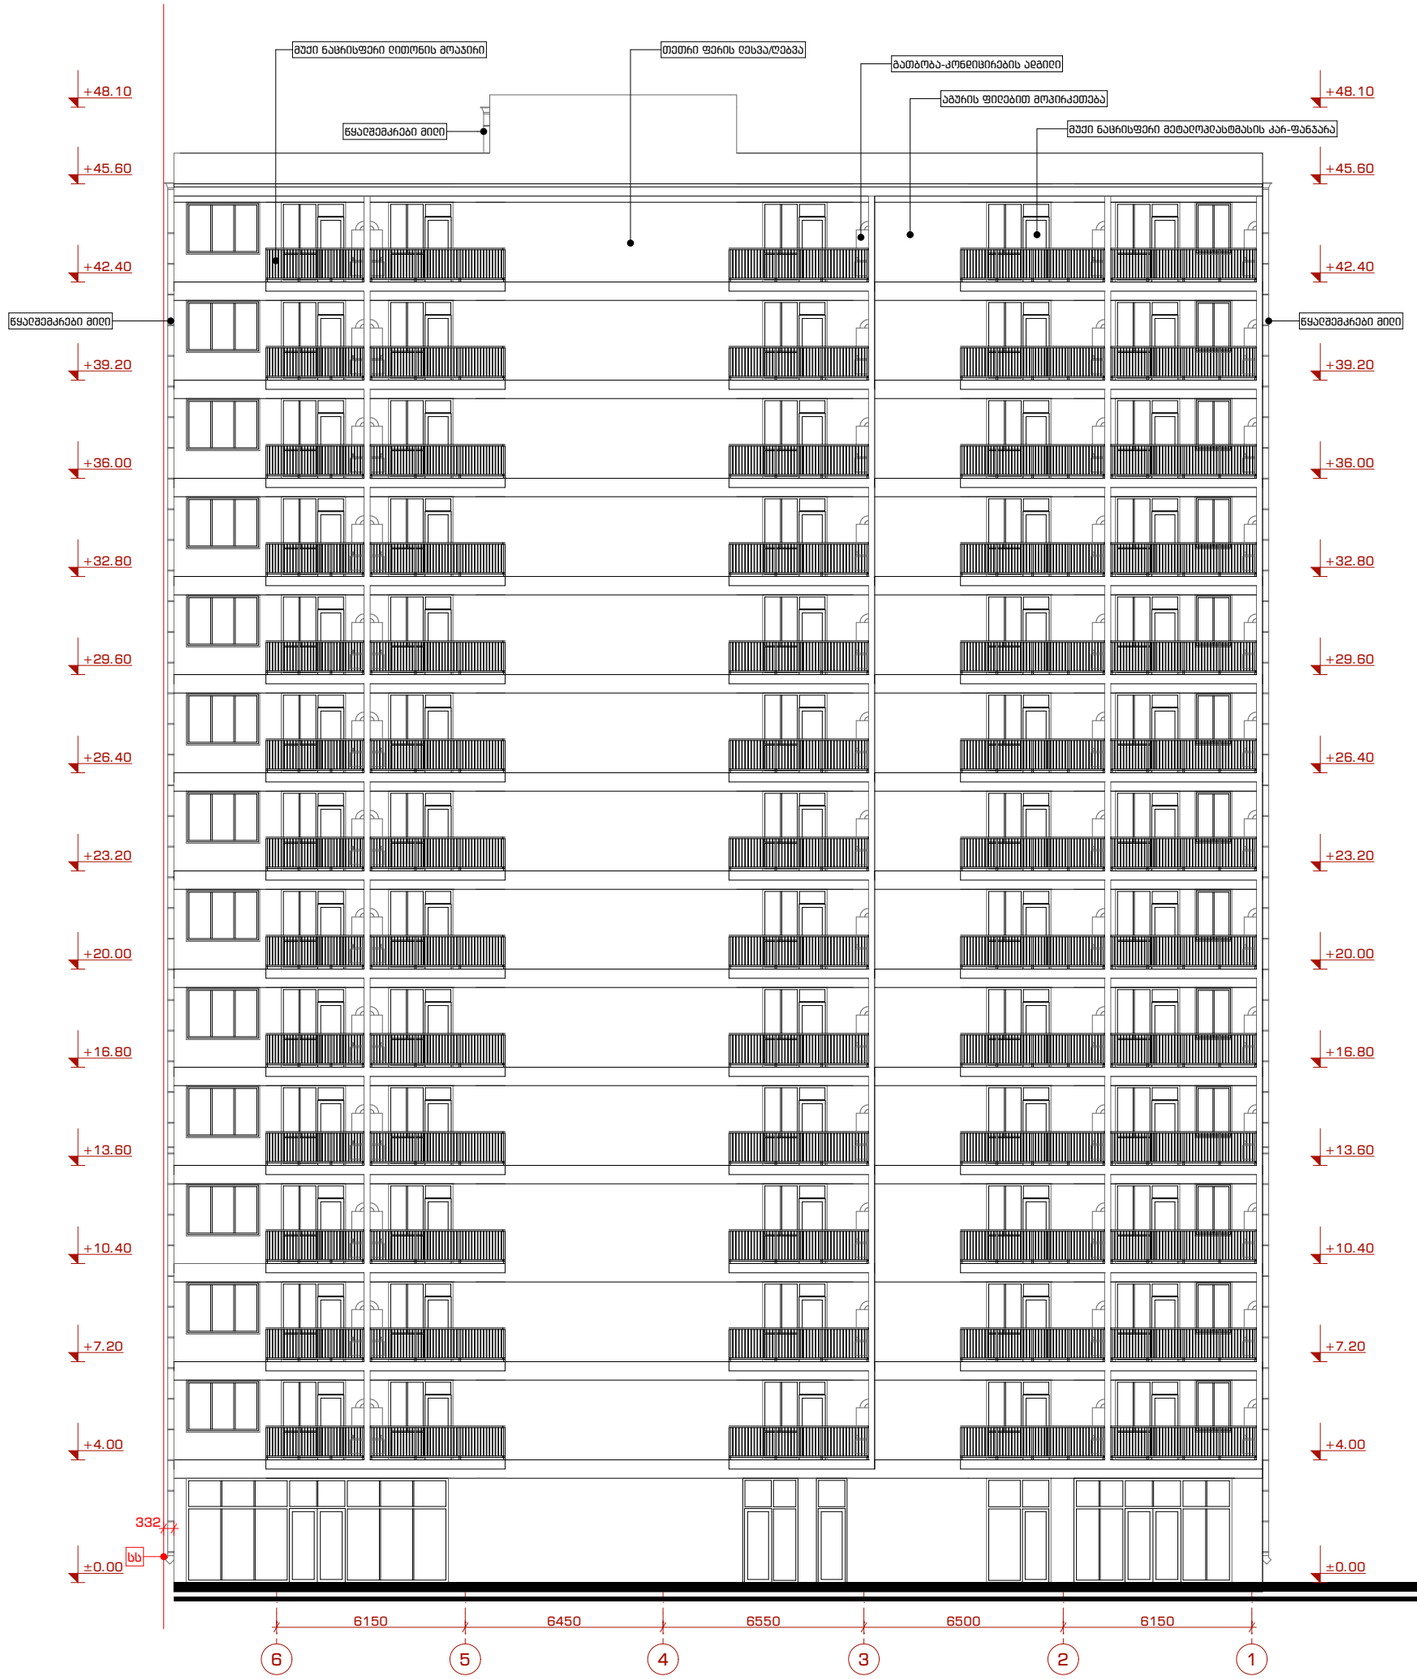

პროექტის სახელწოდება:

მრავალბინიანი საცხოვრებელი სახლი

მისამართი: ქალაქი თბილისი, ნუცუბიძის **IV** მ/რ, **N**13-ის მიმდებარედ; ქალაქი თბილისი, ნუცუბიძის **IV** მ/რ, კორპუსი **N**13-ის მიმდებარედ


ნახაზის დასახელება:

ფასადი 6 - 1 ღერძებში

თანამდებობა	გვარი	ხელმოწერა
არქიტექტორი	დ.პაპიძე	
არქიტექტორი	ლ.ხვიბლიანი	

მასშტაბი	1:200	ფურცელი	ფურცელი №
ფორმატი	A - 3	ა-300	ა-303
თარიღი	2020 წ.	გვერდი	30

ტექ. ეკონომიკური მაჩვენებლები

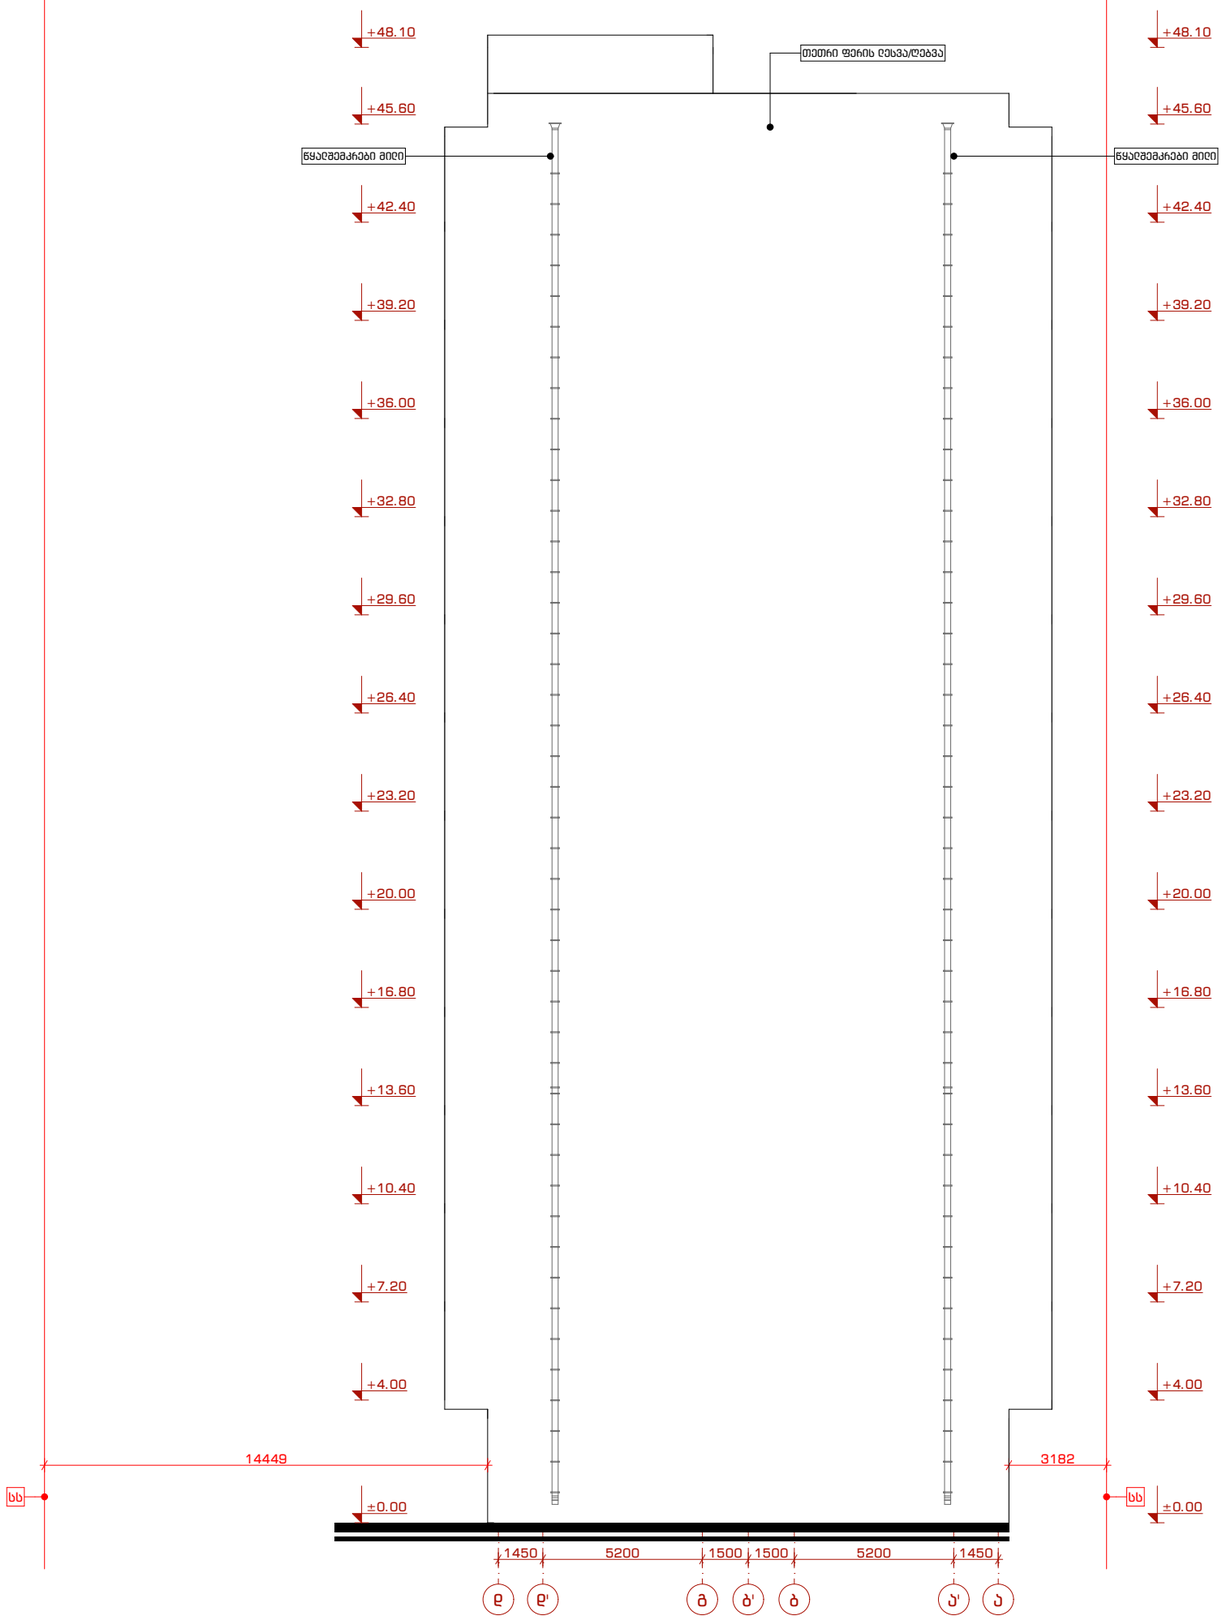

ტექ. ეკონომიკური მაჩვენებლები

პროექტის სახელწოდება:

მრავალბინიანი საცხოვრებელი სახლი

მისამართი: ქალაქი თბილისი, ნუცუბიძის **IV** მ/რ, **N**13-ის მიმდებარედ; ქალაქი თბილისი, ნუცუბიძის **IV** მ/რ, კორპუსი **N**13-ის მიმდებარედ

ნახაზის დასახელება:

ფასადი ე - ა ღერძებში

თანამდებობა	გვარი	ხელმოწერა
არქიტექტორი	დ.პაპიძე	
არქიტექტორი	ლ.ხვიბლიანი	

მასშტაბი	1:200	ფურცელი	ფურცელი №
ფორმატი	A - 3	ა-300	ა-304
თარიღი	2020 წ.	გვერდი	31