

ფასადი მ-ა ღერძებს შორის

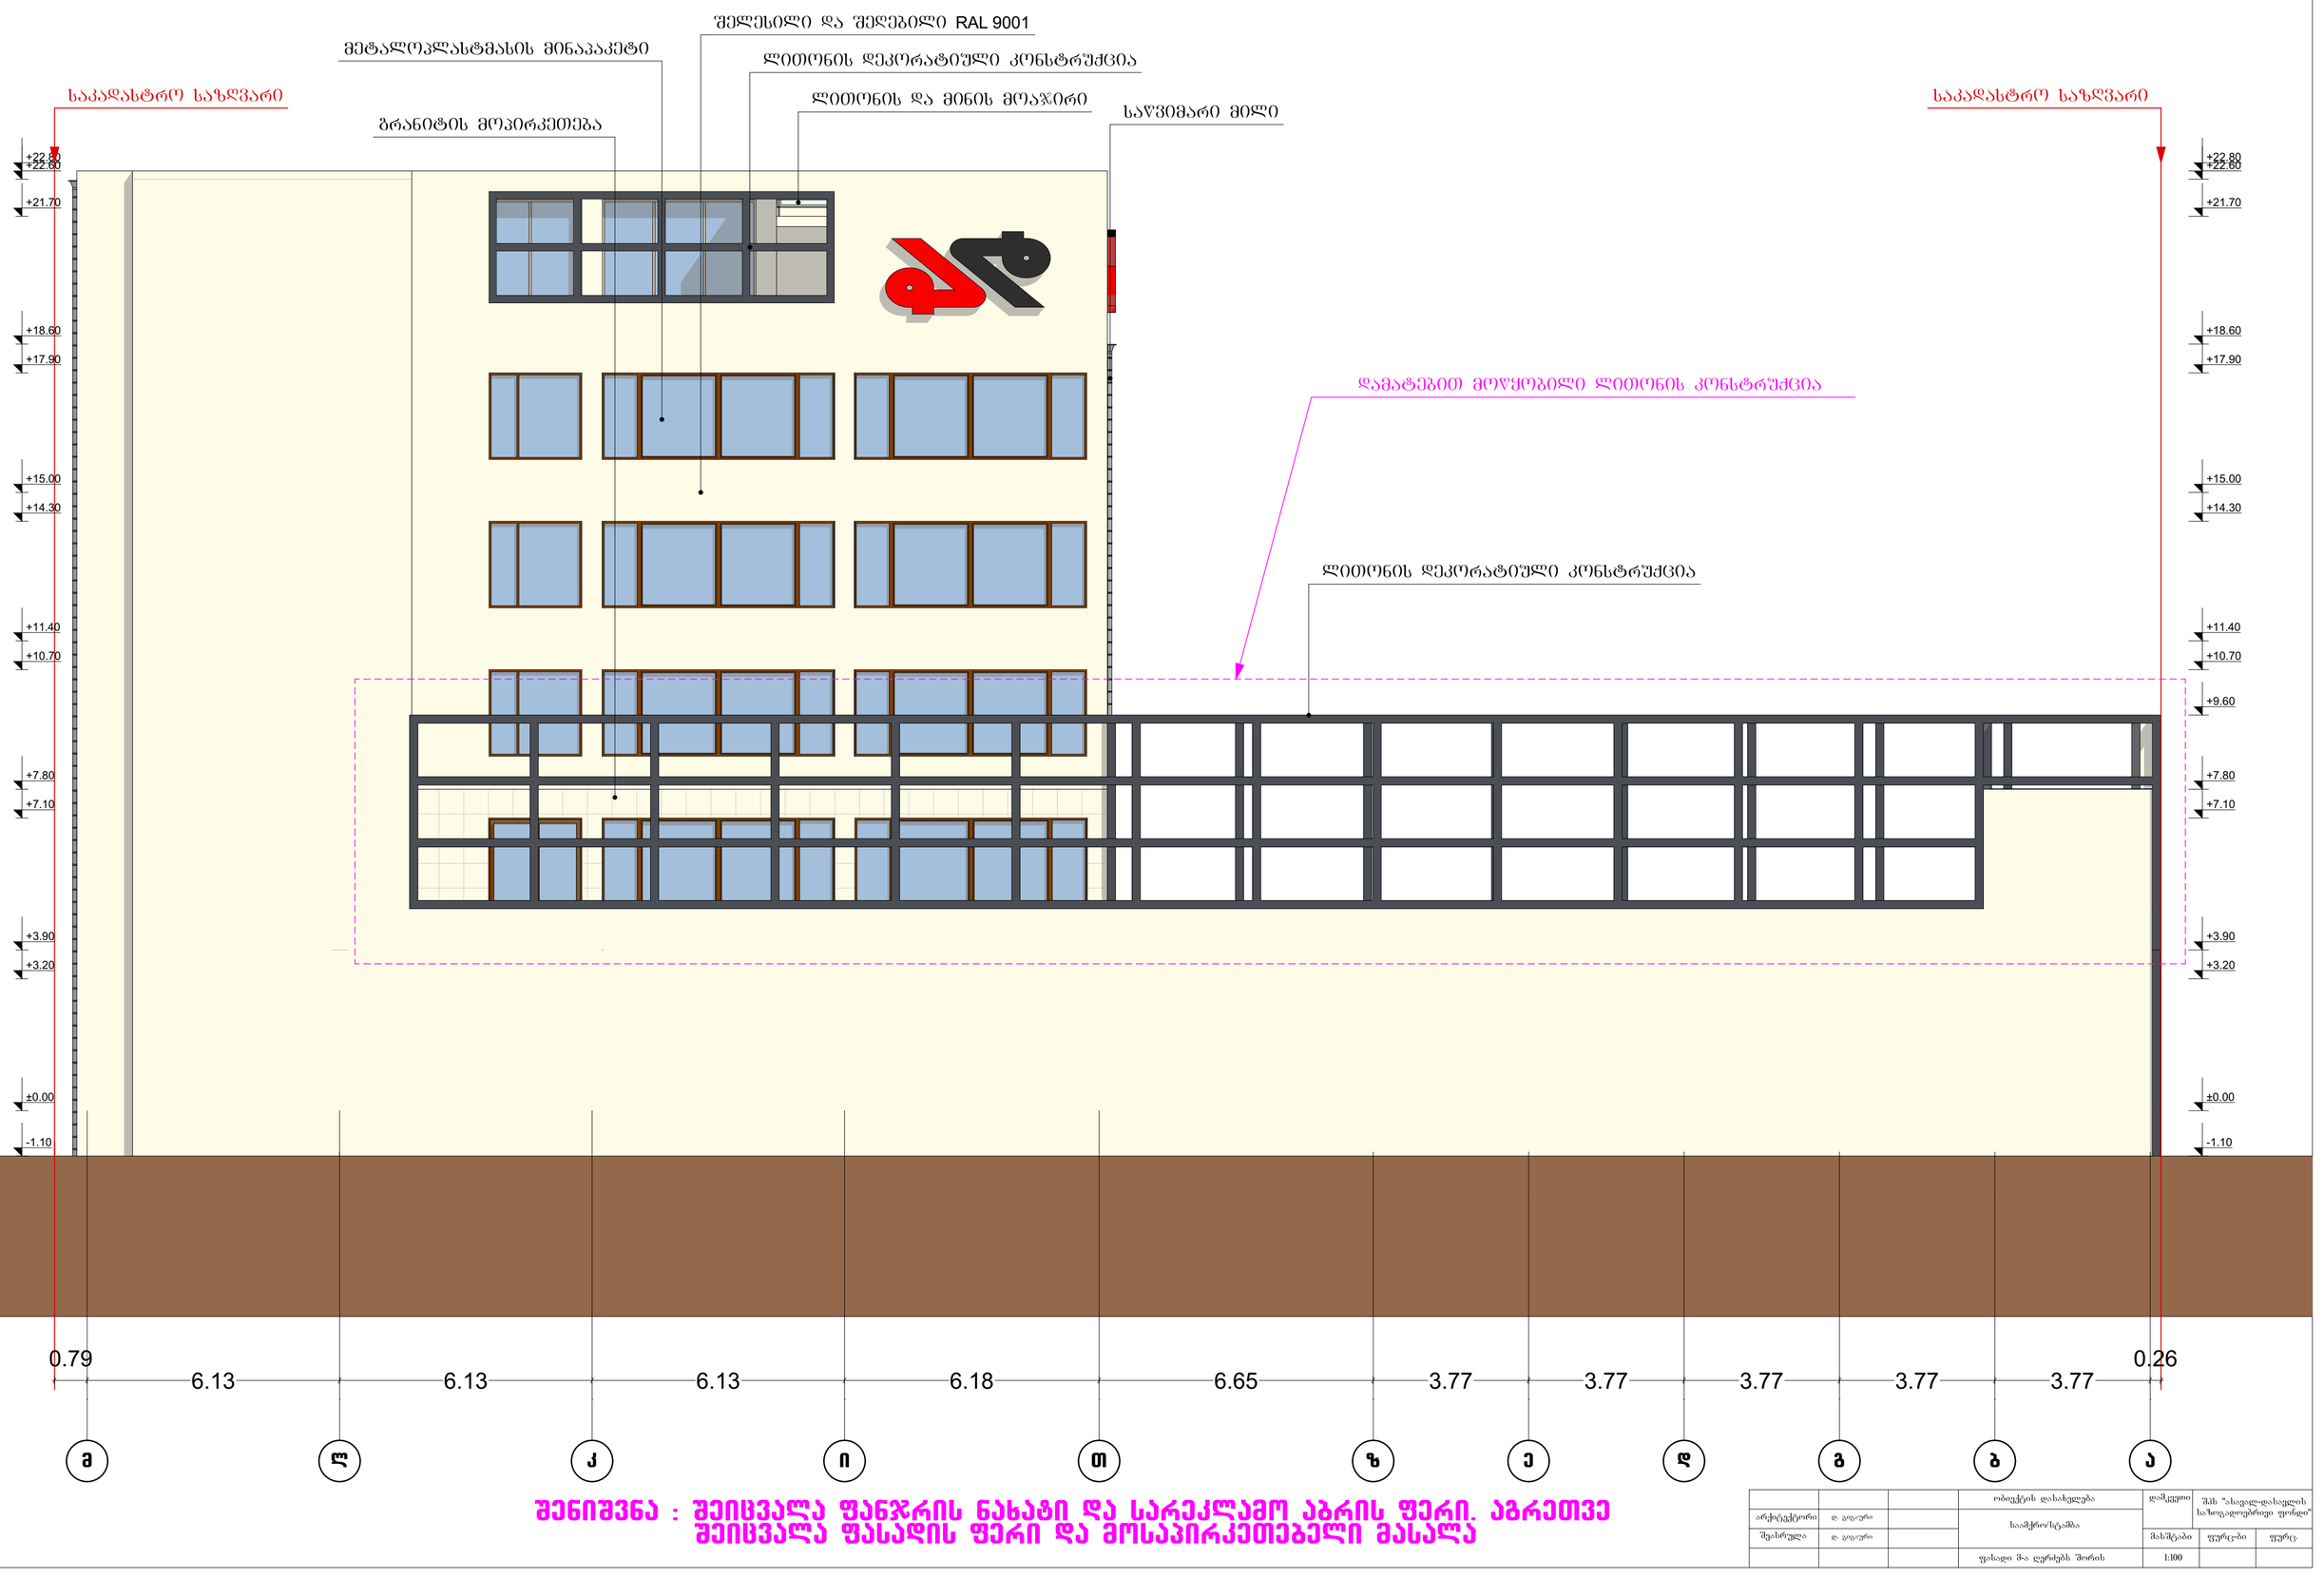

შენიშვნა : შეიცვალა ფანჯრის ნახატი და სარეკლამო აბრის ფერი. აგრეთვე შეიცვალა ფასადის ფერი და მოსაპირკეთებელი მასალა

			ობიექტის დასახელება	დამკვეთი	შპს "ახალგაზრდული საზოგადოებრივი ფონდი"
არქიტექტორი	დ. გიგური		სამშრომტანია		
შემხრული	დ. გიგური			მასშტაბი	ფურც-ბი / ფურც.
			ფასადი მ-ა ღერძებს შორის	1:100	

ფასადი 1-6 ღერძებს შორის

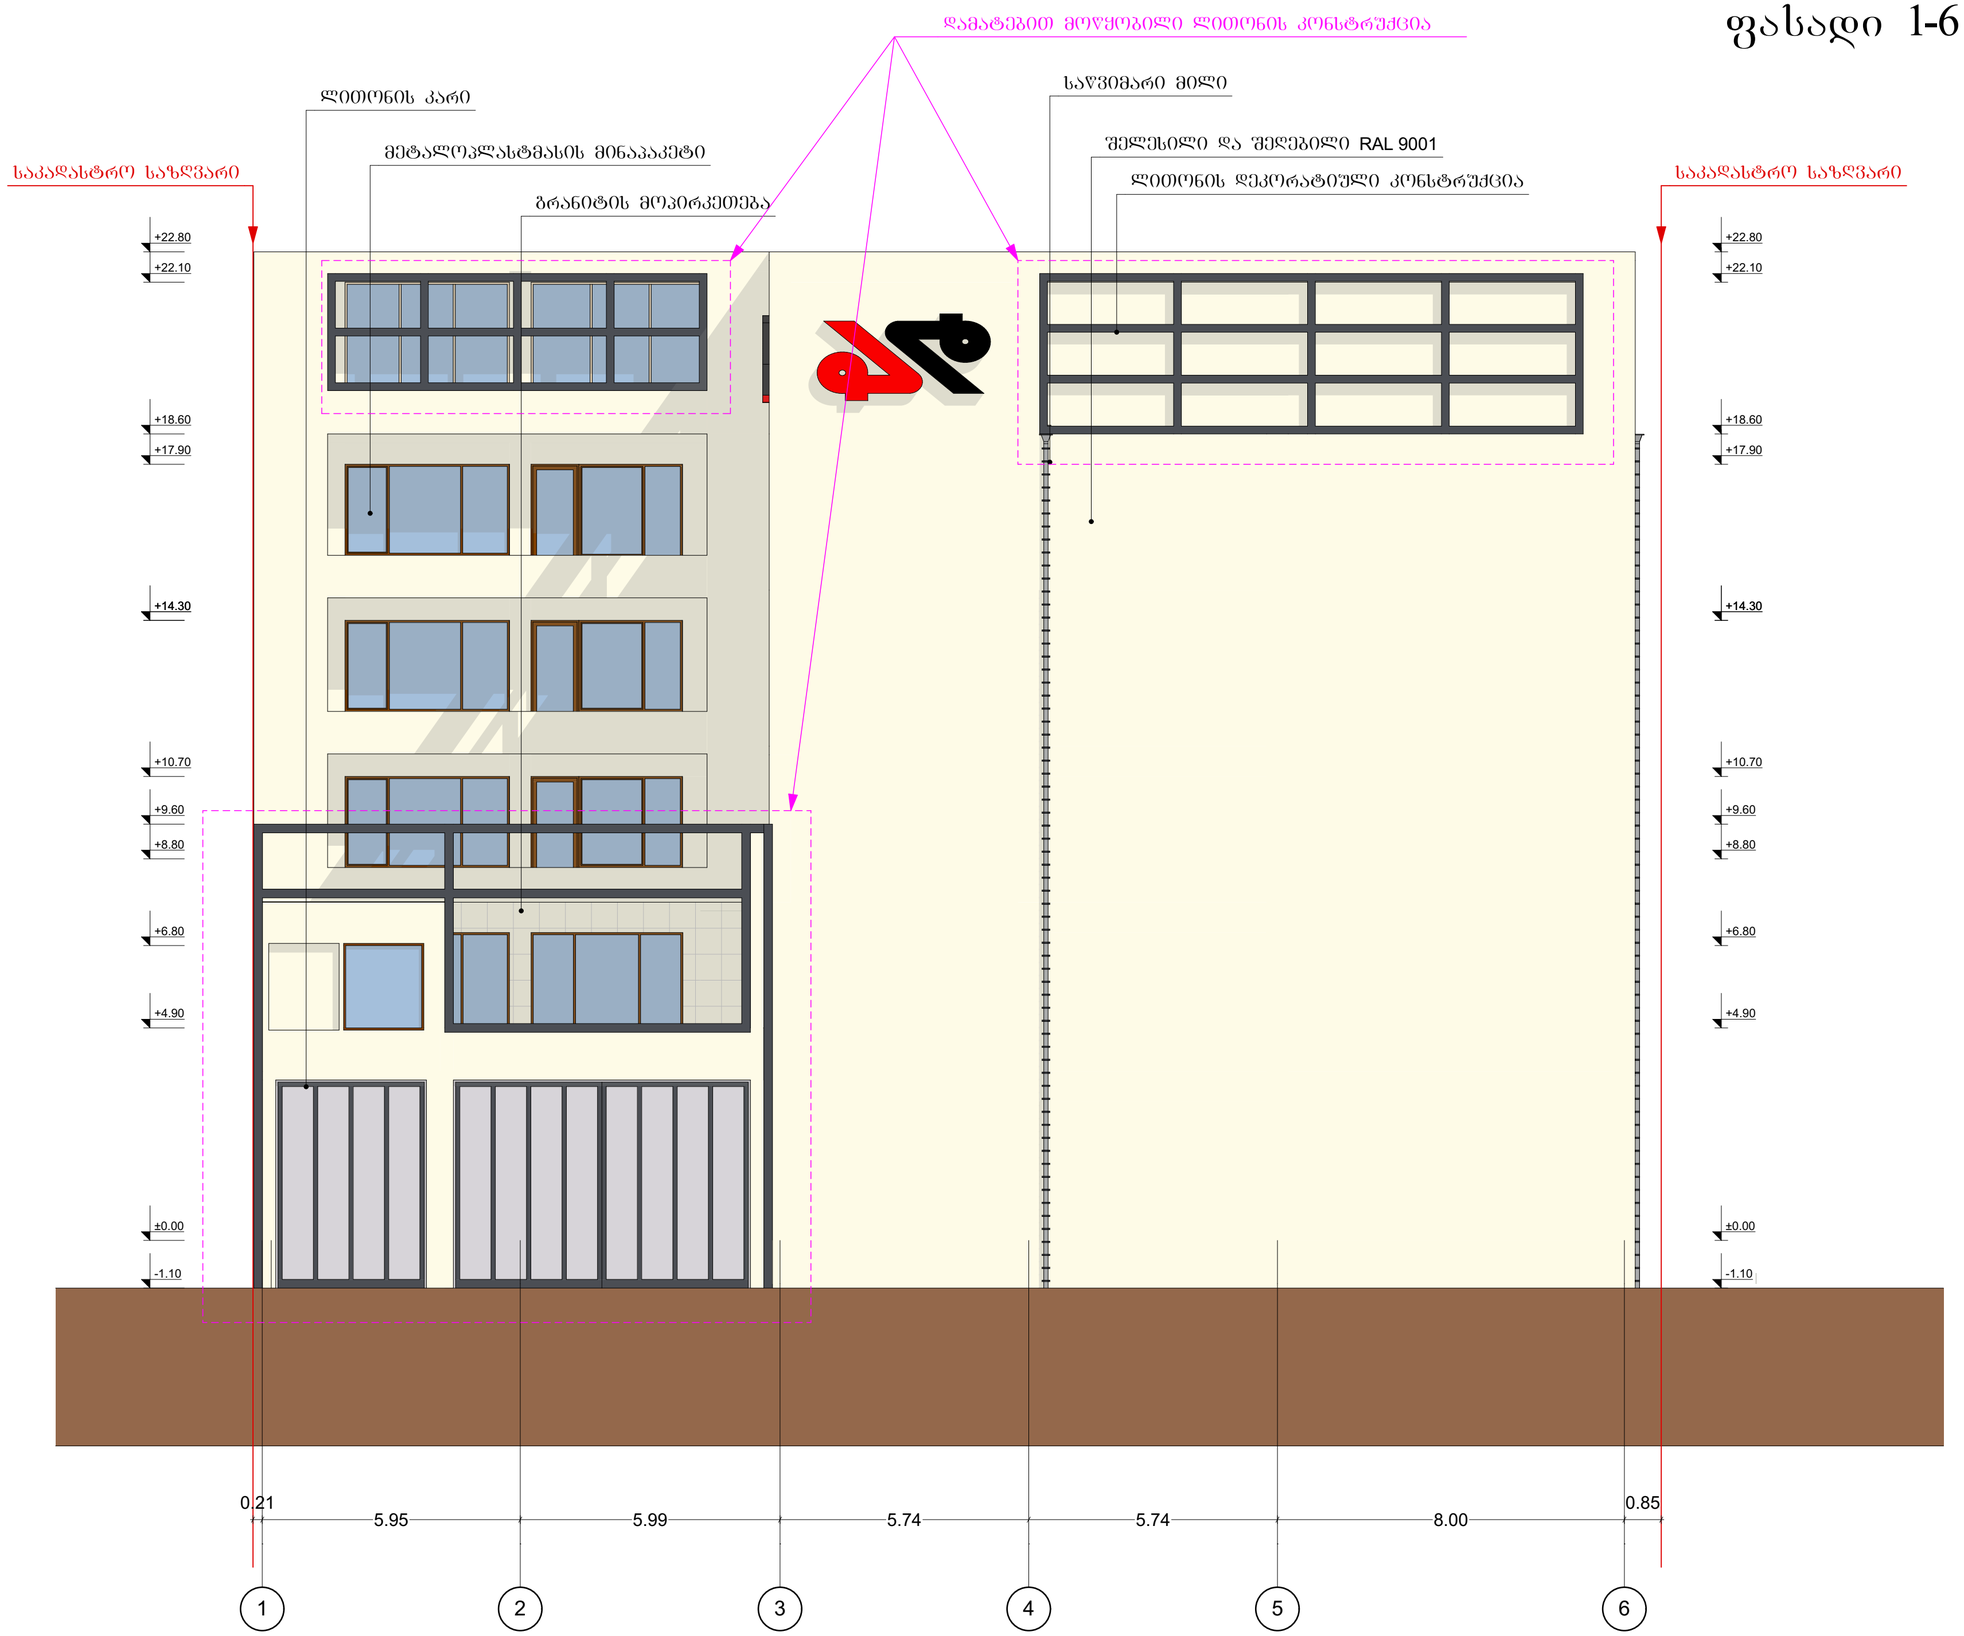

შენიშვნა : შეიცვალა ფანჯრის ნახატი და სარეკლამო აბრის ფერი. აგრეთვე შეიცვალა ფასადის ფერი და მოსაპირკეთებელი მასალა

			ობიექტის დასახელება	დამკვეთი	შპს "ახავალ-დასავლეთ საზოგადოებრივი ფონდი"
არქიტექტორი	დ. გიგური		საამქრო/სტაბია		
შეხრული	დ. გიგური			მასშტაბი	ფურც-ბი / ფურც.
			ფასადი 1-6 ღერძებს შორის	1:100	

ფასადი ა-მ ღერძებს შორის

საწვიმარი მილი

შელესილი და შეღებილი RAL 9001

ლითონის დეკორატიული კონსტრუქცია

მინაბლოკის შევსება

საკადასტრო საზღვარი

საკადასტრო საზღვარი

დამატებით მოწყობილი ლითონის კონსტრუქცია

დამატებით მოწყობილი ღობები მინაბლოკის შევსებით

+22.80
+22.10
+18.60
+17.90
+14.30
+10.70
+9.60
+8.80
+6.80
+4.90
±0.00
-1.10


0.28 | 3.77 | 3.77 | 3.77 | 3.77 | 3.77 | 6.65 | 6.18 | 6.13 | 6.13 | 6.13 | 0.85

ა ბ გ დ ე ზ თ ი კ ლ მ

შენიშვნა : შეიცვალა ფასადის ფერი და მოსაპირკეთებელი მასალა

			ობიექტის დასახელება	დამკვეთი	შპს "ახალგორ-დასავლეთ საზოგადოებრივი ფონდი"
არქიტექტორი	დ. გიორგი		საამქრო/სტაბა		
შეასრულა	დ. გიორგი			მასშტაბი	ფურც-ბი / ფურც.
			ფასადი ა-მ ღერძებს შორის	1:100	

ფასადი 6-1 ღერძებს შორის

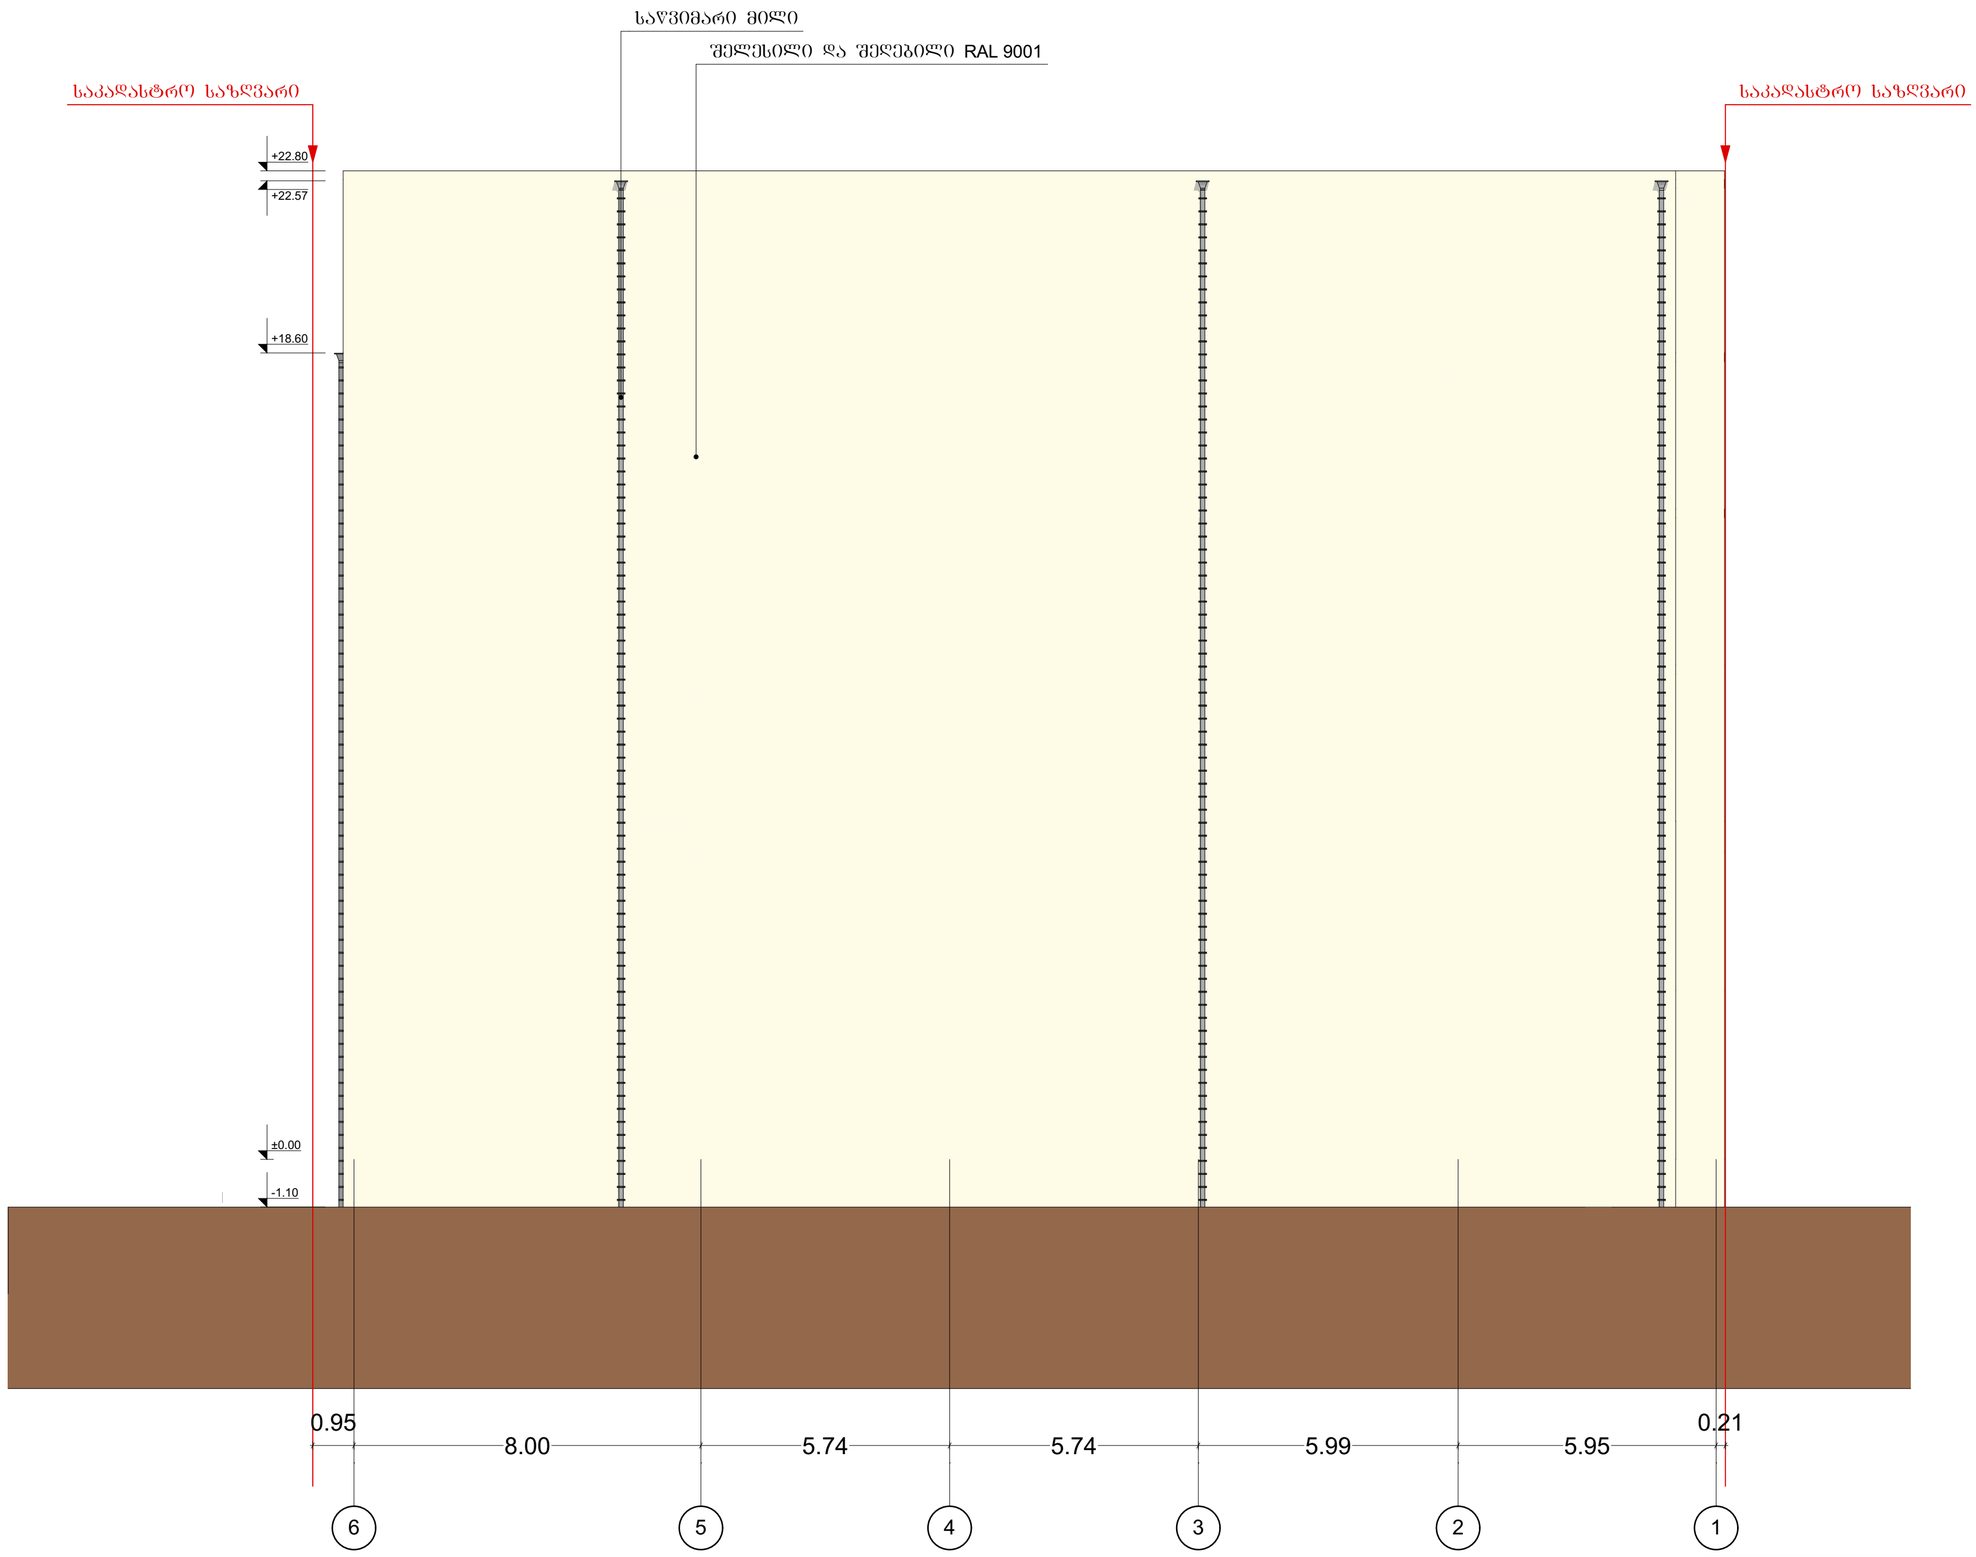

შენიშვნა : შეიცვალა ფასადის ფერი და მოსაპირკეთებელი მასალა

			ობიექტის დასახელება	დამკვეთი	შპს "ასავალ-დასავლის საზოგადოებრივი ფონდი"	
არქიტექტორი	დ. გიგური		საამქრო/სტუმარი			
შესრულა	დ. გიგური			მასშტაბი	ფურც-ბი	ფურც.
			ფასადი 6-1 ღერძებს შორის	1:100		