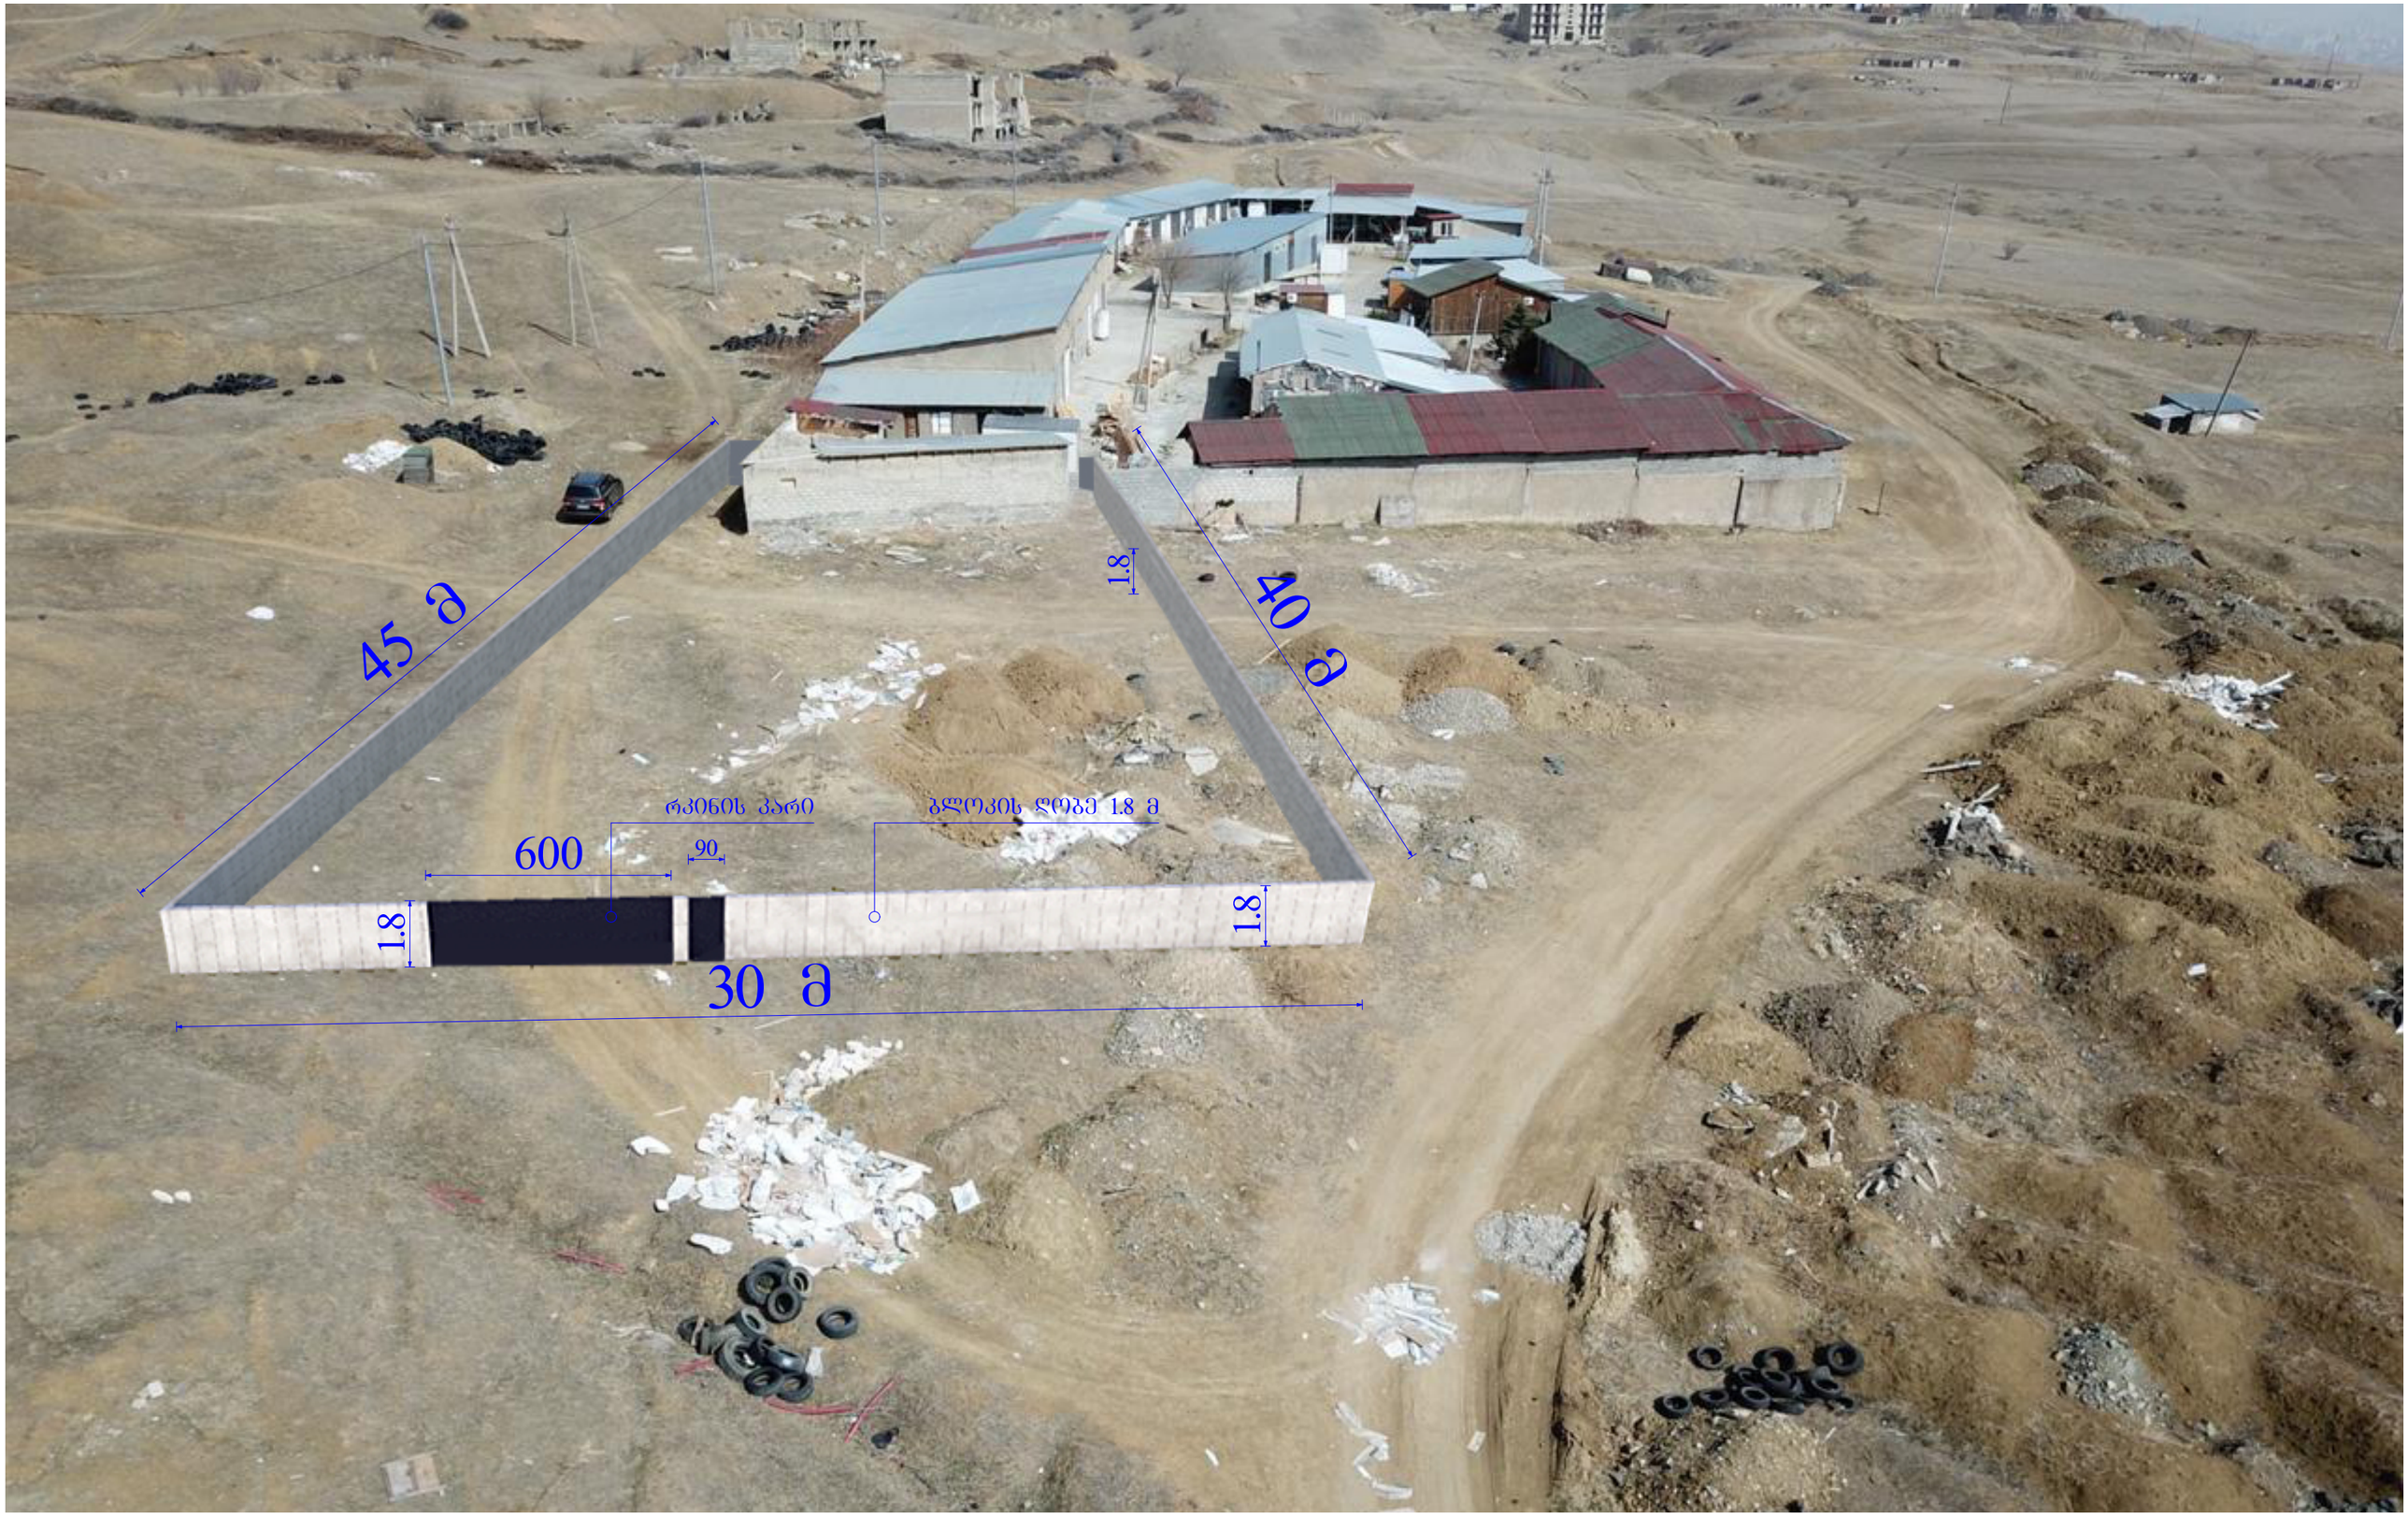
45 მ
40 მ
1.8
რკინის კარი
ბლოკის ღობე 1.8 მ
600
90
1.8
1.8
30 მ