ჭრილი 1 - 1

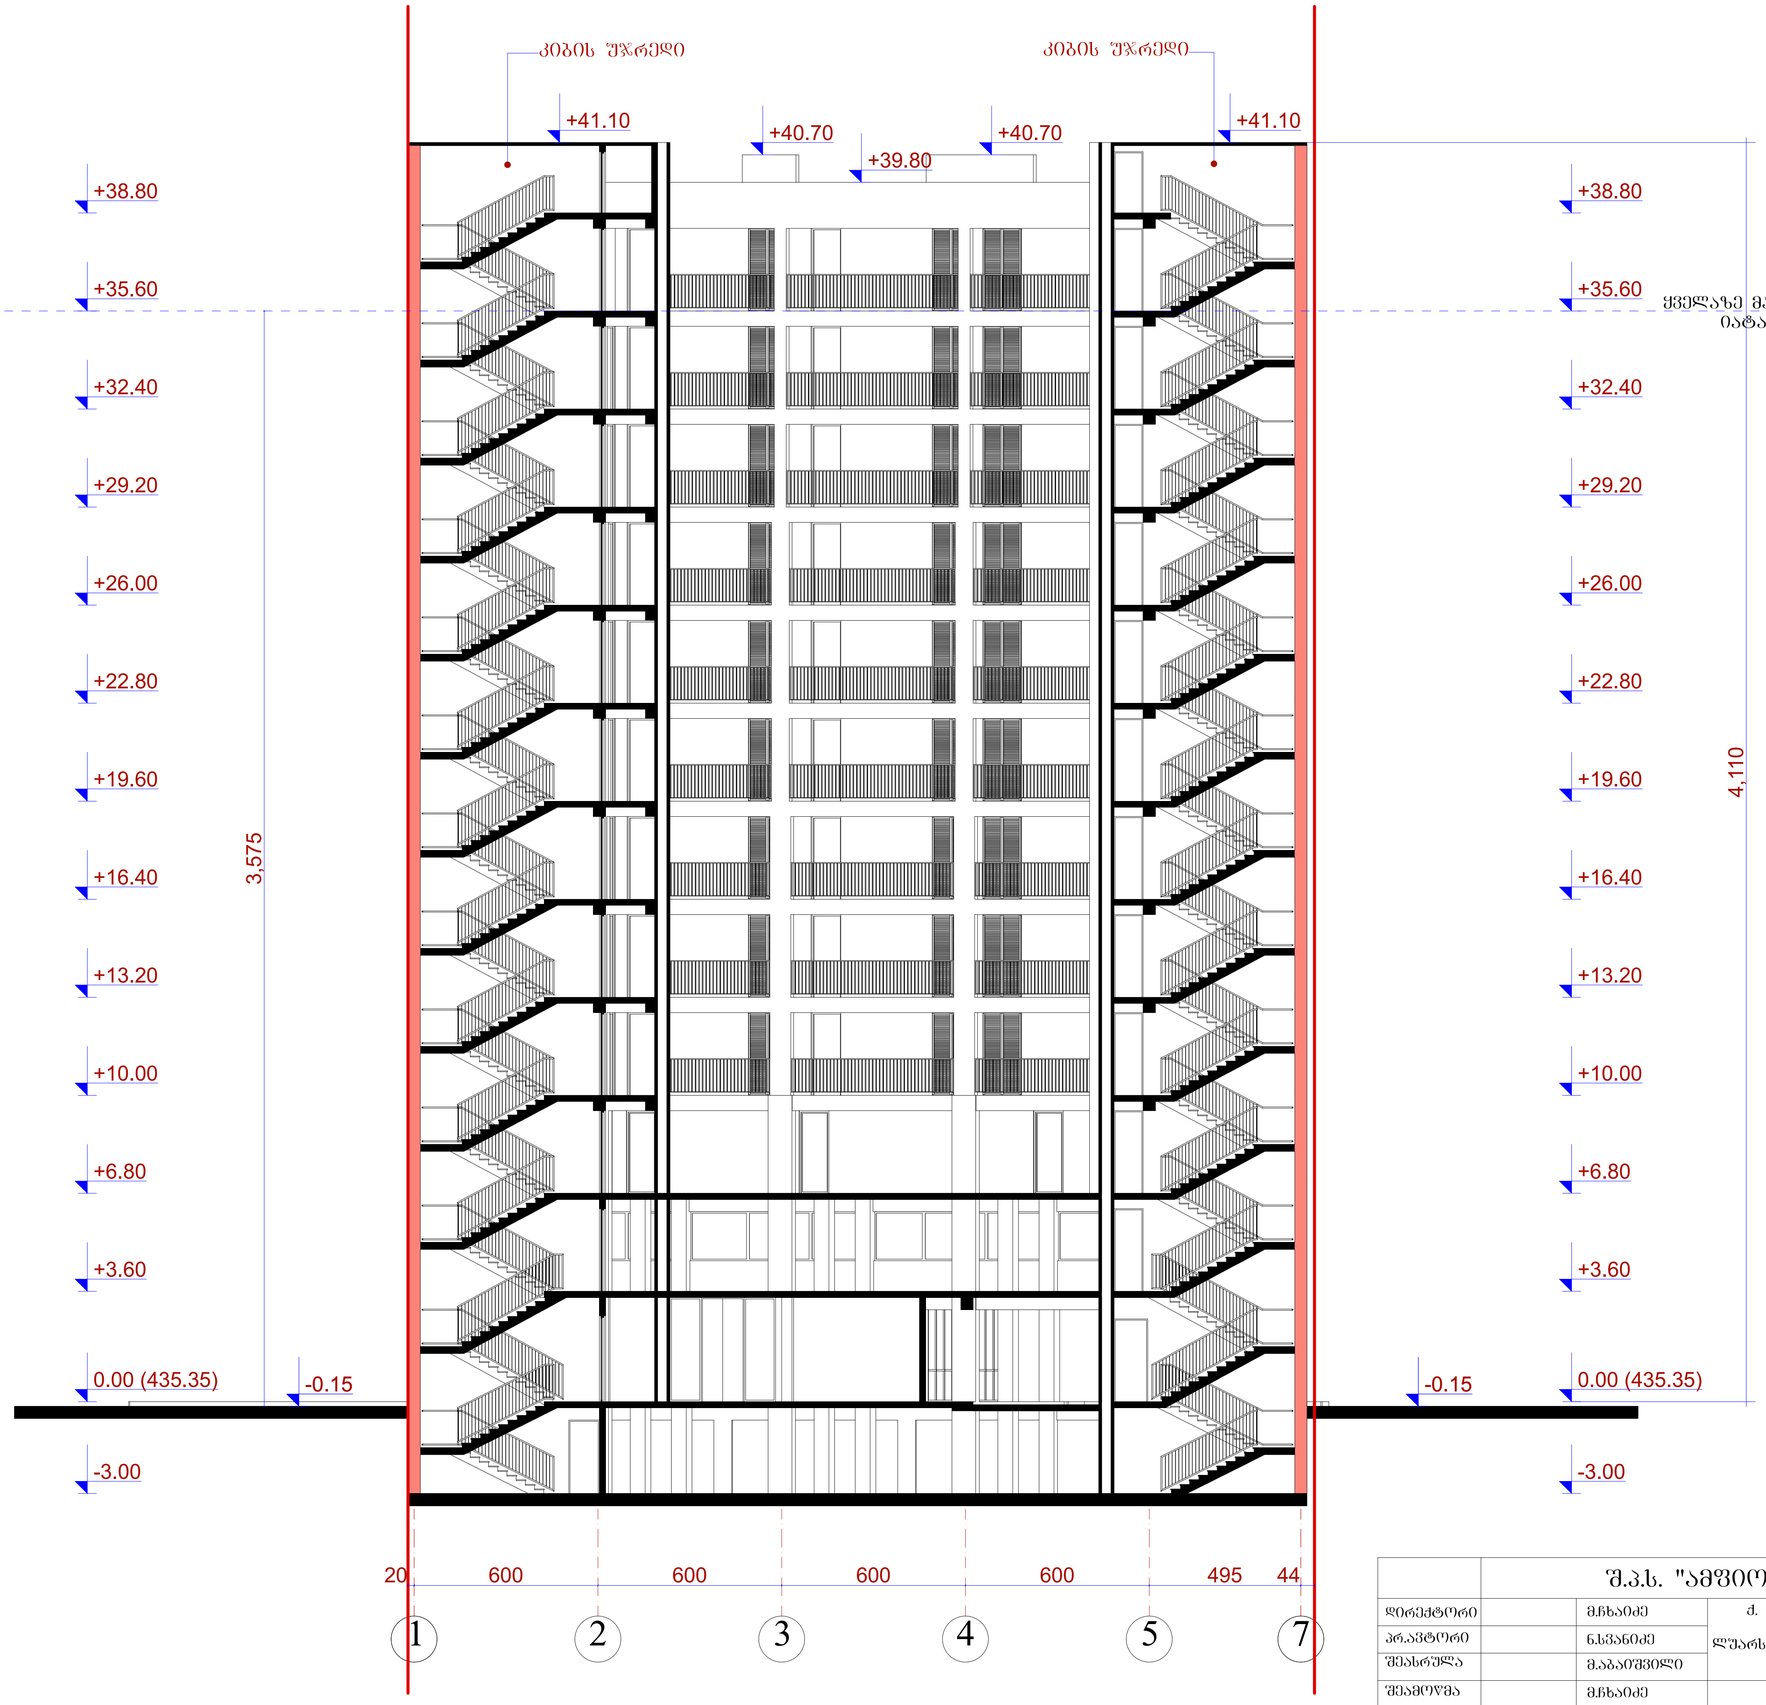

	შ.პ.ს. "ამფითეატრი"					
დირექტორი		გ.ჩხაიძე	ქ. თბილისი, სოფ.დიღომი, „ჩიღვირები", ლუარსაბ ანდრონიკაშვილის ქ. №1 ს/კ 01.72.14.055.144			
არქიტექტორი		ნ.სვანიძე				
შემსრულებელი		მ.აბაიშვილი				
შემოწმებული		გ.ჩხაიძე	მ 1:100	სტადია	ფურც.	ფურც.რ.
			ჭრილი 1-1	პრ.		
				ნაბეჭდის №		

ჭრილი 2 - 2

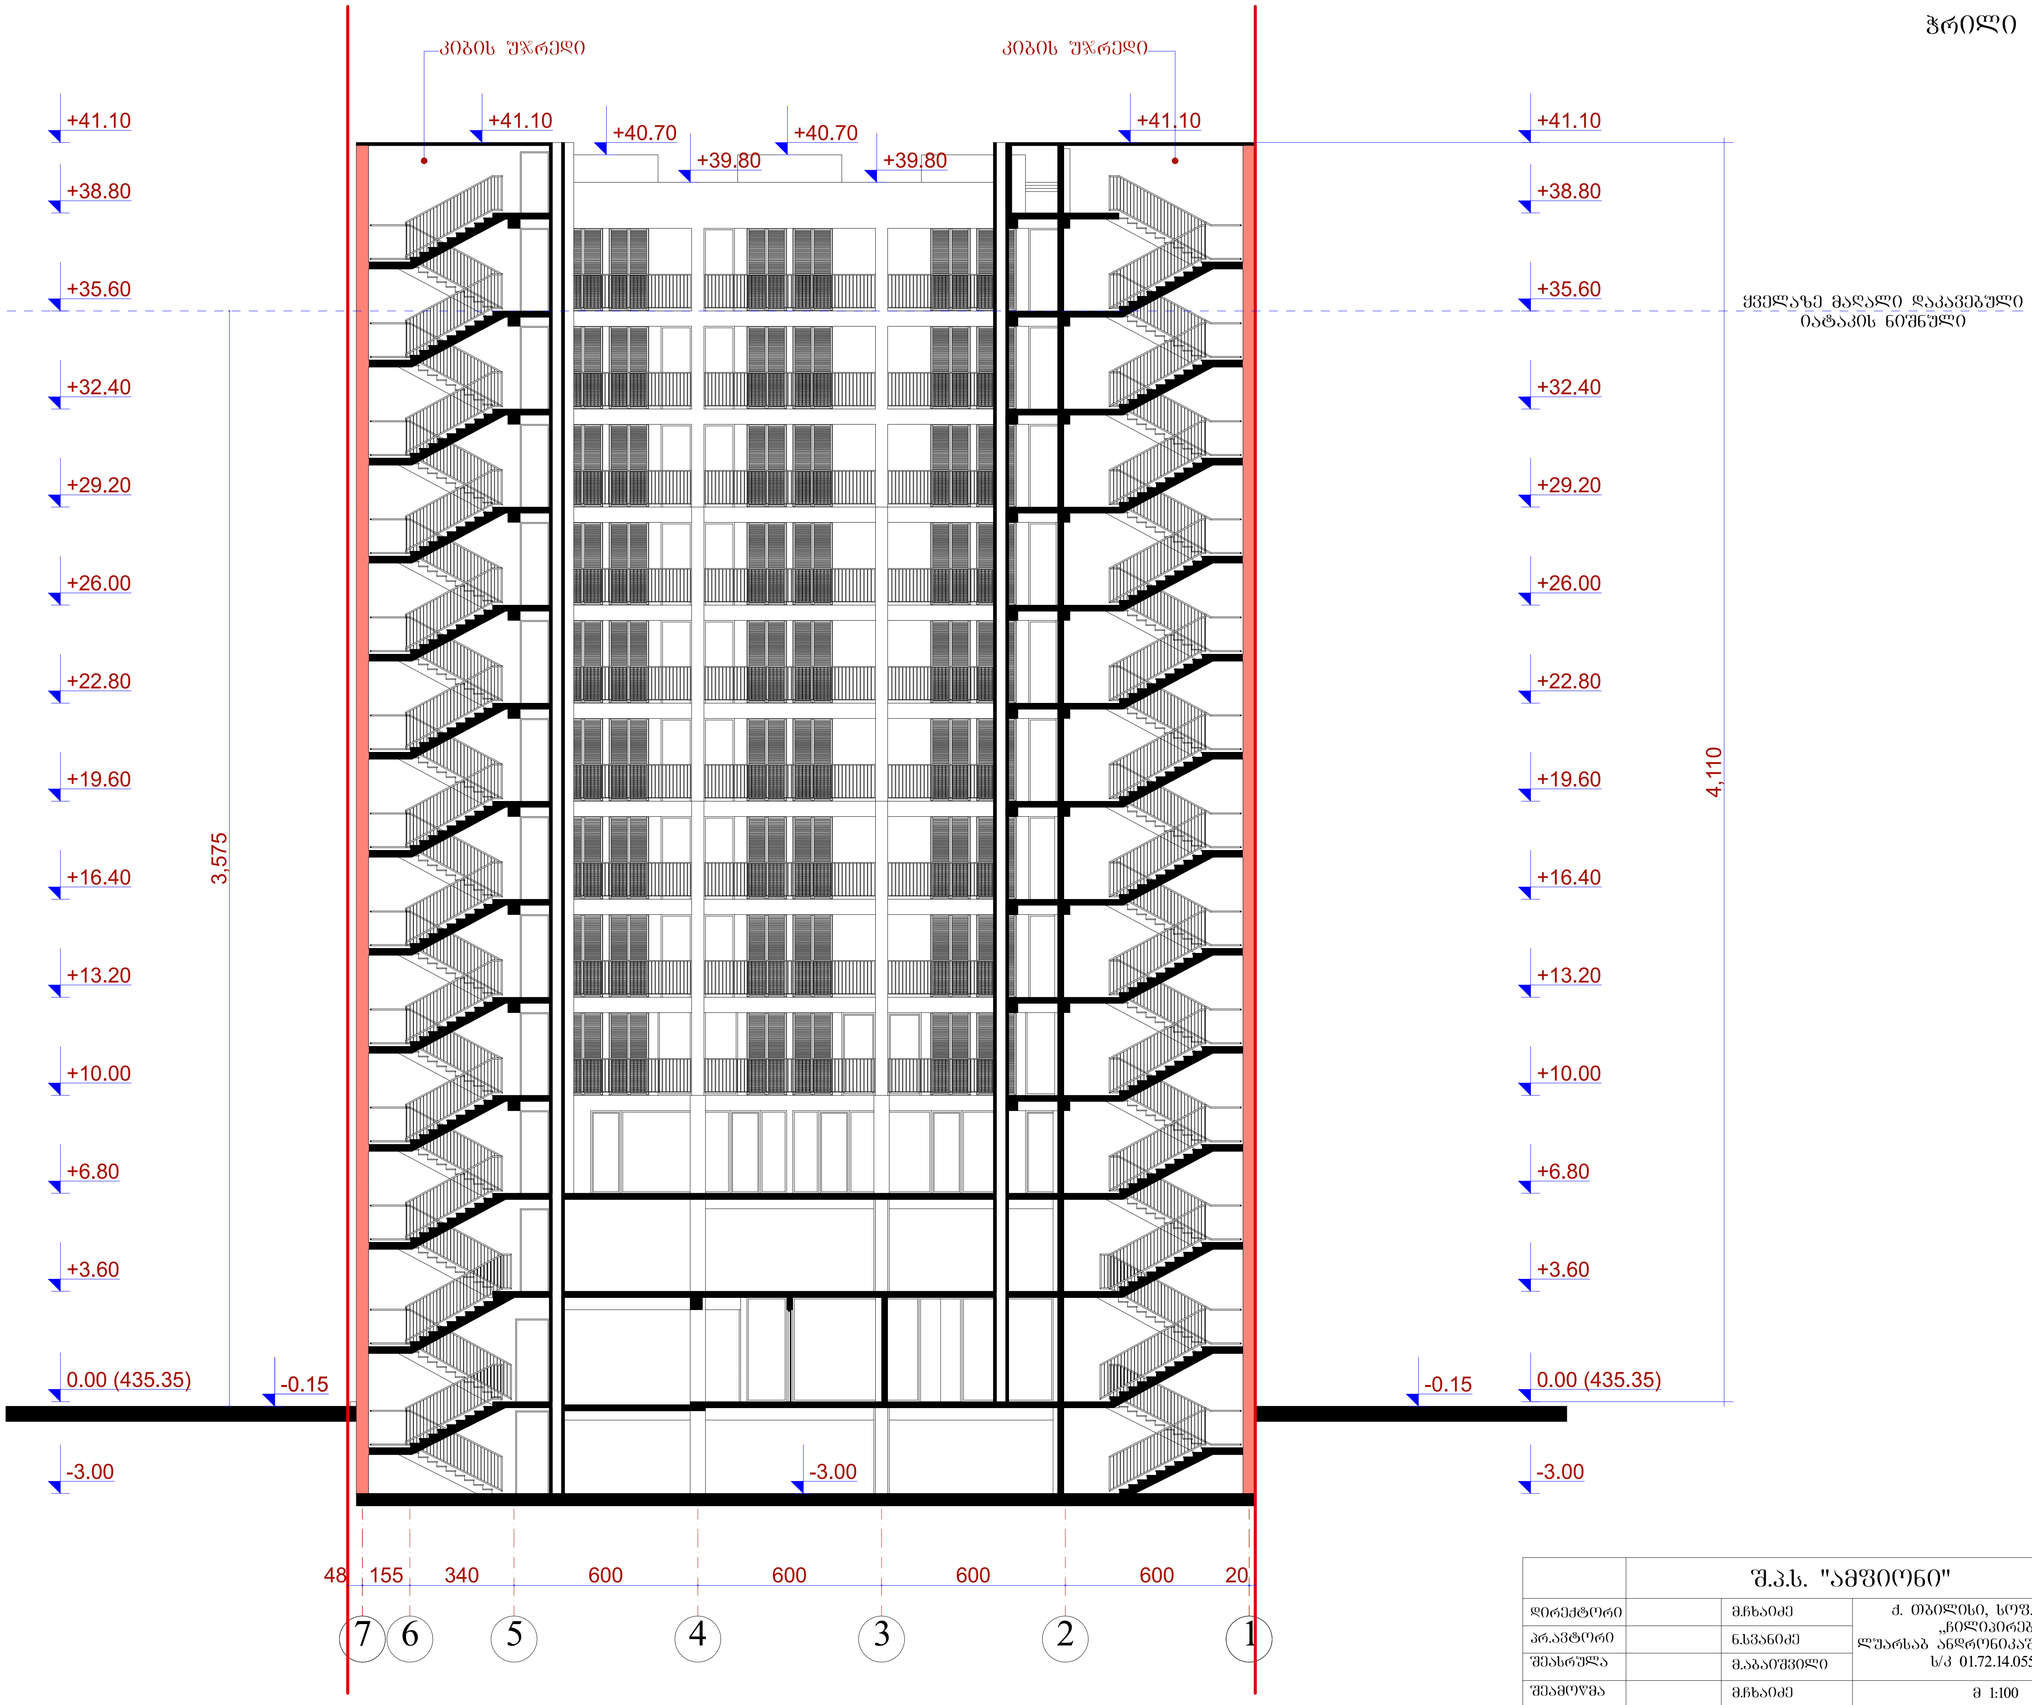

	შ.პ.ს. "ამფითეი"				
დირექტორი		გ.ჩხაიძე	ქ. თბილისი, სოფ.დიდომი, „ჩიღვირები", ლუარსაბ ანდრონიკაშვილის ქ. №1 ს/კ 01.72.14.055.144		
არ.ავტორი		ნ.სვანიძე			
შესრულა		გ.აბაიშვილი			
შეამოწმა		გ.ჩხაიძე	მ 1:100	სტადია	შენრც.	შენრც.
			ჭრილი 2-2	პრ.		
				ფაილის №		

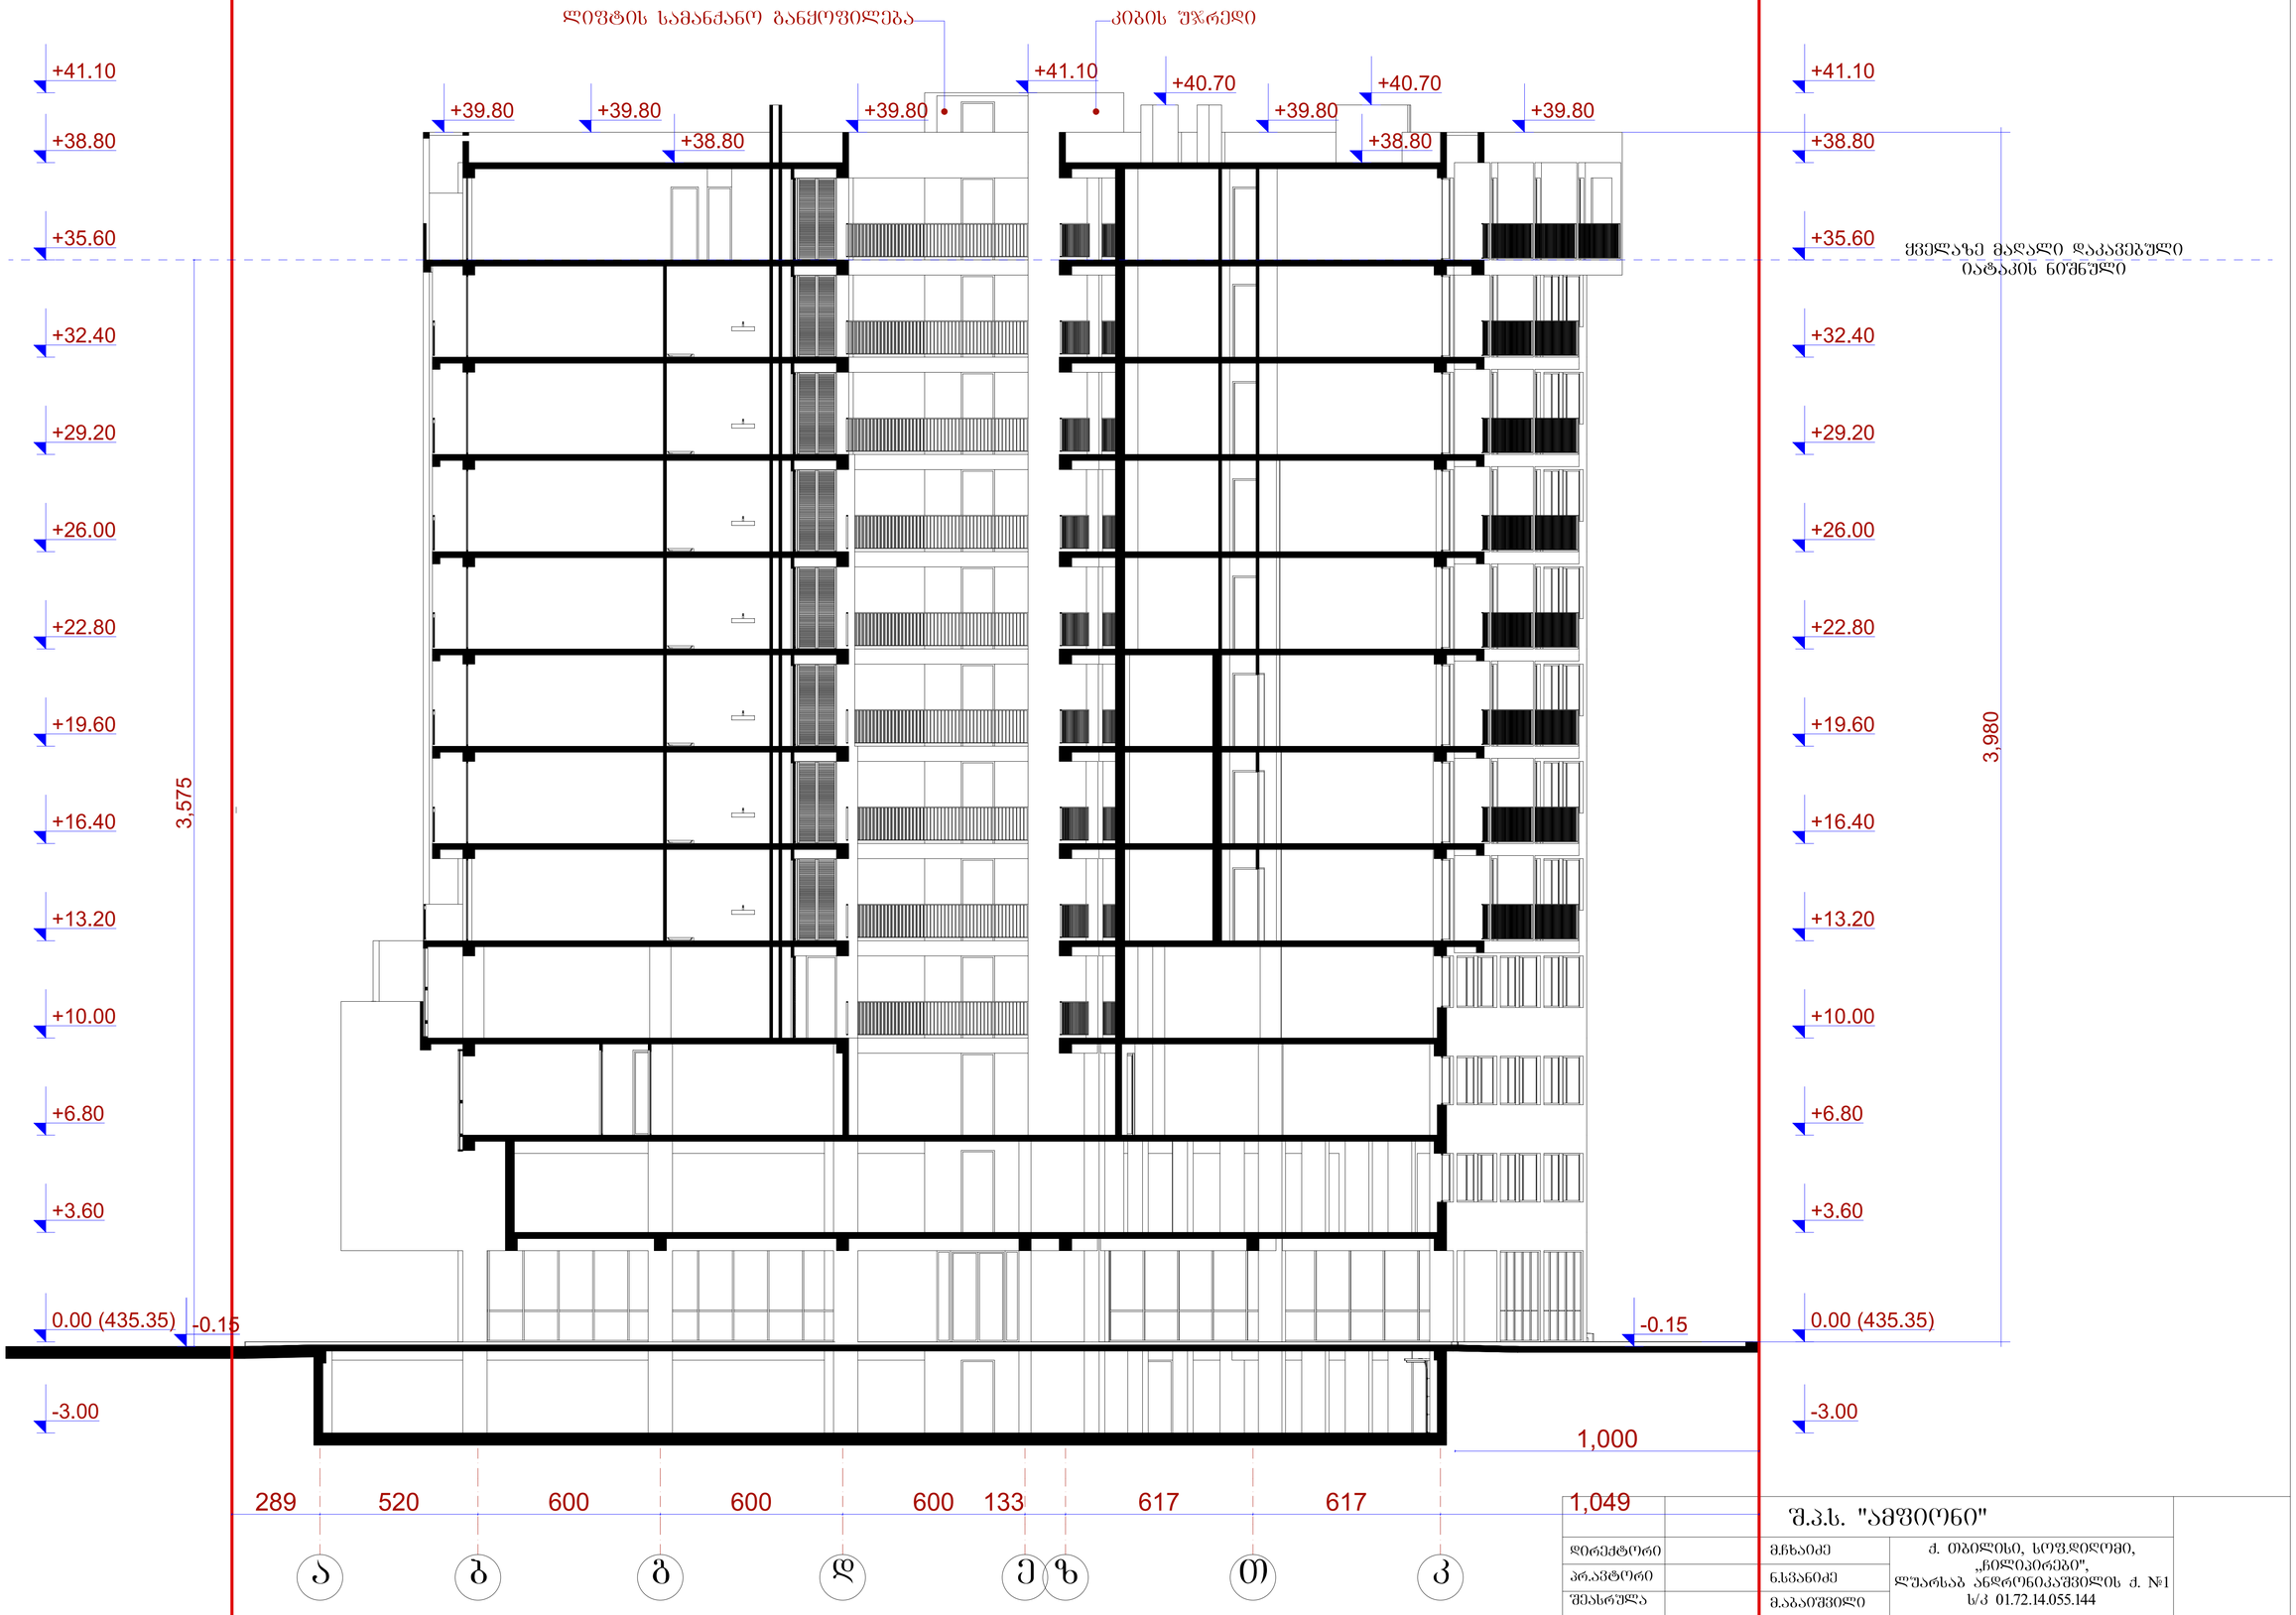

a b g d e z T k

289 520 600 600 600 133 617 617 1,049

1,000

-0.15 -0.15

3,575

-3.00

0.00 (435.35)

+3.60

+6.80

+10.00

+13.20

+16.40

+19.60

+22.80

+26.00

+29.20

+32.40

+35.60

+38.80

-3.00

0.00 (435.35)

+3.60

+6.80

+10.00

+13.20

+16.40

+19.60

+22.80

+26.00

+29.20

+32.40

+35.60

+38.80

+39.80

+40.70 +40.70

+39.80

+38.80

+41.10

+39.80 +39.80 +39.80
+41.10 +41.10

+38.80

3,980

ლიფტის სამანქანო განყოფილება კიბის უჯრედი

S.p.s. "amfioni"

ჭრილი 3-3
ქ. თბილისი, სოფ.დიღომი,

,,ჩილიპირები",
ლუარსაბ ანდრონიკაშვილის ქ. #1

s/k 01.72.14.055.144

ჭრილი 3 - 3

ყველაზე მაღალი დაკავებული

იატაკის ნიშნული

მ 1:100 სტადია ფურც.

დაკვეთა #
pr.

შეამოწმა ფურც.რ.

პრ.ავტორი

დირექტორი

შეასრულა მ.აბაიშვილი

მ.ჩხაიძე

ნ.სვანიძე

მ.ჩხაიძე

ჭრილი 4 - 4

კიბის უჯრედი

ლიფტის სამანქანო განყოფილება

+41.10
+38.80
+35.60
+32.40
+29.20
+26.00
+22.80
+19.60
+16.40
+13.20
+10.00
+6.80
+3.60
0.00 (435.35)
-3.00
-0.15

+39.80
+40.70
+41.10
+41.10
+38.80
+39.80

3,980

ქვედაზე მაღალი დაკავებული იატაკის ნიშნული

3,575

1,000

453 595 617 617 424 600 600 600 520 125

ლ კ თ ზ ე დ ბ ბ ა

		შ.პ.ს. "ამფიონი"	
დირექტორი	გ.ჩხაიძე	ქ. თბილისი, სოფ.დიღომი, „ჩიდიპირები", ლუარსაბ ანდრონიკაშვილის ქ. №1 ს/კ 01.72.14.055.144	
პროექტორი	ნ.სვანიძე		
შემსრულა	მ.აბაიშვილი		
შემოწმა	გ.ჩხაიძე	მ 1:100	სტადია / ფურც. / ფურცლ.
		ჭრილი 4-4	პრ.
			ფაილის №

ჭრილი 5 - 5

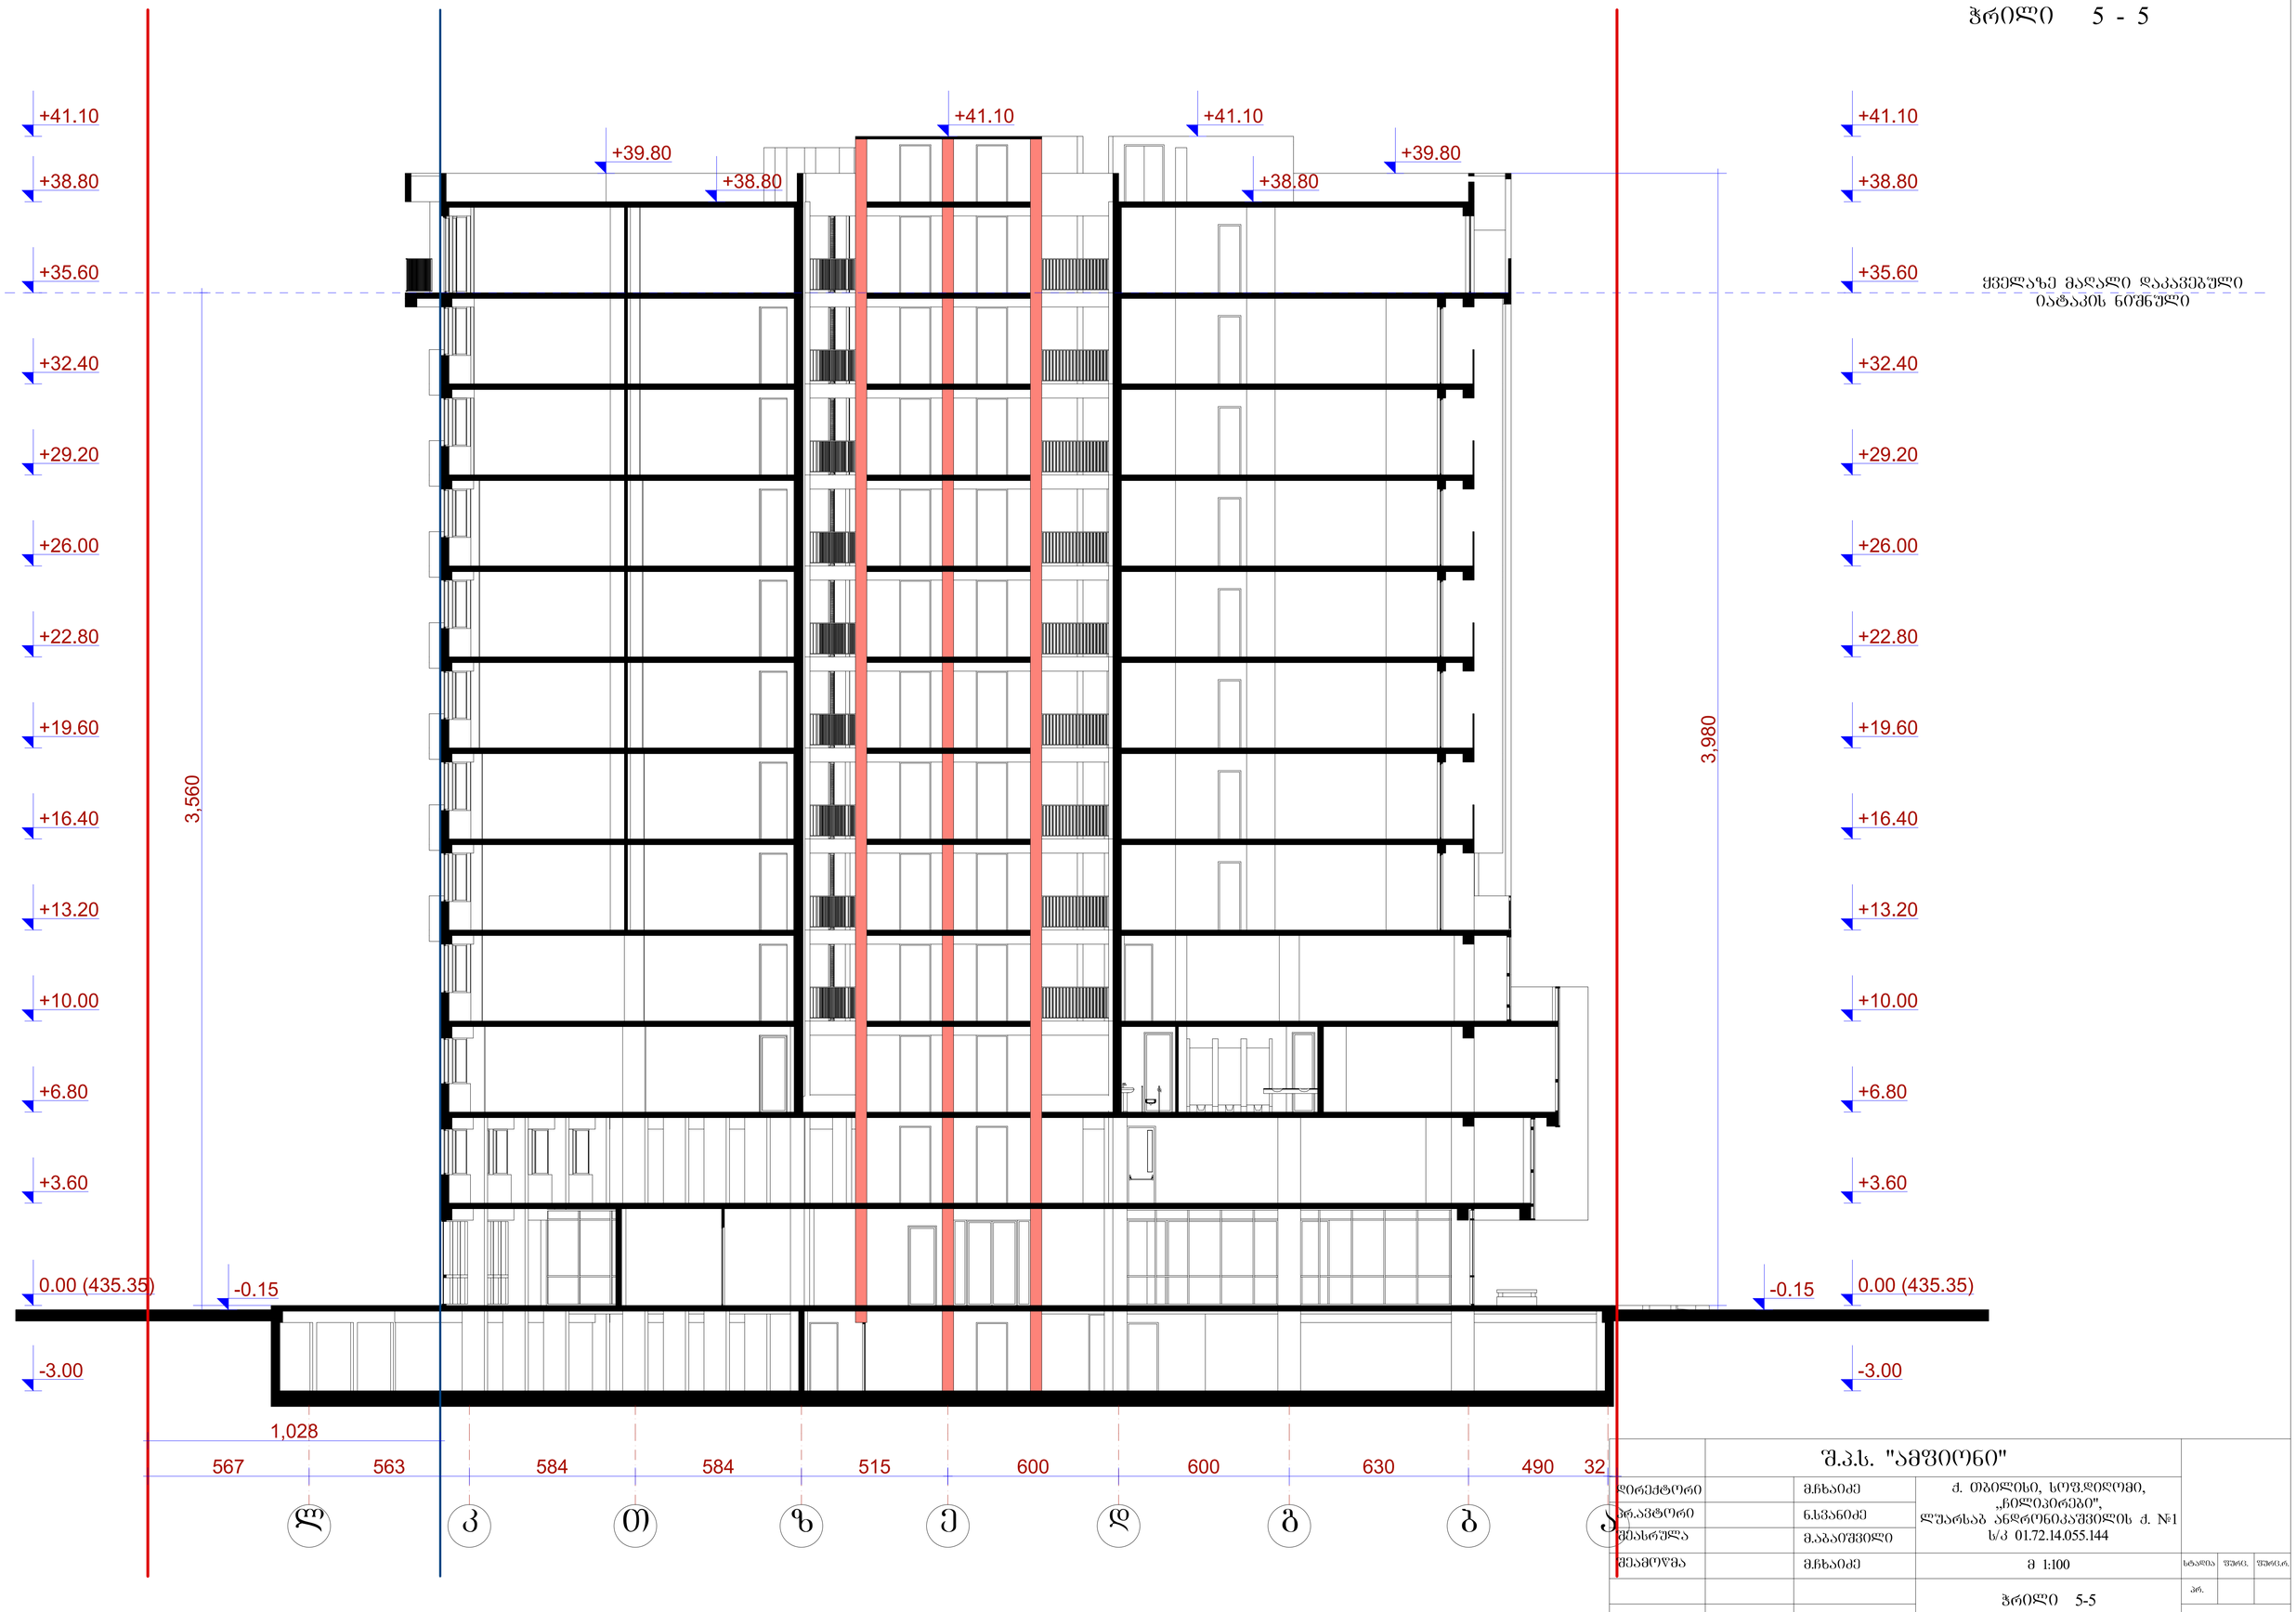

		შ.პ.ს. "ამფითეატრი"	
დირექტორი		გ.ჩხაიძე	ქ. თბილისი, სოფ.დიდომი, „ჩილივირები", ლუარსაბ ანდრონიკაშვილის ქ. №1 ს/კ 01.72.14.055.144
არქიტექტორი		ნ.სვანიძე	
შესრულა		მ.აბაიშვილი	
შეამოწმა		გ.ჩხაიძე	მ 1:100
			ჭრილი 5-5

სტადია: პროექტი | შემოქმედება
ფურცელი №

ჭრილი 6 - 6

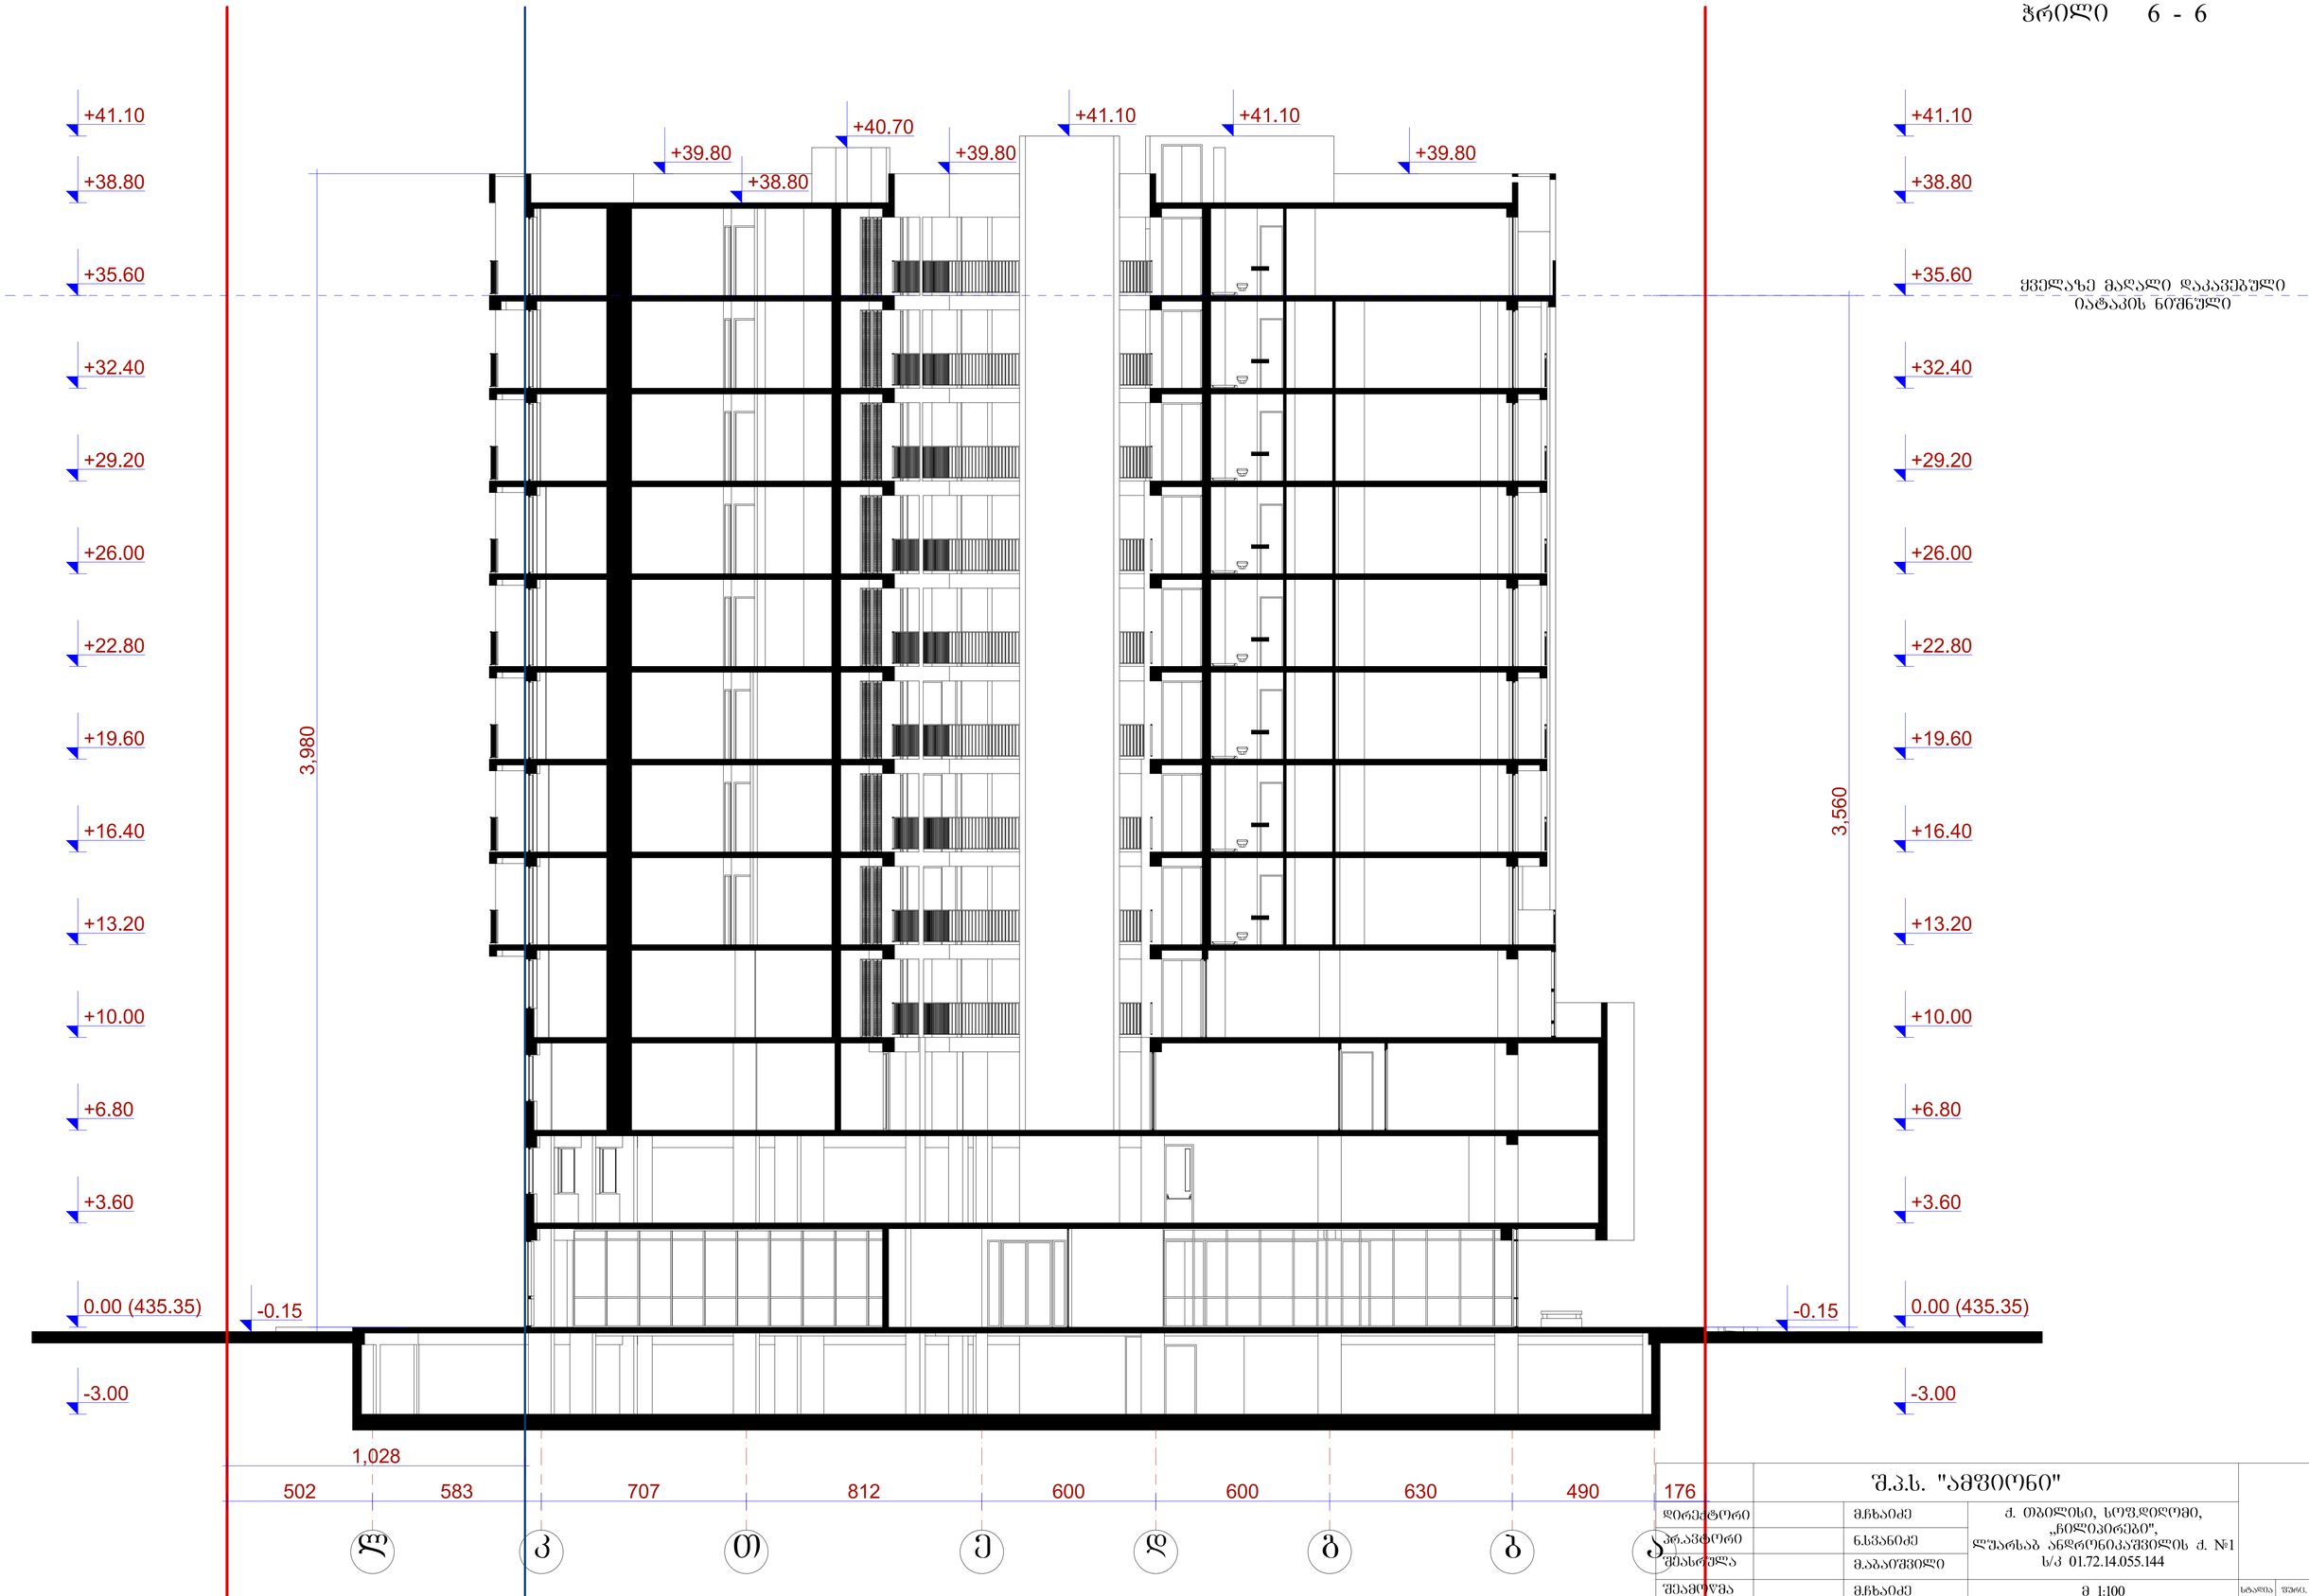

	შ.პ.ს. "ამფიონი"		
დირექტორი		მ.ჩხაიძე	ქ. თბილისი, სოფ.დიღომი, „ჩილივირები", ლუარსაბ ანდრონიკაშვილის ქ. №1 ს/კ 01.72.14.055.144
არ.ავტორი		ნ.სვანიძე	
შესრულა		მ.აბაიშვილი	
შეამოწმა		მ.ჩხაიძე	მ 1:100
			ჭრილი 6-6

სტადია | ფურც. | ფურცლ.
არ.
ნახაზის №