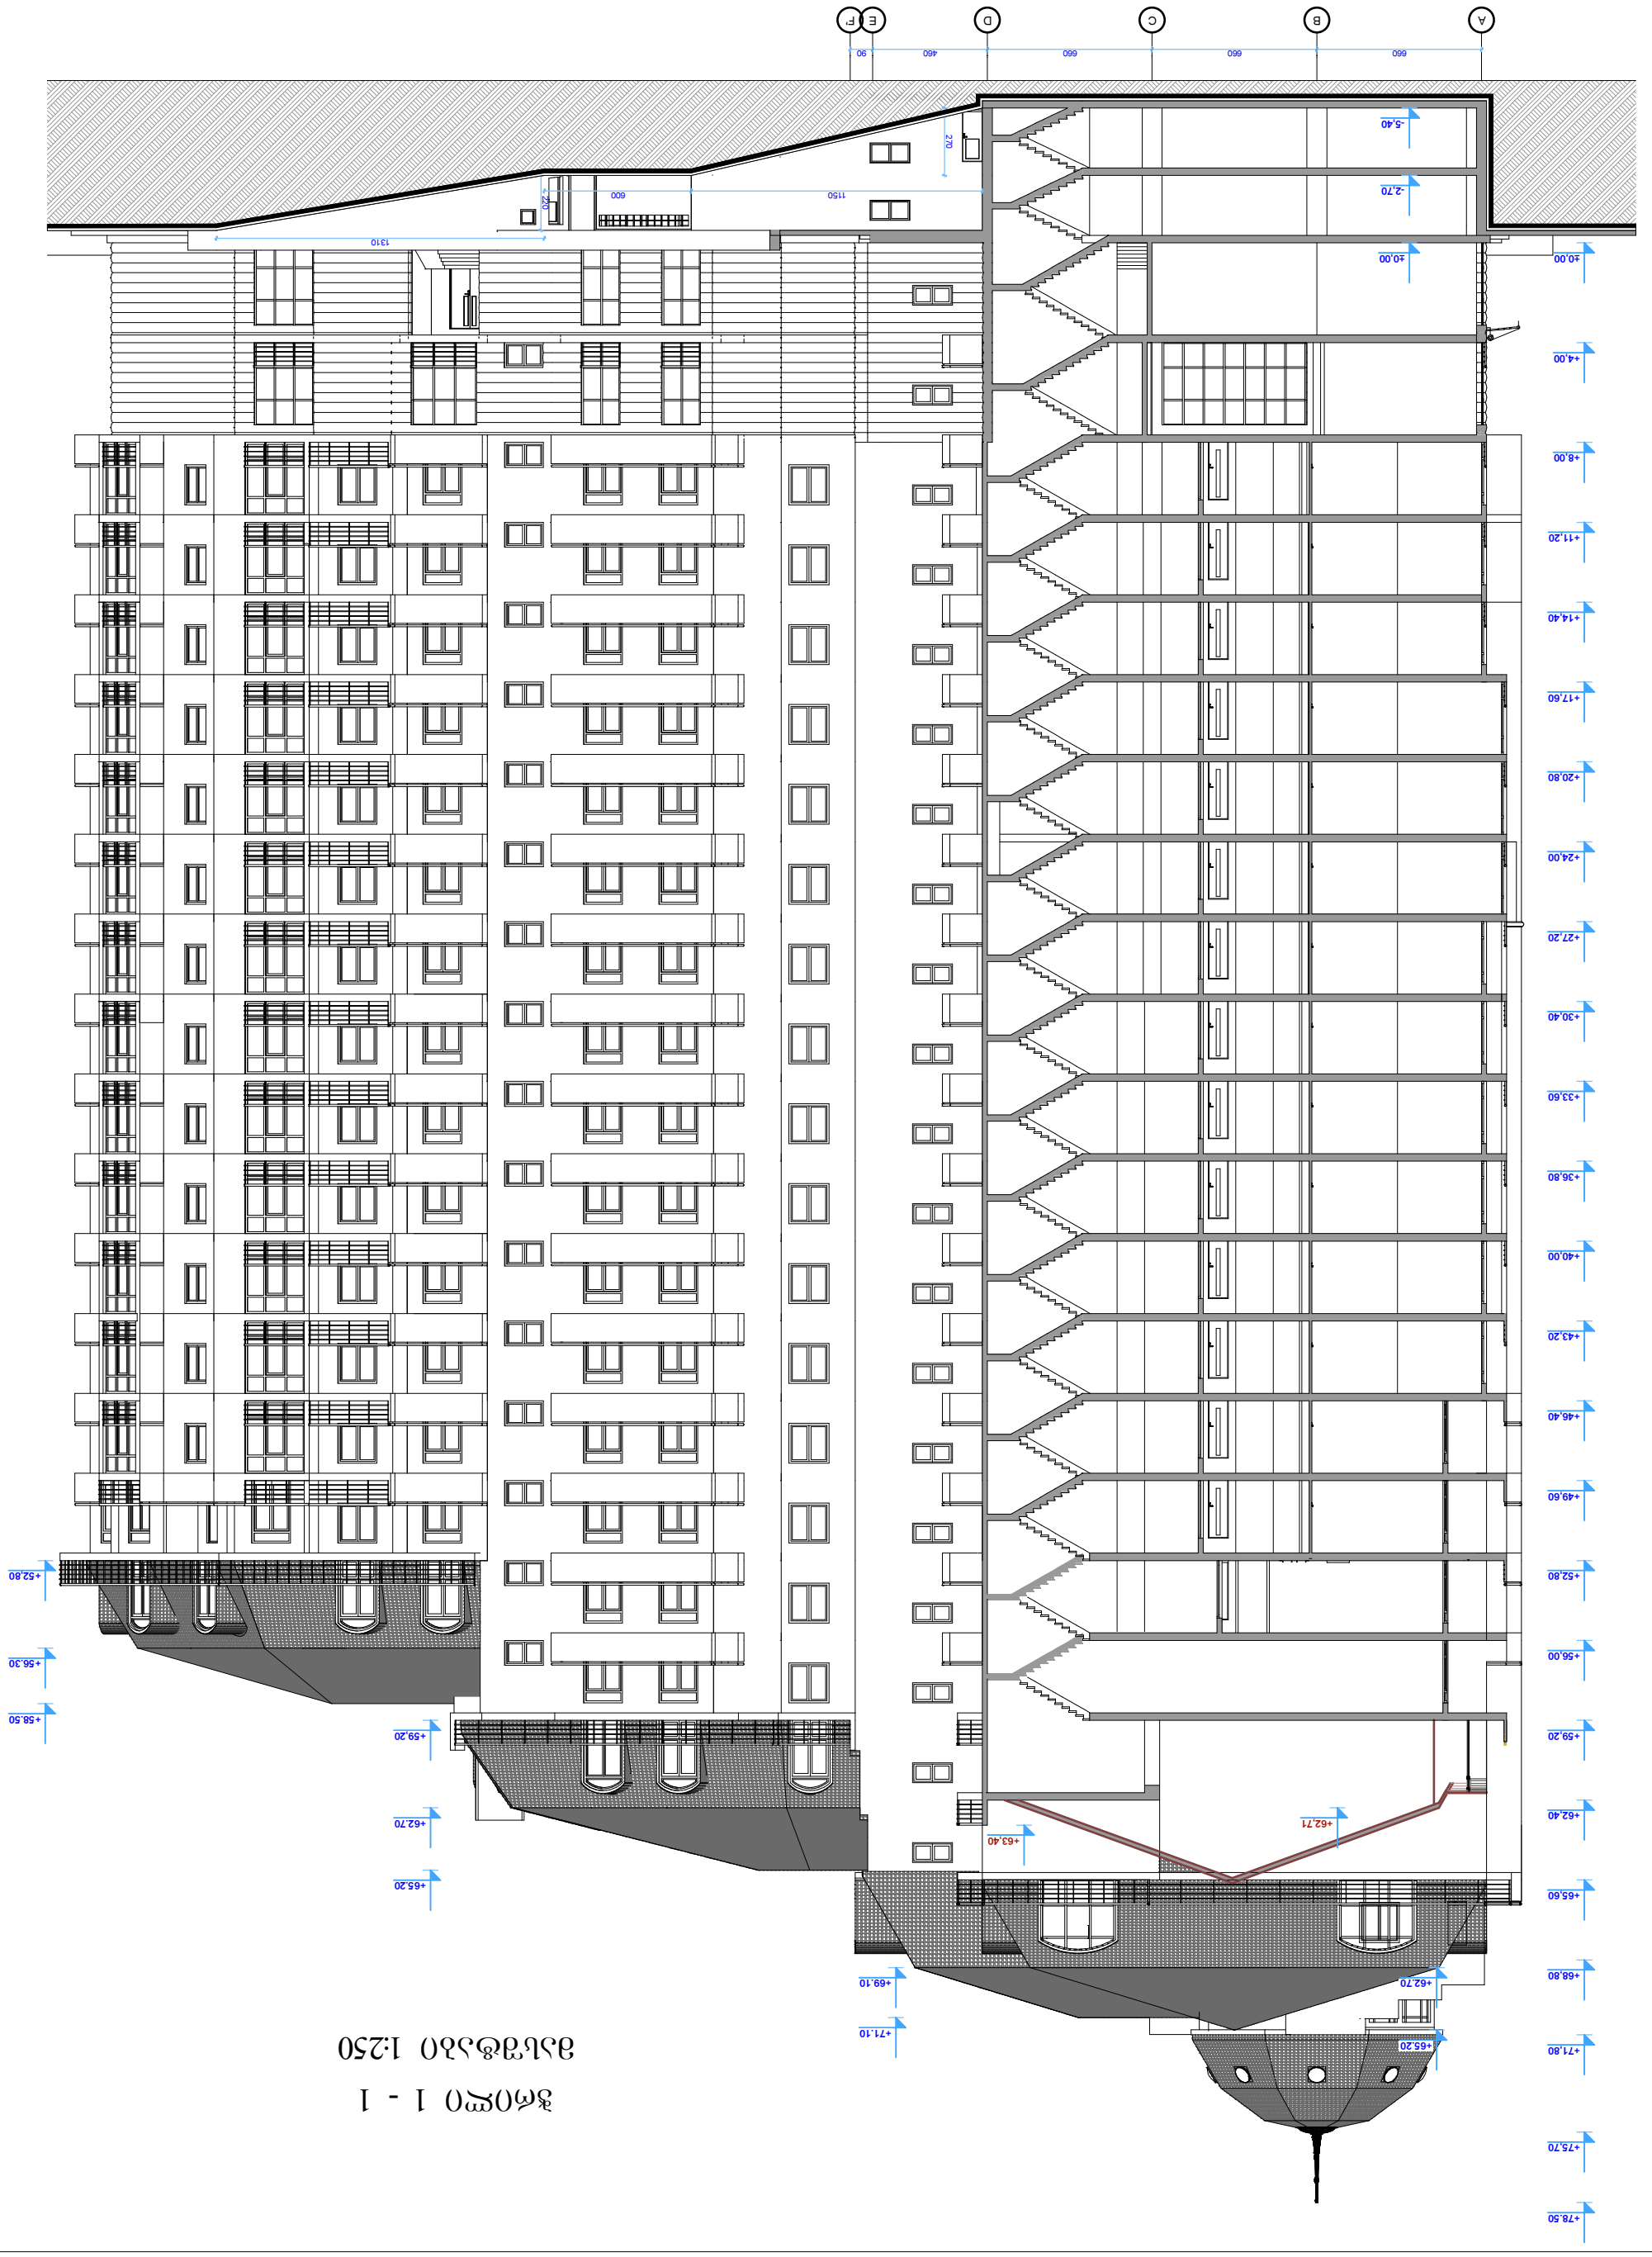

2013

კორექტირების
ავტორი

სტადია ფურცელი ფურც.რაოდ. მასშტაბი თარიღი

დაკვეთა #

S.p.s.

გ.მაჩაბლიშვილი

"GODO"

არქიტექტურა
დიზაინი
მშენებლობა

დირექტორი
პრ.მთ. არქიტ.

m.p. 50

არქიტექტურა
ზ.ბოკუჩავა
ავტორი

საცხოვრებელი კომპლექსი ქ.თბილისში
ქ. წამებულის/ბოჭორმის ქ. #50/18 - ში

(კორექტირებული)

გ.მაჩაბლიშვილი

3013/1

S.p.s."GODO"

A B C D E F'

-5,40

-2,70

±0,00 ±0,00

+4,00

+8,00

+11,20

+14,40

+17,60

+20,80

+24,00

+27,20

+30,40

+33,60

+36,80

+40,00

+43,20

+46,40

+49,60

+52,80

+56,00

+59,20

+62,40

+65,60

+68,80

+71,80

+75,70

+78.50

660 660 660 460 90

+52,80

+56.30

+58.50

+59,20

+62.70

+65.20

+69.10

+71.10

+62.70

+65.20

1150 600

1310

220

270

+62,71

+63,40

ჭრილი 1 - 1

მასშტაბი 1:250

ჭრილი 1 - 1

a-50

ჭრილი 2 - 2

მასშტაბი 1:250

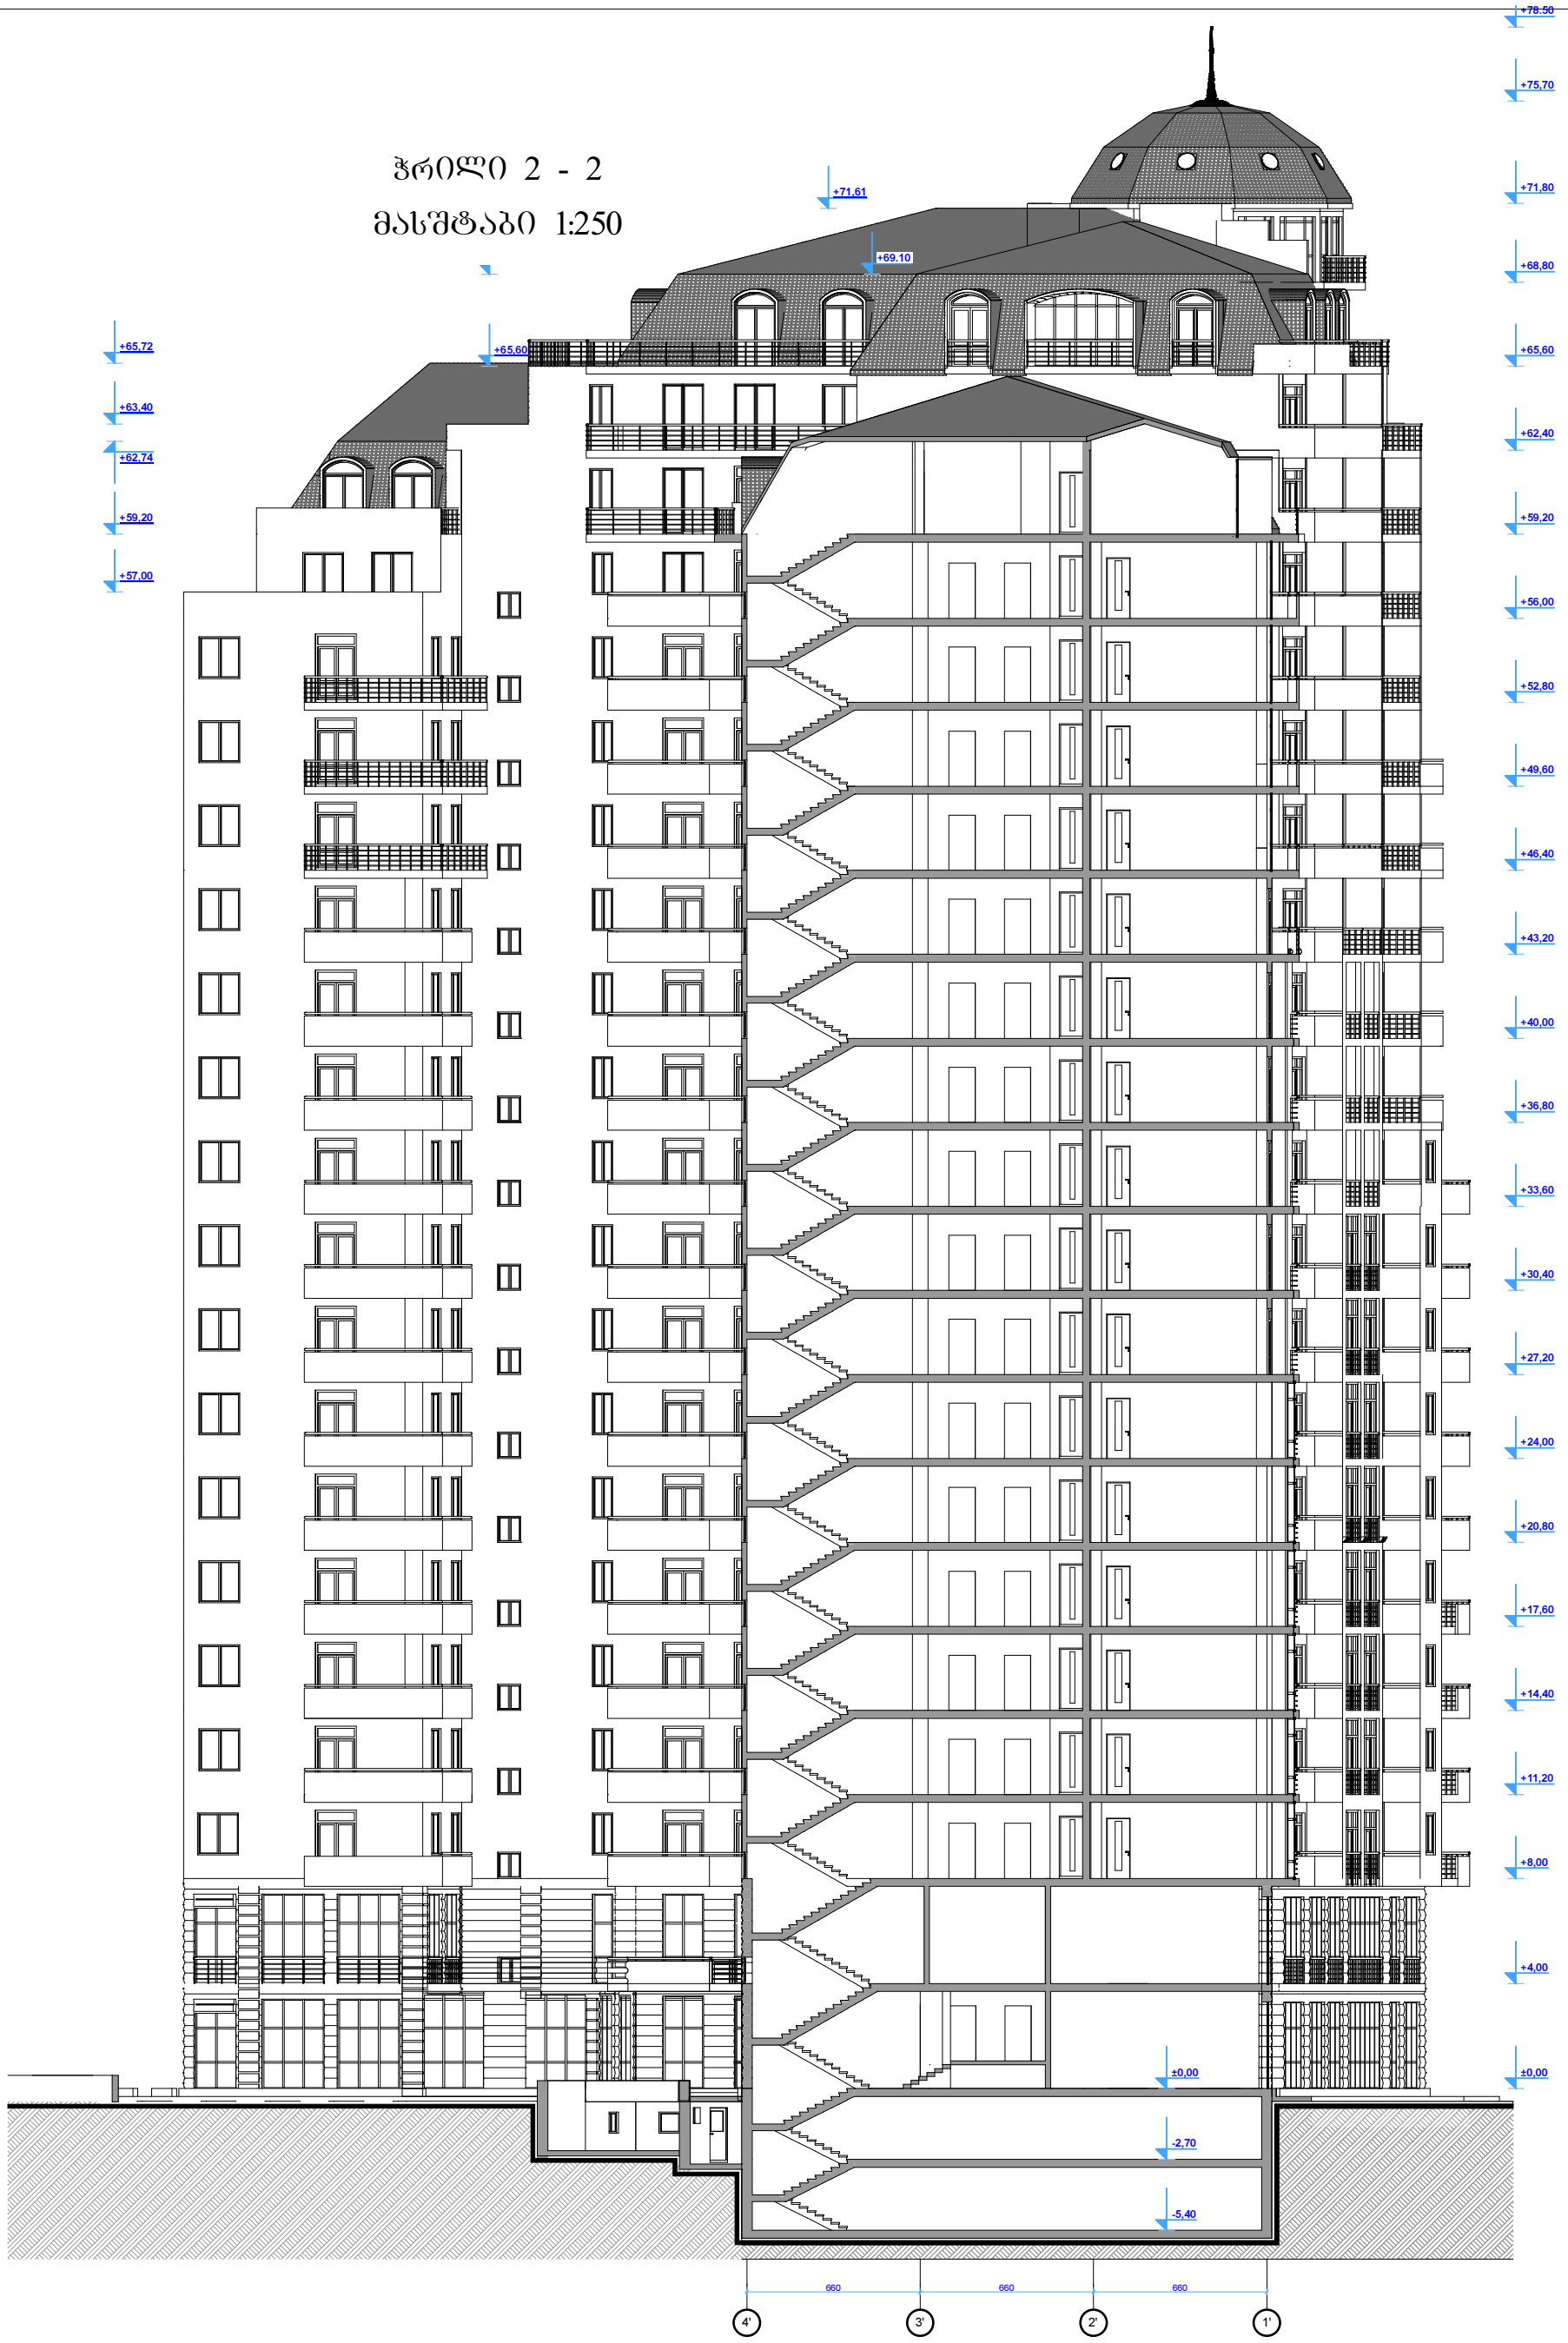

შ.პ.ს. "GODO"		არქიტექტურა დიზაინი მშენებლობა	საცხოვრებელი კომპლექსი ქ.თბილისში ქ. წამებულის/ბოჭორმის ქ. №50/18 - ში (კორექტირებული)				შ.პ.ს."GODO"
დირექტორი		გ.მაჩაბლი'შვილი					
პრ.მთ. არქიტ.		ზ.ბოკუჩავა	არქიტექტურა				დაკვეთა №
ავტორი			ჭრილი 2 - 2				3013/1
კორექტირების ავტორი		გ.მაჩაბლი'შვილი	სტადია	ფურცელი	ფურც.რაოდ.	მასშტაბი	თარიღი
			მ.პ.	ა-51	50		2013