
ფასადი 1 - 7 ღერძებს შორის

მასშტაბი 1:250

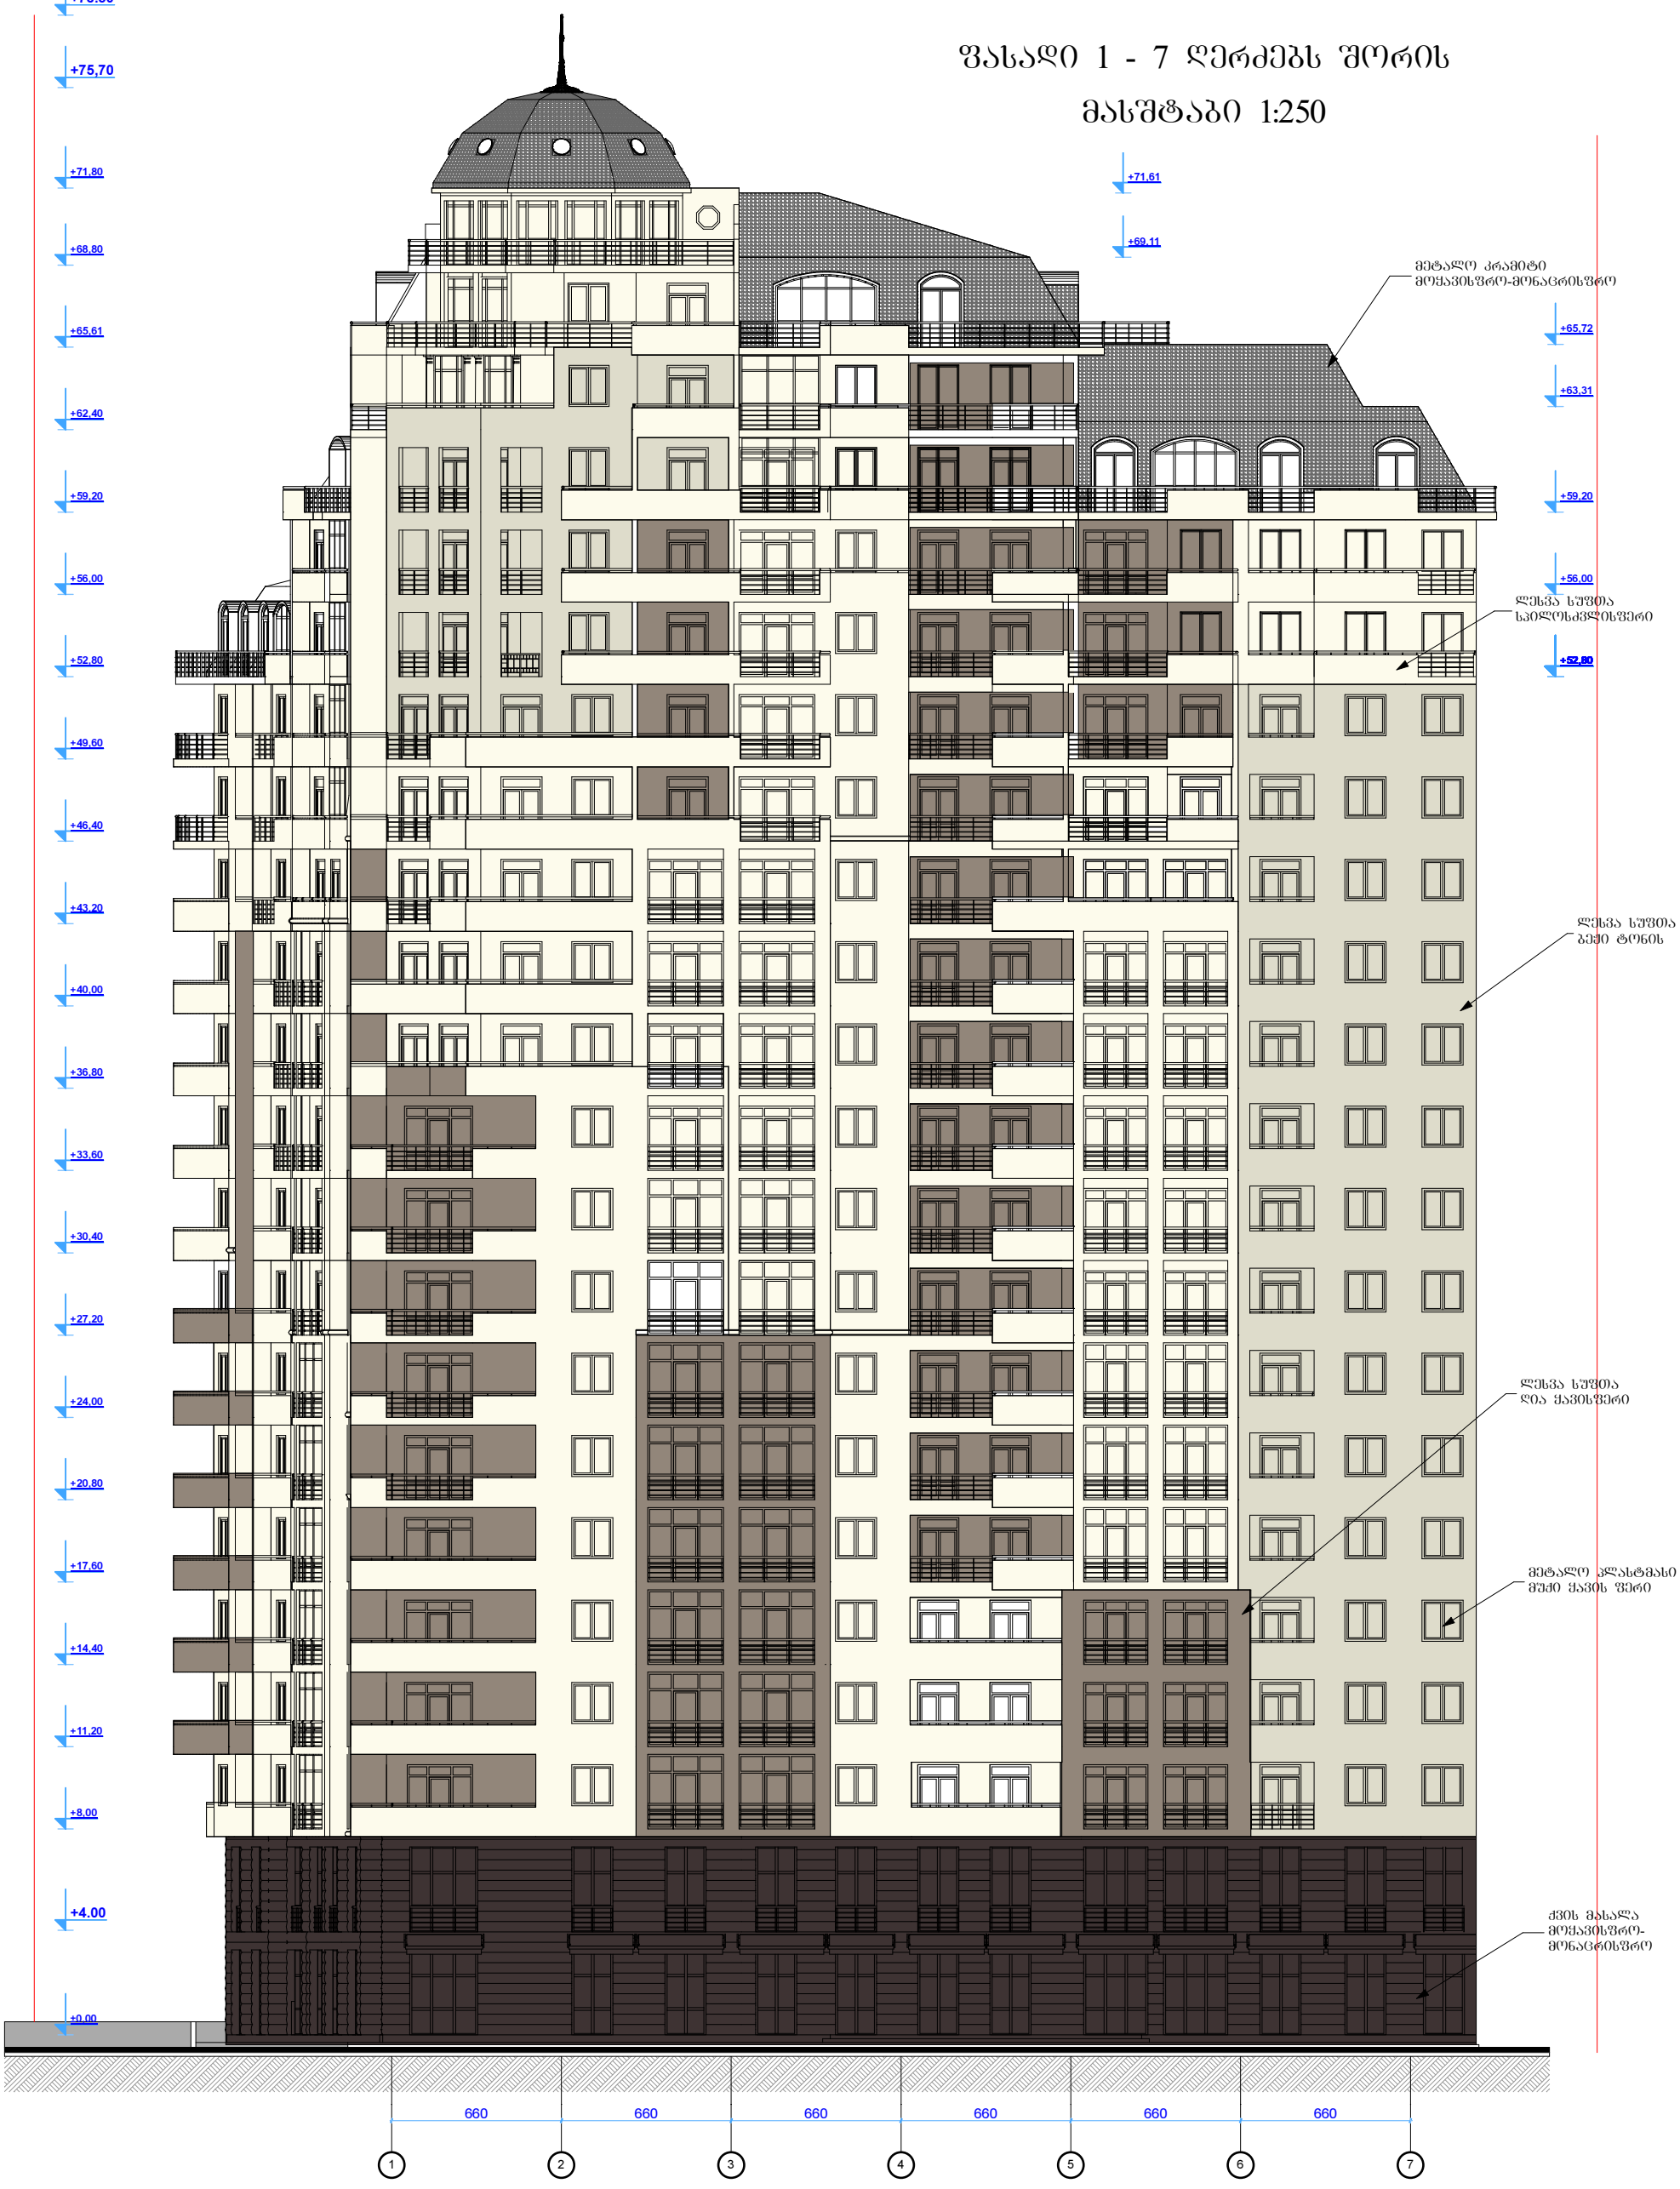


შენიშვნა:

ფერების ზუსტი განლაბება იხილეთ რენდერებზე

შ.პ.ს. "GODO"		არქიტექტურა დიზაინი მშენებლობა	საცხოვრებელი კომპლექსი ქ.თბილისში ქ. წამებულის/ბოჭორმის ქ. №50/18 - ში (კორექტირებული)		შ.პ.ს."GODO"
დირექტორი		გ.მაჩაბლიშვილი			
პრ.მთ. არქიტ.		ზ.ბოკუჩავა	არქიტექტურა		დაკვეთა №
ავტორი			ფასადი 1 - 7 ღერძებს შორის		3013/1
კორექტირების ავტორი		გ.მაჩაბლიშვილი	სტადია	ფურცელი	ფურც.რაოდ. მასშტაბი	თარიღი
			მ.პ.	ა-52	50	2013

ფასადი 8 - 1 ღერძებს შორის

მასშტაბი 1:250

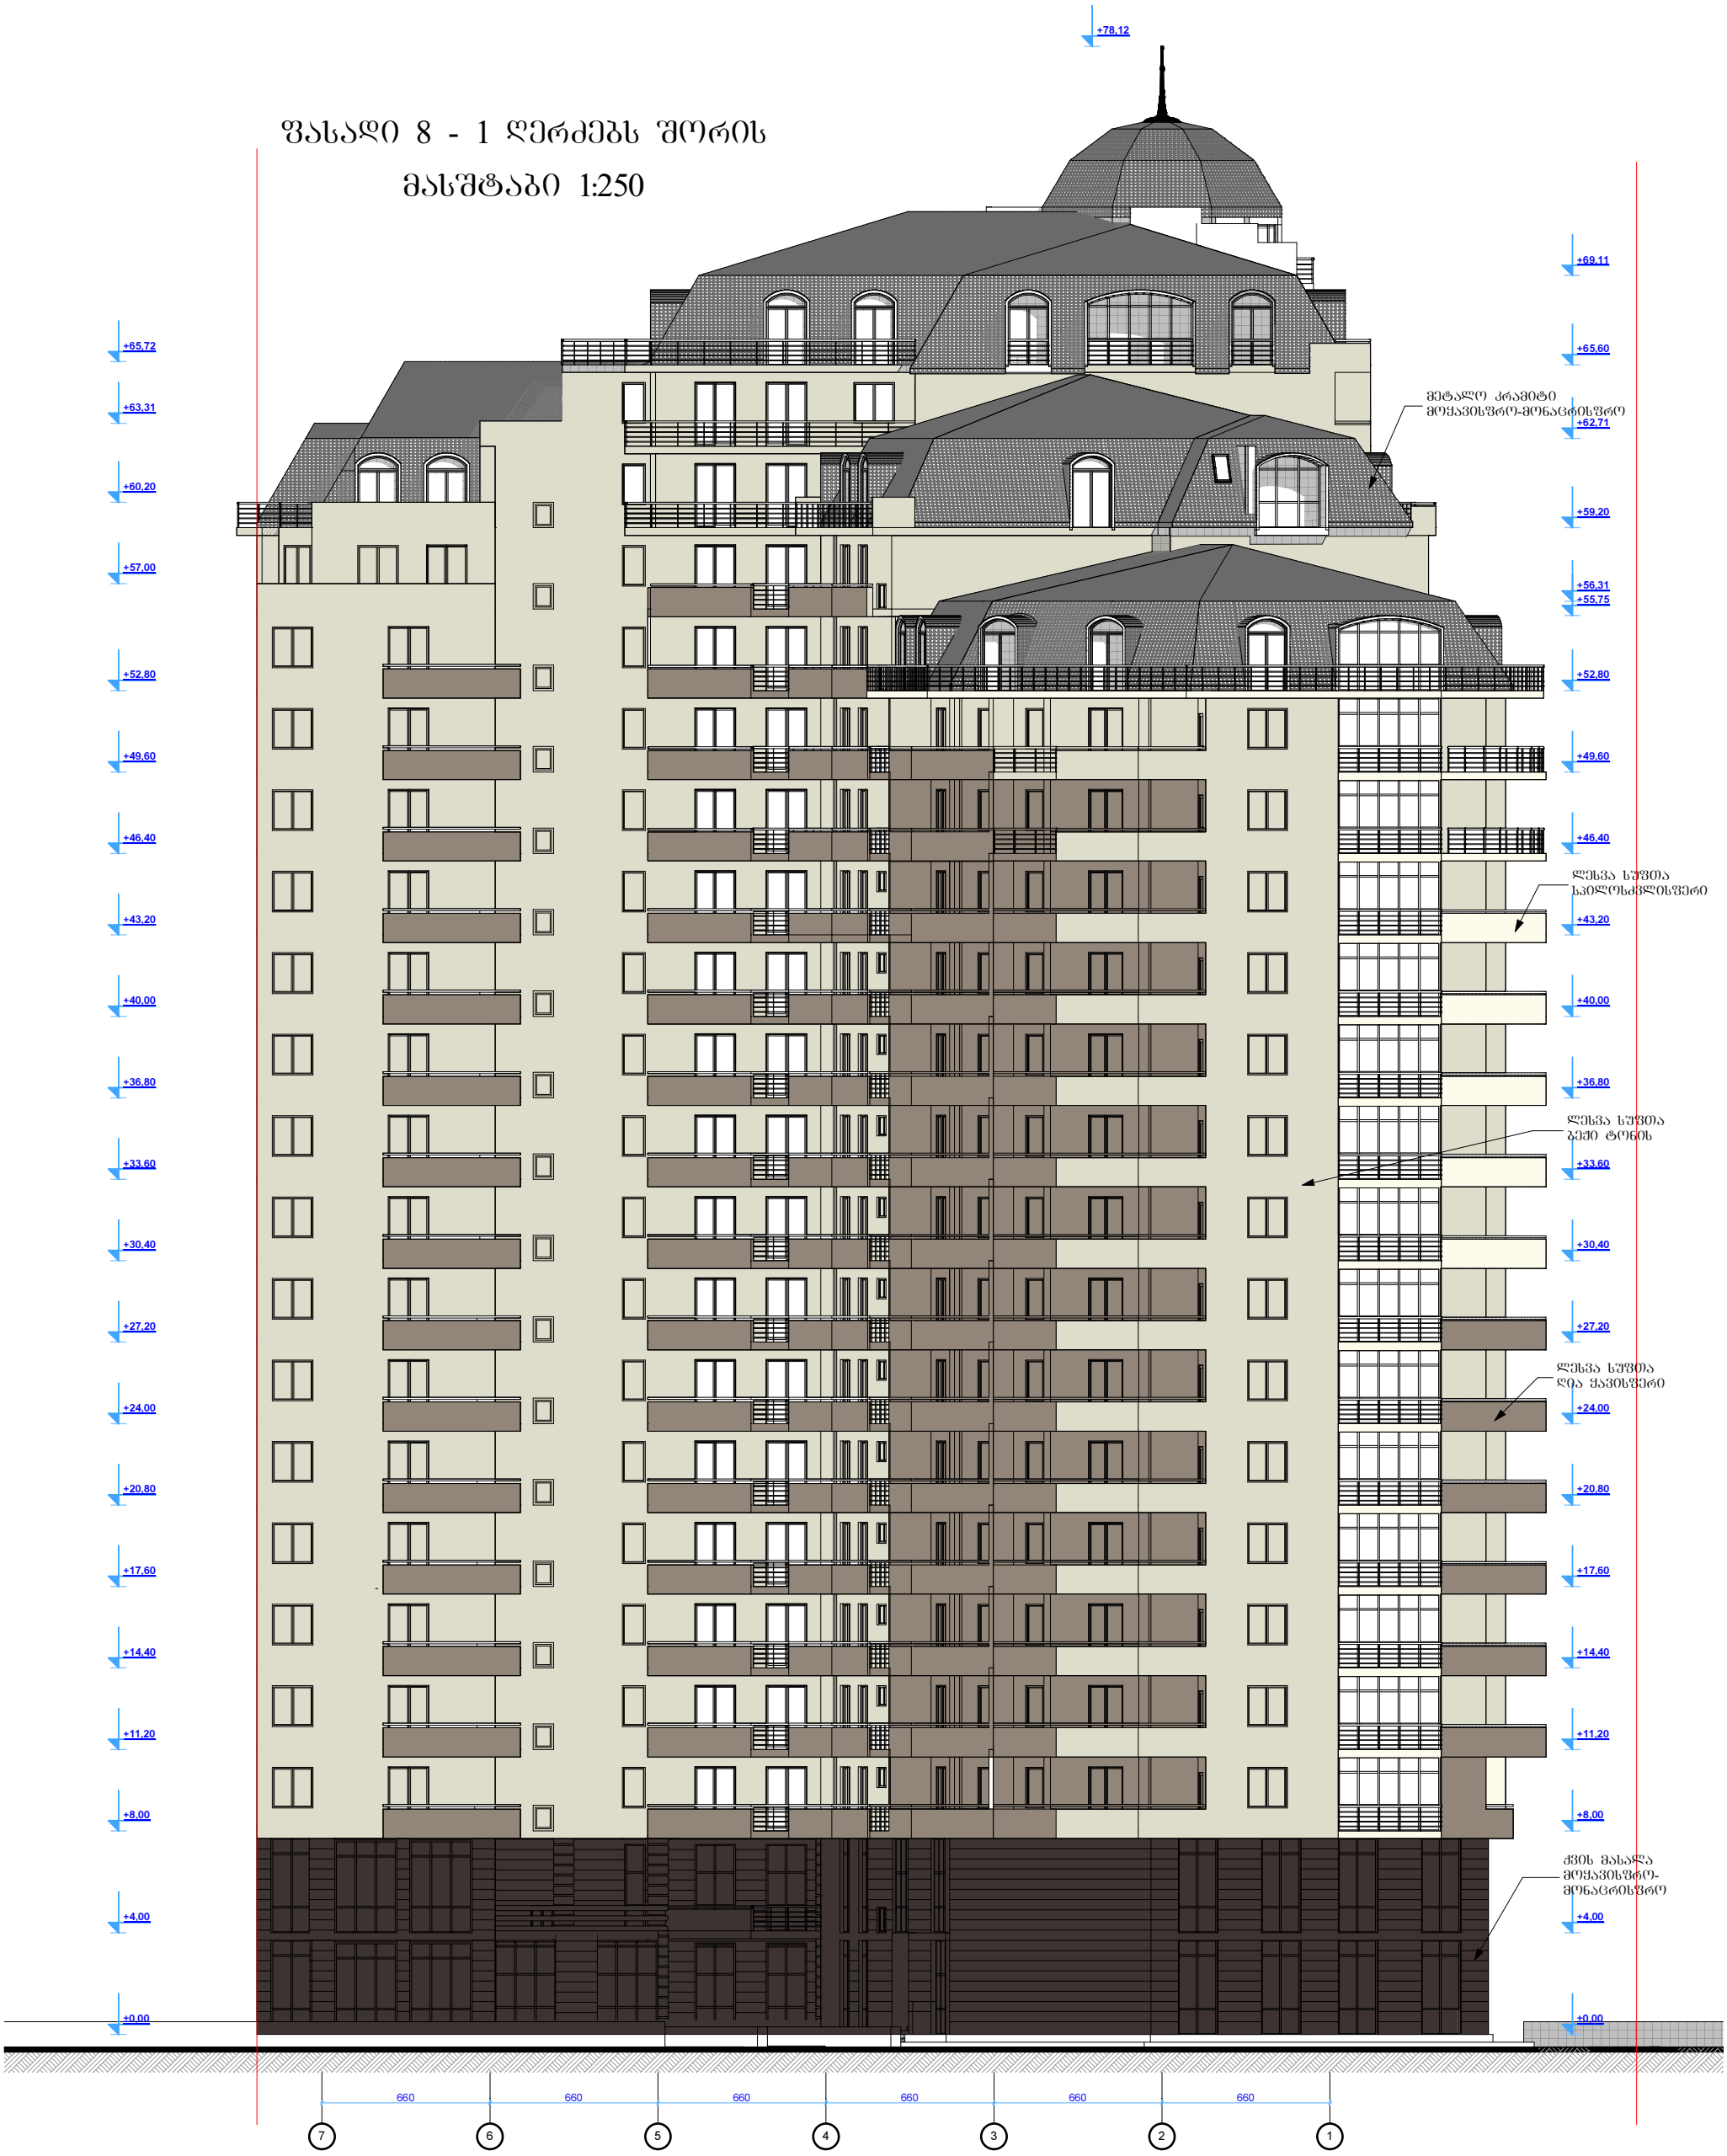


შენიშვნა:

ფერების ზუსტი განლაბება იხილეთ რენდერებზე

შ.პ.ს. "GODO"		არქიტექტურა დიზაინი მშენებლობა	საცხოვრებელი კომპლექსი ქ.თბილისში ქ. წამებულის/ბოჭორმის ქ. №50/18 - ში (კორექტირებული)				შ.პ.ს."GODO"
დირექტორი		გ.მაჩაბლიშვილი					
პრ.მთ. არქიტ.		ზ.ბოკუჩავა	არქიტექტურა				დაკვეთა №
ავტორი			ფასადი 7 - 1 ღერძებს შორის				3013/1
კორექტირების ავტორი		გ.მაჩაბლიშვილი	სტადია	ფურცელი	ფურც.რაოდ.	მასშტაბი	თარიღი
			მ.პ.	ა-53	50		2013

ფასადი F' - A ღერძებს შორის
მასშტაბი 1:250

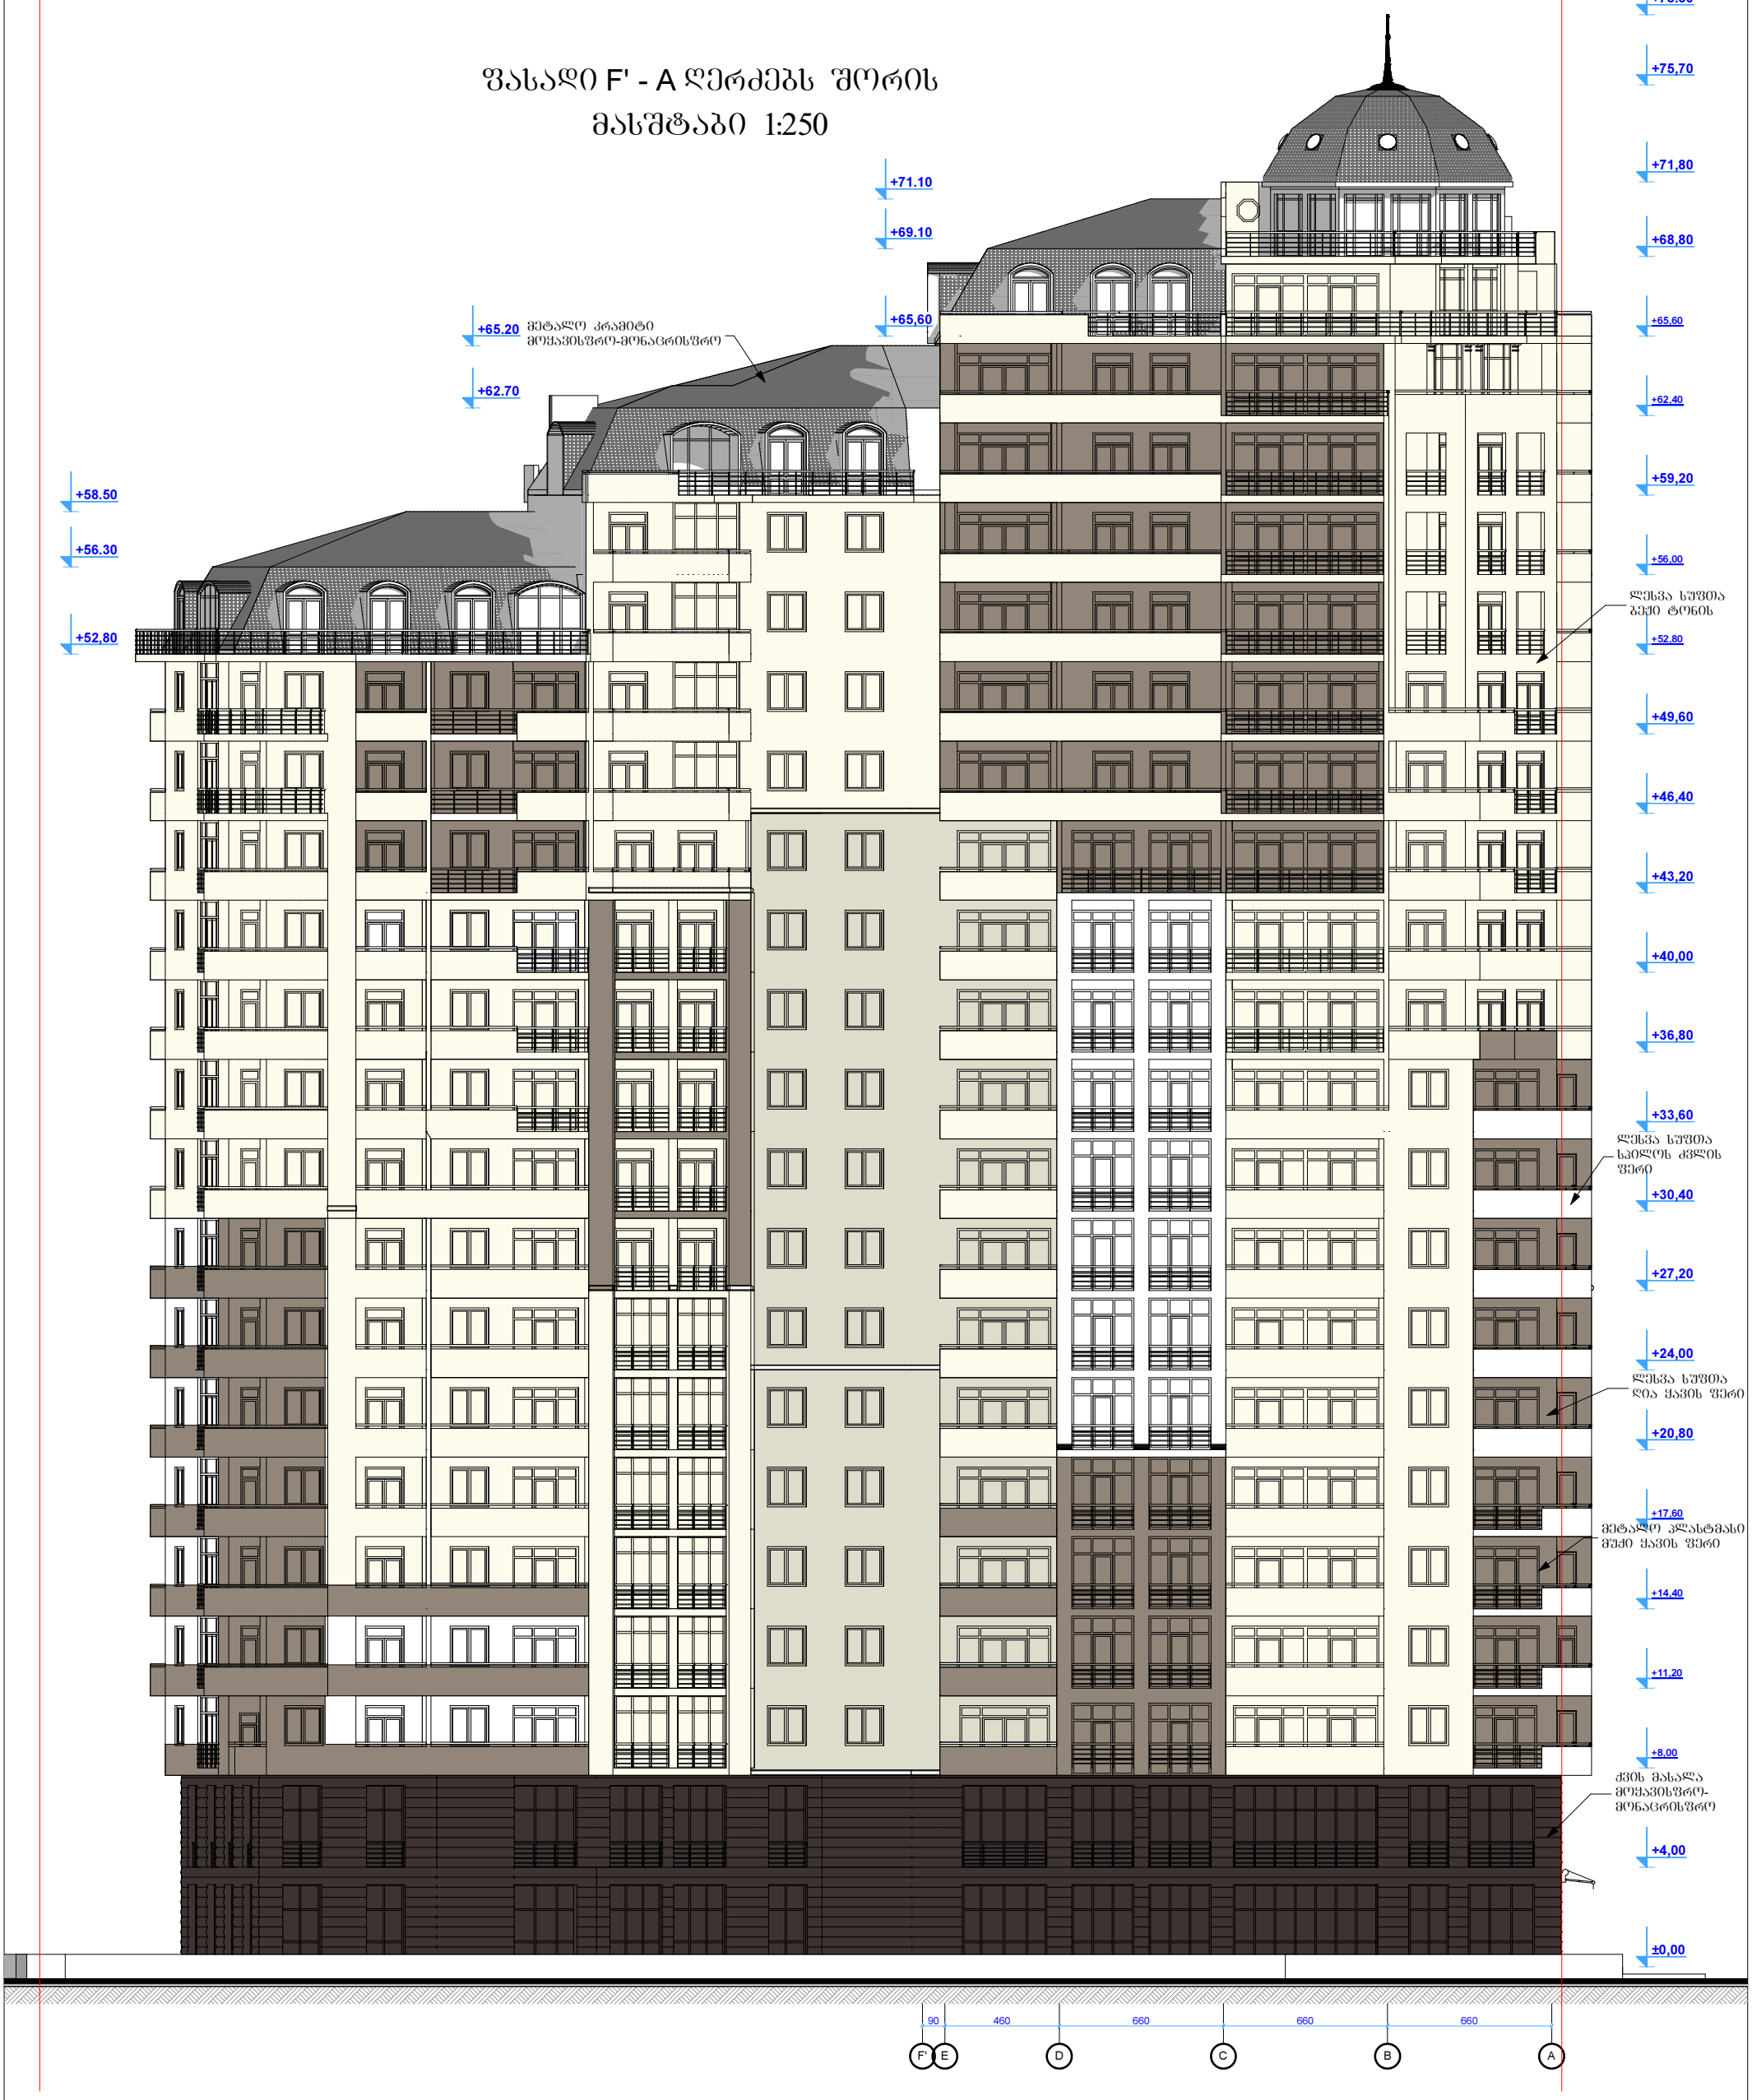


შენიშვნა:

ფერების ზუსტი განლაგება იხილეთ რენდერებზე

შ.პ.ს. "GODO"		არქიტექტურა დიზაინი მშენებლობა	საცხოვრებელი კომპლექსი ქ.თბილისში ქ. წამებულის/ბოჯორმის ქ. №50/18 - ში (კორექტირებული)		შ.პ.ს."GODO"
დირექტორი		გ.მაჩაბლიშვილი	არქიტექტურა		დაკვეთა №
პრ.მთ. არქიტ.		ზ.ბოკუჩავა	ფასადი F' - A ღერძებს შორის		3013/1
ავტორი					
კორექტირების ავტორი		გ.მაჩაბლიშვილი	სტადია: მ.პ.	ფურცელი: ა-54	ფურც.რაოდ.: 50	მასშტაბი:	თარიღი: 2013

ფასადი A - F' ღერძებს შორის
მასშტაბი 1:250

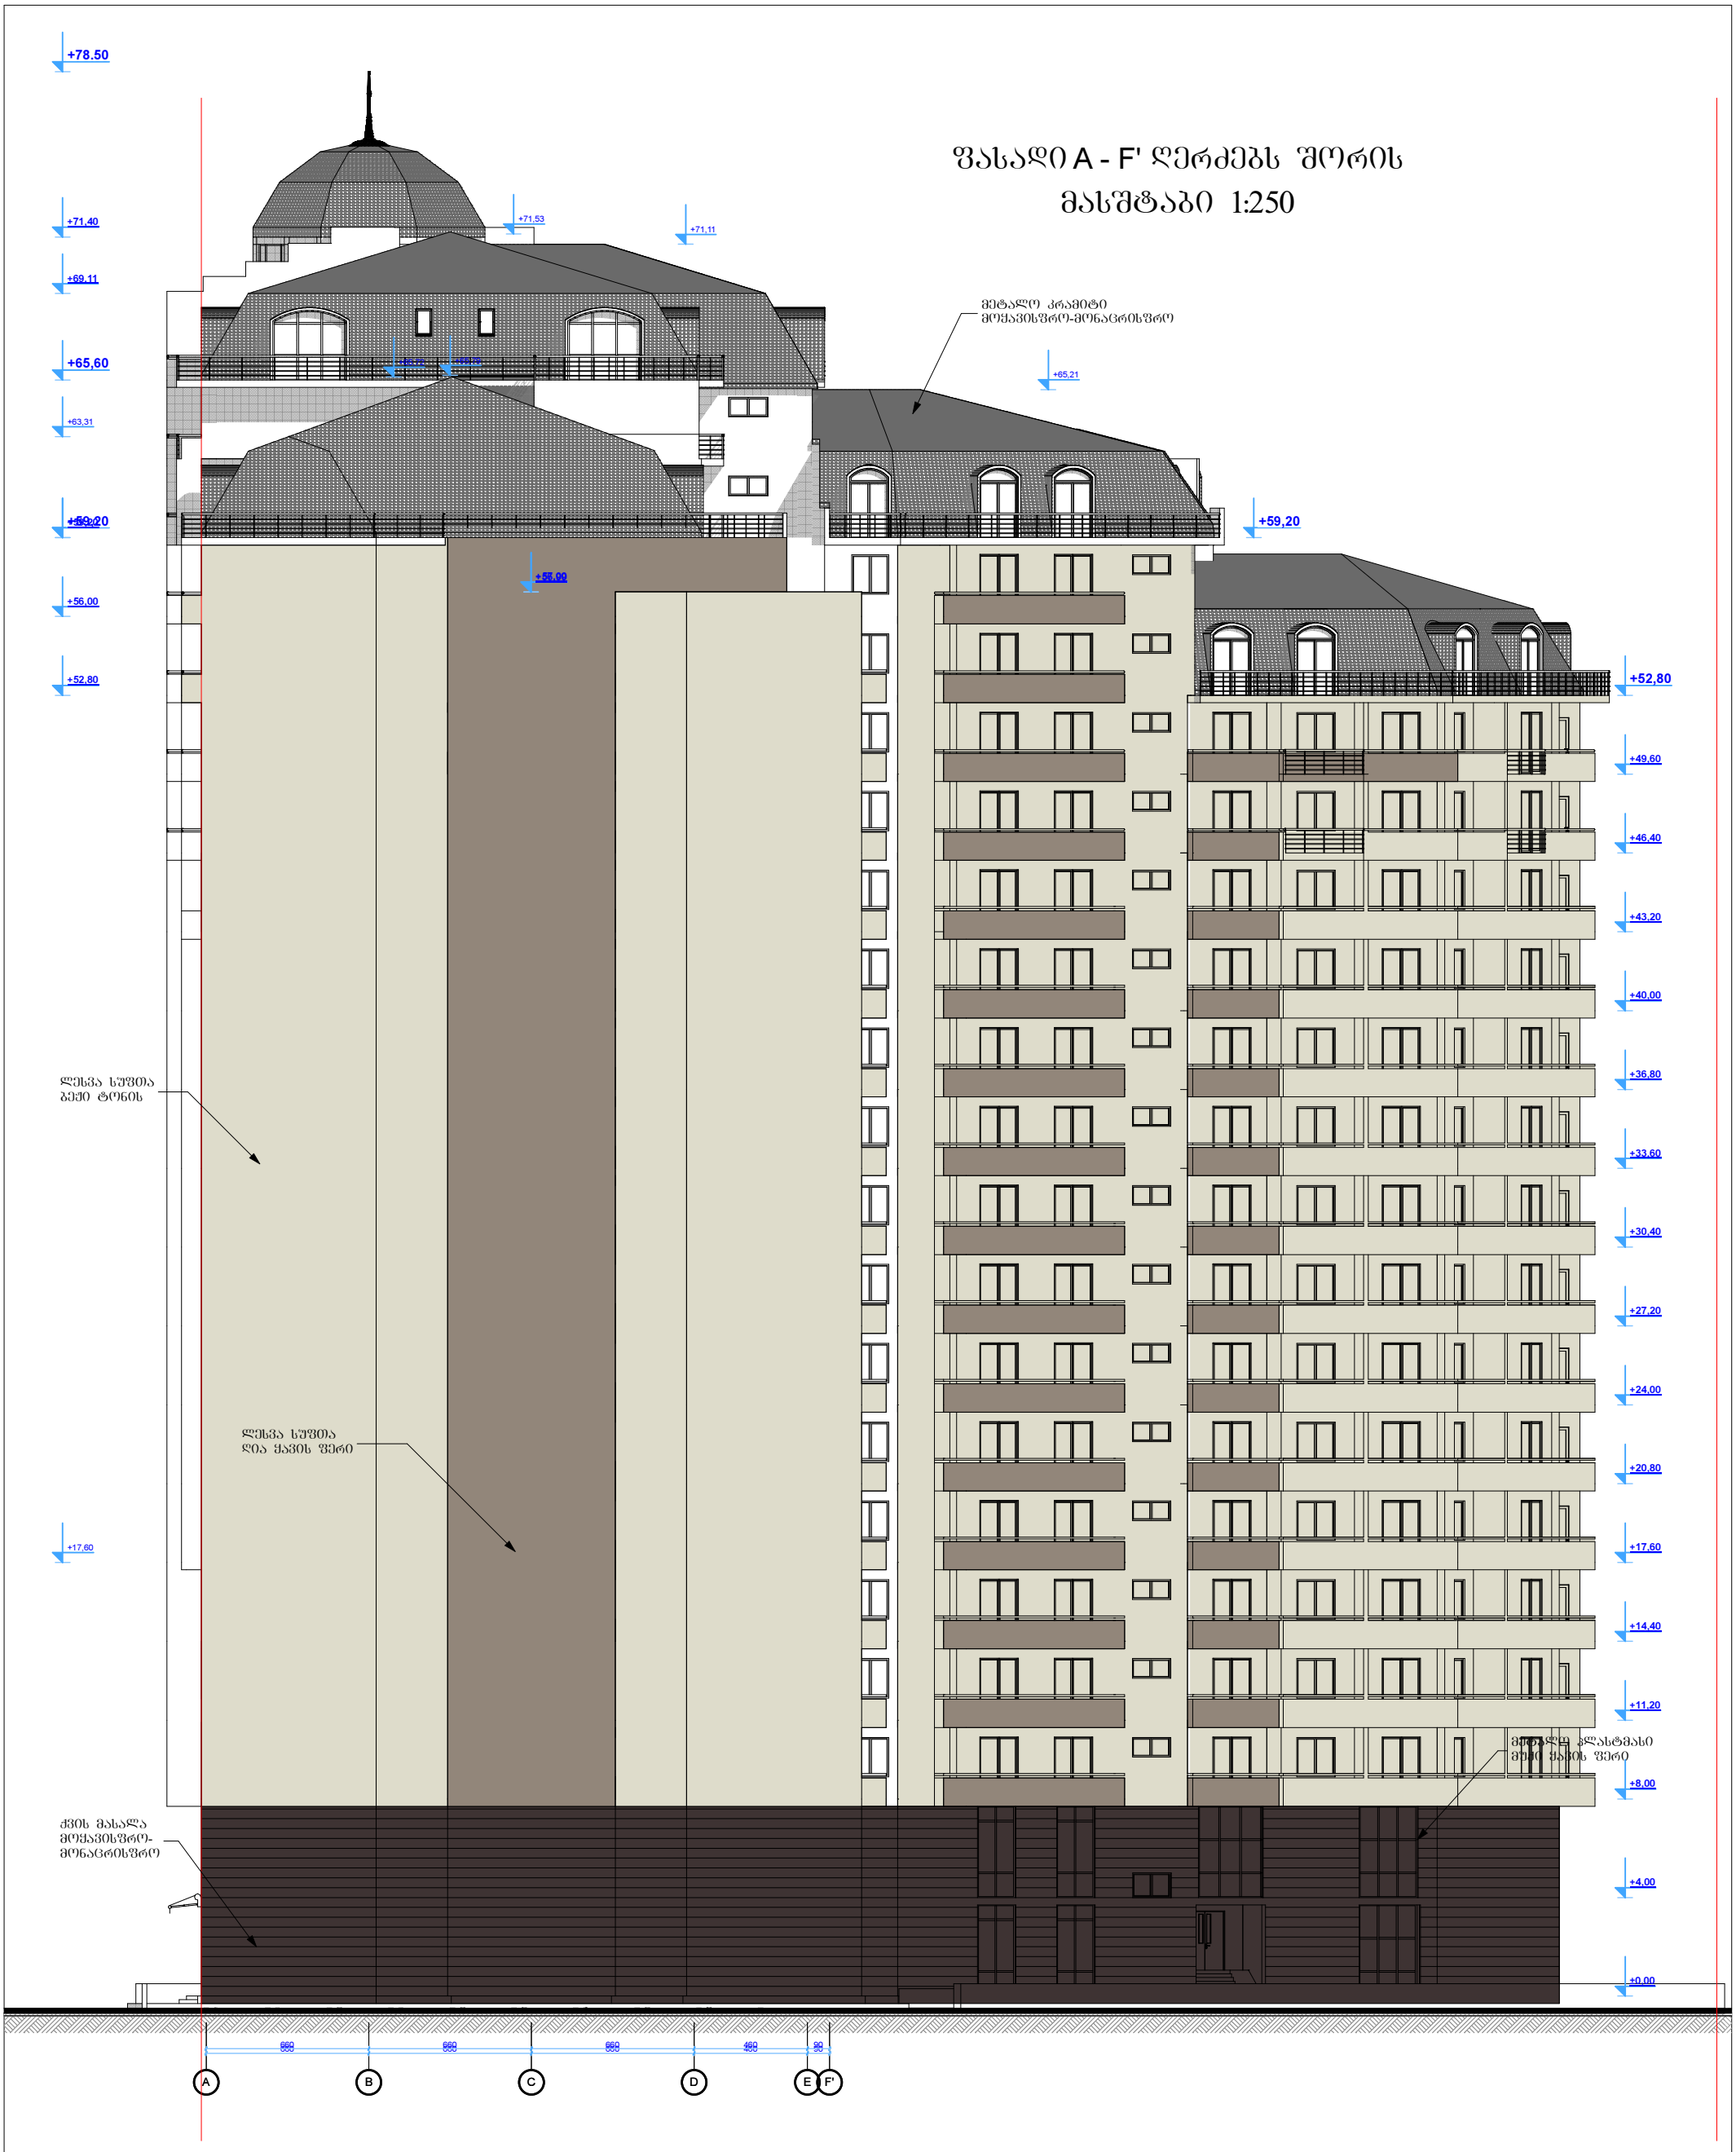

შენიშვნა:

ფერების ზუსტი განლაგება იხილეთ რენდერებზე

შ.პ.ს. "GODO"			არქიტექტურა დიზაინი მშენებლობა	საცხოვრებელი კომპლექსი ქ.თბილისში ქ. წამებულის/ბოჯორმის ქ. №50/18 - ში (კორექტირებული)				შ.პ.ს."GODO"
დირექტორი			გ.მაჩაბლიშვილი					
პრ.მთ. არქიტ.			ზ.ბოკუჩავა	არქიტექტურა				დაკვეთა №
ავტორი				ფასადი A - F' ღერძებს შორის				3013/1
კორექტირების ავტორი			გ.მაჩაბლიშვილი	სტადია	ფურცელი	ფურც.რაოდ.	მასშტაბი	თარიღი
				მ.პ.	ა-55	50		2013