ქ. თბილისი. სამგორის ჩიხი №4 (ნაკვ. №8/89) რეგისტრირებული (ს/კ 01.17.11.008.196)
15 579 კვ.მ. არასასოფლო-სამეურნეო დანიშნულების მიწის ნაკვეთის

გ ე გ მ ა

სიტუაციური სქემა მ. 1:2000



ქალაქგეგმარების განყოფილება		
განყოფილების უფროსი:		
მთავარი სპეციალისტი:		
საინვესტიციო განყოფილება		
მთავარი სპეციალისტი:		
მიწის ნაკვეთის ფუნქცია და ქალაქთმშენებლობითი პირობების პარამეტრები		



ხელშეკრულება	დამკვეთი: ზურაბ ურიდია	ობიექტის მისამართი: ქ. თბილისი. სამგორის ჩიხი №4 (ნაკვ. №8/89)

პ ი რ ო ბ ი თ ი ნ ი შ ნ ე ბ ი

შ.პ.ს. "გლობუსი" ტ. 8 93 97 87 77		
ხელმძღვანელი	[signature]	ზ. სამხარაძე
შეასრულა	[signature]	გ. სამხარაძე
მ. 1:500		აიზომა: XI 2018 წ.

შეზღუდული პასუხისმგებლობის საზოგადოება "გლობუსი" GEORGIA. LIMITED COMPANY "GLOBUSI" *400029269*

არსებულის გენგეგმა

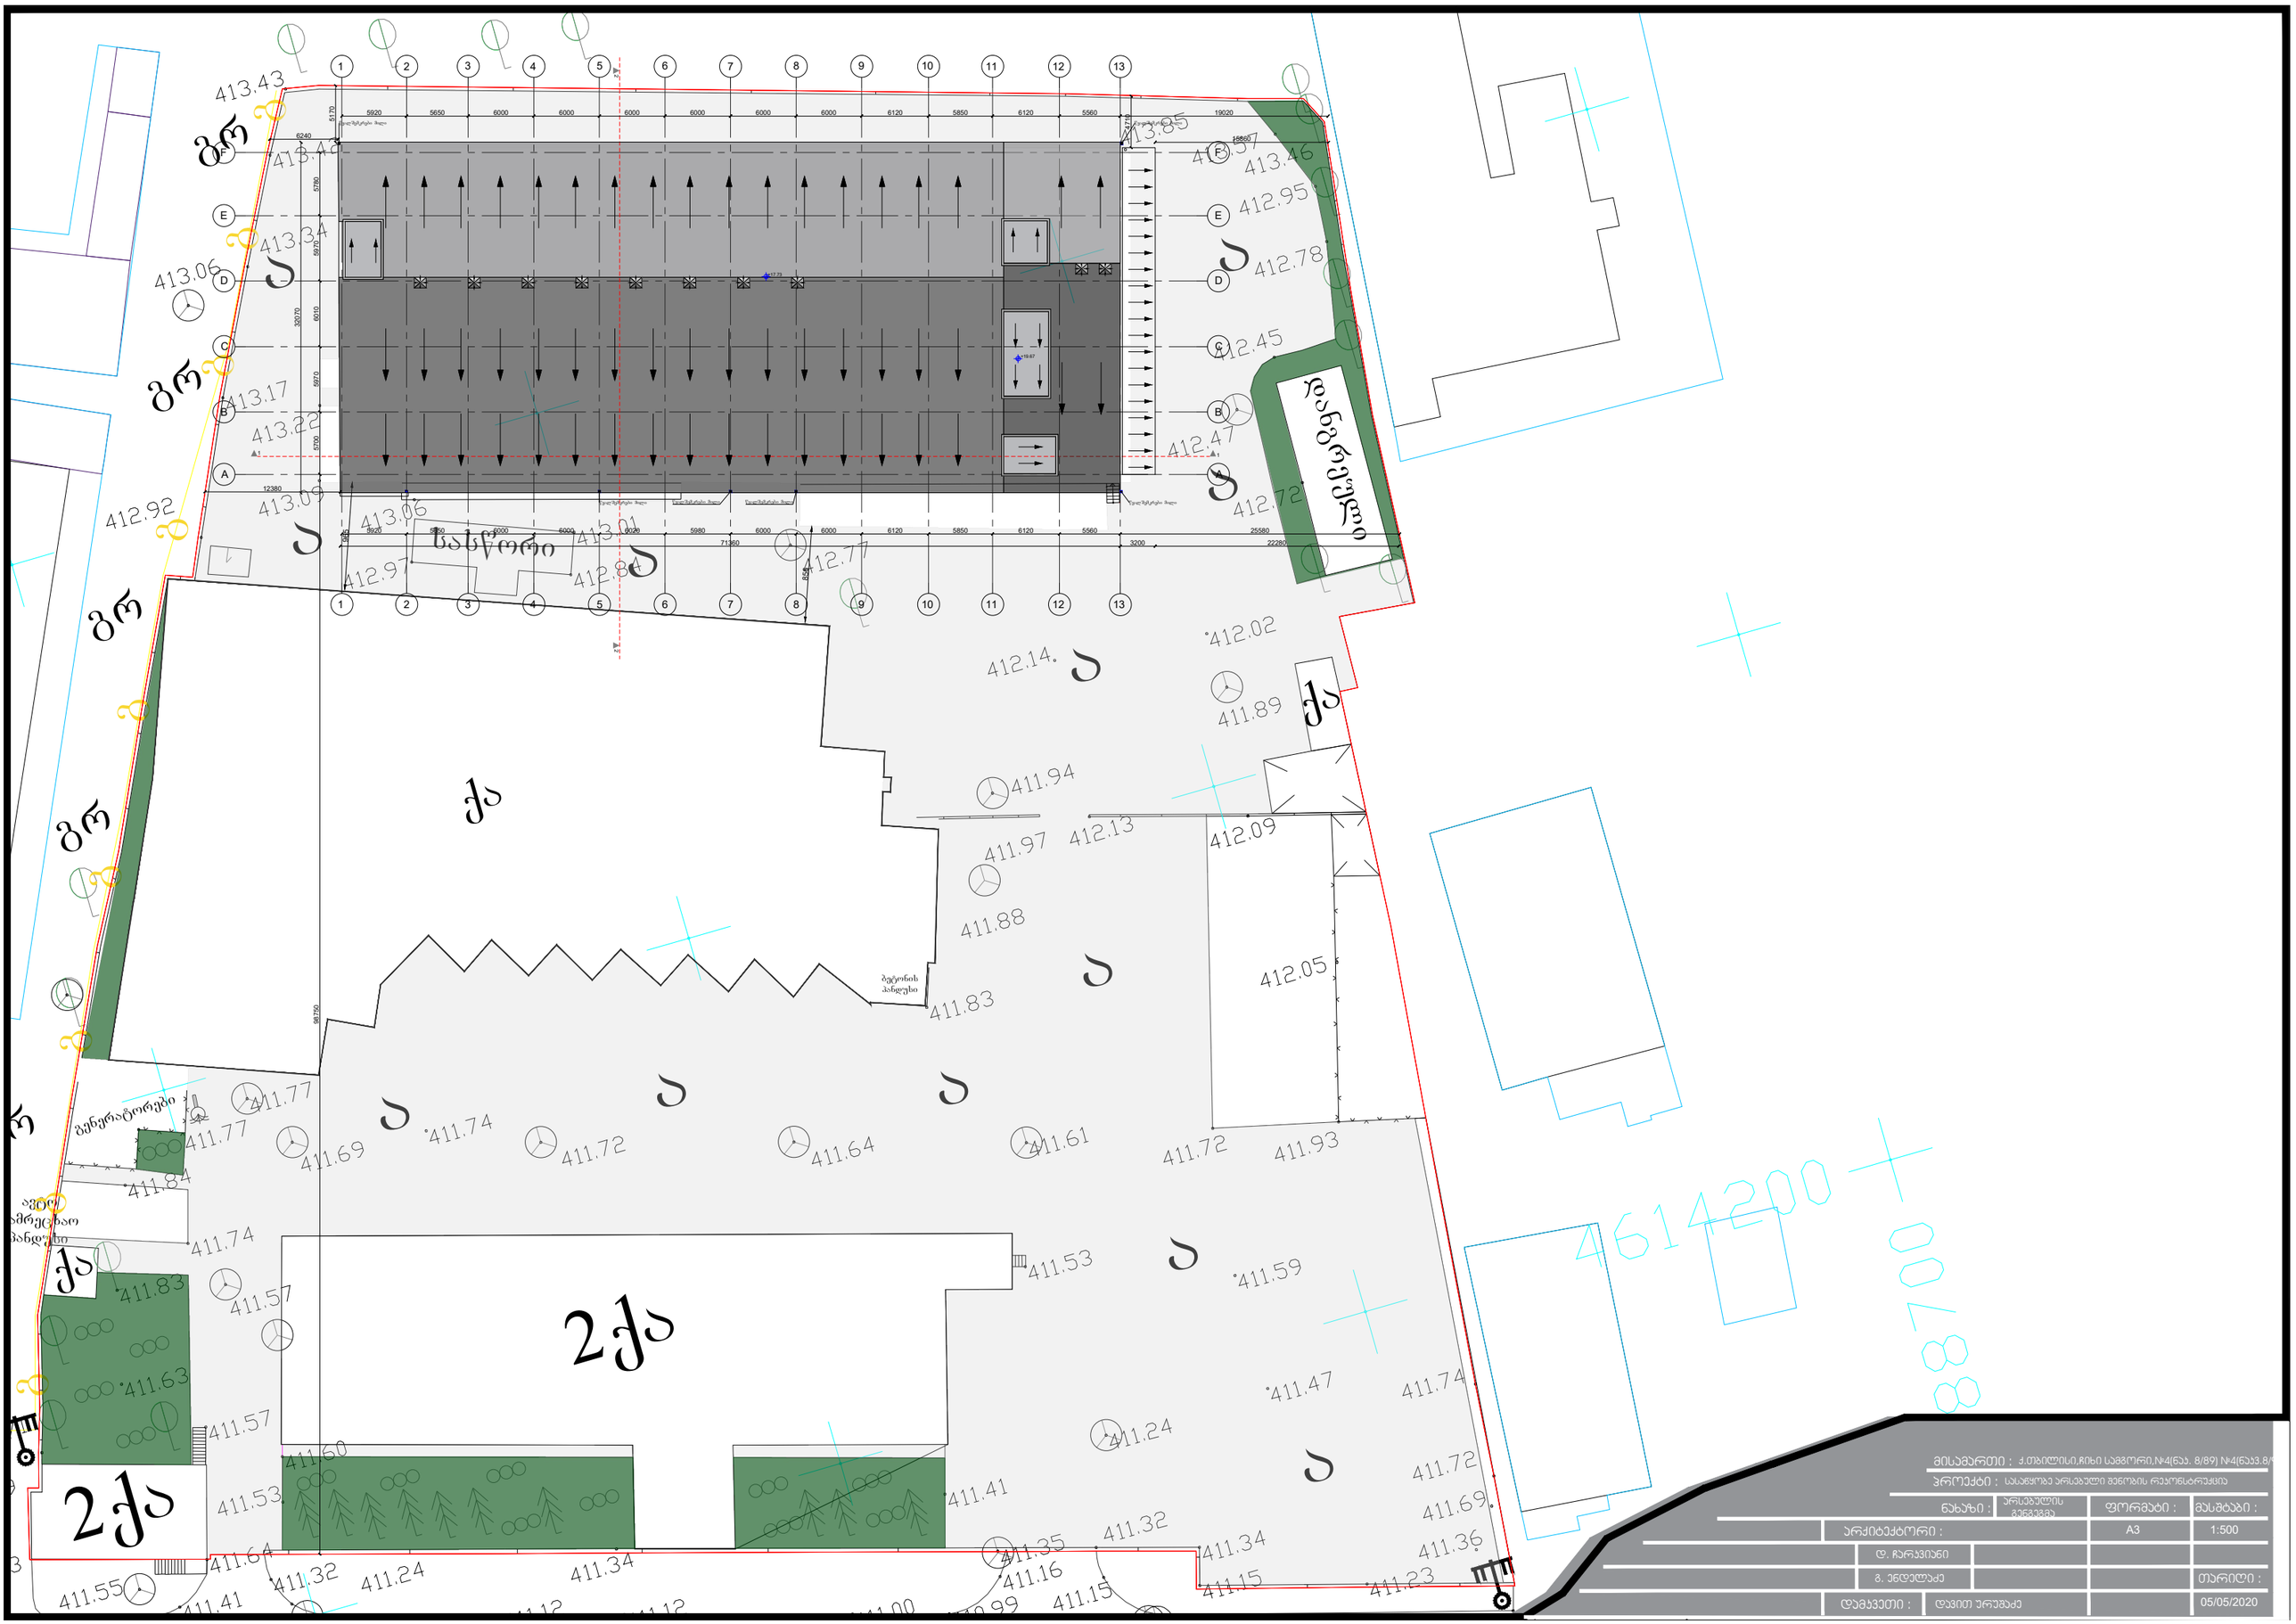
413.43
413.44
413.34
413.06
413.17
413.22
412.92
413.09
413.06
413.01
412.97
412.84
412.77
413.85
413.46
412.95
412.78
412.45
412.47
412.72
412.14
412.02
411.89
411.94
411.97
412.13
412.09
411.88
412.05
411.83
411.77
411.77
411.69
411.74
411.72
411.64
411.61
411.72
411.93
411.84
411.74
411.83
411.57
411.63
411.57
411.60
411.53
411.64
411.32
411.24
411.34
411.55
411.41
411.53
411.59
411.47
411.74
411.24
411.72
411.69
411.36
411.41
411.35
411.32
411.16
411.34
411.15
411.23
411.15
411.00
411.12
411.12
411.99
ბეტონის ჯანღუხი
ავტო ჩამრეცხაო ჯანღუხი
ბაგურაბორები
ხანძრობი
2ქა
2ქა
ქა
ქა
ქა
გრ
გრ
გრ
გრ
ს
ს
ს



მისამართი :	ქ.თბილისი,ჩიხი სამგორი,№4(ნაკ. 8/89) №4(ნაკ.8/90)		
პროექტი :	სასაწყობე არსებული შენობის რეკონსტრუქცია		
ნახაზი :	გენგეგმა	ფორმატი :	მასშტაბი :
არქიტექტორი :		A3	1:500
	დ. ჩარკვიანი		
	გ. ენდელაძე		თარიღი :
დამკვეთი :	დავით ურუშაძე		05/05/2020