
არსებულის ჭრილი

საკადასტრო საზღვარი

არსებული ჭრილი ,,2-2,, მ.1:300

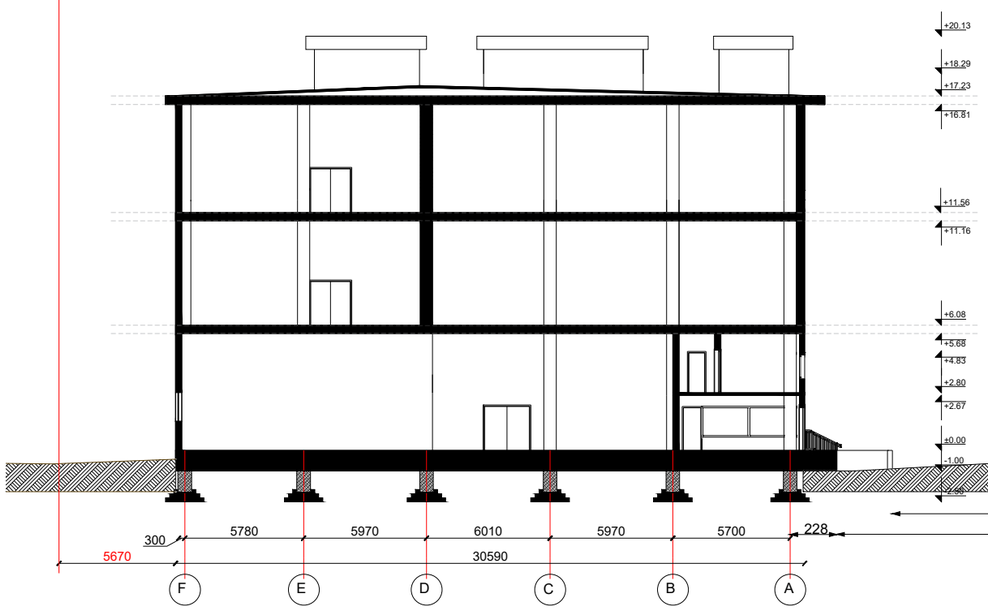

საკადასტრო საზღვარი



მისამართი : ქ.თბილისი,ჩიხი სამგორი,№4(ნაკ. 8/89) №4(ნაკ3.8/90)


პროექტი : სასაწყობე არსებული შენობის რეკონსტრუქცია

ნახაზი :		ფორმატი :	მასშტაბი :
არქიტექტორი :		A3	1:300
დ. ჩარკვიანი			
გ. ენდელაძე			თარიღი :
დამკვეთი :	დვითი ურუშაძე		05/05/2020

საკადასტრო საზღვარი

არსებული ჭრილი ,,1-1,, მ.1:300


საკადასტრო საზღვარი

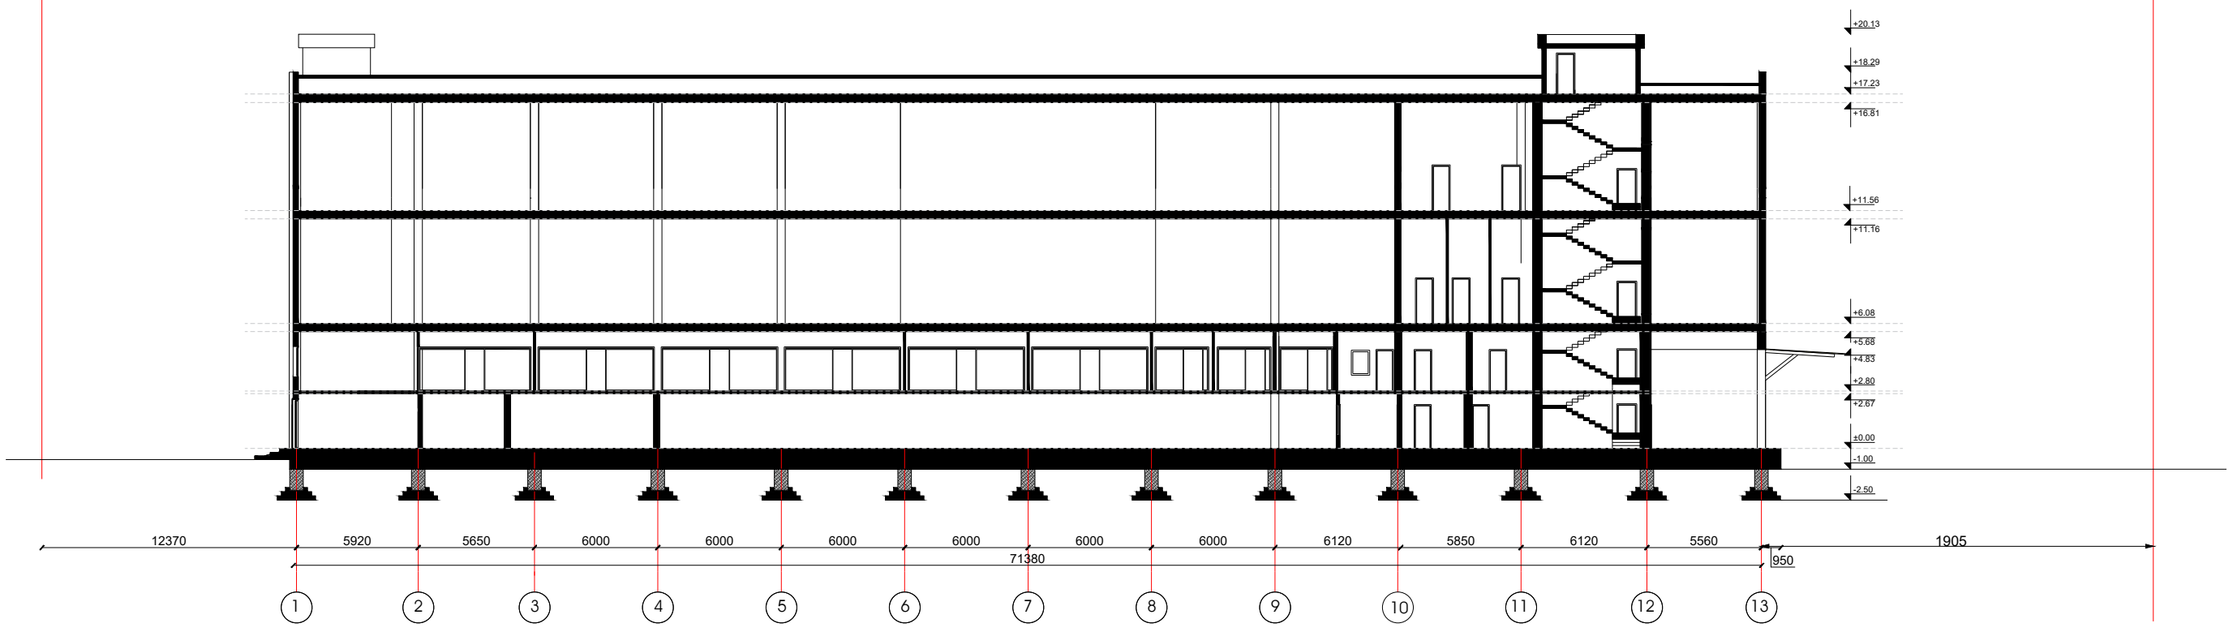

მისამართი : ქ.თბილისი,ჩიხი სამგორი,№4(ნაკ. 8/89) №4(ნაკვ.8/90)			
ჭრილები : სასაწყობე არსებული შენობის რეკონსტრუქცია			
ნახაზი :		ფორმატი :	მასშტაბი :
არქიტექტორი :		A3	1:300
დ. ჩარკვიანი			
გ. ენდელაძე			თარიღი :
დამკვეთი :	დავით ურუშაძე		05/05/2020

საპროექტო

საპროექტო ჭრილი ,,2-2,, მ.1:300

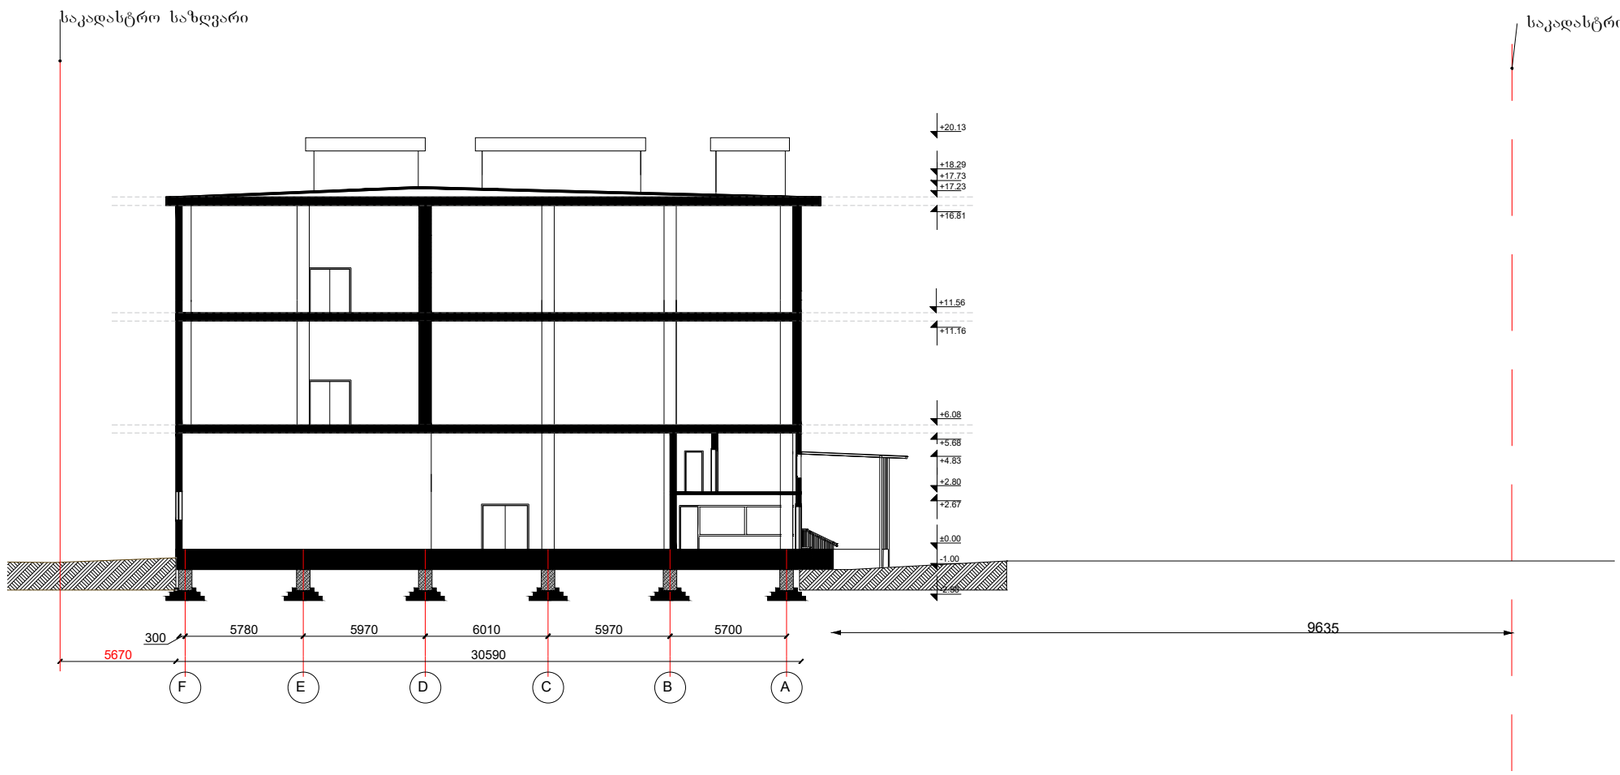

მისამართი : ქ.თბილისი,ჩიხი საგორე,№4(ნაკ. 8/89) №4(ნაკ3.8/90)


პროექტი : სასაწყობე არსებული მეწოხის რეკონსტრუქცია

ნახაზი :		ფორმატი :	მასშტაბი :
არქიტექტორი :		A3	1:300
დ. ჩარკვიანი			
გ. ენდელაძე			თარიღი :
დამკვეთი :	დვითი ურუშაძე		05/05/2020

საკადასტრო საზღვარი

საპროექტო ჭრილი ,,1-1,, მ.1:300

საკადასტრო საზღვარი

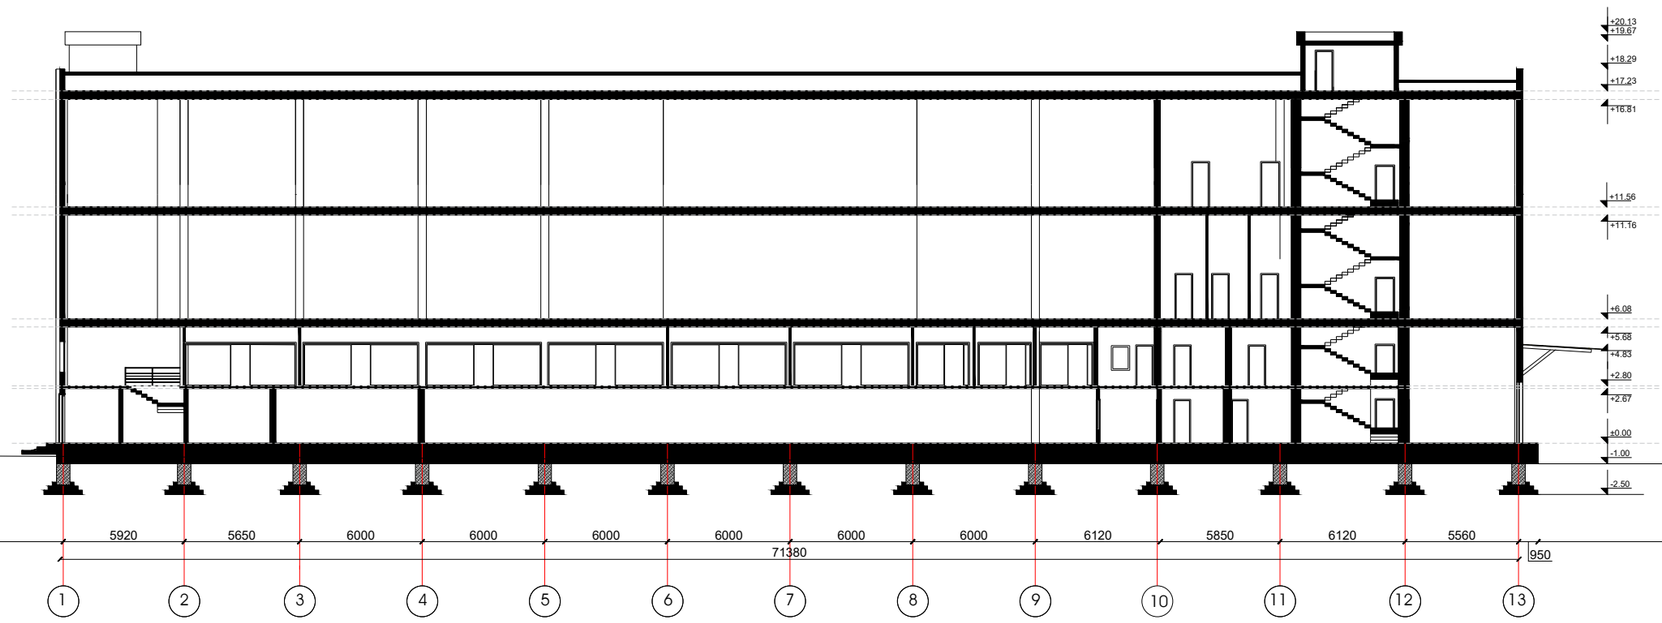

მისამართი : ქ.თბილისი,ჩიხი სამგორი,№4(ნაკ. 8/89) №4(ნაკ.8/90)

პროექტი : სასაწყობე არსებული მეწოხის რეკონსტრუქცია

ნახაზი :		ფორმატი :	მასშტაბი :
არქიტექტორი :		A3	1:300
დ. ჩარკვიანი			
გ. ენდელაძე			თარიღი :
დამკვეთი :	დავით ურუშაძე		05/05/2020