
არსებულის ფასადი

საკადასტრო საზღვარი

არსებული ფასადი ,,1-13,, ღერძებში მ.1:300

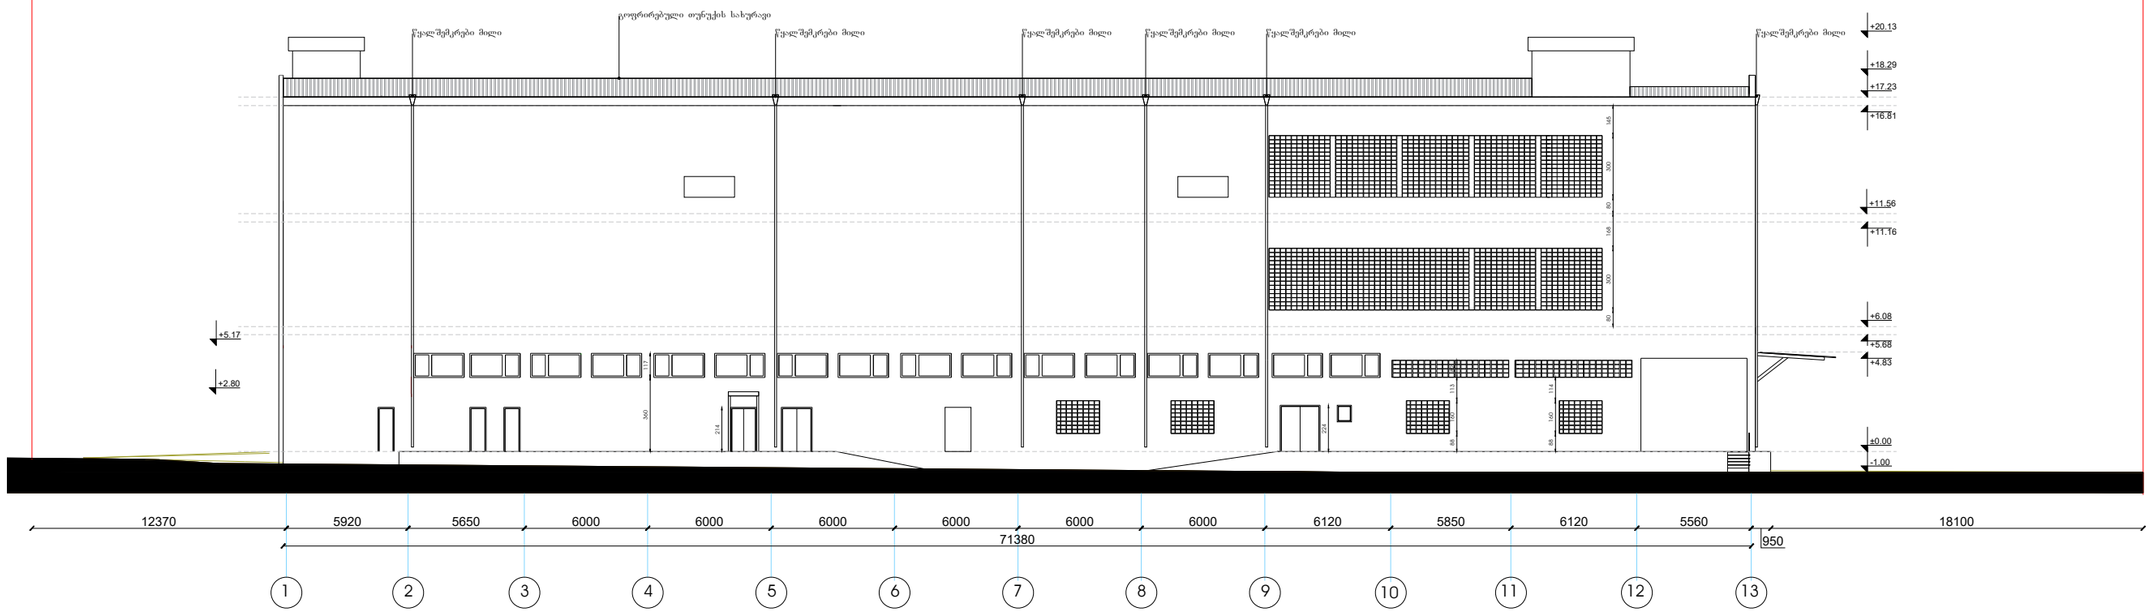


საკადასტრო საზღვარი

მისამართი : ქ.თბილისი,ჩიხი სამგორი,№4(ნაკ. 8/89) №4(ნაკ.8/90)			
პროექტი : სასაფლაოზე არსებული მეწყრის რეაბილიტაცია			
ნახაზი :		ფორმატი :	მასშტაბი :
არქიტექტორი :		A3	1:300
დ. ჩარკვიანი			
გ. ენდელაძე			თარიღი :
დამკვეთი :	დავით ურუშაძე		05/05/2020

საკადასტრო საზღვარი

არსებული ფასადი ,,A-F,, ღერძებში მ.1:300

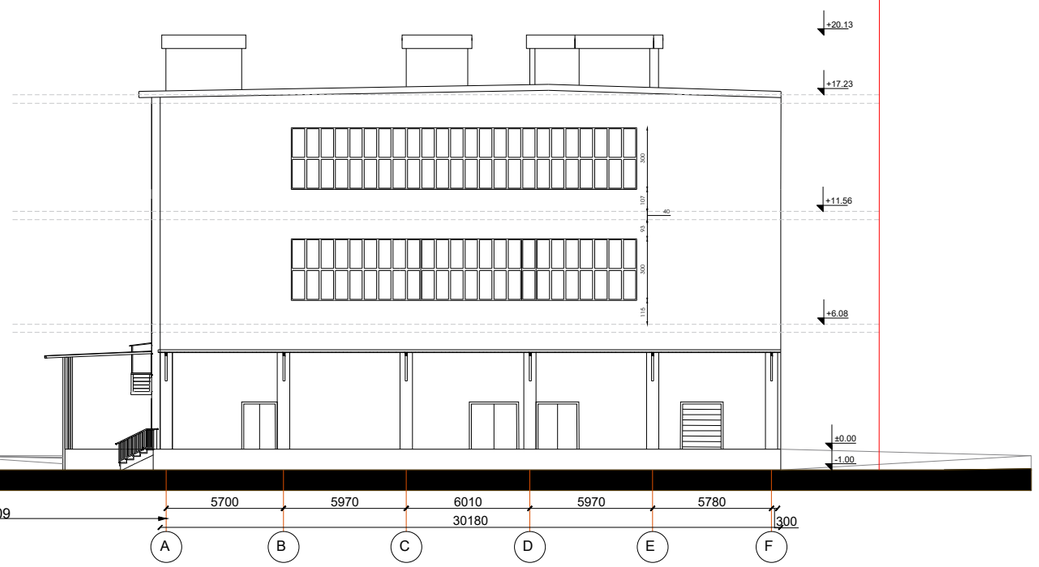


საკადასტრო საზღვარი

მისამართი :	ქ.თბილისი,ჩიხი სამგორი,№4(ნაკ. 8/89) №4(ნაკვ.8/90)		
პროექტი :	სასაწყობე არსებული შენობის რეკონსტრუქცია		
ნახაზი :		ფორმატი :	მასშტაბი :
არქიტექტორი :		A3	1:300
დ. ჩარკვიანი			
გ. ენდელაძე			თარიღი :
დამკვეთი :	დავით ურუშაძე		05/05/2020

არსებული ფასადი ,,13-1,, ღერძებში მ.1:300

საკადასტრო საზღვარი

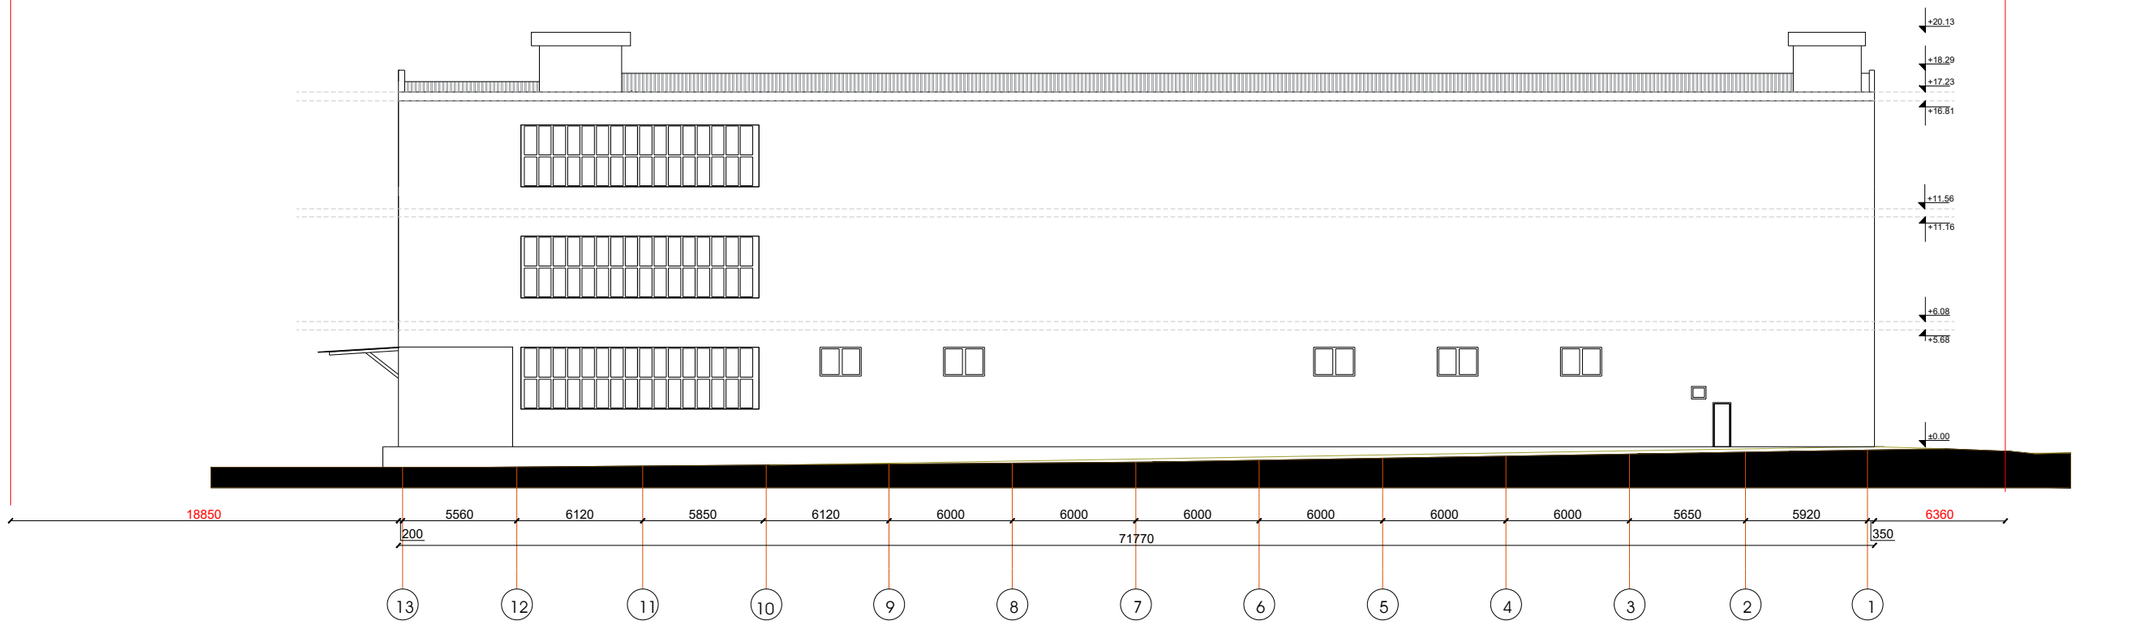

საკადასტრო საზღვარი

მისამართი :	ქ.თბილისი,ჩიხი სამგორი,№4(ნაკ. 8/89) №4(ნაკ.8/90)		
პროექტი :	სასაფლაოზე არსებული მშენობის რეაონსტრუქცია		
ნახაზი :		ფორმატი :	მასშტაბი :
არქიტექტორი :		A3	1:300
	დ. ჩარკვიანი		
	გ. ენდელაძე		თარიღი :
დამკვეთი :	დავით ურუშაძე		05/05/2020

არსებული ფასადი ,,F-A,, ღერძებში მ.1:300

საკადასტრო საზღვარი




საკადასტრო საზღვარი

მისამართი :	ქ.თბილისი,ჩიხი სამგორი,№4(ნაკ. 8/89) №4(ნაკ3.8/90)		
პროექტი :	სასაწყობე არსებული მეწოპის რეკონსტრუქცია		
ნახაზი :		ფორმატი :	მასშტაბი :
არქიტექტორი :		A3	1:300
დ. ჩარკვიანი			
გ. ენდელაძე			თარიღი :
დამკვეთი :	დავით ურუშაძე		05/05/2020

საკადასტრო საზღვარი

საკადასტრო საზღვარი

საპროექტო ფასადი ,,1-13,, ღერძებში მ.1:300

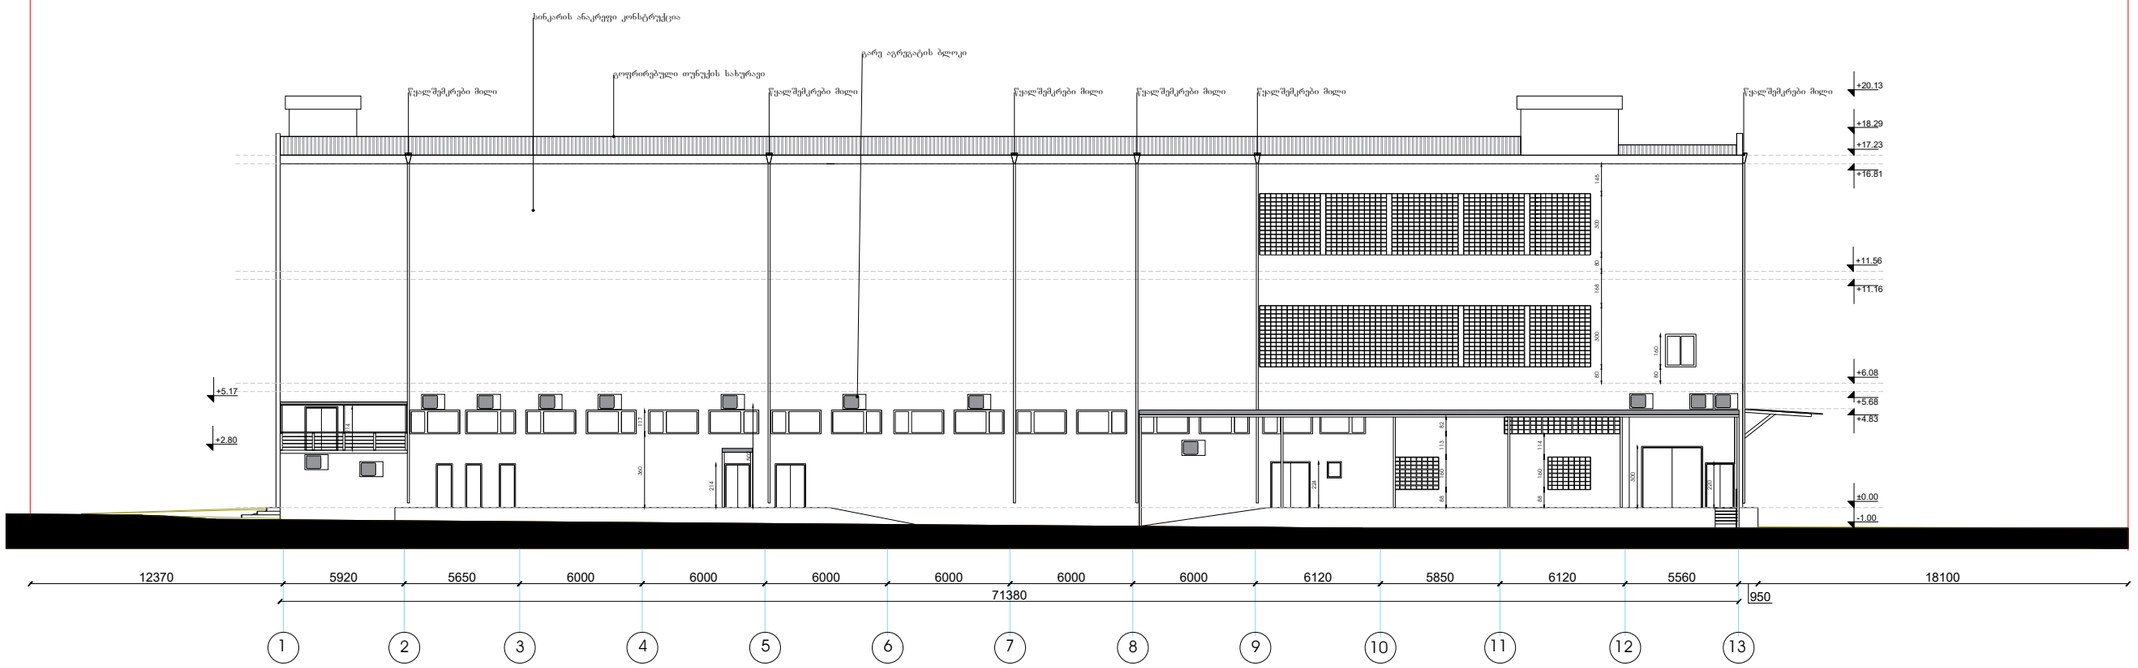


მისამართი : ქ.თბილისი,ჩიხი სამგორი,№4(ნაკ. 8/89) №4(ნაკვ.8/90)

პროექტი : სასაწყობე არსებული მეწოგის რეკონსტრუქცია

ნახაზი :		ფორმატი :	მასშტაბი :
არქიტექტორი :		A3	1:300
დ. ჩარკვიანი			
გ. ენდელაძე			თარიღი :
დამკვეთი :	დავით ურუშაძე		05/05/2020

საკადასტრო საზღვარი

საპროექტო ფასადი ,,A-F,, ღერძებში მ.1:300

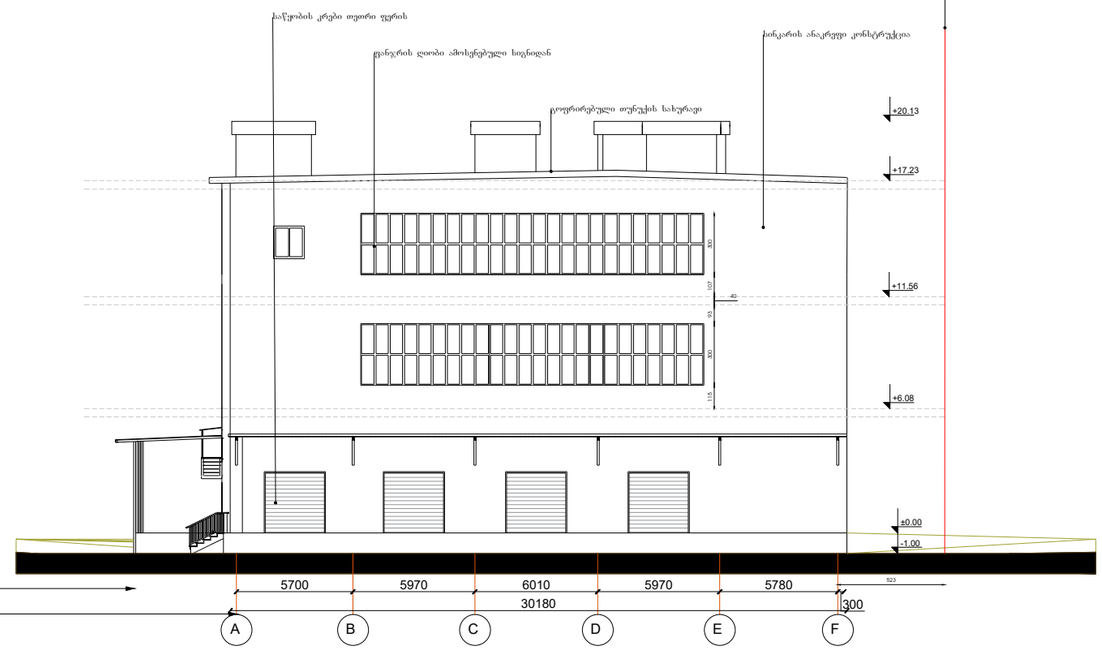

საკადასტრო საზღვარი

მისამართი : ქ.თბილისი,ჩიხი სავგორი,№4(ნაკ. 8/89) №4(ნაკვ.8/90)			
პროექტი : სასაწყობე არსებული ველობის რეკონსტრუქცია			
ნახაზი :		ფორმატი :	მასშტაბი :
არქიტექტორი :		A3	1:300
დ. ჩარკვიანი			
გ. ენდელაძე			თარიღი :
დამკვეთი :	დავით ურუშაძე		05/05/2020

საკადასტრო საზღვარი

საპროექტო ფასადი ,,13-1,, ღერძებში მ.1:300



საკადასტრო საზღვარი

მისამართი :	ქ.თბილისი,ჩიხი სამგორი,№4(ნაკ. 8/89) №4(ნაკვ.8/90)		
პროექტი :	სასაწყობე არსებული მეწოგის რეკონსტრუქცია		
ნახაზი :		ფორმატი :	მასშტაბი :
არქიტექტორი :		A3	1:300
დ. ჩარკვიანი			
გ. ენდელაძე			თარიღი :
დამკვეთი :	დავით ურუშაძე		05/05/2020

საპროექტო ფასადი ,,F-A,, ღერძებში მ.1:300

საკადასტრო საზღვარი



საკადასტრო საზღვარი

მისამართი :	ქ.თბილისი,ჩიხი საგმირო,№4(ნაკ. 8/89) №4(ნაკ3.8/90)		
პროექტი :	სასაწყობე არსებული მეწოგის რეკონსტრუქცია		
ნახაზი :		ფორმატი :	მასშტაბი :
არქიტექტორი :		A3	1:300
დ. ჩარკვიანი			
გ. ენდელაძე			თარიღი :
დამკვეთი :	დავით ურუშაძე		05/05/2020