შ.პ.ს. "არქიტექტორი-2005"
L.T.D. "ARQITEQTORI-2005"

დ.აღმაშენებლის 89/24 ტ 95-57-49
895 15-19-07

D.Agmashenebli st. 89/24 T 95-57-49
895 15-19-07

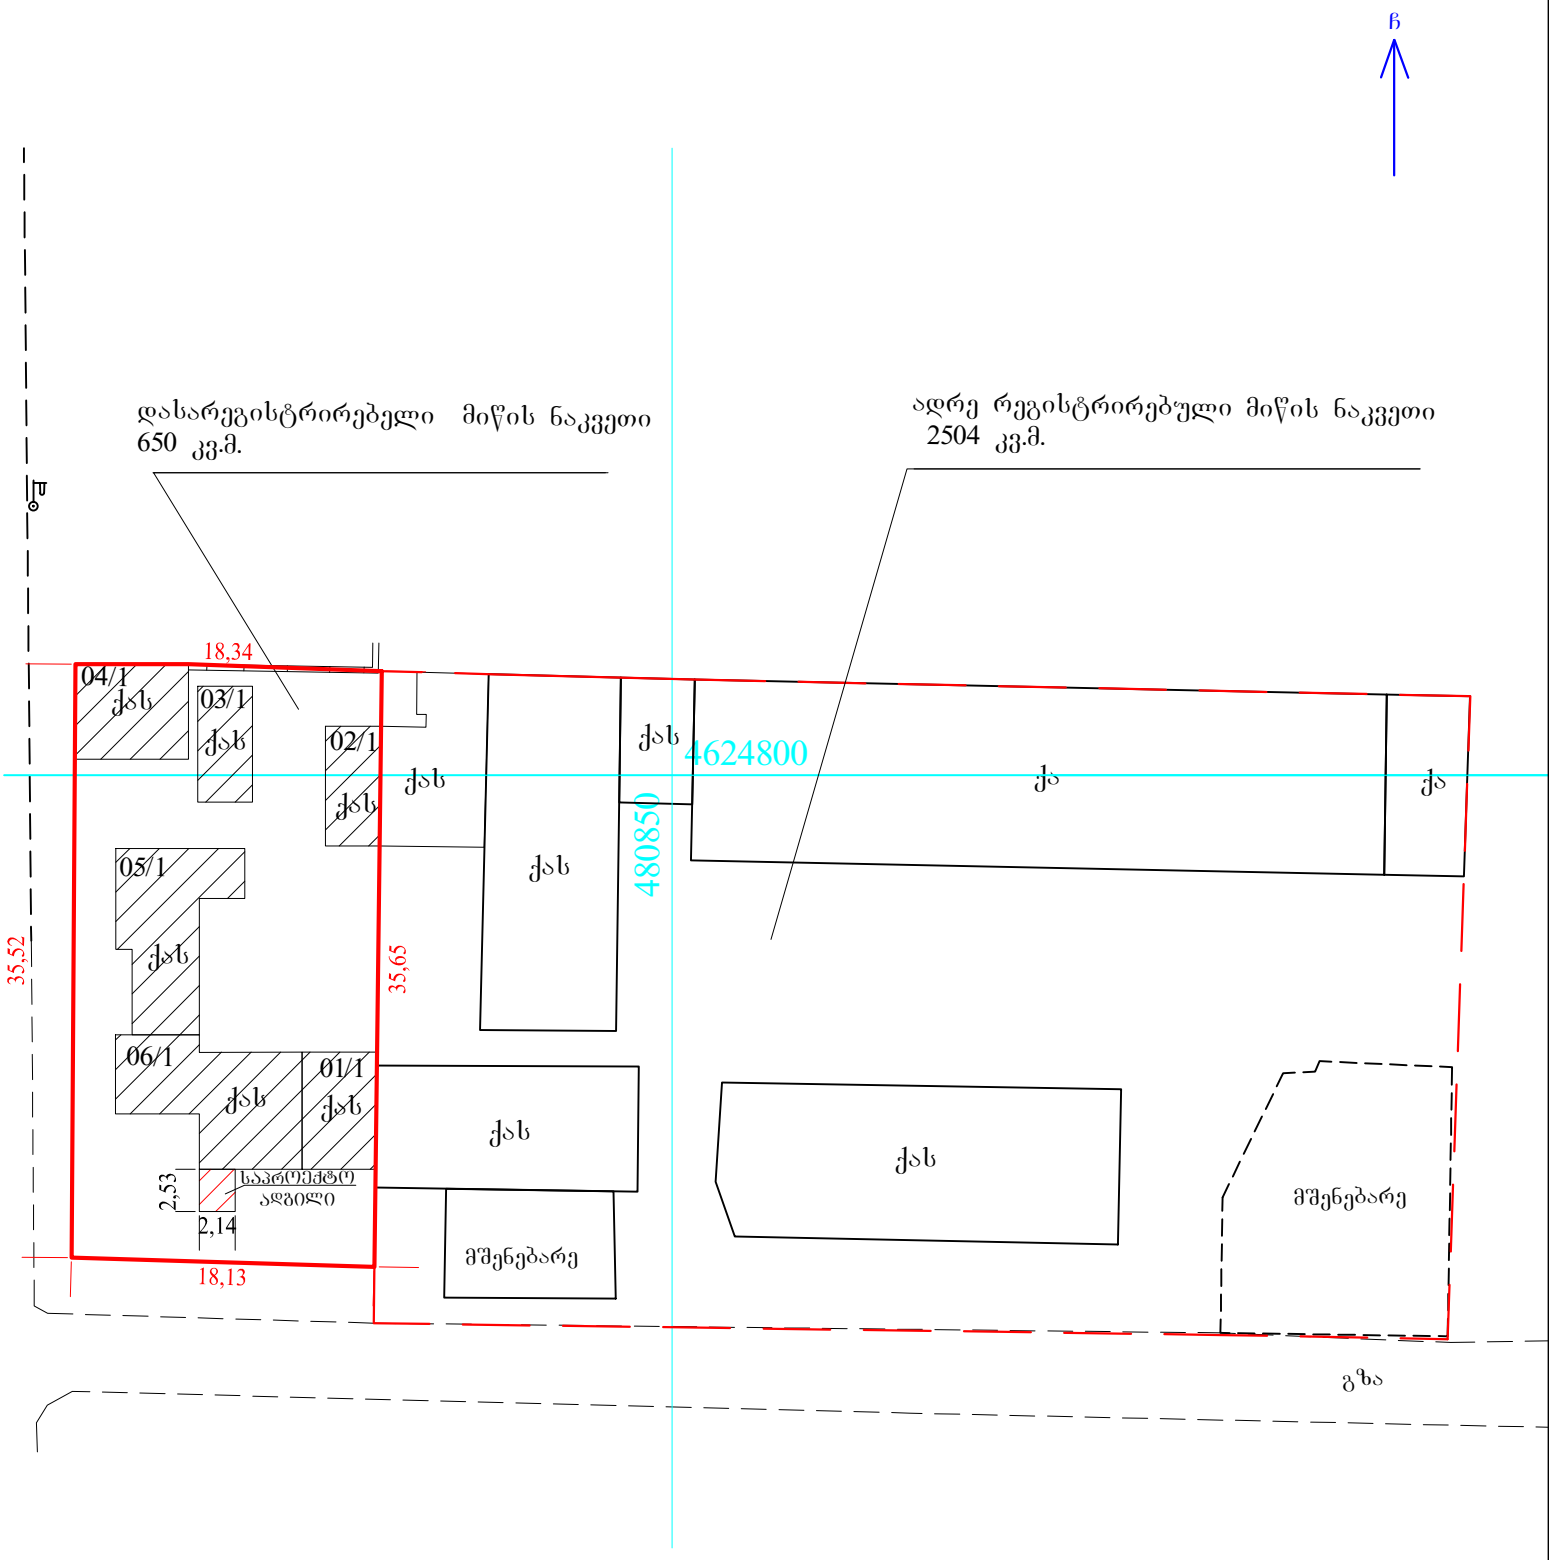

მისამართი	საქ.სამხედრო გზის მე-9 კმ., მარჯვენა მხარე (ნაკვ.№1 და №2) მიმდებარედ	საკადასტრო ანონსი	მიწის ნაკვეთის ფართი კვმ: 650 არასასოფლო სამეურნეო დანიშნულების

U.T.M საერთაშორისო სისტემის კოორდინატები
- ღობე
- ბორდიური
- ქვის კედელი
- კედელი
- ფლატე

ადგილობრივი სისტემის სამუშაო კოორდინატები
- შენობა
- მშენებარე
- ფარდული
- ფოთლოვანი ხე
- წიწვოვანი ხე

- კანალიზაცია
- გაზი
- წყლის მილი
- ლამპიონი
- სამეთვალყურეო ჭა

შ.პ.ს. "არქიტექტორი-2005"		
დირექტორი		ს.ვასაძე
შესრულა		თ.გამულაშვილი
კომპ.უზრუნველ.		გ.თევზაძე
1:500		14.01.2013

orTofoto

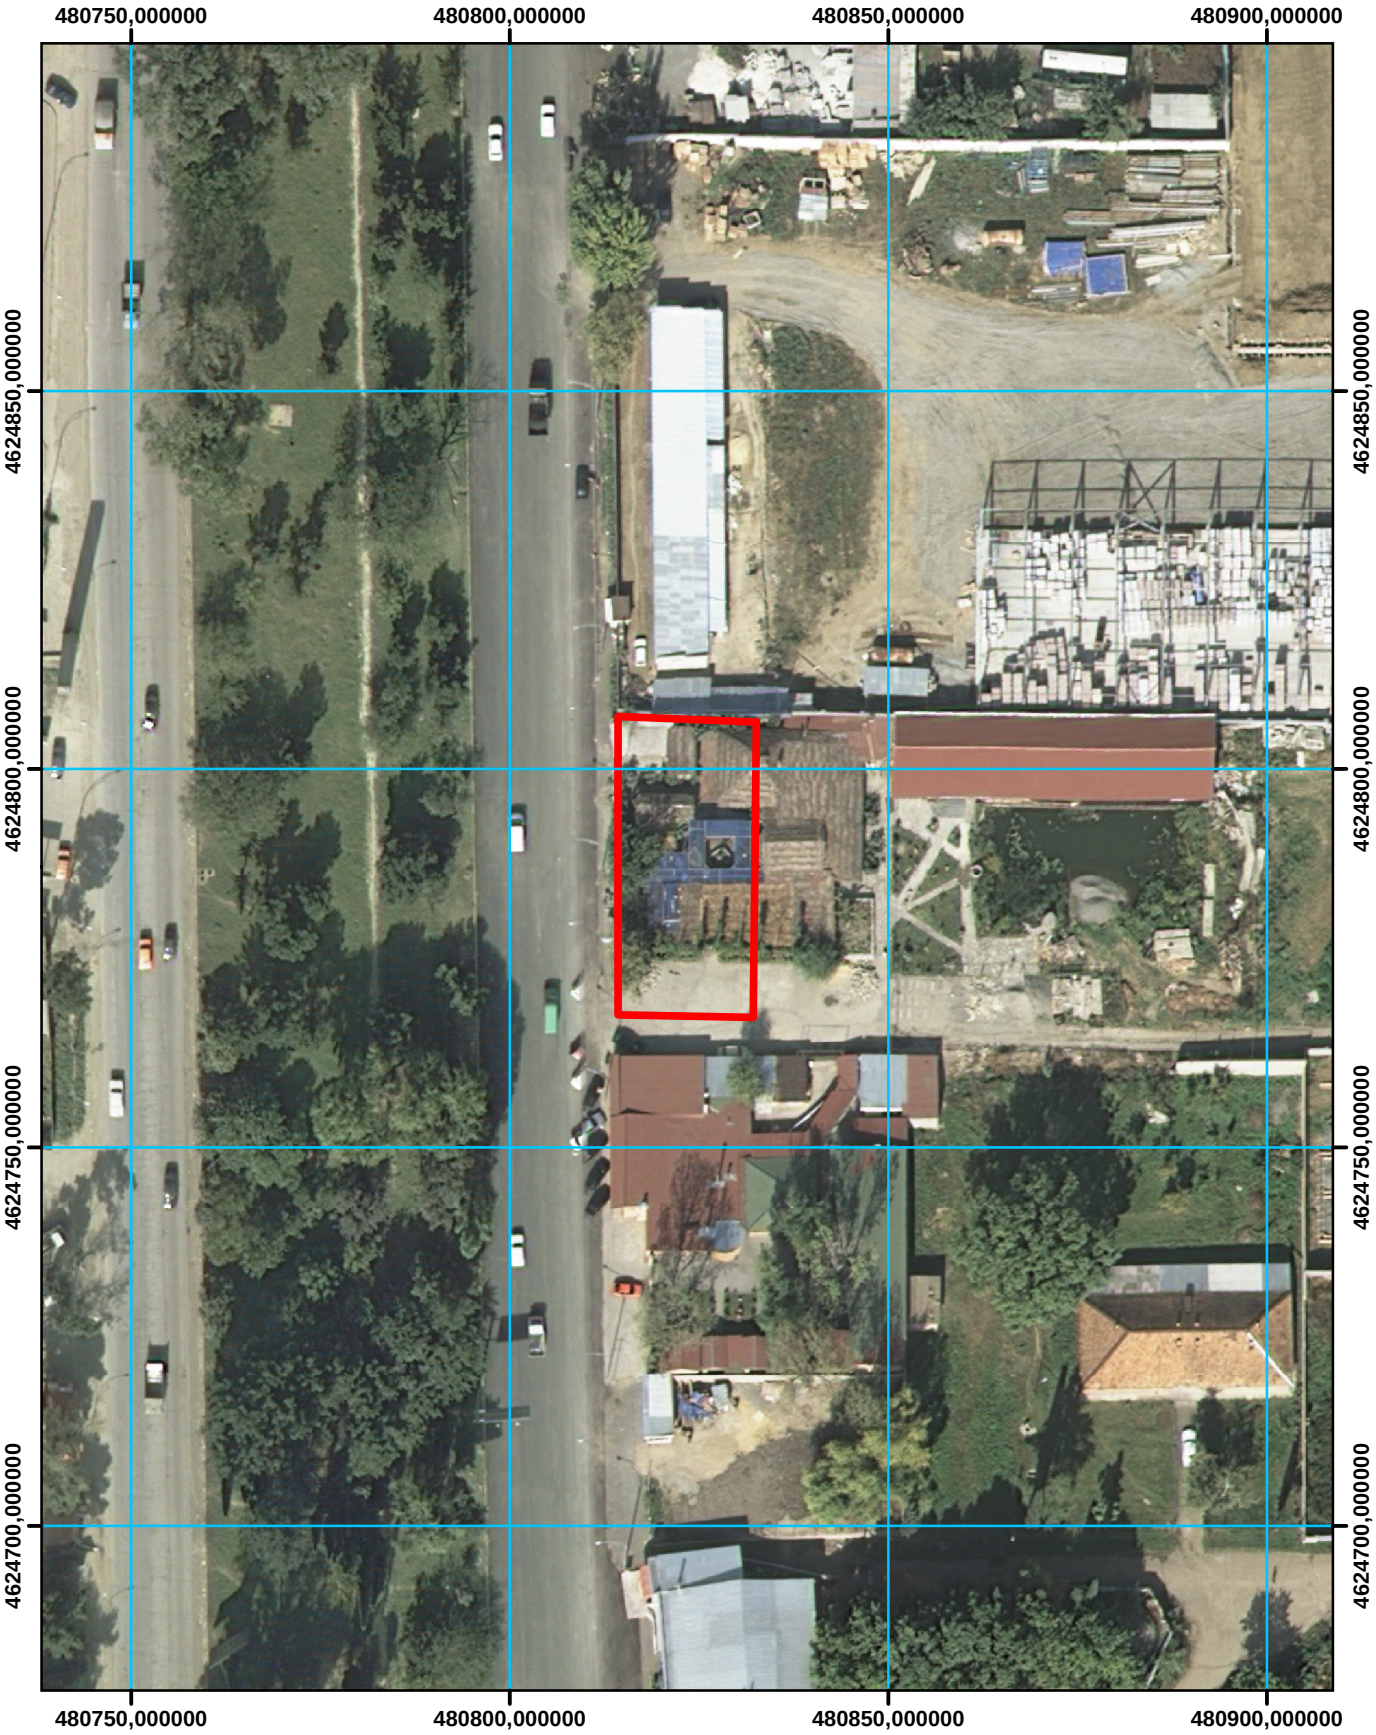

masStabi: 1:1000