
ტოპოგრაფიული გეგმა

მასშტაბი 1:500, ჯვეთის სიმაღლე 0.5მ

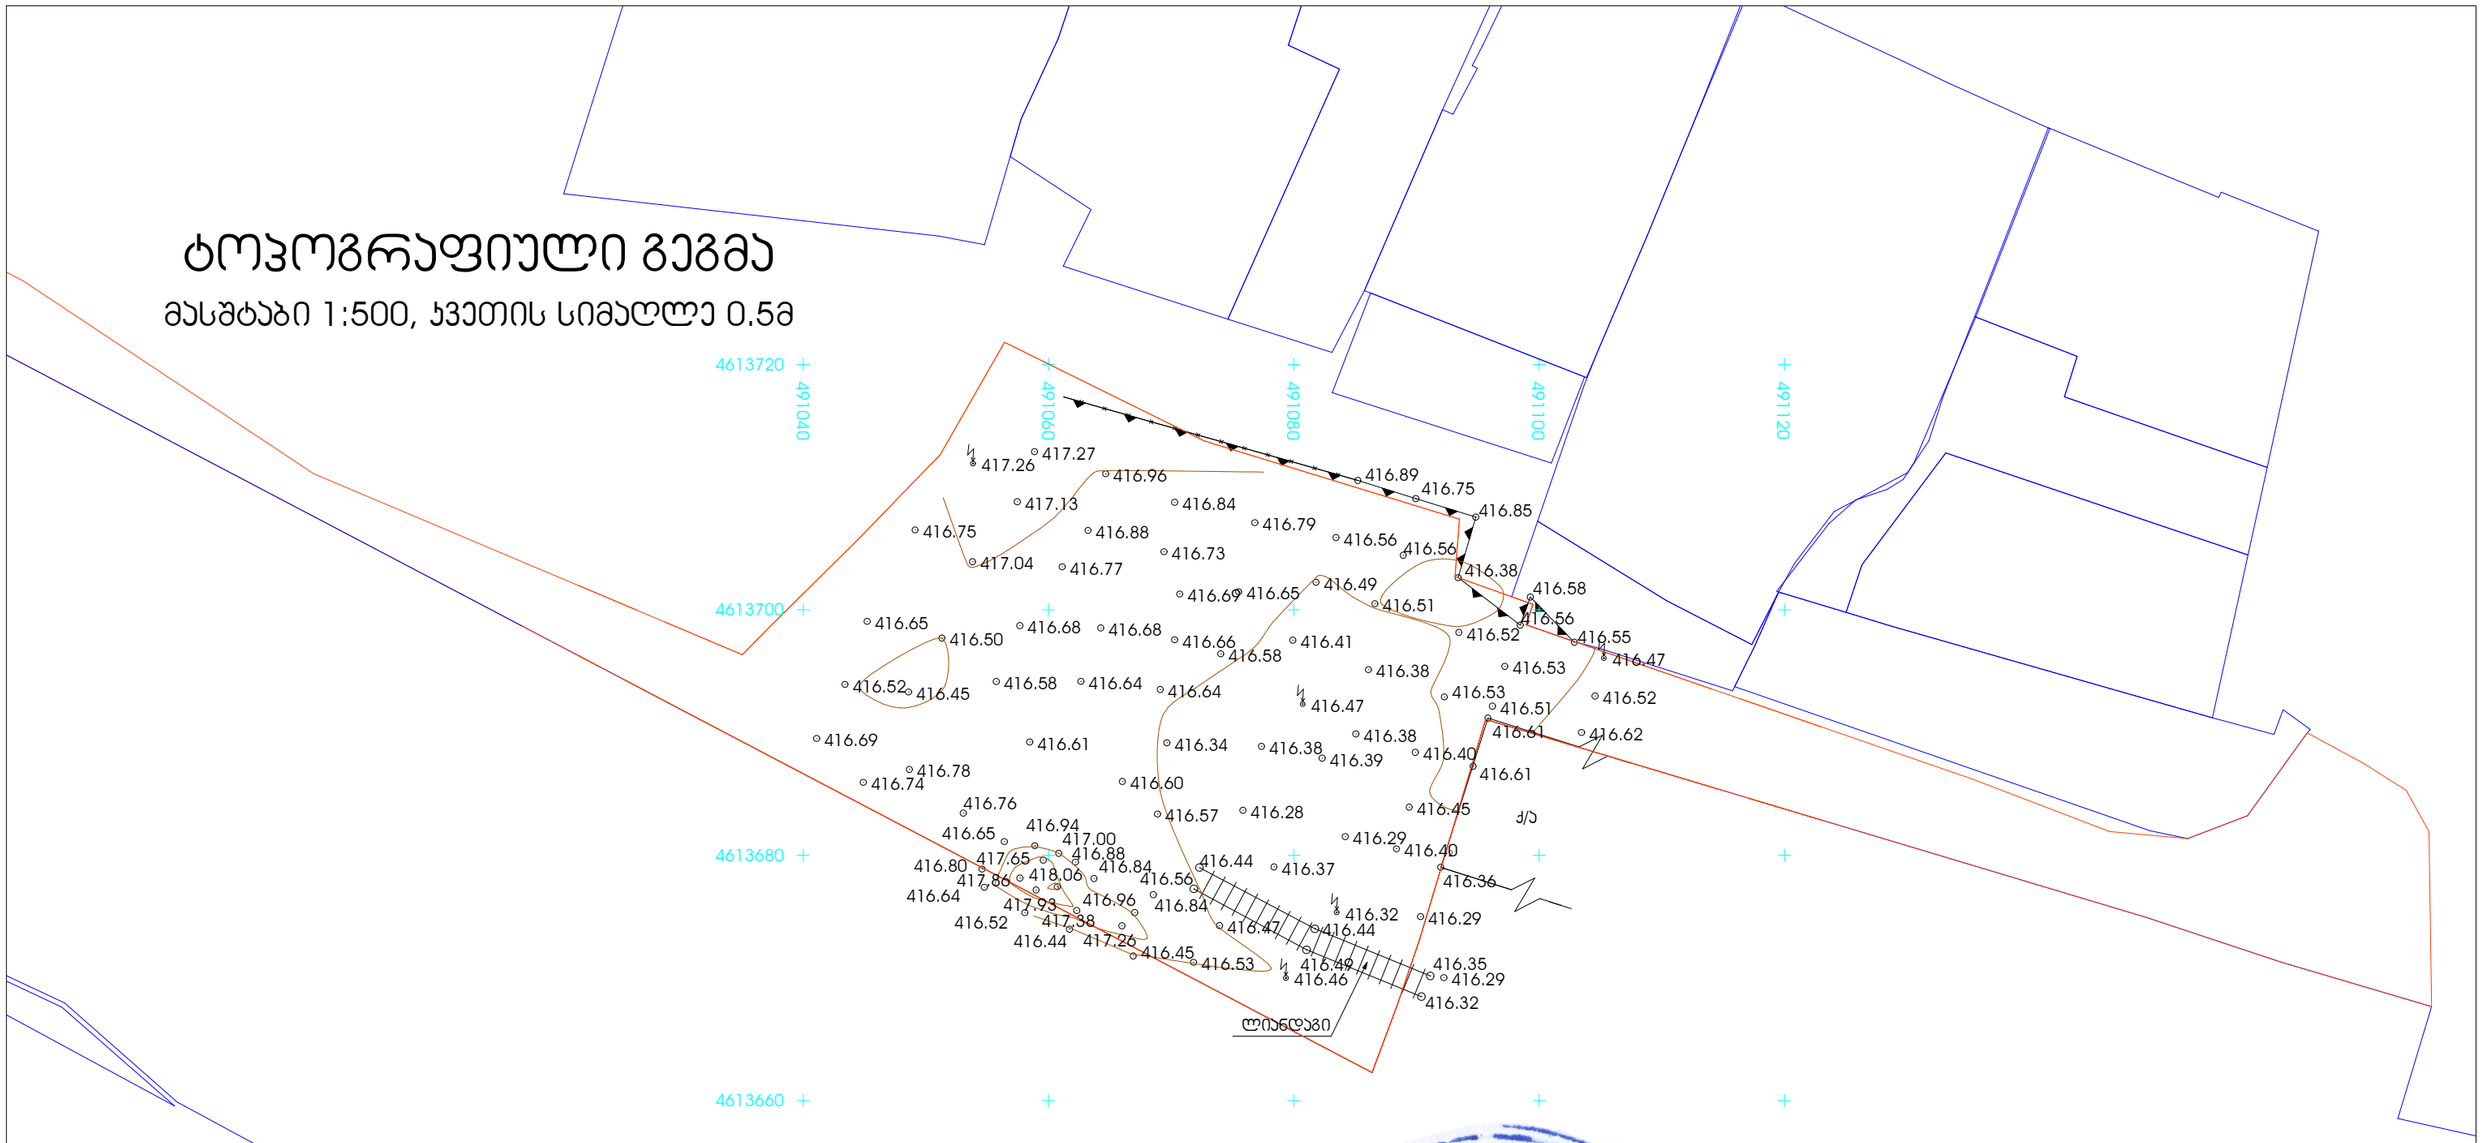

ქს	ქვის საცხ. სახლი
ას	ქვის არასაცხო. სახლი
	გამწვანება
	სატრანსფორმატ. ჯიხური
	ფარდული
რეზერ.	რეზერვუარი
	ელ. გადამცემი ბოძი
	ხის ღობე
	ცხაურიანი ღობე
	ქედელი

	ქვის ღობე
	წიწვოვანი ხე
	ფოთლოვანი ხე
	ფლატე
	ბენზინგასამართი
	WGS სისტემის კოორდინატთა ბადე
	მრგვალი ჭა
	ოთხკუთხედი ჭა
	ლამპიონი

	ბორდიური
	მიწის ნაკვეთი
	რეგისტრირებული ნაკვეთები
	კავშირგაბმულობა
	კანალიზაცია
	სანიაღვრე კანალიზაცია
	გაზი
	დაბალი ძაბვის ელ. ხაზი
	მაღალი ძაბვის ელ. ხაზი

ააიპ „ხუროთმოძღვარი“

მისამართი:	ქ. თბილისი, ისანი-სამგორის ცენტრალური რაიონიგზის მაგისტრალის მემდებარედ		
დირექტორი		ნ. მოდებაძე	
ამზომველი		დ. ჭიჭინაძე	
კომპ. შესრ.		დ. ჭიჭინაძე	
დამკვეთი		შპს „GOLDWAY“	



შენიშვნა

კომპანიის სახელი

შ.პ.ს Goldway

მისამართი: ქობილისი, ალექსიძის #1
ტელ. +995577191915

პროექტის მისამართი

მისამართი: ქობილისი, ისან-სამგორის ცენტრალური რკინიგზის მაგისტრალის მიმდებარედ

ნახაზის დასახელება

გენ-გეგმა


დირექტორი: გიორგი სიყოევი

არქიტექტორი: გურამ ხმიადაშვილი

დამკვეთი: შ.პ.ს Goldway

მასშტაბი 1:500

A3

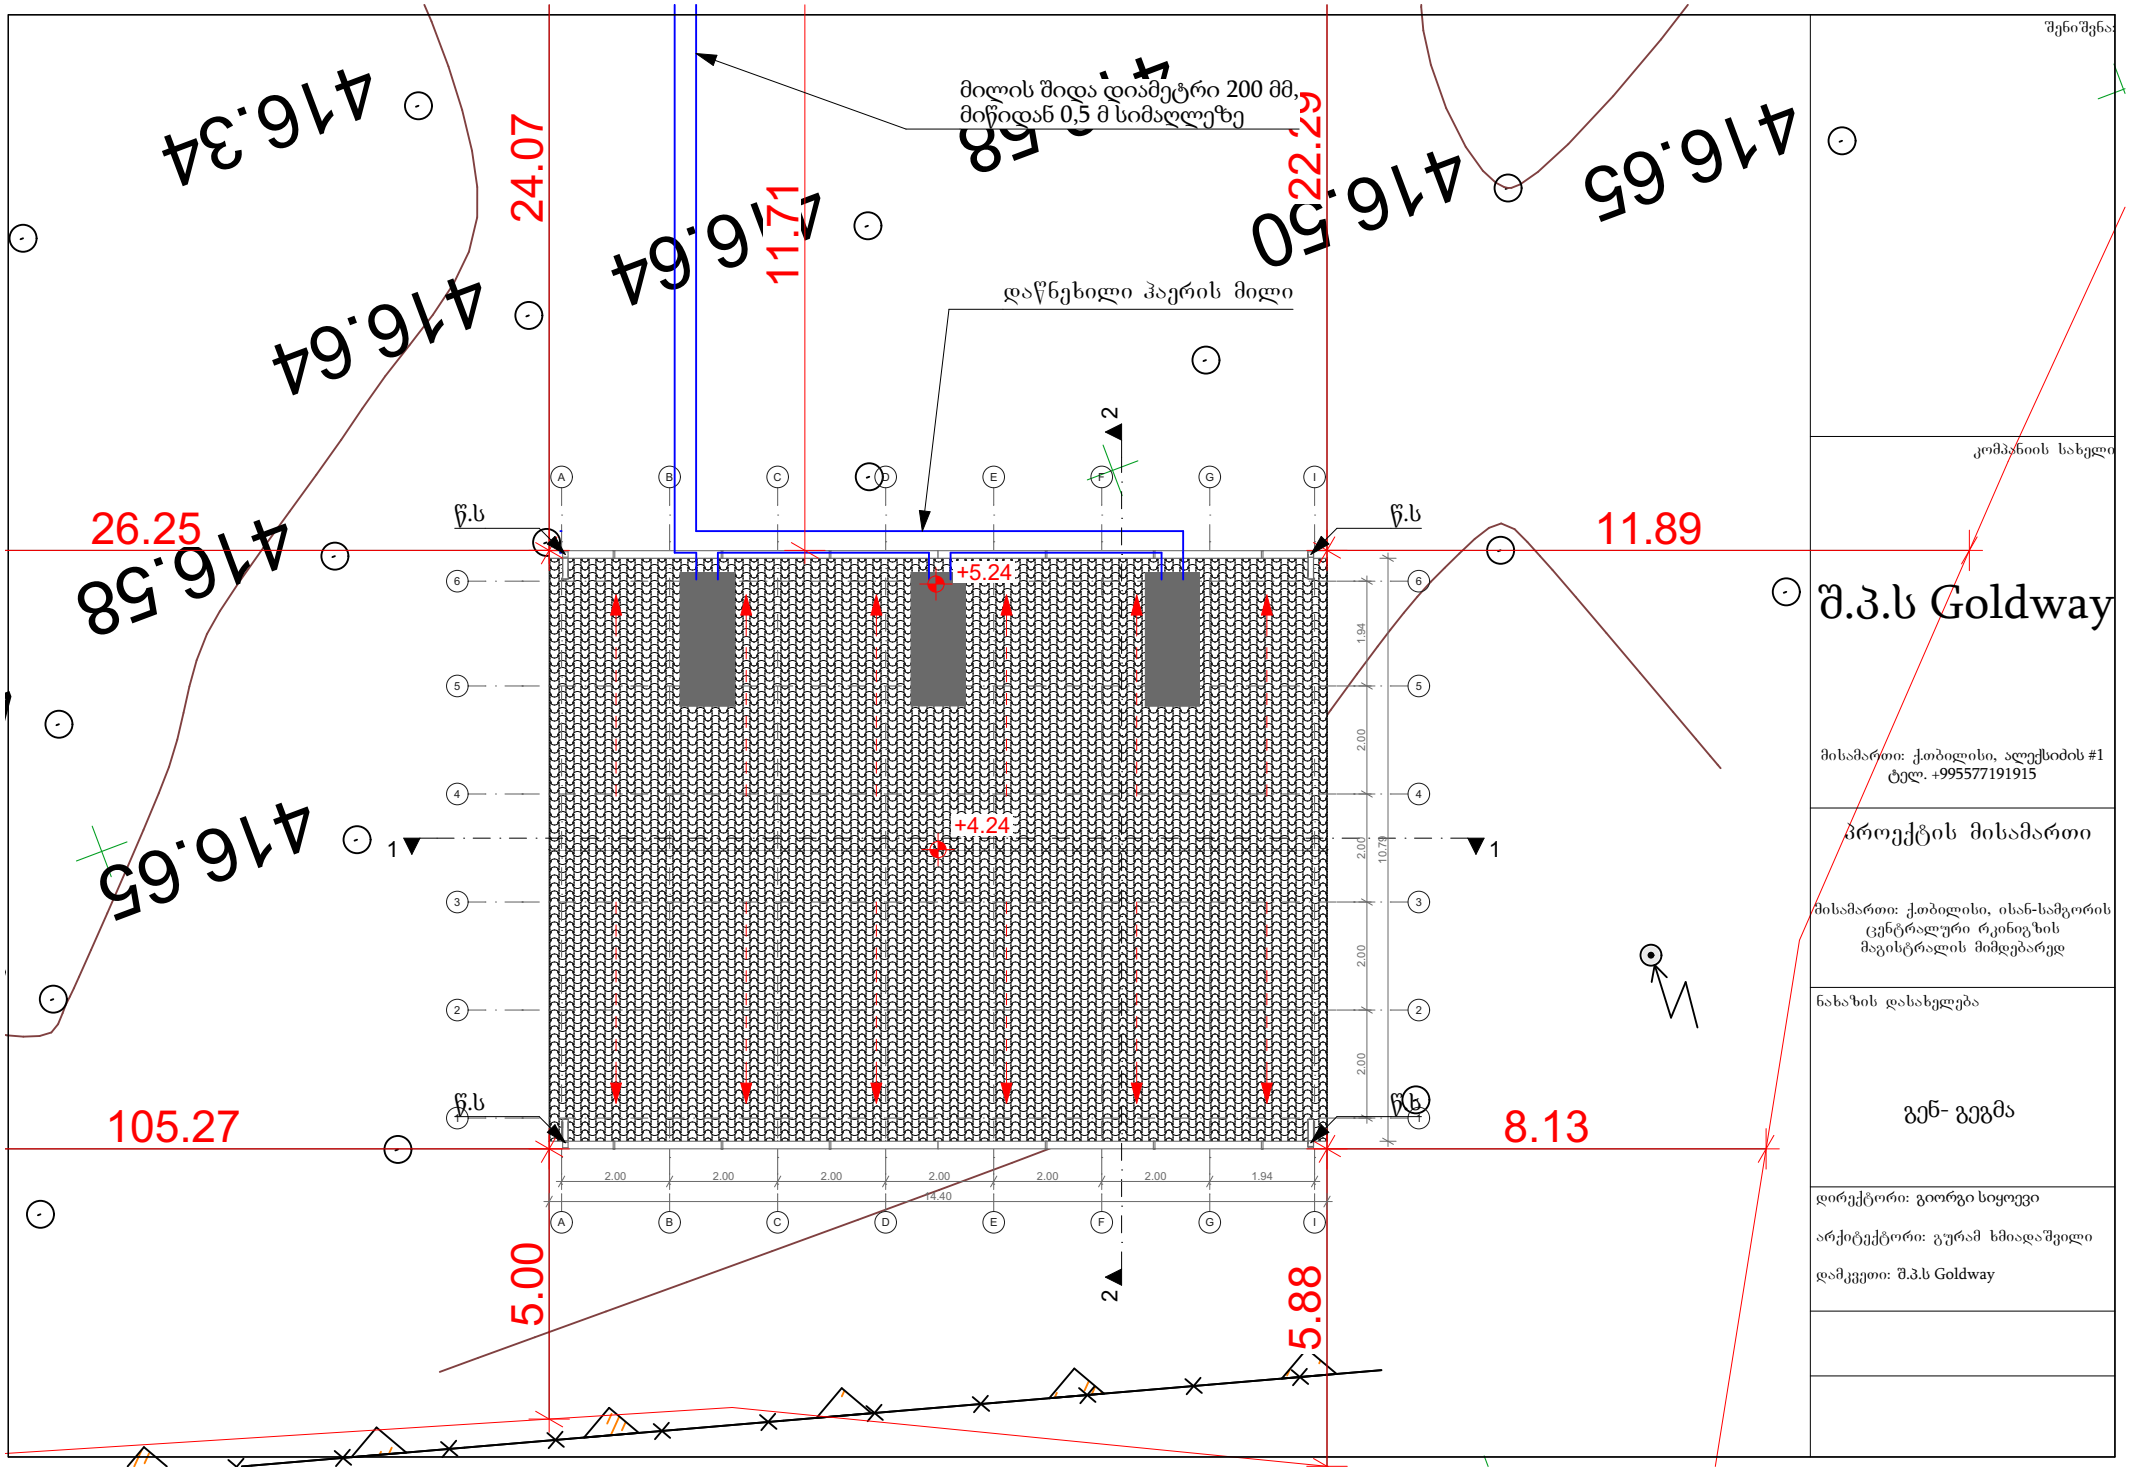

შენიშვნა

კომპანიის სახელი

შ.პ.ს Goldway

მისამართი: ქ.თბილისი, ალექსიძის #1
ტელ. +995577191915

პროექტის მისამართი

მისამართი: ქ.თბილისი, ისან-სამგორის
ცენტრალური რკინიგზის
მაგისტრალის მიმდებარედ

ნახაზის დასახელება

გენ- გეგმა


დირექტორი: გიორგი სიყოევი

არქიტექტორი: გურამ ხმიადაშვილი

დამკვეთი: შ.პ.ს Goldway

თბილისის არქიტექტურა

ქალაქ თბილისის მუნიციპალიტეტის საჯარო სამართლის იურიდიული პირი

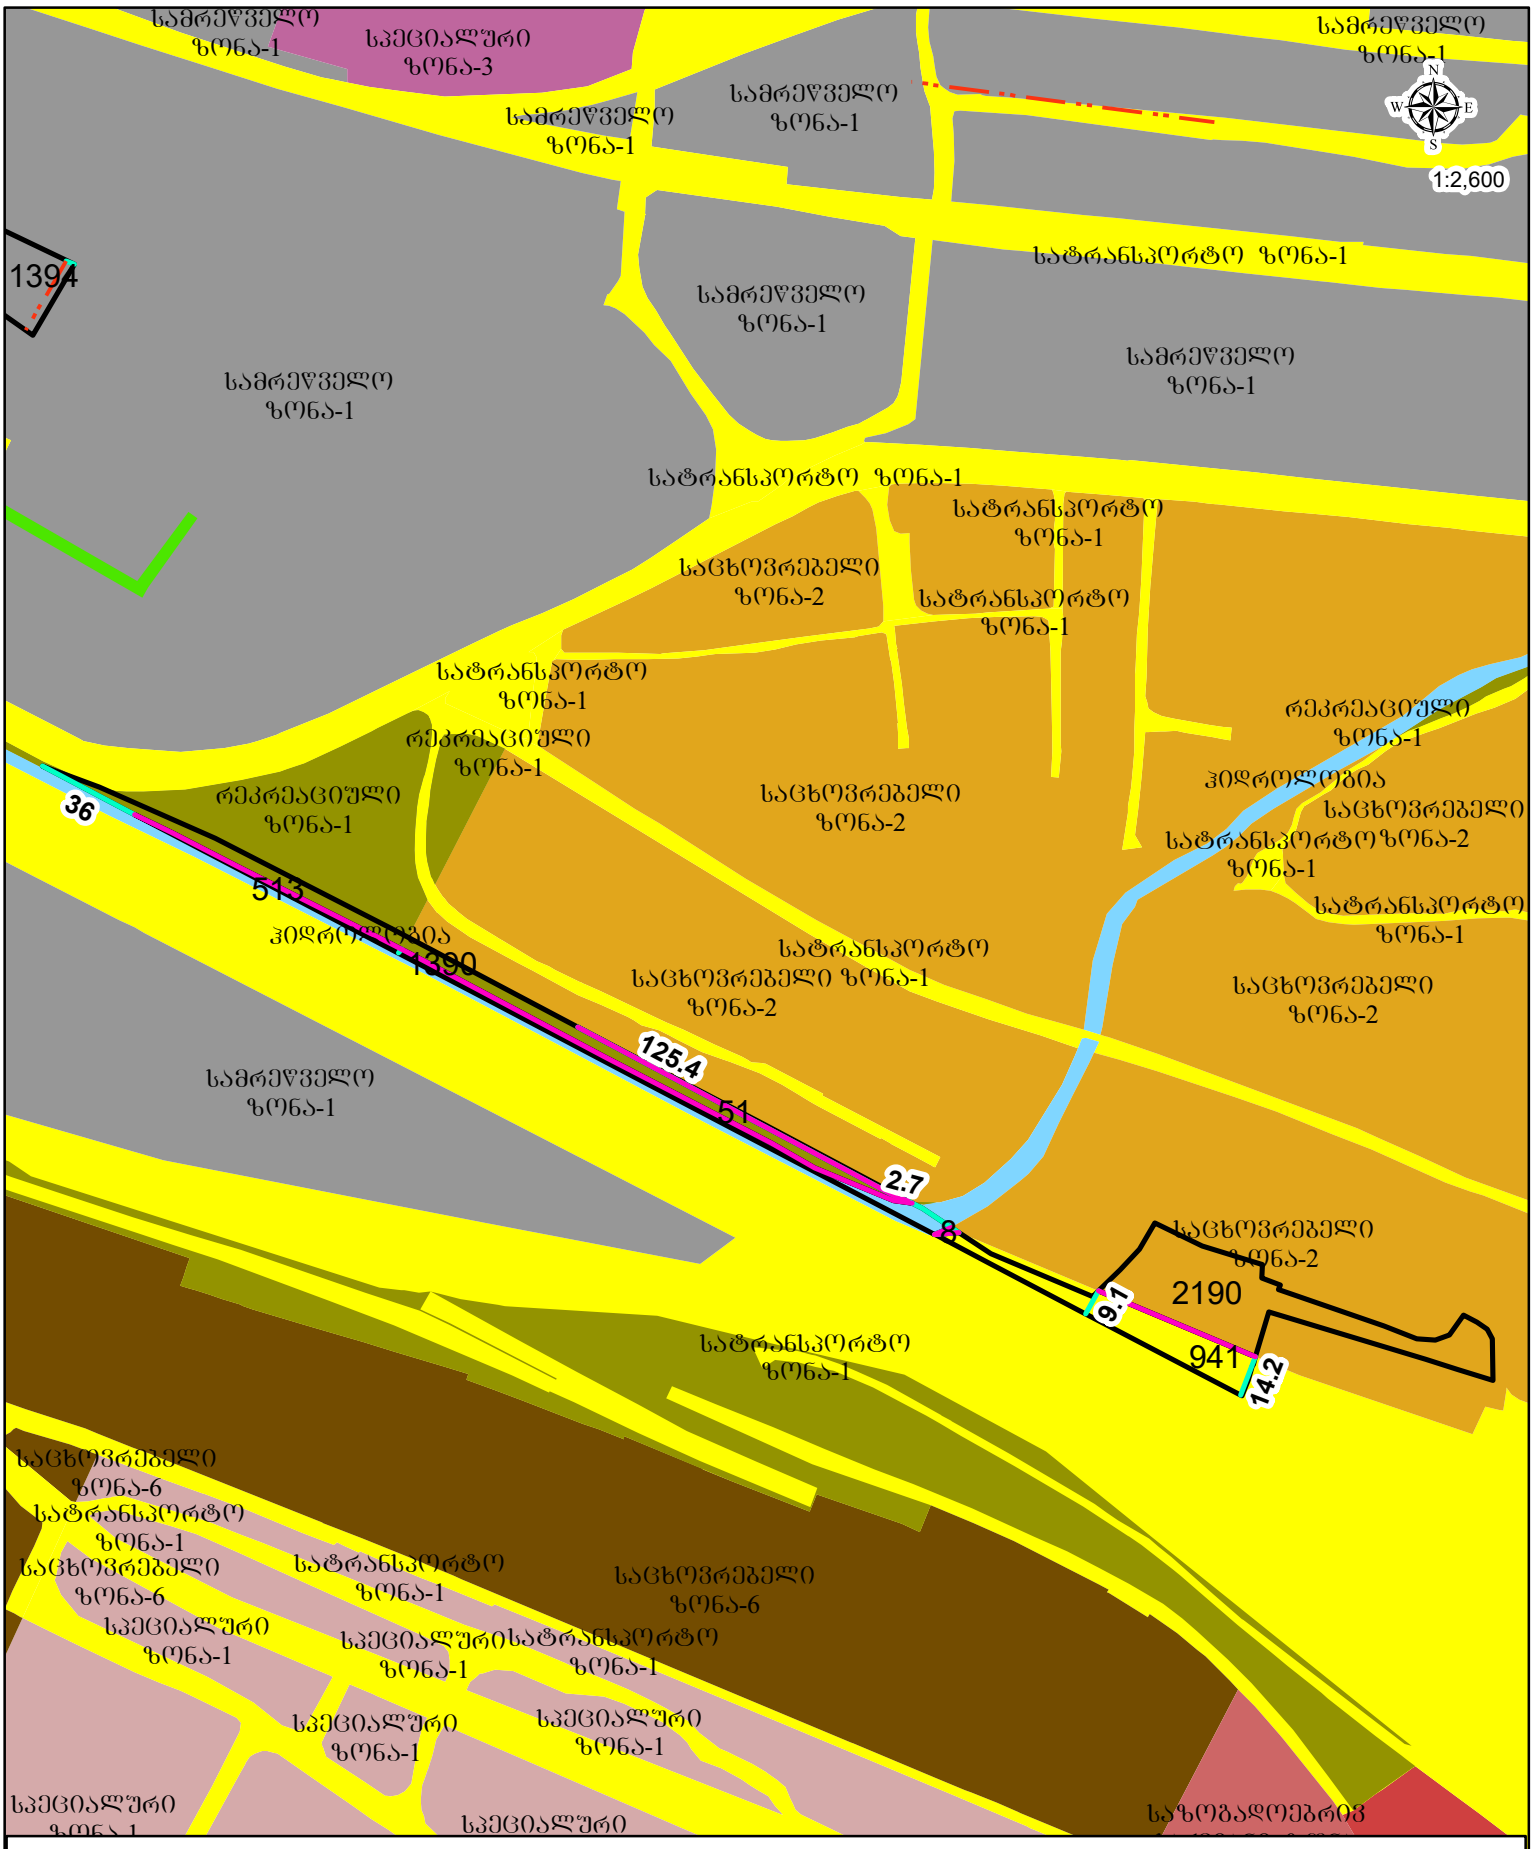

პირობითი აღნიშვნები

- საპროექტო მიწის ნაკვეთი
- ფუნქციურ ზონებს შორის საზღვარი