
საპროექტო ფოტომონტაჟი №1



საპროექტო შიტომონტაჟი №2




შენობის ფრაგმენტის არსებული გეგმა მ. 1:100

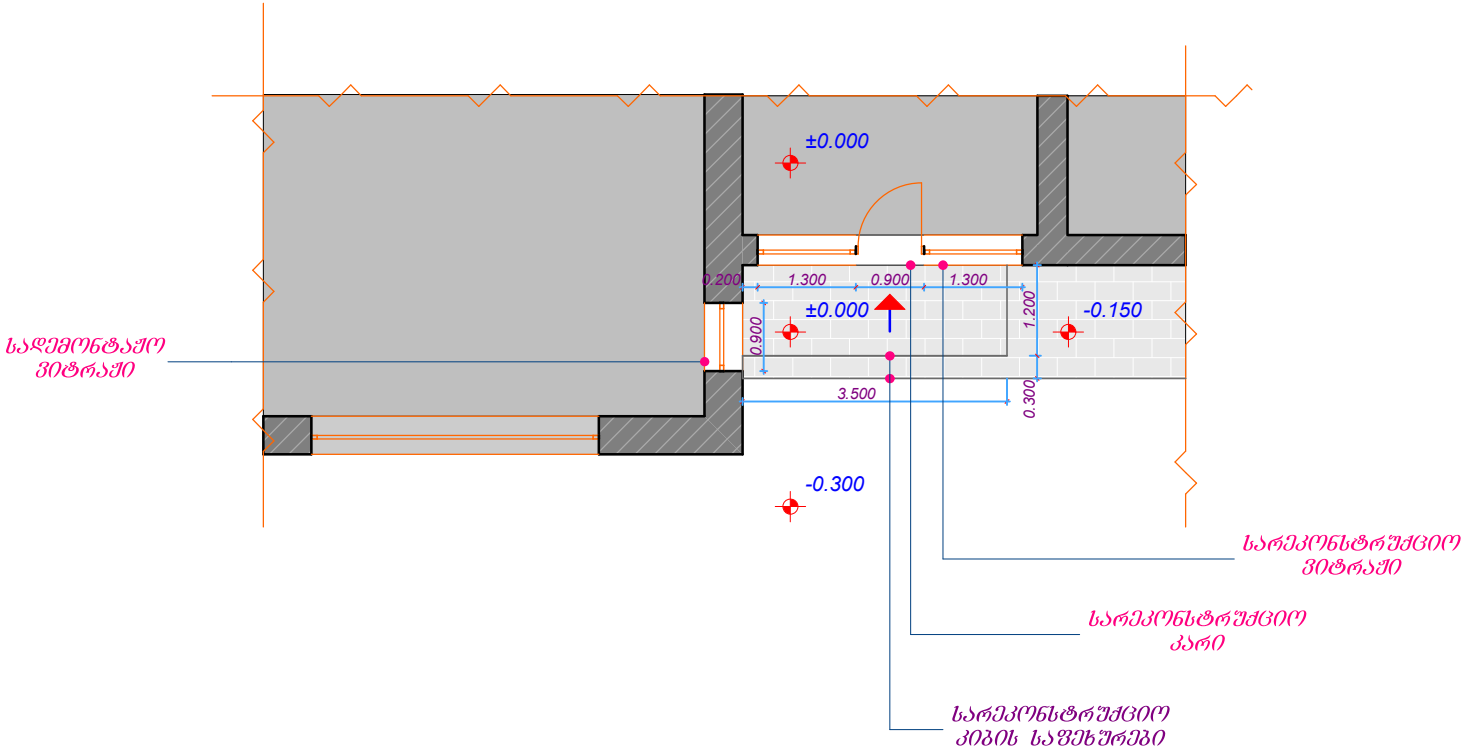

ქ. ონი-ლიხი, კახეთის გზატკეცილზე, კოსმონავტის ქუჩასთან, აეროპორტის მიმართულებით, არსებულ სატრანსფორმატორო კვანძში შენობა №3/1-ის შასადის რეკონსტრუქცია				სტადია	პ. პ.
				შეკვეთა	№1
ავტორი		ა. შარვაძე	შენობის ფრაგმენტის არსებული გეგმა	თარიღი	2020 წ.
არქიტექტორი		ა. შარვაძე		მასშტაბი	1:100

შენობის ფრაგმენტის საპროექტო გეგმა მ. 1:100

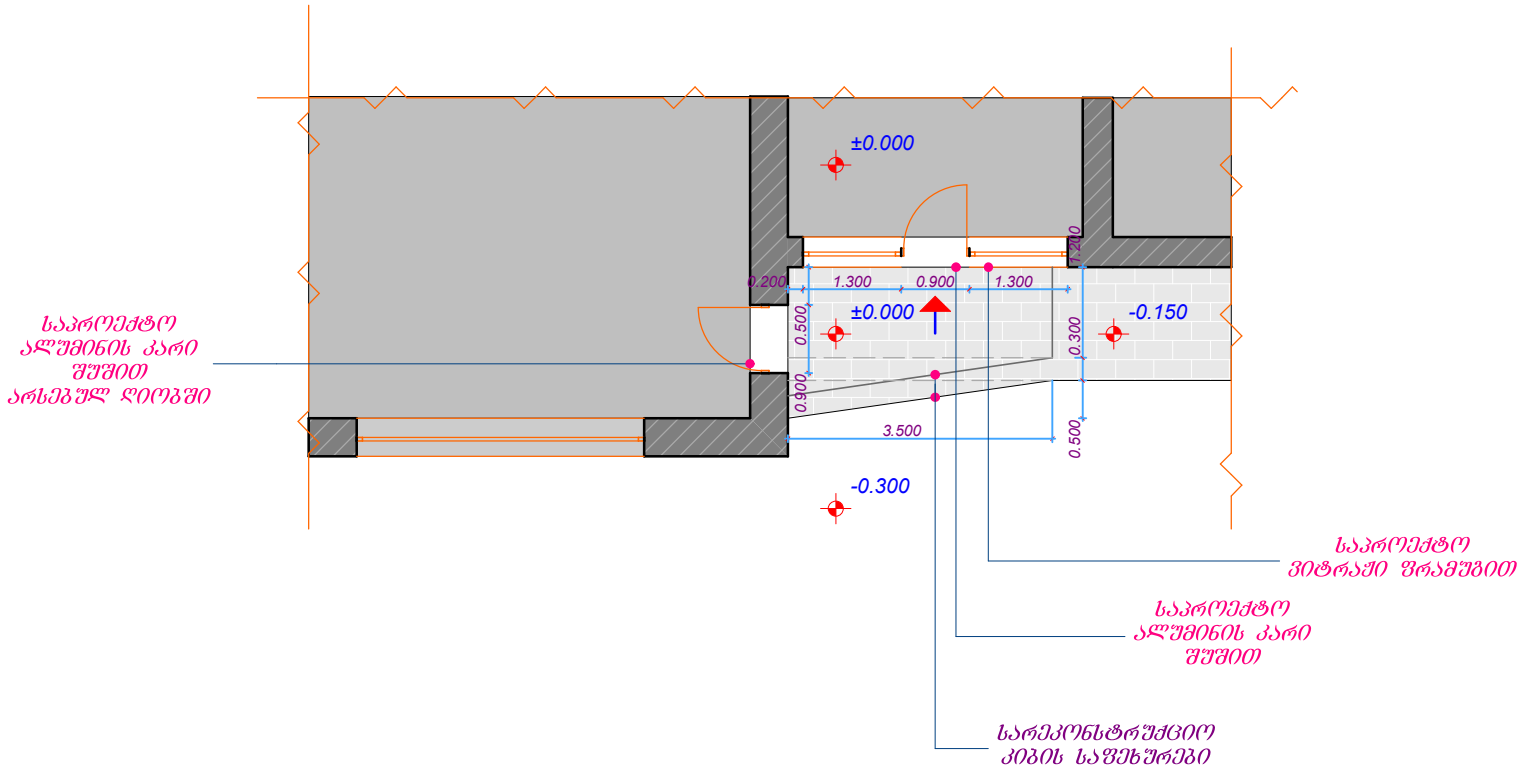

ქ. ონი ლისი, კახეთის გზატკეცილზე, კოსმონავტის ქუჩასთან, აეროპორტის მიმართულებით, არსებულ სატრანსფორმატორო კვანძში შენობა №3/1-ის შასადის რეკონსტრუქცია				სტადია	პ. პ.
				შეკვეთა	№2
ავტორი		ა. შარვაძე	შენობის ფრაგმენტის საპროექტო გეგმა	თარიღი	2020 წ.
არქიტექტორი		ა. შარვაძე		მასშტაბი	1:100