


მონოლითური ბეტონი,
ლესვა, დეგვა არსებული
შასადის ფერში



საქართველოს იუსტიციის სამინისტრო
საჯარო რეესტრის ეროვნული სააგენტო

საკადასტრო გეგმა

მიწის ნაკვეთის საკადასტრო კოდი: *01.14.11.048.013*
განცხადების რეგისტრაციის ნომერი*882013452777*
მიწის ნაკვეთის ფართობი: *970* კვ.მ.
დანიშნულება: *არასასოფლო-სამეურნეო*
მომზადების თარიღი 30.09.13

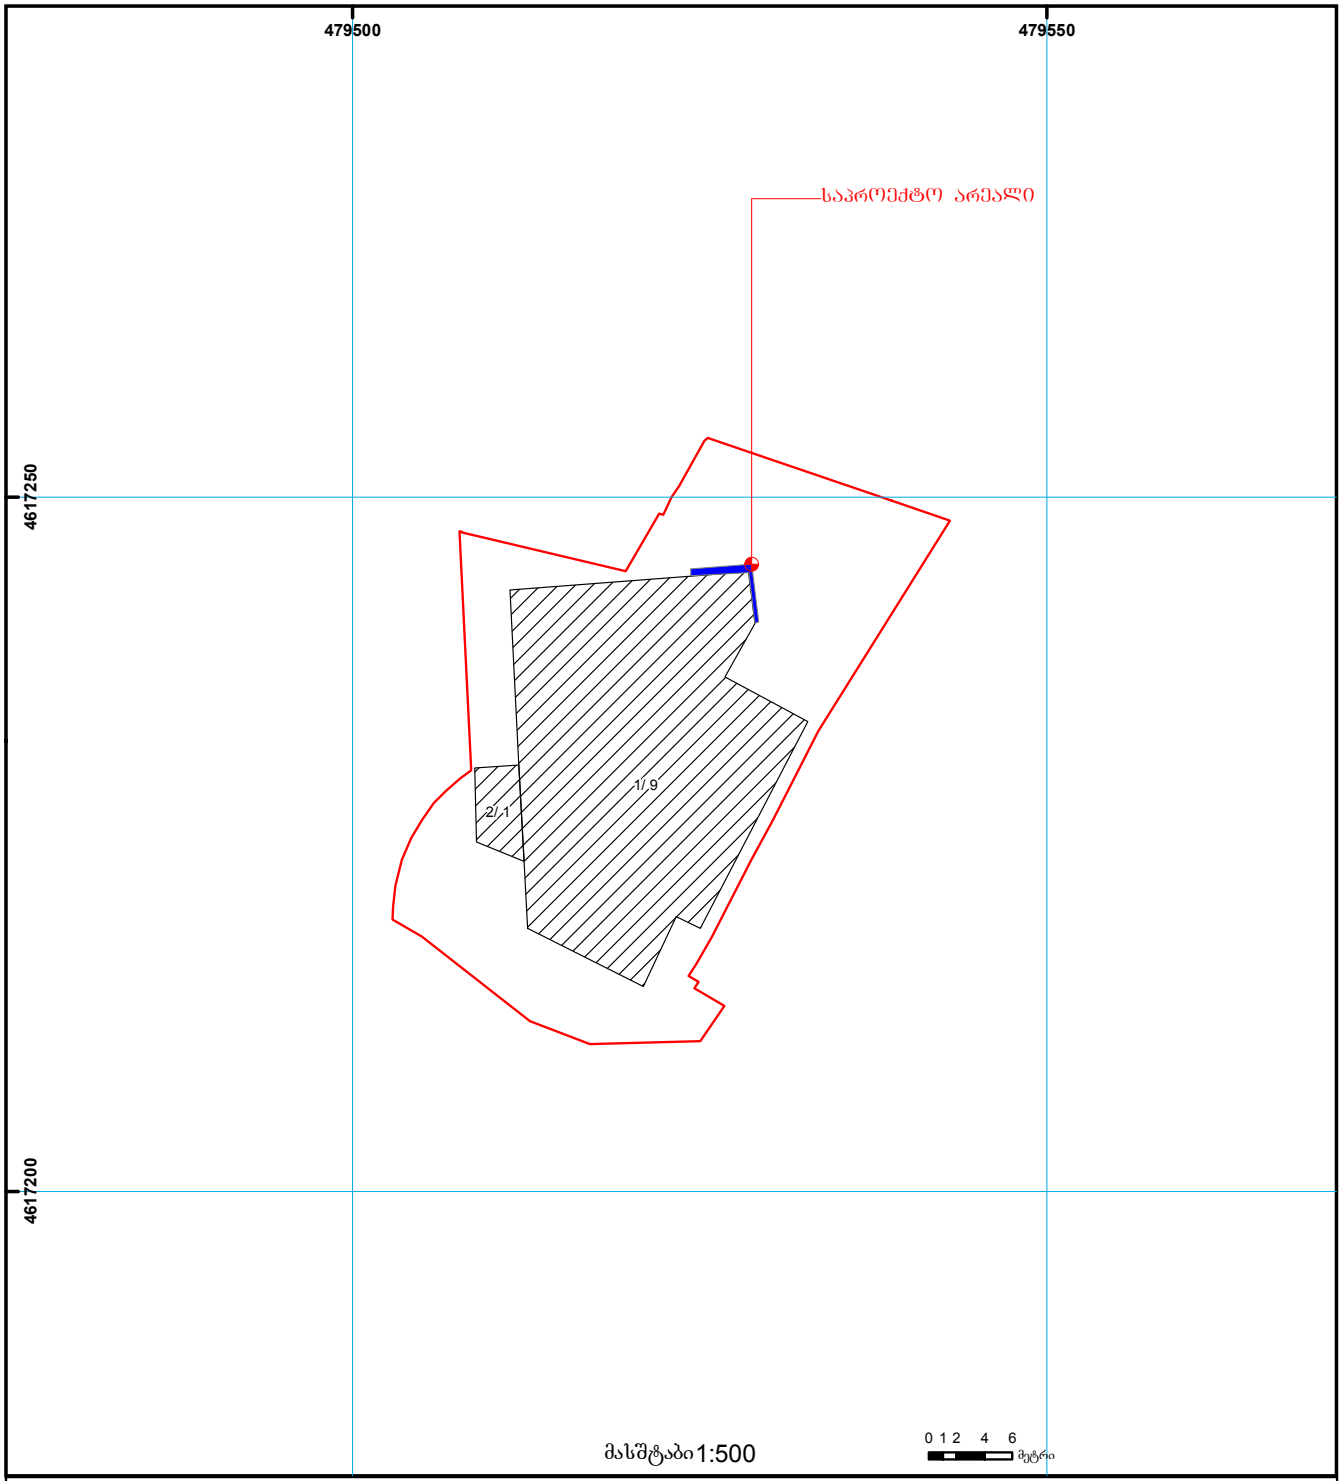


01/2 შენობა-ნაგებობა, პირობითი ნომერი/სართულიანობა
ვალდებულება
ხაზობრივი ნაგებობა
მიწის ნაკვეთის საკადასტრო საზღვარი
მშენებარე ნაგებობა
მიწისქვეშა ნაგებობა
UTM (საერთაშორისო) სისტემის კოორდ.

საჯარო რეესტრის ეროვნული სააგენტო თბილისი 0102 წმ. ნიკოლოზის/ნ. ჩხეიძის ქ. 2 ტელ.: (995 32) 91 04 27; ფაქსი: (995 32) 91 03 41
საჯარო რეესტრის ეროვნული სააგენტო თბილისი დ. აღმაშენებლის გამზ. 89/24 ტელ: (995 32) 94 13 65
www.napr.gov.ge

გენ-გეგმა

მ 1:500

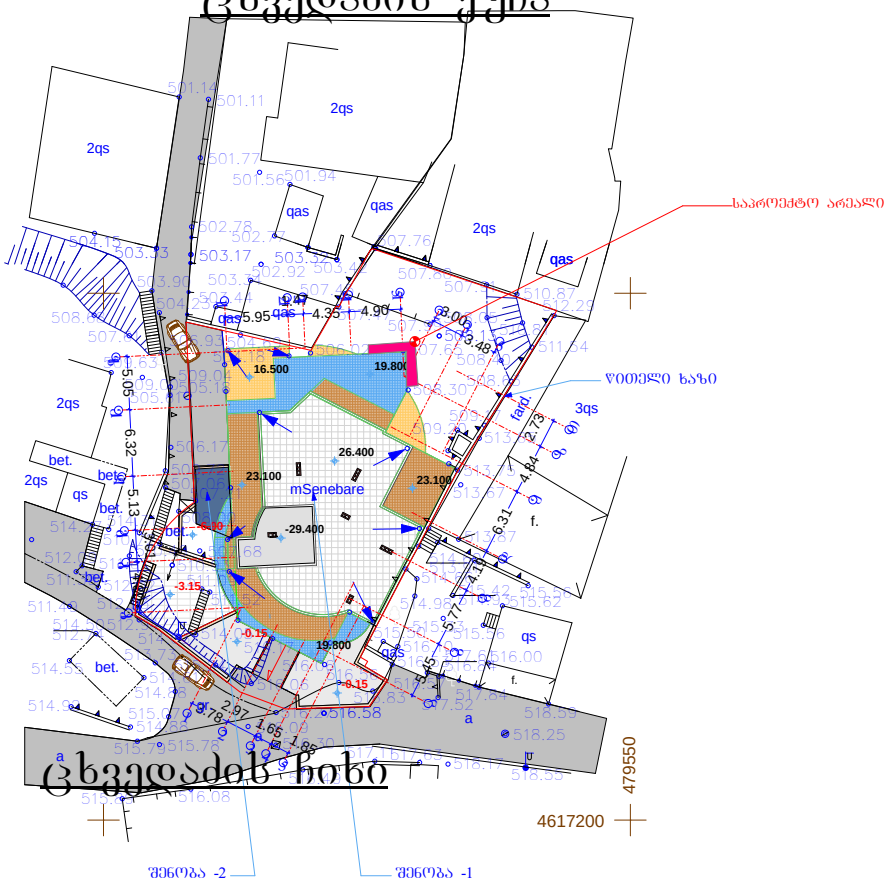

შპს „ნიუ მაქს“
Ltd „New max“
(+99532) 2373385;
newmax7777@gmail.com

ობიექტის მისამართი	ქ. თბილისი ნ. ცხვედაძის ქ. 58ა
ნახაზის დასახელება	გენ-გეგმა

დირექტორი		ნათია კობაიძე
არქიტექტორი		გურამ ჟორჟოლიანი
დაამუშავა		გურამ ჟორჟოლიანი
მასშტაბი	1:500	ფურცელი A-3
თარიღი		