
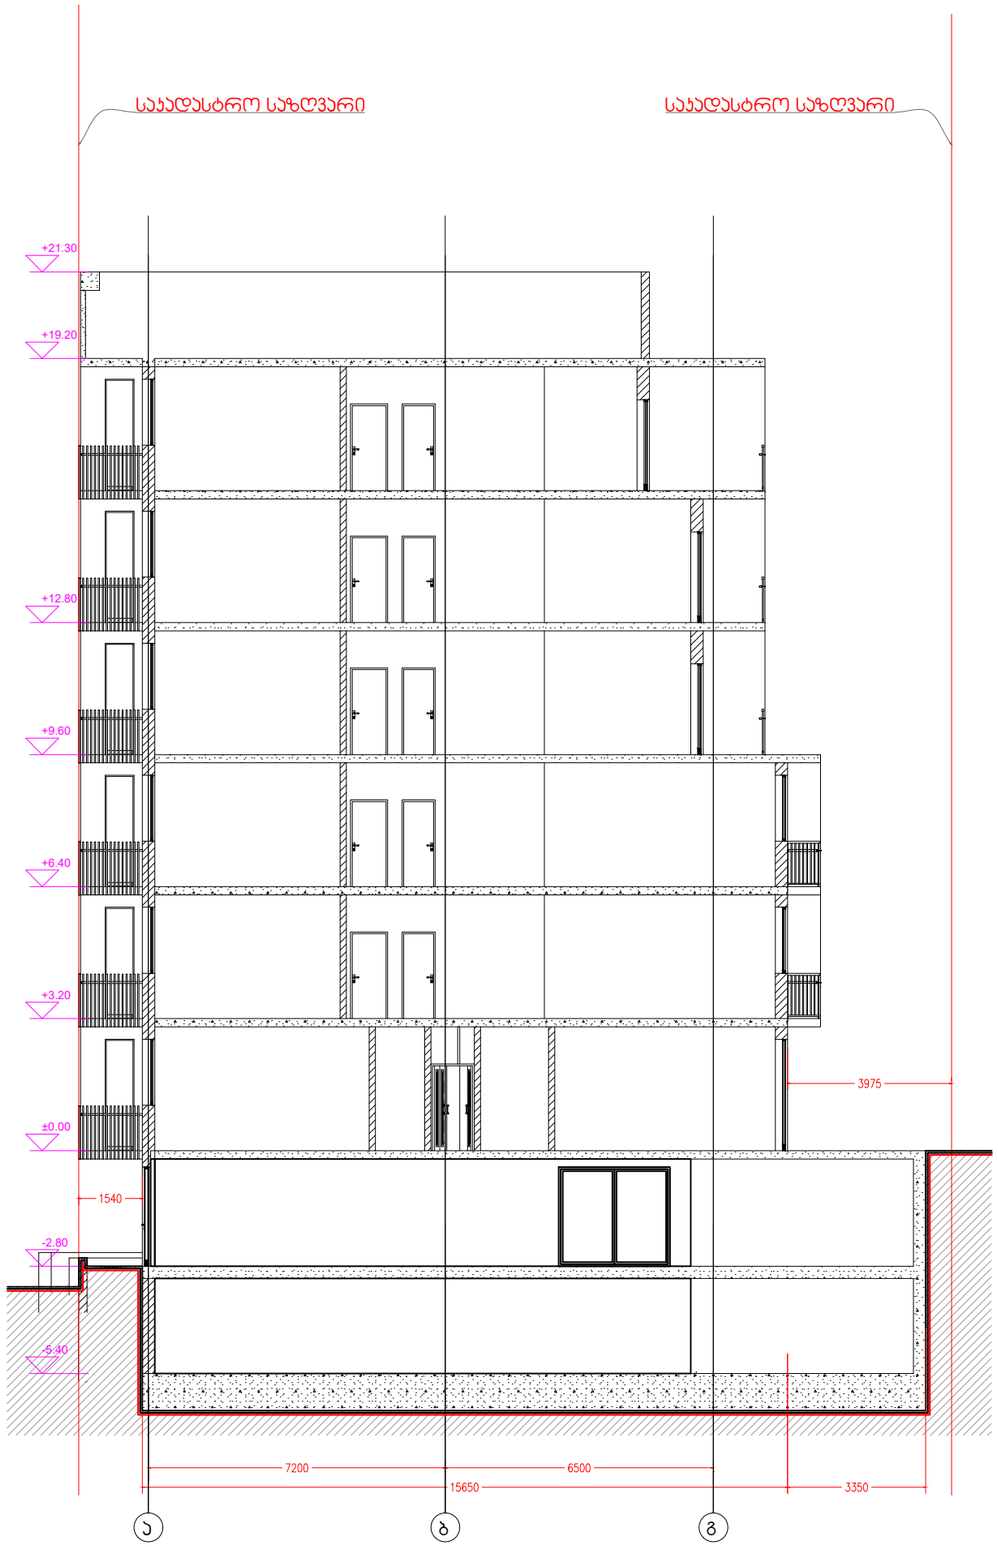


ჭრილი 1-1

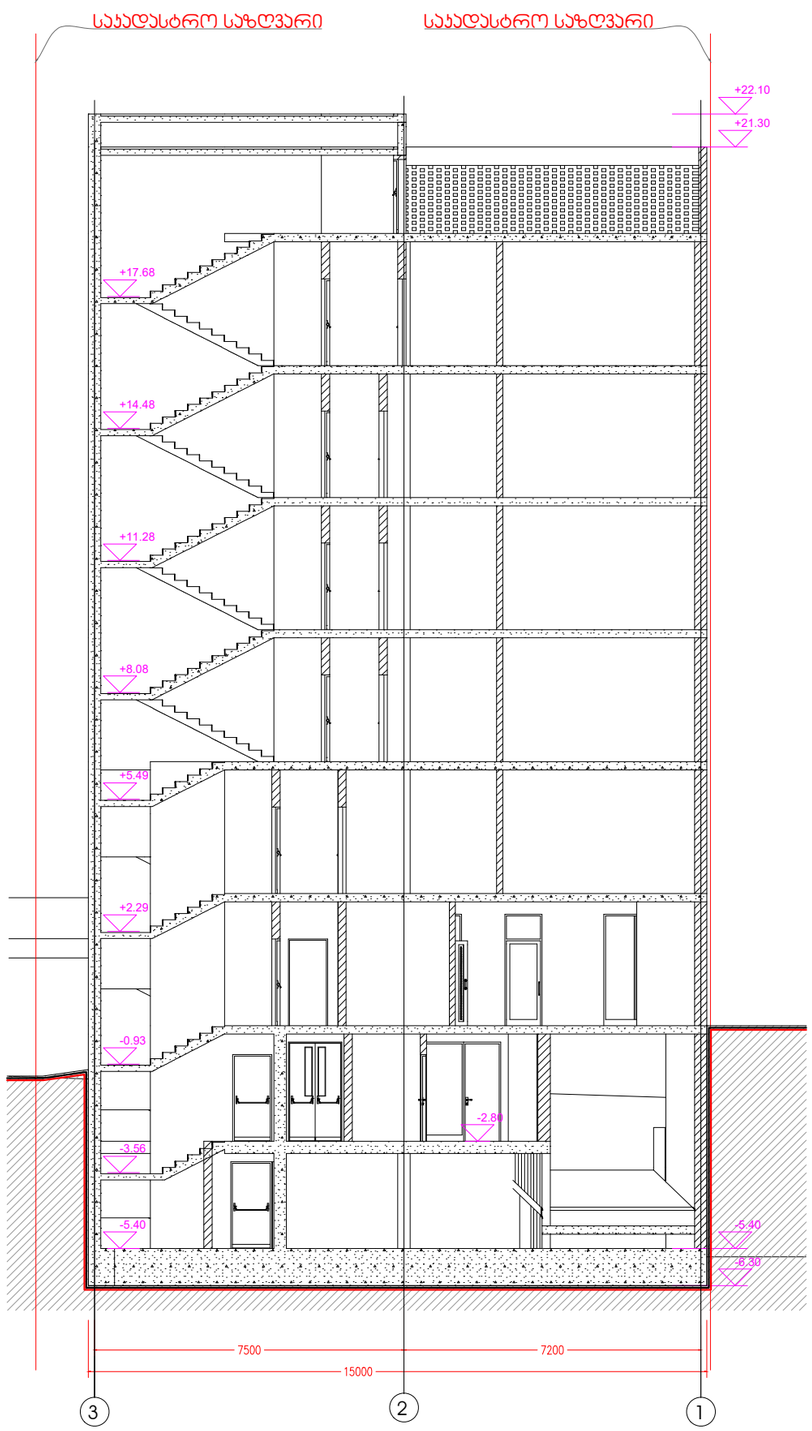

ფასადი2-2 ღერძებში

შენიშვნები:

მრავალფუნქციური შენობა
კომერციული-საცხოვრებელი

თარიღი	მასშტაბი	ფურცლის ზომა
02-Feb-19	1:100	A3.

მისამართი. ქ. თბილისი, მიქელაძის ქუჩა №6

ს/კ: 01.17.08.074.017

პროექტის ავტორი:

არქიტექტორ-დიზაინერი ი/მ მამუკა ჯაჯანაძე

ინდ. მეწარმე	მ. ჯაჯანაძე		02-Feb-19
არქიტექტორი	მ. ჯაჯანაძე		02-Feb-19
შესრულა	მ. ჯაჯანაძე		02-Feb-19