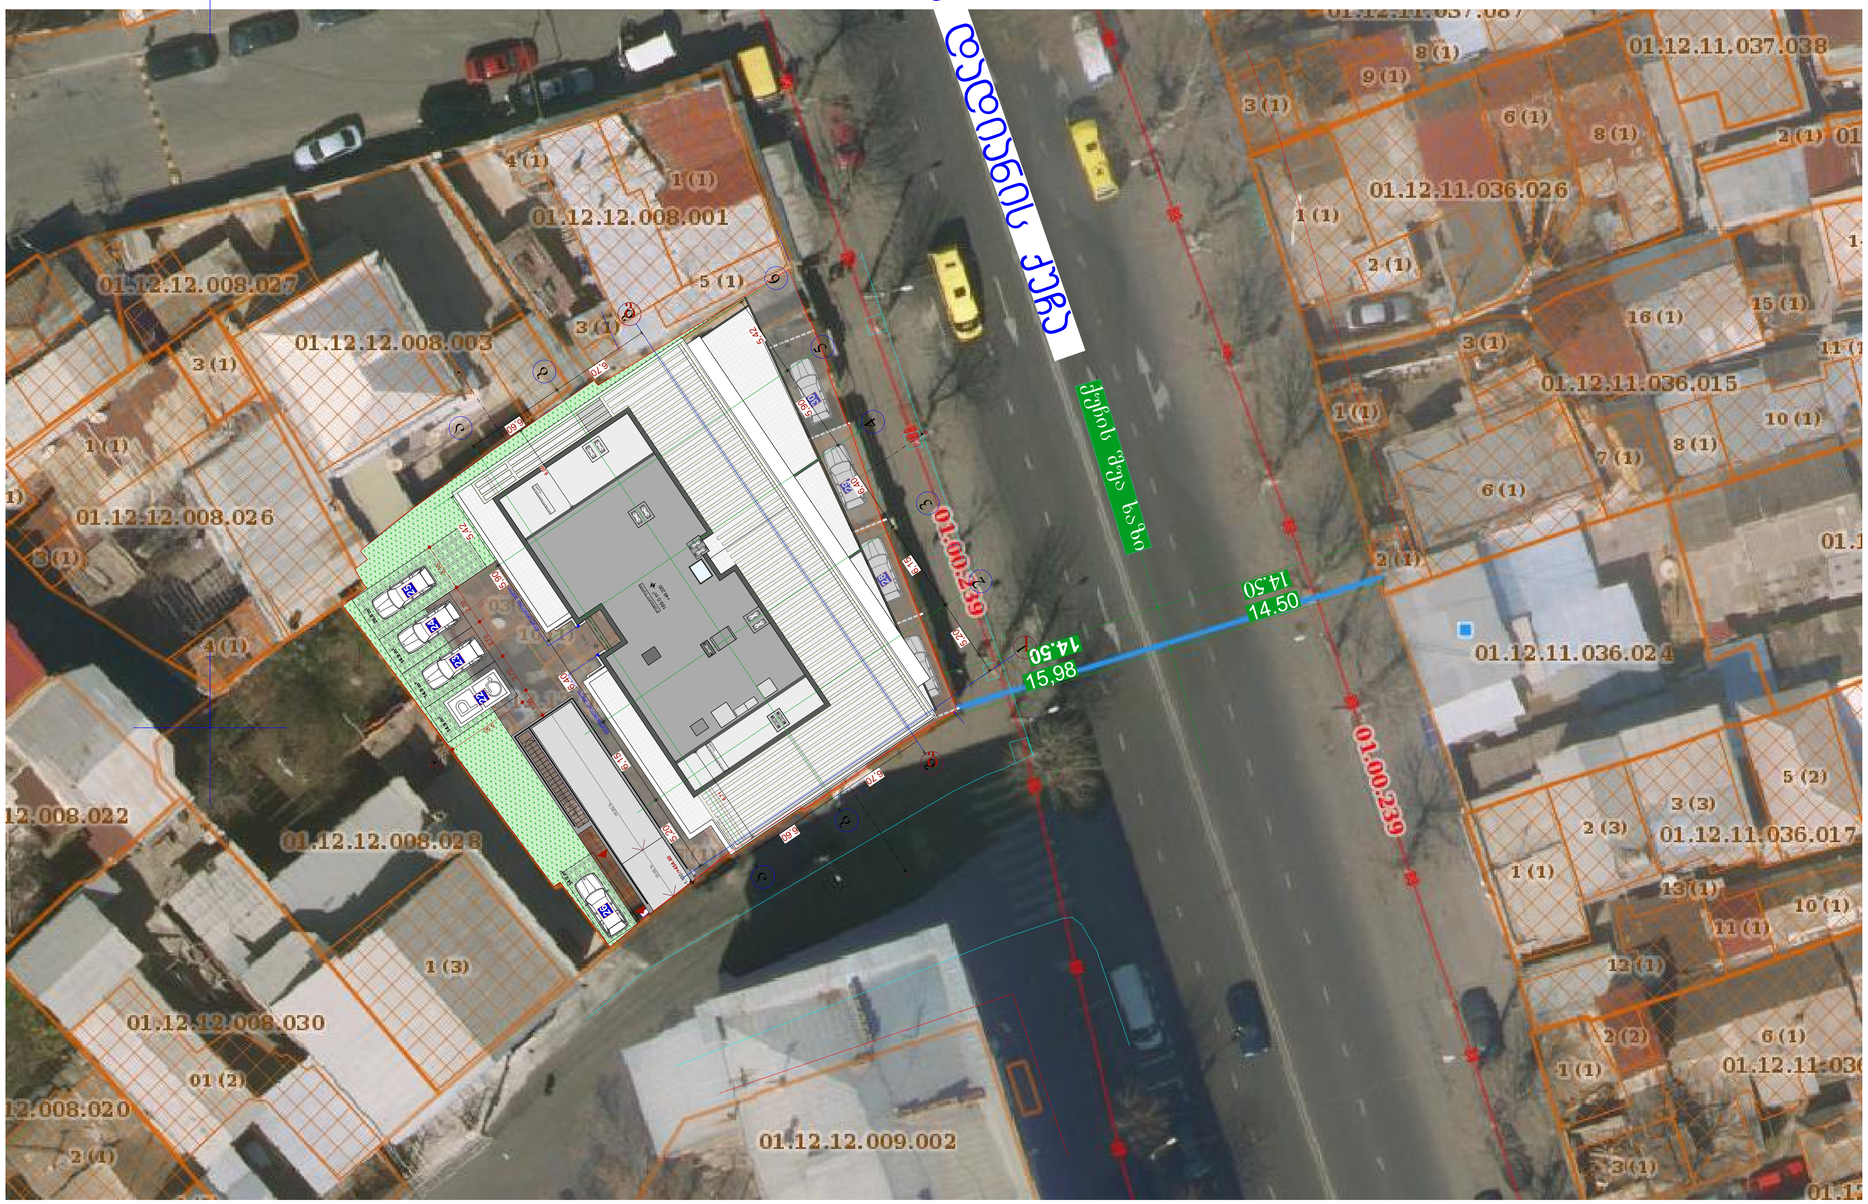


ფორმატი	დაკვეთა №	ფაილის სახელი
A2		

ექსპლიკაცია:

შენიშვნები:

1. ზომები მოცემულია მეტრებში;
2.არქიტექტურული ნიშნული 0.000 შეესაბამება აბსოლუტურ ნიშნულს +455.50

დამკვეთი

შპს.“ჯორჯიან ბილდინგ გრუპ+“

მისამართი

ქ.თბილისი, ქ. მ.ხვინგია №1; №3
ქ. ც.დადიანის № 158

პროექტის სახელწოდება

მრავალფუნქციური კომპლექსი/შენობა


თანამდებობა	გვარი	ხელმოწერა	თარიღი
დირექტორი	ქარაბიძე		
არქიტექტორი	ნ.კაპანაძე		
არქიტექტორი	ლ.ჩაკვეტაძე		
კონსტრუქტორი	მ.სავლიძე		

მისამართი

თბილისი,
მარშალ გელოვანის №13

მასშტაბი	1:200	ნახაზი
თარიღი	13.05.2020	ვენტილაციის სხემისთვის

სტადია	ფურცელი	ფურცლები
არქ. პრ.		

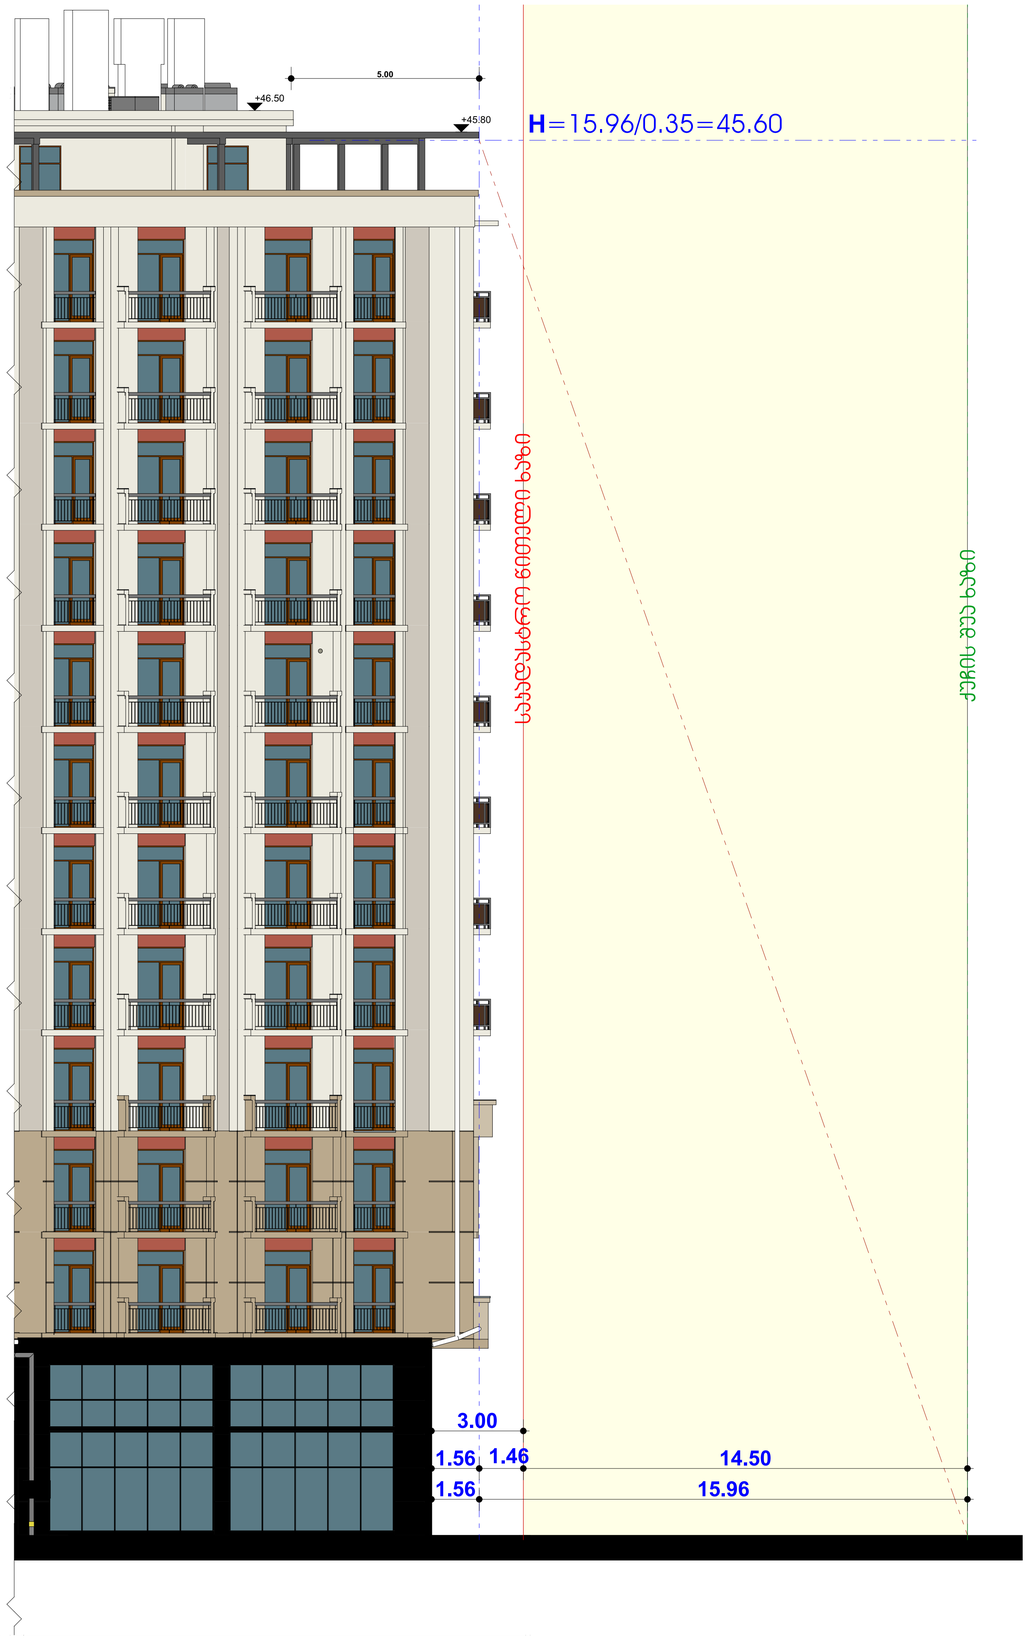

ფორმატი	დაკვეთა №	ფაილის სახელი
A2		

ექსპლიკაცია:

შენიშვნები:

1. ზომები მოცემულია მეტრებში;
2.არქიტექტურული ნიშნული 0.000 შეესაბამება აბსოლუტურ ნიშნულს +455.50

დამკვეთი

შპს.“ჯორჯიან ბილდინგ გრუპ+“

მისამართი

ქ.თბილისი, ქ. მ.ხვინგია №1; №3
ქ. ც.დადიანის № 158

პროექტის სახელწოდება

მრავალფუნქციური კომპლექსი/შენობა

თანამდებობა	გვარი	ხელმოწერა	თარიღი
დირექტორი	ქარაბიძე		
არქიტექტორი	ნ.კაპანაძე		
არქიტექტორი	ლ.ჩაკვეტაძე		
კონსტრუქტორი	მ.საველიძე		

RCO

მისამართი

თბილისი,
მარშალ გელოვანის №13

მასშტაბი	1:100	ნახაზი
თარიღი	13.05.2020	სხ030

სტადია	ფურცელი	ფურცლები
არქ. პრ.		