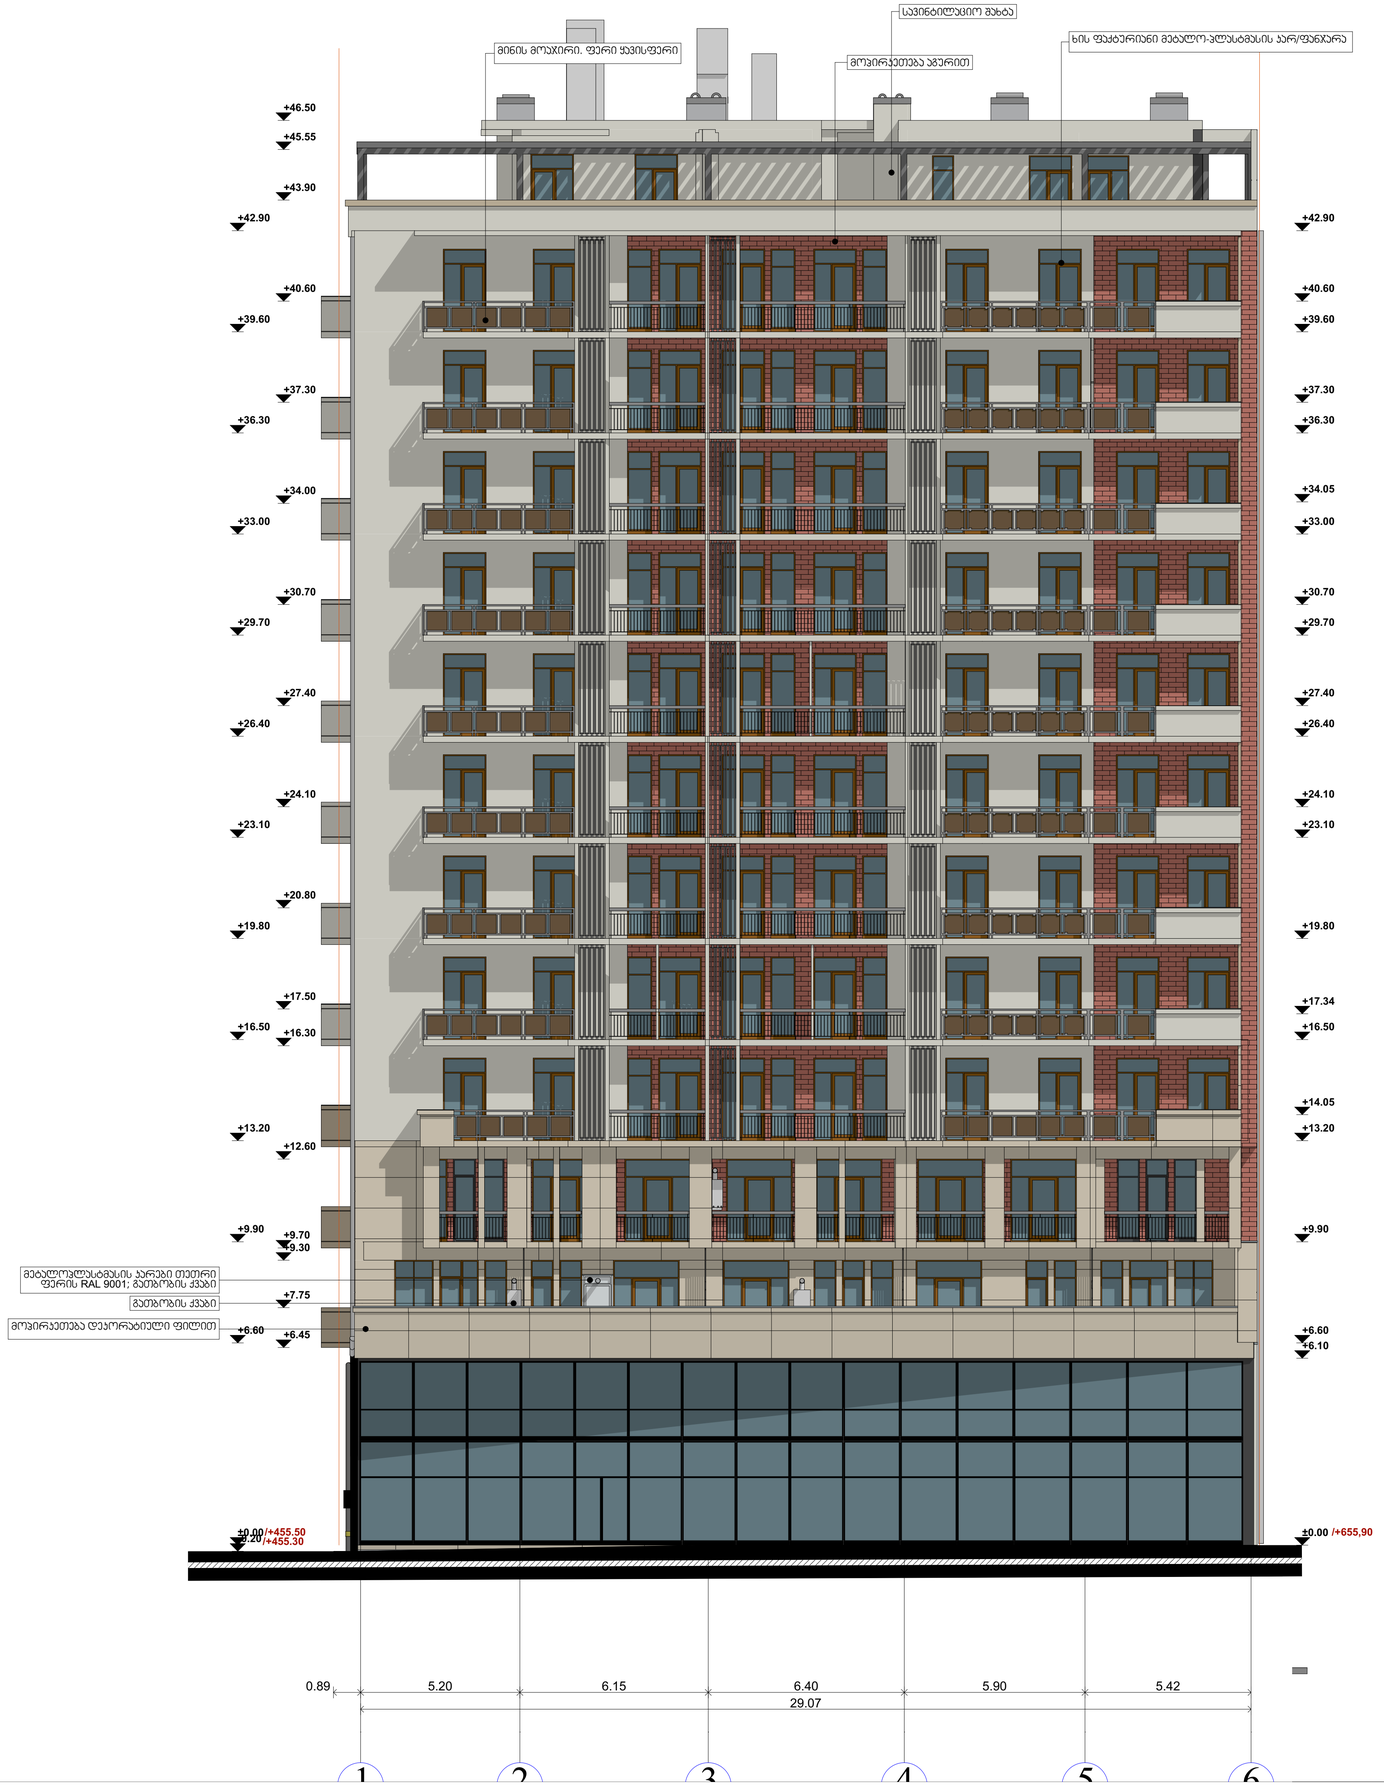

ფორმატი	დაკვეთა №	ფაილის სახელი
A2		

ექსპლიკაცია:

შენიშვნები:

1. ზომები მოცემულია მეტრებში;

2.არქიტექტურული ნიშნული 0.000 შეესაბამება აბსოლუტურ ნიშნულს +455.50

დამკვეთი

შპს.“ჯორჯიან ბილდინგ გრუპ+“

მისამართი

ქ.თბილისი, ქ. მ.ხვინგია №1; №3
ქ. ც.დადიანის № 158

პროექტის სახელწოდება

მრავალფუნქციური კომპლექსი/შენობა

თანამდებობა	გვარი	ხელმოწერა	თარიღი
დირექტორი	კარაბაძე		
არქიტექტორი	ნ.კაპანაძე		
არქიტექტორი	ლ.ჩაკვეტაძე		
კონსტრუქტორი	მ.საველიძე		

RCO

მისამართი
თბილისი,
მარშალ გელოვანის №13

მასშტაბი	1:100	ნახაზი	ფასადი 1-6 ღერძებს შორის
თარიღი	13.05.2020		

სტადია	ფურცელი	ფურცლები
არქ. პრ.		

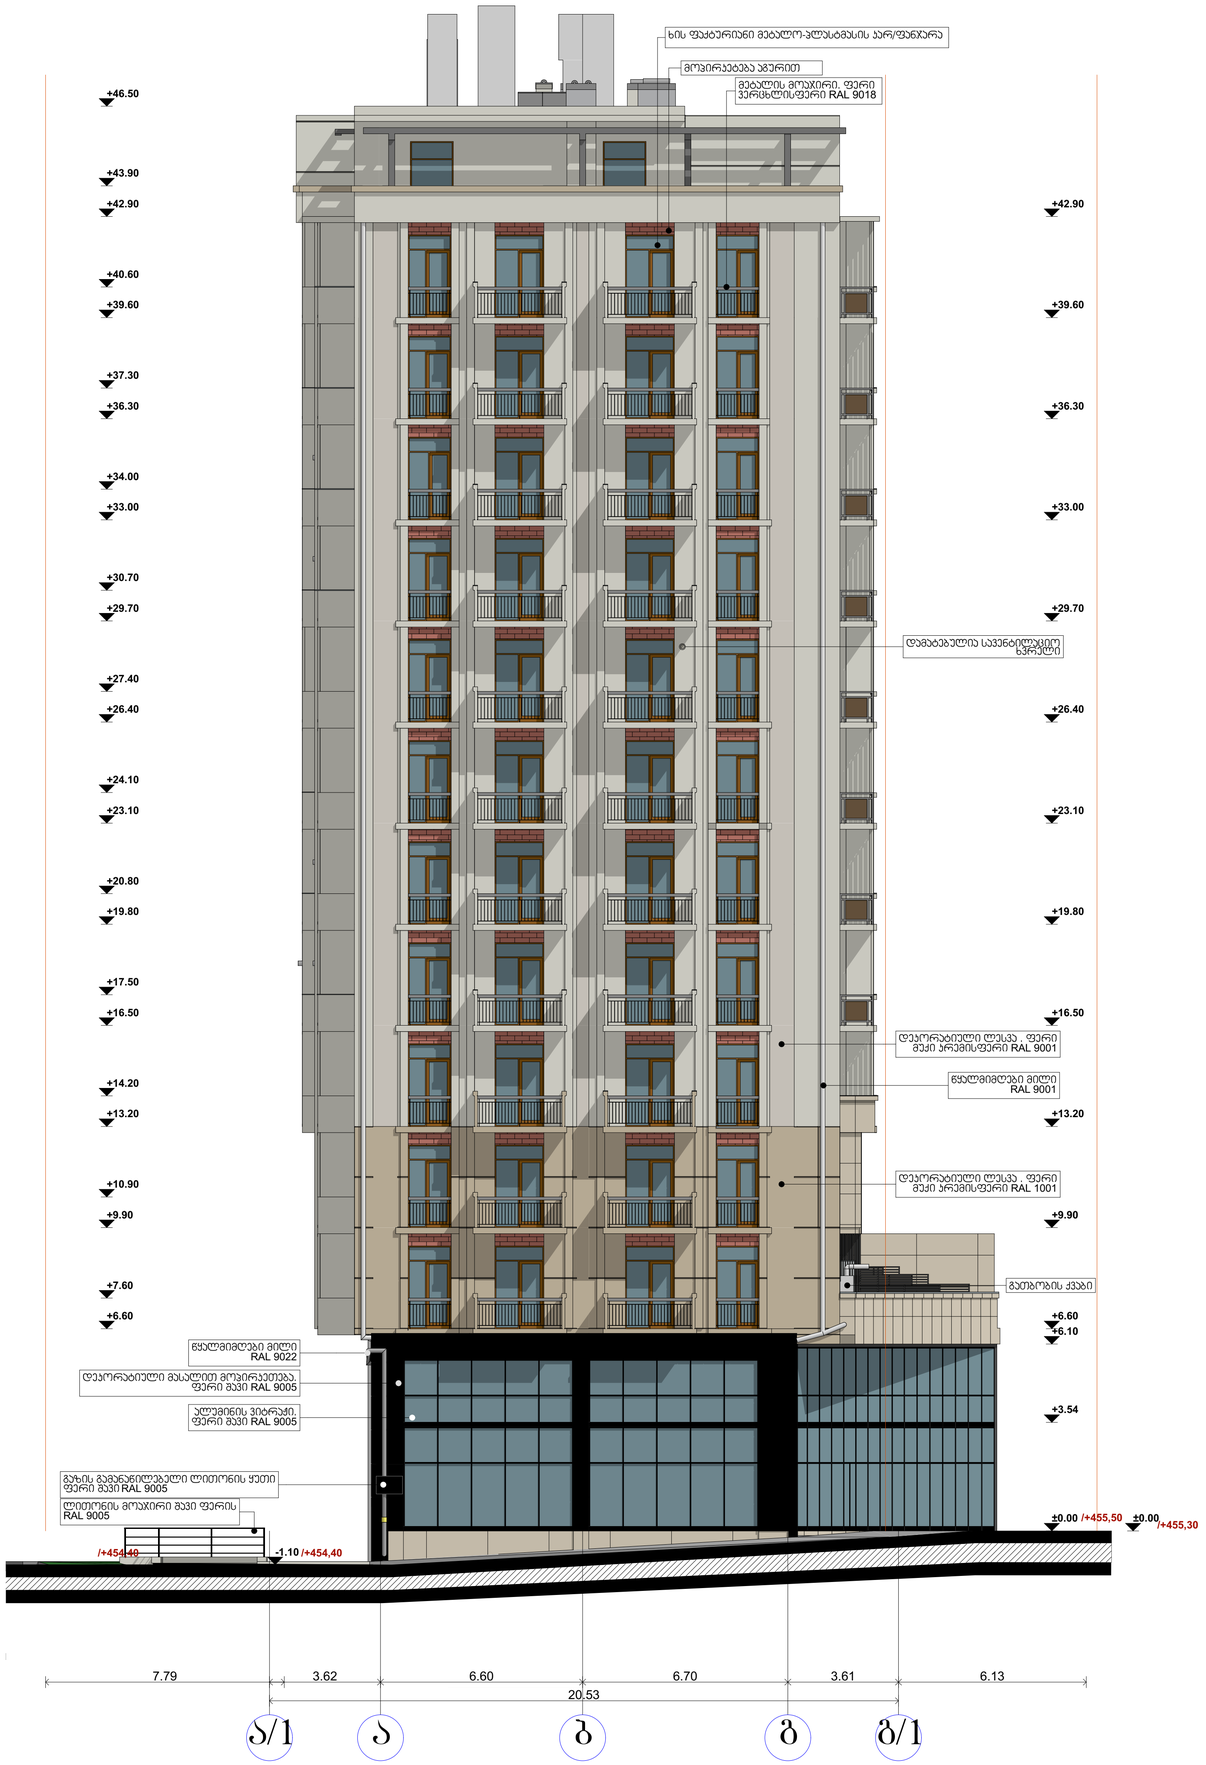

ფორმატი	დაკვეთა №	ფაილის სახელი
A2		

ექსპლიკაცია:

შენიშვნები:

1. ზომები მოცემულია მეტრებში;
2.არქიტექტურული ნიშნული 0.000 შეესაბამება აბსოლუტურ ნიშნულს +455.50

დამკვეთი

შპს.“ჯორჯიან ბილდინგ გრუპ+“

მისამართი

ქ.თბილისი, ქ. მ.ხვინგია №1; №3
ქ. ც.დადიანის № 158

პროექტის სახელწოდება

მრავალფუნქციური კომპლექსი/შენობა

თანამდებობა	გვარი	ხელმოწერა	თარიღი
დირექტორი	კარაბაძე		
არქიტექტორი	ნ.კაპანაძე		
არქიტექტორი	ლ.ჩაკვეტაძე		
კონსტრუქტორი	მ.საველიძე		

ARCO

მისამართი

თბილისი,
მარშალ გელოვანის №13

მასშტაბი	1:100	ნახაზი
თარიღი	13.05.2020	ფასადი ა-გ ღერძებს მორის

სტადია	ფურცელი	ფურცლები
არქ. პრ.		



ფორმატი	დაკვეთა №	ფაილის სახელი
A2		

ექსპლიკაცია:

შენიშვნები:

1. ზომები მოცემულია მეტრებში;

2.არქიტექტურული ნიშნული 0.000 შეესაბამება აბსოლუტურ ნიშნულს +455.50

დამკვეთი

შპს.“ჯორჯიან ბილდინგ გრუპ+“

მისამართი

ქ.თბილისი, ქ. მ.ხვინგია №1; №3
ქ. ც.დადიანის № 158

პროექტის სახელწოდება

მრავალფუნქციური კომპლექსი/შენობა

თანამდებობა	გვარი	ხელმოწერა	თარიღი
დირექტორი	ჯარაბაძე		
არქიტექტორი	ნ.კაპანაძე		
არქიტექტორი	ლ.ნაკვეტაძე		
კონსტრუქტორი	მ.საველიძე		

RCO

მისამართი
თბილისი,
მარშალ გელოვანის №13

მასშტაბი	1:100	ნახაზი
თარიღი	13.05.2020	ფასადი 6-1 ღერძებს მორის

სტადია	ფურცელი	ფურცლები
არქ. პრ.		

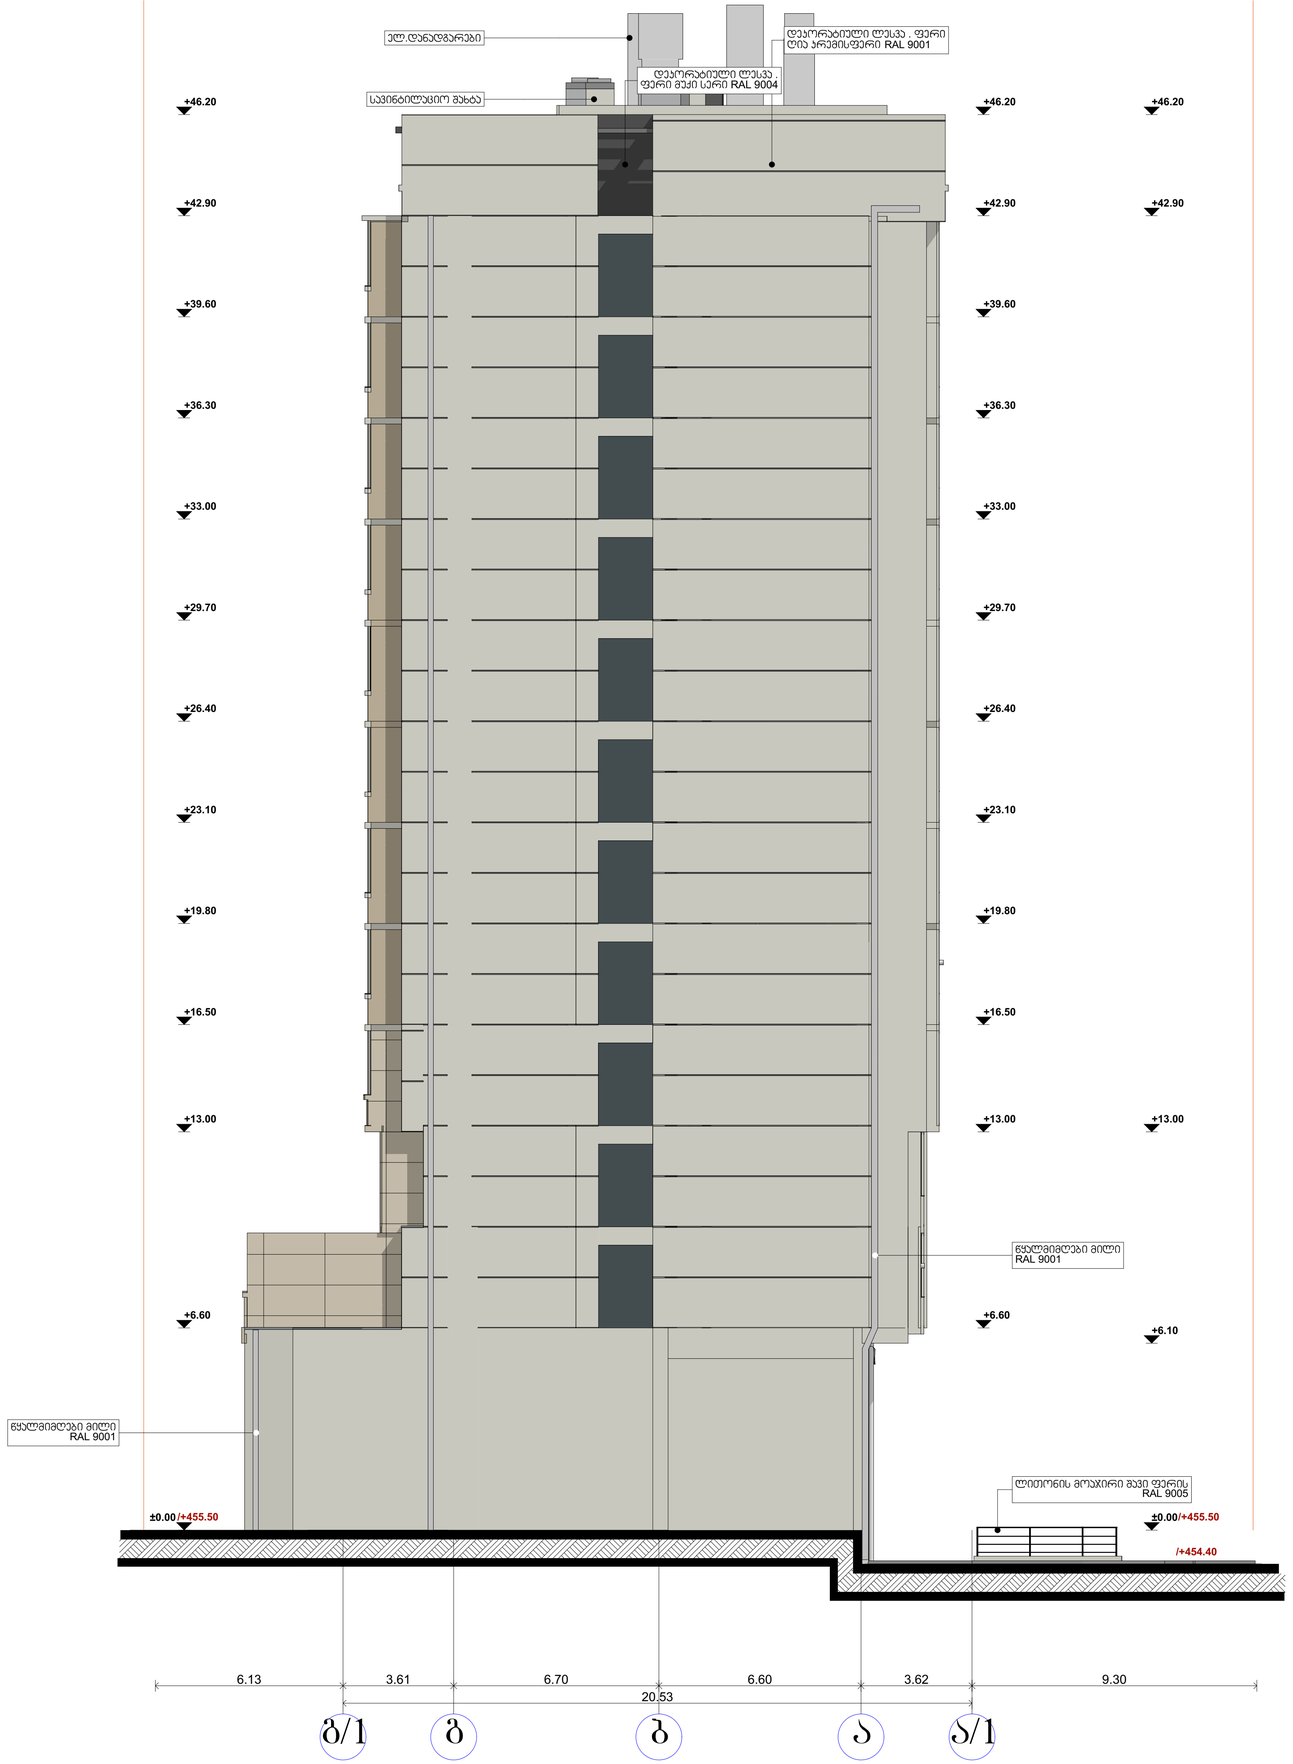

ფორმატი	დაკვეთა №	ფაილის სახელი
A2		

ექსპლიკაცია:

შენიშვნები:

1. ზომები მოცემულია მეტრებში;
2.არქიტექტურული ნიშნული 0.000 შეესაბამება აბსოლუტურ ნიშნულს +455.50

დამკვეთი

შპს.“ჯორჯიან ბილდინგ გრუპ+“

მისამართი

ქ.თბილისი, ქ. მ.ხვინგია №1; №3
ქ. ც.დადიანის № 158

პროექტის სახელწოდება

მრავალფუნქციური კომპლექსი/შენობა

თანამდებობა	გვარი	ხელმოწერა	თარიღი
დირექტორი	კარაბიძე		
არქიტექტორი	ნ.კაპანაძე		
არქიტექტორი	ლ.ჩაკვეტაძე		
კონსტრუქტორი	მ.საველიძე		

მისამართი

თბილისი,
მარშალ გელოვანის №13

მასშტაბი	1:100	ნახაზი	ფასადი გ-ბ
თარიღი	13.05.2020		ღერძებს მორის

სტადია	ფურცელი	ფურცლები
არქ. პრ.		