გეგმა-სქემა ნაკვეთის მდებარეობის



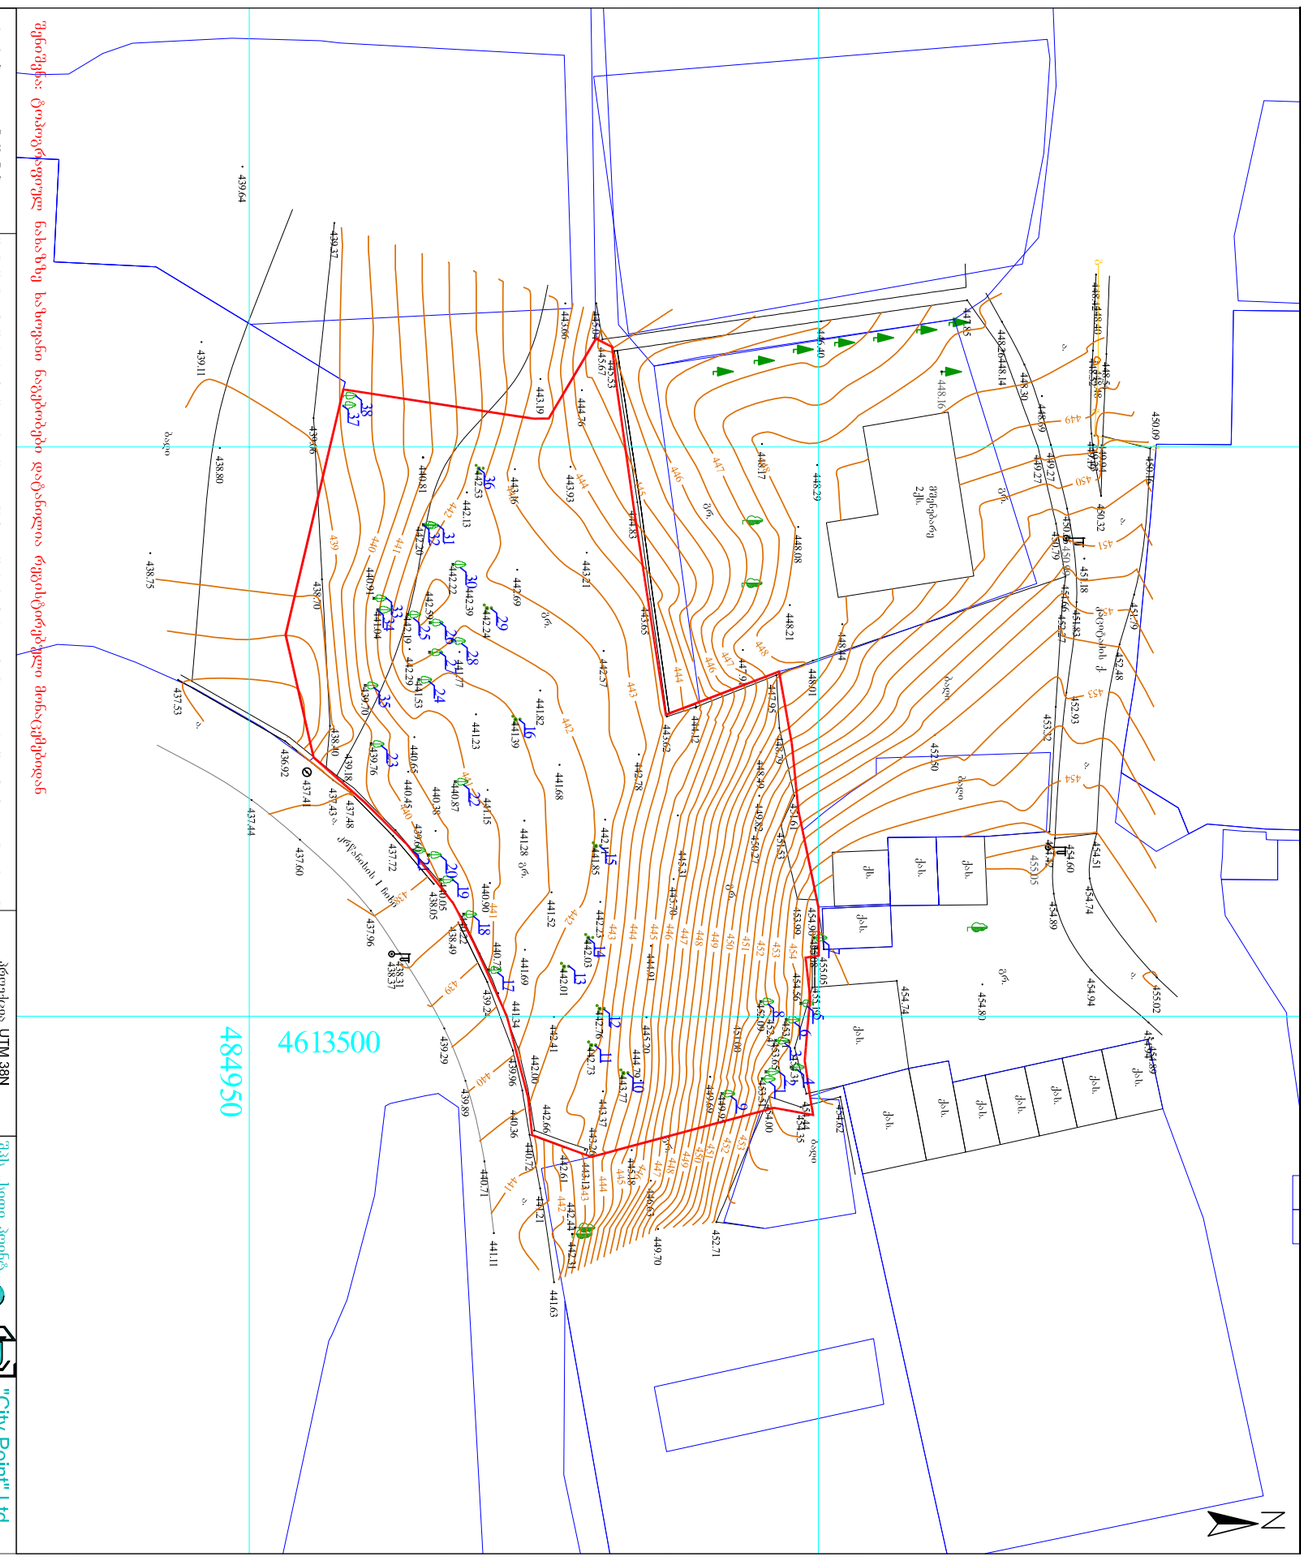

ავტორი	"City Point" Ltd
მისამართი	თბილისი, ქუჩა N30
ტელ:	+995 598-184-418
	+995 514-44-11-41
	Citypoints.mail@gmail.com
ხელმძღვანელი	
არქიტექტორი	
დამკვეთი	
მასშტაბი	1:500
თარიღი	10.02.2020

საკოორდინატო სისტემა	UTM 38N
	WGS 84
ნაკვეთის საზღვარი	
შენობა	
ღია ფართობი	
ფართობის ნომერი და ფართობი	
ნაკვეთის საზღვრის წერტილის ნომერი	
ნაკვეთის საზღვრის წერტილის კოორდინატები

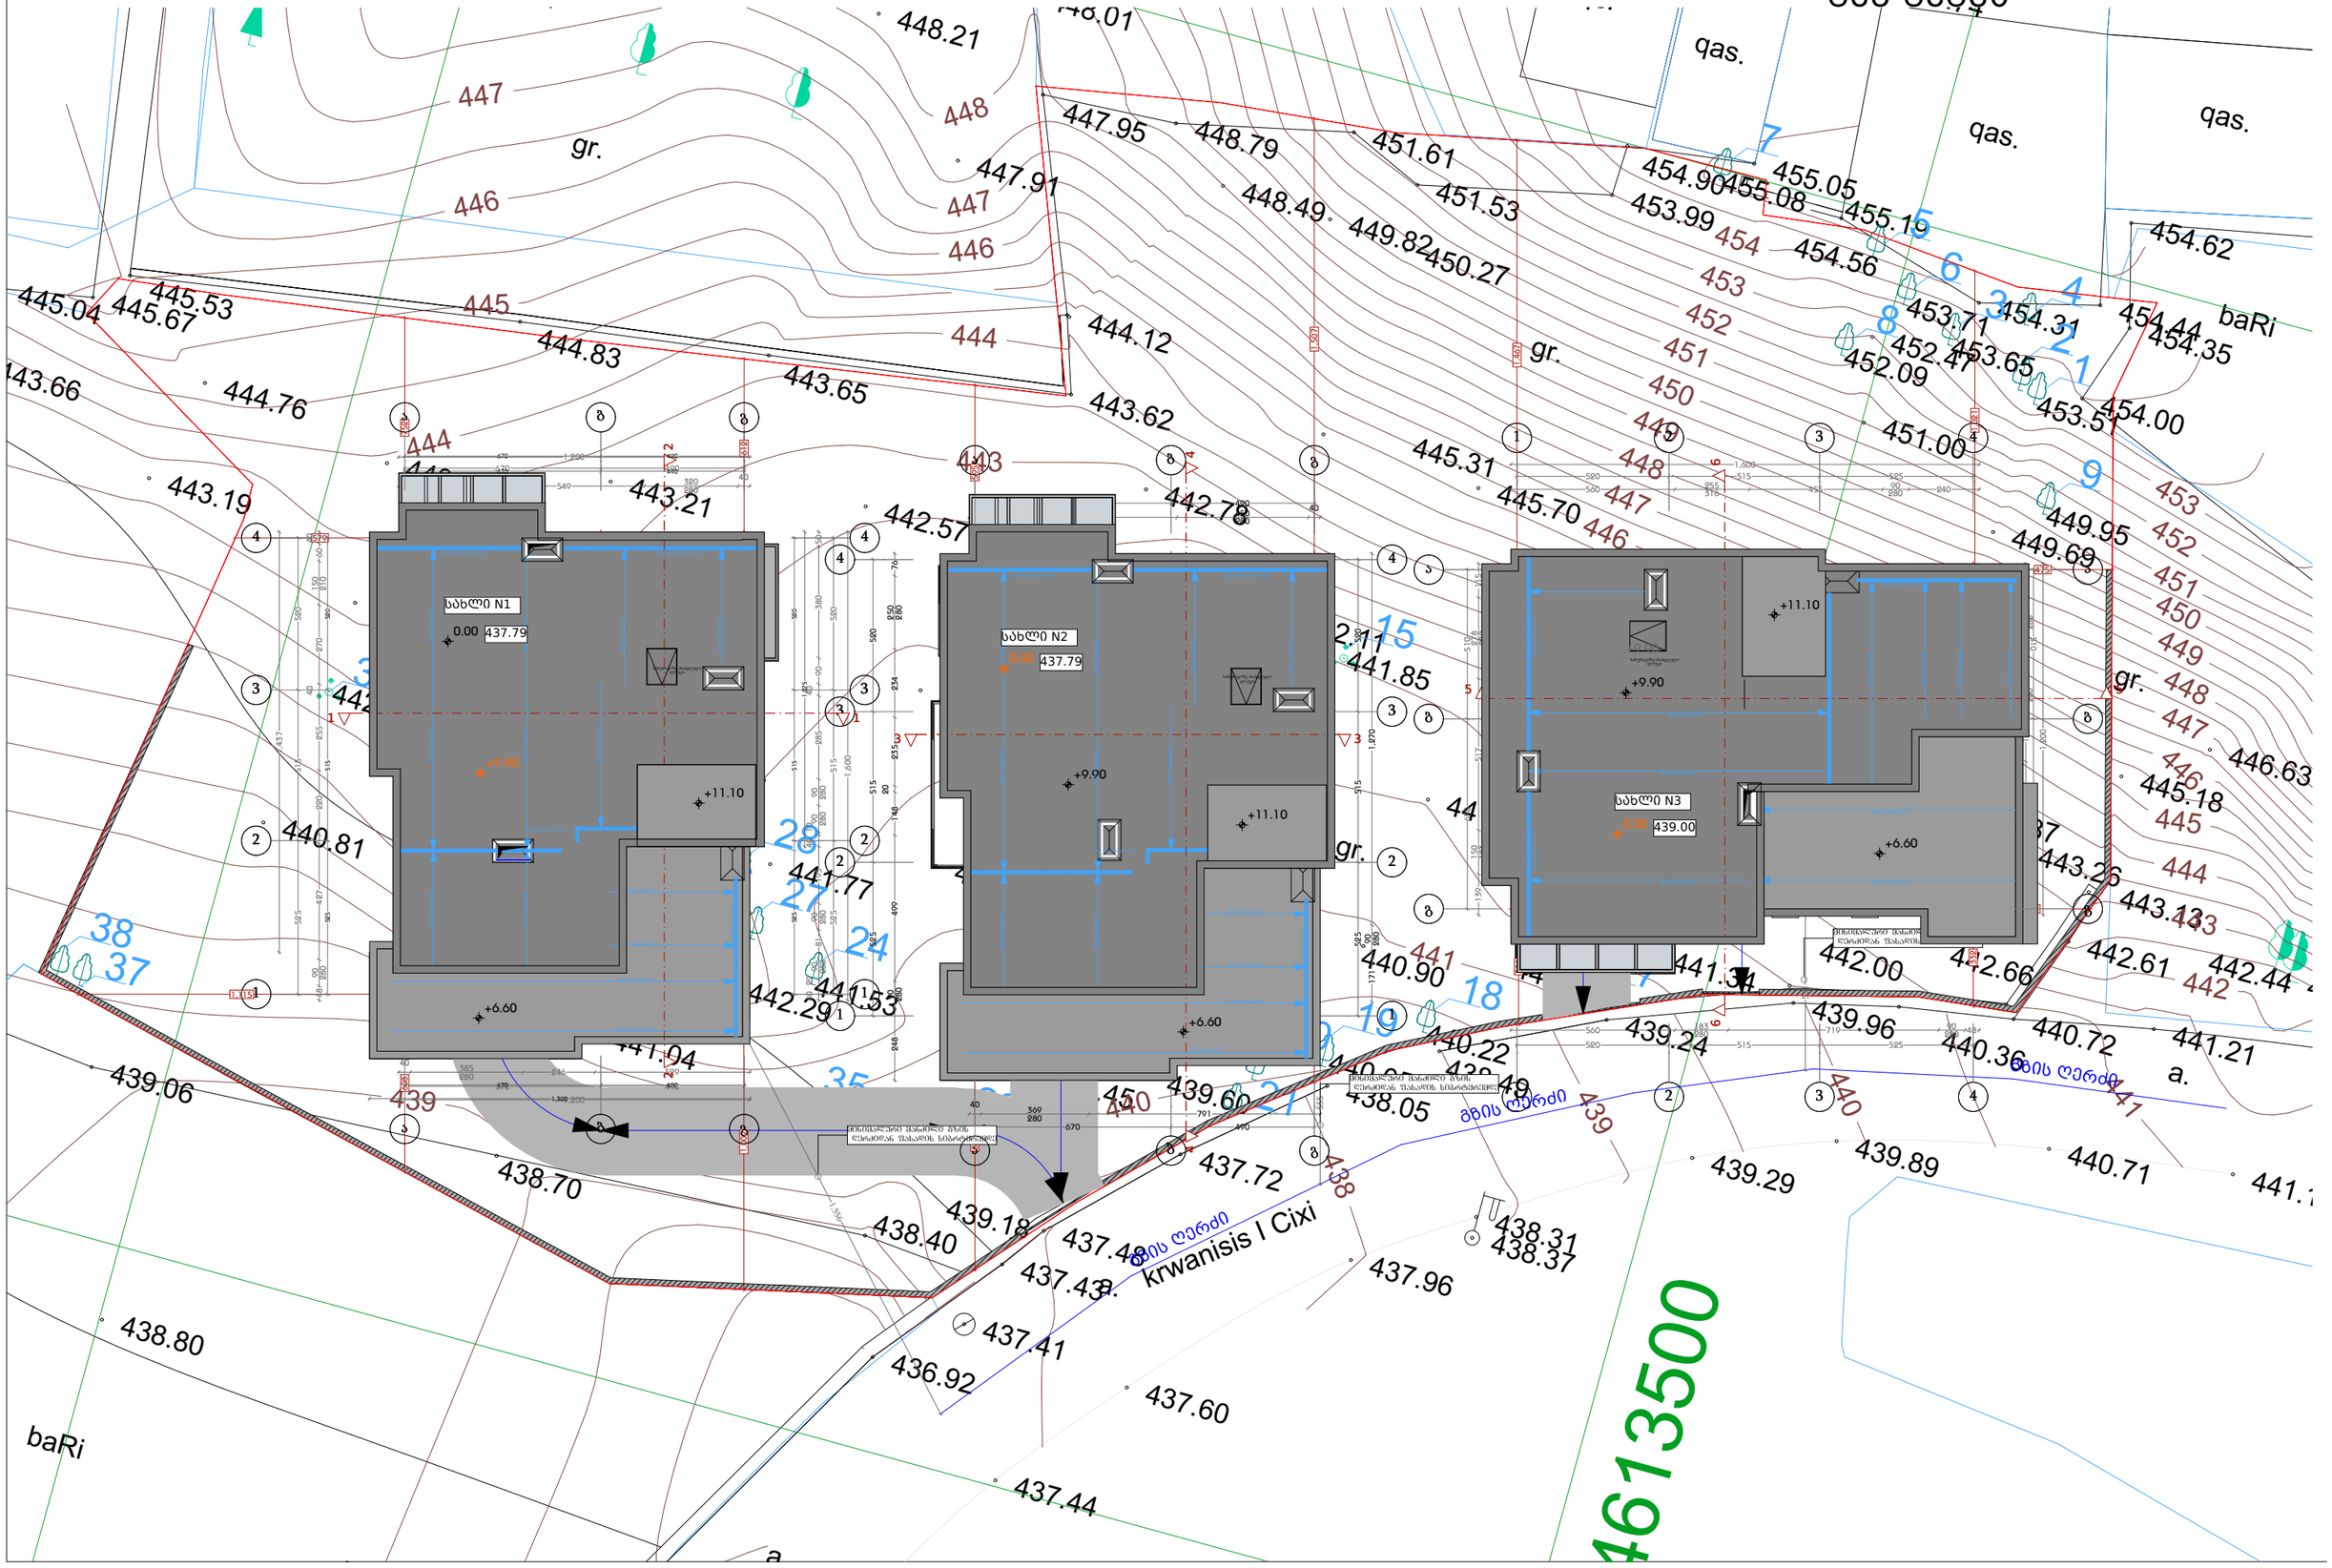

დამგეგმარებელი DESIGNER IDENTIFICATION BLOCK ი/მ. მეწარმე თენგიზ ესიავა პ/ნ 02001003670 T: +995 579 98 59 95	პროექტის დასახელება PROJECT NAME ორბინიანი საცხოვრებელი სახლი	არქიტექტორი თენგიზ ესიავა	კონსტრუქტორი თენგიზ ესიავა	დამკვეთი CLIENT	პროექტის მისამართი PROJECT ADDRESS ქალაქი თბილისი , კრწანისი	ეტაპი STAGE არქიტექტურული პროექტი	ნახაზის სათაური TITLE	ფორმატი PAPER SIZE A-3	მასშტაბი SCALE 1:	ფურცლის # SHEET NO