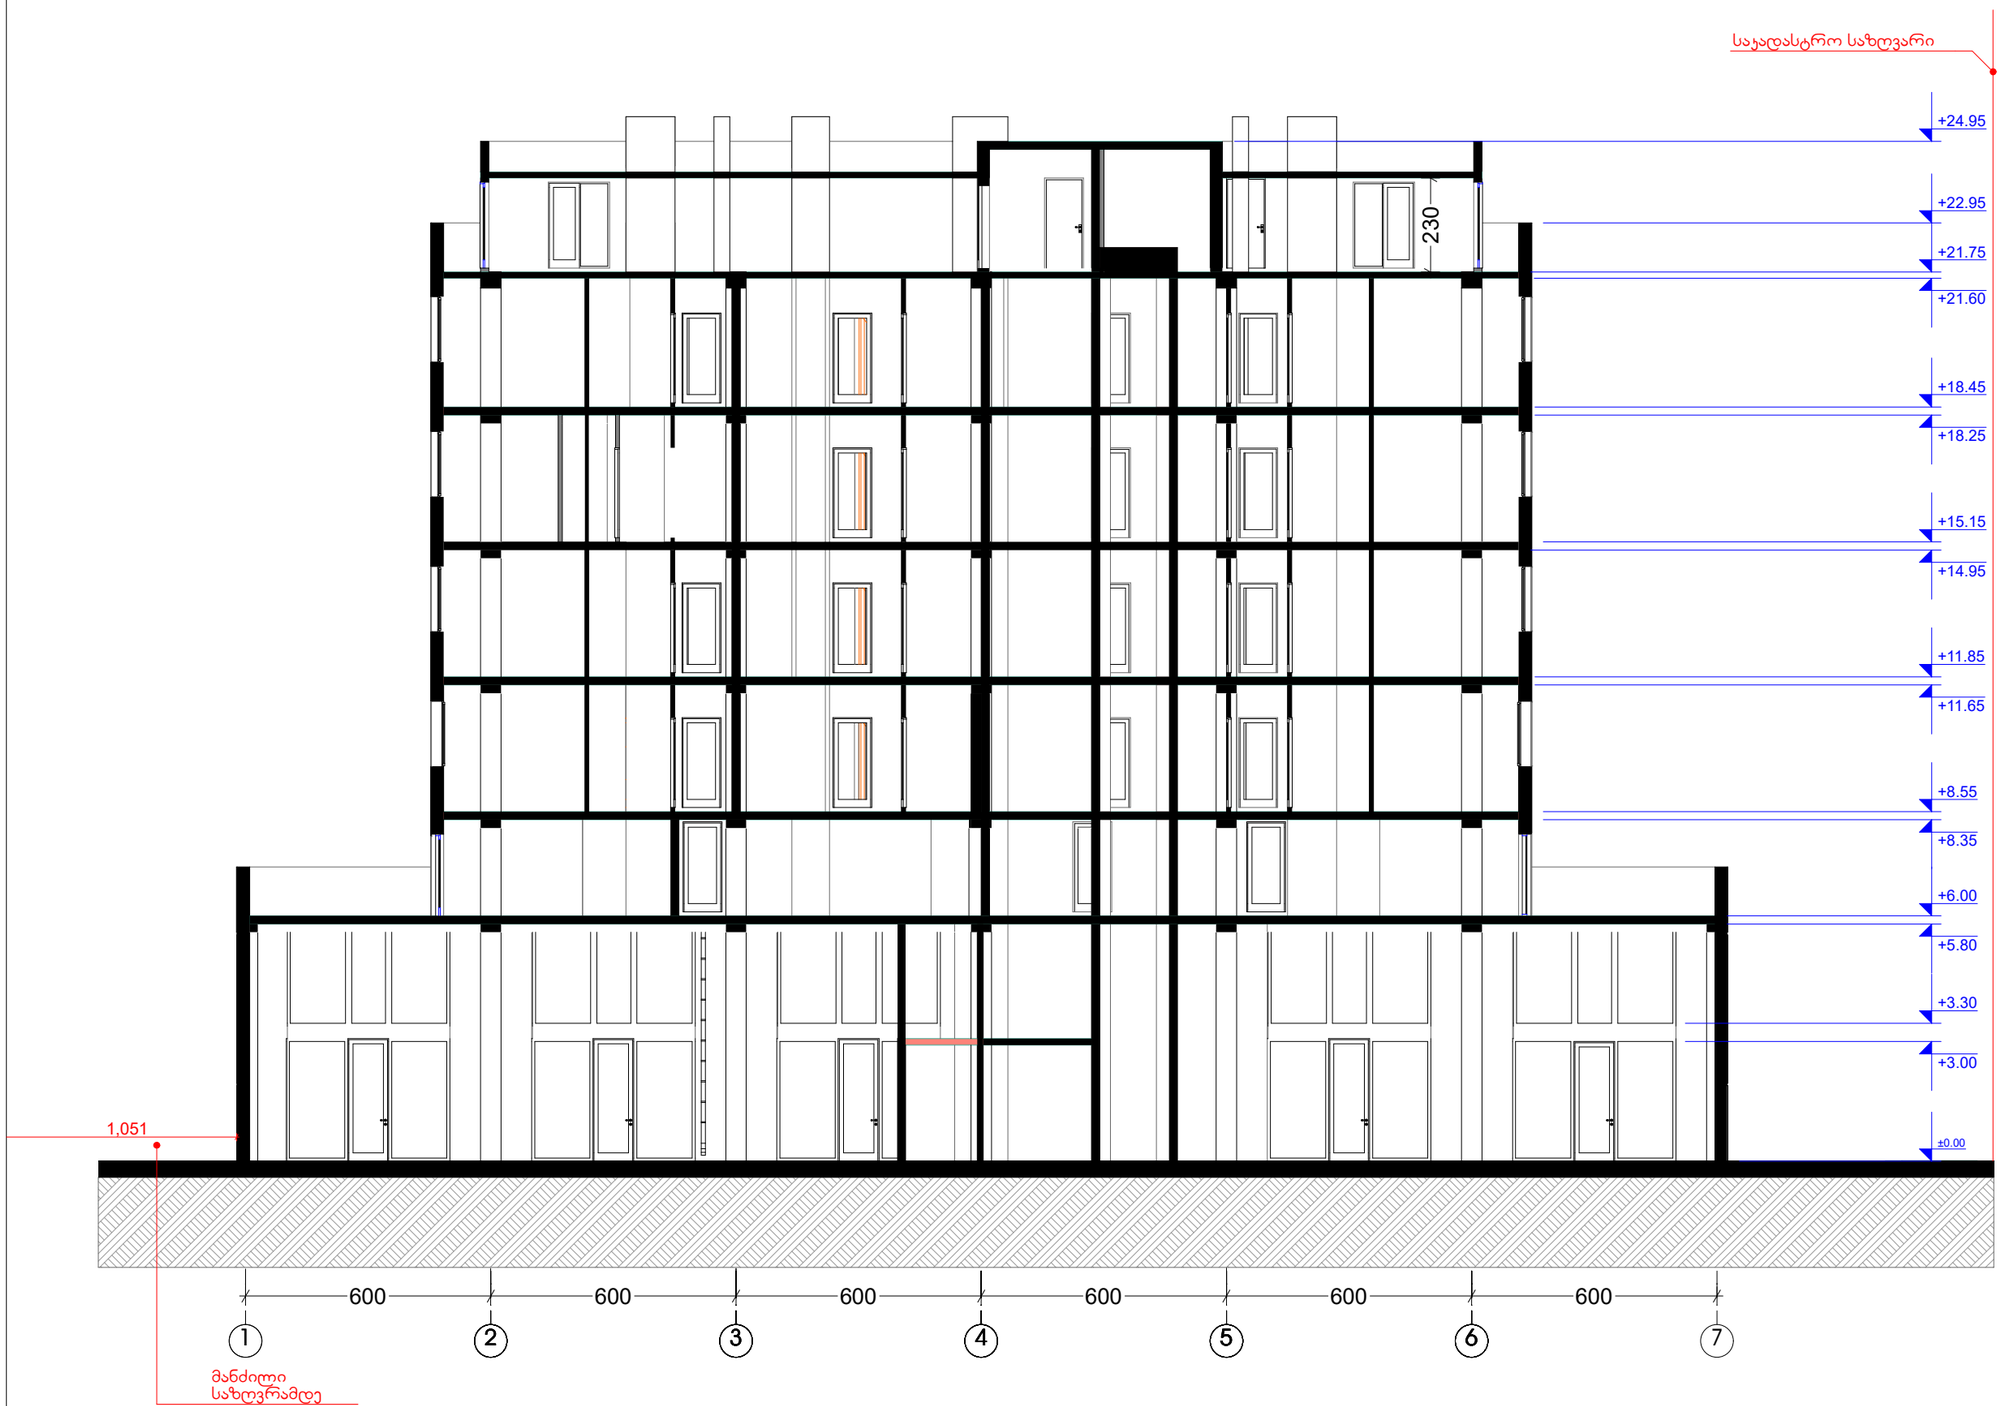

ექსპლიკაცია

ჰორიზონტალური აღნიშვნები

±0,00 - არქიტექტურული ნიშნული

0 - ჭრილის ხაზი

შენიშვნები

პროექტის სახელწოდება

მრავალბინიანი საცხოვრებელი სახლი

მისამართი	ქ.თბილისი, გლდანის VIII მ/რ 72.13.27.648
დამკვეთი	შპს "არგმშენი"

საპროექტო ორგანიზაცია

არქიტექტორი	ი.თოხაძე	
შესრულა	ი.თოხაძე	

მასშტაბი	ნახაზის დასახელება	
1:150	ჭრილი 1-1	
ფორმატი	ფურცლის №	ფურცლები
A3		
- თბილისი 2020 წ. -		

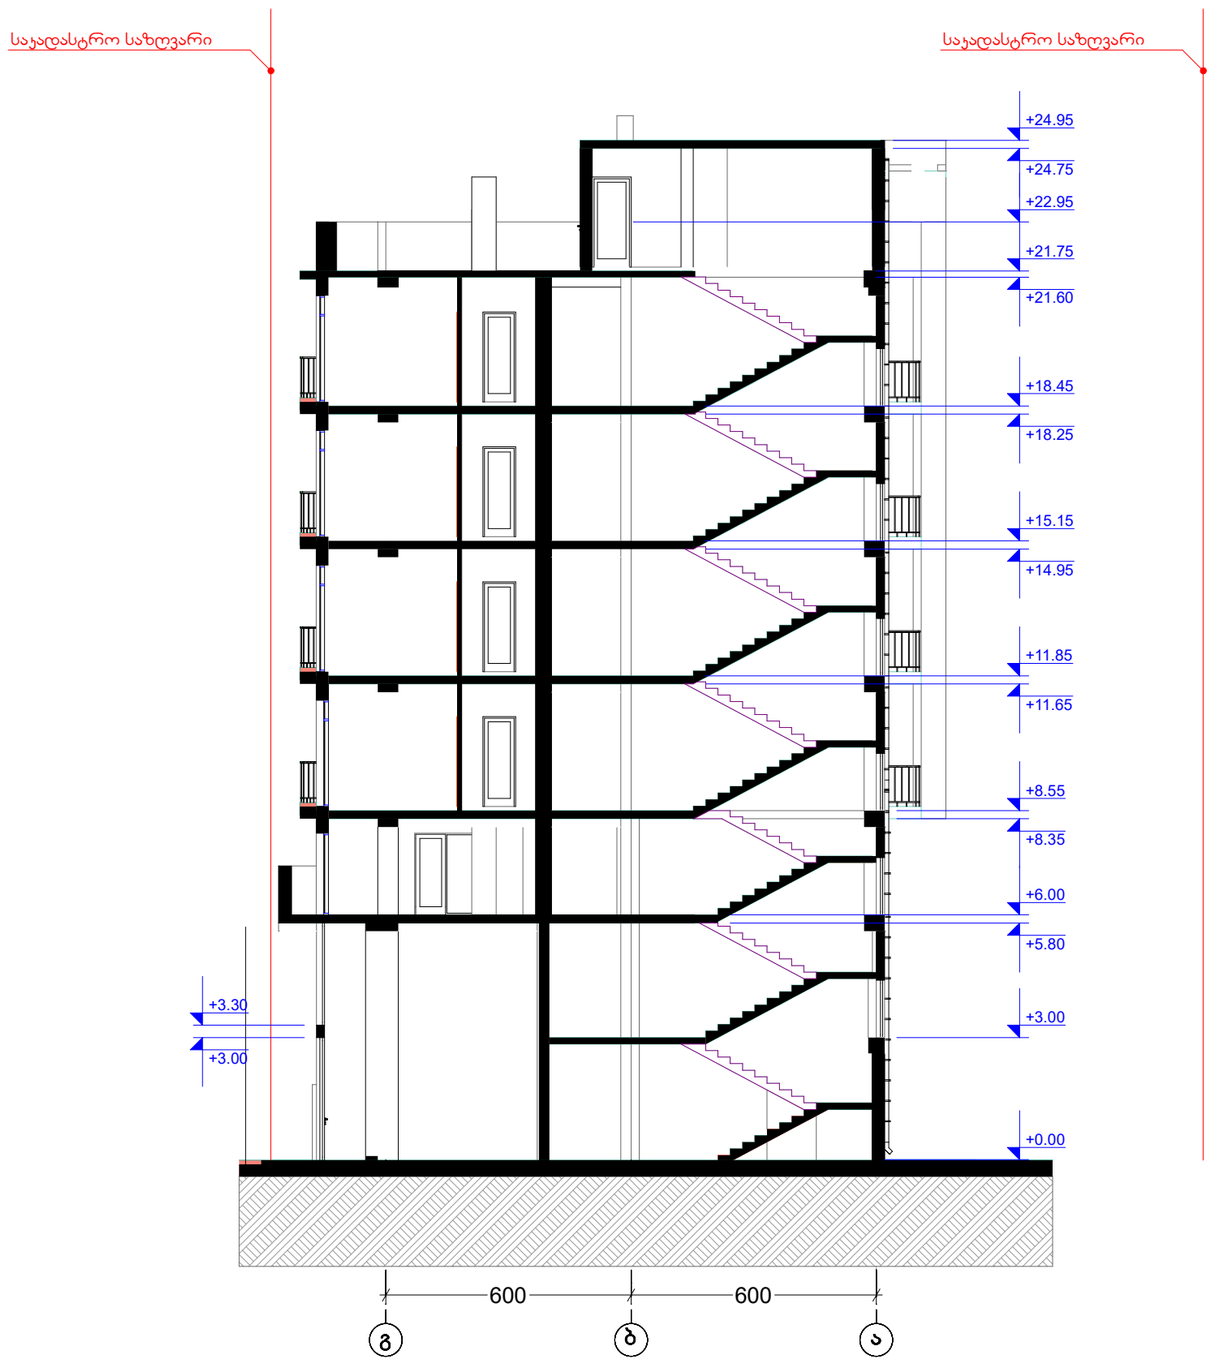

ექსპლიკაცია

ჰორიზონტალური აღნიშვნები

±0,00 - არქიტექტურული ნიშნული

0 - ჭრილის ხაზი

შენიშვნები

ჰრონექტის სახელწოდება

მრავალბინიანი საცხოვრებელი სახლი	
მისამართი	ქ.თბილისი, გლდანის VIII მ/რ 72.13.27.648
დამკვეთი	შპს "არგმშენი"

საპროექტო ორგანიზაცია

არქიტექტორი	ი.თოხაძე	
შესრულა	ი.თოხაძე	

მასშტაბი	ნახაზის დასახელება	
1:150	ჭრილი 2-2	
ფორმატი	ფურცლის №	ფურცლები
A3		
- თბილისი 2020 წ. -		