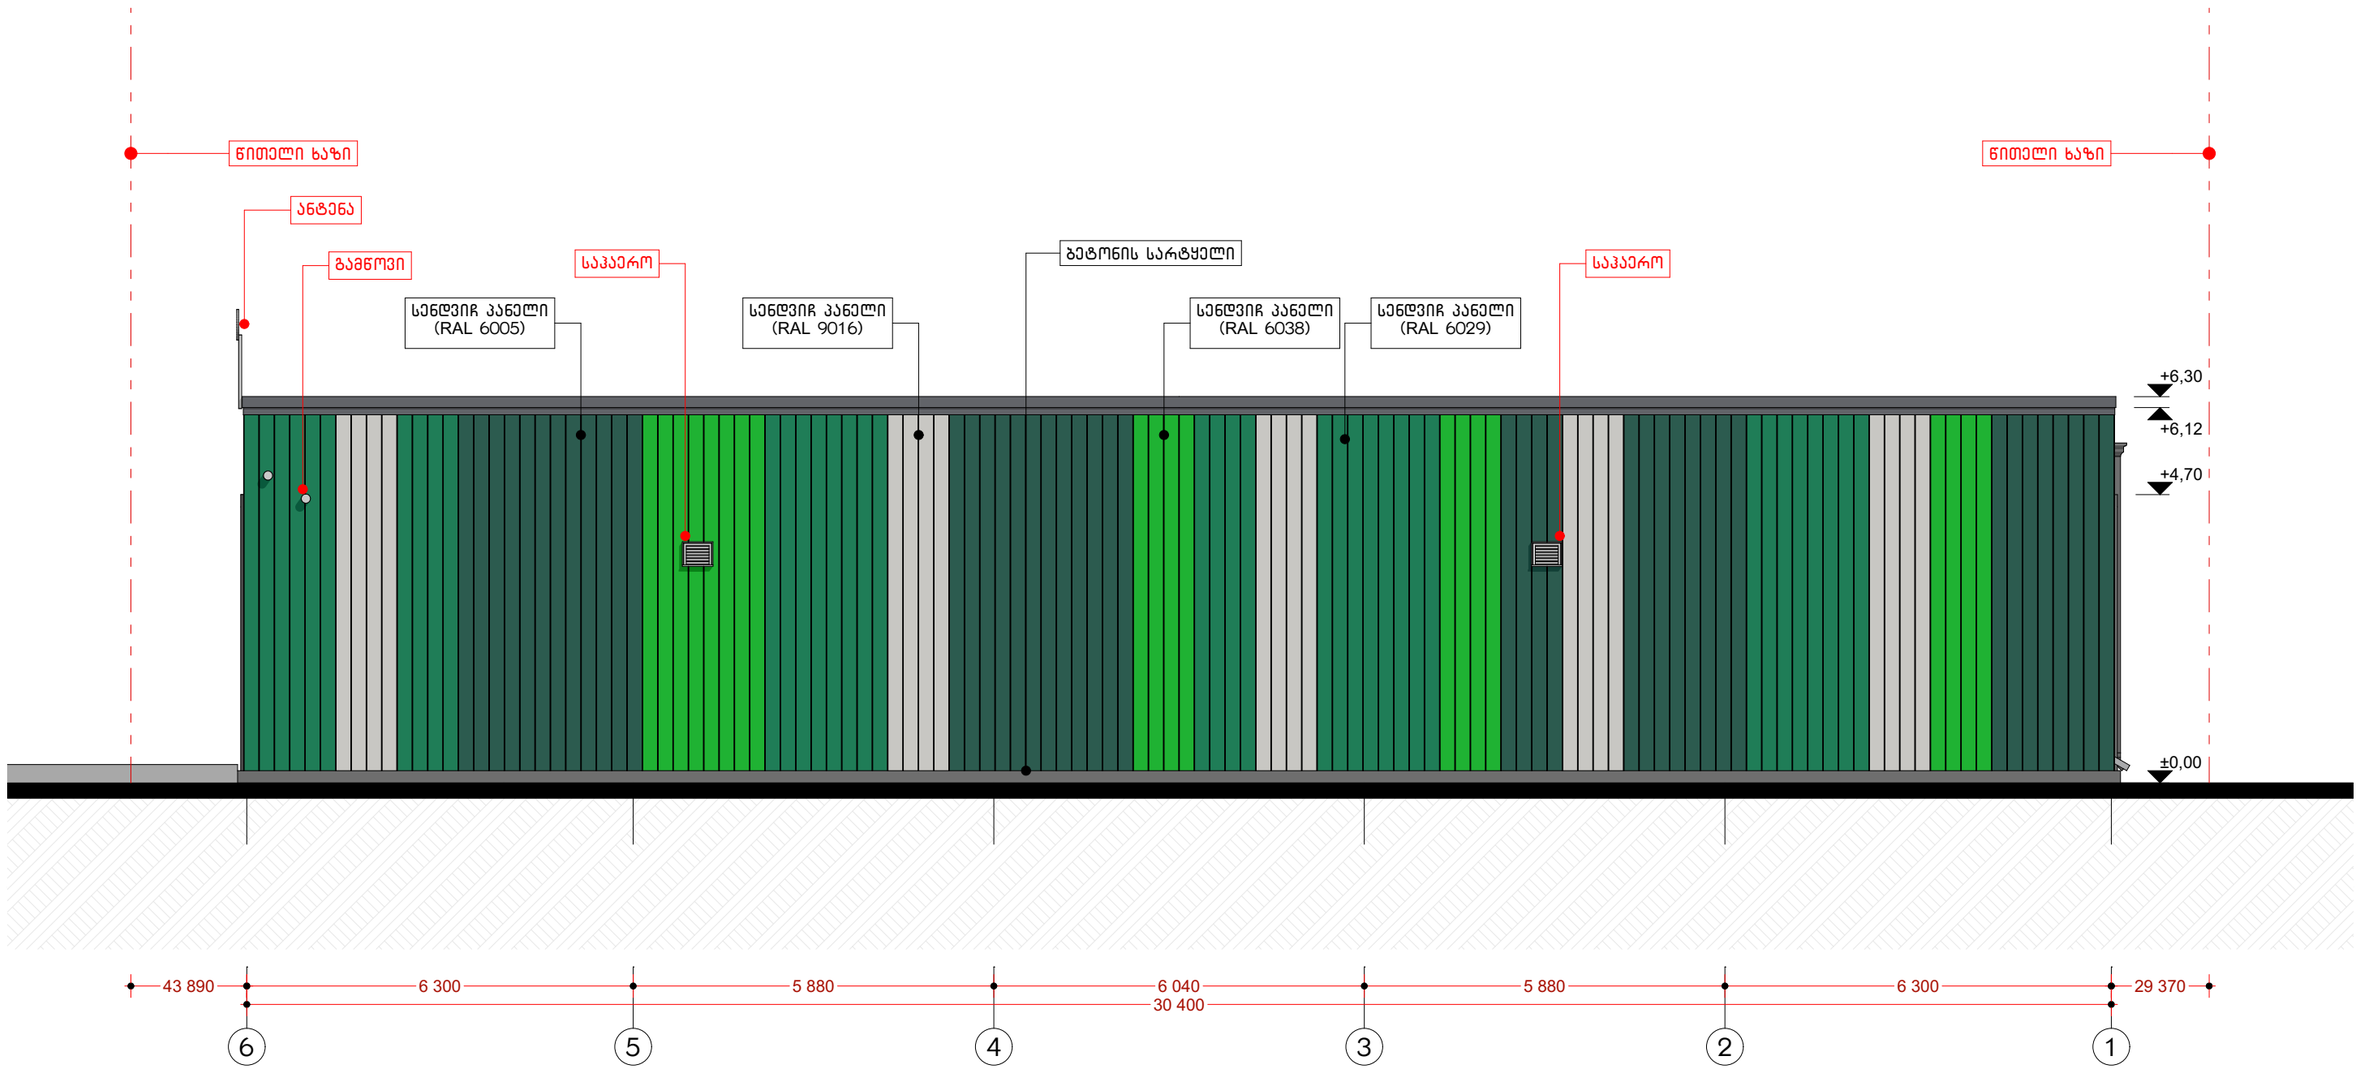


პირობითი აღნიშვნები:

დამკვეთი:

საპროექტო: GeorgianHouse
Architrcture Design Contruction
ქუჩა: ალ.ყაზბეგის12ა. Adress:Al. Kazbegi ave. 12a
ქალაქი: თბილისი City:Tbilisi
ქვეყანა: საქართველო Country:Georgia
საფოსტო კოდი: 0160 Postcode:0160

პროექტის სტატუსი:
არქიტექტურული ნაწილი

შემსრულებლები:
ნ.მაისაია
ბ.დვალი
ლ.ალავიძე


პროექტის დასახელება:
ავტოსატრანსპორტო საშუალების პერიოდული ტექნიკური ინსპექტირების ცენტრი

ნახაზის დასახელება:
ფასადი 6-1

მასშტაბი:
1:100

ფურცელი /Layout ID :
06

A3

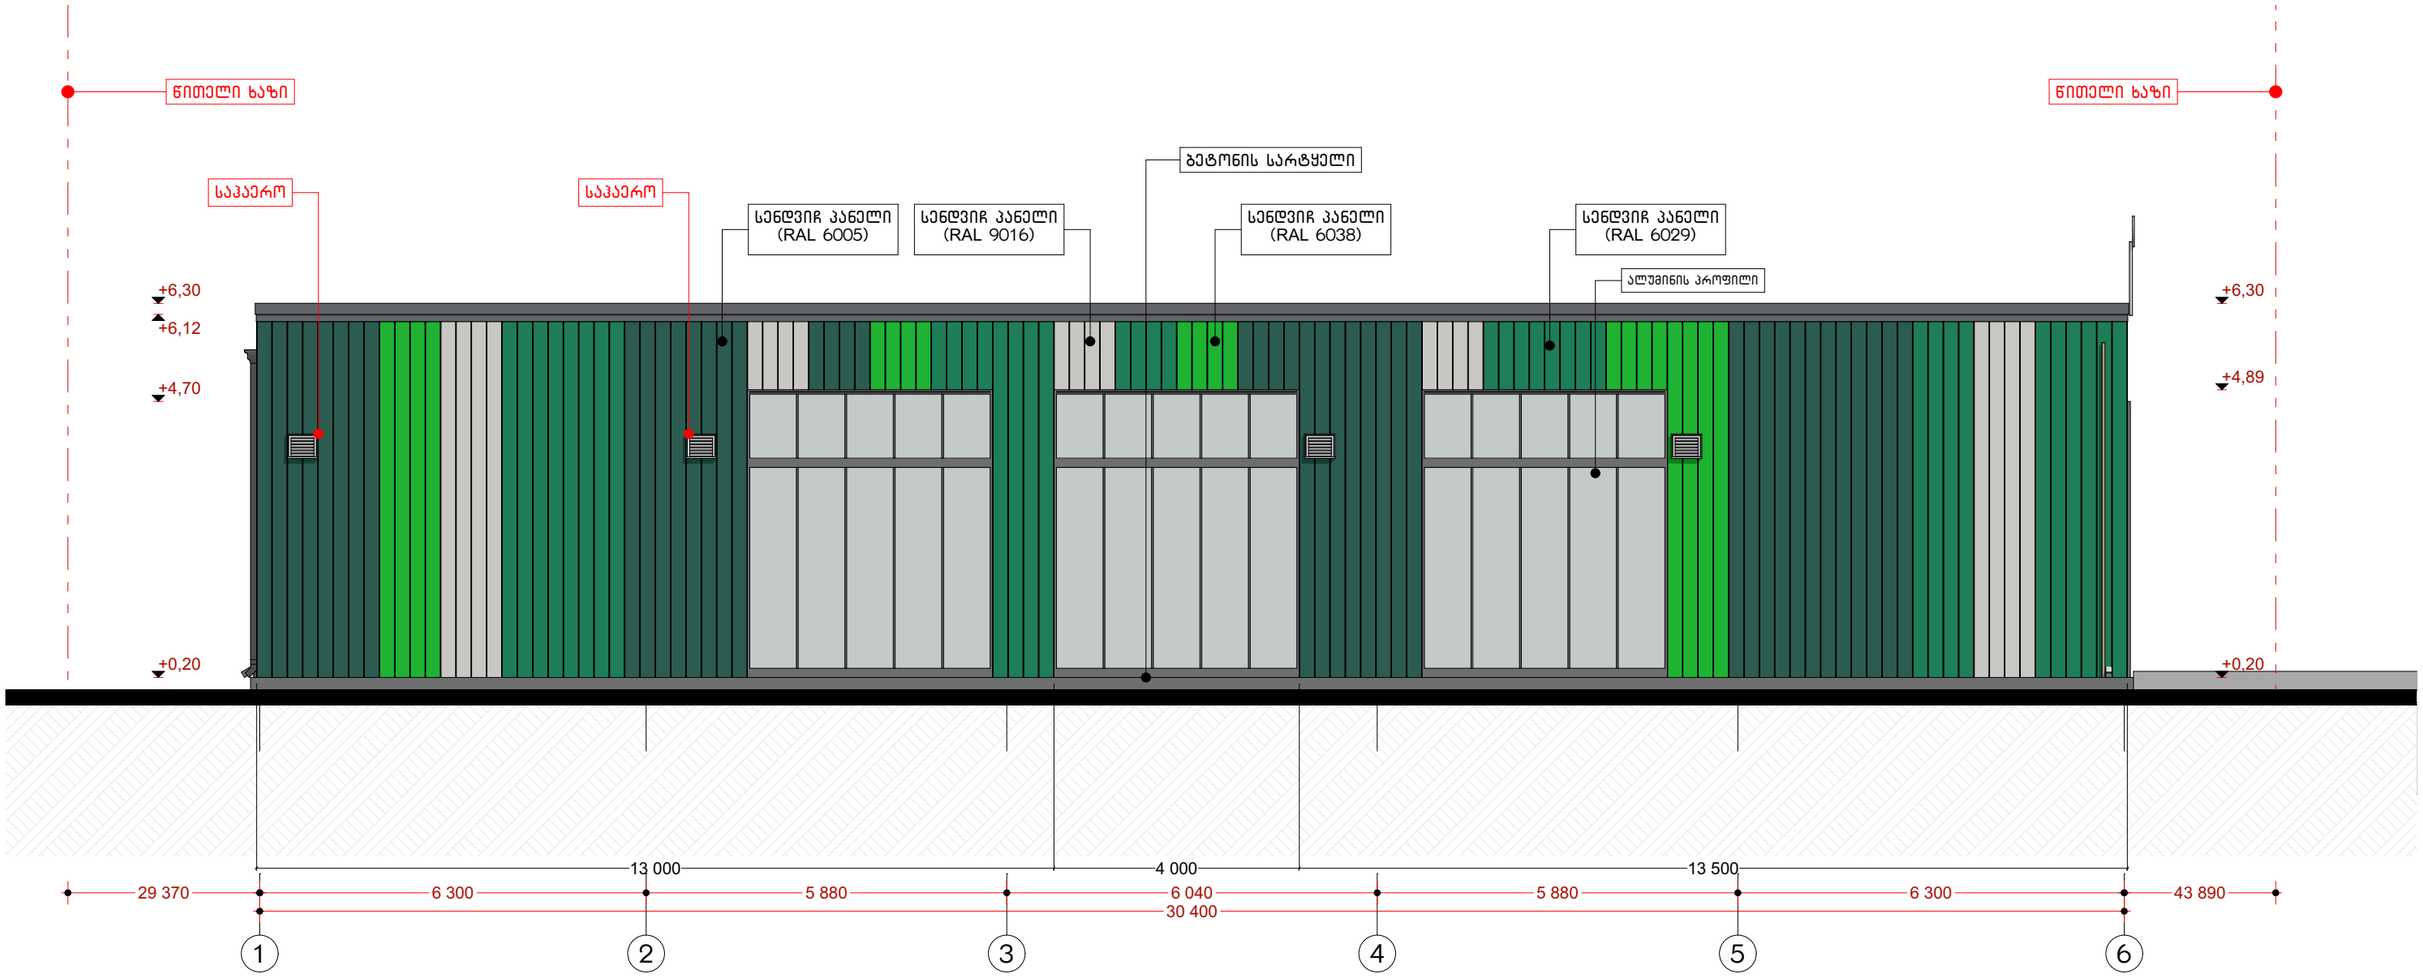

პირობითი აღნიშვნები:

დამკვეთი:

საპროექტო: GeorgianHouse
Architrcture Design Contruction
ქუჩა: ალ.ყაზბეგის12ა. Adress:Al. Kazbegi ave. 12a
ქალაქი: თბილისი City:Tbilisi
ქვეყანა: საქართველო Country:Georgia
საფოსტო კოდი: 0160 Postcode:0160

პროექტის სტატუსი:
არქიტექტურული ნაწილი

შემსრულებლები:
ნ.მაისაია
ბ.დვალი
ლ.ალავიძე

პროექტის დასახელება:
ავტოსატრანსპორტო საშუალების პერიოდული ტენიქკური ინსპექტირების ცენტრი

ნახაზის დასახელება:
ფასადი 1-6


მასშტაბი:
1:100


ფურცელი /Layout ID : 07

A3

უნივერსალური ტესტირების ხაზი

ფასადი ა-გ/გ-ა

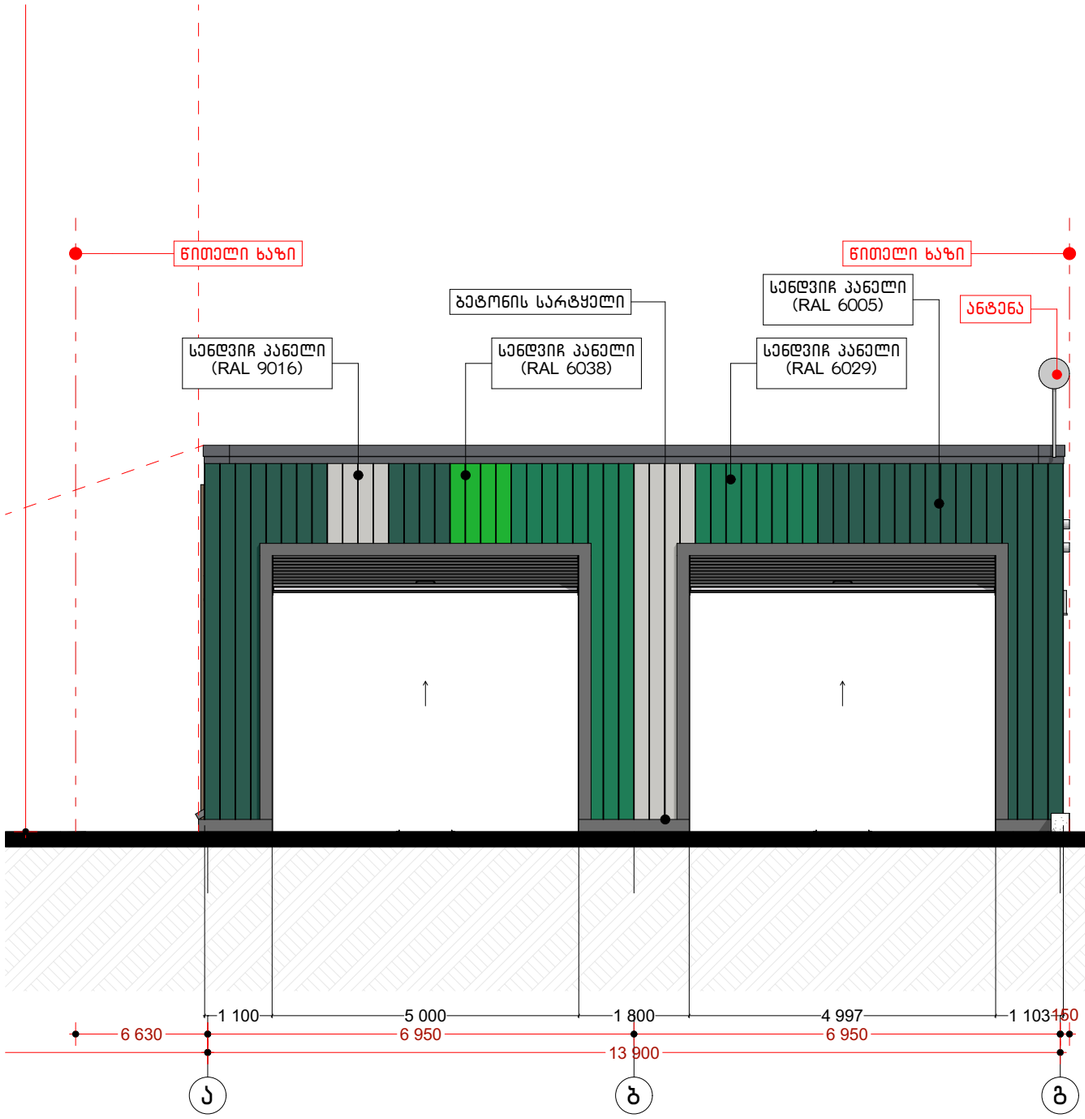

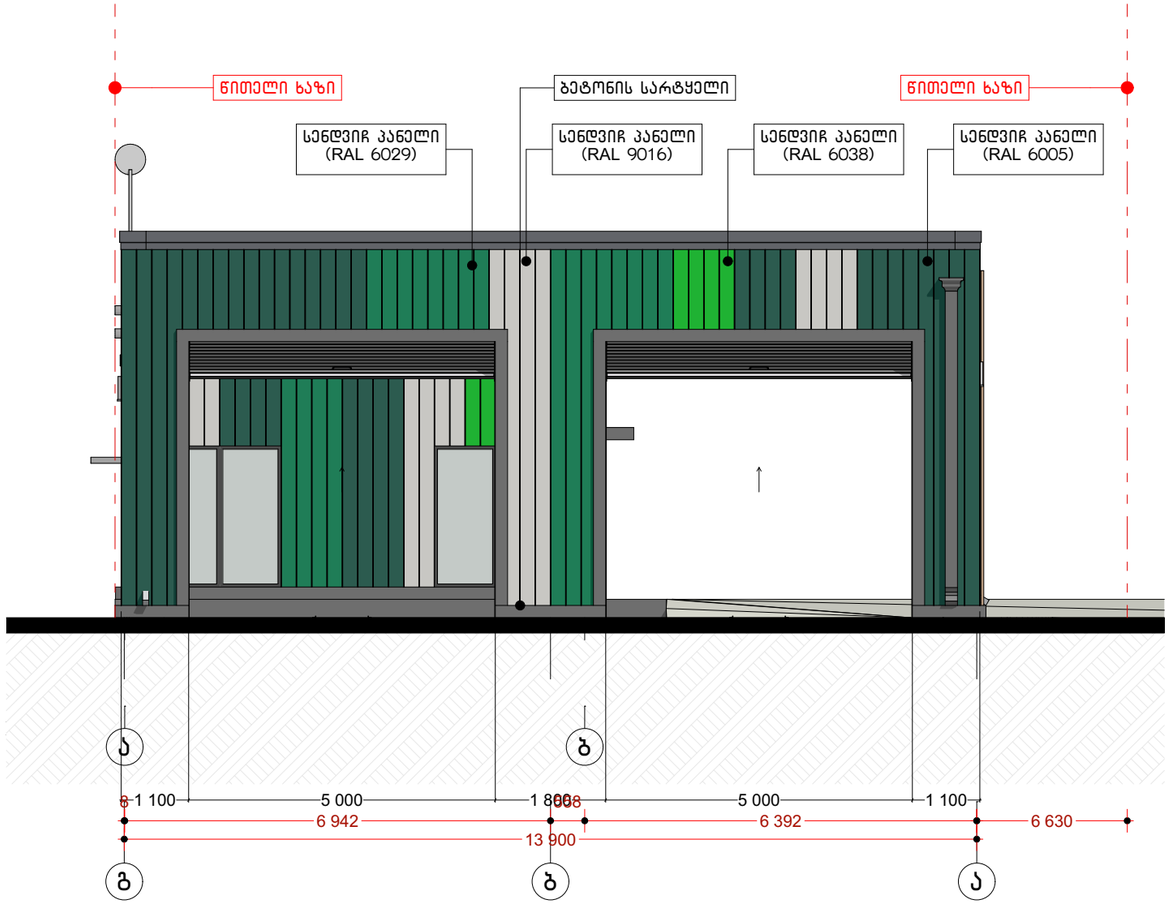

პირობითი აღნიშვნები:

დამკვეთი:

საპროექტო: GeorgianHouse
Architrcture Design Contruction
ქუჩა: ალ.ყაზბეგის12ა. Adress:Al. Kazbegi ave. 12a
ქალაქი: თბილისი City:Tbilisi
ქვეყანა: საქართველო Country:Georgia
საფოსტო კოდი: 0160 Postcode:0160

პროექტის სტატუსი:
არქიტექტურული ნაწილი

შემსრულებლები:
ნ.მაისაია
ბ.დვალი
ლ.ალავიძე

პროექტის დასახელება:
ავტოსატრანსპორტო საშუალების პერიოდული ტექნიკური ინსპექტირების ცენტრი

ნახაზის დასახელება:
ფასადი ა-გ/გ-ა


მასშტაბი:
1:100


ფურცელი /Layout ID : 09


A3


უნივერსალური ტესტირების ხაზი

ფასადი ბ-ა.ა-ბ.3-1.1-3

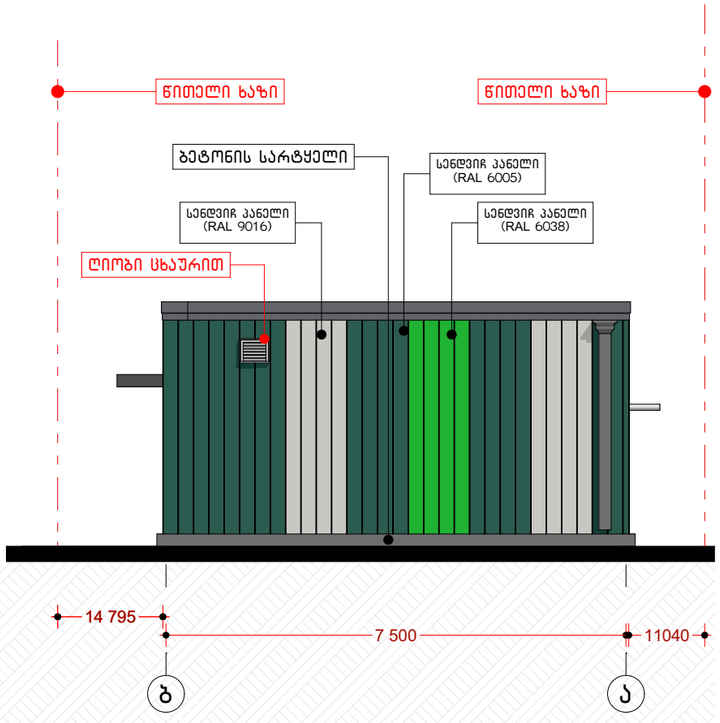

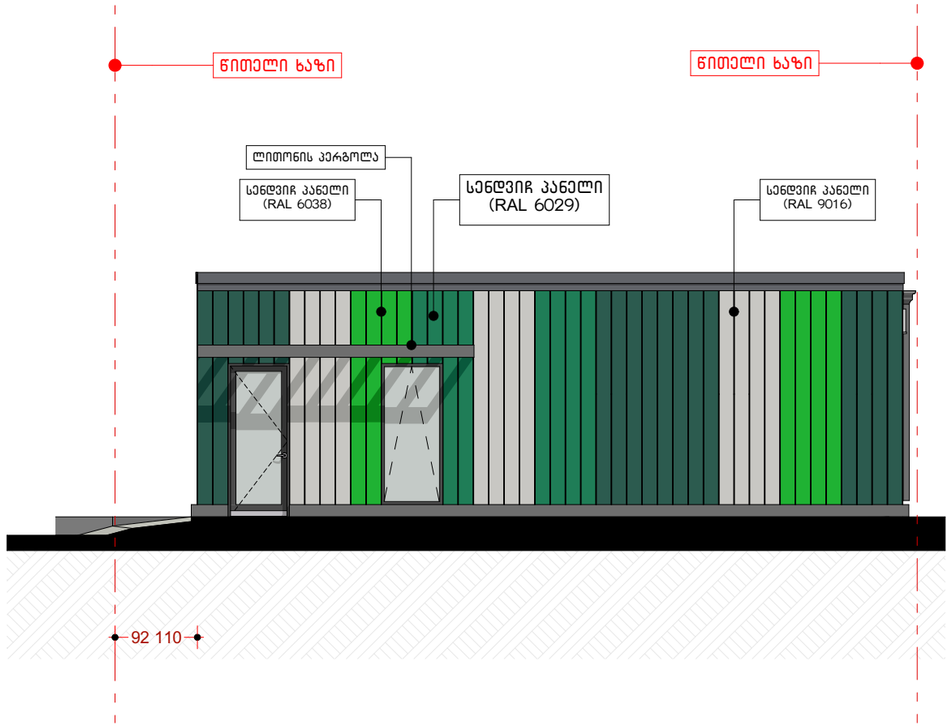

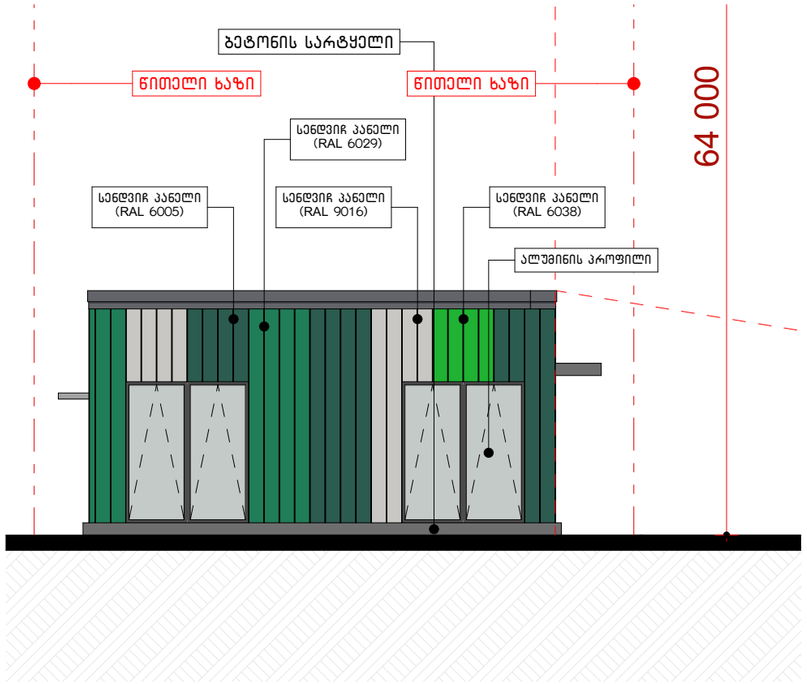

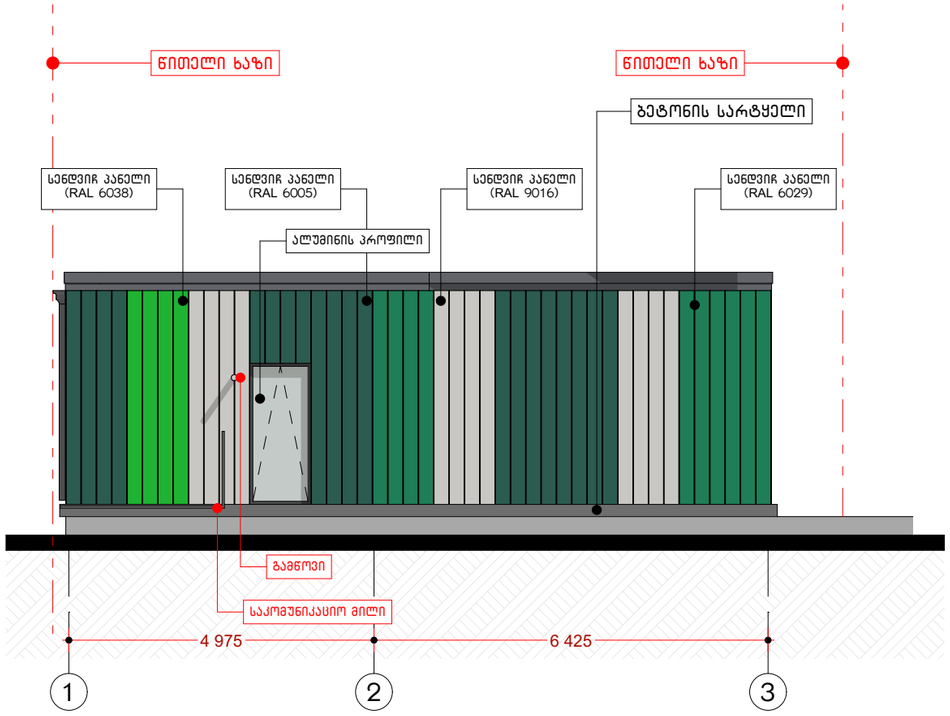

პირობითი აღნიშვნები:

დამკვეთი:

საპროექტო: GeorgianHouse
Architrcture Design Contruction
ქუჩა: ალ.ყაზბეგის12ა. Adress:Al. Kazbegi ave. 12a
ქალაქი: თბილისი City:Tbilisi
ქვეყანა: საქართველო Country:Georgia
საფოსტო კოდი: 0160 Postcode:0160

პროექტის სტატუსი:
არქიტექტურული ნაწილი

შემსრულებლები:
ნ.მაისაია
ბ.დვალი
ლ.ალავიძე

პროექტის დასახელება:
ავტოსატრანსპორტო საშუალების პერიოდული ტენიქური ინსპექტირების ცენტრი

ნახაზის დასახელება:
ფასადი ბ-ა.ა-ბ.3-1.1-3

მასშტაბი:
1:100

ფურცელი /Layout ID : 12

A3