ჭრილი 1-1

მასშტაბი 1:100

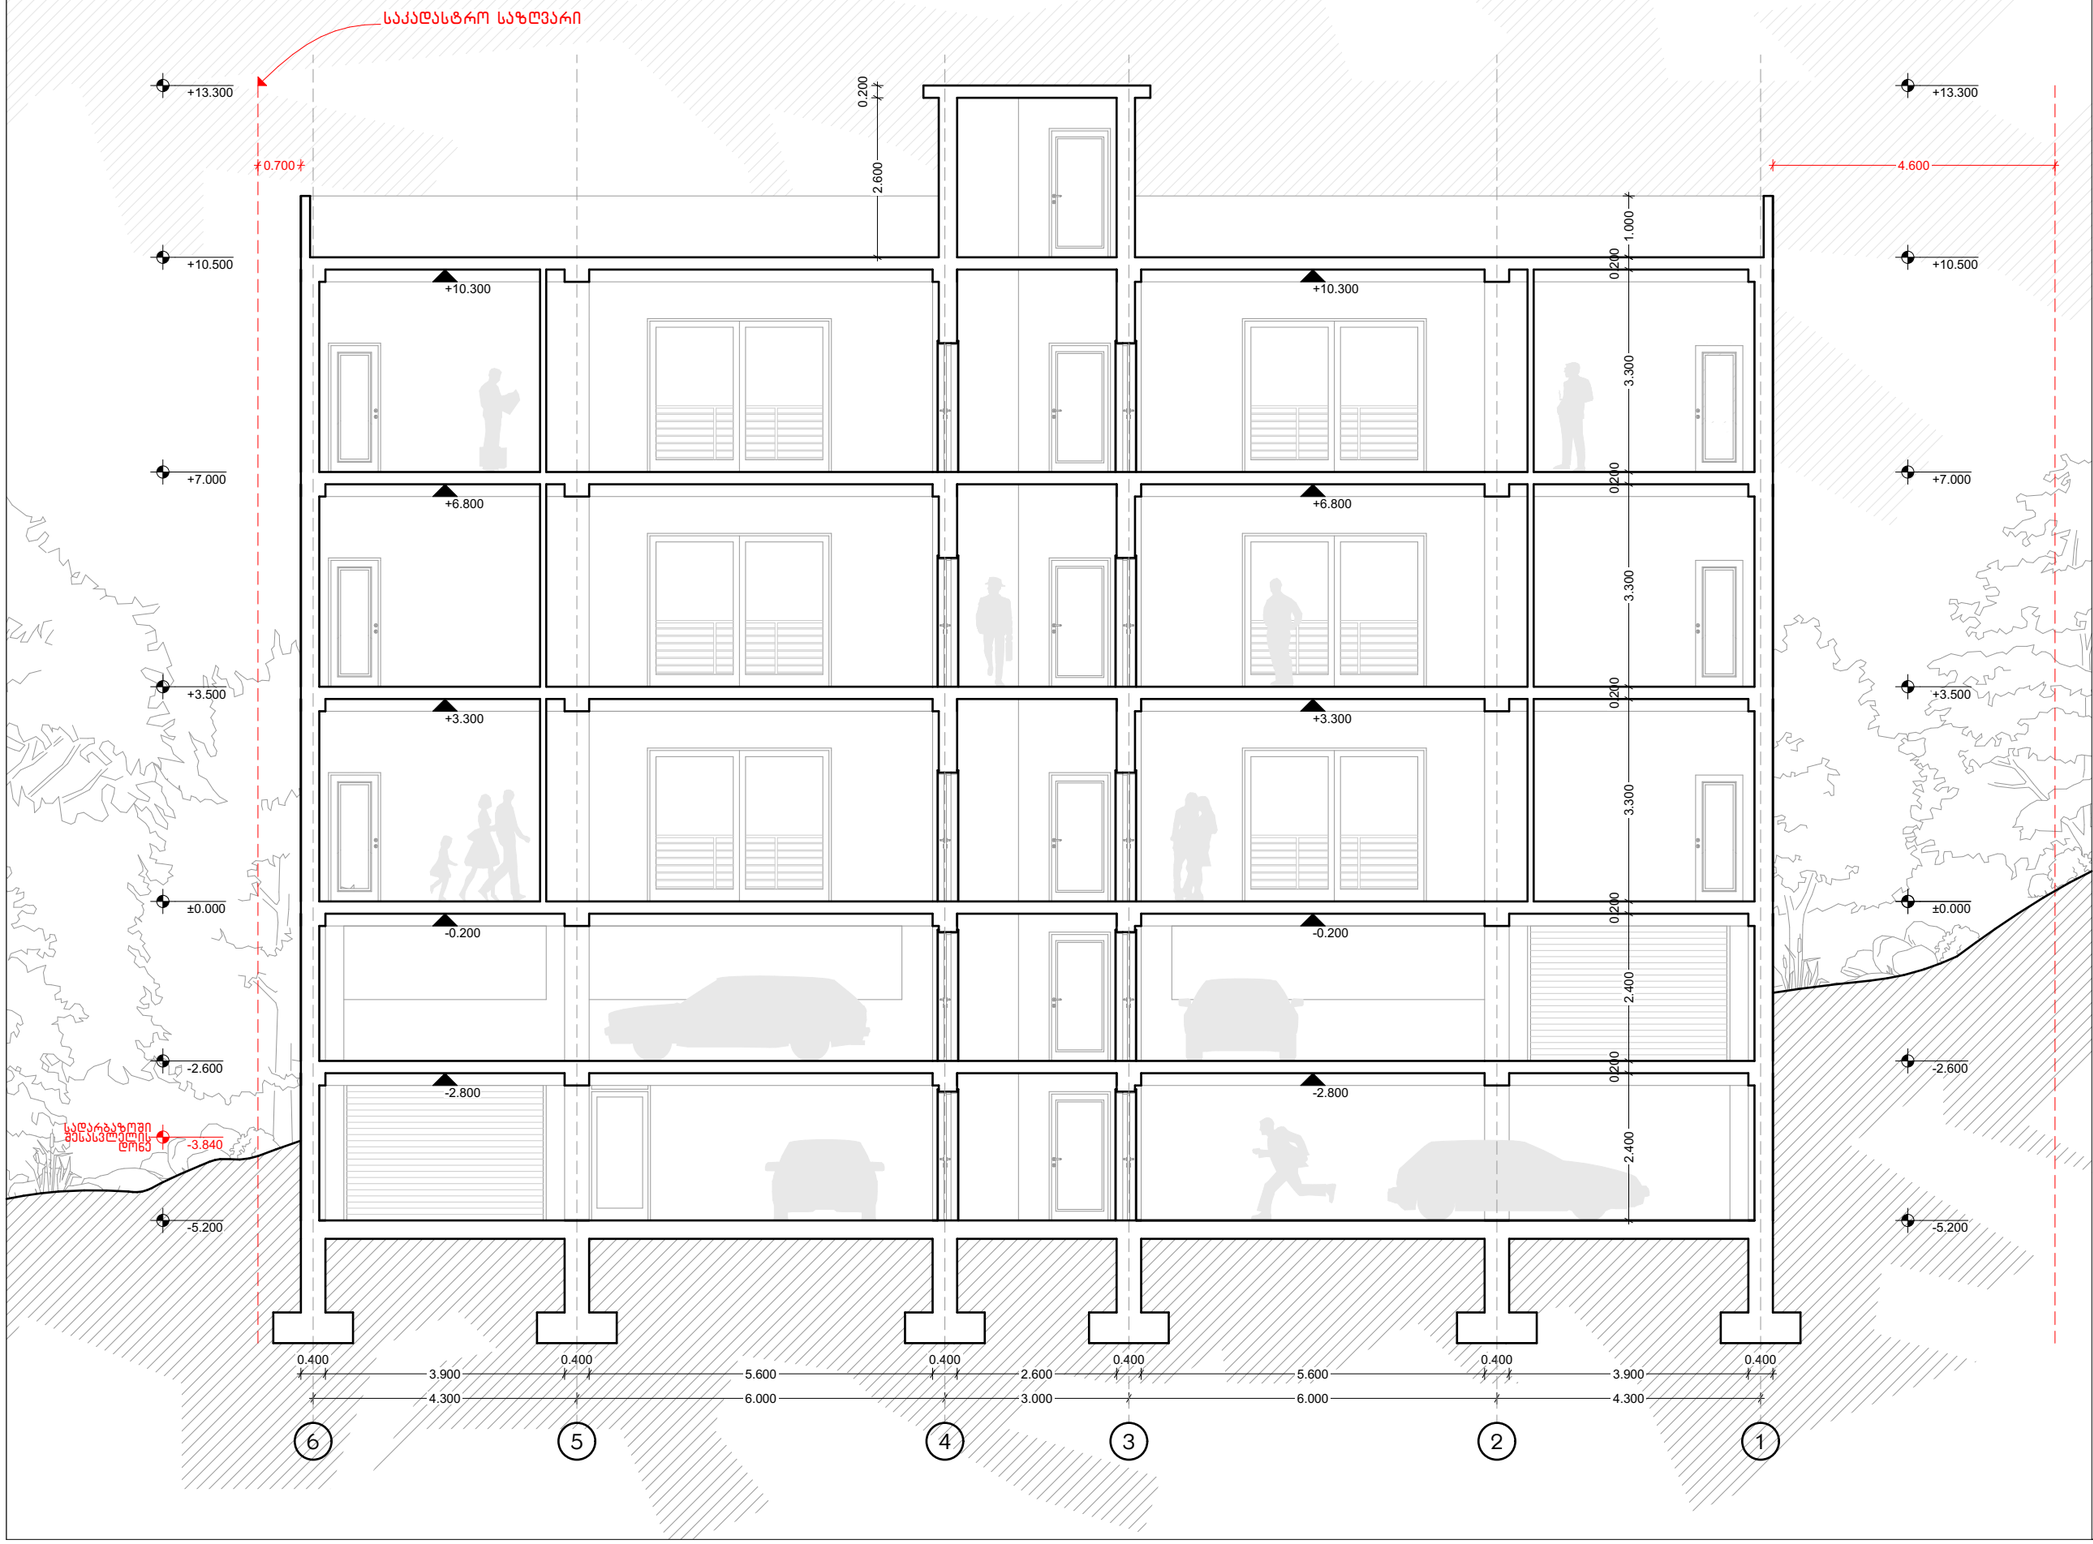

NCH URBAN SOLUTION

საკონტაქტო ინფორმაცია:
ქ.თბილისი, ალ.ყაზბეგის 12ა
NCH.Urbansolution@gmail.com

დირექტორი:
ნ. ჭალაგანიძე

პროექტის მთავარი არქიტექტორი:
ნ. ჭალაგანიძე

დაამუშავა:
ს. მამრიკიშვილი

ინფორმაცია პროექტის შესახებ:

პროექტის დასახელება:
დაბალი ინტენსივობის მრავალბინიანი საცხოვრებელი სახლი

მისამართი: ქ.თბილისი მარუხის გმირების N9

საკადასტრო კოდი: 01.14.11.058.031

დამკვეთი:შ.პ.ს. "მშენებელთა ალიანსი"

ნახაზის დასახელება:
ჭრილი 1-1

მასშტაბი:
1:100

პირობითი აღნიშვნები:

ფურცლის ნომერი:
20

A3

2020 წელი

ჭრილი 2-2
მასშტაბი 1:100

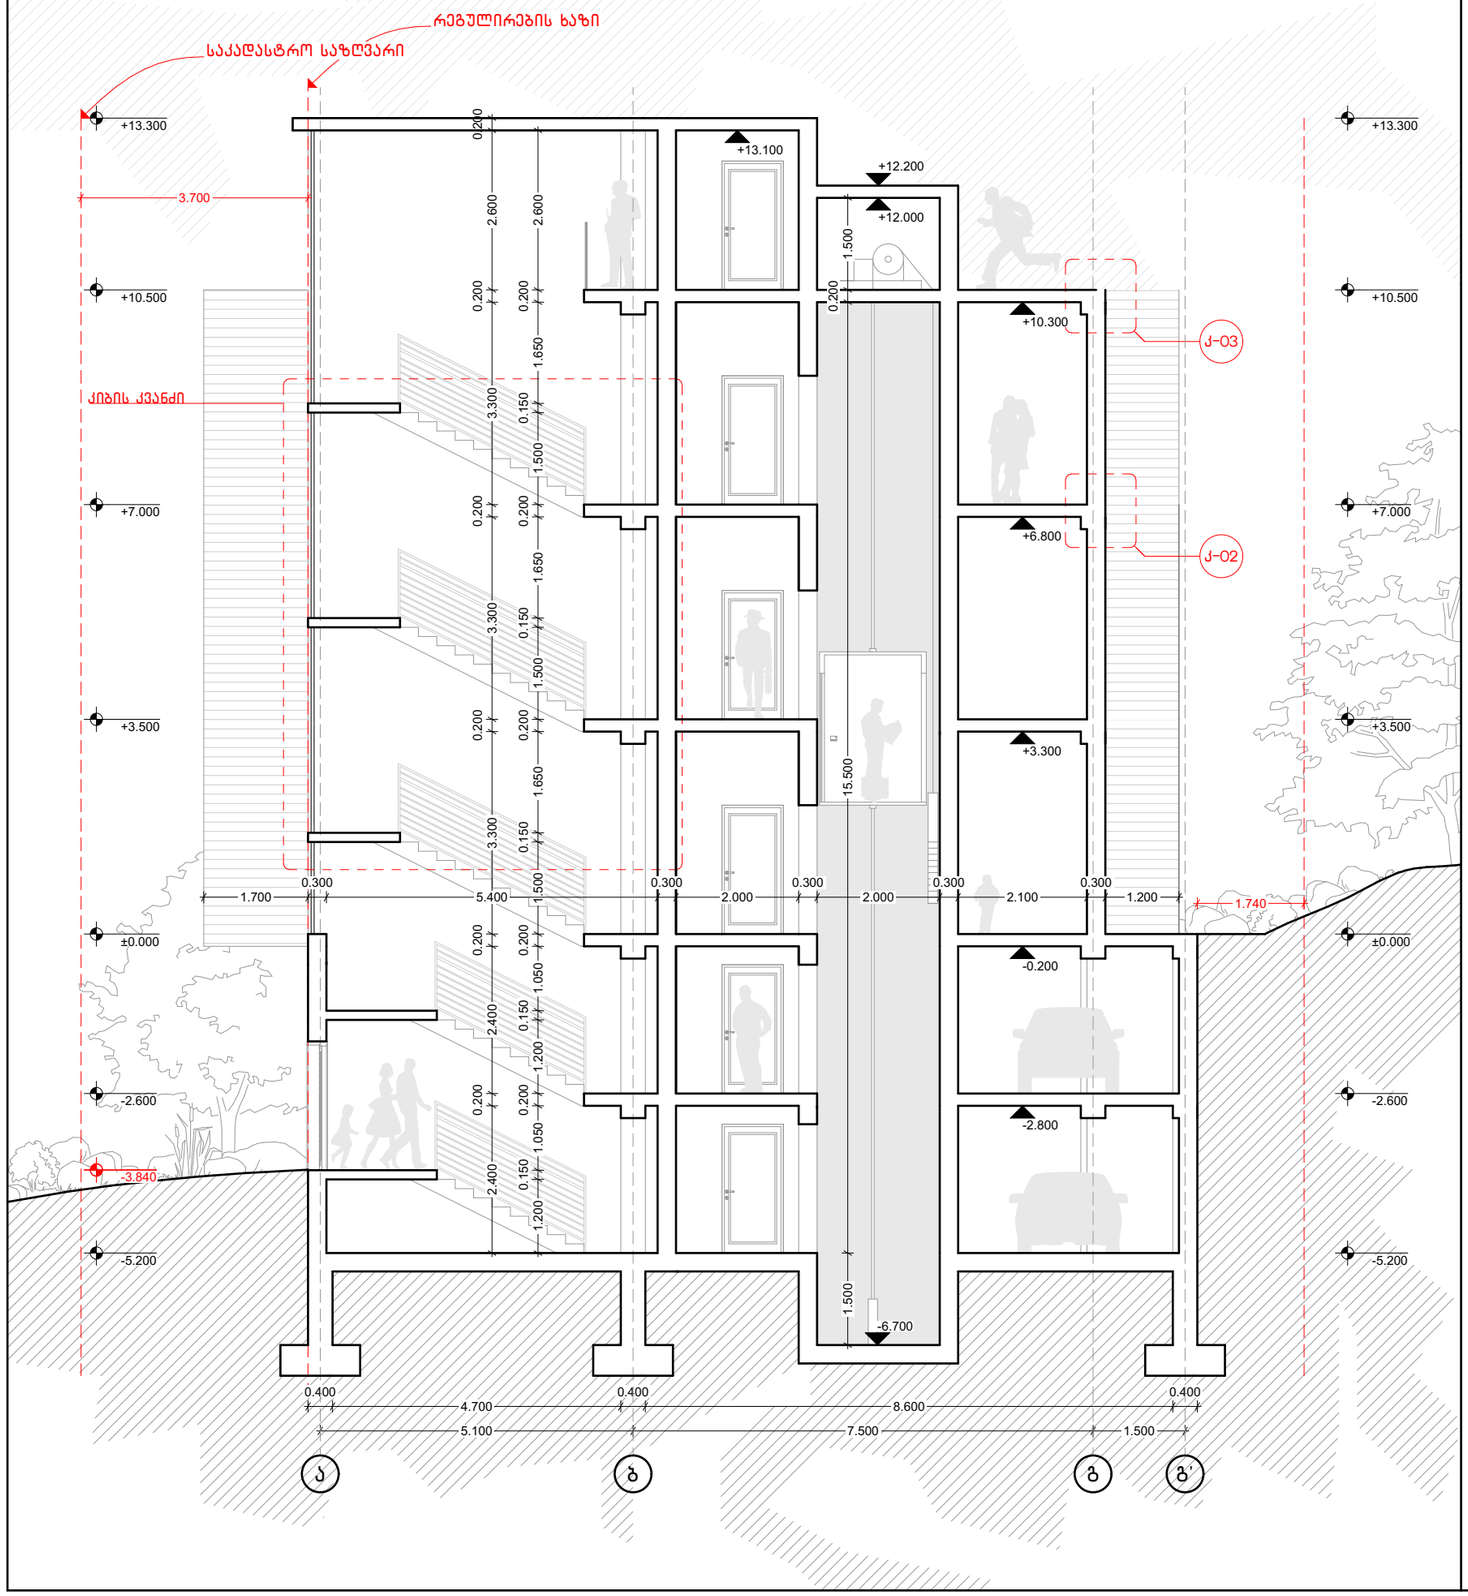

კვანძი 01
აივნის იატაკის კვანძი
მასშტაბი 1:20

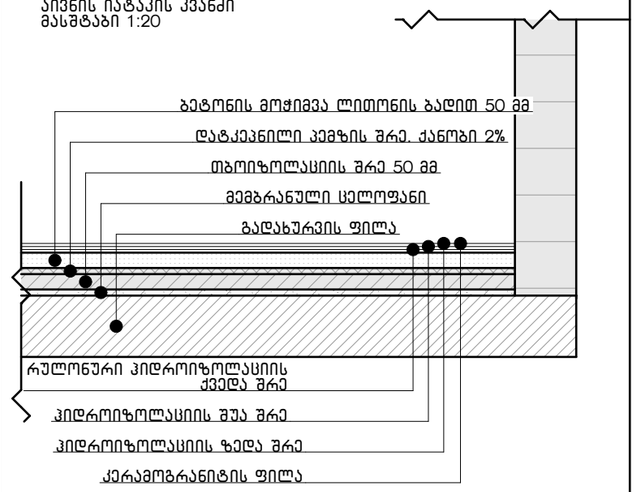

კვანძი 02
სართულშუა გადახურვის ფილის კვანძი
მასშტაბი 1:20

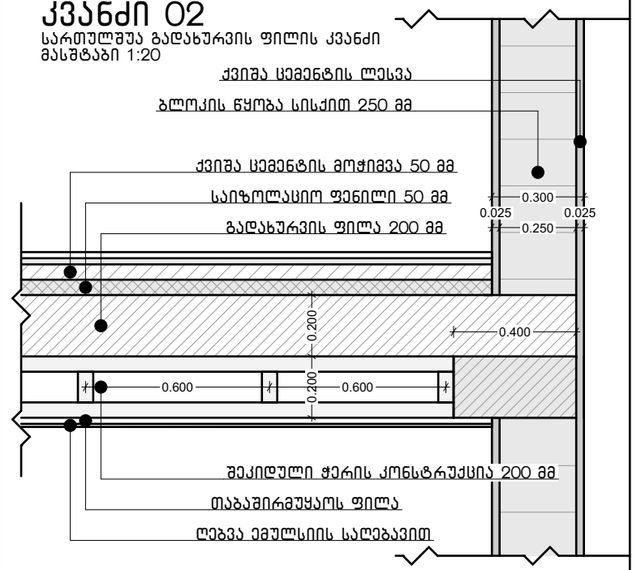

კვანძი 03
წყალშემკრები მილის მოწყობის კვანძი
მასშტაბი 1:20

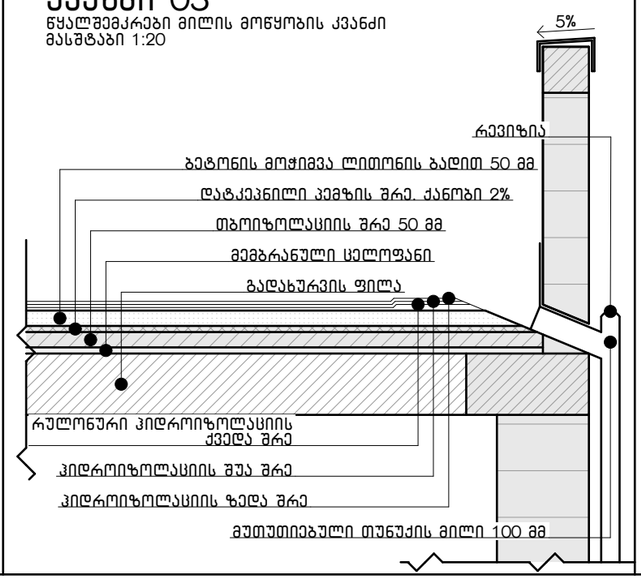

NCH URBAN SOLUTION

საკონტაქტო ინფორმაცია:
ქ.თბილისი, ალ.ყაზბეგის 12ა
NCH.Urbansolution@gmail.com

დირექტორი:
ნ. ჭალაგანიძე

პროექტის მთავარი არქიტექტორი:
ნ. ჭალაგანიძე

დაამუშავა:
ს. მამრიკიშვილი

ინფორმაცია პროექტის შესახებ:

პროექტის დასახელება:
დაბალი ინტენსივობის მრავალბინიანი საცხოვრებელი სახლი

მისამართი: ქ.თბილისი მარუხის გმირების N9

საკადასტრო კოდი: 01.14.11.058.031

დამკვეთი:შ.პ.ს. "მშენებელთა ალიანსი"

ნახაზის დასახელება:
ჭრილი 2-2 და დეტალები (01,02,03)

მასშტაბი:
1:100, 1:20

პირობითი აღნიშვნები:

ფურცლის ნომერი:
21

A3

2020 წელი

კიბის კვანძი 1
მასშტაბი 1:50

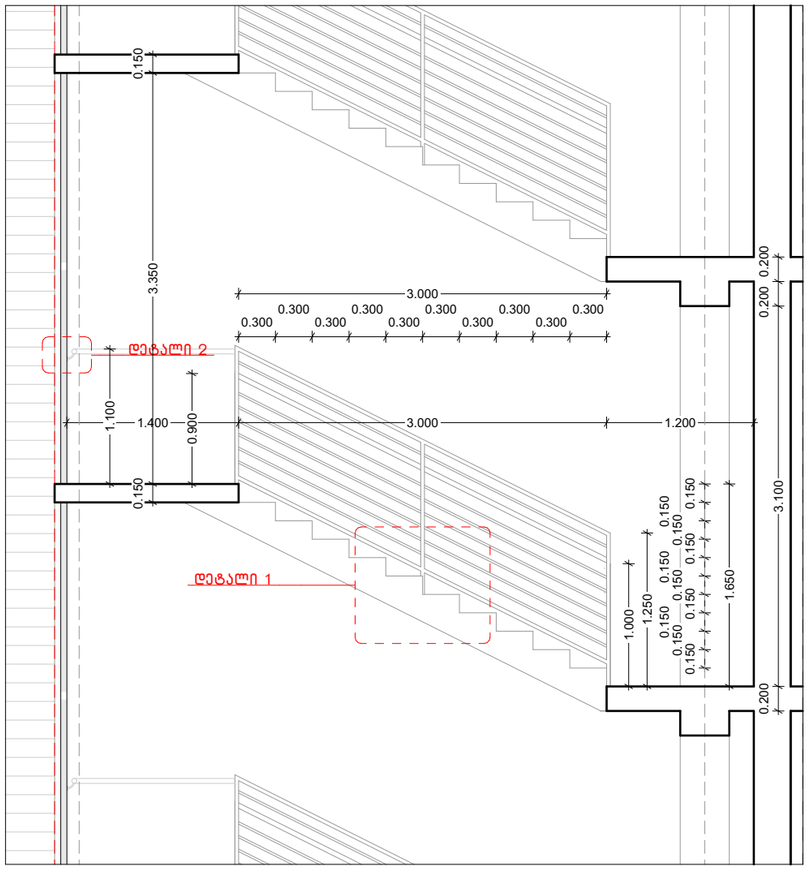

კიბის გეგმა
მასშტაბი 1:50

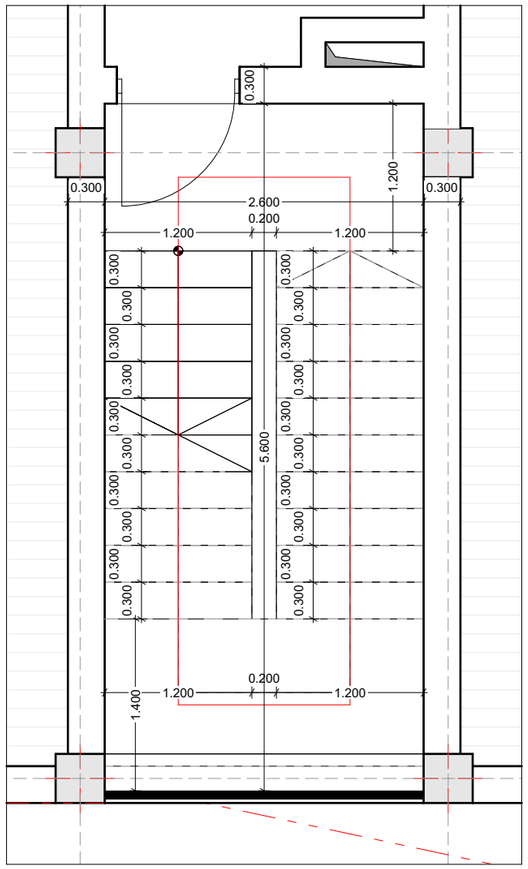

დეტალი 1
მასშტაბი 1:10

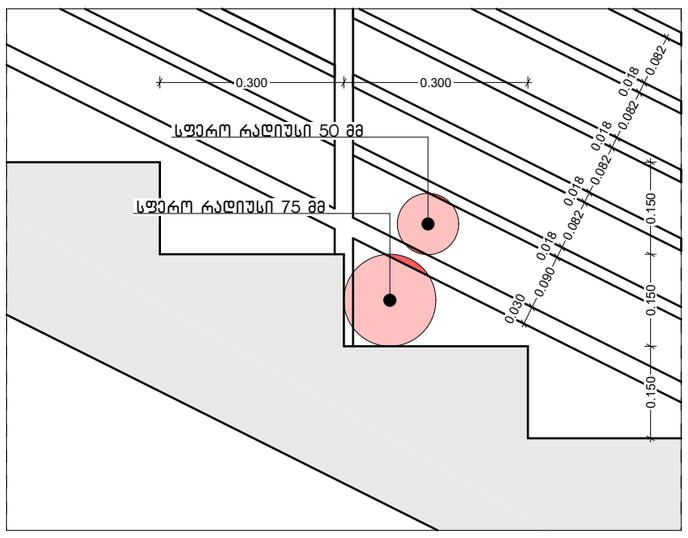

დეტალი 2
მასშტაბი 1:5

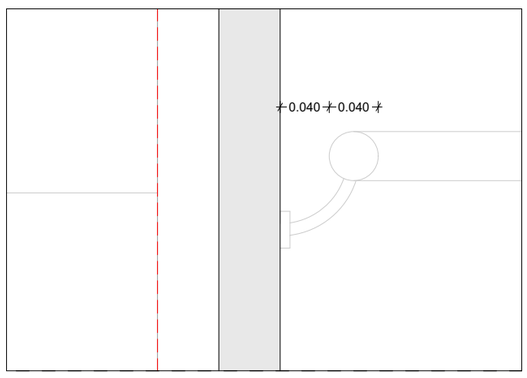

NCH URBAN SOLUTION

საკონტაქტო ინფორმაცია:
ქ.თბილისი, ალ.ყაზბეგის 12ა
NCH.Urbansolution@gmail.com

დირექტორი:
ნ. ჭალაგანიძე

პროექტის მთავარი არქიტექტორი:
ნ. ჭალაგანიძე

დაამუშავა:
ს. მამრიკიშვილი

ინფორმაცია პროექტის შესახებ:

პროექტის დასახელება:
დაბალი ინტენსივობის მრავალბინიანი საცხოვრებელი სახლი

მისამართი: ქ.თბილისი მარუხის გმირების N9

საკადასტრო კოდი: 01.14.11.058.031

დამკვეთი:შ.პ.ს. "მშენებელთა ალიანსი"

ნახაზის დასახელება:
კიბის დეტალები

მასშტაბი:
1:50, 1:10, 1:5

პირობითი აღნიშვნები:

ფურცლის ნომერი:
22

A3

2020 წელი

შენობის გარე კედელის დეტალური ნახაზი

მასშტაბი 1:20

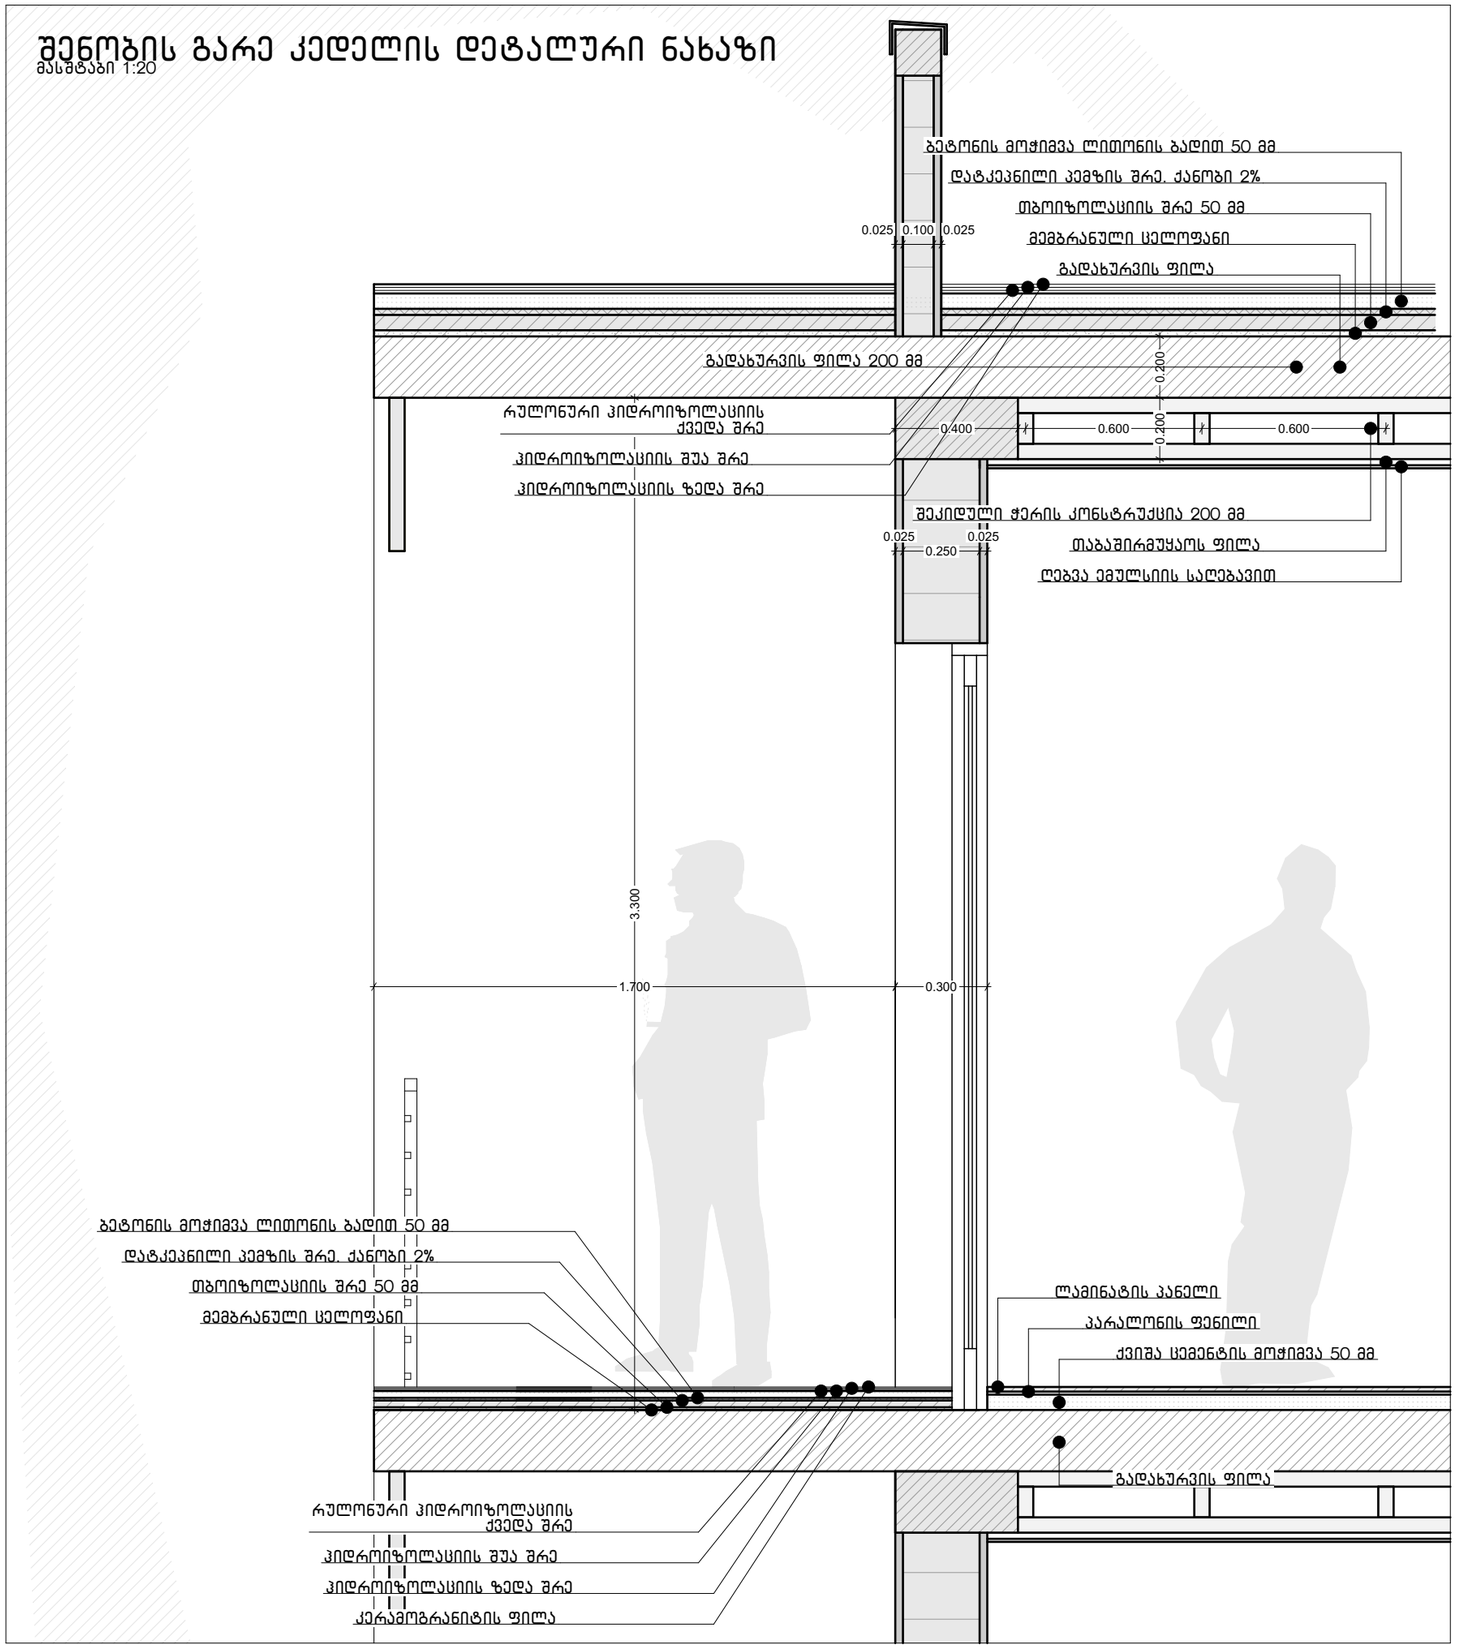

NCH URBAN SOLUTION

საკონტაქტო ინფორმაცია:
ქ.თბილისი, ალ.ყაზბეგის 12ა
NCH.Urbansolution@gmail.com

დირექტორი:
ნ. ჭალაგანიძე

პროექტის მთავარი არქიტექტორი:
ნ. ჭალაგანიძე

დაამუშავა:
ს. მამრიკიშვილი

ინფორმაცია პროექტის შესახებ:

პროექტის დასახელება:
დაბალი ინტენსივობის მრავალბინიანი საცხოვრებელი სახლი

მისამართი: ქ.თბილისი მარუხის გმირების N9

საკადასტრო კოდი: 01.14.11.058.031

დამკვეთი:შ.პ.ს. "მშენებელთა ალიანსი"

ნახაზის დასახელება:
შენობის გარე კედლების დეტალური ნახაზები

მასშტაბი:
1:20

პირობითი აღნიშვნები:

ფურცლის ნომერი: 24	**A3**
2020 წელი	

შენობის ღიობების უწყისი										
დასახელება	სადარბაზოს კარი	ავტოფარეხის კარი	ავტოფარეხის კარი-2	კ-1	კ-2	კ-3	კ-4	კ-5	კ-6	კ-7
რაოდენობა	1	2	1	18	18	12	6	6	12	6
სიგანე X სიმაღლე	1.600X 2.150	3.300X 2.400	1.000X 2.400	1.000X 2.100	0.850X 2.100	0.850X 2.100	3.000X 2.500	2.000X 2.500	2.600X 2.500	2.100X 2.500
ნახაზი გეგმაზე	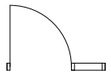	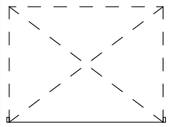					 	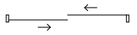		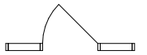
წინახედი							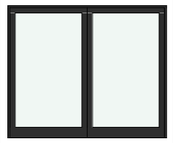	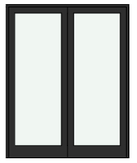		

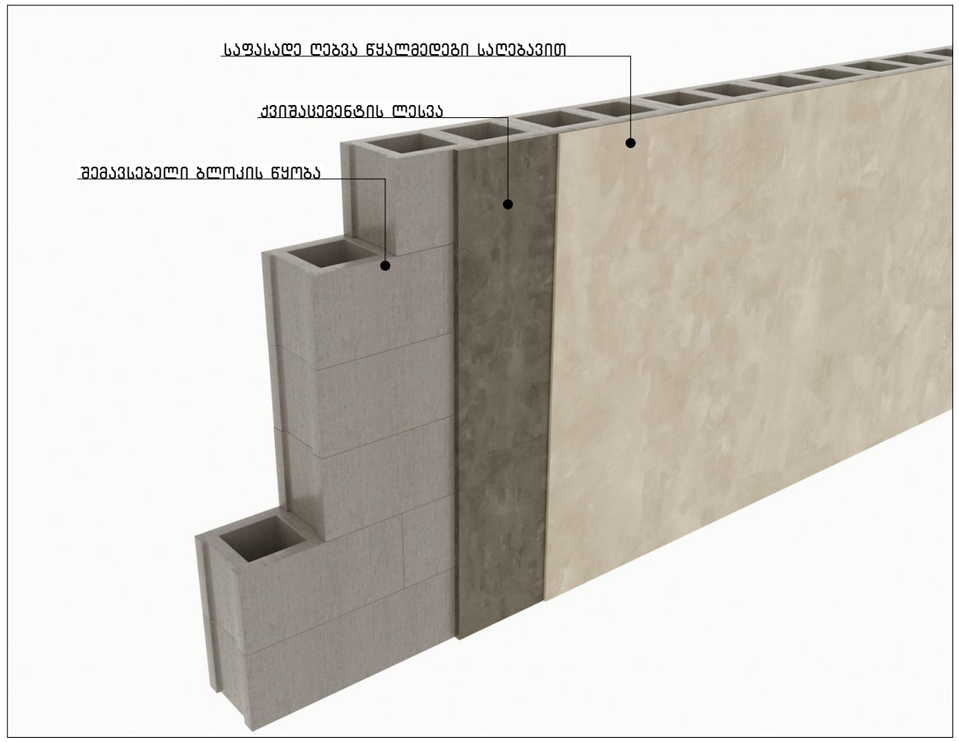

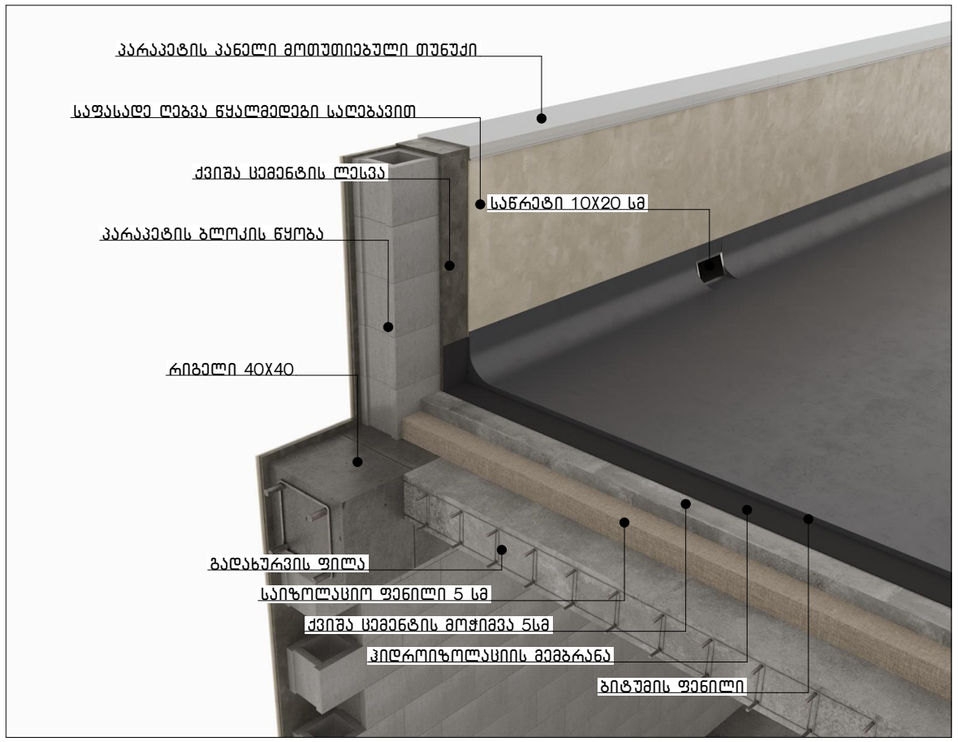

NCH URBAN SOLUTION

საკონტაქტო ინფორმაცია:
ქ.თბილისი, ალ.ყაზბეგის 12ა
NCH.Urbansolution@gmail.com

დირექტორი:
ნ. ჭალაგანიძე

პროექტის მთავარი არქიტექტორი:
ნ. ჭალაგანიძე

დაამუშავა:
ს. მამრიკიშვილი

ინფორმაცია პროექტის შესახებ:

პროექტის დასახელება:
დაბალი ინტენსივობის მრავალბინიანი საცხოვრებელი სახლი

მისამართი: ქ.თბილისი მარუხის გმირების N9

საკადასტრო კოდი: 01.14.11.058.031

დამკვეთი:შ.პ.ს. "მშენებელთა ალიანსი"

ნახაზის დასახელება:
შენობის კარების უწყისი

მასშტაბი:
04, 1:229.06

პირობითი აღნიშვნები:

ფურცლის ნომერი:
25

A3

2020 წელი