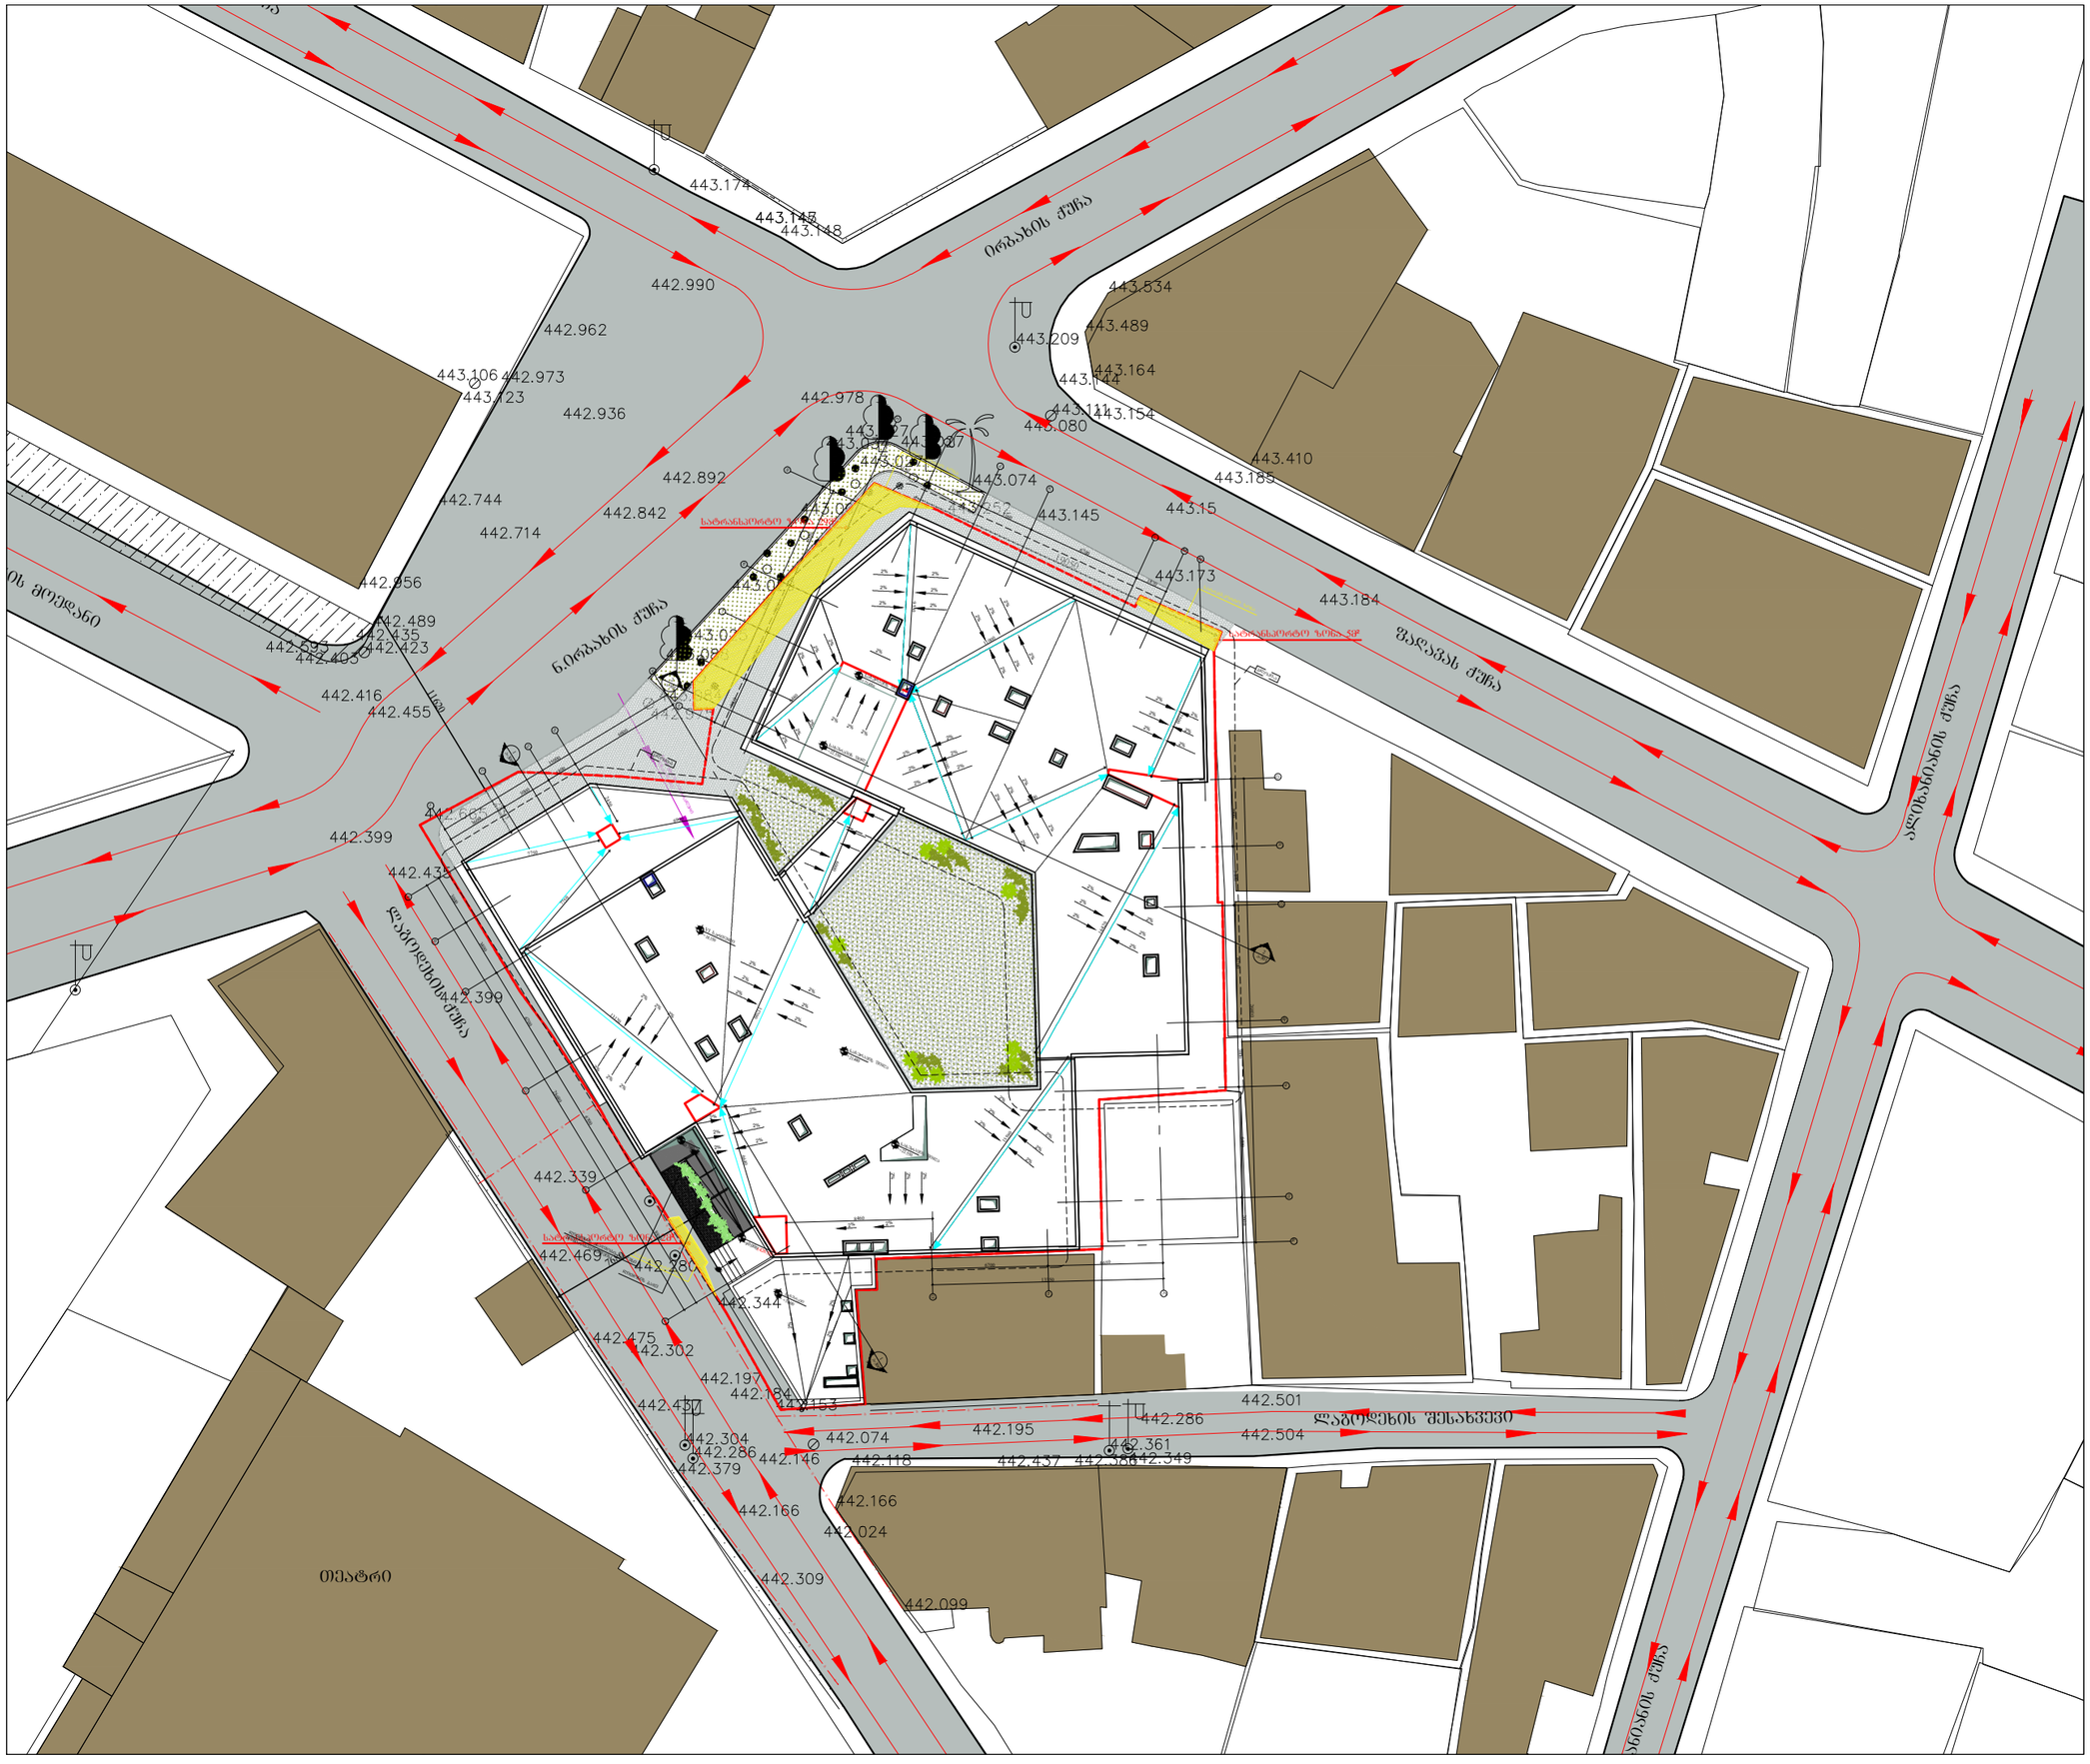

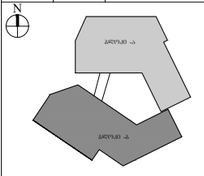

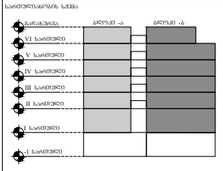

გ გ გ გ გ გ გ გ გ გგ გ.... თეატრილაგოდეხის ქუჩა ფაღავას ქუჩა

აღავას ქუჩა

ირბახის ქუჩა

ალიხანიანის ქუჩა

ალიხანიანის ქუჩა

ავლაბრის მოედანი

ლაგოდეხის შესახვევი

სასტუმროს ცენტრალური შესასვლელი სატრანსპორტო ზონა 5მ² სატრანსპორტო ზონა 29მ² სატრანსპორტო ზონა 2მ² ნ.ირბახის ქუჩა

7680

4060

11620

2850

19050

ბლოკი-ა A

სატრანსპორტო ზონა

სატრანსპორტო ზონა

სატრანსპორტო ზონა

+21.480

+22.550

13120

7500

11000

9550

6480

6000

2%

2% 2% 2% 2%2%2% 2%2%2%

2%2%2%

2%2%2%

2%

2%

2%

2%
2%
2%

2%
2%
2%

2%

2%

2%

2%

2%

2%

2%
2%
2%

2%

2%

2%

2%
2%
2%

2%

2%

2%

2%
2%
2%

2%

2%

2%

2%
2%
2%

2%
2%
2%

2%

2%

2%

2%

2%

2%

2%

2%

2%

2% 2%

2%

2%

2%

2%

2%

2%

2%
2%
2%

Aa-301 1 Aa-300 A2

Aa-301 A2 1 Aa-300

H I K
L

9

8 5 5 7* G O Q 4 B C D E A 1 2 3 4 J F

F 76 P

6700

3150

3380

3160

3000

3000

3000

6000

N

3400
3900 3800 6700

6700 6400 2600 6650 3000 3400 6700 6700

1800

6600

1*

R
S

3600

3000

15000

26800 13350 28680 8880

M

1870

15000 ბლოკი-ბ A

სახურავის ფილა

სახურავის ფილა

+18.150 VI სართული

+21.480 სახურავის ფილა

+22.550 სახურავის ფილა 13590 8460 7750 7750

6990

2450

9100

9100

16420

11700

6640

+3.000 სახურავი

2%

2%

2%

ლითონის ბადე

ლითონის ასაწყობი პანდუსი მომარაგებისათვის ±0.000(426.55) -0.780 A2 NAproeqti NAnaxazi მასშტაბი ფოტმატი თარიღი ფაილის სპეც. DWG 1:200 ფურცელი ა-030 გენგეგმა NAsarTulianobis სქემა N შენიშვნა თარიღი ნომერი რევიზია აღწერა სასტუმრო "ჰოლიდეი ინ" -ის Aarqiteqturuli პროექტი I სართული II სართული III სართული IV სართული V სართული VI სართული -1 სართული GADAgadaxurva blokiA-ა blokiA-ბ საპროქტო ორგანიზაცია საპროქტო გუნდი 18.05.2020 შენიშვნა არქიტექტორი ნ.ჩხაიძე ლ.ხუნდაძე ე.პაპიაშვილი არქიტექტორი არქიტექტორი blokiA-ბ blokiA-ა

g g

g

g g g g

g g g g g

g

g

g

g

g

g
g g

g g g g g g g

g g

g

g

g
g

g g

g g g g g g
g g g
g g
g

g g g g g g g g g g g g g g

g g

.

1 q.s

2 q.s

1 q.s

1 q.s 1 q.s

9 q.s

1 q.s

Teatri

.

.
.

.

109 kv.m

ლაგოდეხის ქუჩა

lagodexis
შესახვევი

ი.ფაღავას ქუჩა

ირბახის ქუჩა

k.g. k.g. k.g.

k.g. k.g. k.g. k.g. k.g. k.g. k.g. k.g. k.g. k.g.

< > < > < > < > < > < > < >

< >

< > < > < >

< >

< > < > < > < >

< > < > < > < > < > < > < > < > < > < > < > < > < > < > < > < > < >

k k k k k

k

k k k
k k

k k k k k k k k k k k k k k k k k

k k

k k k k k k

k k k k k k k k k k k k k k k k k

k k

k k k k k

k k k k k k k k k k k k

k k

k k k k k

k k k k k k k k k k k k k k

k k k k

k k k k k k

N

W E

S

აზომა დახაზა

ტოპოგეგმა

მ: 1:500 ფართობი 3000 კვ.მ.

მისამართი:

16.12.2020

განყოფილების უფროსი რ. აბესოვი

ქ. თბილისი, ფაღავას ქუჩა N15/7, ქ. ლაგოდეხის , N6/ N4

მიწის ნაკვეთის
საზღვრები

UTM

ფოთლოვანი ხე წიწვოვანი ხე

500 სიმაღლის ნიშნული

გ გ გაზის მილი

გრუნტის გზა 456000

4678900

ბუჩქი
ეკლიანი ბუჩქი
ვენახი
ჭის ლუქი
Zegli

პალმა
ელ. ბოძი

kiparisi
გაზონი

შენობა

ა. დამაცალაშვილი რ. აბესოვი კ.გ. კ.გ. კ.გ. კ.გ.

k.g. k.g. k.g. k.g. k.g. k.g. k.g. k.g.

k.g. k.g. k.g. k.g.