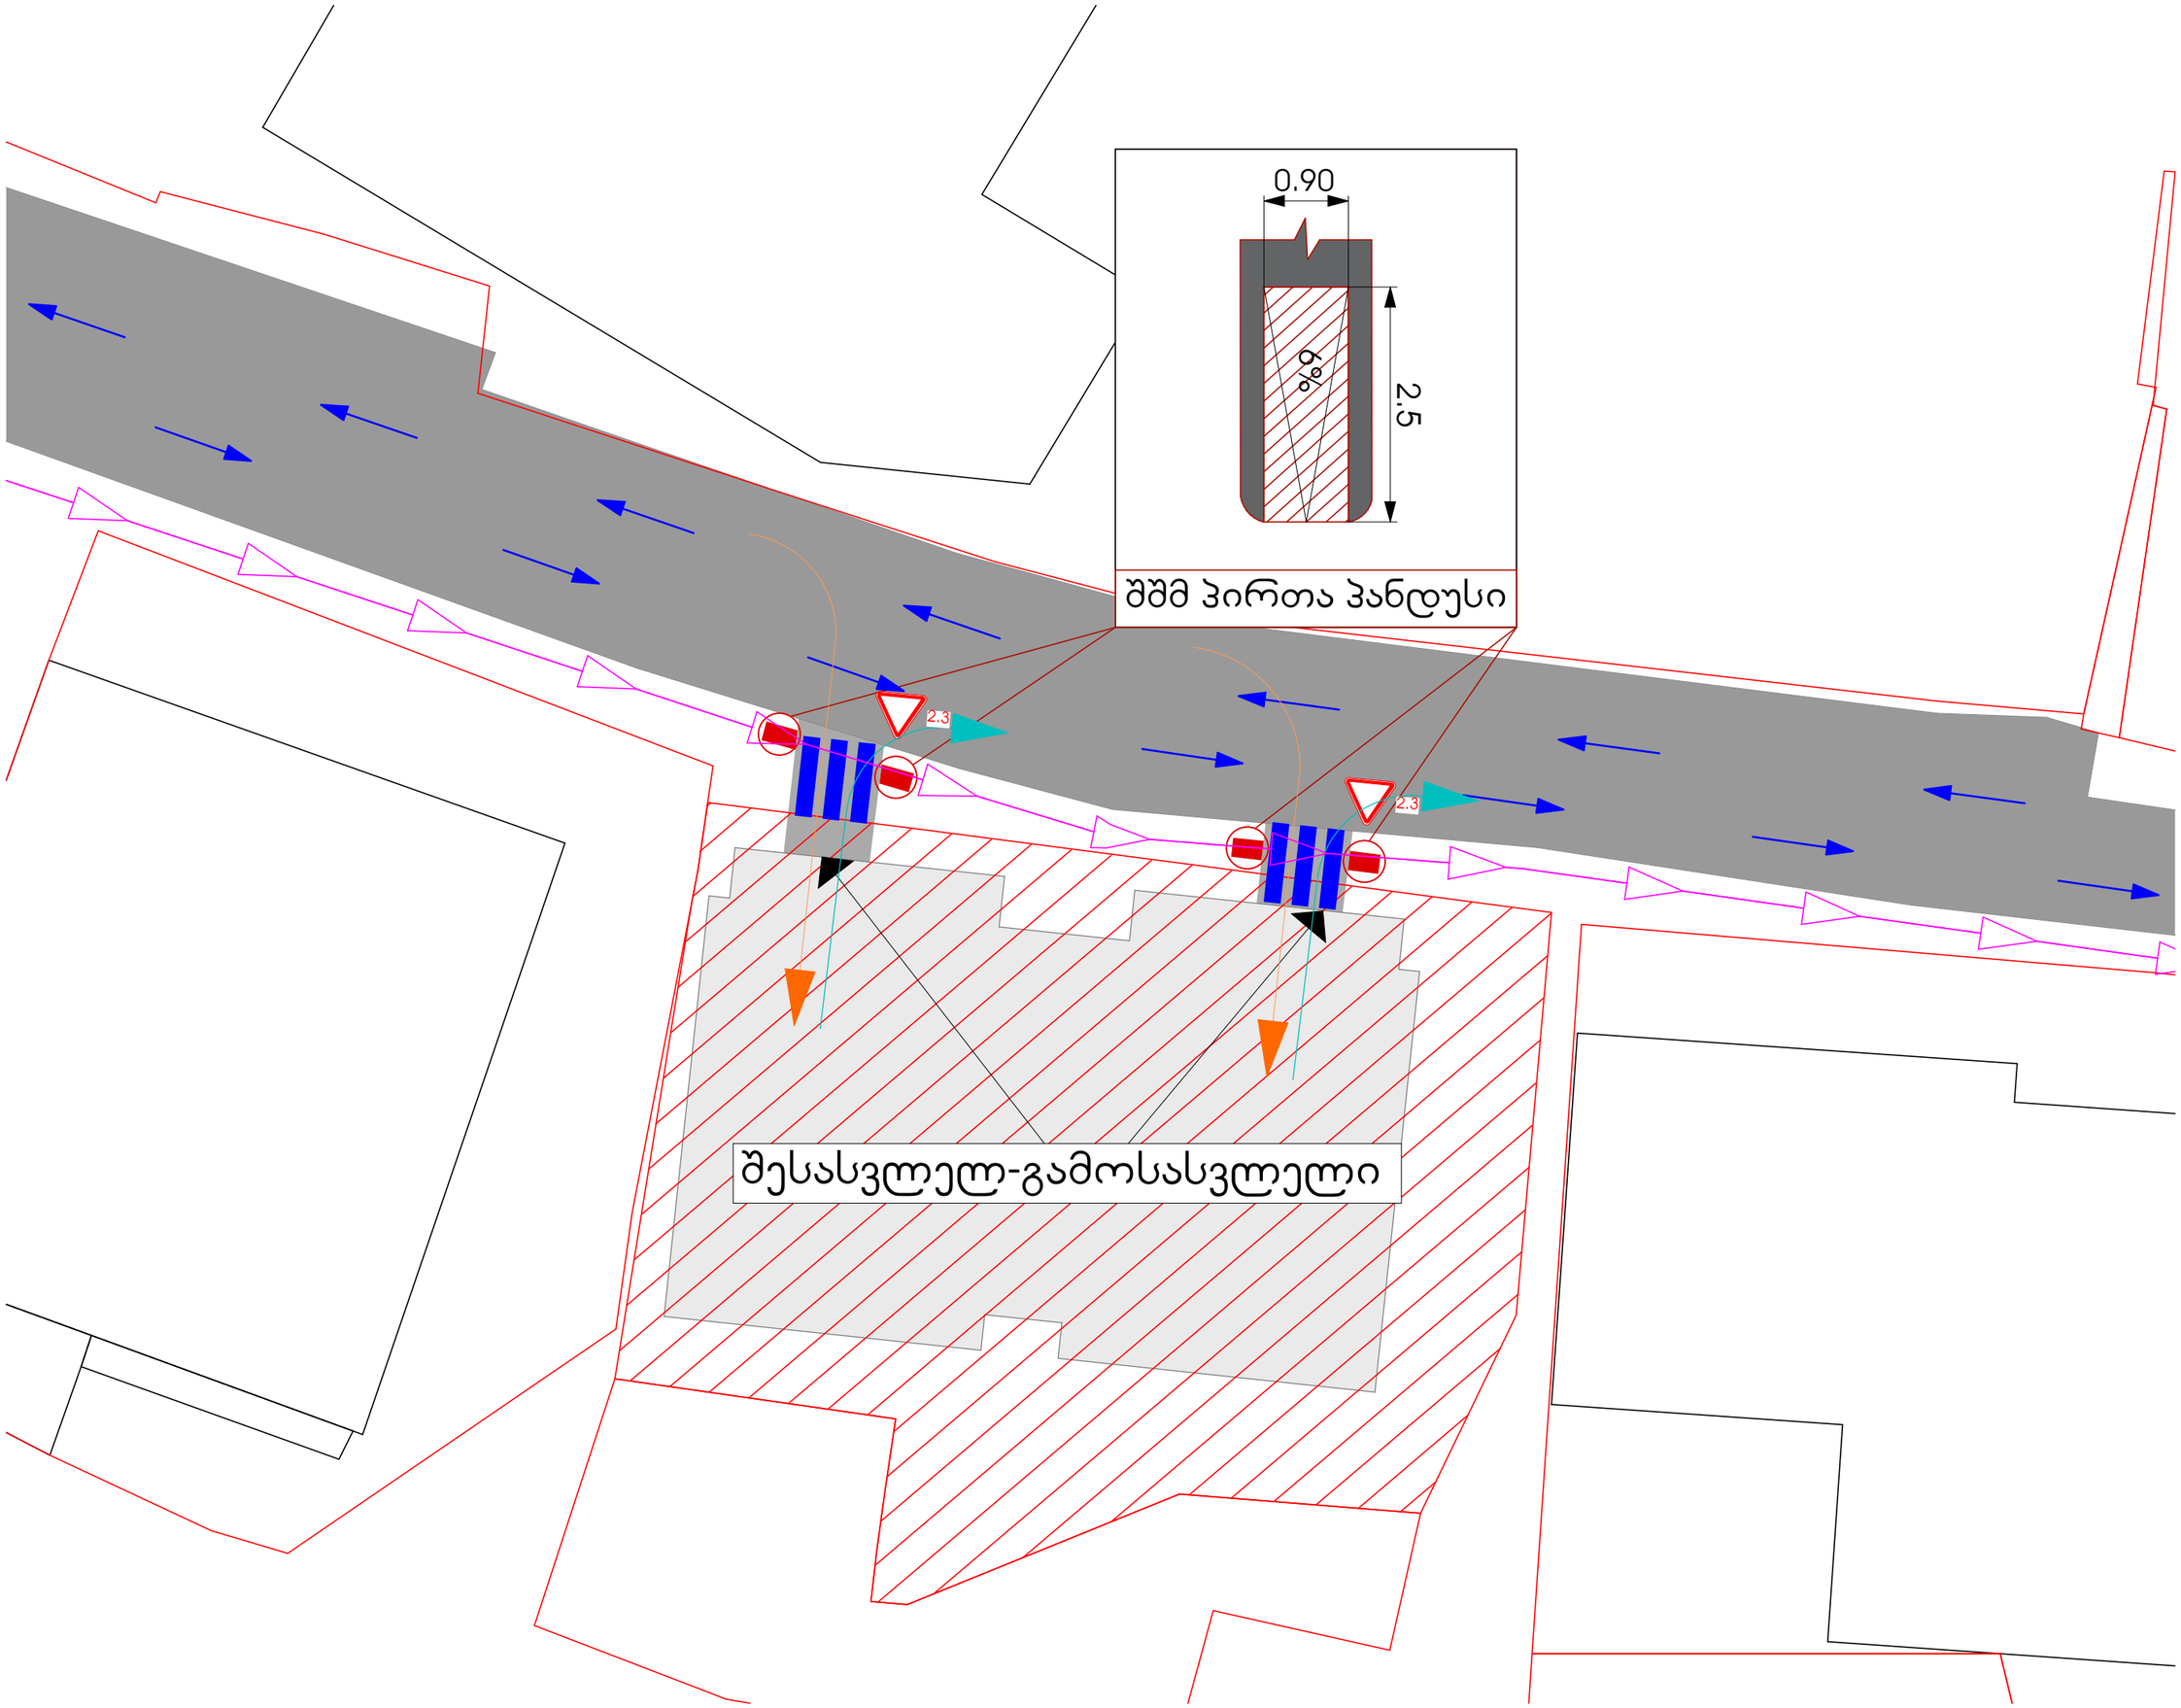


**საკონტაქტო ინფორმაცია:**
ქ.თბილისი, ალ.ყაზბეგის 12ა
NCH.Urbansolution@gmail.com

**დირექტორი:**
ნ. ჭალაბანიძე

**შემსრულებელი**
ბ. ნიაური

**ინფორმაცია პროექტის შესახებ:**

პროექტის დასახელება:
მრავალბინიანი საცხოვრებელი სახლის საბაზარ მოძრაობის ორგანიზების სქემა

მისამართი: ქ.თბილისი მარუხის ბმირების N9

საკადასტრო კოდი:
01.14.11.058.031

დამკვეთი:შ.პ.ს. "მშენებელთა ალიანსი" ს.კ - 404488595

**ნახაზის დასახელება:**
გზის მოწყობის შემდეგ საბაზარ მოძრაობის ორგანიზების სქემა

**მასშტაბი:** 1:200

საპროექტო ტერიტორია
სამანქანო მოძრაობა
ქვეითი მოძრაობა

თარიღი: 08.05.2020

ფორმატი: A-3