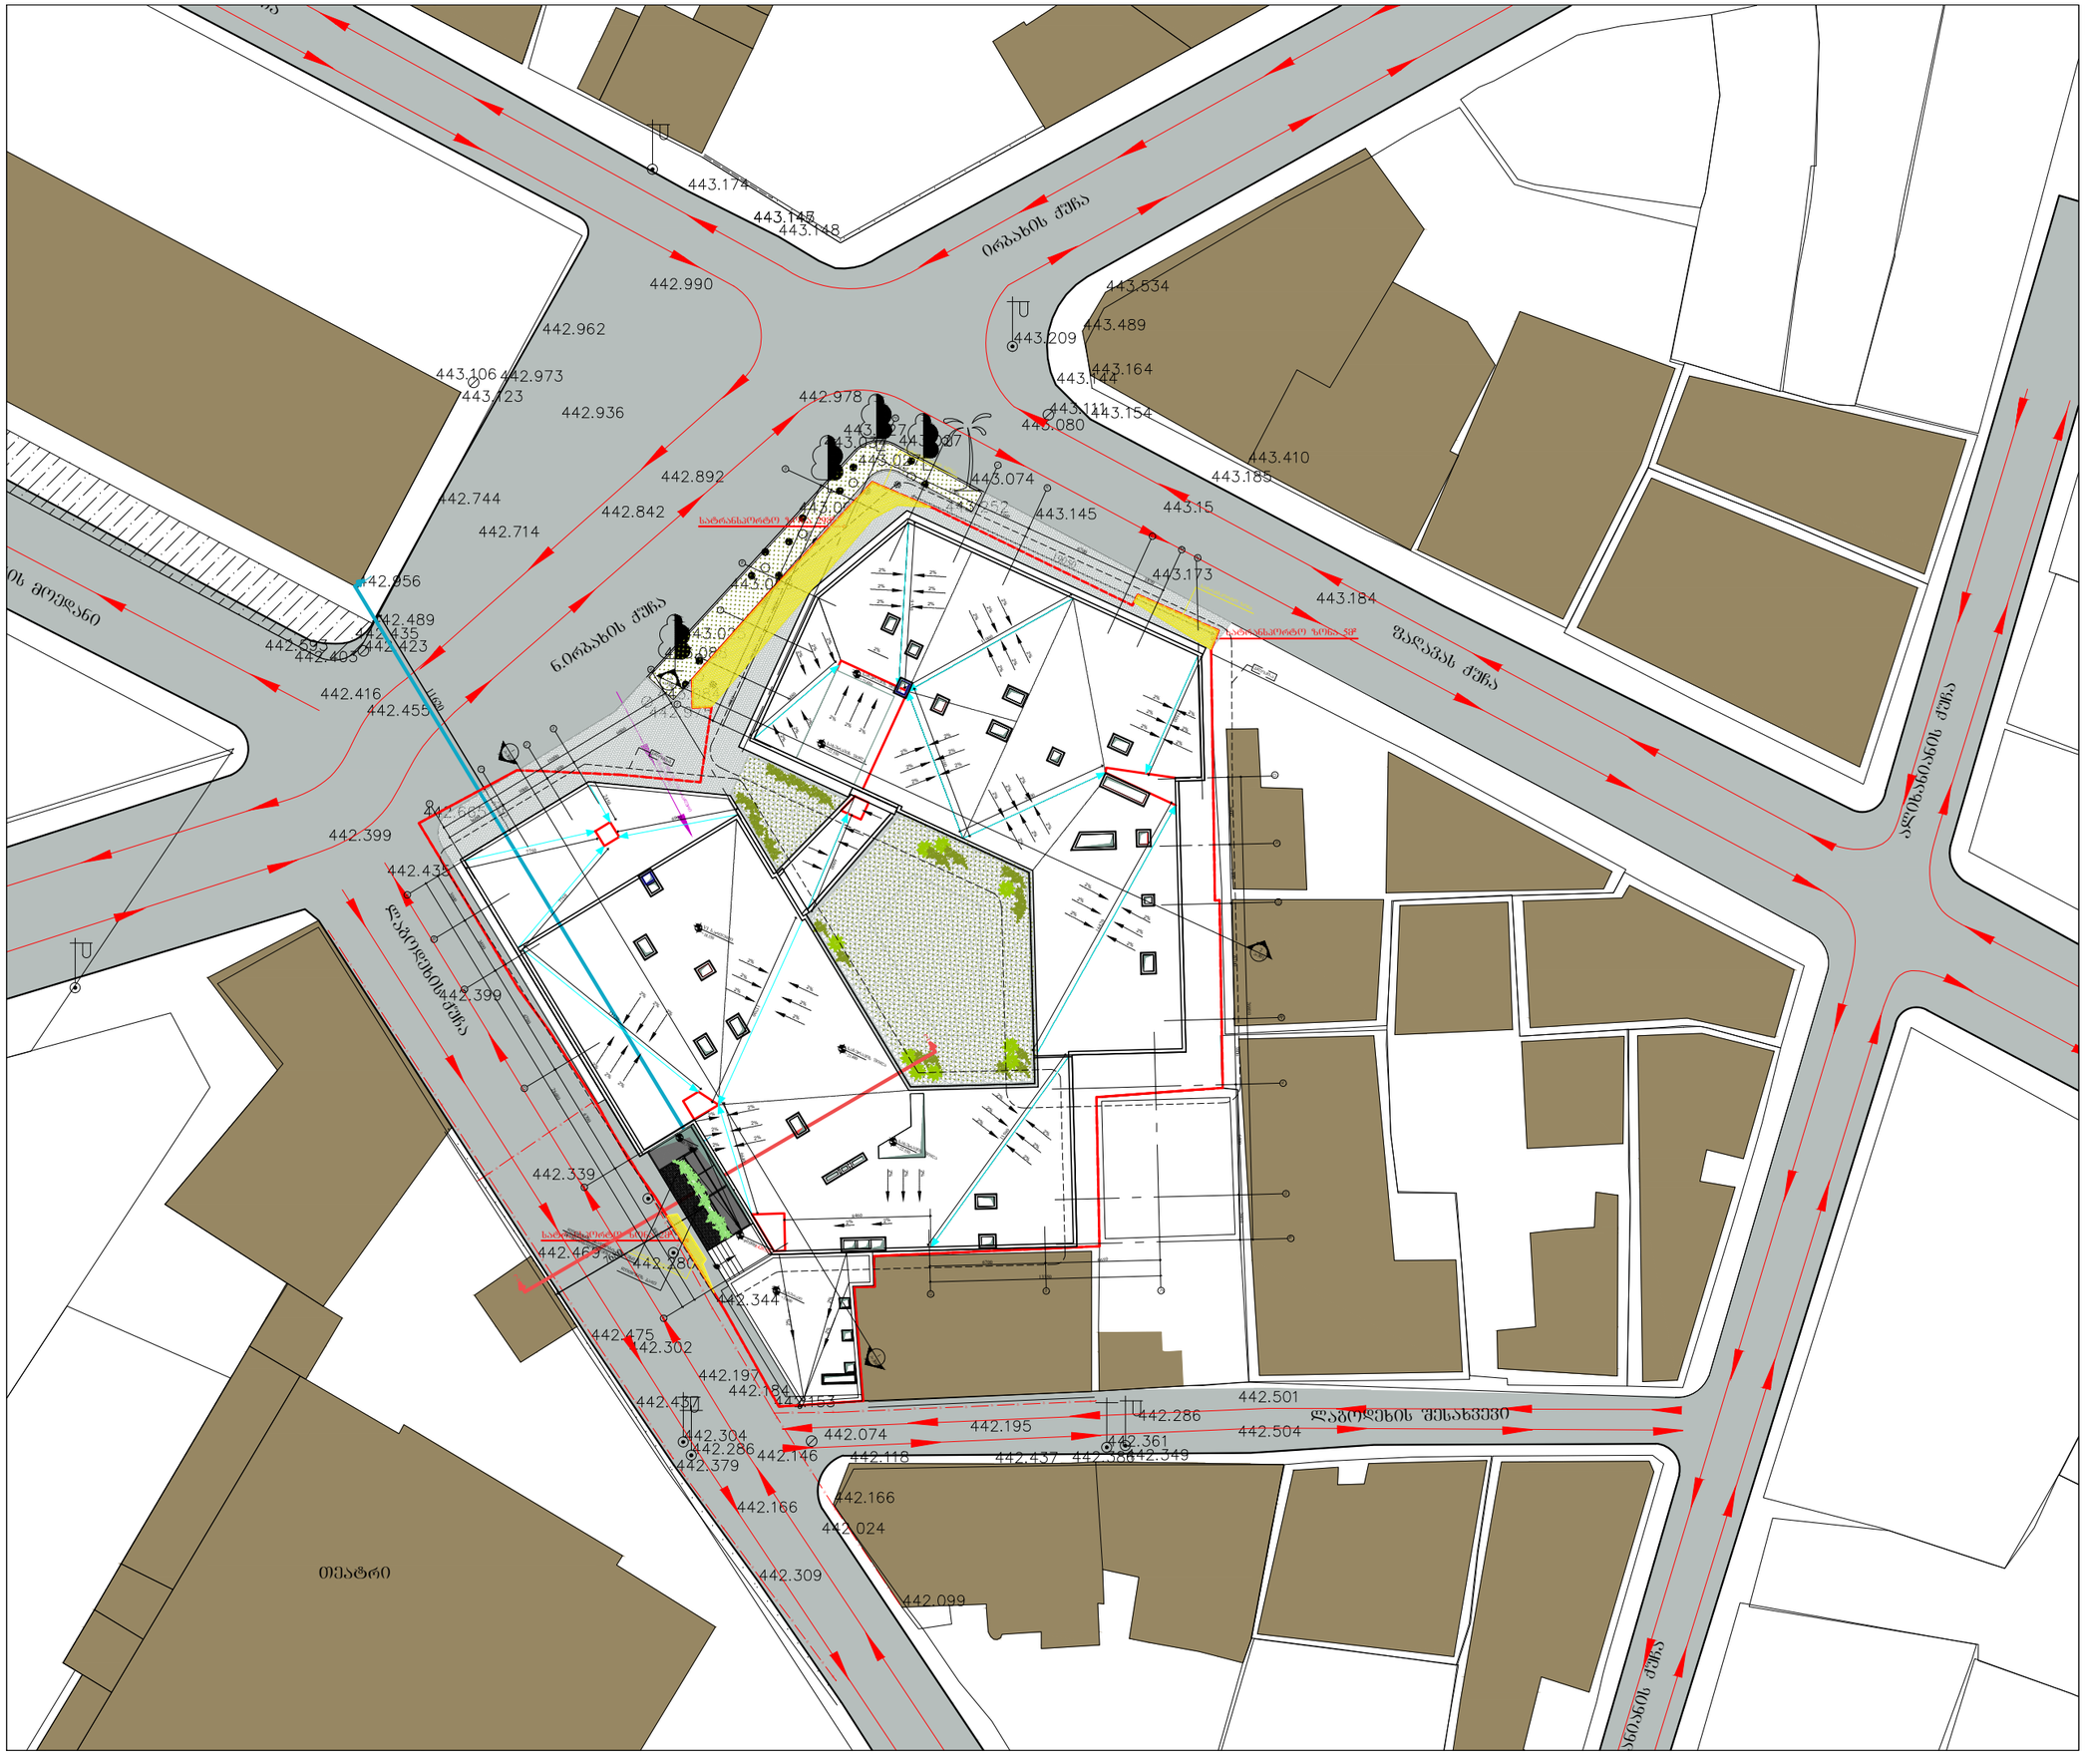

ARCHITECTURE
NEO-A
CONSULTING

საპროექტო ორგანიზაცია

საპროექტო ჯგუფი

არქიტექტორი	ნ.ჩხაიძე	
არქიტექტორი	ლ.ჯაშიაშვილი	
არქიტექტორი	ე.ბაბუნაშვილი	

შენიშვნა

შენიშვნა

ცვლილების	ნომერი	თარიღი

ნიშნული ა

ნიშნული ბ

საინჟინრო-გეოლოგიის სქემა

	ნიშნული ა	ნიშნული ბ
VI საინჟინრო		
V საინჟინრო		
IV საინჟინრო		
III საინჟინრო		
II საინჟინრო		
I საინჟინრო		
ქ.I საინჟინრო		

პროექტის

სასტუმრო "პოლიდეი ინ" -ის არქიტექტურული პროექტი

სათაური

სიმაღლის განსახღვრების სქემა მენაკეთმა

მასშტაბი	ფორმატი	თარიღი
1:200	A2	18.05.2020
ფაილის სახელი		DWG

ნახაზის ნომერი
ა-040

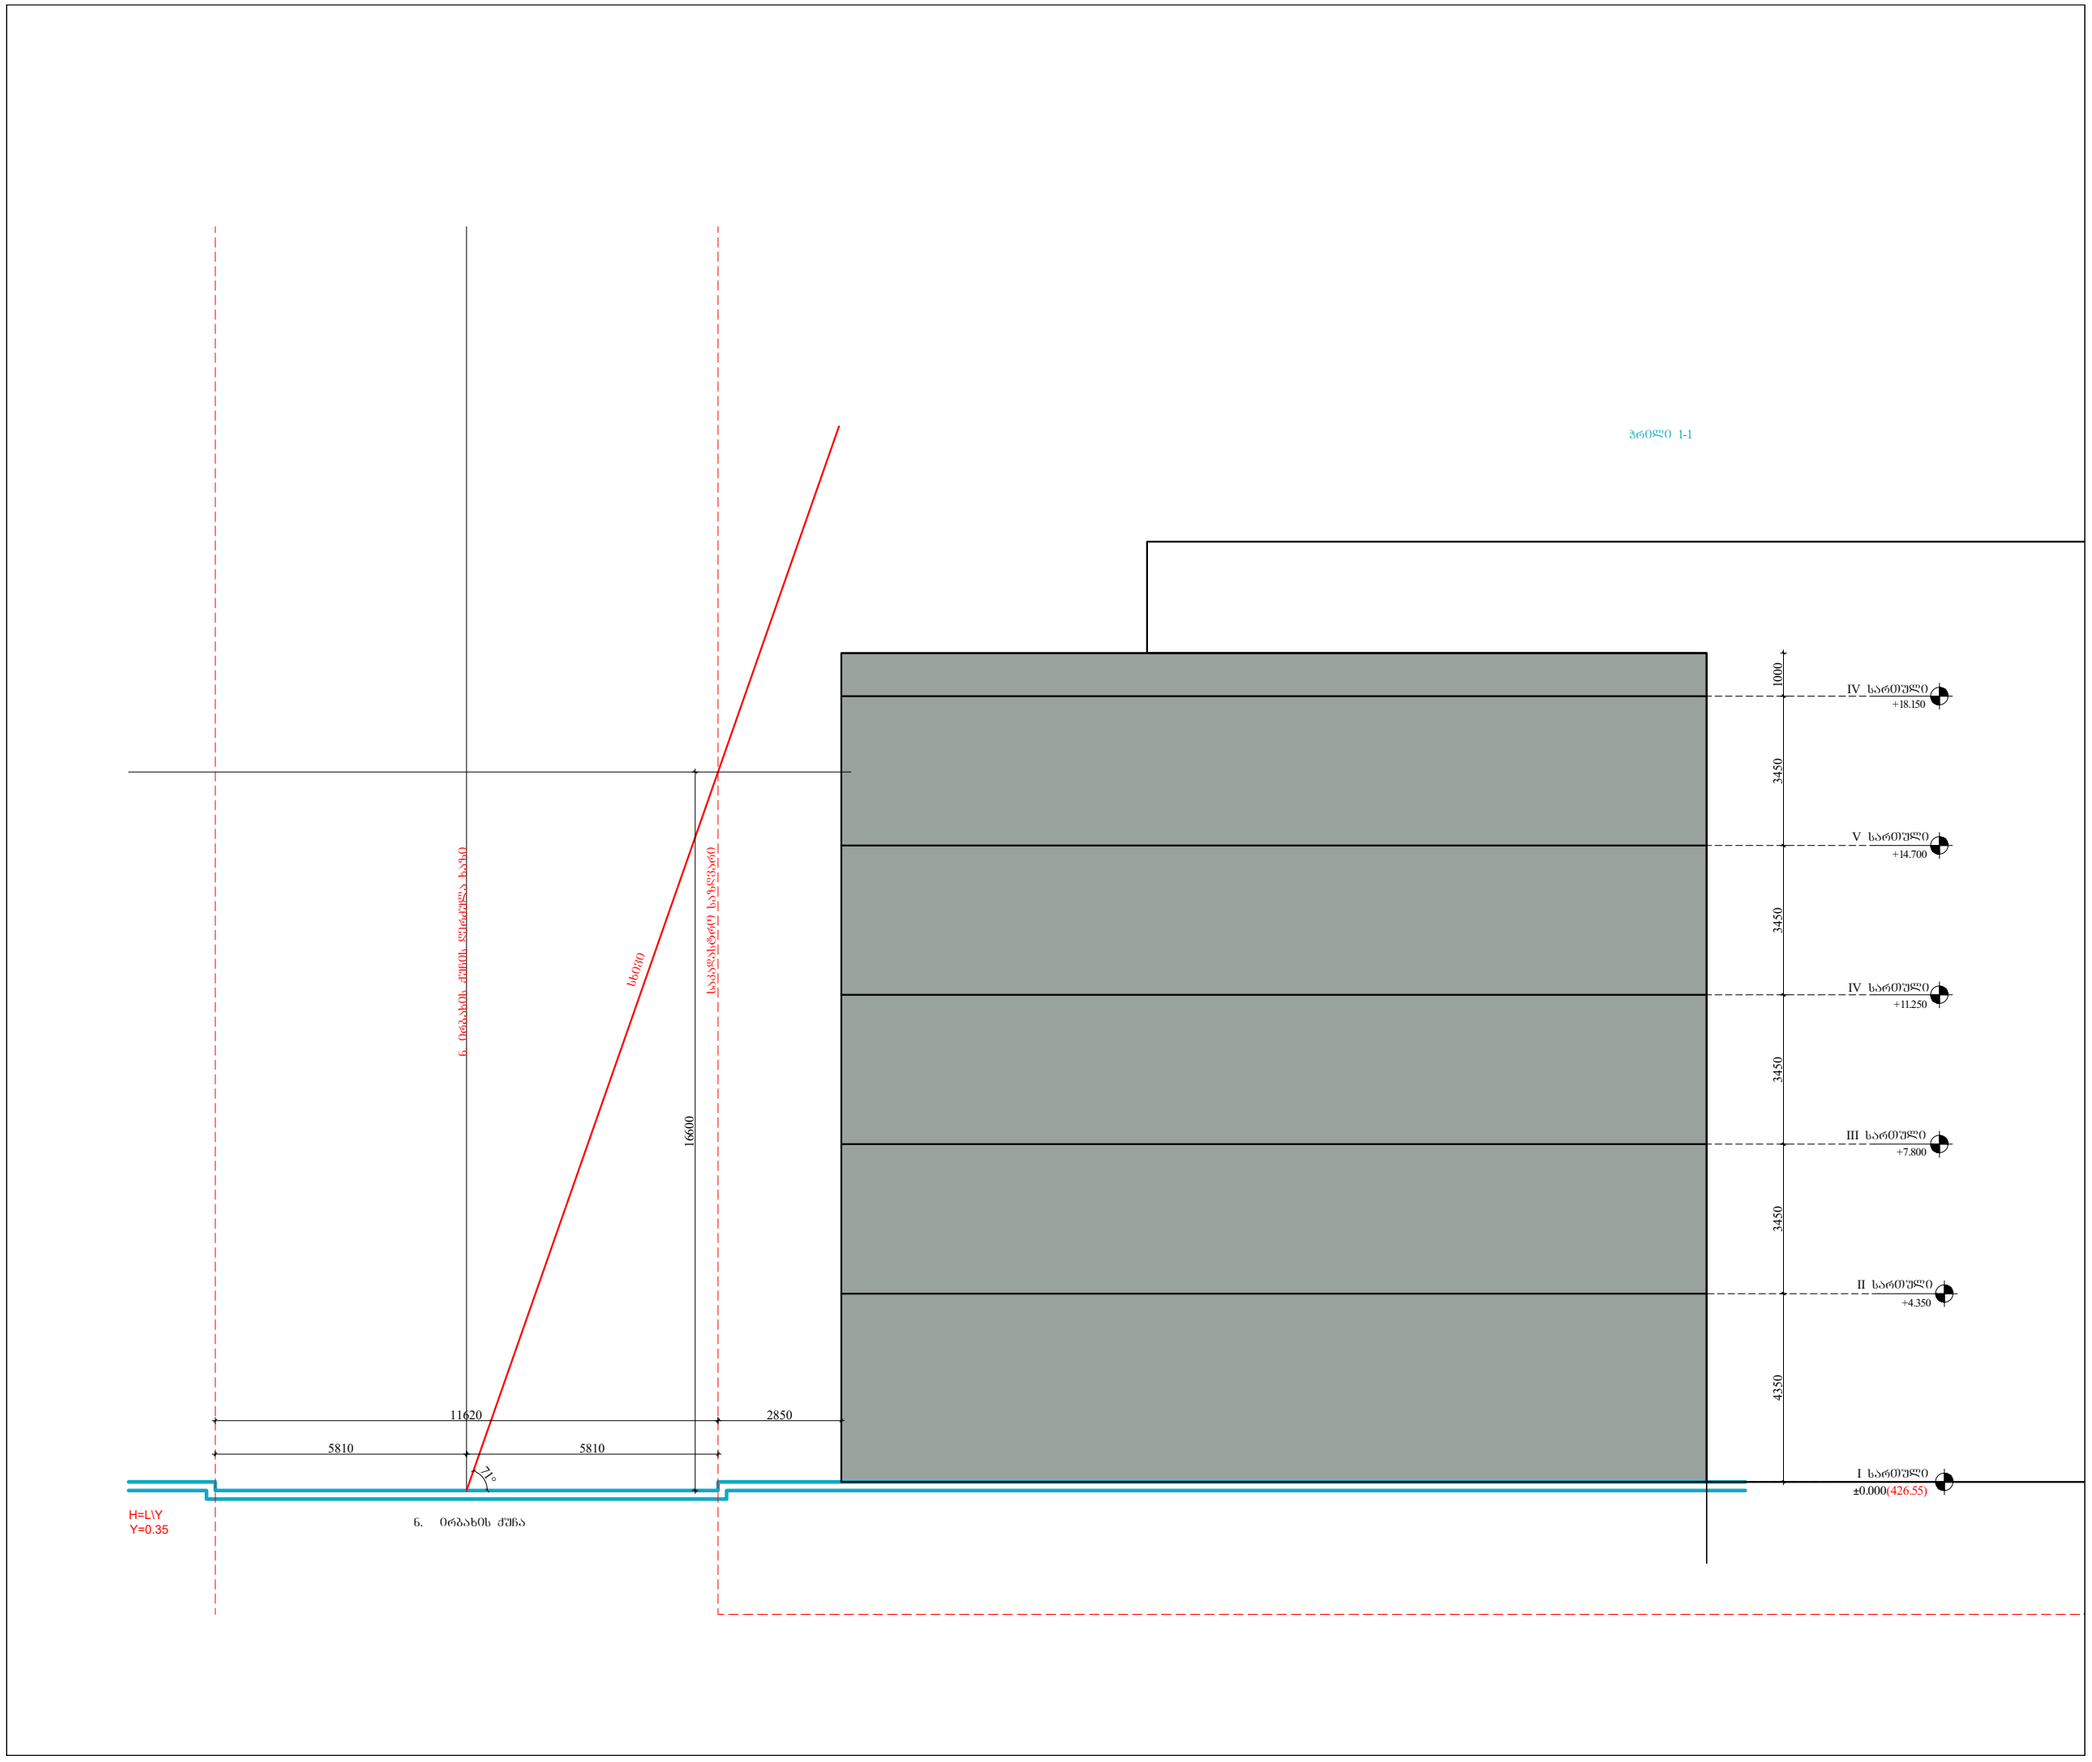

ARCHITECTURE
NEO-A
CONSULTING

არქიტექტორი	ნ.ჩიტაიძე	
არქიტექტორი	ლ.ჯუმლაიძე	
არქიტექტორი	ე.ეკაკიკუმელი	

1:200	A2	25.04.2020
		DWG

ა-041

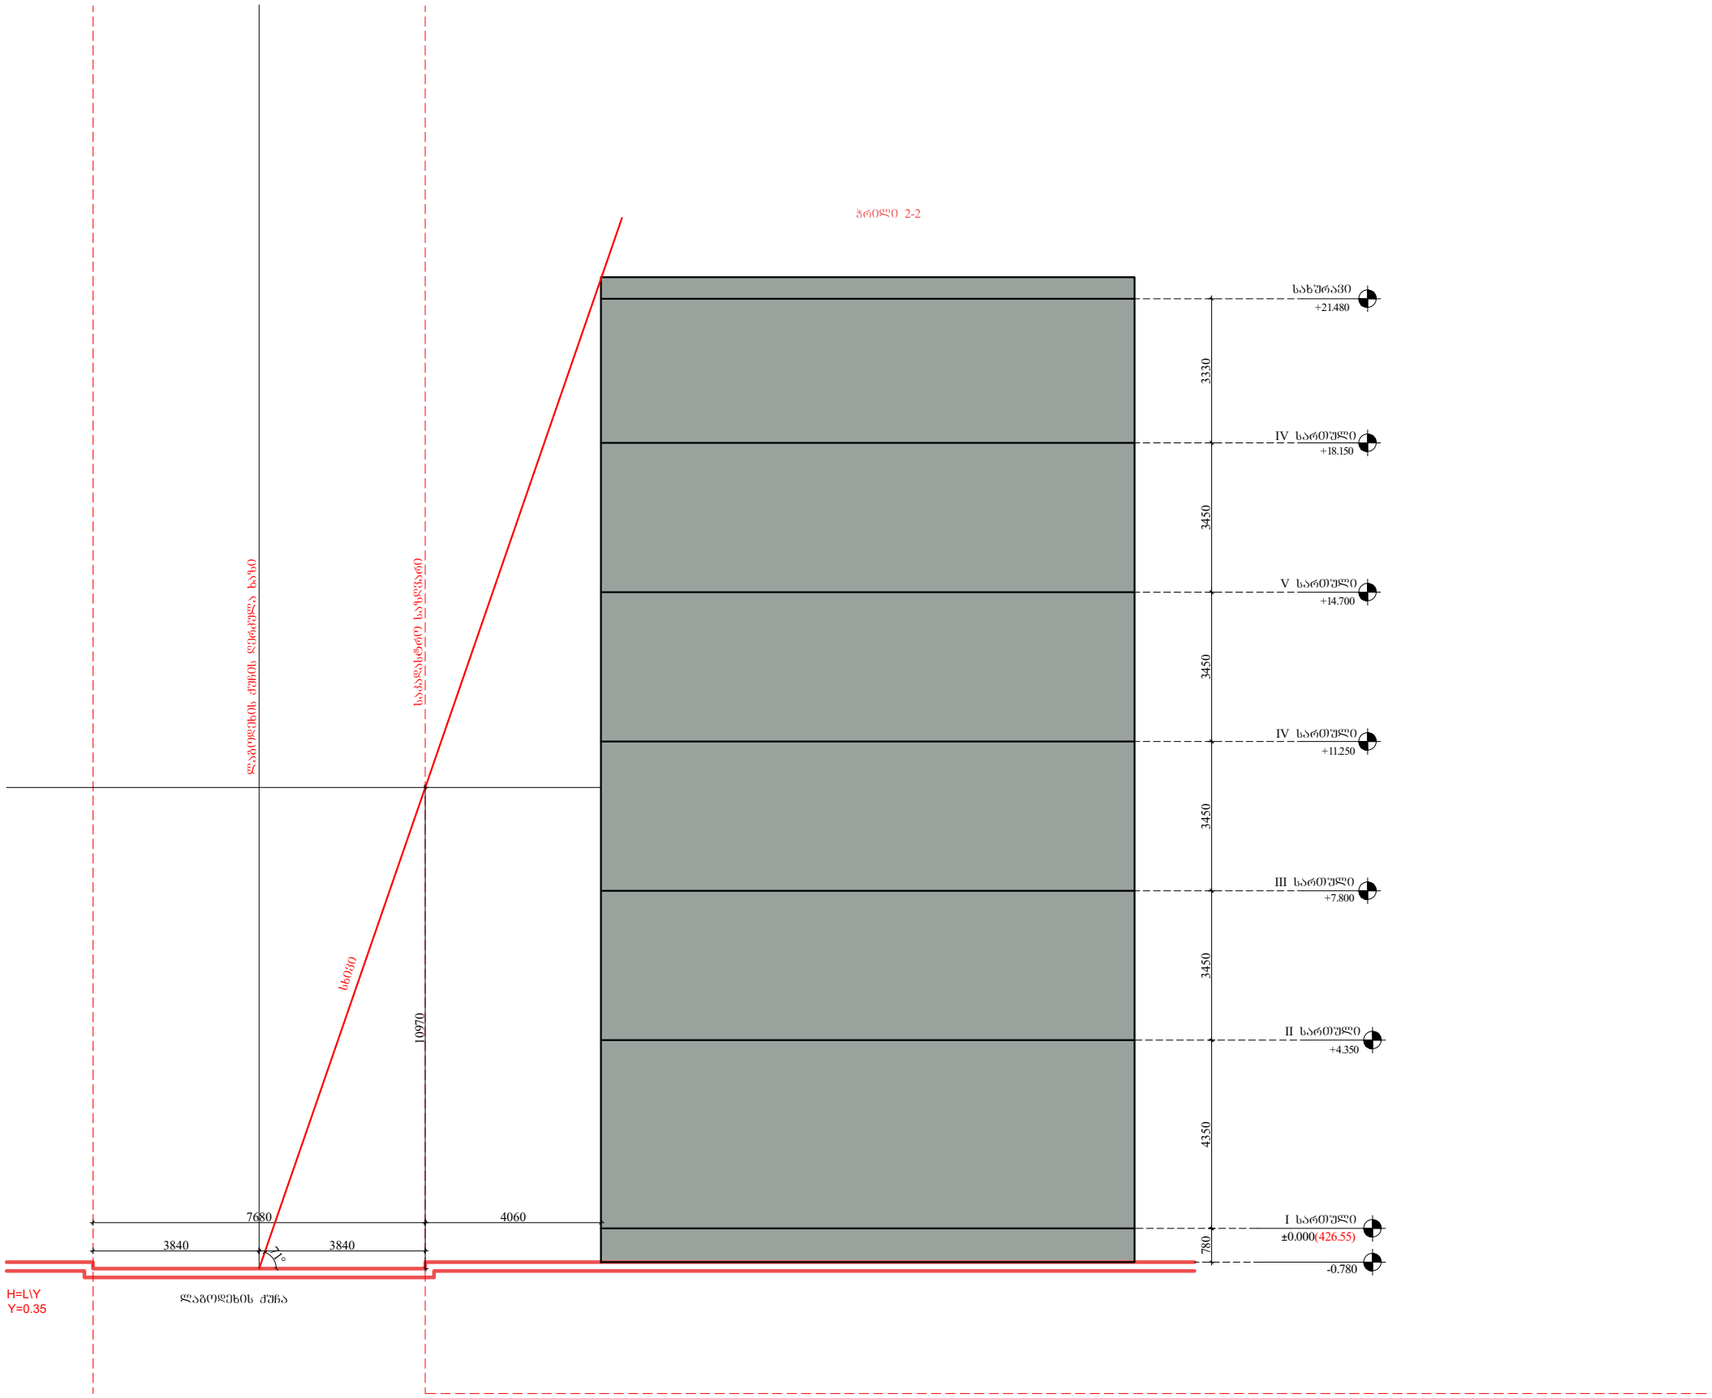

საკრიტიკო ორგანიზაცია

ARCHITECTURE
NEO-A
CONSULTING

ანტონ კაფანდარიძოსის N54 ტელ: +(995 32) 90 58 85

საკრიტიკო ბუნდი

არქიტექტორი	ნკმაიკი	
არქიტექტორი	ლჯუნდაკი	
არქიტექტორი	ვ.ეკაკიკეფილი	

შენიშვნა

შენიშვნა

რევიზია

თარიღი	ნოდერი	ალწერა

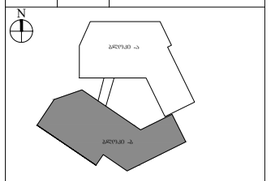

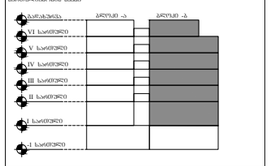

პროექტი

სასტუმრო "ჰოლიდეი ინ" -ის
არქიტექტურული პროექტი

სახაზი

სიმაღლის განსაზღვრების სქემა
ჭრილი 2-2

მაკმტაბი	ფორმატი	თარიღი	ფურცელი
1:200	A2	25.04.2020	ა-042
ფაიდის სკეც.		DWG	