შენობა-ნაგებობის უსაფრთხოების წესებთან შესაბამისობის ანალიზი

გამოყენებული წესები - **„შენობა-ნაგებობის უსაფრთხოების წესები“**

ჩამოთვალეთ შენობის დაკავებულებები და აღწერეთ თითოეული გამოყენება
1. სასაწყობო ჯგუფი სწ-2, სწ-1 (მიწის დონის ქვედა სართულებზე -3.05 ტექნიკური დანადგარების სათავსო,სახანძრო ტუმბოს და წყლის ავზის ოთახი, სამზარეულოს საწყობი +5,05;+8,10 თეთრეულის შესანახი ოთახი)
2. თავშეყრის ჯგუფი, თვ-2, თვ-3 (-3,05 სამზარეულო, გასახდელები ±0.00 რესტორანი +8,10 შეხვედრების დარბაზი, +11,15 შეხვედრების დარბაზი)
3. საცხოვრებელი ჯგუფი სც -1(სასტუმროს ნომრები +5,05;+8,10;+11,15 ნიშნულებზე)
4. საქმიანი ჯგუფი სქ (სასტუმროს მისაღები +5,05 ნიშნულზე0

კონსტრუქციის ტიპი:	
განსაზღვრეთ კონსტრუქციის ტიპი ახალი შენობისთვის: მაგალითი: II-A, II-B, V-A, V-B	**I-B**

სიმაღლის შეზღუდვები ცხრილი 503 -ის მიხედვით		
დაკავებულობები	**დასაშვები სართულიანობა**	**შემოთავაზებული სართულიანობა**
1. სასაწყობე ჯგუფი სწ-1(ტექნიკური დანადგარების სათავსო)	**11**	**2 სართული (II – III სართულები)**
2. სასაწყობო ჯგუფი სწ-2	**11**	**1 სართული (მიწის ქვევით)**
3. თავშეყრის ჯგუფი თვ-2	**11**	**2 სართული (მიწის ქვევით და I სართული)**
4. თავშეყრის ჯგუფი თვ-3	**11**	**3სართული (მიწის ქვევით და II – III სართულები)**
5.საცხოვრებელი ჯგუფი სც-1	**11**	**3 სართული (II – III -IV სართულები)**
6.საქმიანი ჯგუფი სქ	**11**	**1 სართული (II სართულზე)**
	დასაშვები სიმაღლე	**შემოთავაზებული სიმაღლე**
შენობის საერთო სიმაღლე =	**48,8**	**15,99**
მიწის ზემოთ სართულის რაოდენობა =		**4**

ფართობის შეზღუდვები ცხრილი 503 -ის მიხედვით		
დაკავებულობები	დასაშვები ფართობი კვ.მ.	შემოთავაზებული ფართობი კვ.მ.
1. სასაწყობე ჯგუფი სწ-1	4460	(+5,05 ნიშნულზე 6,95 კვ.მ) (+8,10 ნიშნულზე 6,95 კვ.მ)
2. სასაწყობო ჯგუფი სწ-2	7340	(-3,05 ნიშნულზე 135,5 კვ.მ)
3. თავშეყრის ჯგუფი თვ-2	შეუზღუდავი	(-3,05 ნიშნულზე 154,70 კვ.მ) (+0,00 ნიშნულზე 434,15 კვ.მ)
4. თავშეყრის ჯგუფი თვ-3	შეუზღუდავი	(-3,05 ნიშნულზე 37,15 კვ.მ) (+8,10 ნიშნულზე 49,50 კვ.მ) (+11,15 ნიშნულზე 43,75 კვ.მ)
5.საცხოვრებელი ჯგუფი სც-1	შეუზღუდავი	(+5,05 ნიშნულზე 279,4 კვ.მ) (+8,10 ნიშნულზე 279,05 კვ.მ) (+11,15 ნიშნულზე 112,35 კვ.მ)
6.საქმიანი ჯგუფი სქ	შეუზღუდავი	(+5,05 ნიშნულზე 97,90 კვ.მ)
შემოთავაზებული ფართობების ჯამი =	1539,25	
სართულების რაოდენობა =	მიწის დონის ქვედა 1 + მიწის დონის ზედა 4	
შენობის საერთო ფართობი(საზაფხულო და კიბის უჯრედის ფართობებს ჩათვლით) =		

გარე კედლის ცეცხლმედეგობისა და ღიობისადმი მოთხოვნები ცხრილების 602-ის და 705.8 -ის მიხედვით									
	ხანძარსაწინააღმდეგო მანძილი (მეტრი)	ცეცხლმედეგობის ხარისხი (საათი)		კედლის ღიობების ფართობი (კედლის %)					
				დასაშვები			გათვალისწინებული		
		მოთხოვნილი	გათვალისწინებული	დაცული	დაუცველი საშხეფებით	დაუცველი	დაცული	დაუცველი საშხეფებით	დაუცველი
1-7 ღერძებში გარე კედელი	3,84-3,86 (ქუჩა)	1	1	45%	45%	15%	-	-	აკმაყოფილებს
7-1 ღერძებში გარე კედელი	9-ზე მეტი(სარეკრეაციო	0	0	შეუზღუდავია	შეუზღუდავია	შეუზღუდავია	-	აკმაყოფილებს	

	სივრცე)								
ა-დ ღერძებში	3,47-3,56 (ქუჩა)	1	1	45%	45%	15%	-	-	აკმაყოფილებს
ბ'-ა' ღერძებში	2,45-4,14	1	1	25%	25%	10%	-	აკმაყოფილებს	-

ხანძრისაგან დაცვის სისტემებისადმი მოთხოვნები							
დაკავებულობები /სივრცეები/ გასასვლელი საშუალებები	ავტოსაშხეფი სისტემა	ალტერნატიული ავტომატური ცეცხლსაქრობი სისტემა	სახანძრო განგაშისა და კვმლაღმომჩენი ცეცხლაღმომჩენი სისტემები	სახანძრო მილდგარების სისტემები	კვამლის საკონტროლო სისტემები	ხელის ცეცხლმაქრები	საავარიო განგაშის სისტემები
სასაწყობე ჯგუფი სწ-1	კი		(კვამლის ავტომატური აღმომჩენი სისტემა				
სასაწყობო ჯგუფი სწ-2	კი	-	(კვამლის ავტომატური აღმომჩენი სისტემა	კი	კი		
თავშეყრის ჯგუფი თვ-2	-	-	კი (სახანძრო განგაშის ხელით სამართავი სისტემის კოლოფი შენობიდან გამოსასვლელის დონეზე ნიშნულზე, რომელიც ააქტიურებს დამკავებელთ შეტყობინებ	კი	კი		

			ის სისტემას); (კვამლზე მორეაგირე მაუწყებლის მოწყობილობები - საძინებლებში); (ვიზუალური განგაშის მოწყობილობები				
თავშეყრის ჯგუფი თვ-3							
საცხოვრებელი ჯგუფი სც-1			კი (სახანძრო განგაშის ხელით სამართავი სისტემის კოლოფი შენობიდან გამოსასვლელის დონეზე ნიშნულზე, რომელიც ააქტიურებს დამკავებელთ შეტყობინების სისტემას); (კვამლზე მორეაგირე მაუწყებლის მოწყობილობები - საძინებლებში);				

			(ვიზუალური განგაშის მოწყობილობები				
საქმიანი ჯგუფი სქ			კი (მხედველობითი განგაშის მოწყობილობები - საერთო გამოყენების ფართობებზე);				
კიბის უჯრედები				კი			
დერეფნები		-	(კვამლის ავტომატური აღმომჩენი სისტემა) 5 - სასტუმროს ნომრების მომსახურე დერეფნებში); (ვიზუალური განგაშის მოწყობილობები)				-

ლიფტი	-	_		-	დაწნევის სისტემა	-	_
სამზარეულოს გამწოვი და არხის სიტემა		კი					
სახანძრო-სამაშველო სამსახურის მიერ გამოსაყენებელი მისაერთებლები				კი			
სახანძრო ტუმბოები და წყლის რეზერვუარი				კი კი			

თითოეული სართულიდან და სივრციდან გასასვლელი საშუალება									
სართულები	დაკავებულობა და დაკავებულობის დატვირთვის ჯამური მაჩვენებელი	მოთხოვნილი გასასვლელების/გასასვლელთან მისადგომის რაოდენობა	გათვალისწინებული გასასვლელების/გასასვლელთან მისადგომის რაოდენობა და ტიპი	გასასვლელი საშუალებების სიგანე (მეტრი)					
				გზა-კიბეები		დერაფანი,		გასასვლელის გზა-კარი	
				მოთხოვნილი	გათვალისწინებული	მოთხოვნილი	გათვალისწინებული	მოთხოვნილი	გათვალისწინებული (თავისუფალი)
-3.05 ნიშნულზე	სწ-2 დ.დ. 5 თვ-2 დ.დ. 9 თვ-3 დ.დ. 2	2	2 (გზა-კიბე)	1.10	1.20	1.20	1.20	0.82	1.00
±0,00 ნიშნულზე	თვ-2 დ.დ. 311	2	1 (გზა-კიბე) (5 გზა- კარი)	-	-	_	_	0.82	1,00
±5.05 ნიშნულზე	სქ დ.დ .70 სც-1 დ.დ .16	2	1 (გზა-კიბე) (2გზა- კარი)	1,10	1,20	1,20	1,20	0.82	1,00
+8.10 ნიშნულზე	თვ-3 დ.დ. 36 სც-1 დ.დ .17	2	2 (გზა-კიბე)	1.10	1.20	1,20	1,20	0.82	1.00

+11.15 ნიშნულებზე	თვ-3 დ.დ. 31 სც-1 დ.დ .5	2	2 (გზა-კიბე)	1.10	1.20	1,20	1,20	0.82	1.00

წყალსადენი სისტემის ფიქსირებული მოწყობილობების რაოდენობა ცხრილი 1602.1-ის მიხედვით													
სართულები	დაკავებულობა და დაკავებულობის დატვირთვის ჯამური მაჩვენებელი	ფიქსირებული მოწყობილობები (ცალი)											
		უნიტაზი		ტუალეტის ხელსაბანები		აბაზანა/შხაპი		სასმელი წყლის ფანტანი		სამომსახურეო ნიჟარა		სხვა სამზარეულოს ნიჟარა სარეცხი მანქანის მისაერთებელი	
		მოთხოვნილი	გათვალისწინებული	მოთხოვნილი	გათვალისწინებული	მოთხოვნილი	გათვალისწინებული	მოთხოვნილი	გათვალისწინებული	მოთხოვნილი	გათვალისწინებული	მოთხოვნილი	გათვალისწინებული
-3.05 ნიშნულზე	სწ-2 დ.დ. 26	-	-	-	-	-	-			-	-	-	-
-3,05 ნიშნულზე	თვ-2 დ.დ. 9	1	1	1	1	1	1			1	1	-	1
±0.00 ნიშნულზე	თვ-2 დ.დ. 311	2	2	2	2	_	_					-	-
+5,05 ნიშნულზე	სქ დ.დ. 70	2	2	2	2	_	_	1	1	1	1	-	-
+8,10 ნიშნულზე	თვ-3 დ.დ 36	1	2	1	2								
+10,15 ნიშნულზე	თვ-3 დ.დ 31	1	2	1	2								

+5,05 +8,10 +10,15 ნიშნულზე	სც-1 (დ.დ 2 თითოეული ნომრისთვის)	1	1	1	1	1	1			1	1		

პირობითი ნიშნები

მიწის ნაკვეთის საკადასტრო საზღვარი

იატაკის მოპირკეთების ნიშნული
სტრუქტურული ზედაპირის ნიშნული

ჭრილის ხაზი

ღერძი

სწ-2	ფ-46.5
დ.დ.1	
საწ №1	

დაკავებულობის ჯგუფი
დაკავებულობის დატვირთვის ფაქტორი
დაკავებულობის დატვირთვა
სათავსოს დასახელება
საერთო ფართობი კვ.მ
საზაფხულო ფართობი კვ.მ.
ოთახის ფართობი კვ.მ

ღიობი ფილაში

მისაწვდომი სვლა გეზი

გასასვლელამდე სავალი მანძილი

საერთო სავალი ბილიკი

კედლის ცეცხლმედეგობა (ერთსაათიანი)
კედლის ცეცხლმედეგობა (ორსაათიანი)

მწვანე საფარი

გრუნტი

აგურის მოპირკეთება

ხით მოპირკეთება

2.100
1.000
90 წთ

კარის ცეცხლმედეგობის ხარისხი
კარის გაბარიტული ზომა

	სიმბოლოს სახელწოდება
	სახანძრო მილდგარი
	ხელის ცეცხლმაქრი
FDC	სახანძრო-სამაშველო სამსახურის მიერ გამოსაყენებელი მისაერთებელი ჰიდრანტი
	კვამლის ავტომატური აღმომჩენი
	კვამლზე მორეაგირე მაუწყებელი
	ავტოსაშხეფი
	სახანძრო განგაშის ხელით სამართავი კოლოფი
	მხედველობითი განგაშის სისტემა
	გასასვლელი
	სახანძრო განგაშის შეტყობინების მოწყობილობა

დაკავებულობის ჯგუფების აღნიშვნები

დაკავებულობის ჯგუფები	დაკავებულობის ჯგუფის აღნიშვნა	ფერის კოდი	დაშტრიხვა/x□თჩx	ხაზის სისქე/□I□ თxIჩ□□შშ	დაშტრიხვის მასშტაბი/x□თჩx შჩ□□	დაშტრიხვის კუთხე/x□თჩx □□□□
თავშეყრის ჯგუფი (თვ)		ღ□□(34,139,34)	□□შ31	0.05 მმ	40	0
საქმიანი ჯგუფი (სქ)		ღ□□(79,12,187)	□□შ31	0.05 მმ	40	0
საგანმანათლებლო ჯგუფი - (სგ)		ღ□□(245,99,20)	□□შ31	0.05 მმ	40	0
სამრეწველო ჯგუფი (სმ)		ღ□□(160,32,240)	□□შ31	0.05 მმ	40	0
დიდი საფრთხის შემცველი ჯგუფი - (დსშ)		ღ□□(94,8,58)	□□შ31	0.05 მმ	40	0
დაწესებულებითი ჯგუფი (დწ)		ღ□□(0,0,255)	□□შ31	0.05 მმ	40	0
სავაჭრო ჯგუფი (სვ)		ღ□□(255,0,0)	□□შ31	0.05 მმ	40	0
საცხოვრებელი ჯგუფი (სც)		ღ□□(255,255,0)	□□შ31	0.05 მმ	40	0
სასაწყობო ჯგუფი (სწ)		ღ□□(136,135,134)	□□შ31	0.05 მმ	40	0
დამხმარე ჯგუფი (დს)		ღ□□(57,57,56)	□□შ31	0.05 მმ	40	0

შენიშვნა:

დაკავებულობის აღნიშვნის დაშტრიხვა, ხაზის სისქე, დაშტრიხვის მასშტაბი და დაშტრიხვის კუთხე მორგებულია □უტოჩ□□ის სახაზავ პროგრამისთვის, სხვა სახაზავი პროგრამის გამოყენების შემთხვევაში, დაშტრიხვის ტიპი, ხაზის სისქე, მასშტაბი და კუთხე უნდა იყოს აღნიშნულთან მაქსიმალურად მიახლოებული, ხოლო დაკავებულობის ფერი სხვა სახაზავი პროგრამების შემთხვევაშიც უნდა იყოს მოცემული კოდების მიხედვით.

შავა მიქელაძის
არქიტექტურული კაბინეტი

პროექტი: "პურის სახლის" რეკონსტრუქციის პროექტი | მისამართი: ქ.თბილისი, გორგასლის ქუჩა №7 | ნახაზი: პირობითი აღნიშვნები

საავტორო ჯგუფი: შალვა მიქელაძე, შოთა ჯოჯუა | ფორმატი: **A2** | მასშტაბი: | 1/29/2020

არს. ტექნიკურ-ეკონომიკური
მახვენებლები -2.57 ნიშნულზე

სარდაფის ფართი - 133.05
კიბის უჯრედი - 13.10
საერთო ფართი = 146.15

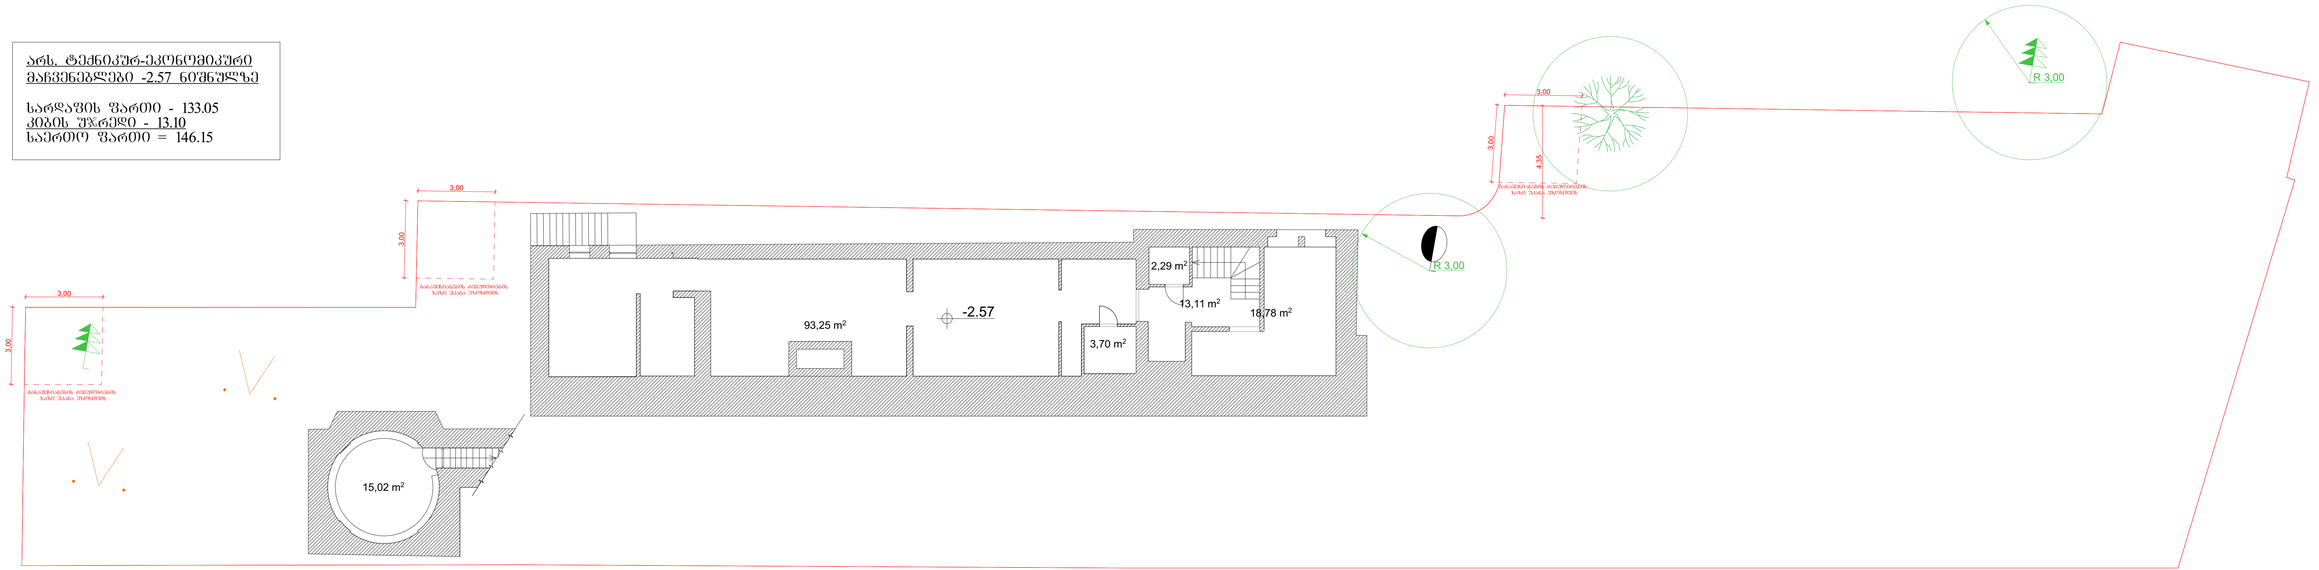

შავა მიქელაძის
არქიტექტურული კაბინეტი

პროექტი: "პურის სახლის" რეკონსტრუქციის პროექტი	მისამართი:ქ.თბილისი, გორგასლის ქუჩა №7	ნახაზი: ბეჭდა -3.05 ნიშნულზე - არსებული	
საავტორო უბუფი: შალვა მიქელაძე, შოთა უოუჯა		ფორმატი:	მასშტაბი: 1:100	18.05.2020

puris+saxl+ASATVIRTI 30.04.2020.pln; A.01.5 gegma -3.05 nSnulze - arsebuli; 100%; 18.05.2020 19:21

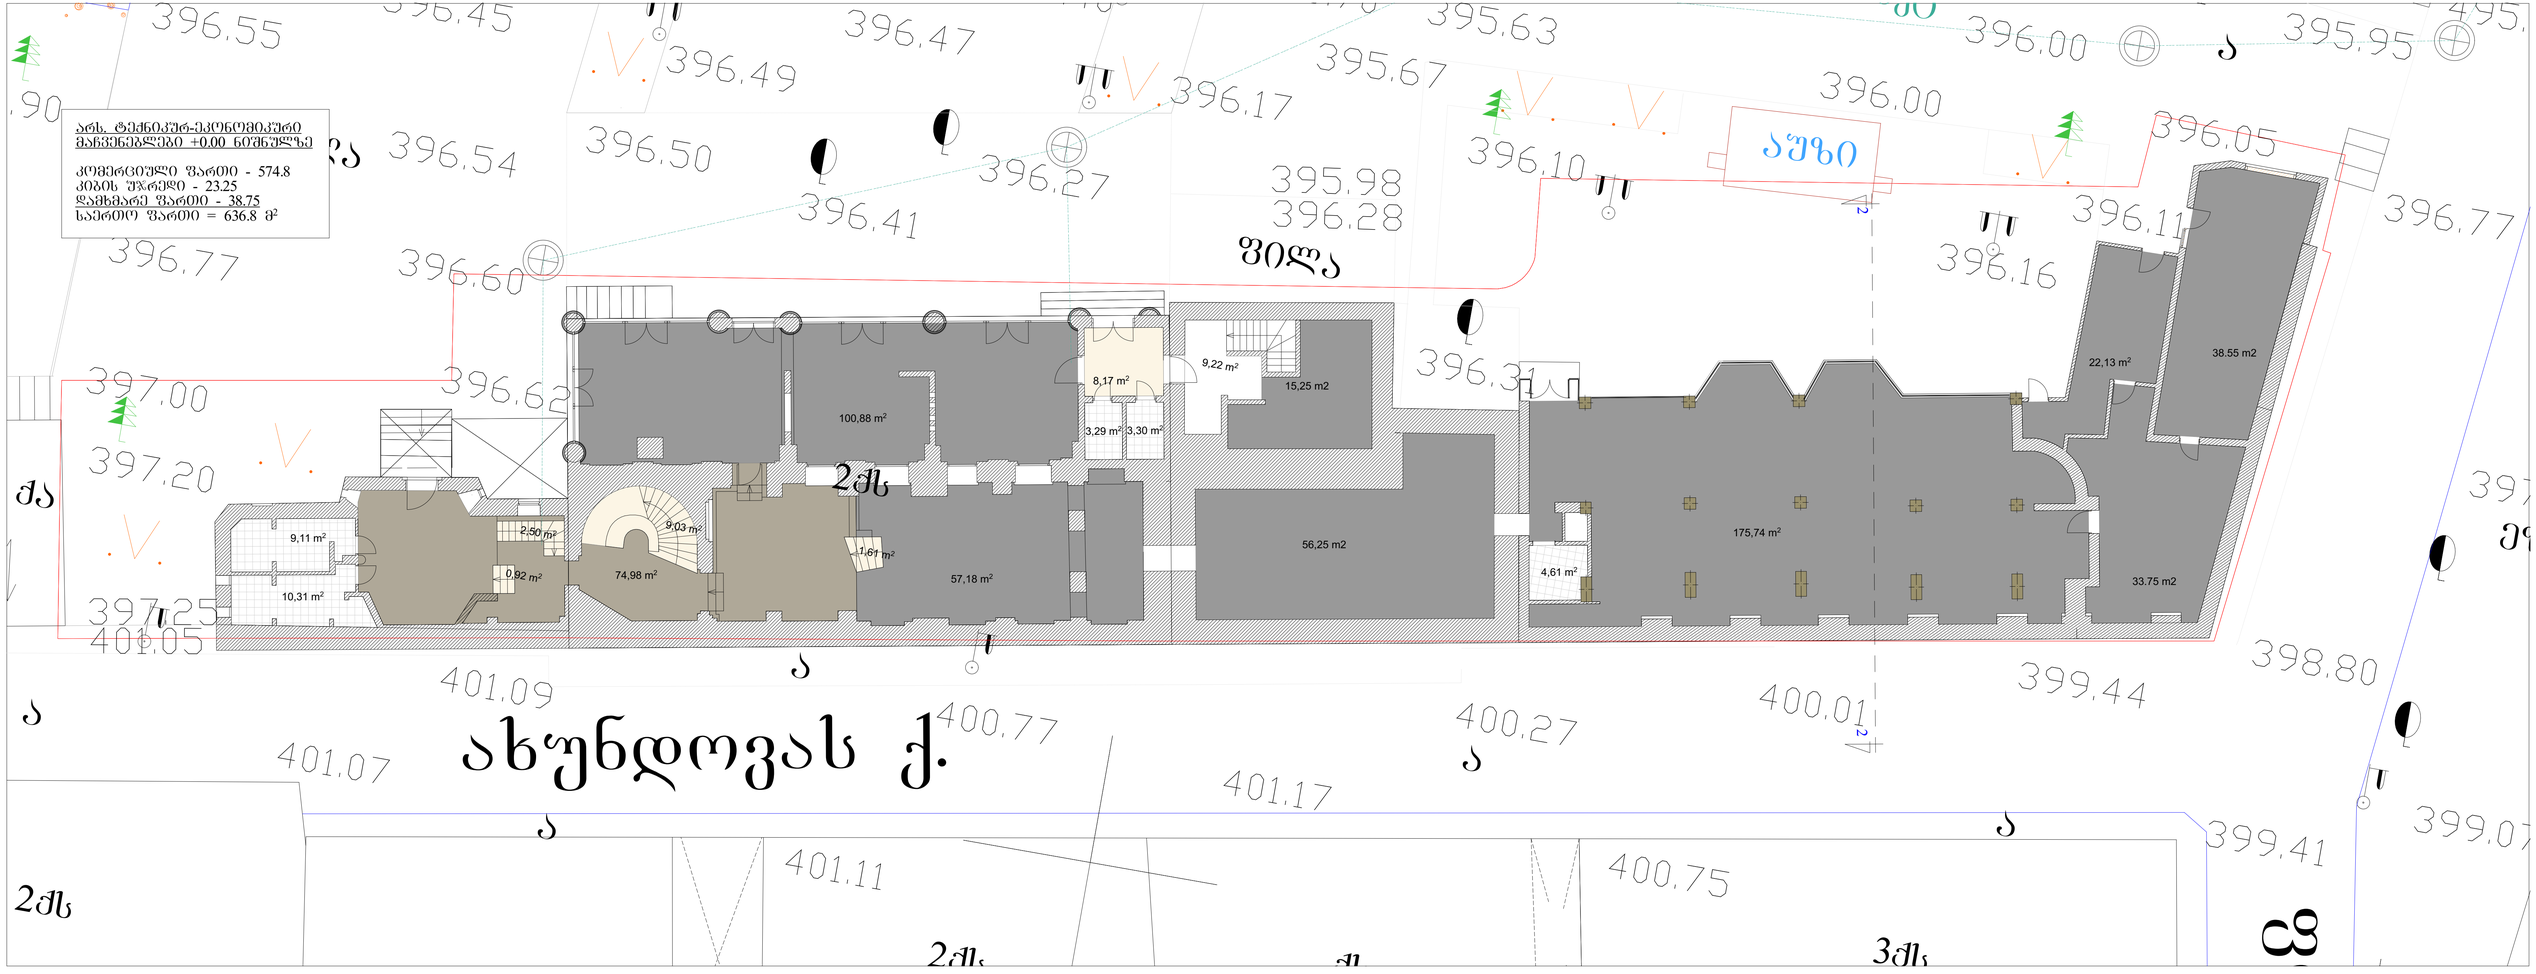

არს. ტექნიკურ-ეკონომიკური
მაჩვენებლები +0.00 ნიშნულზე

კომერციული ფართი - 574.8
კიბის უჯრედი - 23.25
დამხმარე ფართი - 38.75
საერთო ფართი = 636.8 მ²

შავა მიქელაძის
არქიტექტურული კაბინეტი

პროექტი: "პურის სახლის" რეკონსტრუქციის პროექტი	მისამართი:ქ.თბილისი, გორგასლის ქუჩა №7	ნახაზი: ბეჭდა +0.00 ნიშნულზე - არსებული	
საავტორო უბფუი: შალვა მიქელაძე, შოთა უოუუა	ფორმატი:	მასშტაბი: 1:100	18.05.2020

puris+savl+ASATVIRTI 30.04.2020.pln; A.01.6 gegma +0.00 nSnulze - arsebuli; 100%; 18.05.2020 19:21

არს. ტექნიკურ-ეკონომიკური
მაჩვენებლები +4.36 ნიშნულზე

კომერციული ფართი - 363.46
კიბის უჯრედი - 53.40
სახაფხულე ფართი - 136,45
დამხმარე ფართი - 28.20
საერთო ფართი = 581.51 მ²

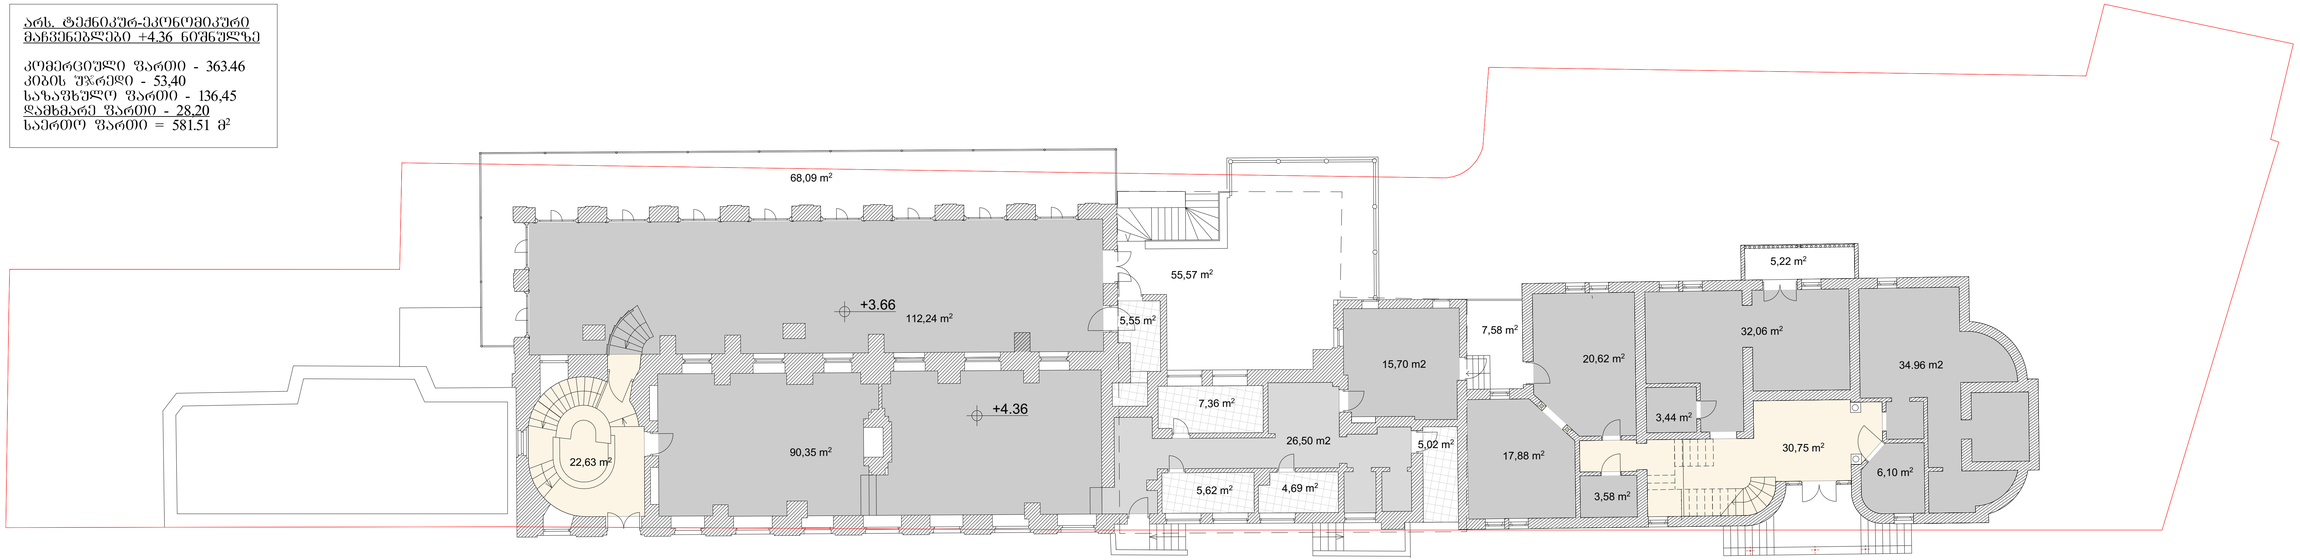

შავა მიქელაძის
არქიტექტურული კაბინეტი

პროექტი: "პურის სახლის" რეკონსტრუქციის პროექტი	მისამართი: ქ.თბილისი, გორგასლის ქუჩა №7	ნახაზი: ბეჭმა +5.05 ნიშნულზე - არსებული	
საავტორო ზედამხედველობა: შალვა მიქელაძე, შოთა ჯოჯუა		ფორმატი:	მასშტაბი: 1:100	18.05.2020

puris+savl+ASATVIRTI 30.04.2020.pln; A.01.7 gegma +5.05 nSnulze - arsebuli; 100%; 18.05.2020 19:21

ანს. ტექნიკურ-ეკონომიკური
მაჩვენებლები +7.70 ნიშნულზე

კომერციული ფართი - 58.90
კიბის უჯრედი - 21.00
სახაფხულე ფართი - 68,75
<u>დამხმარე ფართი - 9,25</u>
საერთო ფართი = 157.90 მ²

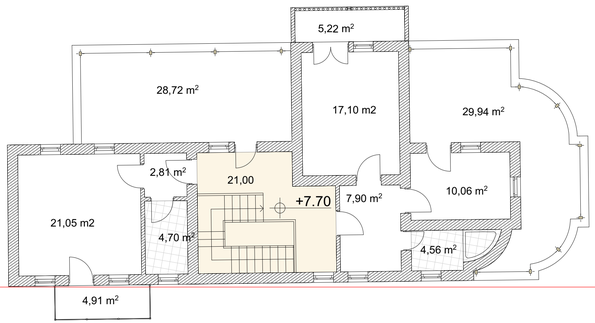

შავა მიქელაძის
არქიტექტურული კაბინეტი

პროექტი: "პურის სახლის" რეკონსტრუქციის პროექტი
მისამართი: ქ.თბილისი, გორგასლის ქუჩა №7
ნახაზი: ბეჭმა +8.10 ნიშნულზე - არსებული
სააპტორო უფლება: შალვა მიქელაძე, შოთა ჯოჯუა
ფორმატი:
მასშტაბი: 1:100
18.05.2020

puris+sael+ASATVIRTI 30.04.2020.pln; A.01.8 gegma +8.10 nSnulze - arsebuli; 100%; 18.05.2020 19:21

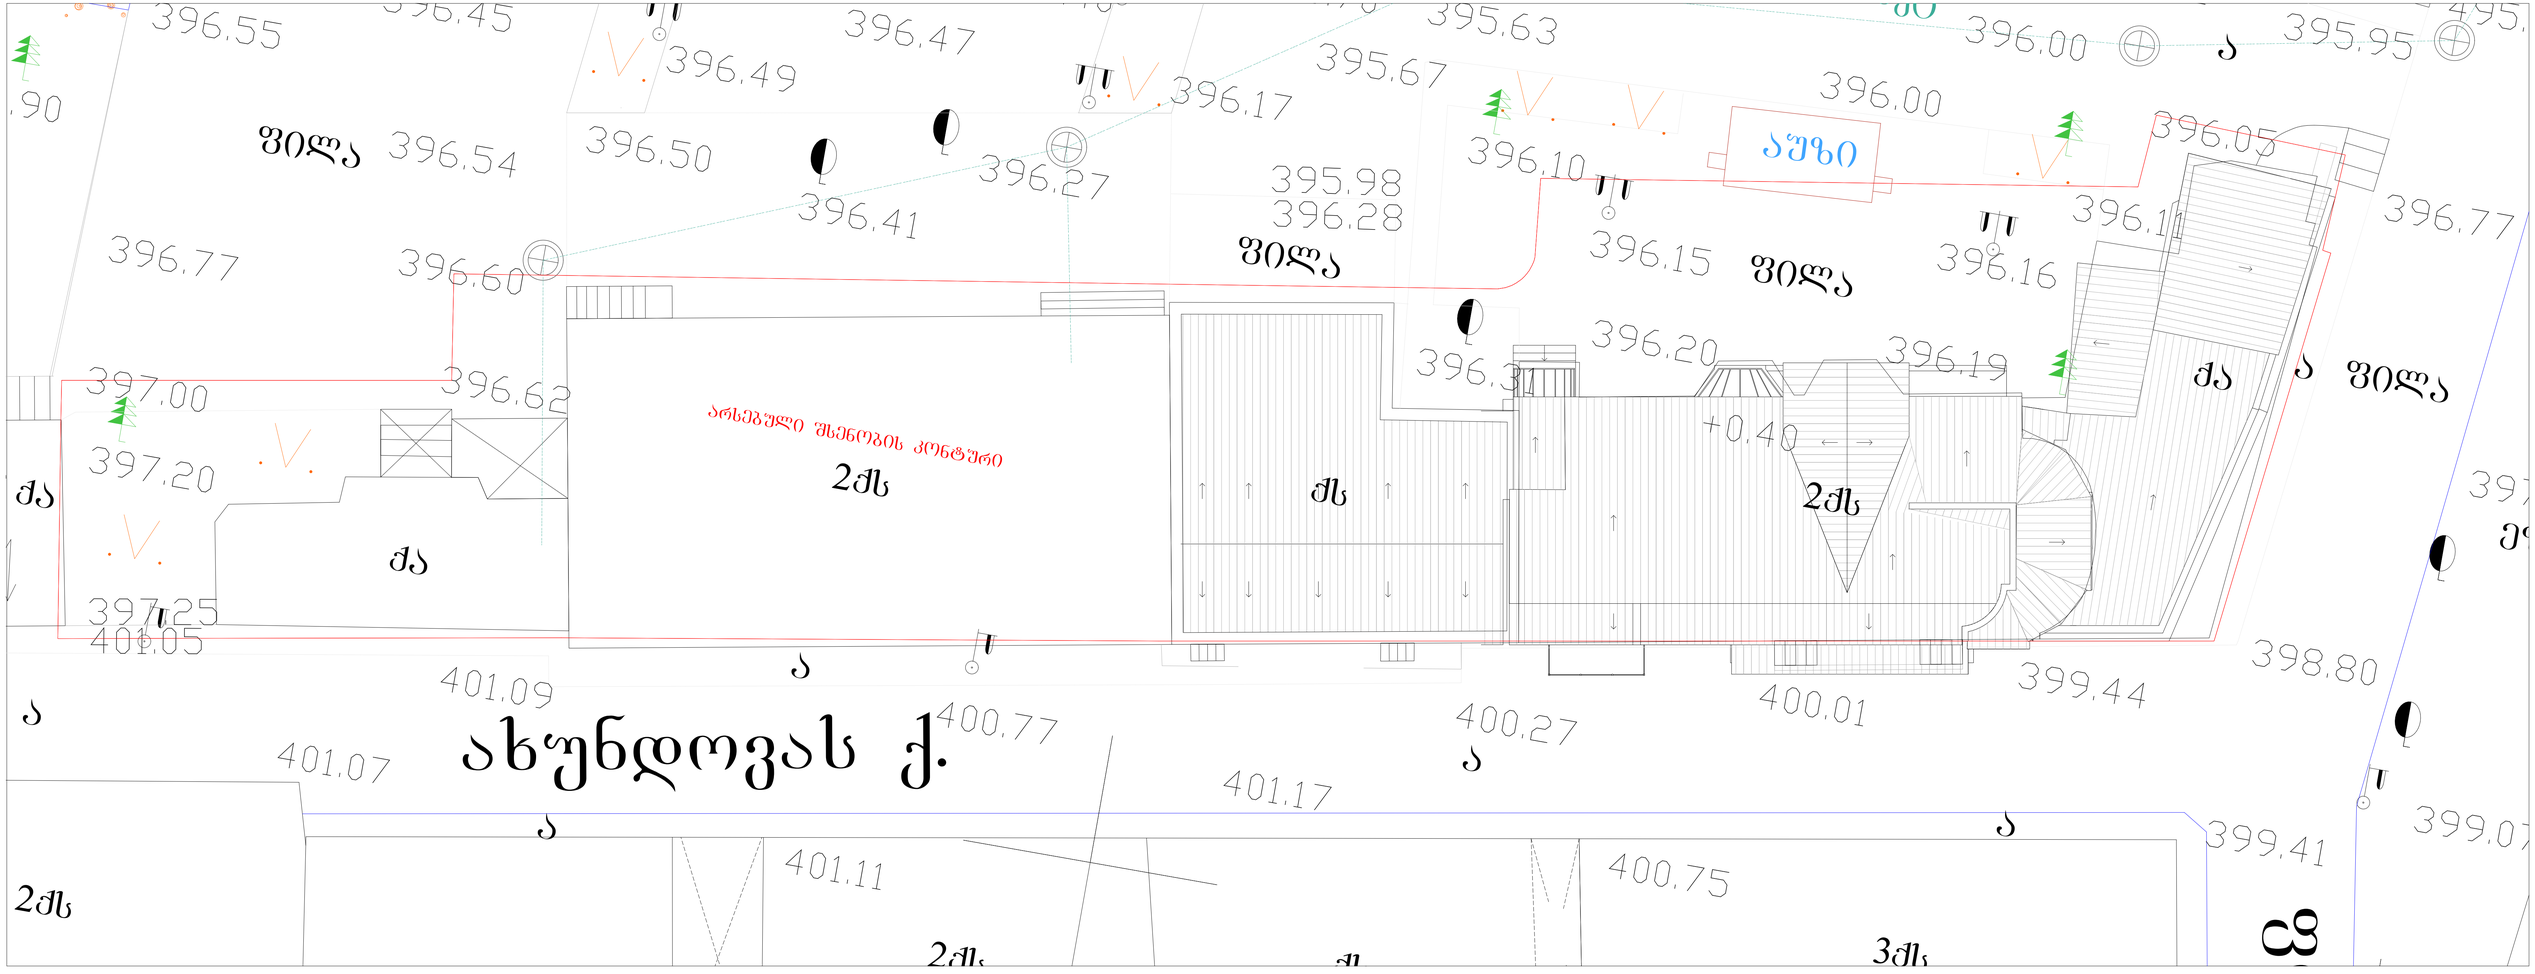

შავა მიქელაძის
არქიტექტურული კაბინეტი

პროექტი: "პურის სახლის" რეკონსტრუქციის პროექტი	მისამართი: ქ.თბილისი, გორგასლის ქუჩა №7	ნახაზი: გადახურვის გეგმა - არსებული	
სპეციალობა: შალვა მიქელაძე, შოთა ჯოჯუა	ფორმატი:	მასშტაბი: 1:100	18.05.2020

puris+savl+ASATVIRI 30.04.2020.pln; A.01.9 gadaxurvis gegma - arsebuli; 100%; 18.05.2020 19:21

საპარ. ტექნიკურ-ეკონომიკური მაჩვენებლები

სარდაფის ფართი - 110,65
საწარმოო ფართი - 143.71
სახაფხულო ფართი - 11,00
დამხმარე ფართი - 174,77
სასაწყობე ფართი - 35.01
ჯებირს უჭირავს - 88,73

საერთო ფართი = 563.87 მ²

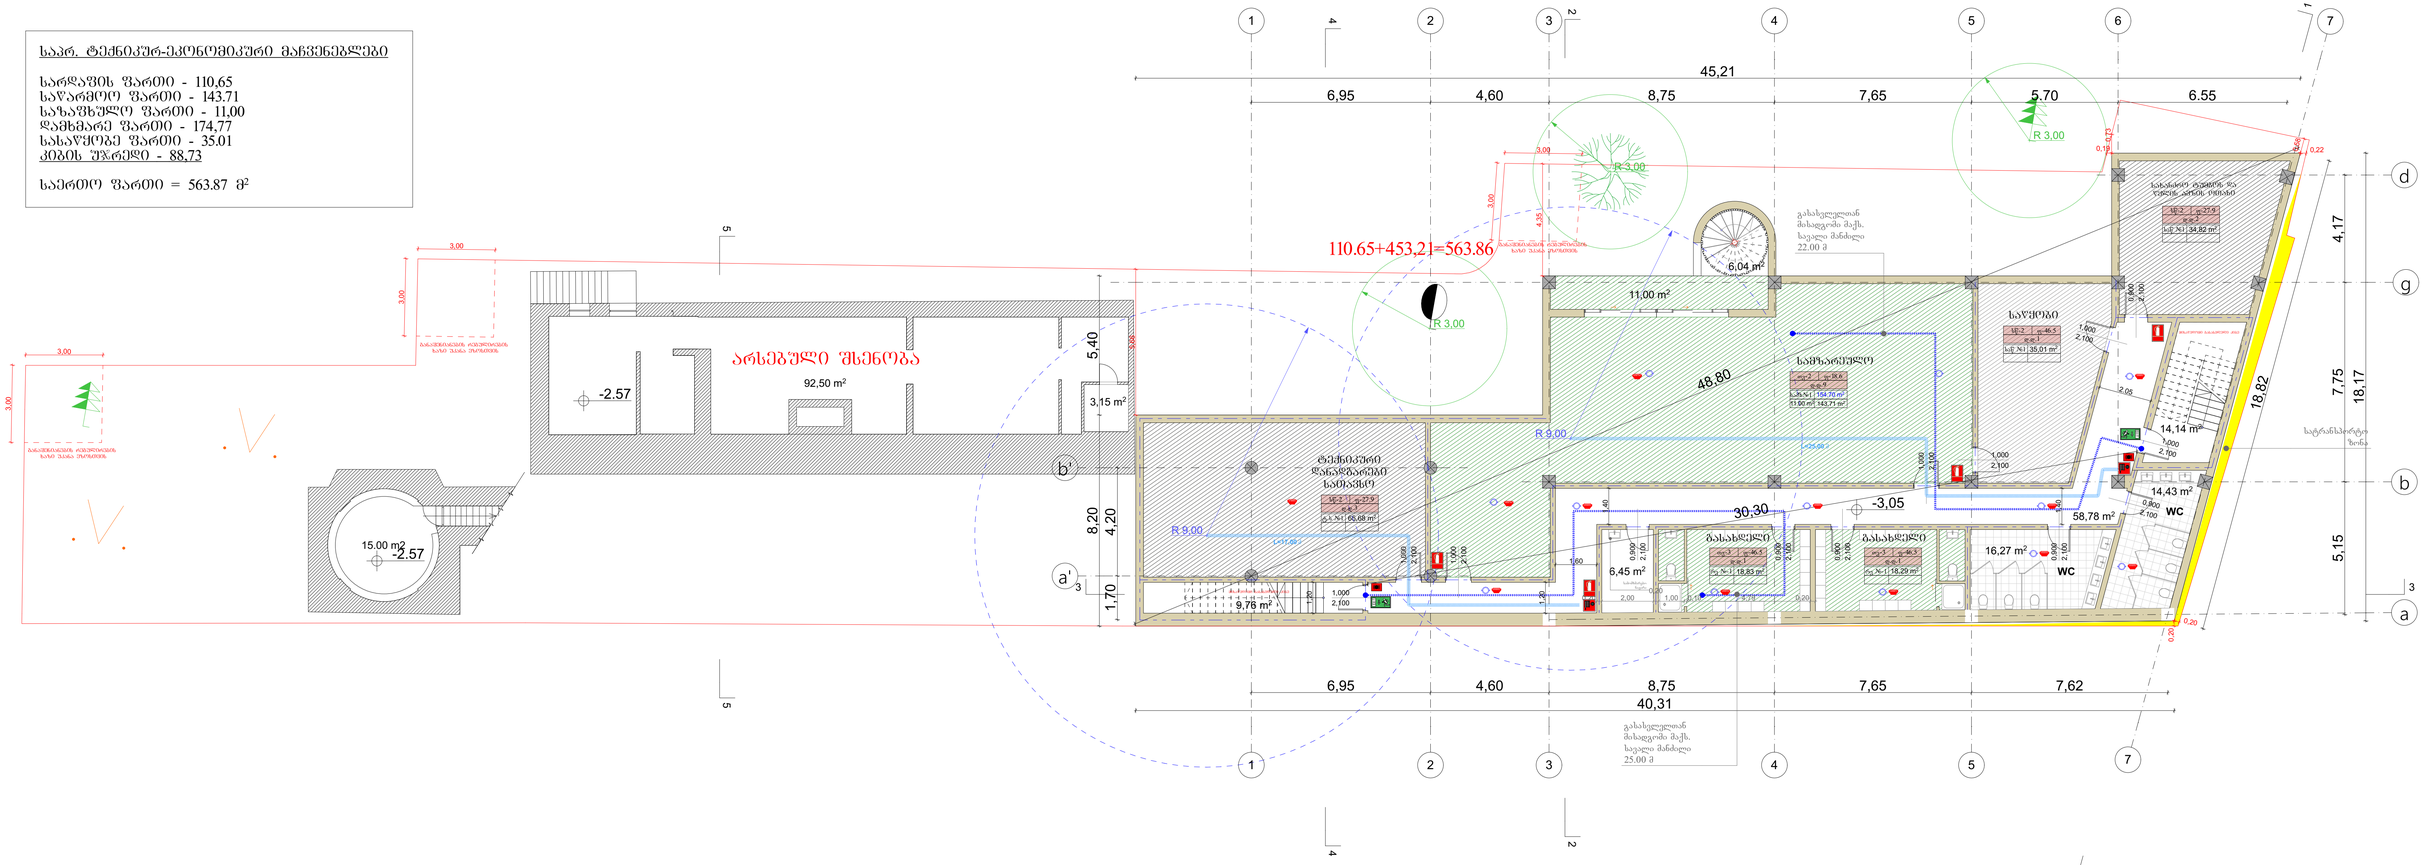

შენიშვნა: სახანძრო სისტემები ნახაზებზე დატანილია პირობითად და მათი ადგილმდებარეობა, ასევე რაოდენობა დაზუსტდება შესაბამის სტანდარტს მორგებული სახანძრო სისტემების პროექტის დამუშავების შემდგომ.

შავა მიქელაძის
არქიტექტურული კაბინეტი

პროექტი: "პურის სახლის" რეკონსტრუქციის პროექტი	მისამართი: ქ.თბილისი, გორგასლის ქუჩა №7	ნახაზი: ბეტონი -3.05 ნიშნულზე - საარქიტექტო	
საავტორო უფლება: შალვა მიქელაძე, შოთა ჯოჯუა		ფორმატი:	მასშტაბი: 1:100	18.05.2020

puris+savl+ASATVIRTI 30.04.2020.pln; A.01.10 gegma -3.05 nSnulze - saproeqto; 100%; 18.05.2020 19:21

საპრ. ტექნიკურ-ეკონომიკური მაჩვენებლები

კომერციული ფართი - 661,66 მ²
დამხმარე ფართი - 48,92 მ²
პობის უჯრედი - 43,06 მ²

საერთო ფართი = 753,64 მ²

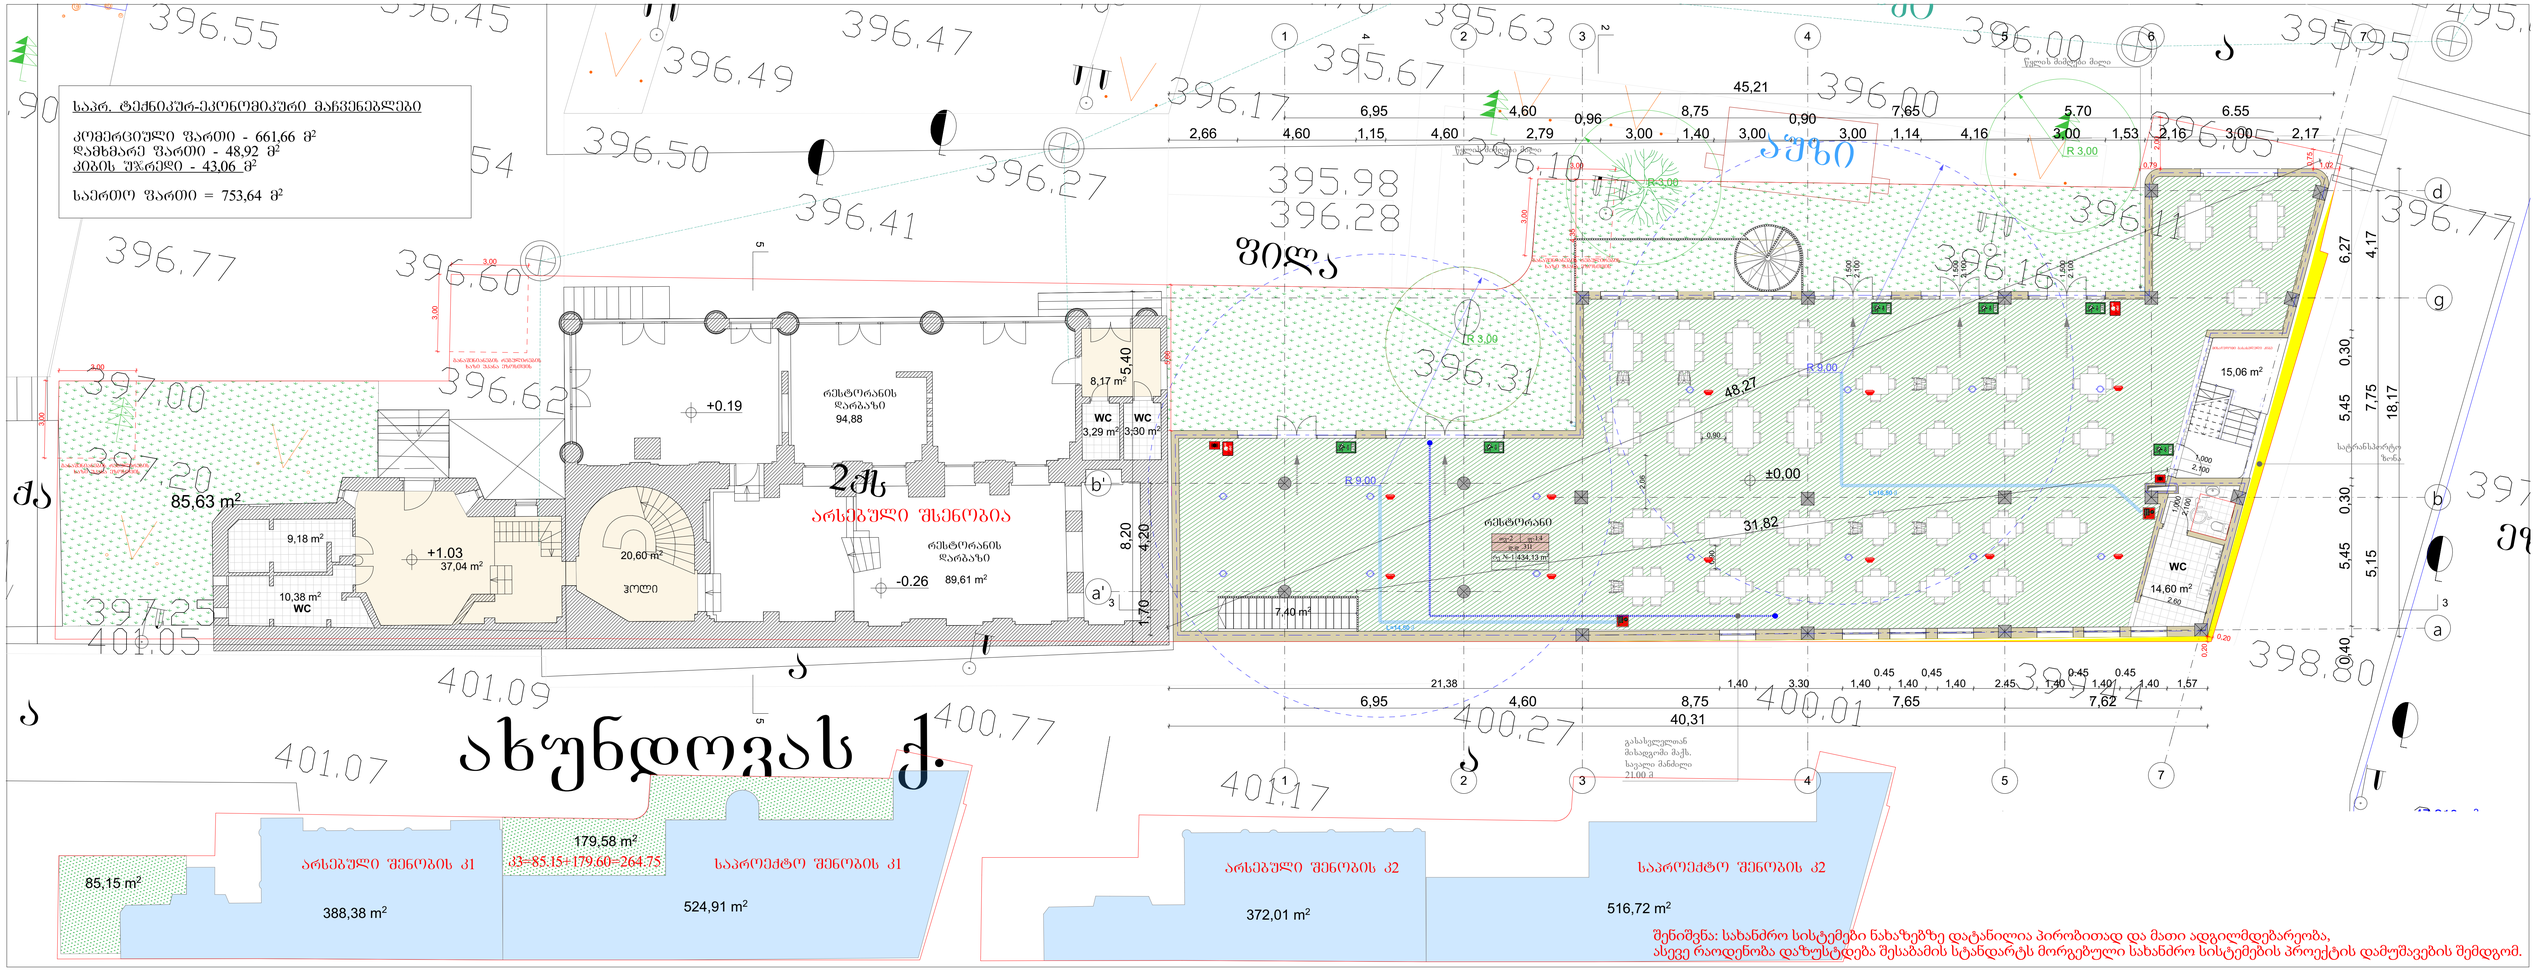

შენიშვნა: სახანძრო სისტემები ნახაზებზე დატანილია პირობითად და მათი ადგილმდებარეობა, ასევე რაოდენობა დაზუსტდება შესაბამის სტანდარტს მორგებული სახანძრო სისტემების პროექტის დამუშავების შემდგომ.

შავა მიქელაძის
არქიტექტურული კაბინეტი

პროექტი: "პურის სახლის" რეკონსტრუქციის პროექტი	მისამართი: ქ.თბილისი, გორგასლის ქუჩა №7	ნახაზი: ბეჭდა +0.00 ნიშნულზე - საპროექტო	
საავტორო უფლება: შალვა მიქელაძე, შოთა უფუა		ფორმატი:	მასშტაბი: 1:100, 1:250	18.05.2020

puris+savl+ASATVIRTI 30.04.2020.pln; A.01.11 gegma +0.00 nSnuloe - saproeqto; 100%; 18.05.2020 19:21

საპრ. ტექნიკურ-ეკონომიკური მაჩვენებლები

კომერციული ფართი - 544,31 მ²
სახაფხულო ფართი - 87,50 მ²
დამხმარე ფართი - 6,95 მ²
კიბის უჯრედი - 113,60 მ²

საერთო ფართი = 752,37 მ²

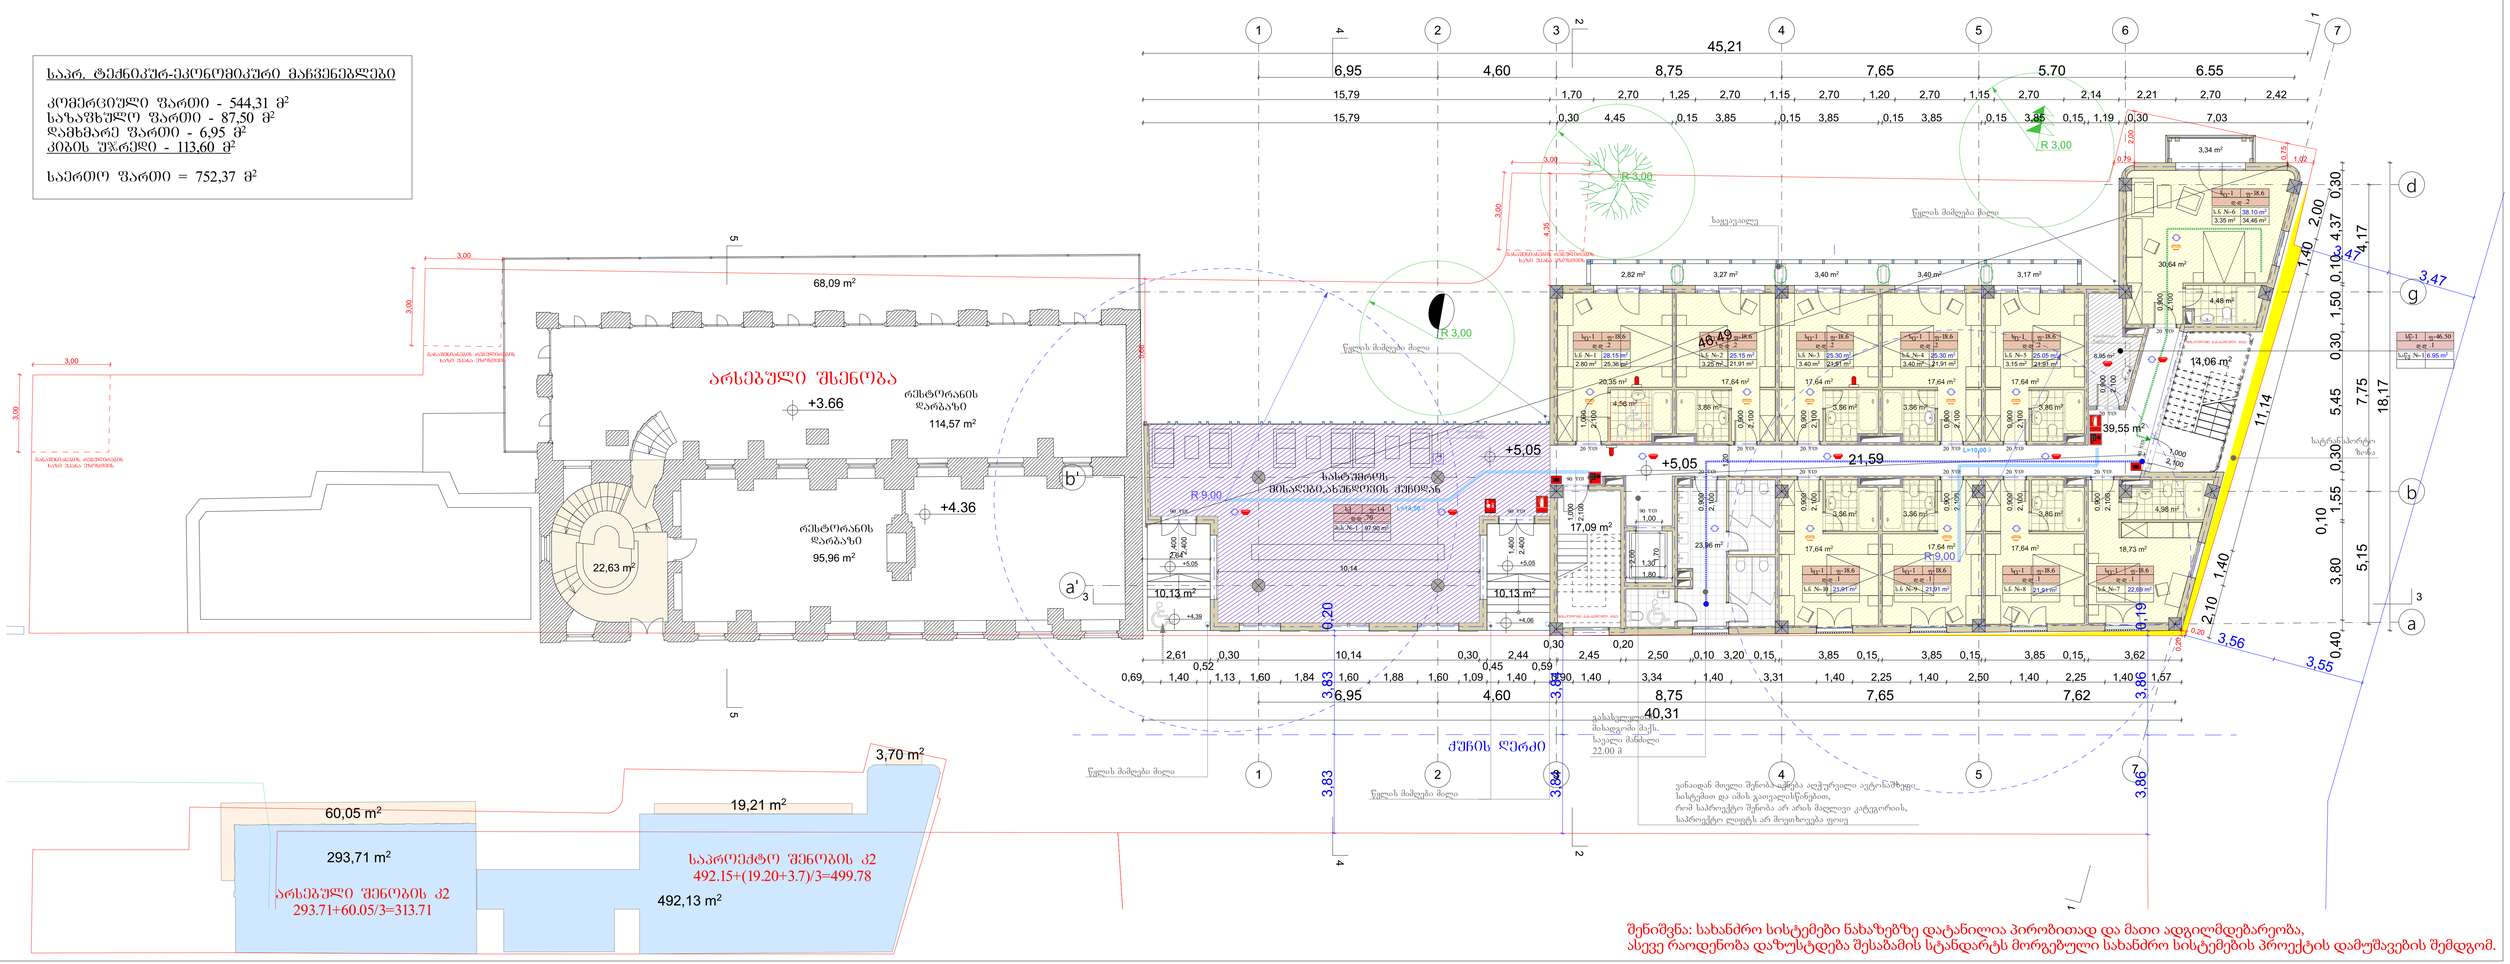

შენიშვნა: სახანძრო სისტემები ნახაზებზე დატანილია პირობითად და მათი ადგილმდებარეობა, ასევე რაოდენობა დაზუსტდება შესაბამის სტანდარტს მორგებული სახანძრო სისტემების პროექტის დამუშავების შემდგომ.

შავა მიქელაძის
არქიტექტურული კაბინეტი

პროექტი: "პურის სახლის" რეკონსტრუქციის პროექტი	მისამართი:ქობულეთი, გორგასლის ქუჩა №7	ნახაზი: ბეჭდა +5.05 ნიშნულზე - საპროექტო	
საავტორო ზედამხედველობა: შალვა მიქელაძე, შოთა ჯოჯუა		ფორმატი:	მასშტაბი: 1:100, 1:250	18.05.2020

puris+savl+ASATVIRTI 30.04.2020.pln; A.01.12 gegma +5.05 nishulze - saproekto; 100%; 18.05.2020 19:21

საპრ. ტექნიკურ-ეკონომიკური მაჩვენებლები

კომერციული ფართი - 309,34 მ²
სახაფხულო ფართი - 70,03 მ²
დამხმარე ფართი - 6,95 მ²
კიბის უჯრედი - 76,13 მ²

საერთო ფართი = 462,45 მ²

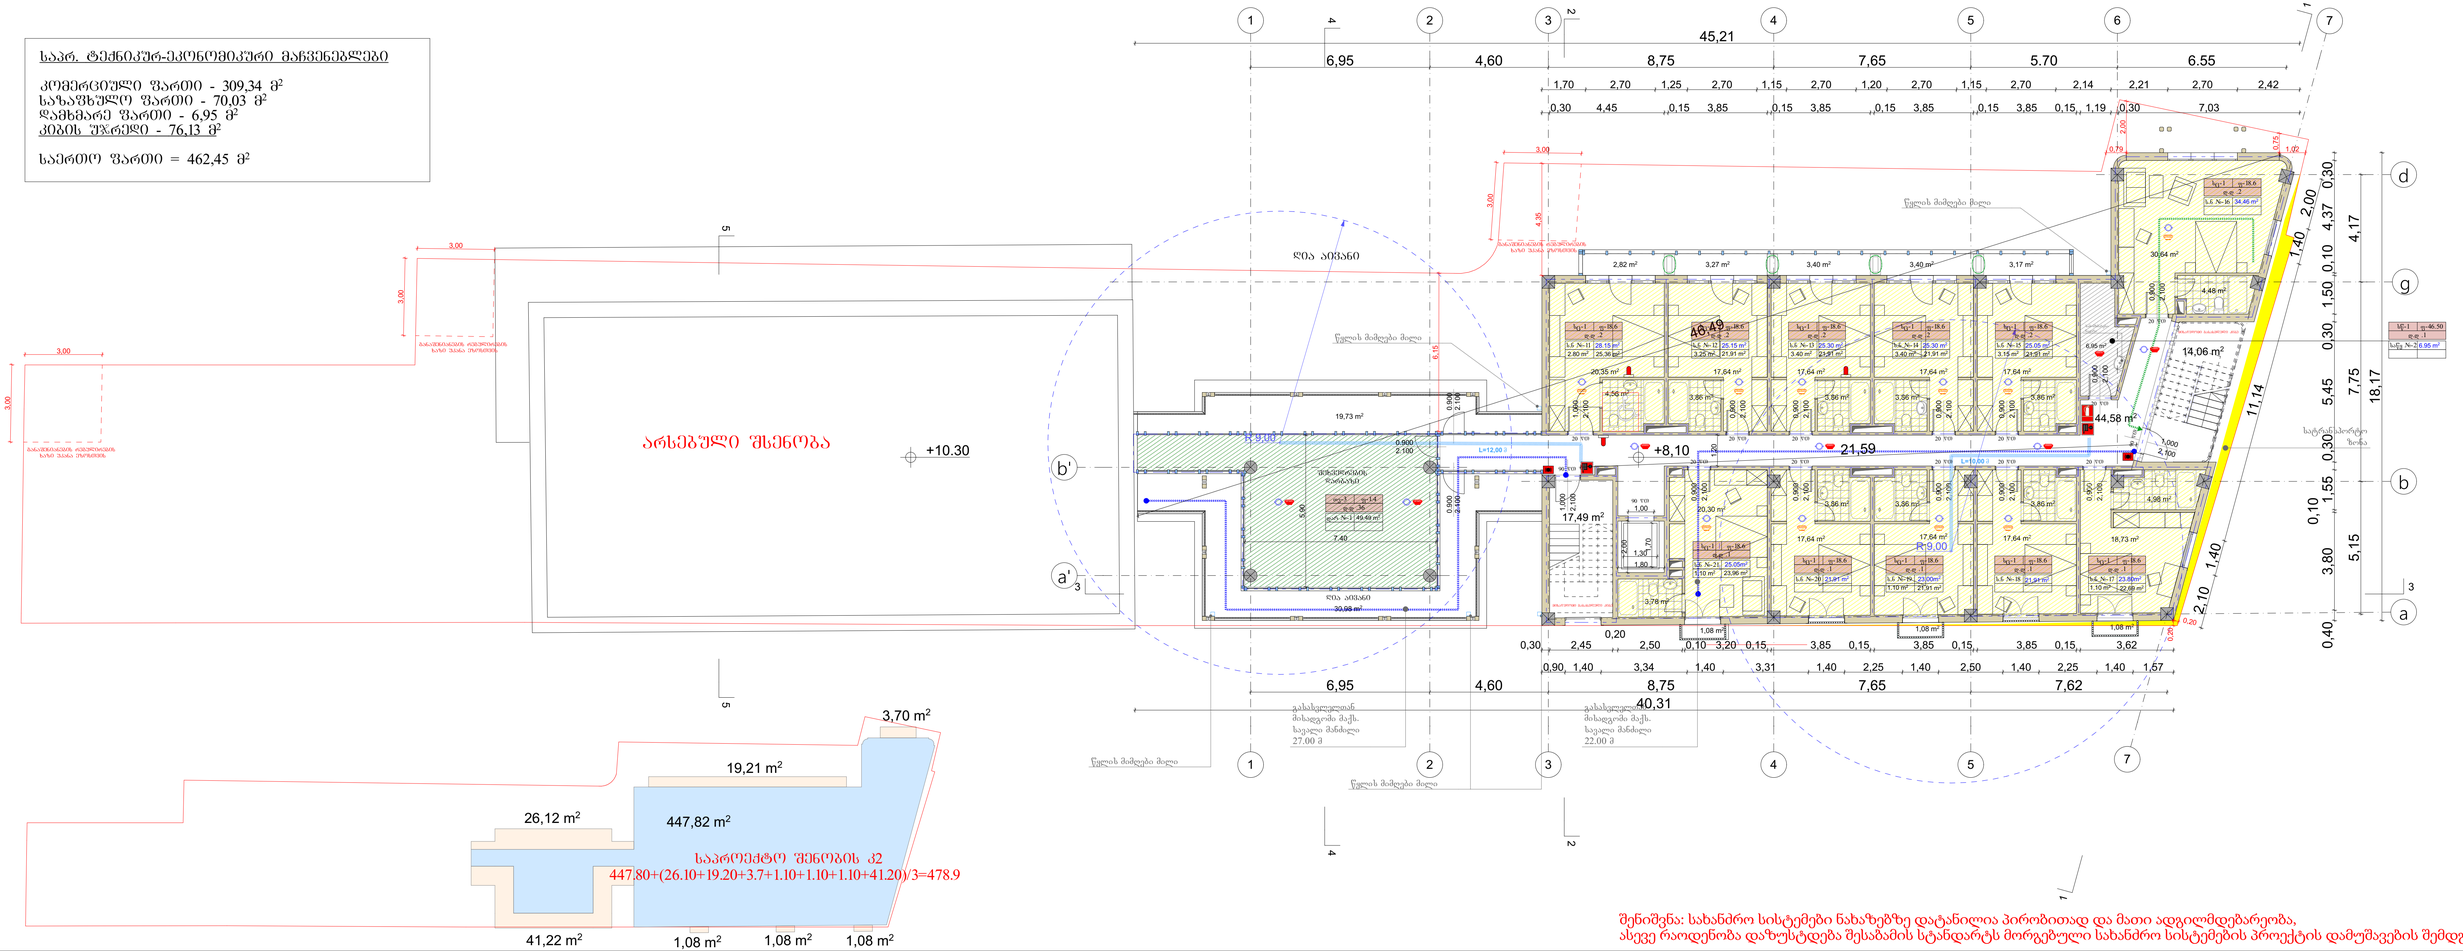

შენიშვნა: სახანძრო სისტემები ნახაზებზე დატანილია პირობითად და მათი ადგილმდებარეობა, ასევე რაოდენობა დაზუსტდება შესაბამის სტანდარტს მორგებული სახანძრო სისტემების პროექტის დამუშავების შემდგომ.

შავა მიქელაძის
არქიტექტურული კაბინეტი

პროექტი: "პურის სახლის" რეკონსტრუქციის პროექტი	მისამართი: ქ.ბათუმი, გორგასლის ქუჩა №7	ნახაზი: ბეტონი +8.10 ნიშნულზე - საპროექტო	
საავტორო უფლება: შალვა მიქელაძე, შოთა უოუა		ფორმატი:	მასშტაბი: 1:100, 1:250	18.05.2020

puris+savl+ASATVIRTI 30.04.2020.pln; A.01.13 gegma +8.10 nishulze - saproeqto; 100%; 18.05.2020 19:21

საპრ. ტექნიკურ-ეკონომიკური მაჩვენებლები

კომერციული ფართი - 156,14 მ²
სახაფხულო ფართი - 168,79 მ²
კიბის უჯრედი - 71,33 მ²

საერთო ფართი = 396,26 მ²

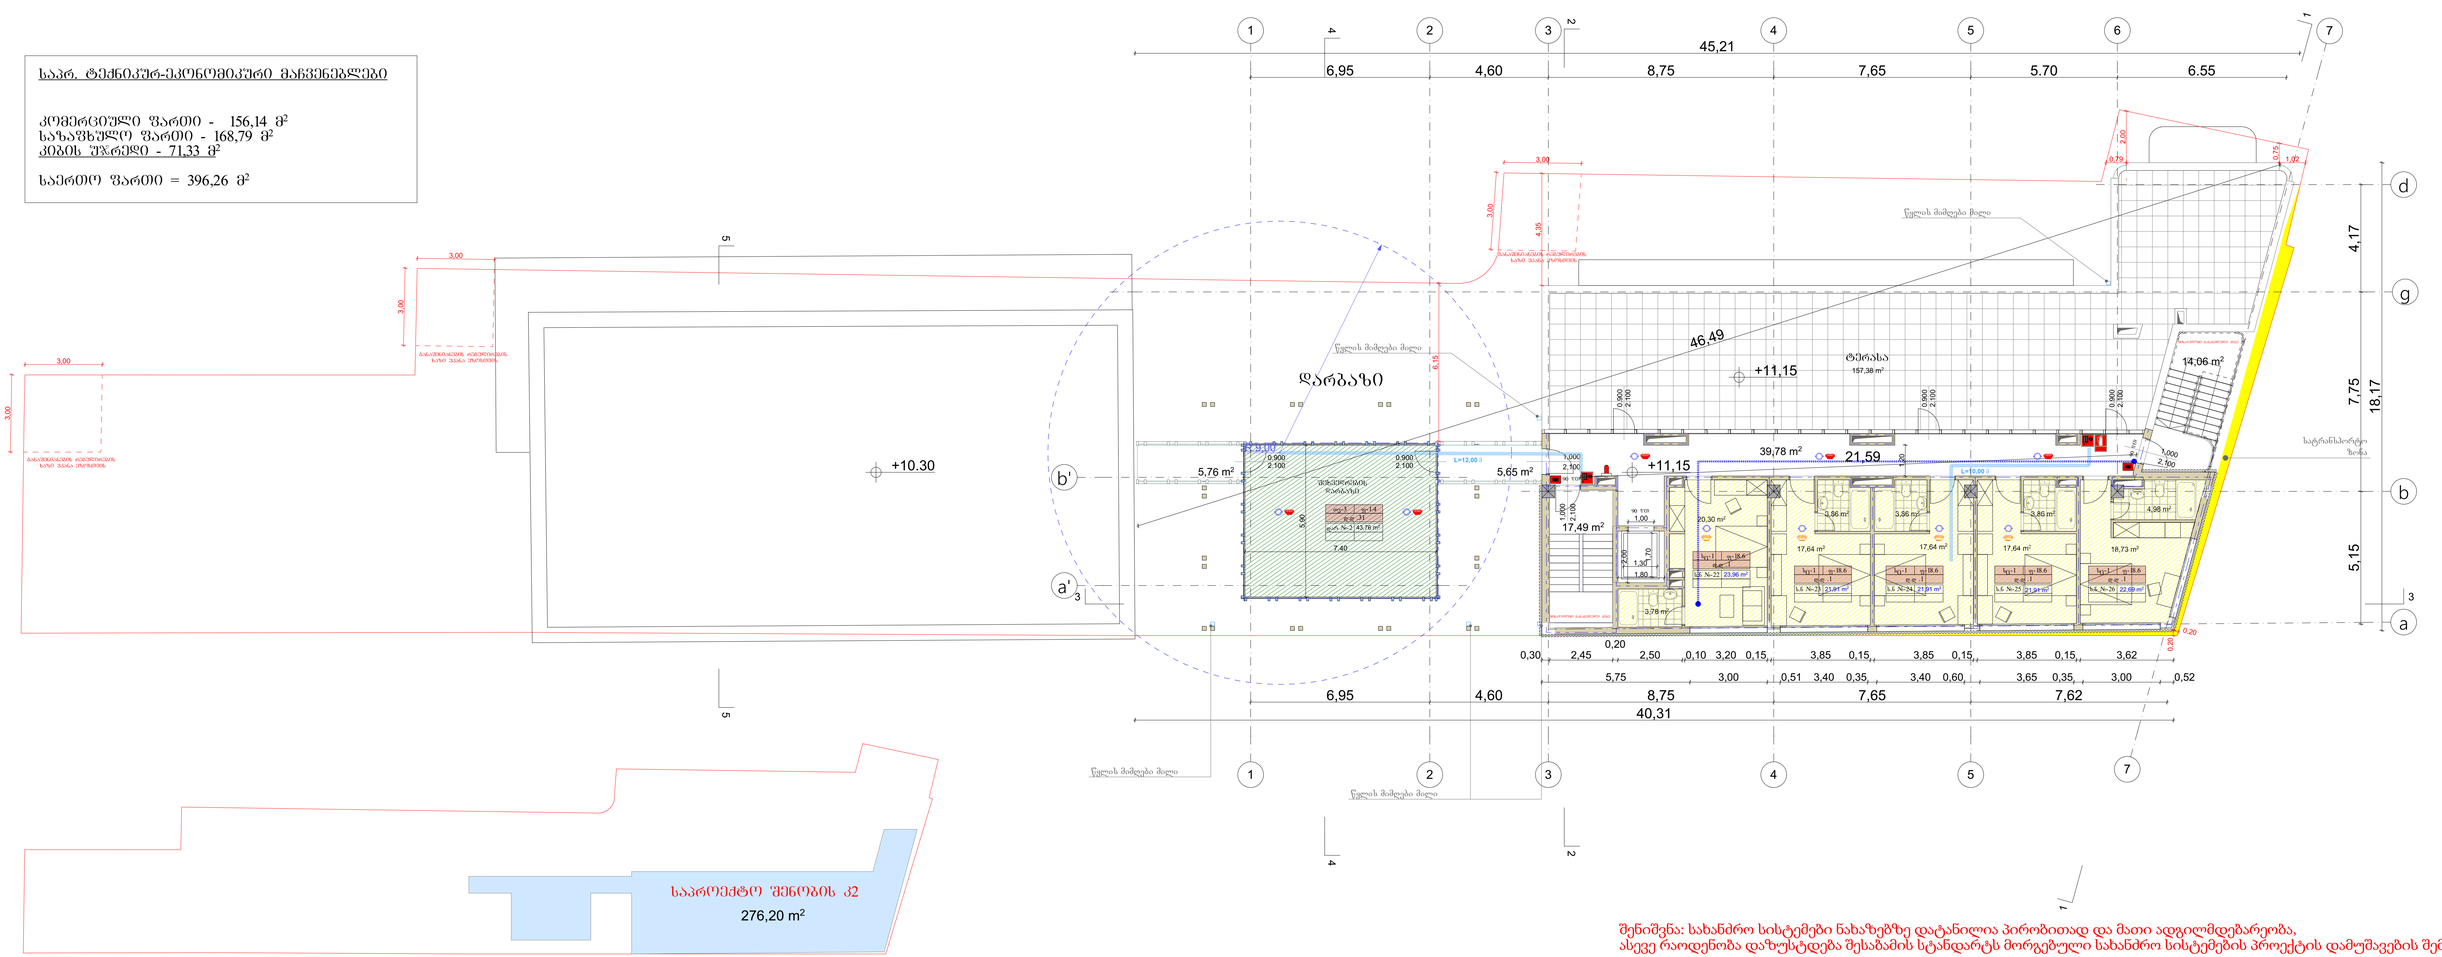

შენიშვნა: სახანძრო სისტემები ნახაზებზე დატანილია პირობითად და მათი ადგილმდებარეობა, ასევე რაოდენობა დაზუსტდება შესაბამის სტანდარტს მორგებული სახანძრო სისტემების პროექტის დამუშავების შემდგომ.

შავა მიქელაძის
არქიტექტურული კაბინეტი

პროექტი: "პურის სახლის" რეკონსტრუქციის პროექტი	მისამართი: ქ.ბათუმის, გორგასლის ქუჩა №7	ნახაზი: გეგმა +11.15 ნიშნულზე - საპროექტო	
საავტორო უფლება: შალვა მიქელაძე, შოთა ჯოჯუა	ფორმატი:	მასშტაბი: 1:100, 1:250	18.05.2020

puris+savl+ASATVIRTI 30.04.2020.pln; A.01.14.gegma +11.15 nišnulze - saproekto; 100%; 18.05.2020 19:21

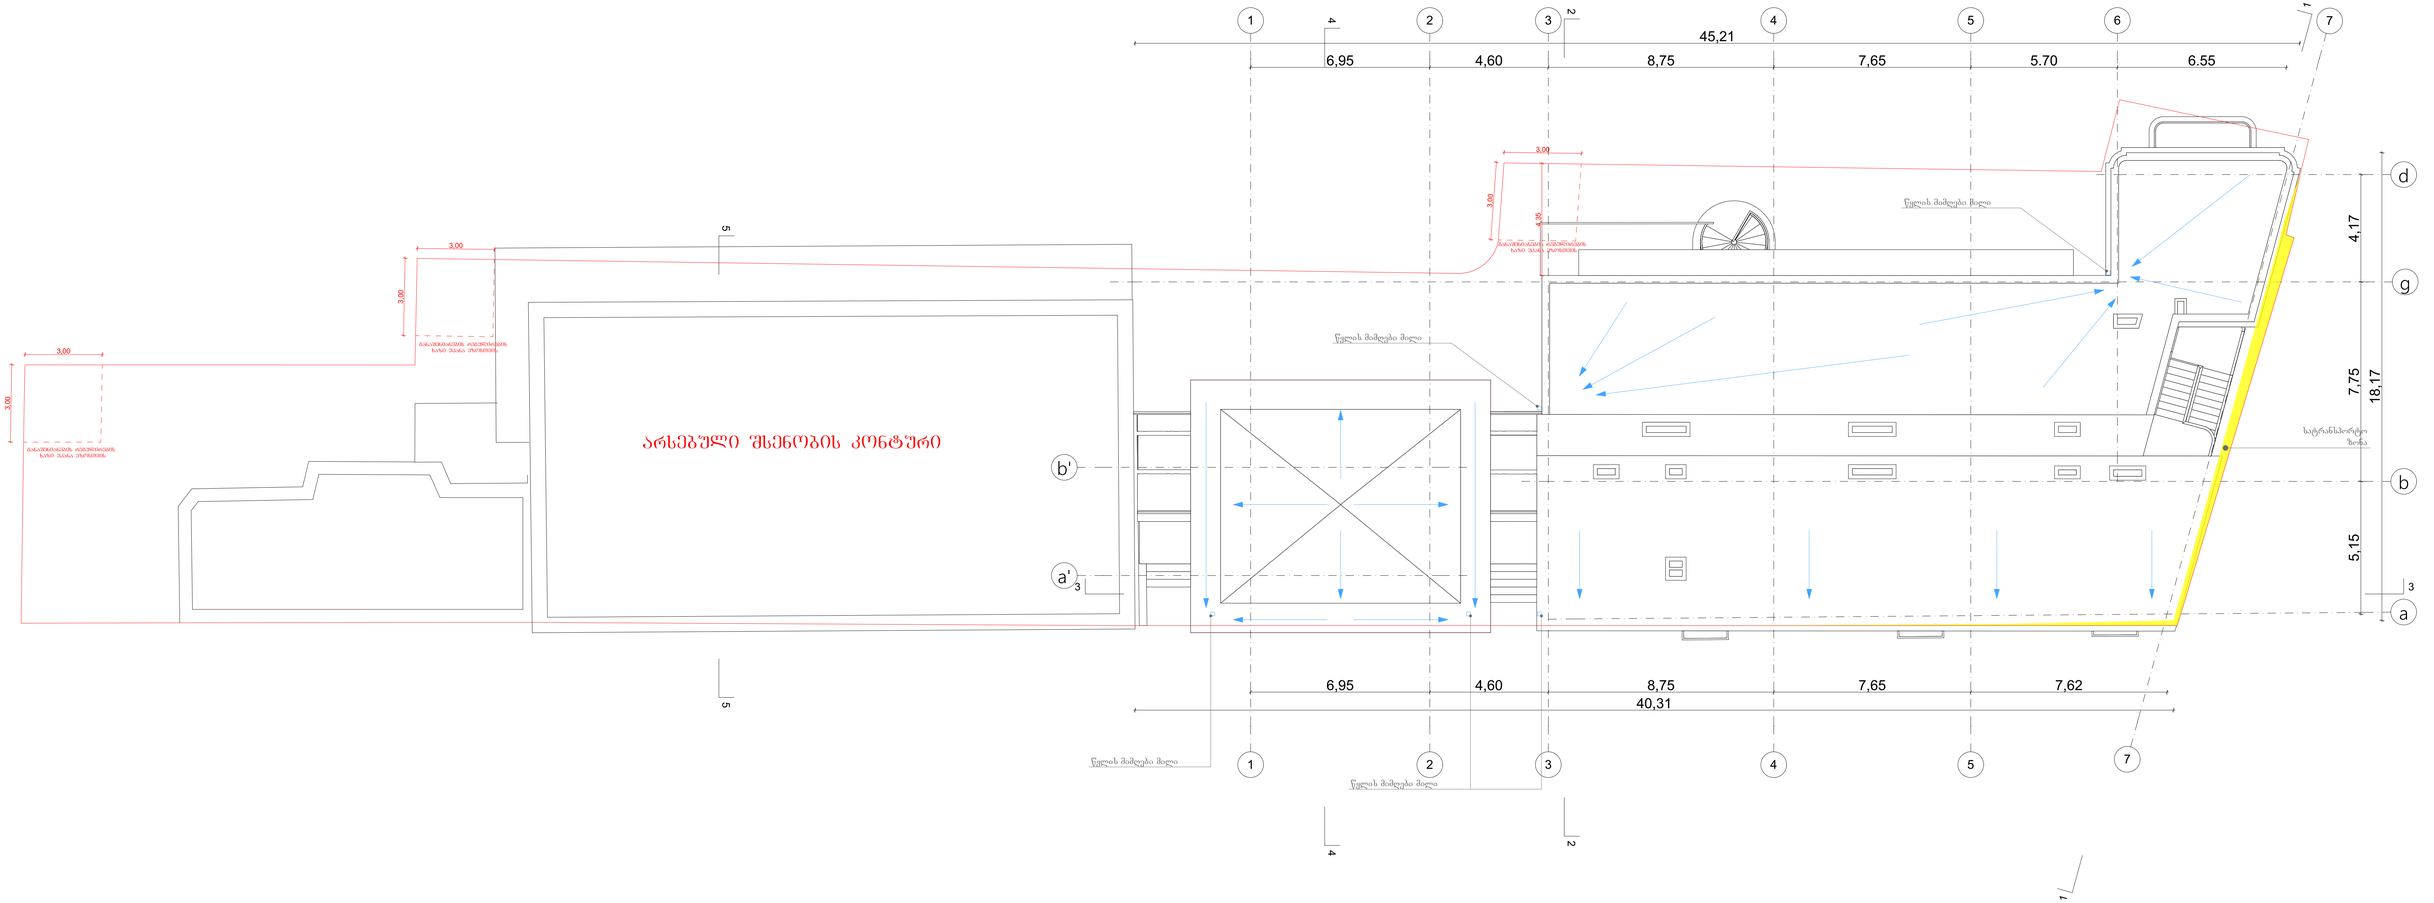

შენიშვნა: სახანძრო სისტემები ნახაზებზე დატანილია პირობითად და მათი ადგილმდებარეობა, ასევე რაოდენობა დაზუსტდება შესაბამის სტანდარტს მორგებული სახანძრო სისტემების პროექტის დამუშავების შემდგომ.

შავა მიქელაძის
არქიტექტურული კაბინეტი

პროექტი: "პურის სახლის" რეკონსტრუქციის პროექტი	მისამართი: ქობულეთი, გორგასლის ქუჩა №7	ნახაზი: გადახურვის გეგმა - საპროექტო	
საავტორო ზედამხედველობა: შალვა მიქელაძე, შოთა ჯოჯუა		ფორმატი:	მასშტაბი: 1:100	18.05.2020

puris+saxl+ASATVIRTI 30.04.2020.pln; A.01.15 gadaxuris gegma - saproeqto; 100%; 18.05.2020 19:21