საქართველო
ქ.თბილისის მერია
ს.ს.ი.პ. თბილისის არქიტექტურის სამსახური

სამსახურის უფროსი

სიტუაციური გეგმა

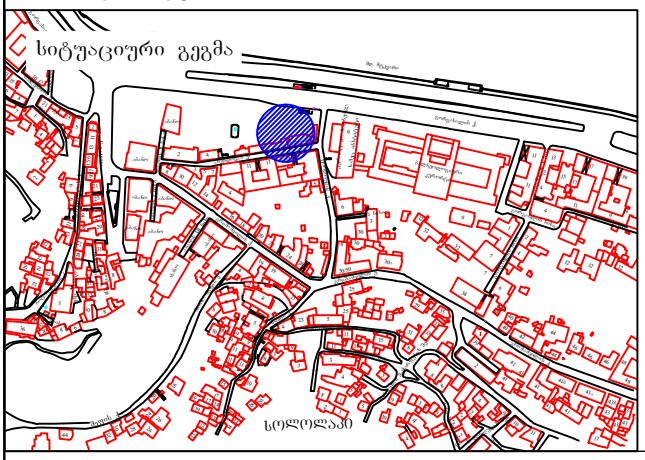

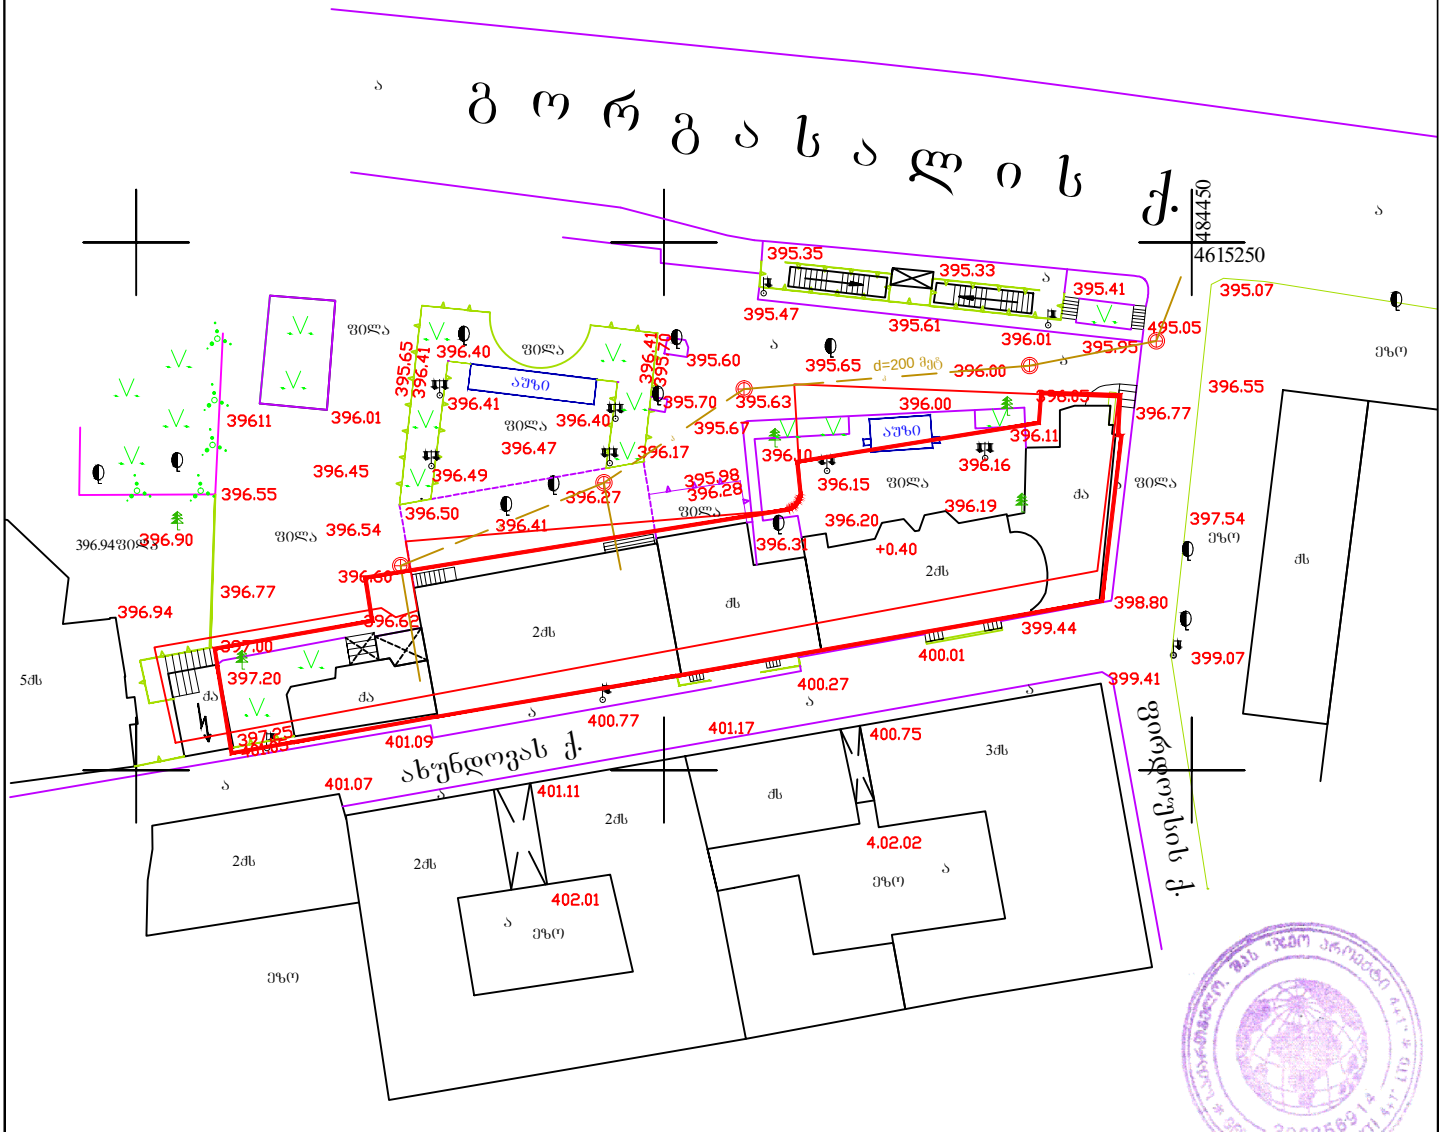

პირობითი აღნიშვნები

შენობა	ლამპიონი	წყალი	ღობე
მშენებარე	წყლის ჭა	კავშირგაბმულობა	ბორდიური
ფოთლოვანი ხე	კანალიზაციის ჭა	გაზი	კედელი
წიწვოვანი ხე	კაბელის ჭა	კანალიზაცია	ელკაბელი

შ.პ.ს. "ჯეოპროექტი 4+1"

დირექტორი		ფცერაძე
შესრულა		ნაკაშაშვილი
დახაზა		
1:500		15.01.2016

გ ო რ გ ა ს ა ლ ი ს ქ.

ახუნდოვას ქ.

გორგასლის ქ.

4615250

484450

ფილა 396.94 396.90 396.55 396.45 396.01 396.11 396.54 396.77 396.94 397.00 397.20 397.25 400.65 396.62 396.60 396.50 396.41 396.49 396.47 396.40 396.41 396.27 396.17 396.65 396.40 396.41 396.65 395.70 395.60 395.63 396.00 396.00 396.07 396.10 396.16 396.15 396.20 396.28 395.98 395.67 396.00 396.01 395.95 395.05 395.61 395.47 395.33 395.35 395.41 396.55 396.77 397.54 398.80 399.44 400.01 399.07 399.41 400.27 400.77 401.09 401.17 401.07 401.11 400.75 402.01 4.02.02 395.07 395.65 396.41 396.40 396.47 396.49 396.50 396.41 396.60 396.62 396.94 397.00 397.20 396.10 396.15 396.16 396.20 396.28 395.98 395.67 396.00 396.01 395.95 395.05 395.61 395.47 395.33 395.35 395.41 396.55 396.77 397.54 398.80 399.44 400.01 399.07 399.41 400.27 400.77 401.09 401.17 401.07 401.11 400.75 402.01 4.02.02

d=200 მეტ

აუზი

აუზი

არსებული შენობის კონტური

2ძს

ძს

2ძს

ძა

ძა

ძა

ძა

ძს

ეზო

ეზო

ეზო

გ ო რ გ ა ს ა ლ ი ს ქ.



შავა მიქელაძის არქიტექტურული კაბინეტი

პრექტი: "პურის სახლის" რეკონსტრუქციის პროექტი

მისამართი: ქ.თბილისი, გორგასლის ქუჩა №7

ნახაზი: გენგეგმა - საპროექტო

puris+saxl+ASATVIRTI 30.04.2020.pln; A.01.2 gengegma - saproeqto; 100%; 18.05.2020 19:03

საავტორო ჯგუფი: შალვა მიქელაძე, შოთა ჯოჯუა	ფორმატი: 3	მასშტაბი: 1:500	18.05.2020

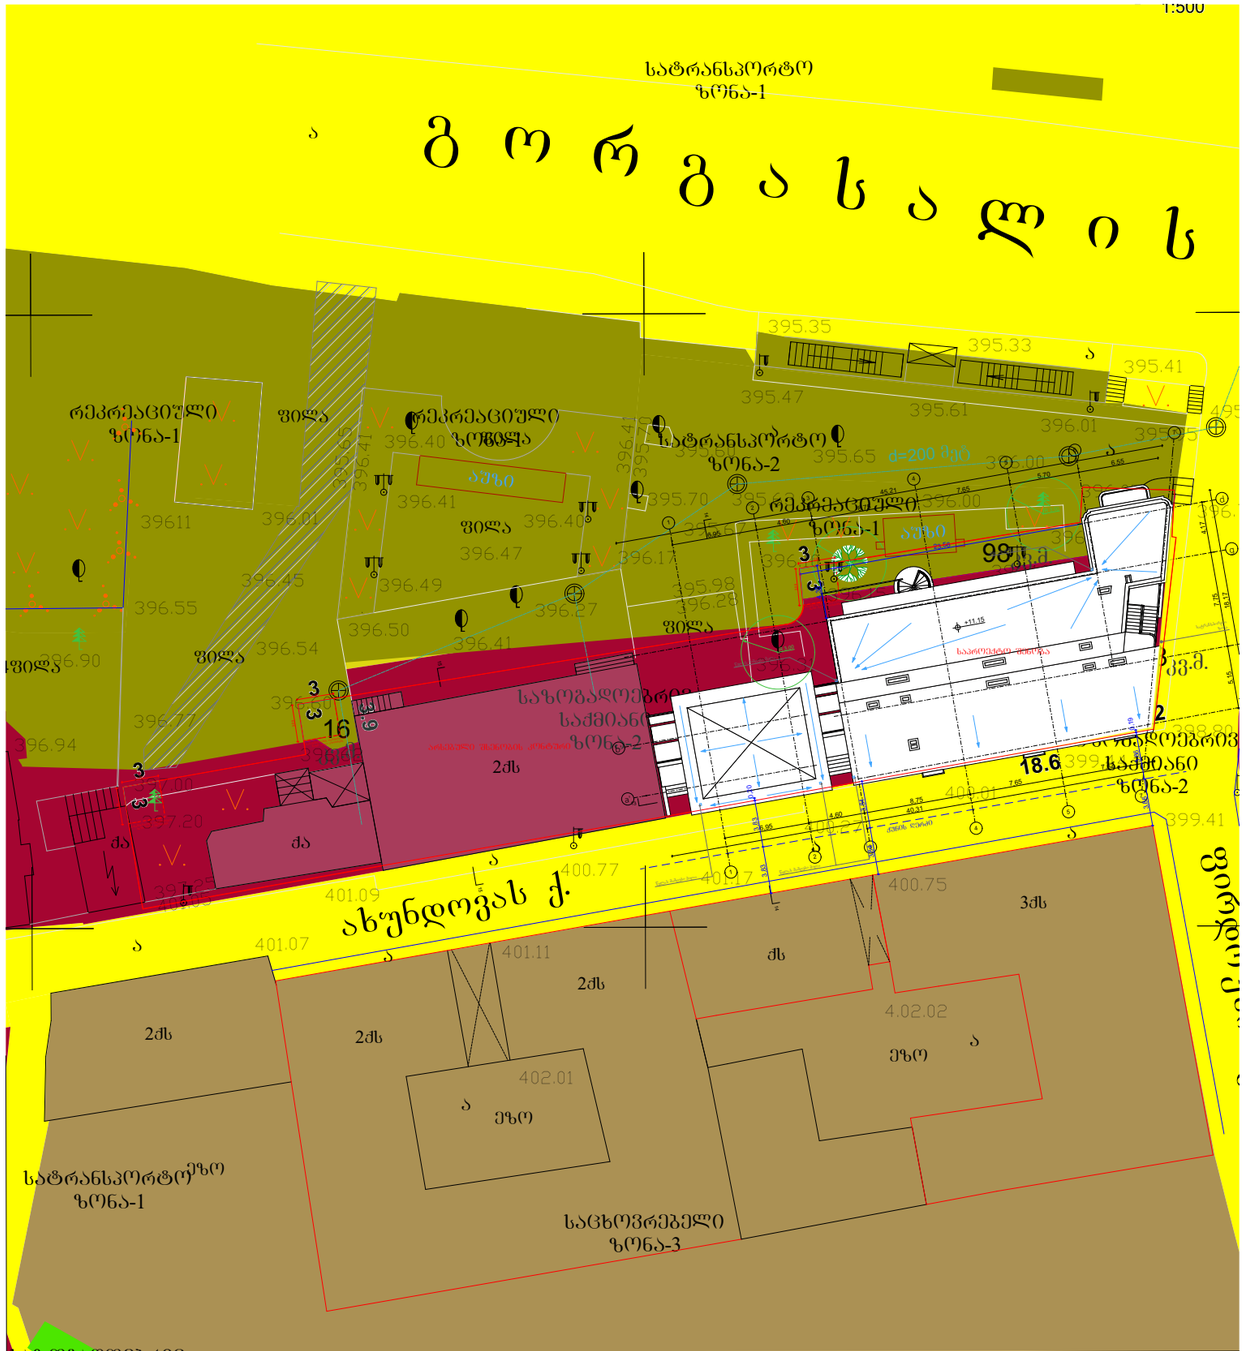

შავა მიქელაძის არქიტექტურული კაბინეტი	პროექტი: "პირის სახლის" რეკონსტრუქციის პროექტი მისამართი: ქ.თბილისი, გორგასლის ქუჩა №7 ნახაზი: გენგეგმა ფუნქციური ზონების ჩვენებით			
	საავტორო ჯგუფი: შალვა მიქელაძე, შოთა ჯოჯუა	ფორმატი: 3	მასშტაბი: 1:500	18.05.2020

puris+saxl+ASATVIRTI 30.04.2020.pln; A.01.3 gengegma funqciuri zonebis CvenebiT; 100%; 18.05.2020 19:03