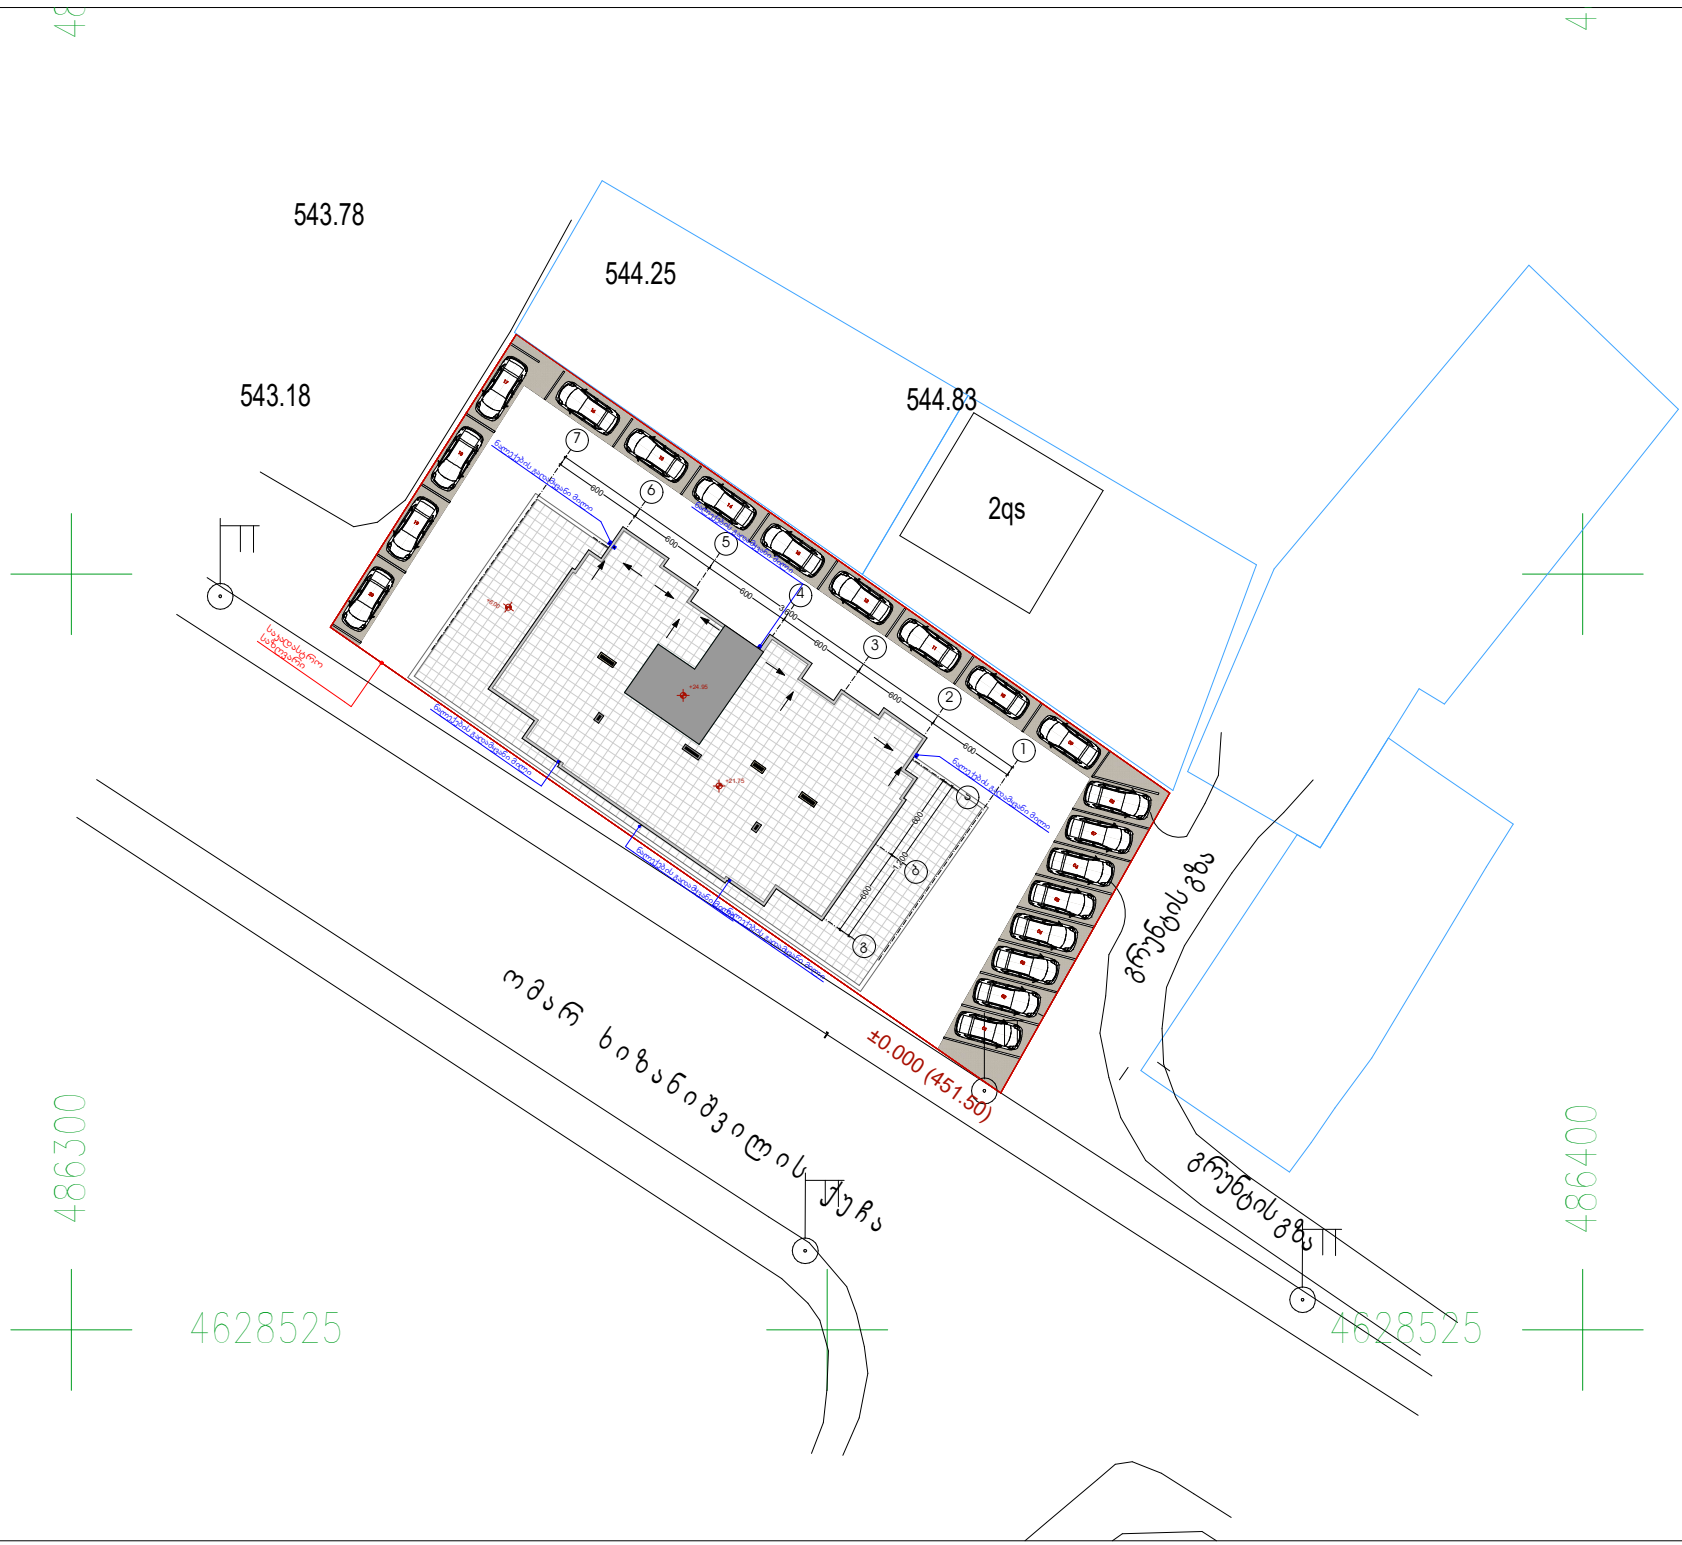


ექსპლიკაცია

ჰიდროგეოლოგიური აღნიშვნები

±0,00 - არქიტექტურული ნიშნული

- ჭრილის ხაზი

შენიშვნები

პროექტის სახელწოდება

მრავალბინიანი საცხოვრებელი სახლი

მისამართი	ქ.თბილისი, გლდანის VIII მ/რ 72.13.27.648
დამკვეთი	შპს "არგმკნი"

საპროექტო ორგანიზაცია

არქიტექტორი	ი.თოხაძე	
შეასრულა	ი.თოხაძე	

მასშტაბი	ნახაზის დასახელება	
1:500	გენ.გეგმა	
ფორმატი	ფურცლის №	ფურცლები
A4		

- თბილისი 2019 წ. -