PRODUCED BY AN AUTODESK EDUCATIONAL PRODUCT

ჭრილი 1-1

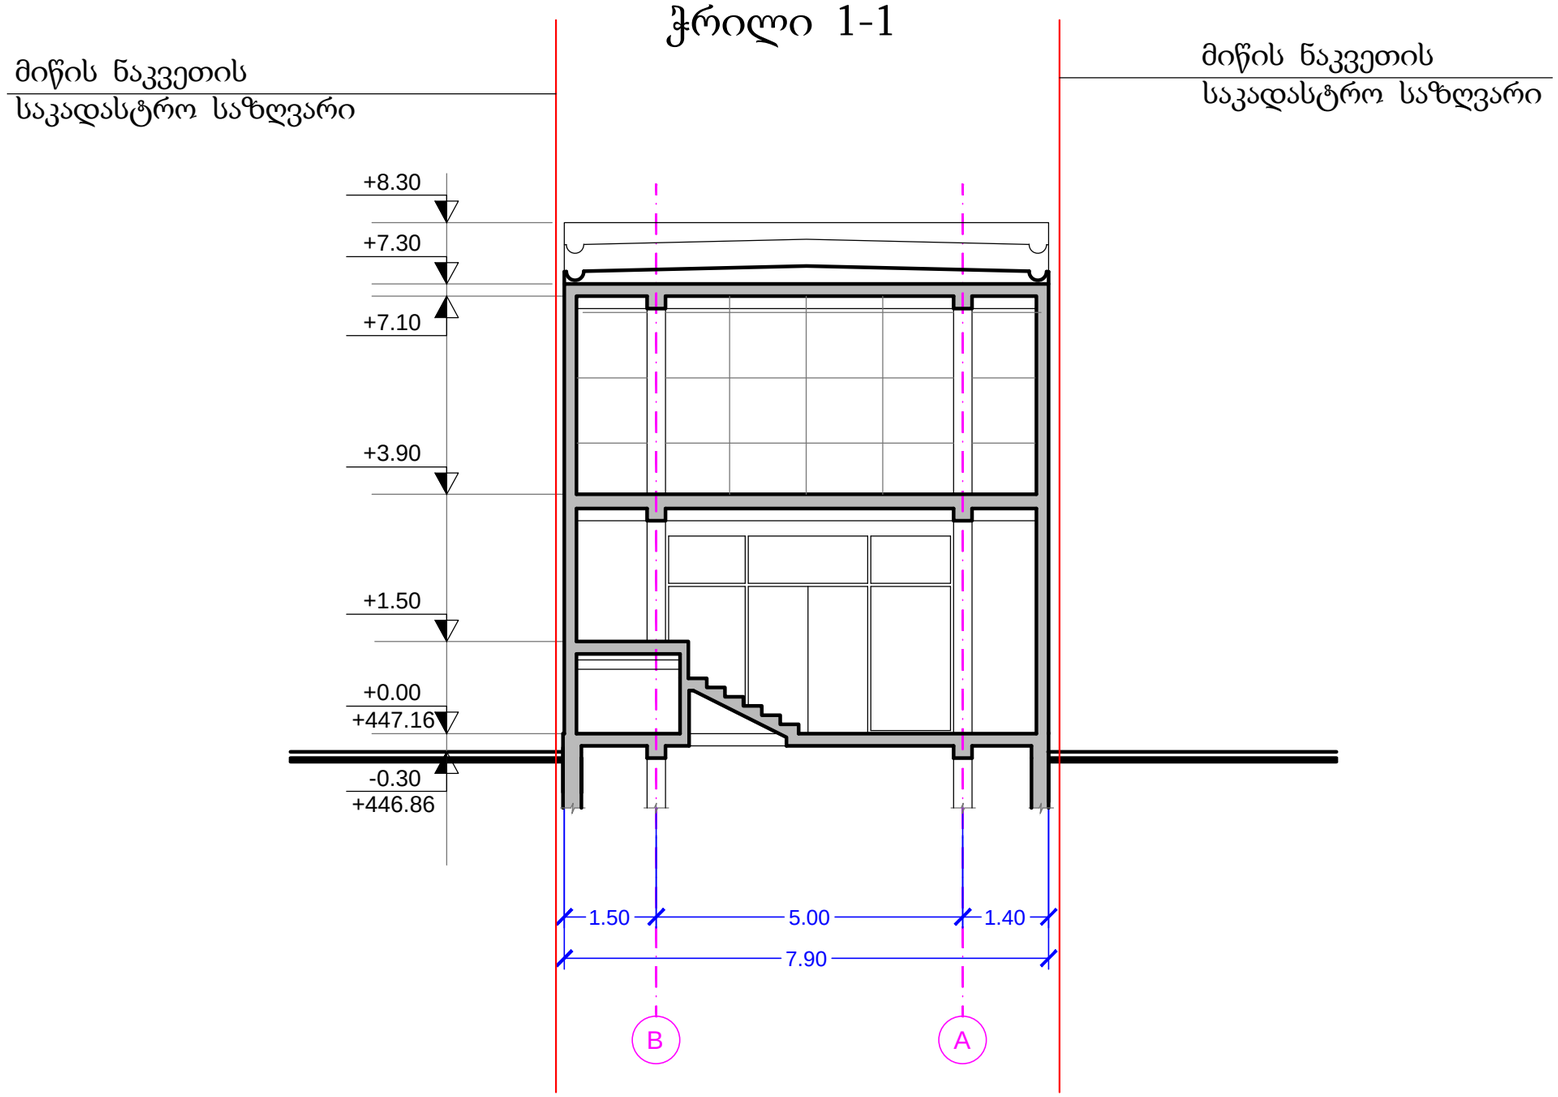

მიწის ნაკვეთის
საკადასტრო საზღვარი

MT STUDIO საქართველო, ქ. თბილისი, ე. შარტავას ქ. №14ა. ს/კ 400046197 mt.studio@bk.ru		პროექტის დასახელება: სავაჭრო ცენტრი
დირექტორი:	თ. ხვედელიძე	ობიექტის მისამართი: ქ. თბილისი, ჯავახეთის ქ. N 14
მთ. არქიტექტორი:		ნახაზის სახელწოდება: ჭრილი 1-1 — მასშტაბი: 1:50
პრ. ავტორი:	ე. ლიპირიდი	
დამკვეთი:	შპს "ინვესტ-4"	პროექტის სტადია: — ფურცელი: A06 — ფურცლები: ფ - 13 — თარიღი: 07/02/2013 წ.

PRODUCED BY AN AUTODESK EDUCATIONAL PRODUCT
PRODUCED BY AN AUTODESK EDUCATIONAL PRODUCT
PRODUCED BY AN AUTODESK EDUCATIONAL PRODUCT

PRODUCED BY AN AUTODESK EDUCATIONAL PRODUCT

ჭრილი 2-2

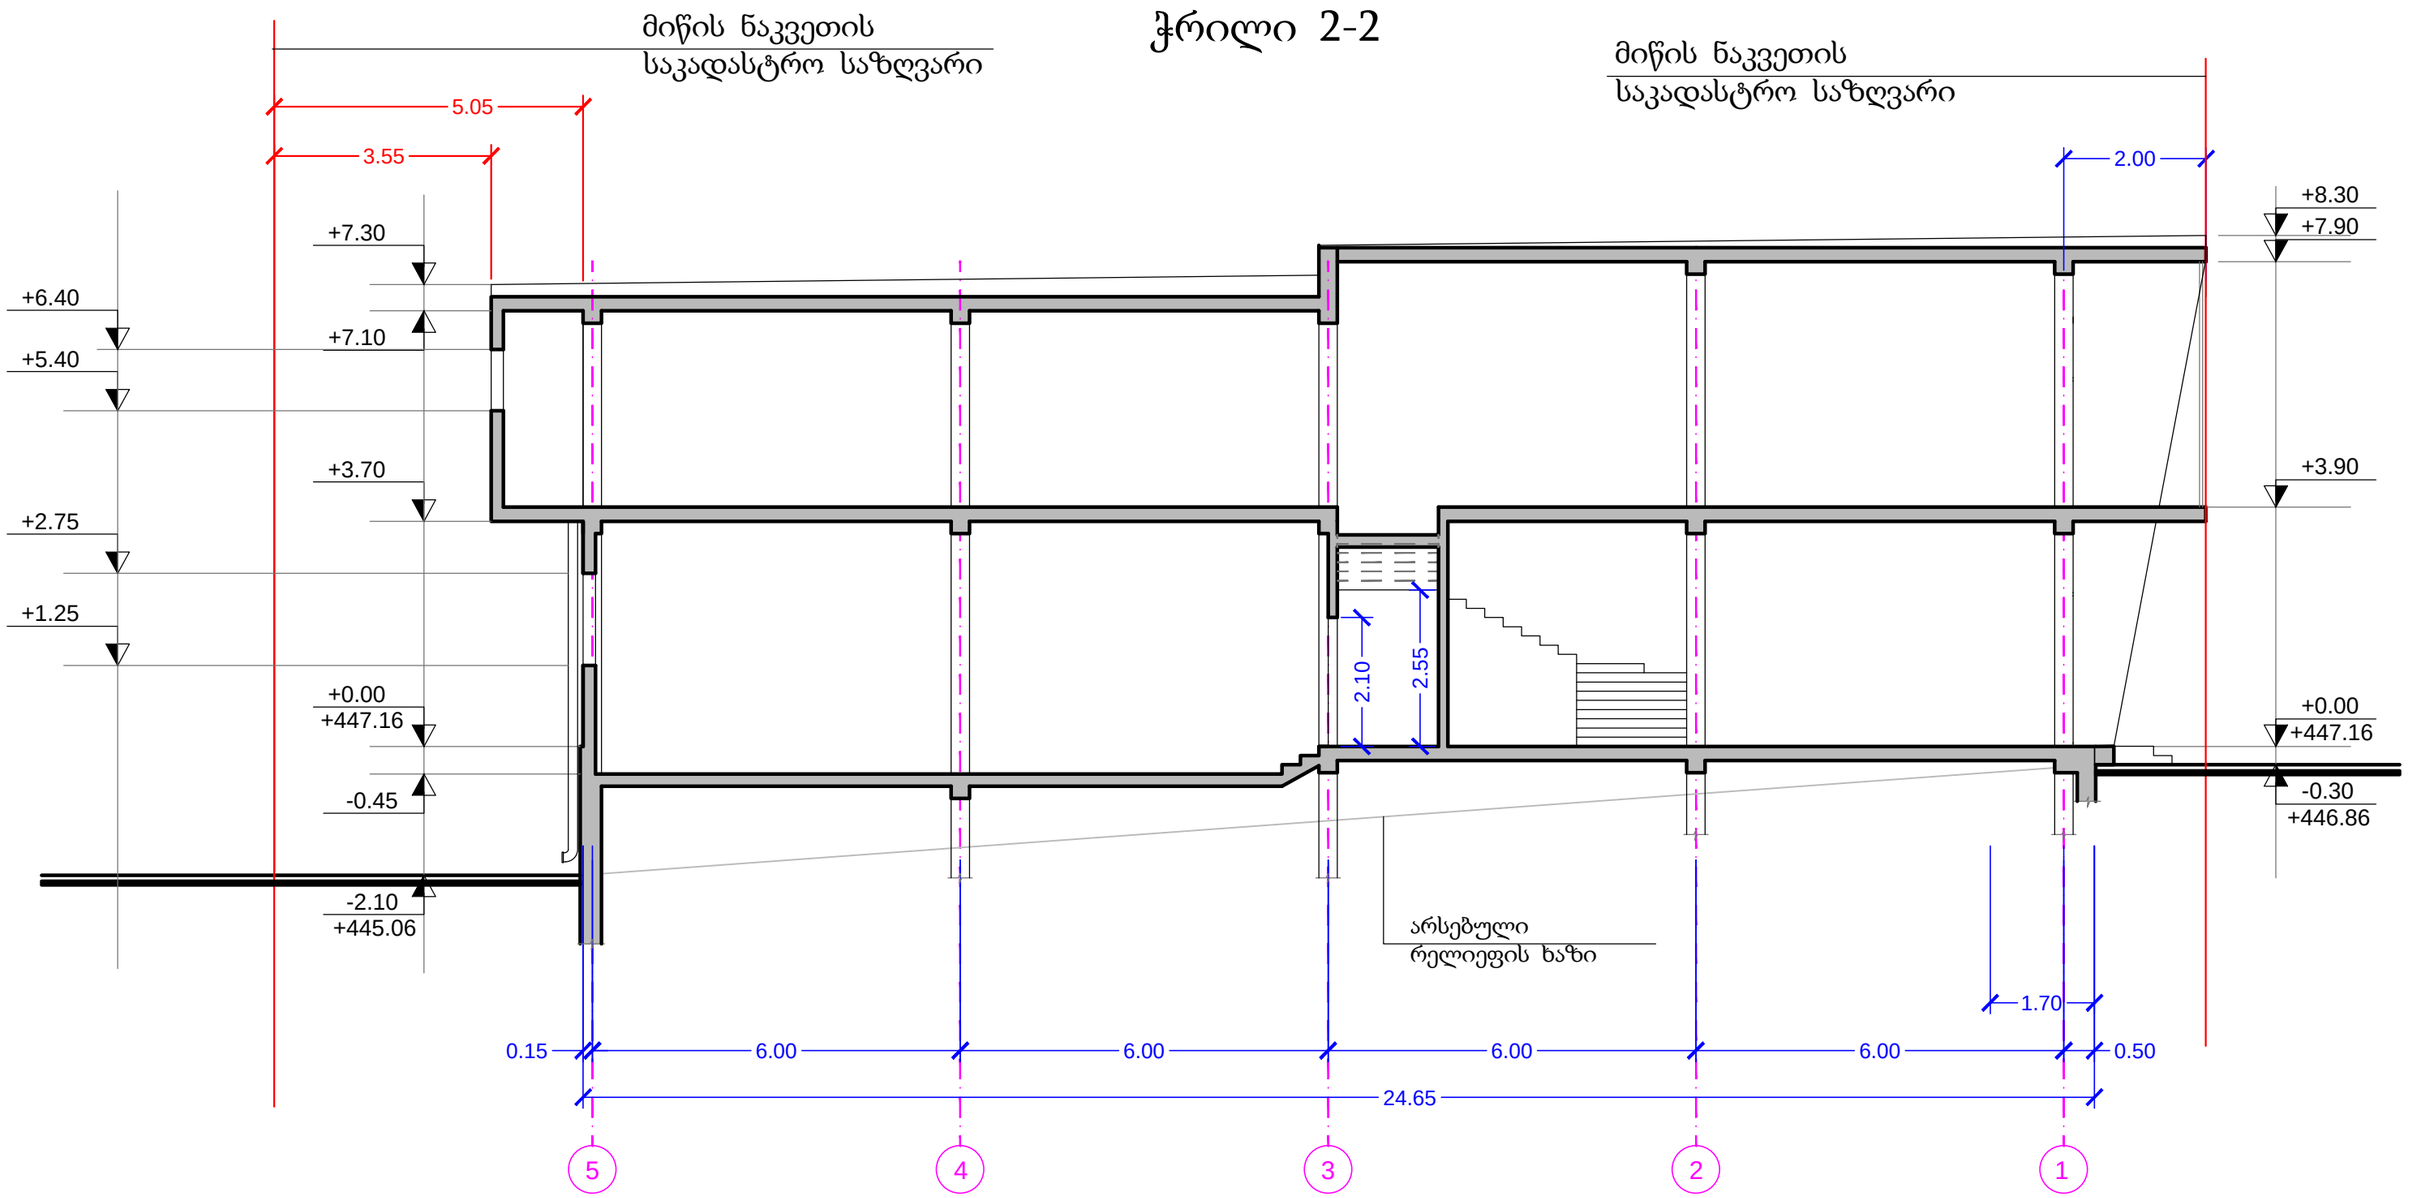

მიწის ნაკვეთის საკადასტრო საზღვარი

MT STUDIO საქართველო, ქ. თბილისი, ე. შარტავას ქ. №14ა. ს/კ 400046197 mt.studio@bk.ru	
დირექტორი:	თ. ხვედელიძე
მთ. არქიტექტორი:	
პრ. ავტორი:	ე. ლიპირიდი
დამკვეთი:	შპს "ინვესტ-4"

პროექტის დასახელება: სავაჭრო ცენტრი			
ობიექტის მისამართი: ქ. თბილისი, ჯავახეთის ქ. N 14			
ნახაზის სახელწოდება: ჭრილი 2-2			მასშტაბი: 1:50
პროექტის სტადია	ფურცელი A07	ფურცლები ფ - 13	თარიღი: 07/02/2013 წ.

PRODUCED BY AN AUTODESK EDUCATIONAL PRODUCT