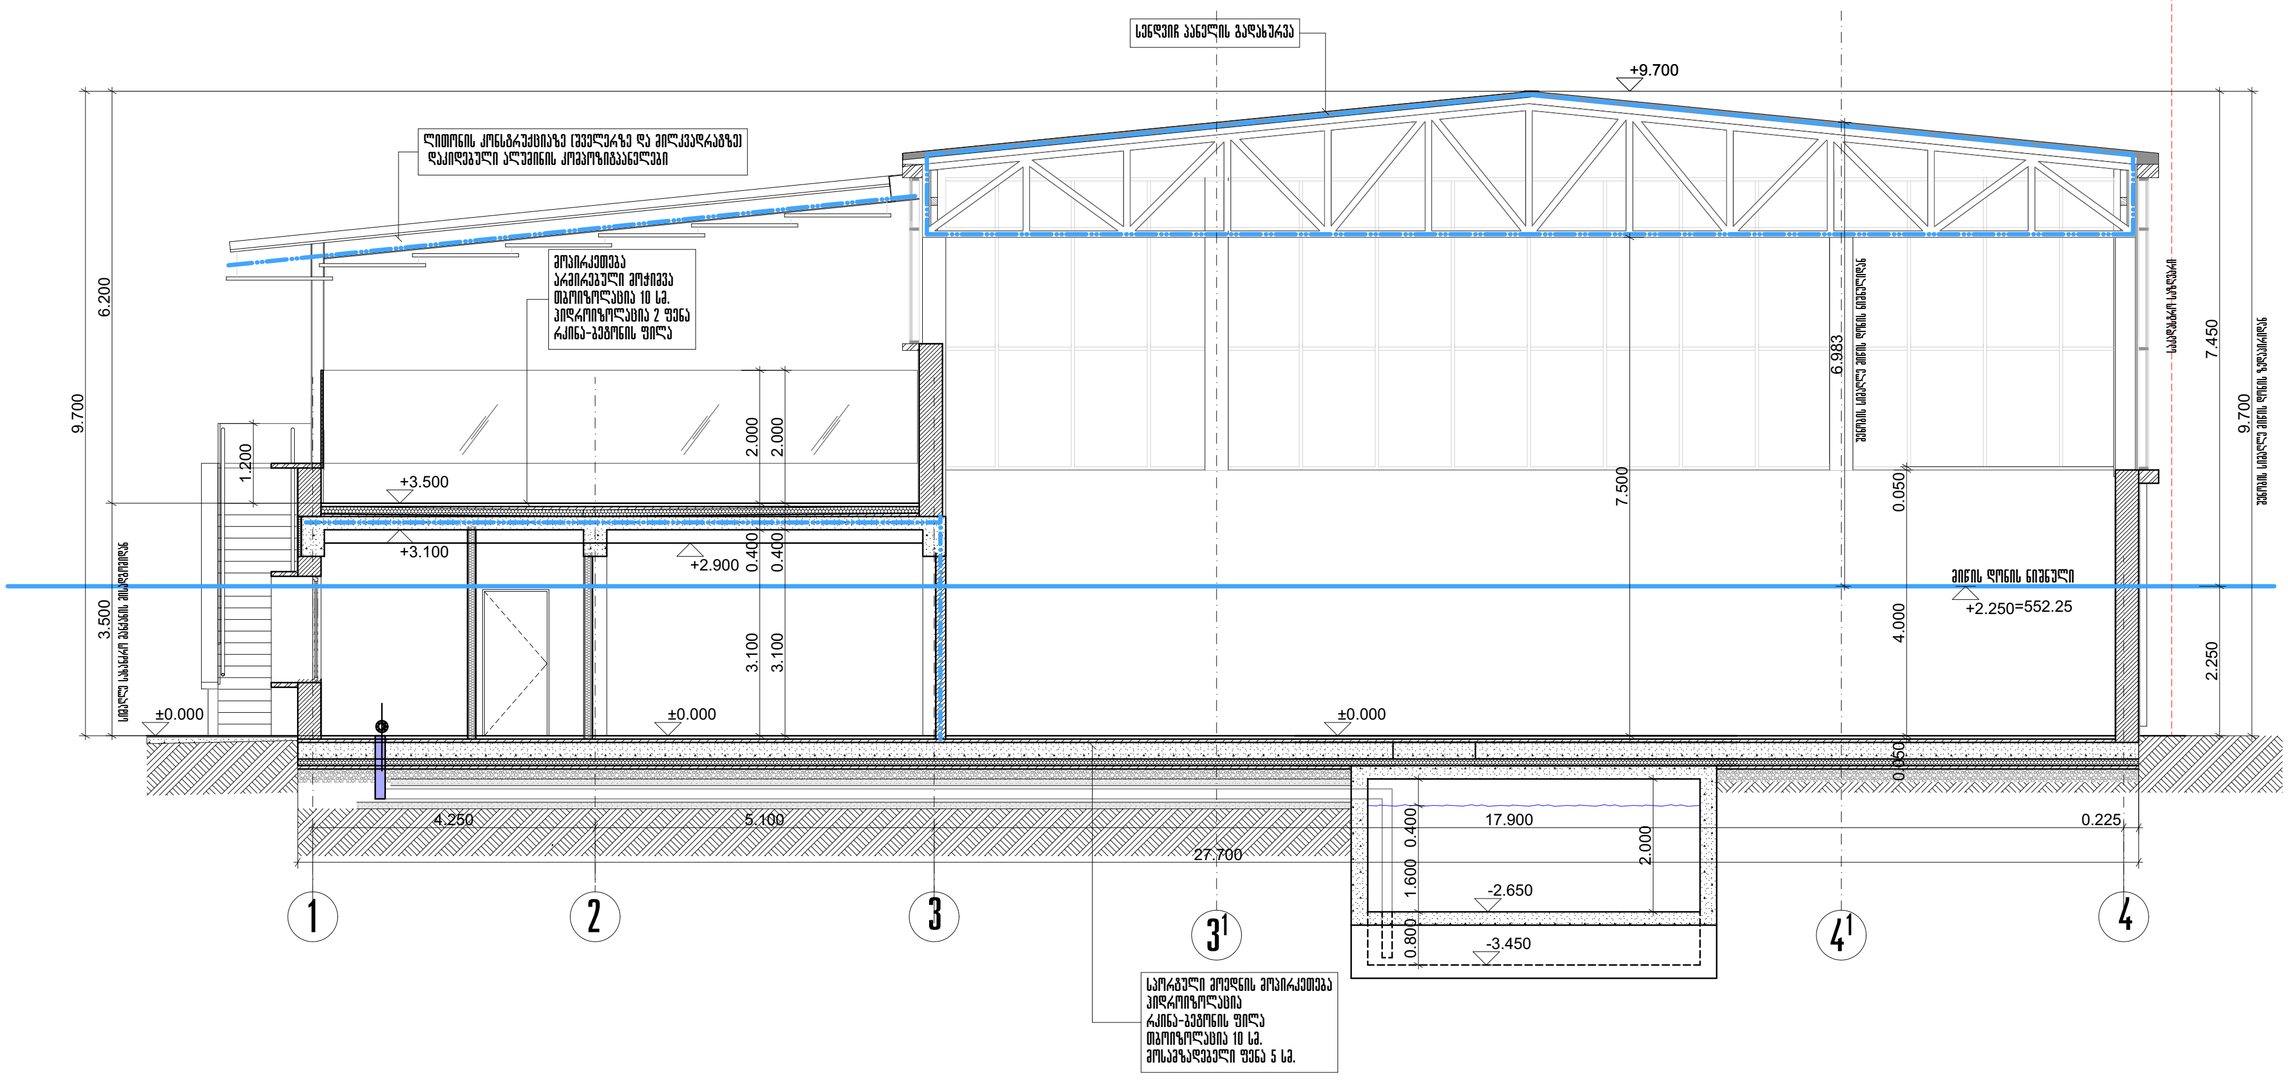


Deutsche Internationale Schule Tbilissi

Vereinigung zur Gründung und Förderung der Deutschen Internationalen Schule Tbiliss

NIEKISCH **GANIEKISCH Ltd**

German Architecture & Design

თანამდებობა	სახელი	ხელმოწერა
დირექტორი	ანდრე ნიკიშ	
მთ. არქიტექტორი	ანდრე ნიკიშ	
არქიტექტორი	გ.ლოგვინიძე	

სტადია: არქიტექტურული ნაწილი

მასშტაბი	ნახაზის ნომერი	თარიღი
1:100	ა-08	04-02-2020

ნახაზის დასახელება

ჭრილი 1-1

di-sport-a-08-rev01-200520-section 1-1


ობიექტის დასახელება

თბილისის გერმანული საერთაშორისო სკოლის სპორტული დარბაზი

ობიექტის მისამართი

ობიექტის მისამართი :ქ.თბილისი, წყნეთის გზატკეცილი, ნაკვეთი 07056 , საკ. № : 01.14.06.007.067

წინამდებარე ნახაზი წარმოადგენს შპს. ჯი-ეი ნიკიშ-ის ინტელექტუალურ საკუთრებას. ამ ნახაზზე ვიზოვებთ ყოველგვარ უფლებებს. ჩვენი თანხმობის გარეშე დაუშვებელია ნახაზის გამრავლება ან მისი მესამე პირზე გადაცემა.

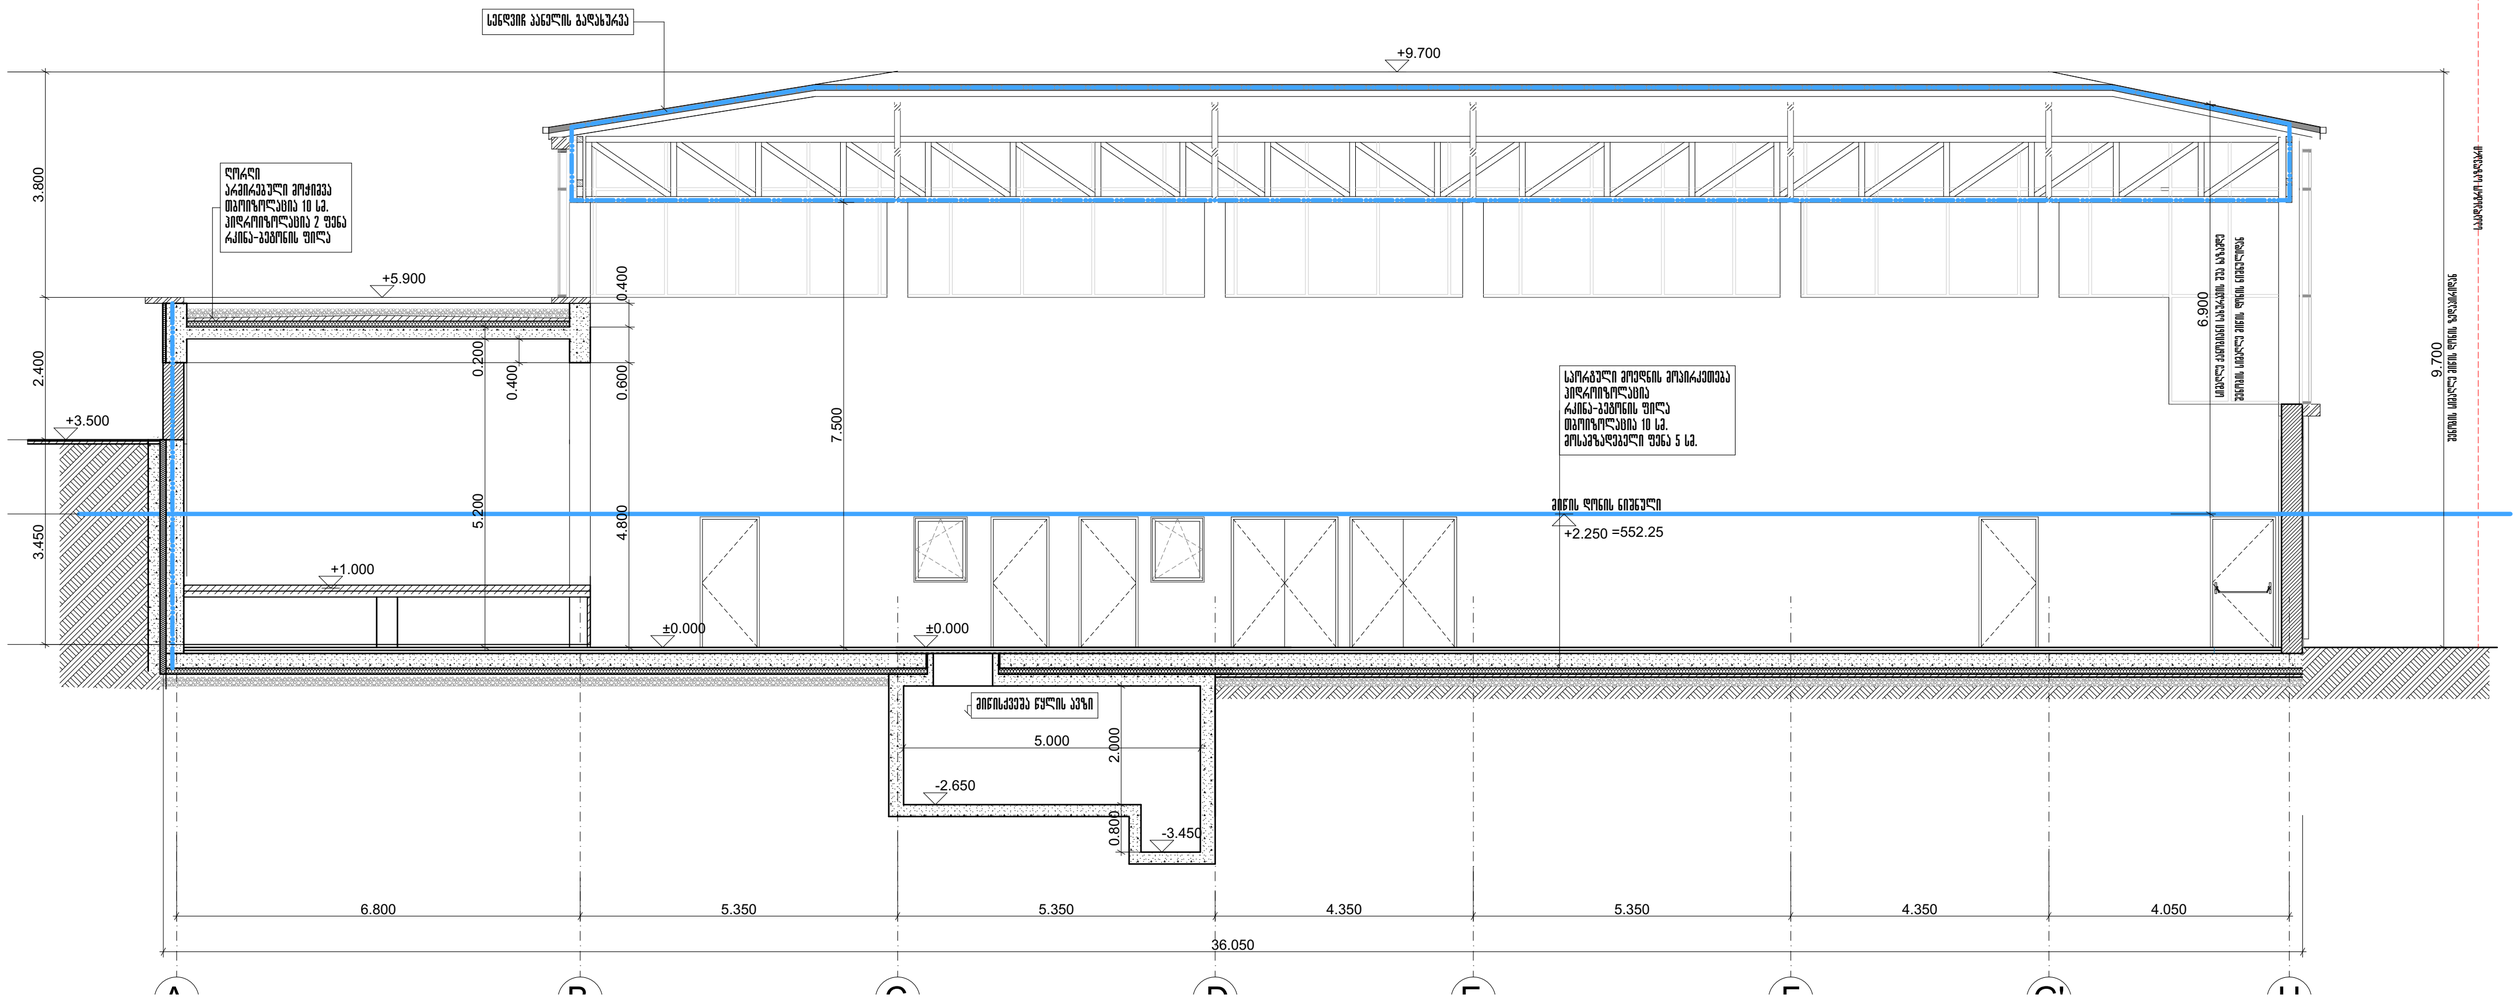

Deutsche Internationale Schule Tbilissi Vereinigung zur Gründung und Förderung der Deutschen Internationalen Schule Tbiliss	GANIEKISCH Ltd German Architecture & Design	თანამდებობა	სახელი	ხელმოწერა	სტადია: არქიტექტურული ნაწილი
		დირექტორი	ანდრე ნიკიშ		
		მთ. არქიტექტორი	ანდრე ნიკიშ		მასშტაბი: 1:100 / ნახაზის ნომერი: ა-09 / თარიღი: 04-02-2020
ობიექტის დასახელება თბილისის გერმანული საერთაშორისო სკოლის სპორტული დარბაზი	წინამდებარე ნახაზი წარმოადგენს შპს. ჯი-ეი ნიკიშ-ის ინტელექტუალურ საკუთრებას. ამ ნახაზზე ვიზოვებთ ყოველგვარ უფლებებს. ჩვენი თანხმობის გარეშე დაუშვებელია ნახაზის გამრავლება ან მისი მესამე პირზე გადაცემა.	არქიტექტორი	გ.ლობჟანიძე		ნახაზის დასახელება: ჭრილი 2-2
ობიექტის მისამართი ობიექტის მისამართი :ქ.თბილისი, წყნეთის გზაბჭეცილი, ნაკვეთი 07056 , საკ. № : 01.14.06.007.067					di-sport-a-09-rev01-200520-section 2-2