საქართველოს შინაგან საქმეთა
სამინისტროს სახელმწიფო საქვეუწყებო
დაწესებულება – საგანგებო
სიტუაციების მართვის სამსახური

MINISTRY OF INTERNAL AFFAIRS OF
GEORGIA SUBORDINATED STATE
ENTITY – EMERGENCY
MANAGEMENT SERVICE

MIA 5 19 02556444

26/09/2019

სსიპ ქ. თბილისის მუნიციპალიტეტის არქიტექტურის სამსახურის
III-IV კლასის შენობა-ნაგებობების სანებართვო განყოფილების
პირველადი სტრუქტურული ერთეულის ხელმძღვანელს
(განყოფილების უფროსი)
ქალბატონ **თეონა ახალაშვილს**

ქალბატონო თეონა,

თქვენი 2019 წლის 24 სექტემბრის N60-01192673545 წერილით განმეორებით წარმოდგენილ სამშენებლო დოკუმენტაციის განხილვის შედეგით დადგინდა, რომ ქალაქ თბილისში, წყნეთის გზატკეცილი N63-ში არსებულ მიწის ნაკვეთზე (ს/კ 01.14.06.007.067) სპორტული დარბაზის (საღონისძიებო) შენობის კორექტირებული არქიტექტურული პროექტი და ხანძარსაწინააღმდეგო დაცვის სისტემების პროექტების სახანძრო უსაფრთხოების მარეგულირებელ ნორმებთან, ტექნიკურ რეგლამენტებთან ან/და სტანდარტებთან შესაბამისობა.

წარმოდგენილი სამშენებლო დოკუმენტაციის განხილვის შედეგებით დადგინდა, რომ ასაშენებელი სპორტული დარბაზის (საღონისძიებო) შენობის კორექტირებული არქიტექტურული პროექტი, რომელშიც საგანგებო სიტუაციების მართვის სამსახურის **2019 წლის 7 აგვისტოს N MIA 51902081054** წერილის შესაბამისად შეტანილი იქნა ცვლილება-დამატებები, შეესაბამება სამშენებლო ნორმების და წესების, ტექნიკური რეგულირების სხვა დოკუმენტებით დადგენილი სახანძრო უსაფრთხოების მოთხოვნებს.

პატივისცემით,

სახელმწიფო საქვეუწყებო დაწესებულება-საგანგებო
სიტუაციების მართვის სამსახური /
ზედამხედველობის დეპარტამენტი
დეპარტამენტის უფროსი
ვარშანიძე როინ

საქართველო, 0114, თბილისი, ვ. გორგასლის ქ. №83ა
ტელ: (+995 032) 2 41 44 79
ელ. ფოსტა: cepgeorgia@mia.gov.ge

№83a, V. Gorgasali str. Tbilisi, 0114, Georgia
Tel: (+995 032 2 41 44 79
E-mail: cepgeorgia@mia.gov.ge

საქართველოს შინაგან საქმეთა სამინისტრო
საპატრულო პოლიციის დეპარტამენტი

MINISTRY OF INTERNAL AFFAIRS OF GEORGIA
PATROL POLICE DEPARTMENT

MIA 1 19 02842839

25/10/2019

მოქ. პ. ხეჩუმაშვილს
ქ. თბილისი დიდი დიღომი მეფე მირიანის ქ. N 103 ბ. 12;
თქვენს 2019 წლის 24 ოქტომბრის განცხადებაზე

ასლი: საპატრულო პოლიციის დეპარტამენტის
ქ. თბილისის მთავარი სამმართველოს

საპატრულო პოლიციის დეპარტამენტში განხილულ იქნა თქვენი განცხადება, რომელიც ეხება ქ. თბილისი წყნეთის გზატკეცილი N63 ს/კ 01.14.06.007.067-ის მიმდებარედ შესასვლელ–გამოსასვლელი გზის მოწყობას, სამშენებლო დამცავი ღობის განთავსებას და არსებული საგზაო/სატრანსპორტო ინფრასტრუქტურის, ნაკადების მიმართულების საგზაო მოძრაობის ორგანიზაციის სქემების შეთანხმებას.

ვითვალისწინებთ რა, ქ. თბილისის მერიის ტრანსპორტის საქალაქო სამსახურის თანხმობას, საპატრულო პოლიციის დეპარტამენტი ითანხმებს წარმოდგენილ დროებითი და მუდმივი მოძრაობის ორგანიზაციის სქემებს და არ არის წინააღმდეგი განახორციელოთ ზემოაღნიშნული სამუშაოები შემდეგი პირობების დაცვით:

- ქვეითად მოსიარულეთა უსაფრთხოების მიზნით დამცავი ღობის ფარგლებში მოეწყოს (თანხმობის გაცემიდან ექვსი თვის განმავლობაში) ქუჩის სავალი ნაწილის მხრიდან ქვეითად მოსიარულეთა ბილიკი, ღობე გზის სავალი ნაწილის მხრიდან გადაიხუროს და ღამის საათებში განათდეს;
- სამშენებლო დამცავი ღობე შეიღებოს შავ-თეთრი ან წითელ-თეთრი ზოლებით;
- სამშენებლო ობიექტზე მისასვლელი გზა აღიჭურვოს მოძრაობის რეგულირების ტექნიკური საშუალებებით წარმოდგენილი სქემის შესაბამისად;
- დაცული იქნას გზის სავალი ნაწილის სისაუფთავე, არ დაუშვათ სამშენებლო მასალისა და ტექნიკის გზის სავალ ნაწილზე განთავსება;
- სამუშაოების დასრულებისთანავე ფეხით მოსიარულეთა ბილიკი მოყვანილ იქნას პირვანდელ მდგომარეობაში, დროებითი მოძრაობის რეგულირების ტექნიკურ საშუალებებს გაუკეთდეს დემონტაჟი და გზის მიერთების ადგილები აღიჭურვოს მოძრაობის რეგულირების ტექნიკური საშუალებებით შეთანხმებული საგზაო მოძრაობის ორგანიზაციის სქემების შესაბამისად;

- სამუშაოების დაწყების და დამთავრების შესახებ წინასწარ ეცნობოს საპატრულო პოლიციის დეპარტამენტის სამორიგეო ნაწილს (ტელ: 241-85-04; 241-85-05);

მეორე ადრესატს: გთხოვთ, უზრუნველყოთ კონტროლის დაწესება წერილში მითითებულ პირობების შესრულებაზე და მოძრაობის რეგულირების ტექნიკური საშუალებების განთავსების მდგომარეობაზე. შეუსრულებლობის შემთხვევაში გაატარეთ ზომები საქართველოს ადმინისტრაციულ სამართალდარღვევათა კოდექსის 134 მუხლით გათვალისწინებული მოთხოვნების შესაბამისად.

დანართი: 12 ფურცლად.

საპატრულო პოლიციის დეპარტამენტი /
საორგანიზაციო სამმართველო / საგზაო მოძრაობის
ზედამხედველობის განყოფილება
განყოფილების უფროსი
ბარბაქაძე დავით

"მ ე თ ა ნ ხ მ ა ბ უ ლ ი ა"

ქ. თბილისის მუნიციპალიტეტის მერიის ტრანსპორტის სამსახურის უფროსი

მ. მუმლაძე

23.10 2019

"მ ე თ ა ნ ხ მ ე ბ უ ლ ი ა"


ქ. თბილისის საპატრულო პოლიციის მთავარი სამმართველოს უფროსის მოადგილე

---------2019

საპატრულო პოლიციის დეპარტამენტი POLICE DEPARTMENT OF MIA OF GEORGIA

პირობითი ნიშნები.

- მიმდინარე 4 ადამიანი
- საქვეითო ნაკადის მოძრაობის მიმართულება
- სატრანსპორტო ნაკადის მოძრაობის მიმართულება
- სამშენებლო ტექნიკა
- ციმციმა ცალი სასიგნალე ლენტი

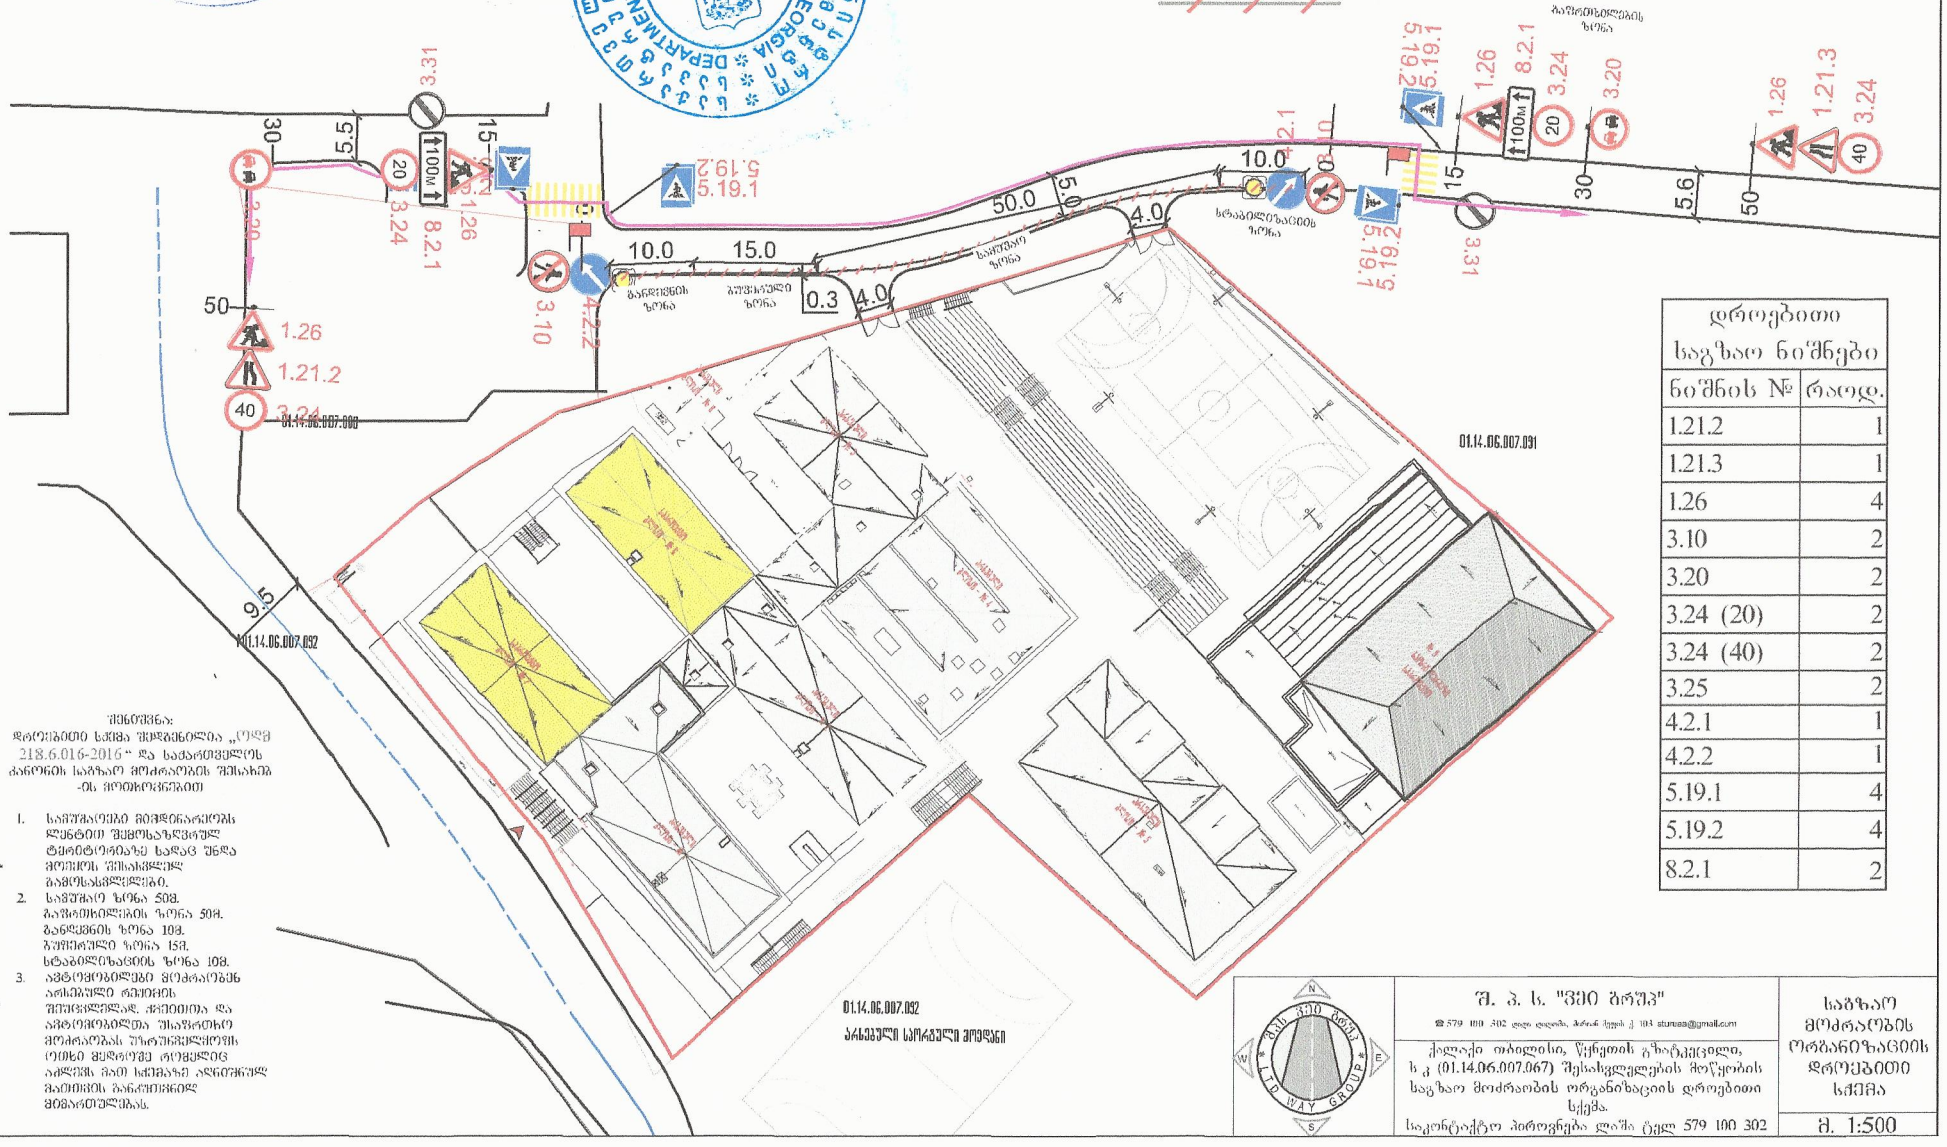

დროებითი საგზაო ნიშნები	
ნიშნის №	რაოდ.
1.21.2	1
1.21.3	1
1.26	4
3.10	2
3.20	2
3.24 (20)	2
3.24 (40)	2
3.25	2
4.2.1	1
4.2.2	1
5.19.1	4
5.19.2	4
8.2.1	2

შენიშვნა:
დროებითი სქემა შედგენილია „ორგ 218.6.016-2016" და საქართველოს კანონის საგზაო მოძრაობის შესახებ -ის მოთხოვნებით

1. საბუშტაიები მიბჯენარიერებს ლენტით შემოსაზღვრულ ტერიტორიაზე სადაც უნდა მოეწყოს შესაბამისად გამწესებულებაზე.
2. საფუშტაი ზონა 50მ. გაჩერების ზონა 50მ. გაწყვეთის ზონა 10მ. ბუფერული ზონა 15მ. სტაბილიზაციის ზონა 10მ.
3. ავტომობილები მოძრაობენ არსებული რელიეფის შესაბამისად. ძირითადი და ავტომობილთა შესაწორებ მოძრაობას უსრულებელყოფს ტიხრი მეზობელ რომელიც აძლევს მათ სქემაზე აღნიშნულ მაღიზის გაანათებით მიმართულებას.

01.14.06.007.092
არსებული საორგული მოედანი

შ. პ. ს. "ვეი ბრუპ"
☎ 579 100 302 ელ. ფოსტა, მისამ. ქუთ. ქ 103 stumaa@mail.com

ქალაქი თბილისი, წყნეთის გზატკეცილი, ს კ (01.14.06.007.067) შესახვლელების მოწყობის საგზაო მოძრაობის ორგანიზაციის დროებითი სქემა.

საკონტაქტო პიროვნება ლაშა ტყემალაძე 579 100 302

საგზაო მოძრაობის ორგანიზაციის დროებითი სქემა

მ. 1:500

"შ ე თ ა ნ ხ მ ე ბ უ ლ ი ა"

ქ. თბილისის მუნიციპალიტეტის მერიის ტრანსპორტის სამმართველოს სამსახურის უფროსი

ქ. მეშველაძე

23.10 2019

"შ ე თ ა ნ ხ მ ე ბ უ ლ ი ა"

ქ. თბილისის საპატრულო პოლიციის მთავარი სამმართველოს უფროსის მოადგილე


ქ. [illegible]

----------2019

დროებითი საგზაო ნიშნები	
ნიშნის №	რაოდ.
1.26	7
2.4	3
3.10	3
3.24 (20)	3
3.24 (40)	4
3.25	2
5.19.1	4
5.19.2	4
8.2.1	3

შენიშვნა:
დროებითი სქემა შედგენილია „ორგ 218.6.016-2016" და საქართველოს კანონის საგზაო მოძრაობის შესახებ -ის მოთხოვნებით

1. სამშენებლო მიწიდინარეობის 01.14.06.007.067 ნაკვეთის საადმინისტრო საზღვარზე მოწყობილი ქოლგებიანი საფრთხეებლო ღობის შეგნით
2. ავტომობილები მოძრაობენ არსებული რელიეფის შესაბამისად, ქვეითთა და ავტომობილთა უსაფრთხო მოძრაობას უზრუნველყოფს ორთხი მიმდინარე რომელიც აკმაყოფილებს გათ სქემაზე აღნიშნულ გათვის გაანგარიშებულ მიმართულებას.

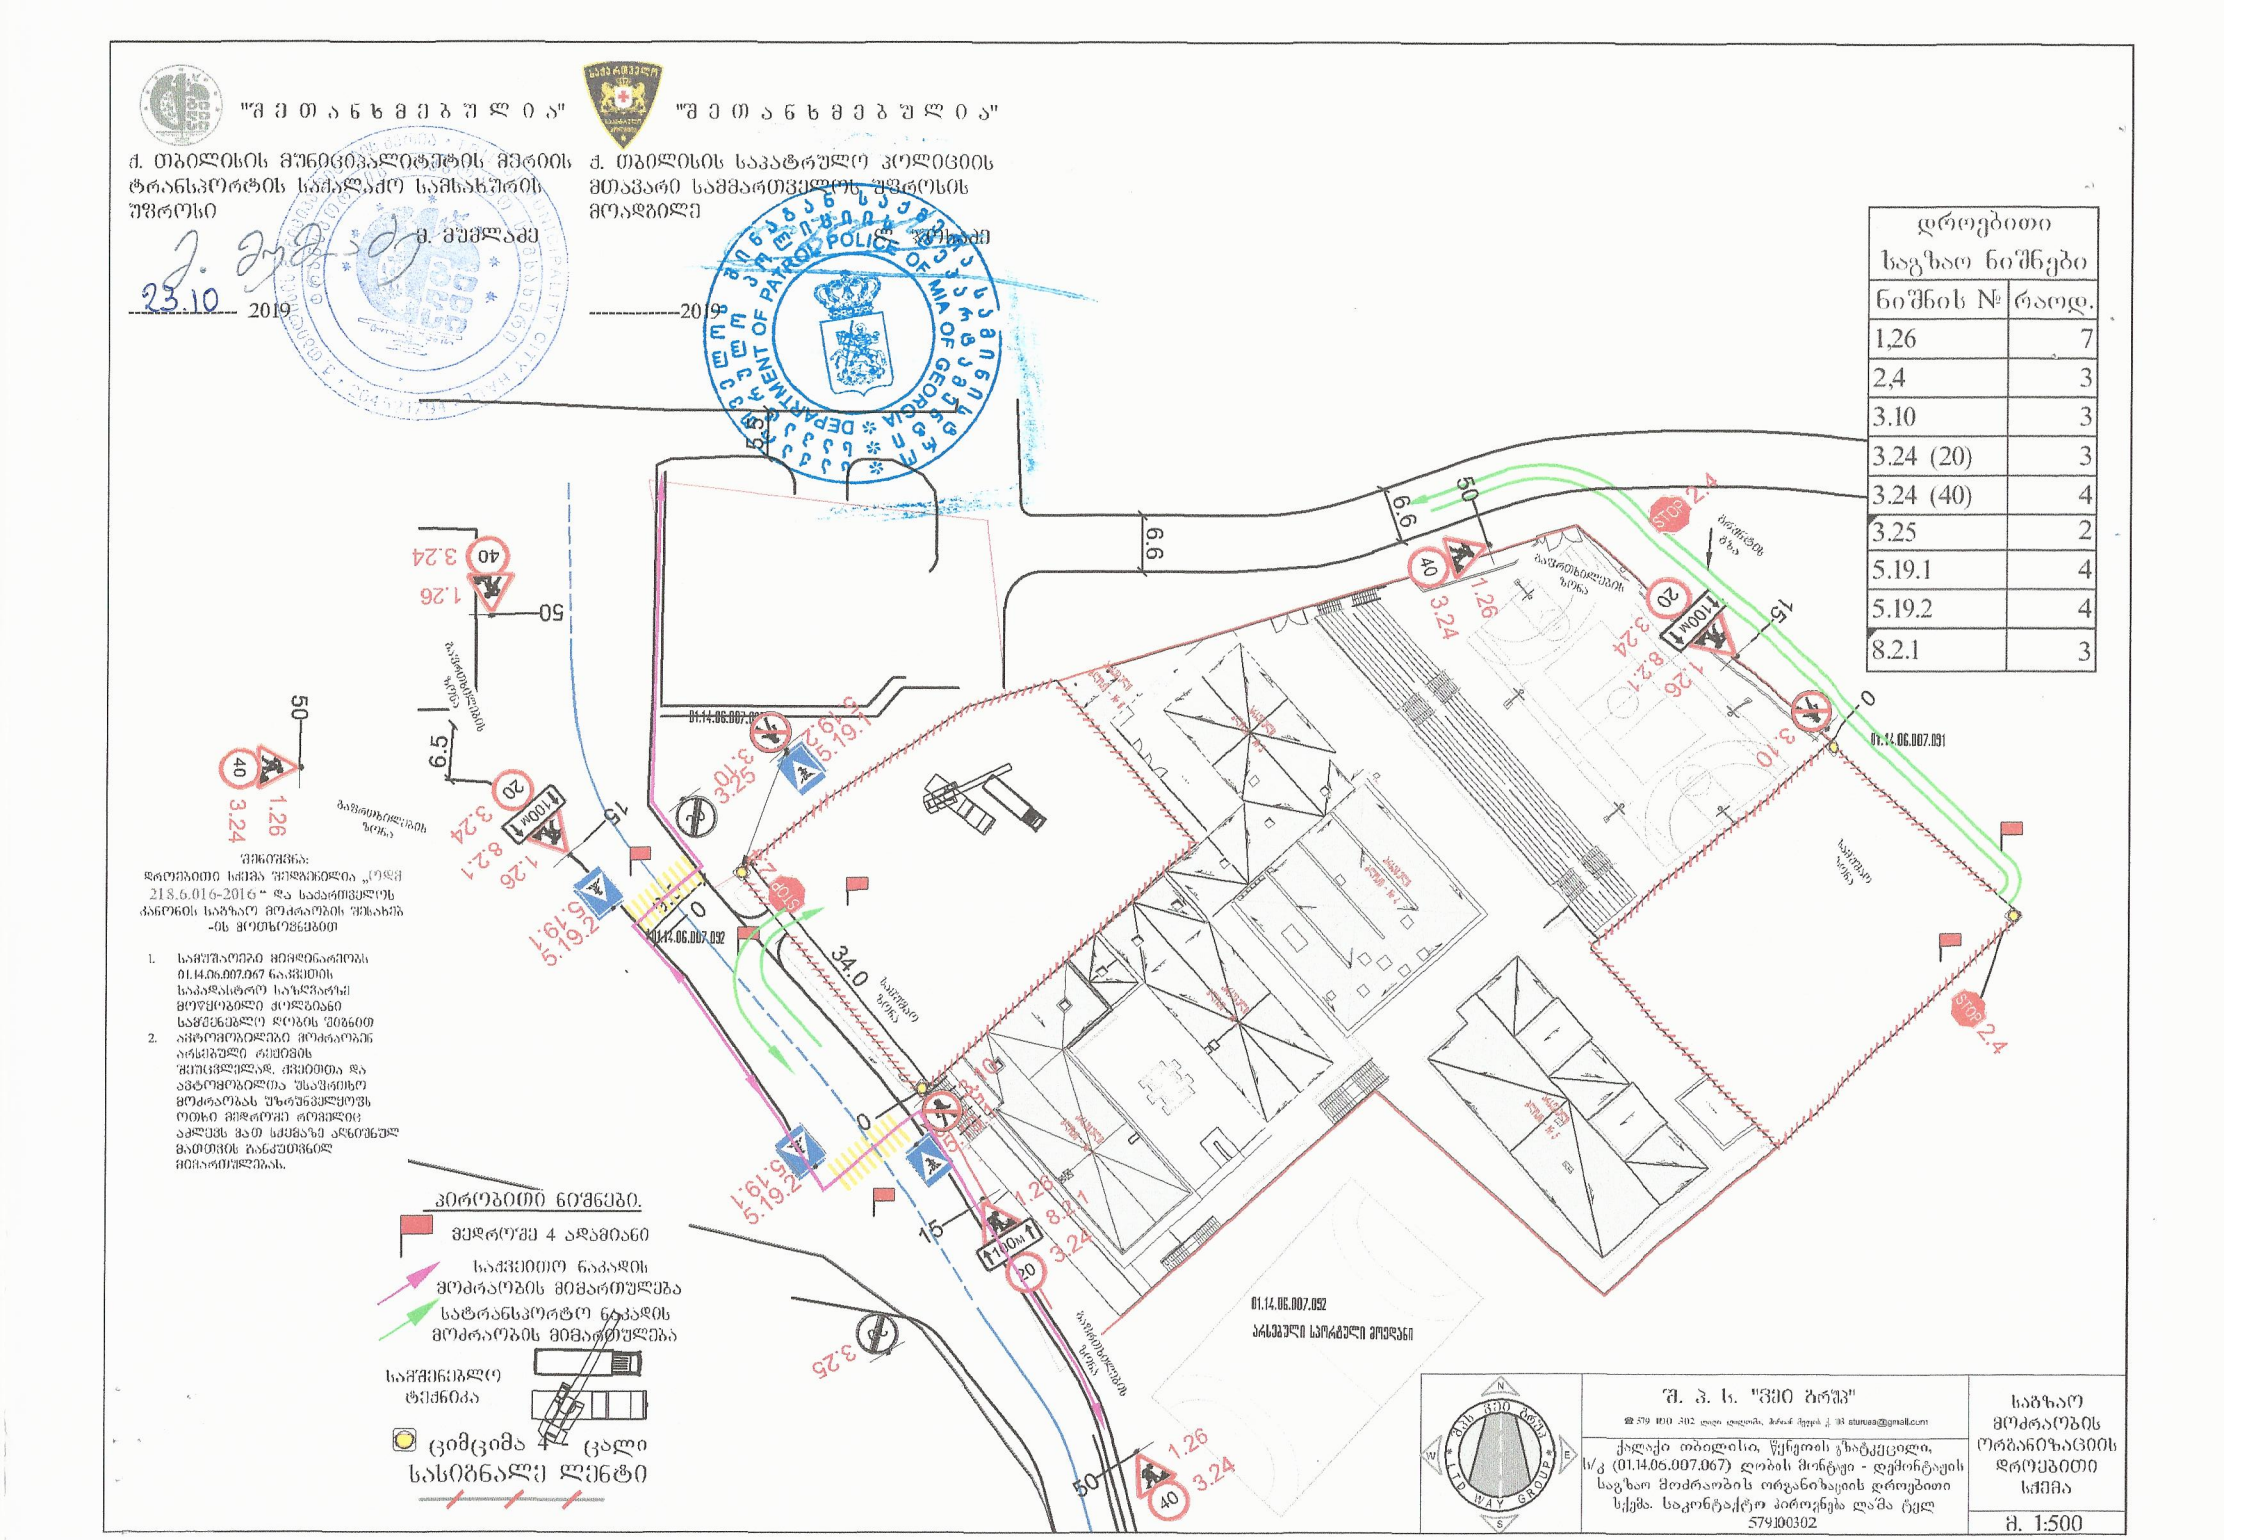

პირობითი ნიშნები.

- მედროშე 4 ადამიანი
- საძვრითი ნაკადის მოძრაობის მიმართულება
- სატრანსპორტო ნაკადის მოძრაობის მიმართულება
- საშშინაბლო ტექნიკა
- ციმციმა 4 ცალი სასიგნალე ლენტი

	შ. ა. ს. "ვეი ბრეშ" ☎ 579 100 302 ელ. ფოსტა: ბრაწ ჭეფის ქ. 38 staruaa@gmail.com	საგზაო მოძრაობის ორგანიზაციის დროებითი სქემა
WAY GROUP	ქალაქი თბილისი, წყნეთის გზატკეცილი, ს/კ (01.14.06.007.067) ღობის მონტაჟი - დემონტაჟის საგზაო მოძრაობის ორგანიზაციის დროებითი სქემა. საკონტაქტო პიროვნება ლაშა ტყემალაძე 579100302	მ. 1:500

დროებითი საგზაო ნიშნები	
ნიშნის №	რაოდ.
1,26	7
2,4	3
3.10	1
3.24 (20)	3
3.24 (40)	4
3.25	2
5.19.1	2
5.19.2	2
8.2.1	3

"შ ე თ ა ნ ხ მ ე ბ ა"

ქ. თბილისის მუნიციპალიტეტის მერიის ტრანსპორტის სააქალაქო სამსახურის უფროსი

გ. მუმლაძე


23.10 2019

"შ ე თ ა ნ ხ მ ე ბ ა".

ქ. თბილისის საპატრულო პოლიციის მთავარი სამმართველოს უფროსის მოადგილე

ლ. ჯოხაძე

2019

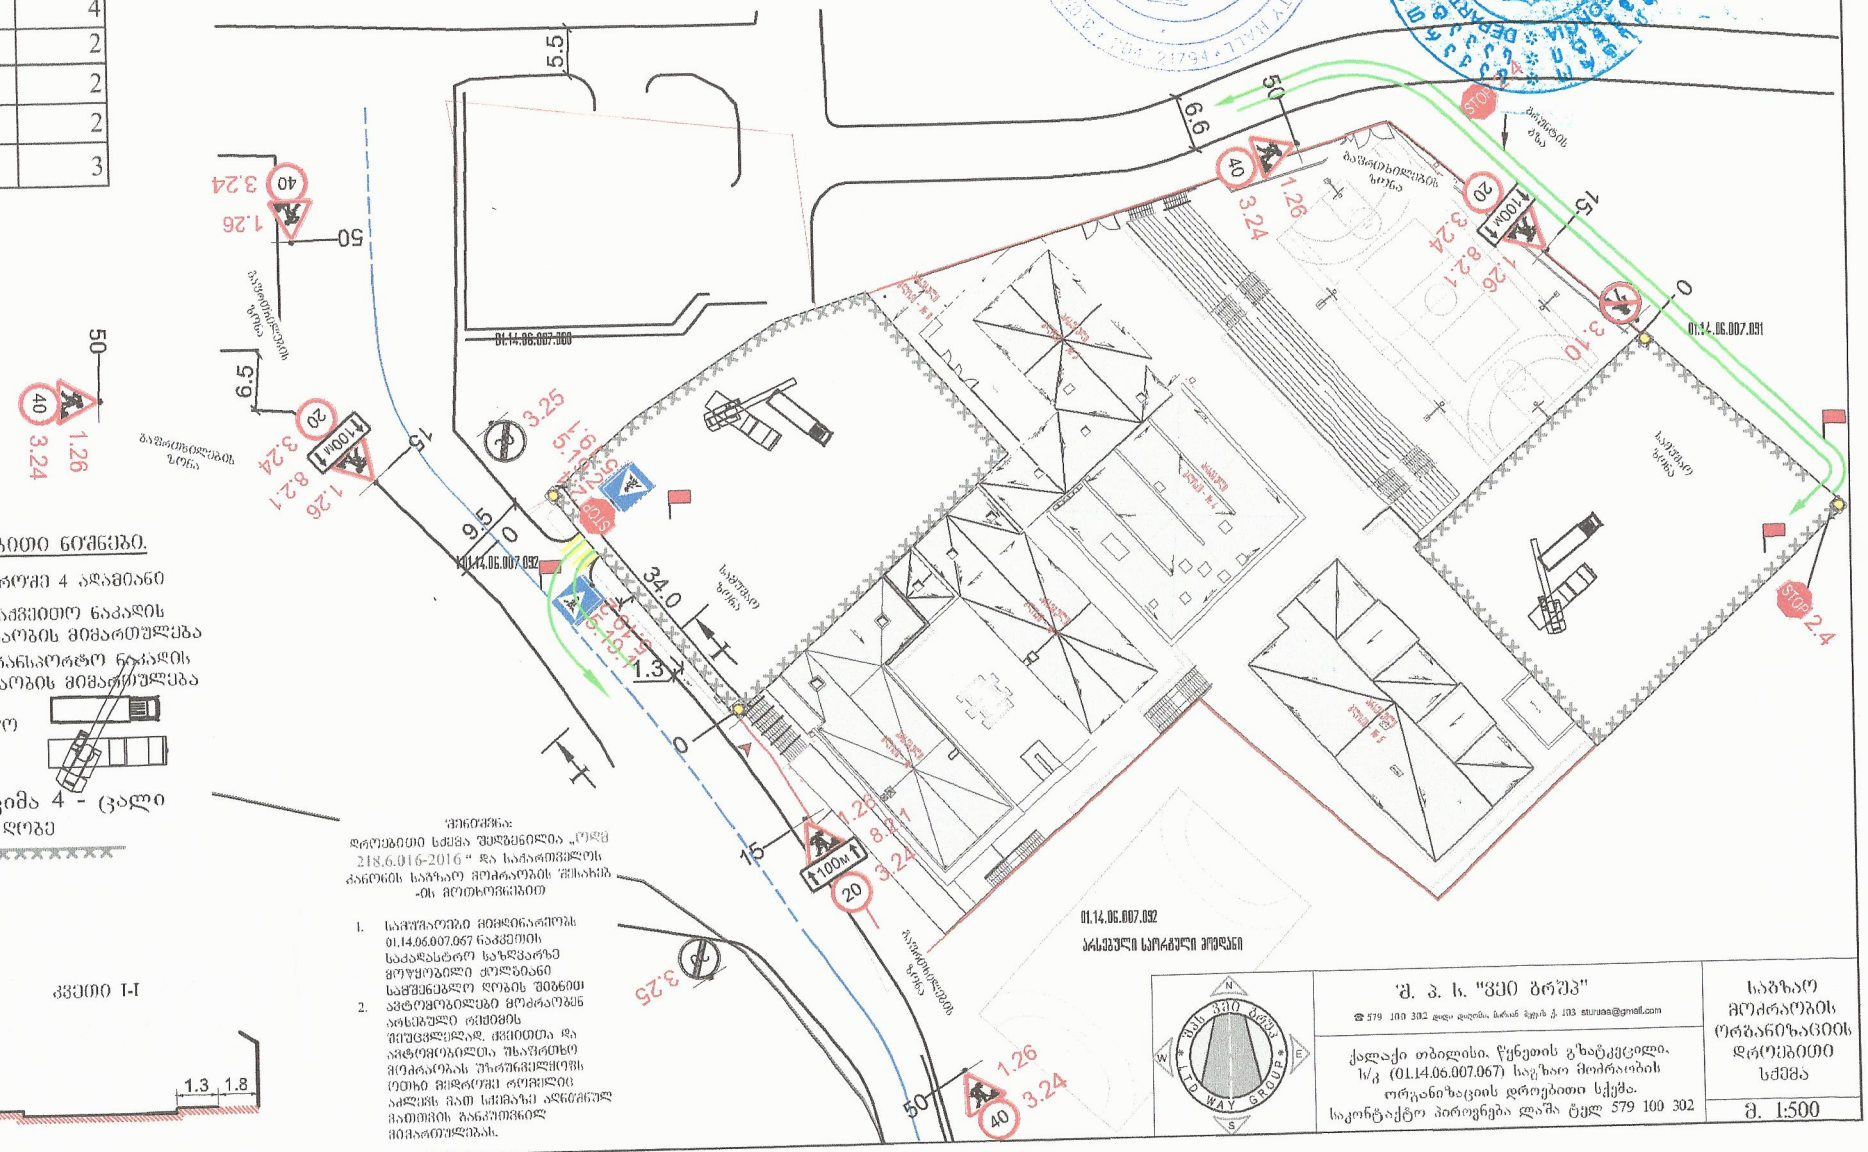
5.5
6.6
50
40
1.26
3.24
3.24
1.26
50
6.5
20
100მ
1.26
3.24
8.2.1
15
0
3.10
01.14.06.007.091
01.14.06.007.068
3.25
9.5
01.14.06.007.092
34.0
1.3
5.19.1
5.19.2
1.26
8.2.1
3.24
15
20
100მ
3.25
50
40
1.26
3.24
STOP
2.4
01.14.06.007.092
არსებული საირგვლო მოედანი
ბავშვთა სათამაშო ზონა
საცურაო აუზი
საფეხბურთო მოედანი
ბავშვთა სათამაშო ზონა
ბავშვთა სათამაშო ზონა
ბავშვთა სათამაშო ზონა

"შ ე თ ა ნ ხ მ ე ბ უ ლ ი ა"

ქ. თბილისის მუნიციპალიტეტის მერიის ტრანსპორტის სააქალაქო სამსახურის უფროსი

ქ. მუშლაძე


23.10 2019

"შ ე თ ა ნ ხ მ ა ბ უ ლ ი ა"

ქ. თბილისის საკრებულოს კონტროლის მუდმივი კომისიის მოადგილე

ლ. ჯოხაძე

2019

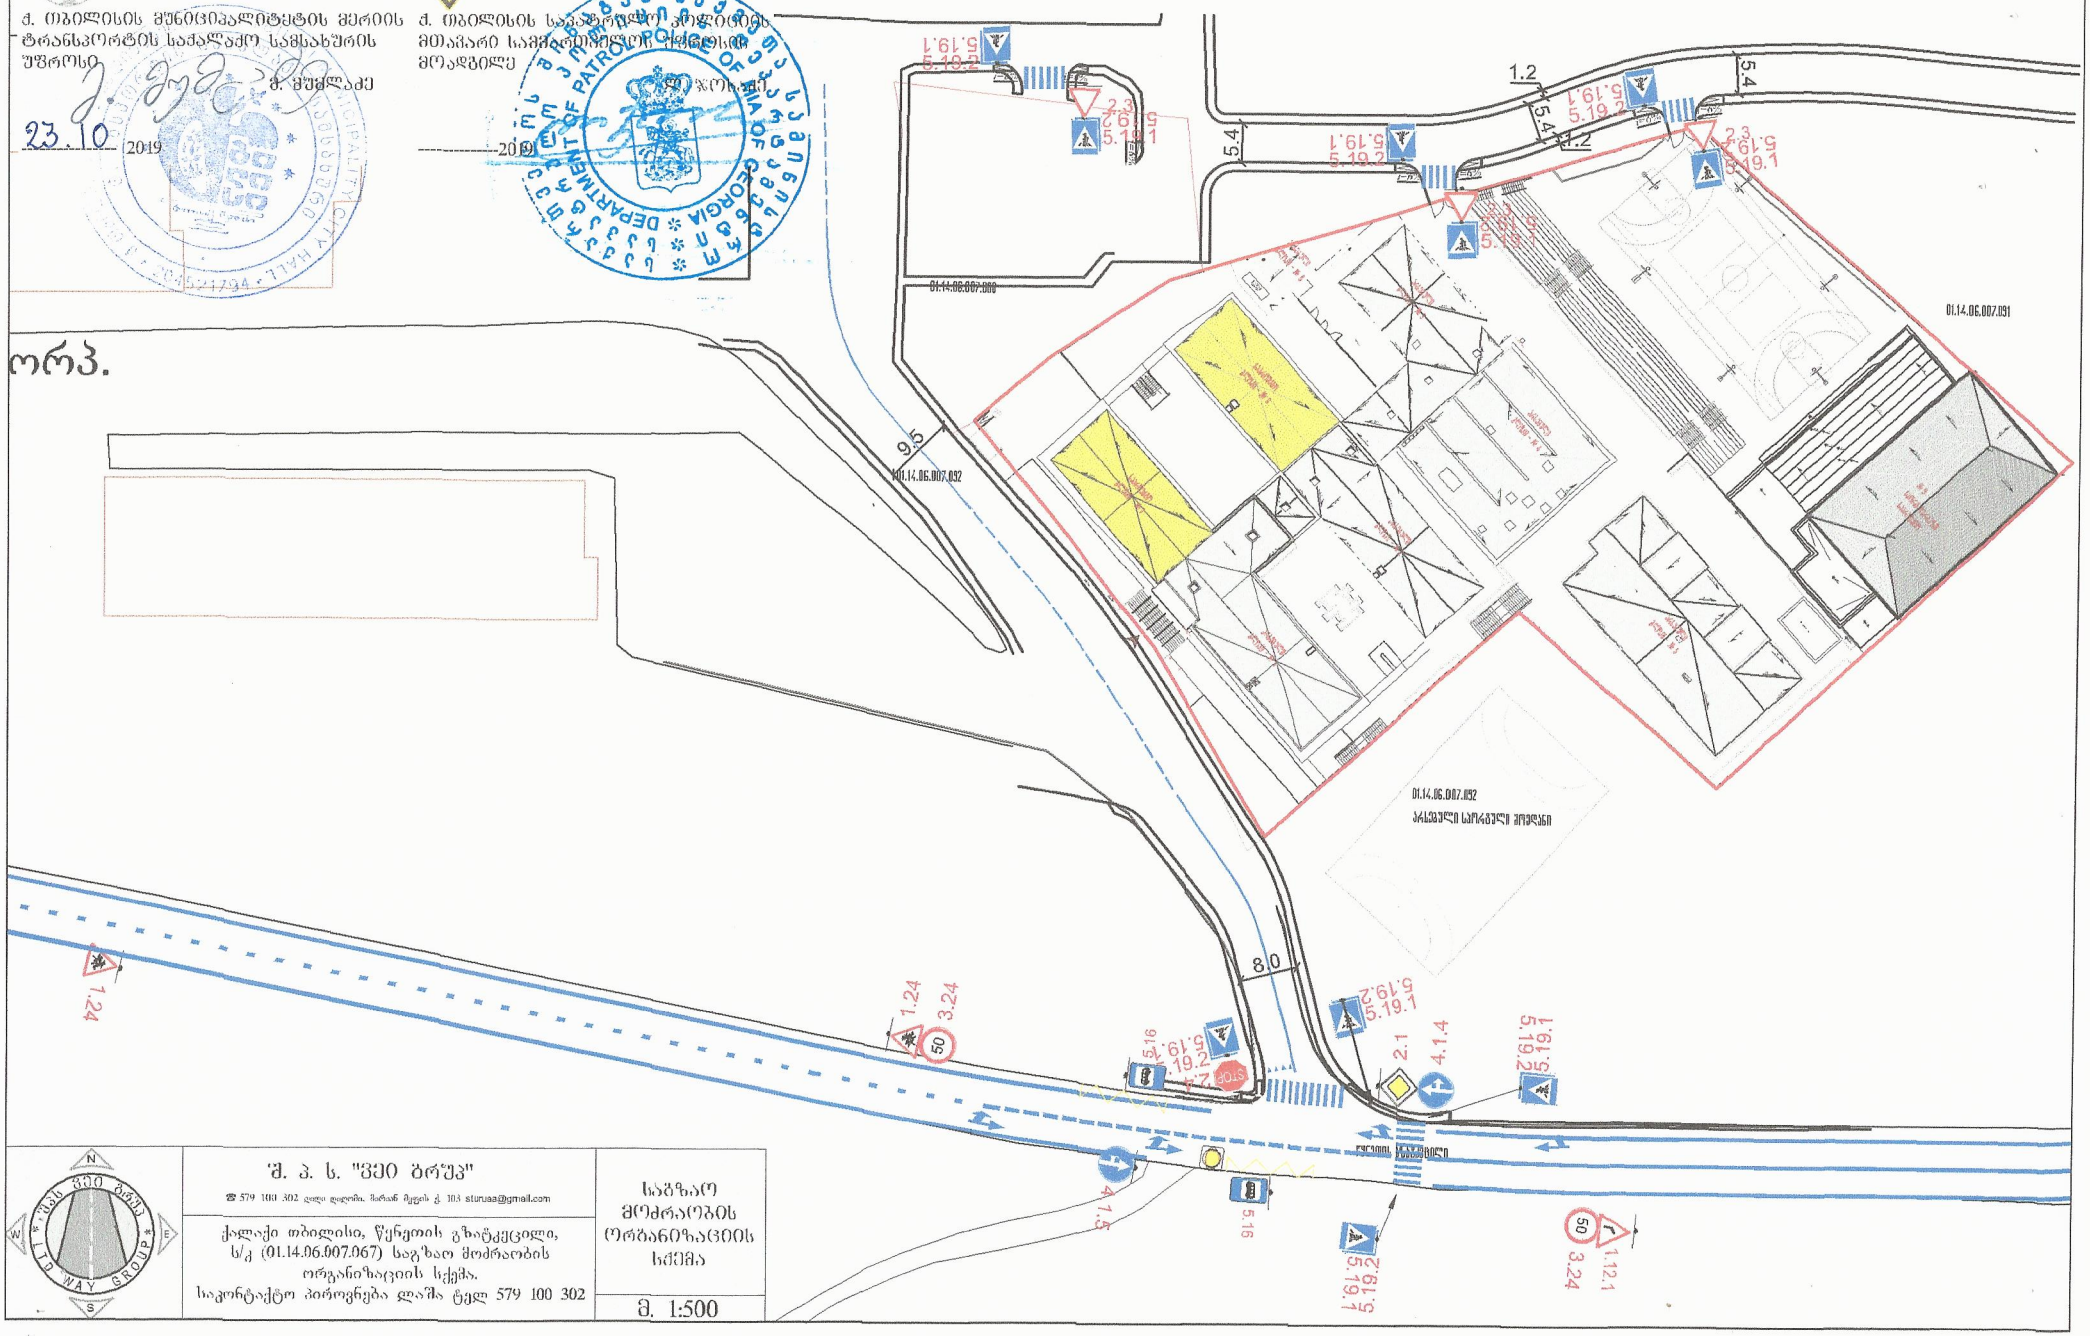

	შ. ა. ს. "ველი ბრუკ" ☎ 579 100 302 ლადო დადიანი, მარიან მეფის ქ. 103 sturuaa@gmail.com	საბაზარო მოძრაობის ორგანიზაციის სქემა
	ქალაქი თბილისი, წყნეთის გზატკეცილი, ს/კ (01.14.06.007.067) საგზაო მოძრაობის ორგანიზაციის სქემა. საკონტაქტო პიროვნება ლაშა ტყემალაძე 579 100 302	მ. 1:500

ქალაქ თბილისის მუნიციპალიტეტის მერია

ტრანსპორტის საქალაქო სამსახური

წერილის ნომერი: **16-0119296270**
თარიღი: **23/10/2019**
პინი: **8893**

ადრესატი: თბილისის გერმანული საერთაშორისო სკოლის დაფუძნებისა და მხარდაჭერის კავშირი
საიდენტიფიკაციო ნომერი: 404378874
მისამართი: წყნეთის გზატკ. 63

გადააამოწმეთ: document.municipal.gov.ge

თბილისის გერმანული საერთაშორისო სკოლის
დაფუძნებისა და მხარდაჭერის კავშირს

თქვენი მ/წლის 9 ოქტომბრის განცხადებით (მერიაში რეგისტრაციის №10/01192822214-16; 09.10.2019წ.) წარმოდგენილი მშენებლობის პერიოდში საგზაო მოძრაობის ორგანიზების სქემა სამსახურის მიერ შეთანხმებულია.

ამასთან გაცნობებთ, რომ სამუშაოს დასრულების შემდეგ დემონტაჟი უნდა გაუკეთდეს დროებით დამონტაჟებულ საგზაო მოძრაობის ორგანიზების ტექნიკურ საშუალებებს და ქუჩის სავალი ნაწილი მოყვანილი იქნას პირვანდელ მდგომარეობაში.

პატივისცემით,

დანართი: 12 ფურცელი.

მამუკა მუმლაძე

პირველადი სტრუქტურული ერთეულის
ხელმძღვანელი (საქალაქო სამსახურის უფროსი)

გამოყენებულია კვალიფიციური
ელექტრონული ხელმოწერა/
ელექტრონული შტამპი

ქ. თბილისის მუნიციპალიტეტის მერია MSDA-013 * 405026877 * ადმინისტრაციული სამსახურების სააგენტო

ქალაქ თბილისის მუნიციპალიტეტის მერია
გარემოს დაცვის საქალაქო სამსახური

წერილის ნომერი: **18-0119319716**
თარიღი: **15/11/2019**
პინი: **7870**

ადრესატი: ქალაქ თბილისის მუნიციპალიტეტის სსიპ ქალაქ თბილისის მუნიციპალიტეტის არქიტექტურის სამსახური
მისამართი: შარტავას 7

გადაამოწმეთ: **document.municipal.gov.ge**

ქალაქ თბილისის მუნიციპალიტეტის მერიის გარემოს დაცვის საქალაქო სამსახურმა (შემდგომში მოხსენებული, როგორც „სამსახური“) განიხილა, თქვენი 2019 წლის 15 ოქტომბრის N17-01192882880-18 წერილი და თანდართული, მოქალაქე ანდრე ნიკიშის მიერ წარმოდგენილი სამშენებლოდ გამოსაყენებელი ტერიტორიის (ქ. თბილისი, წყნეთის გზატკეცილი N63, ს.კ.: 01.14.06.007.067; AR1697463; IV კლასი, სკოლა, ფუნქციური ზონა: სზ-6) გამწვანების პროექტი.

გაცნობებთ, რომ წარმოდგენილი გამწვანების პროექტის ფარგლებში დარგული 281 ძირი ბუჩქოვანი მცენარე და ტერიტორიაზე არსებული 39 ძირი მწვანე ნარგავი, ასევე საკომპენსაციოდ დასარგავი მცენარეები სრულად ითვისებს კ-3 გამწვანების კოეფიციენტით ასათვისებელ საანგარიშო მინიმალურ ფართობს (2074.5 კვ.მ/0.3). გასამწვანებლად შემოთავაზებული მცენარეები (სახეობები შერჩეულია ქ. თბილისის მუნიციპალიტეტის მთავრობის 2018 წლის 8 თებერვლის #05.14.147 განკარგულებით დამტკიცებული პრიორიტეტული ხეების სიიდან) შერჩეულია კლიმატური, ნიადაგობრივი, დეკორატიული და ურბანული პირობების გათვალისწინებით.

შესაბამისად სამსახური თანახმაა დამტკიცდეს წარმოდგენილი გამწვანების პროექტი.

დამატებით გაცნობებთ, რომ მშენებლობის პროცესში წარმოქმნილი ნარჩენების მართვა უნდა განხორციელდეს საქართველოს კანონის „ნარჩენების მართვის კოდექსის“ შესაბამისად. იმ შემთხვევაში თუ წარმოქმნილი ინერტული ნარჩენები გამოყენებული იქნება ამოვსების ოპერაციებისთვის ან მშენებლობის მიზნებისათვის, საჭიროა მომზადდეს პროექტი, რომელიც უნდა შეთანხმდეს შესაბამის უწყებასთან (ნარჩენების მართვის კოდექსი (21-ე მუხლის მე-5^1 პუნქტი).

წინამდებარე ინდივიდუალური ადმინისტრაციულ-სამართლებრივი აქტი შესაძლოა გასაჩივრდეს ქ. თბილისის მუნიციპალიტეტის მერთან (ქალაქი თბილისი, ჟ. შარტავას ქუჩა N7), დაინტერესებული მხარის მიერ მისი ოფიციალური წესით გაცნობის დღიდან ერთი თვის ვადაში.

პატივისცემით,

გიგა გიგაშვილი

პირველადი სტრუქტურული ერთეულის
ხელმძღვანელი (საქალაქო სამსახურის უფროსი)

გამოყენებულია კვალიფიციური
ელექტრონული ხელმოწერა/
ელექტრონული შტამპი