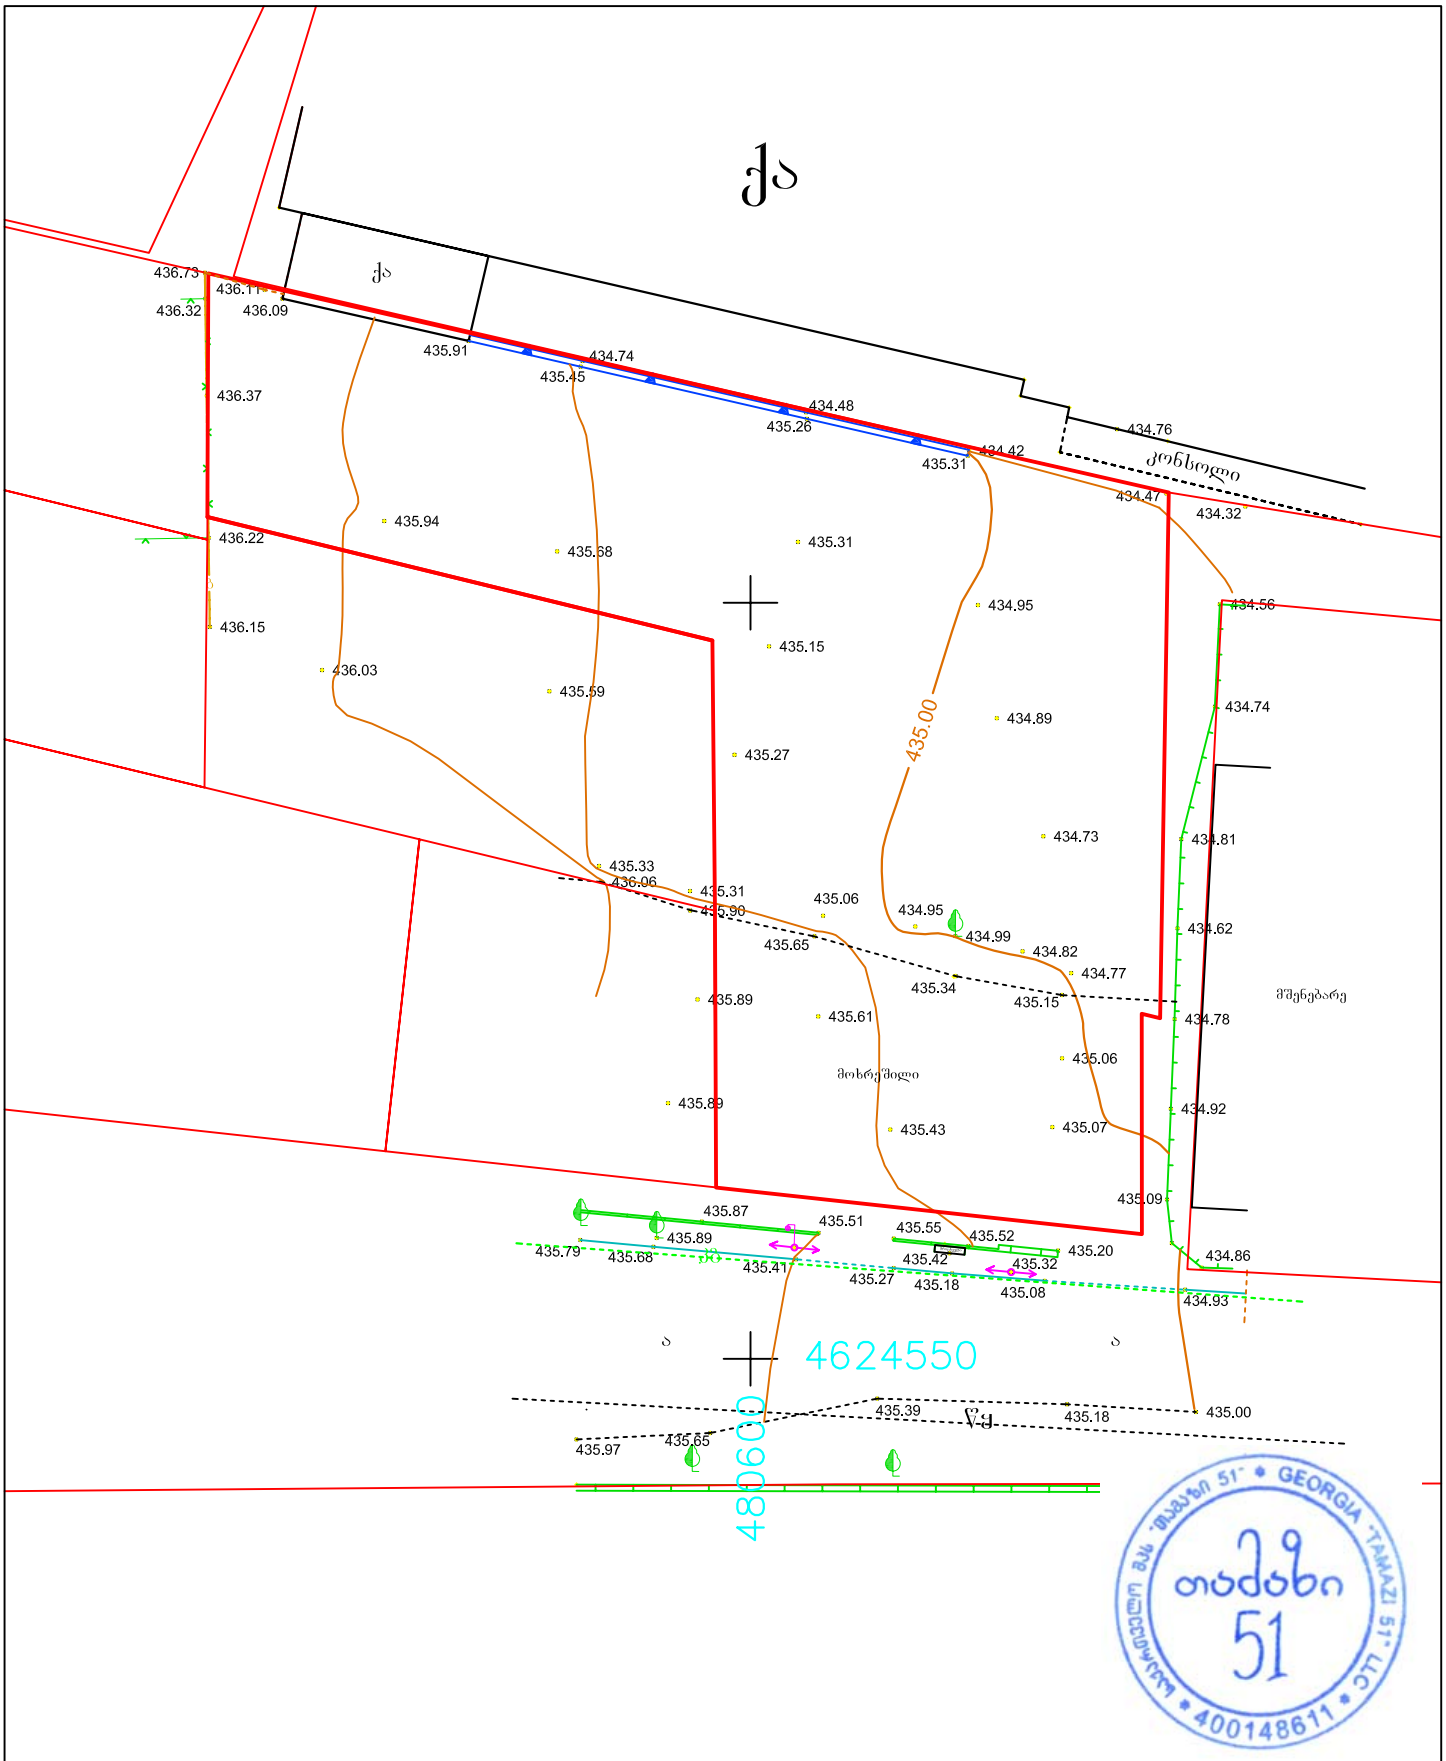



მისამართი: ქ.თბილისი,სოფ.დიღომი,"ჩილიპირები"ლ.ანდრონიკაშვილის ქ.1(ს.კ01.72.14.055.144)

არასაცხოვრებელი შენობა	ბორდიური
საცხოვრებელი შენობა	ღობე
შენებადი ნაგებობა	კედელი
ფარდული	რკინიგზა
	მაღალი ძაბვის ელექტრო გადამცემი ხაზი
	ხეები
	სამეთვალყურეო ჭები
	რეზერვუარი
	სატრანსფორმატორო ჯიხური
	რელიეფი
	UTM (საერთაშორისო) სისტემის კოორდინატები

შ.პ.ს. „თამაზი 51“

დირექტორი		მ. მამულაშვილი
		მ. მამულაშვილი
მასშტაბი 1:500	გაიცა:	23.05.2019

გენგეგმა მ.: 1:500

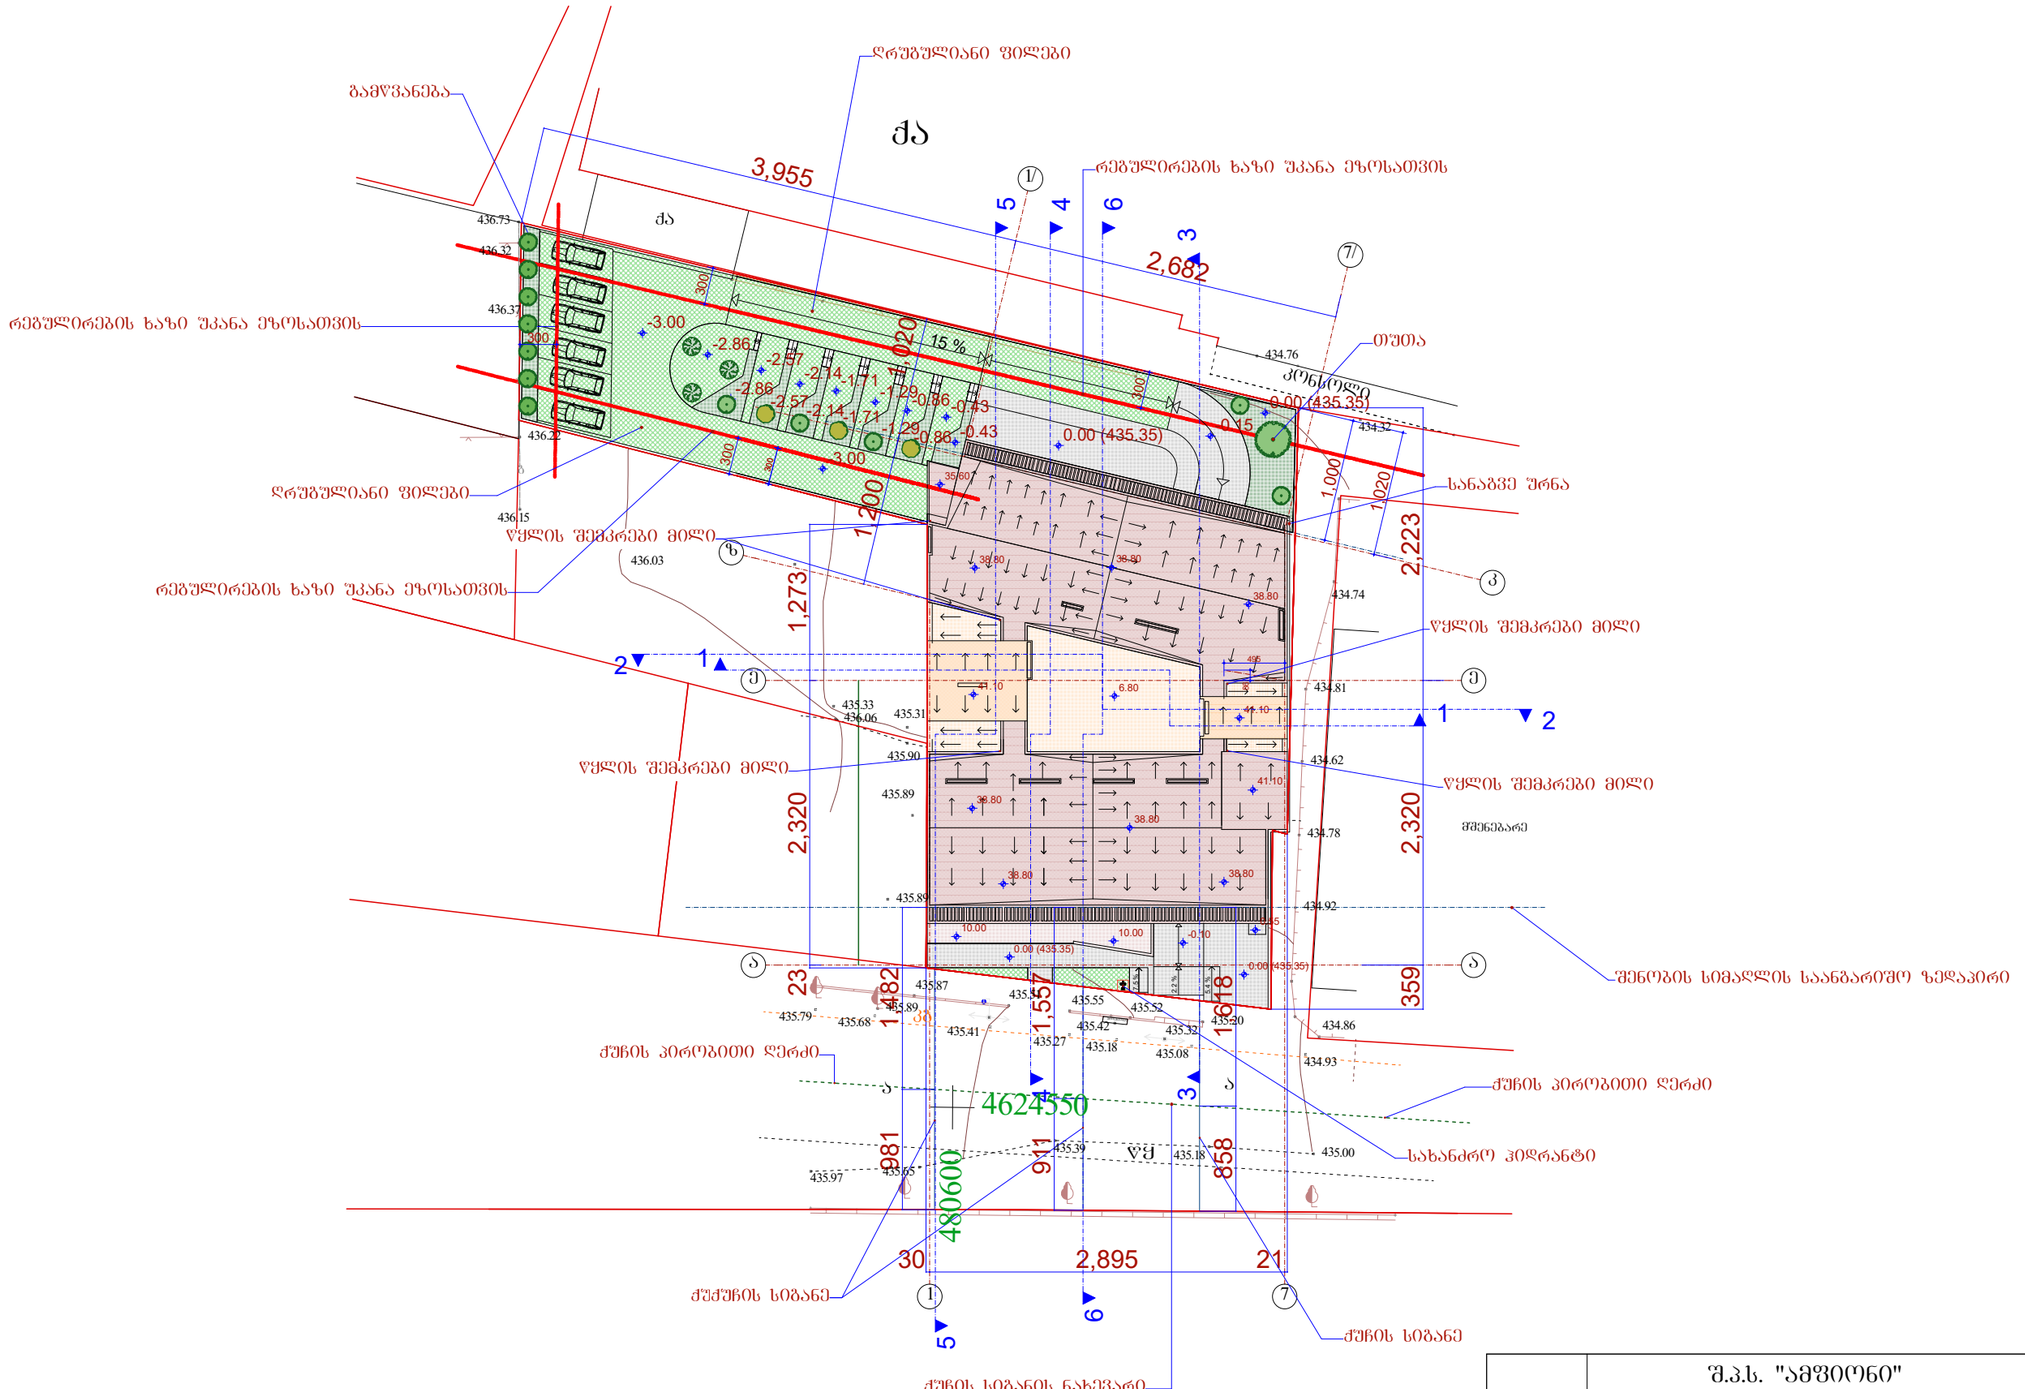

შენიშვნა:

2. შენობა შკანა ეზოს მხარეს სამეზობლო საზღვრის წარმოსახვითი ვერტიკალური სიბრტყიდან დაშორებულია 10 მეტრით.

	შ.პ.ს. "ამფიონი"					
დირექტორი		მ.ჩხაიძე	ქ. თბილისი, სოფ.დიღომი, „ჩილიპირები", ლუარსაბ ანდრონიკაშვილის ქ. №1 ს/კ 01.72.14.055.144			
არ.პროექტორი		ნ.სპანიძე				
შესრულა		მ.აბაიშვილი				
შეამოწმა		მ.ჩხაიძე	მ 1:500	სტადია	ფურც.	ფურცარ.
			გენგეგმა	არ.		
				დაკვეთა №		