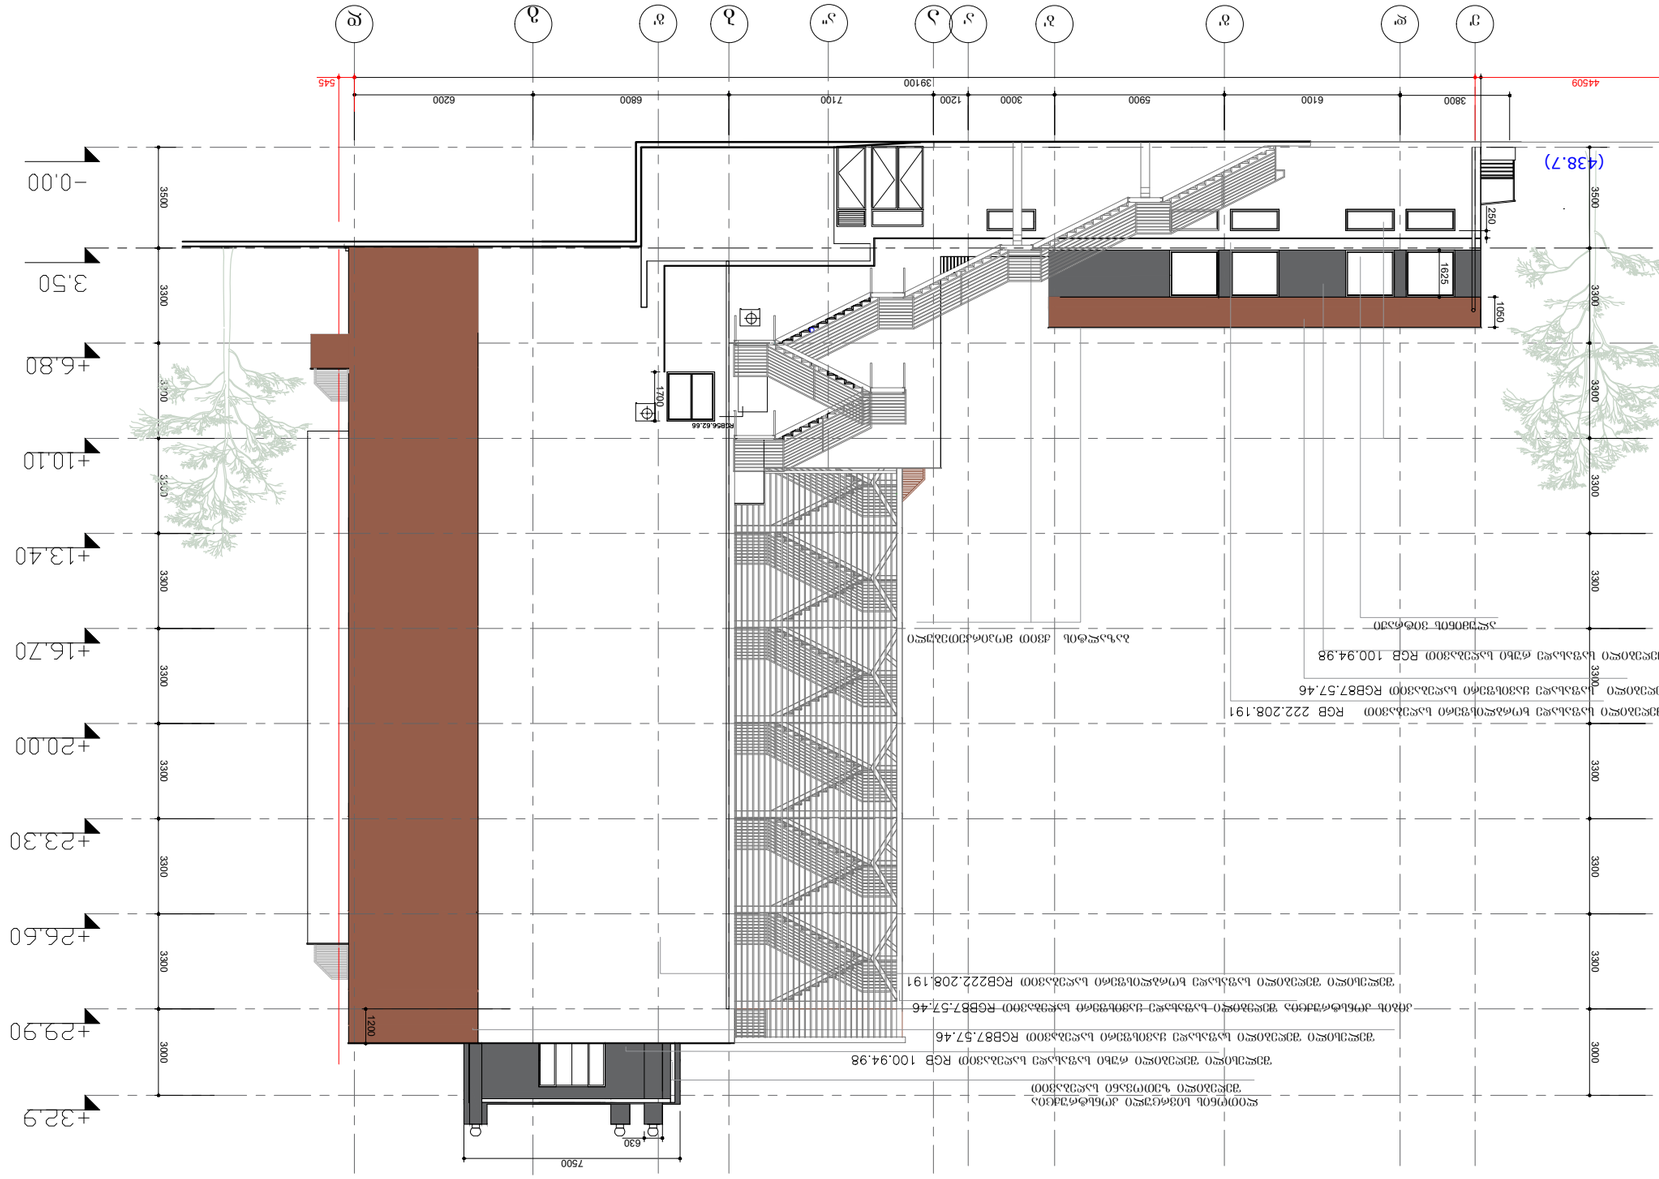

1700

3800 6100 5900 3000
39100

(438.7) 1050 1625 250 3300 3300 3300 3300 3300 3300 3300 3300 3000 3500 3300 3300 3300 3300 3300 3300 3300 3300 3000 3500

7500

630 1200

ფასადი ე'-დ მ 1:200

e' d' g' b' a' a a'' b g' g d

1200 7100 6800 6200

ლითონის სივრცული კონსტრუქცია
შეღებილი ზეთოვანი საღებავით

შელესილი შეღებილი რუხი საფასადე საღებავით შელესილი შეღებილი საფასადე ყავისფერი საღებავით კიბის კონსტრუქცია შეღებილი საფასადე ყავისფერი საღებავით შელესილი შეღებილი საფასადე ხორბლისფერი საღებავით

ბაზალტის ქვით მოპირკეთებული

მასშტაბი

თარიღი

თარიღი

კოლონა ღერძის ხაზი

ხელმოწერა

მისამართი

ფურცლები

კედელი ტიხარი

2.

გვარი დირექტორი ო.ხუხაშვილი

a-15 a-16

k-n

ფარ-ნ

ფასადი ე-დ

f-n

m-n

n

ნახაზზე ზომები მოცემულია მეტრებში.

საკადასტრო საზღვარი

დიაფრაგმა რიგელი

პროექტის სახელწოდება

ტექნიკურ-ეკონომიკური მაჩვენებლები:

ფურცელი

პროექტი

დამკვეთი

ნახაზის ყველა ცვლილება მშენებლობისას
შეთანხმებული უნდა იყოს პროექტის ავტორთან.

სტადია

A-3

1.

თანამდებობა

დაკვეთა #

პირობითი ნიშნები:

ფორმატი

ავტორი

ნახაზი:

შენიშვნები:

1:200

დ.გურამიშვილის #94

ავტორი Qq.ხუხაშვილი

ა. ჯავახიშვილი

სასტუმრო

ალუმინის ვიტრა-ი შელესილი შეღებილი საფასადე რუხი საღებავით

პარაპეტი შეღებილი საფასადე ყავისფერი საღებავით შელესილი შეღებილი საფასადე ხორბლისფერი საღებავით

44509 545

ფასადი 4-1 მ 1:200

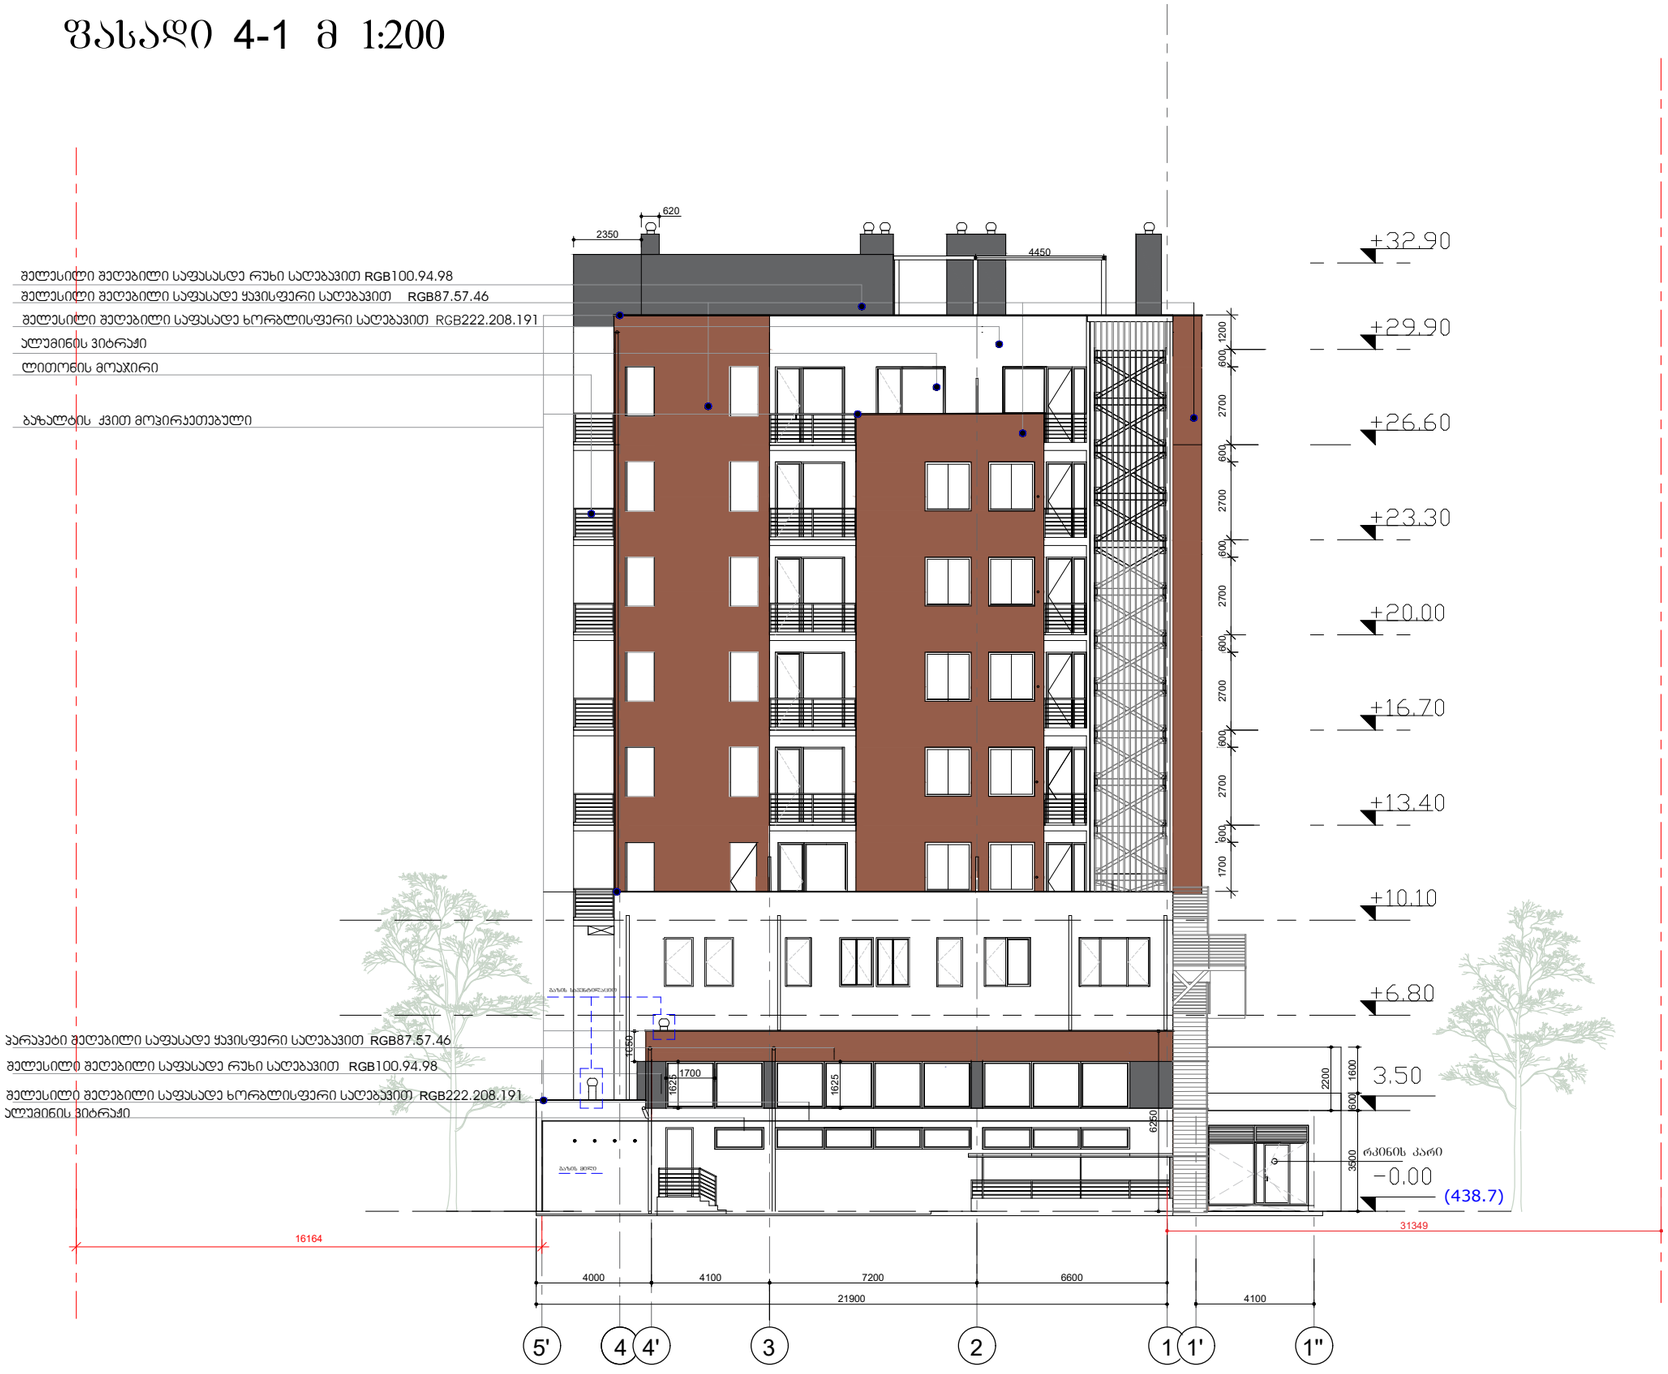

ფორმატი □-3	დაკვეთა №	

შენიშვნები:

1. ნახაზზე ზომები მოცემულია მეტრებში.

2. ნახაზის ყველა ცვლილება მშენებლობისას შეთანხმებული უნდა იყოს პროექტის ავტორთან.

ტექნიკურ-ეკონომიკური მაჩვენებლები:

პირობითი ნიშნები:

⑥ –	– კედელი
–	– ტიხარი
–	– რიგელი
ა-ნ –	– დიაფრაგმა
ფ-ნ –	– კოლონა
მ-ნ –	– ღერძის ხაზი
ფარ-ნ	– საანალიზო საზღვარი

დამკვეთი

მისამართი

დ.გურამიშვილის №94

პროექტის სახელწოდება

სასტუმრო

თანამდებობა	გვარი	ხელმოწერა	თარიღი
დირექტორი	ო.ხუხაშვილი		
ავტორი	ძ.ხუხაშვილი		
ავტორი	ა. ჯავახიშვილი		

მასშტაბი	1:200	ნახაზი: ფასადი 5'-1"
თარიღი		

სტადია	ფურცელი	ფურცლები
პროექტი	ა-15	ა-16

ფასადი დ-ა მ 1:200

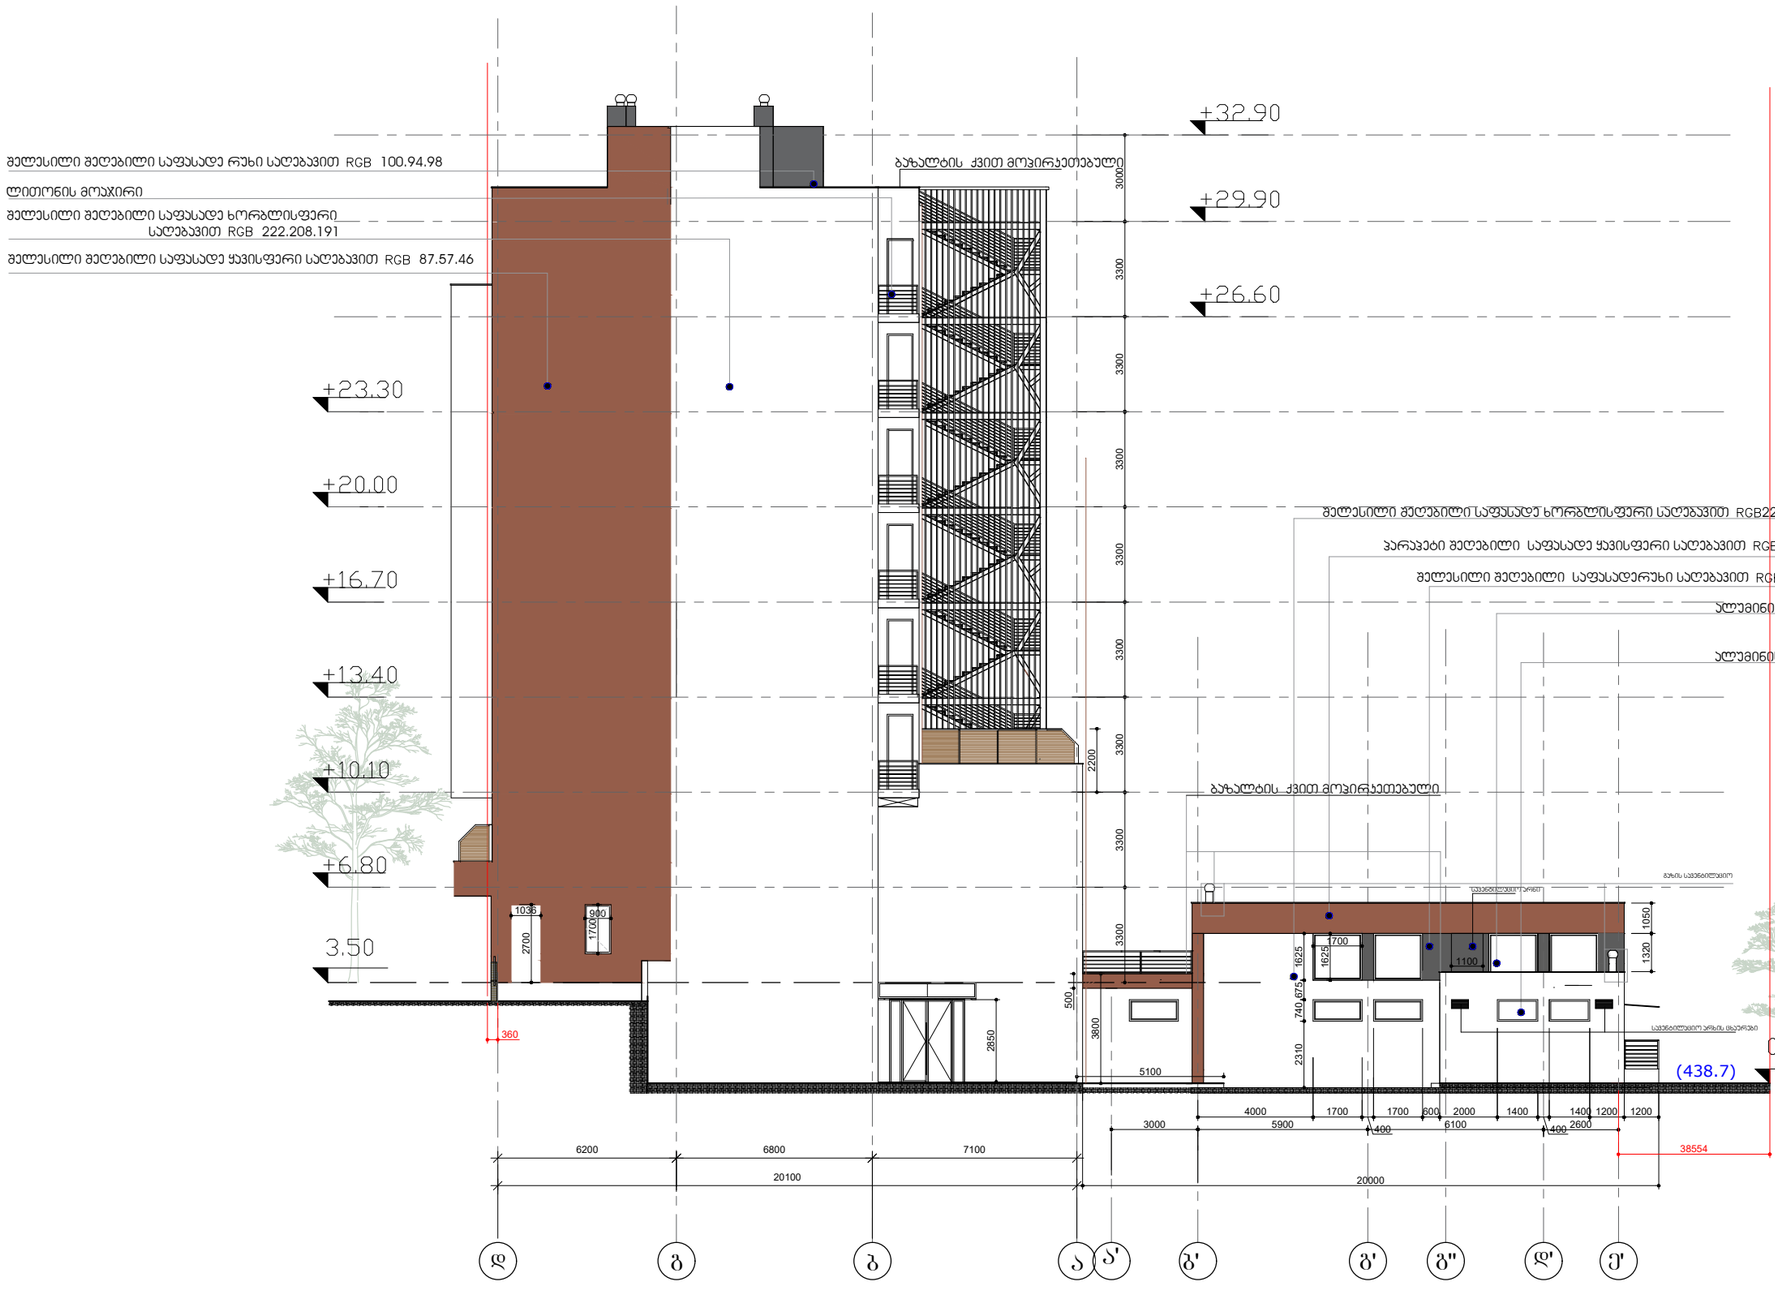

ფორმატი □-3	დაკვეთა №	

შენიშვნები:

1. ნახაზზე ზომები მოცემულია მეტრებში.
2. ნახაზის ქველა ცვლილება მშენებლობისას შეთანხმებული უნდა იყოს პროექტის ავტორთან.

ტექნიკურ-ეკონომიკური მაჩვენებლები:

პირობითი ნიშნები:

⑥ –	– კედელი
–	– ტიხარი
–	– რიგელი
ა-ნ –	– დიაფრაგმა
ფ-ნ –	– კოლონა
მ-ნ –	– ღერძის ხაზი
ფარ-ნ	– საანალიტიკო საზღვარი

დამკვეთი

მისამართი
დ.ბურამიშვილის №94

პროექტის სახელწოდება
სასტუმრო

თანამდებობა	გვარი	ხელმოწერა	თარიღი
დირექტორი	ო.ხუხაშვილი		
ავტორი	ძ.ხუხაშვილი		
ავტორი	ა. ჯავახიშვილი		

მასშტაბი	1:200	ნახაზი: ფასადი დ-ქ
თარიღი		

სტადია	ფურცელი	ფურცლები
პროექტი	ა-15	ა-16

ფასადი 1-4 მ 1:200

ფორმატი □-3	დაკვეთა №	

შენიშვნები:

1. ნახაზზე ზომები მოცემულია მეტრებში.

2. ნახაზის ყველა ცვლილება მშენებლობისას შეთანხმებული უნდა იყოს პროექტის ავტორთან.

ტექნიკურ-ეკონომიკური მაჩვენებლები:

პირობითი ნიშნები:

⑥ –	– კედელი
–	– ტიხარი
–	– რიგელი
ა-ნ –	– დიაფრაგმა
ფ-ნ –	– კოლონა
მ-ნ –	– ღერძის ხაზი
ფარ-ნ	– საანალიზო სიზუსტე

დამკვეთი

მისამართი

დ.ბურამიშვილის №94(სააკ. 01.12.01.003.173)

პროექტის სახელწოდება

სასტუმრო

თანამდებობა	გვარი	ხელმოწერა	თარიღი
დირექტორი	ო.ხუხაშვილი		
ავტორი	ძ.ხუხაშვილი		
ავტორი	ა. ჯავახიშვილი		

მასშტაბი	1:200	ნახაზი: ფასადი 1-4
თარიღი		

სტადია	ფურცელი	ფურცლები
პროექტი	ა-15	ა-16