

შელესილი შეღებილი საფასადე
ყავისფერი საღებავით RGB87.57.46

შელესილი შეღებილი საფასადე
ხორბლისფერი საღებავით RGB 222.208.191

შელესილი შეღებილი საფასადე
ყავისფერი საღებავით RGB 87.57.46

შელესილი შეღებილი საფასადე
რუხი საღებავით RGB 100.94.98

გრანიტით მოპირკეთებული

ფორმატი A–3 | დაკვეთა №

შენიშვნები:

ნახაზზე ზომები მოცემულია მეტრებში.

2. ნახაზის ქვეშა ცვლილება მშენებლობისას შეთანხმებული უნდა იყოს პროექტის ავტორთან.

ტექნიკურ-ეკონომიკური მაჩვენებლები:

პირობითი ნიშნები:

- კედელი
- ტიხარი
- რიგელი
- დიაფრაგმა
- კოლონა
- ღერძის ხაზი
- საპროექტო საზღვარი

დამკვეთი

მისამართი

დ.ბურამიშვილის №94(ნაკვეთი №3/48)

პროექტის სახელწოდება

სასტუმრო

თანამდებობა	გვარი	ხელმოწერა	თარიღი
დირექტორი	ო.ხუხაშვილი		
	ქ.ხუხაშვილი		
	ა. ჯავახიშვილი		

მასშტაბი	
თარიღი	

ნახაზი:

სტადია	ფურცელი	ფურცლები
პროექტი	ა–15	ა–16



ფორმატი A–3	დაკვეთა №	

შენიშვნები:

ნახაზზე ზომები მოცემულია მეტრებში.

2. ნახაზის ყველა ცვლილება მშენებლობისას შეთანხმებული უნდა იყოს პროექტის ავტორთან.

ტექნიკურ-ეკონომიკური მაჩვენებლები:

პირობითი ნიშნები:

–	კედელი
–	ტიხარი
–	რიგელი
–	დიაფრაგმა
–	კოლონა
m–n –	ღერძის ხაზი
far–n–	საკადასტრო საზღვარი

დამკვეთი

მისამართი

დ.ბურამბოშვილის №94

პროექტის სახელწოდება

სასტუმრო

თანამდებობა	გვარი	ხელმოწერა	თარიღი
დირექტორი	ო.ხუხაშვილი		
	ძ.ხუხაშვილი		
	ა. ჯავახიშვილი		

მასშტაბი	1: 200	ნახაზი:
პროექტის თარიღი	0–15	ფასადი 1-16

სტადია	ფურცელი	ფურცლები

კიბე შეღებილი ყავისფერი საღებავით RGB 87.57.46

შელესილი შეღებილი საფასადე
ყავისფერი საღებავით RGB 87.57.46

ალუმინის ვენტილაცია

შელესილი შეღებილი საფასადე
ხორბლისფერი საღებავით RGB 222.208.191

შელესილი შეღებილი საფასადე
რუხი საღებავით RGB 100.94.98



ფორმატი A–3 | დაკვეთა №

შენიშვნები:

ნახაზზე ზომები მოცემულია მეტრებში.

2. ნახაზის ქვეშა ცვლილება მშენებლობისას შეთანხმებული უნდა იყოს პროექტის ავტორთან.

ტექნიკურ-ეკონომიკური მაჩვენებლები:

პირობითი ნიშნები:

- – კედელი
- – ტიხარი
- – რიგელი
- – დიაფრაგმა
- – კოლონა
- – ღერძის ხაზი
- – საკადასტრო საზღვარი

m–n –
far–n –

დამკვეთი

მისამართი
დ.ბურამბოშვილის №94

პროექტის სახელწოდება
სასტუმრო

თანამდებობა	გვარი	ხელმოწერა	თარიღი
დირექტორი	ო.ხუხაშვილი		
	ძ.ხუხაშვილი		
	ა. ჯავახიშვილი		

მასშტაბი		ნახაზი:
თარიღი		

სტადია	ფურცელი	ფურცლები
პროექტი	ა–15	ა–16

კიბე შელებილი ყავისფერი საღებავით RGB 87.57.46



შელესილი შელებილი საფასადე
რუხი საღებავით RGB 100.94.98

შელესილი შელებილი
საფასადე ყავისფერი
საღებავით RGB 87.57.46

შელესილი შელებილი საფასადე
ყავისფერი საღებავით RGB 87.57.46

შელესილი შელებილი საფასადე
ხორბლისფერი საღებავით RGB 222.208.191

ფორმატი A–3	დაკვეთა №	

შენიშვნები:

ნახაზზე ზომები მოცემულია მეტრებში.

2. ნახაზის ქვეშა ცვლილება მშენებლობისას შეთანხმებული უნდა იყოს პროექტის ავტორთან.

ტექნიკურ-ეკონომიკური მაჩვენებლები:

პირობითი ნიშნები:

–	– კედელი
——— –	– ტიხარი
——— –	– რიგელი
–	– დიაფრაგმა
–	– კოლონა
m–n –	– ღერძის ხაზი
far–n–	– საკადასტრო საზღვარი

დამკვეთი

მისამართი

დ.ბურამიშვილის №94(ნაკვეთი №3/48)


პროექტის სახელწოდება

სასტუმრო

თანამდებობა	გვარი	ხელმოწერა	თარიღი
დირექტორი	ო.ხუხაშვილი		
	ძ.ხუხაშვილი		
	ა. ჯავახიშვილი		

მასშტაბი		ნახაზი:
თარიღი		

სტადია	ფურცელი	ფურცლები
პროექტი	a–15	a–16

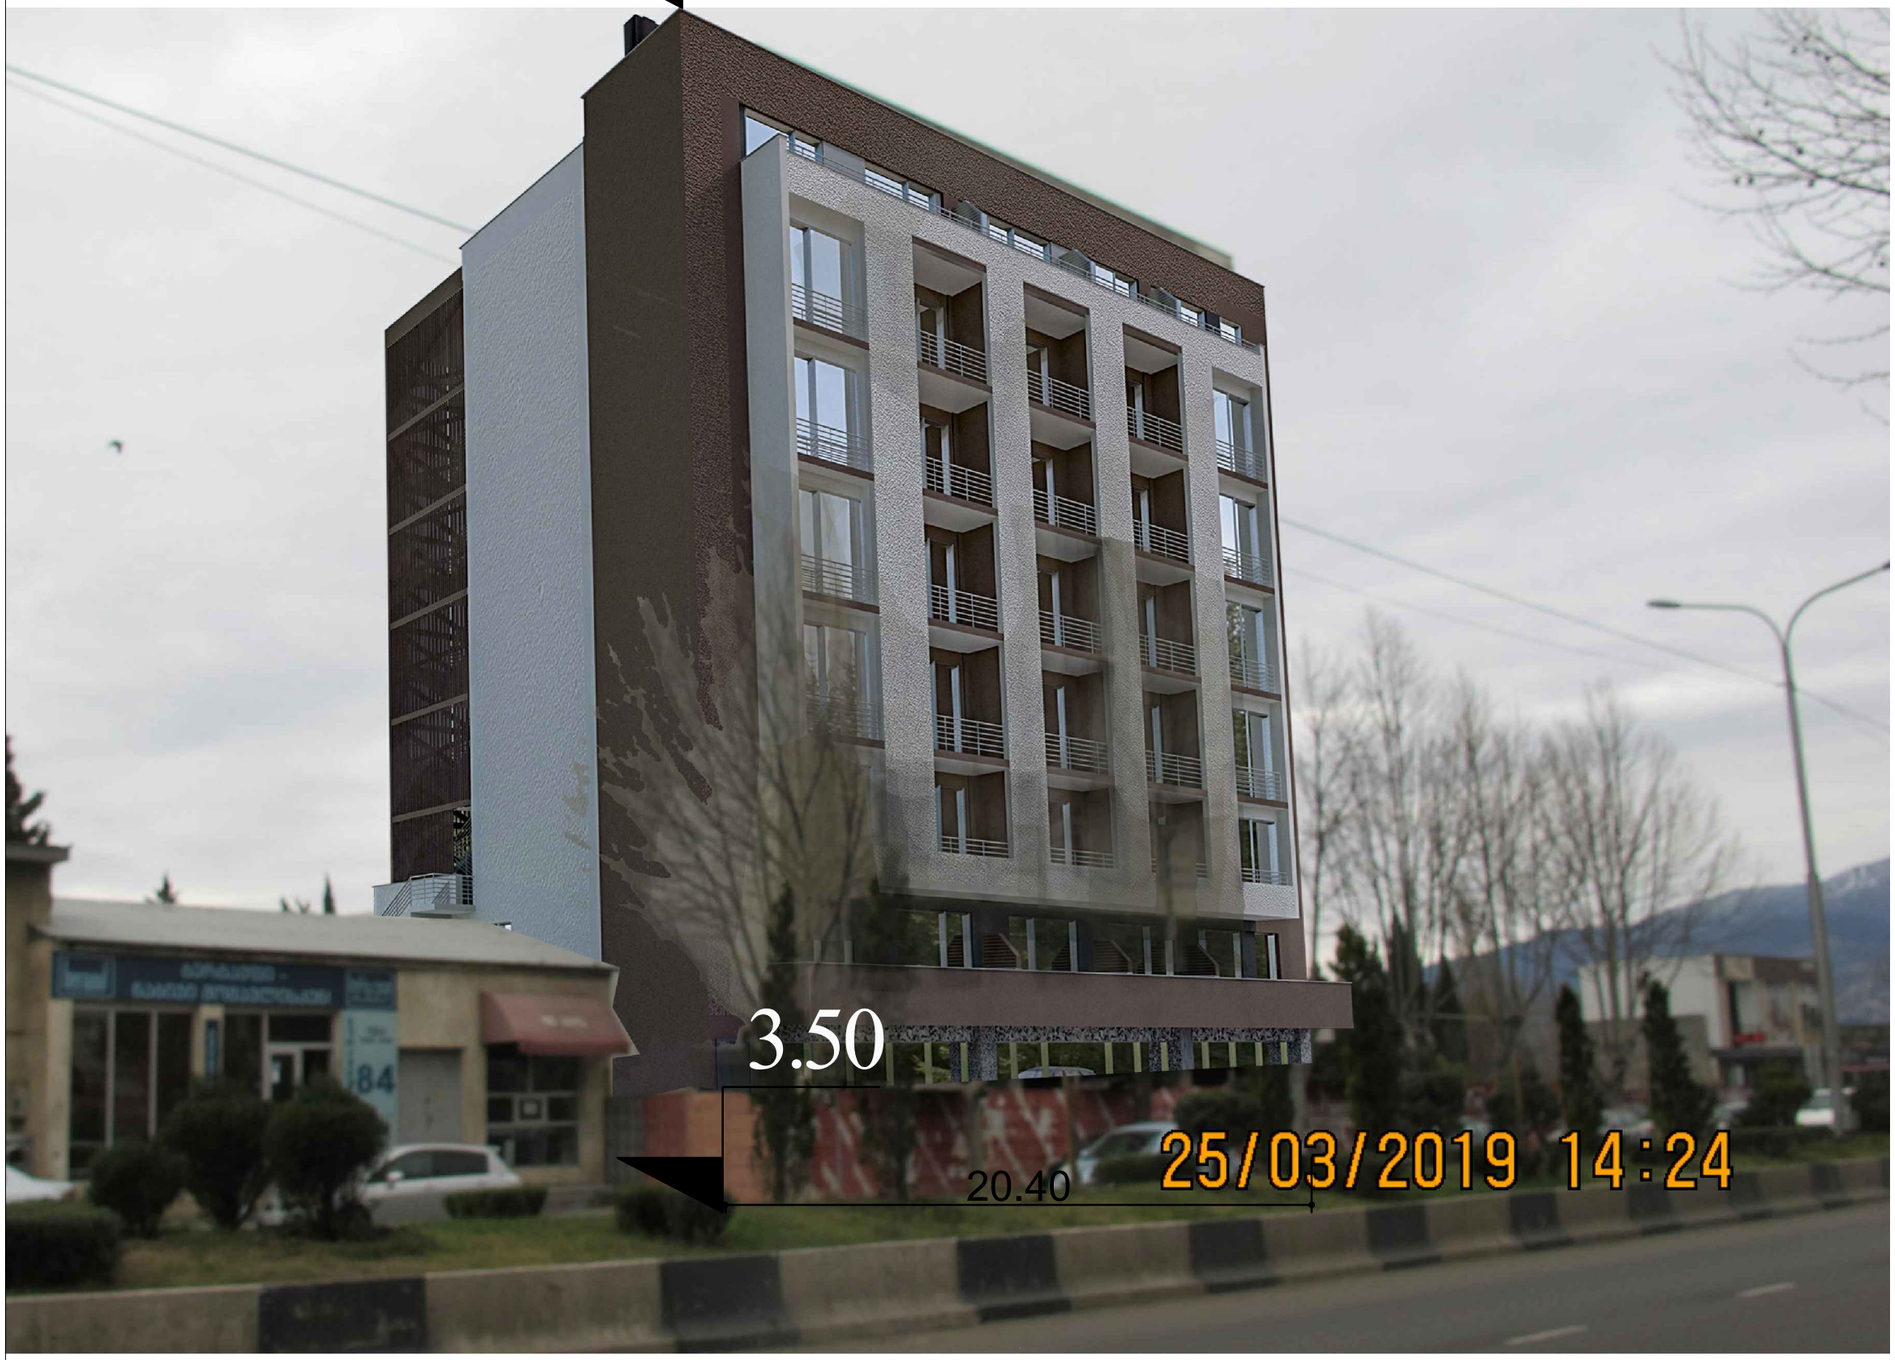

ფორმატი A–3	დაკვეთა №	

შენიშვნები:

ნახაზზე ზომები მოცემულია მეტრებში.

2. ნახაზის ქვეშა ცვლილება მშენებლობისას შეთანხმებული უნდა იყოს პროექტის ავტორთან.

ტექნიკურ-ეკონომიკური მაჩვენებლები:

პირობითი ნიშნები:

–	– კედელი
–	– ტიხარი
–	– რიგელი
–	– დიაფრაგმა
–	– კოლონა
m–n –	– ღერძის ხაზი
far–n–	– საკადასტრო საზღვარი

დამკვეთი

მისამართი

დ.ბურამბურშვილის №94(ნაკვეთი №3/48)

პროექტის სახელწოდება

სასტუმრო

თანამდებობა	გვარი	ხელმოწერა	თარიღი
დირექტორი	ო.ხუხაშვილი		
	ძ.ხუხაშვილი		
	ა. ჯავახიშვილი		

მასშტაბი		ნახაზი:
თარიღი		

სტადია	ფურცელი	ფურცლები
პროექტი	ა–15	ა–16