

ფორმატი A3	დაკვეთა №	

შენიშვნა:

1. ნახაზზე ზომები მოცემულია მეტრებში;
2. ნახაზის ყველა ცვლილება მშენებლობისას შეტანხმებული უნდა იყოს პროექტის ავტორთან;

ტექნიკურ-ეკონომიკური მაჩვენებლები

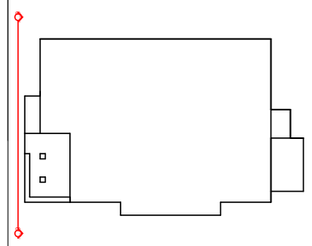

A-601

ორგანიზაცია:

მ.მ. "ოლია ბერიაშვილი"

ნახაზი:
ფოტომონტაჟი

მაშტაბი:	1:100	თარიღი:	

პროექტის დასახელება:

სასტუმრო

მისამართი:

ქ. ობილისი, რაიონი სამგორი, ნაკვეთი №42, საკ.კ. 01.19.36.014.366

დამკვეთი:

კომპა შერმაზანაშვილი

თანამდებობა	გვარი	ხელმოწერა
დირექტორი	ი. ბერიაშვილი	
არქიტექტ.	ი. ბერიაშვილი	

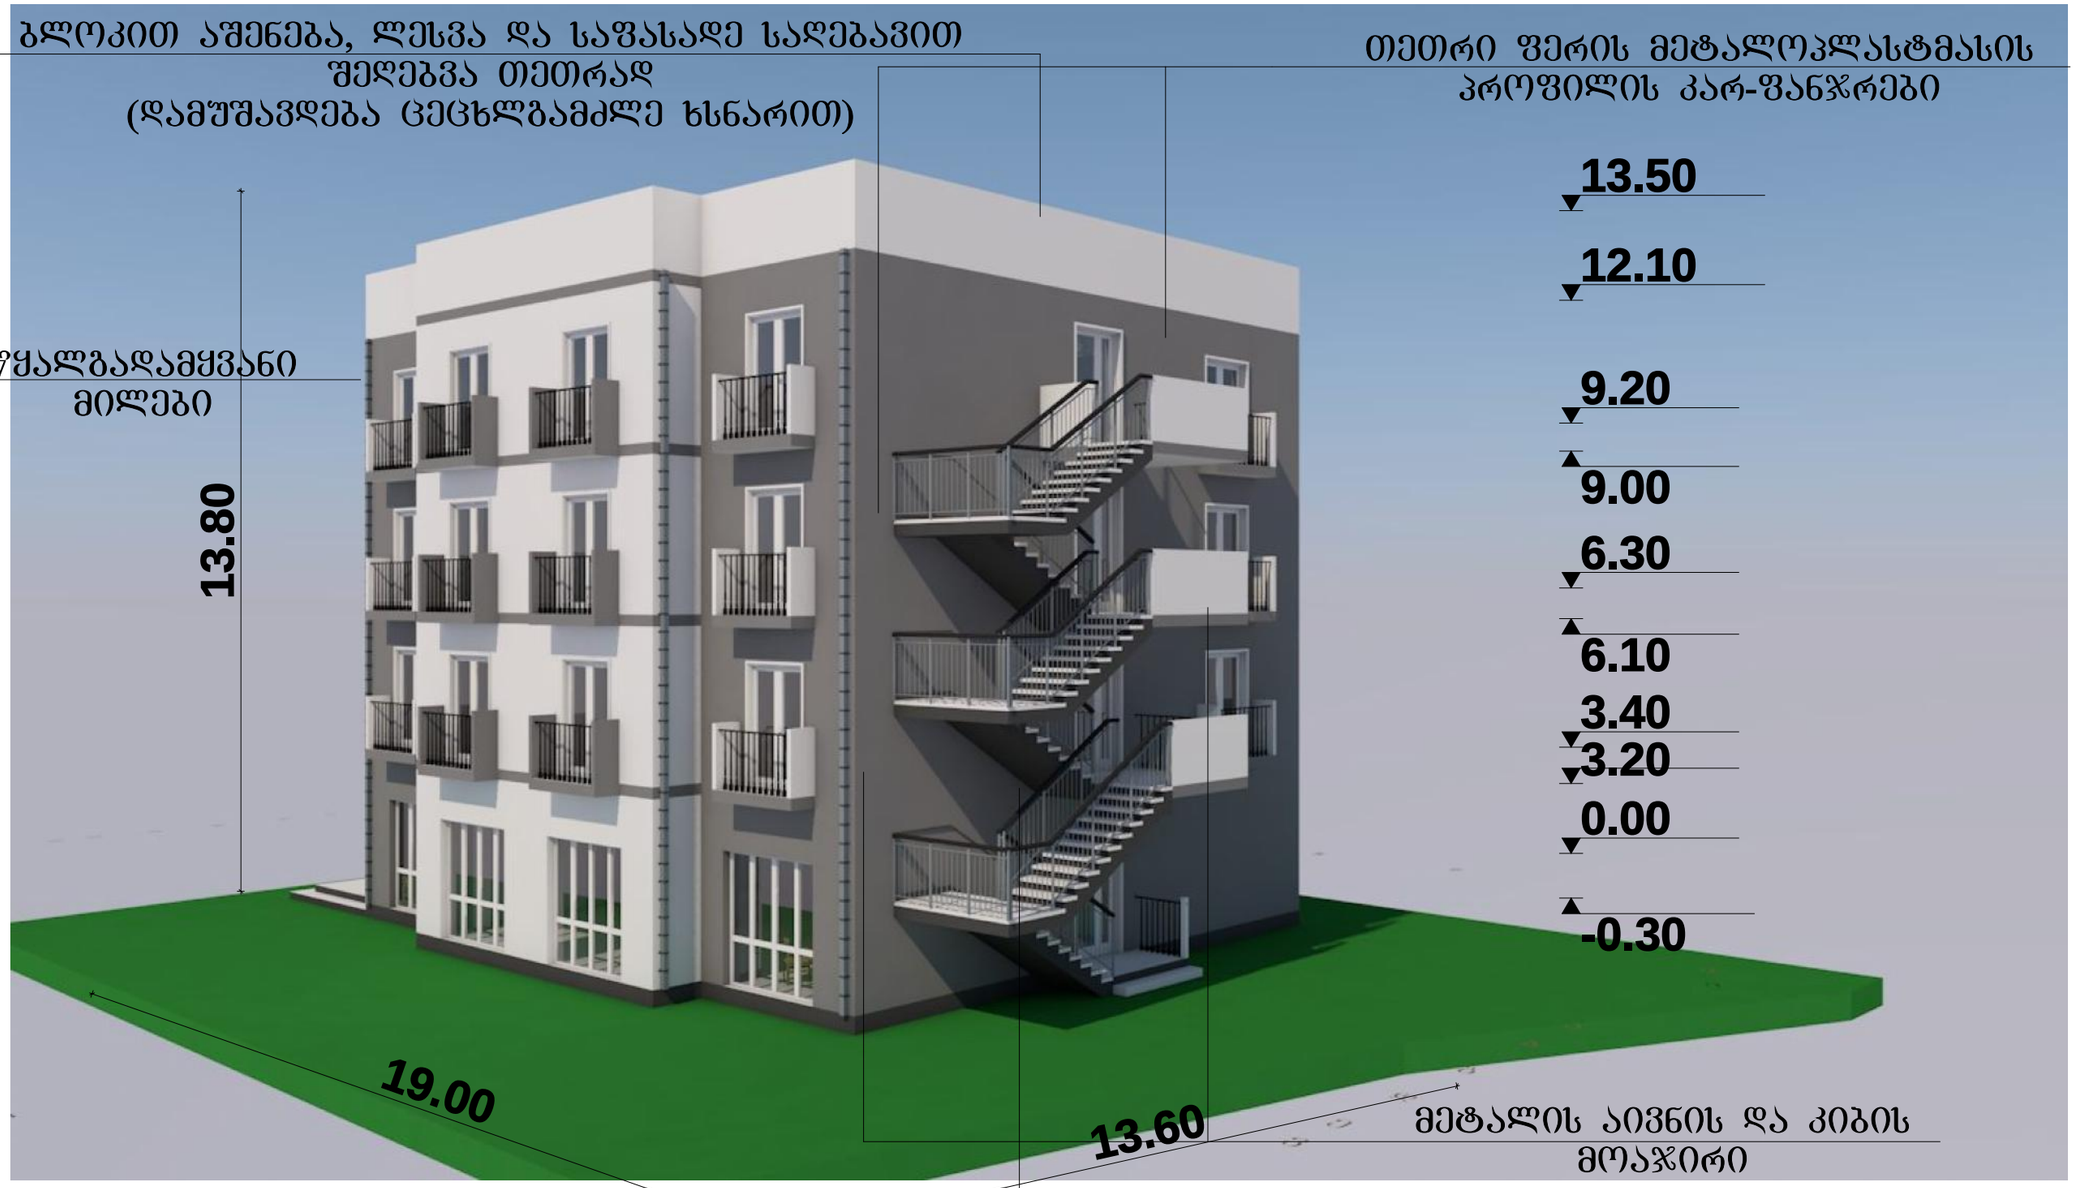

ფორმატი A3 | დაკვეთა №

შენიშვნა:

1. ნახაზზე ზომები მოცემულია მეტრებში;
2. ნახაზის ყველა ცვლილება მშენებლობისას შეტანხმებული უნდა იყოს პროექტის ავტორთან;

ტექნიკურ-ეკონომიკური მაჩვენებლები

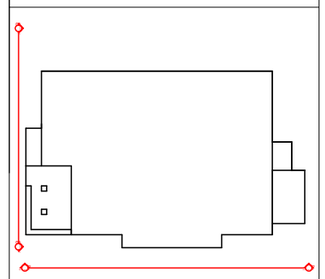

A-602

ორგანიზაცია:
შ.მ. "ილია ბერიაშვილი"

ნახაზი:
აქსონომეტრიული ხედები

მაშტაბი:	1:100	თარიღი:	

პროექტის დასახელება:
სასტუმრო

მისამართი:
ქ. თბილისი, რაიონი სამგორი, ნაკვეთი №42, საკ.კ. 01.19.36.014.366

დამკვეთი:
კოზა შერმაზანაშვილი

თანამდებობა	გვარი	ხელმოწერა
დირექტორი	ი. ბერიაშვილი	
არქიტექტ.	ი. ბერიაშვილი	

ბლოკით აშენება, ლესვა და საფასადე საღებავით
შეღებვა თეთრად
(დამუშავდება ცეცხლგამძლე ხსნარით)

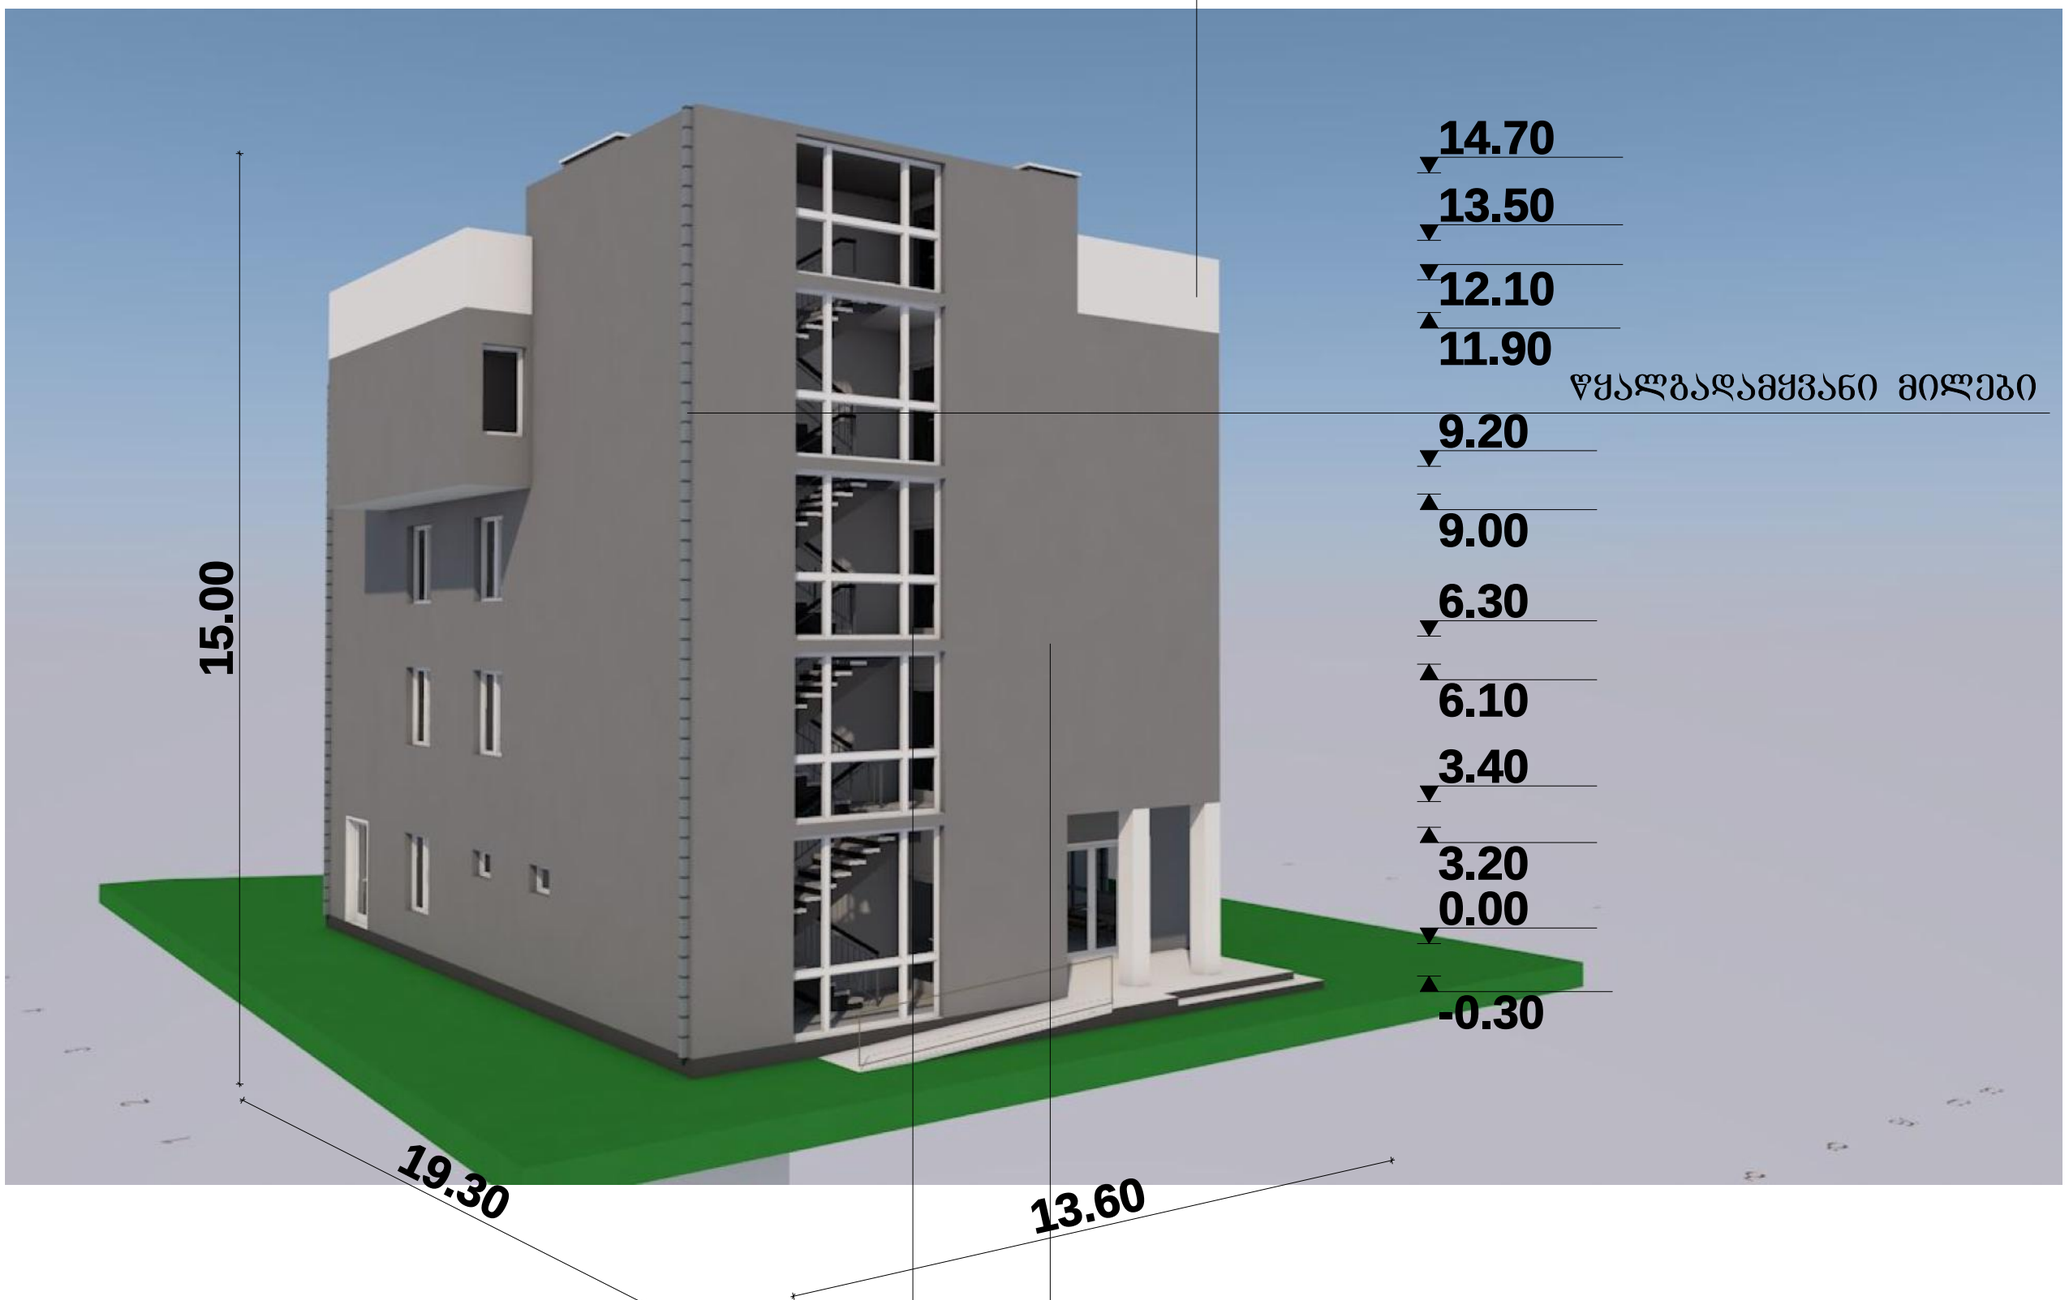

ბლოკით აშენება, ლესვა და საფასადე საღებავით
შეღებვა ნაცრისფრად
(დამუშავდება ცეცხლგამძლე ხსნარით)

თეთრი ფერის მეტალოპლასტმასის
პროფილის კარ-ფანჯრები

ფორმატი A3 | დაკვეთა №

შენიშვნა:

1. ნახაზზე ზომები მოცემულია მეტრებში;
2. ნახაზის ყველა ცვლილება მშენებლობისას შეტანხმებული უნადა იყოს პროექტის ავტორთან;

ტექნიკურ-ეკონომიკური მაჩვენებლები

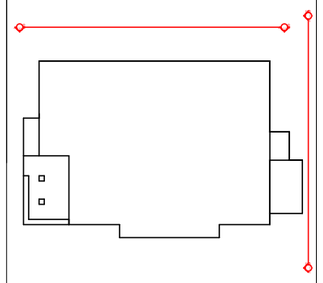

A-603

ორგანიზაცია:
მ.მ. "ილია ბერიაშვილი"

ნახაზი:
აქსონომეტრიული ხედები

მაშტაბი:	1:100	თარიღი:	

პროექტის დასახელება:
სასტუმრო

მისამართი:
ქ. ობილისი, რაიონი სამგორი, ნაკვეთი №42, საკ.კ. 01.19.36.014.366

დამკვეთი:
კოპა შერმაზანაშვილი

თანამდებობა	გვარი	ხელმოწერა
დირექტორი	ი. ბერიაშვილი	
არქიტექტ.	ი. ბერიაშვილი	