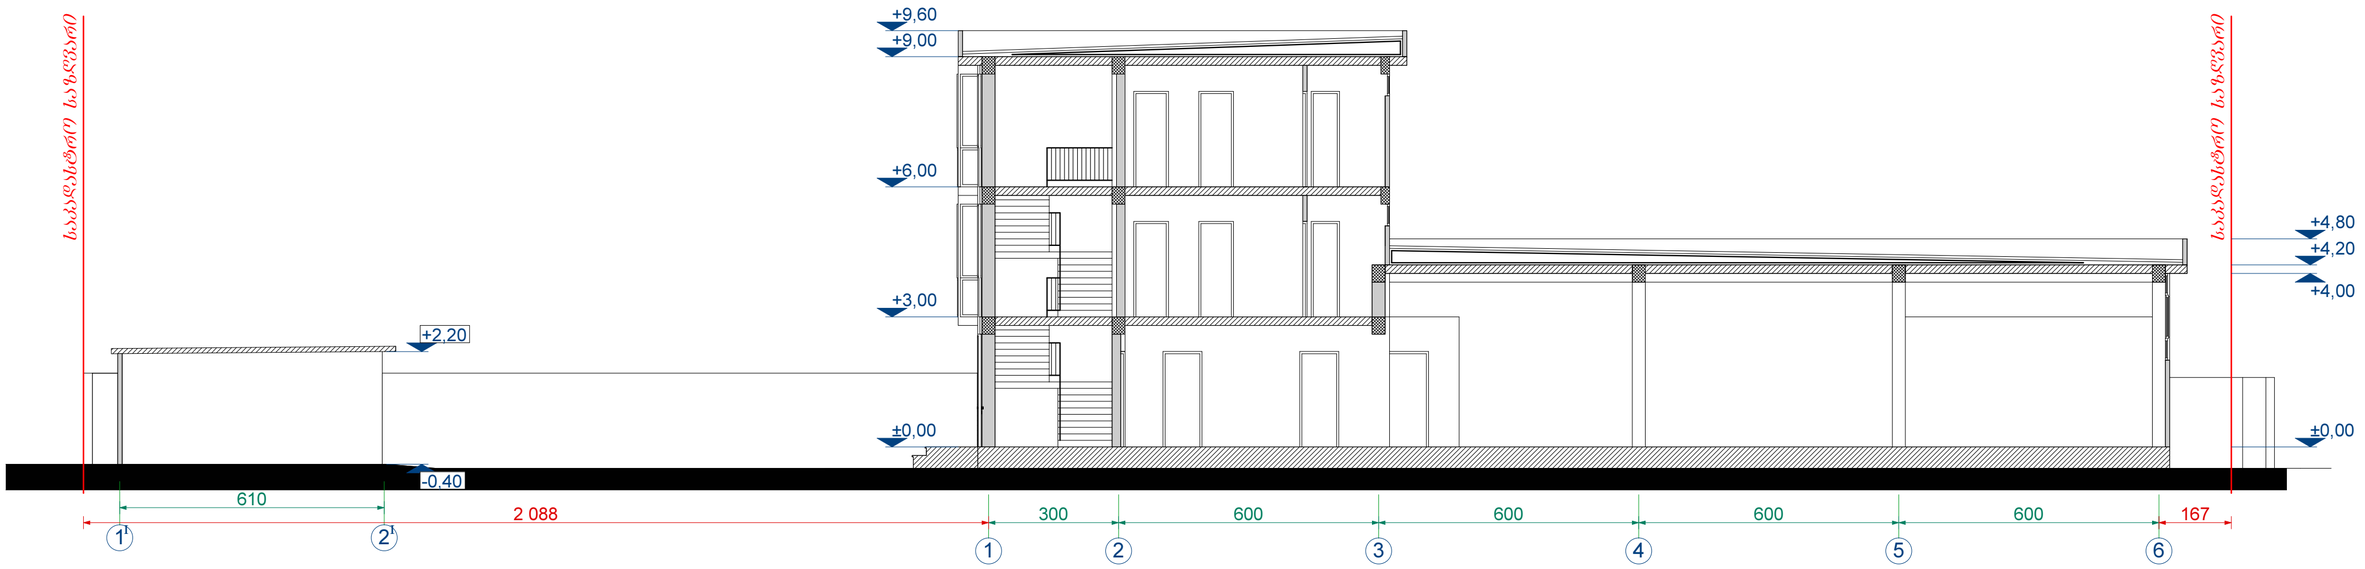


დირექტორი			დამკვეთი: შპს "ელ ჯგუფი"		
ჯგ. უფროსი		ნ. ჩხეტიანი	შემსრულებელი: შპს "ჯეგა-61"		
პრ. არქიტ.		ნ. ჩხეტიანი	თბილისის სარკინიგზო სადგურის და ავტოსამგზავრო კომპლექსი	მასშ.	ფ-ლი
არქიტექტორი		ზ. ჯაფარიძე			
ინჟინერი		ი. ხიდაშელი	ჭრილი 1-1	1:100	