ბ - ბლოკი

ჭრილი 1-1
მ. 1:100

წითელე ხაზი

უკანა ეზოს საზღვარი

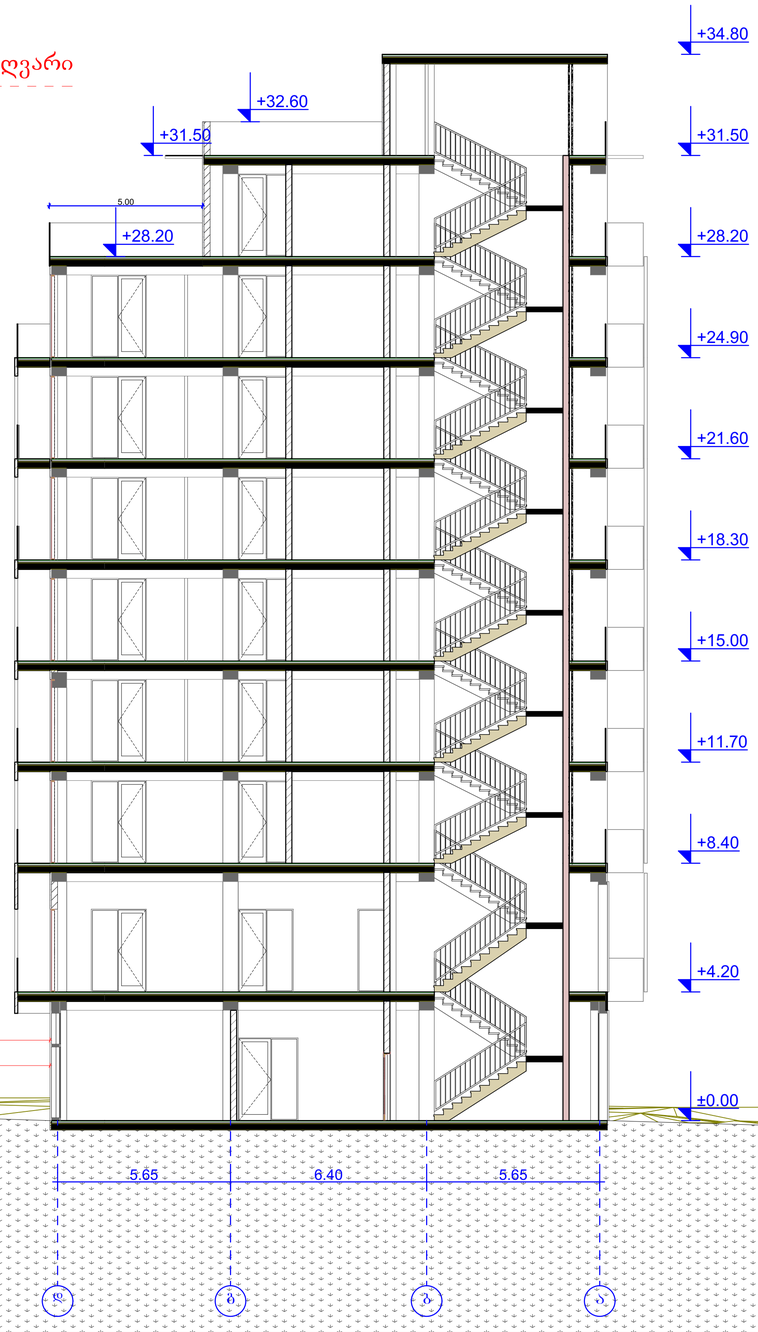

წითელე ხაზი

AB5

შ. პ. ს. ეი ბი 5, არავიშვილის ქ. 14, 0179 თბილისი

დირექტორი: დ. ლოსაბერიძე
არქიტექტორი: ვ.ტატაშვილი

დამკვეთი: შპს "ეიმ სითი"

პროექტის სახელწოდება:
მრავალფუნქციური კომპლექსი შენობა
ქობალიანი, ბერი გაბრიელ სალოსის გამზირი №122

არქიტექტურული ნაწილი

ნახაზი:
ჭრილი I-1

ფურცელი:

მასშტაბი: 1:100 ფორმატი: A2

5/25/2020

ბ - ბლოკი

ჭრილი 2-2
მ. 1:100

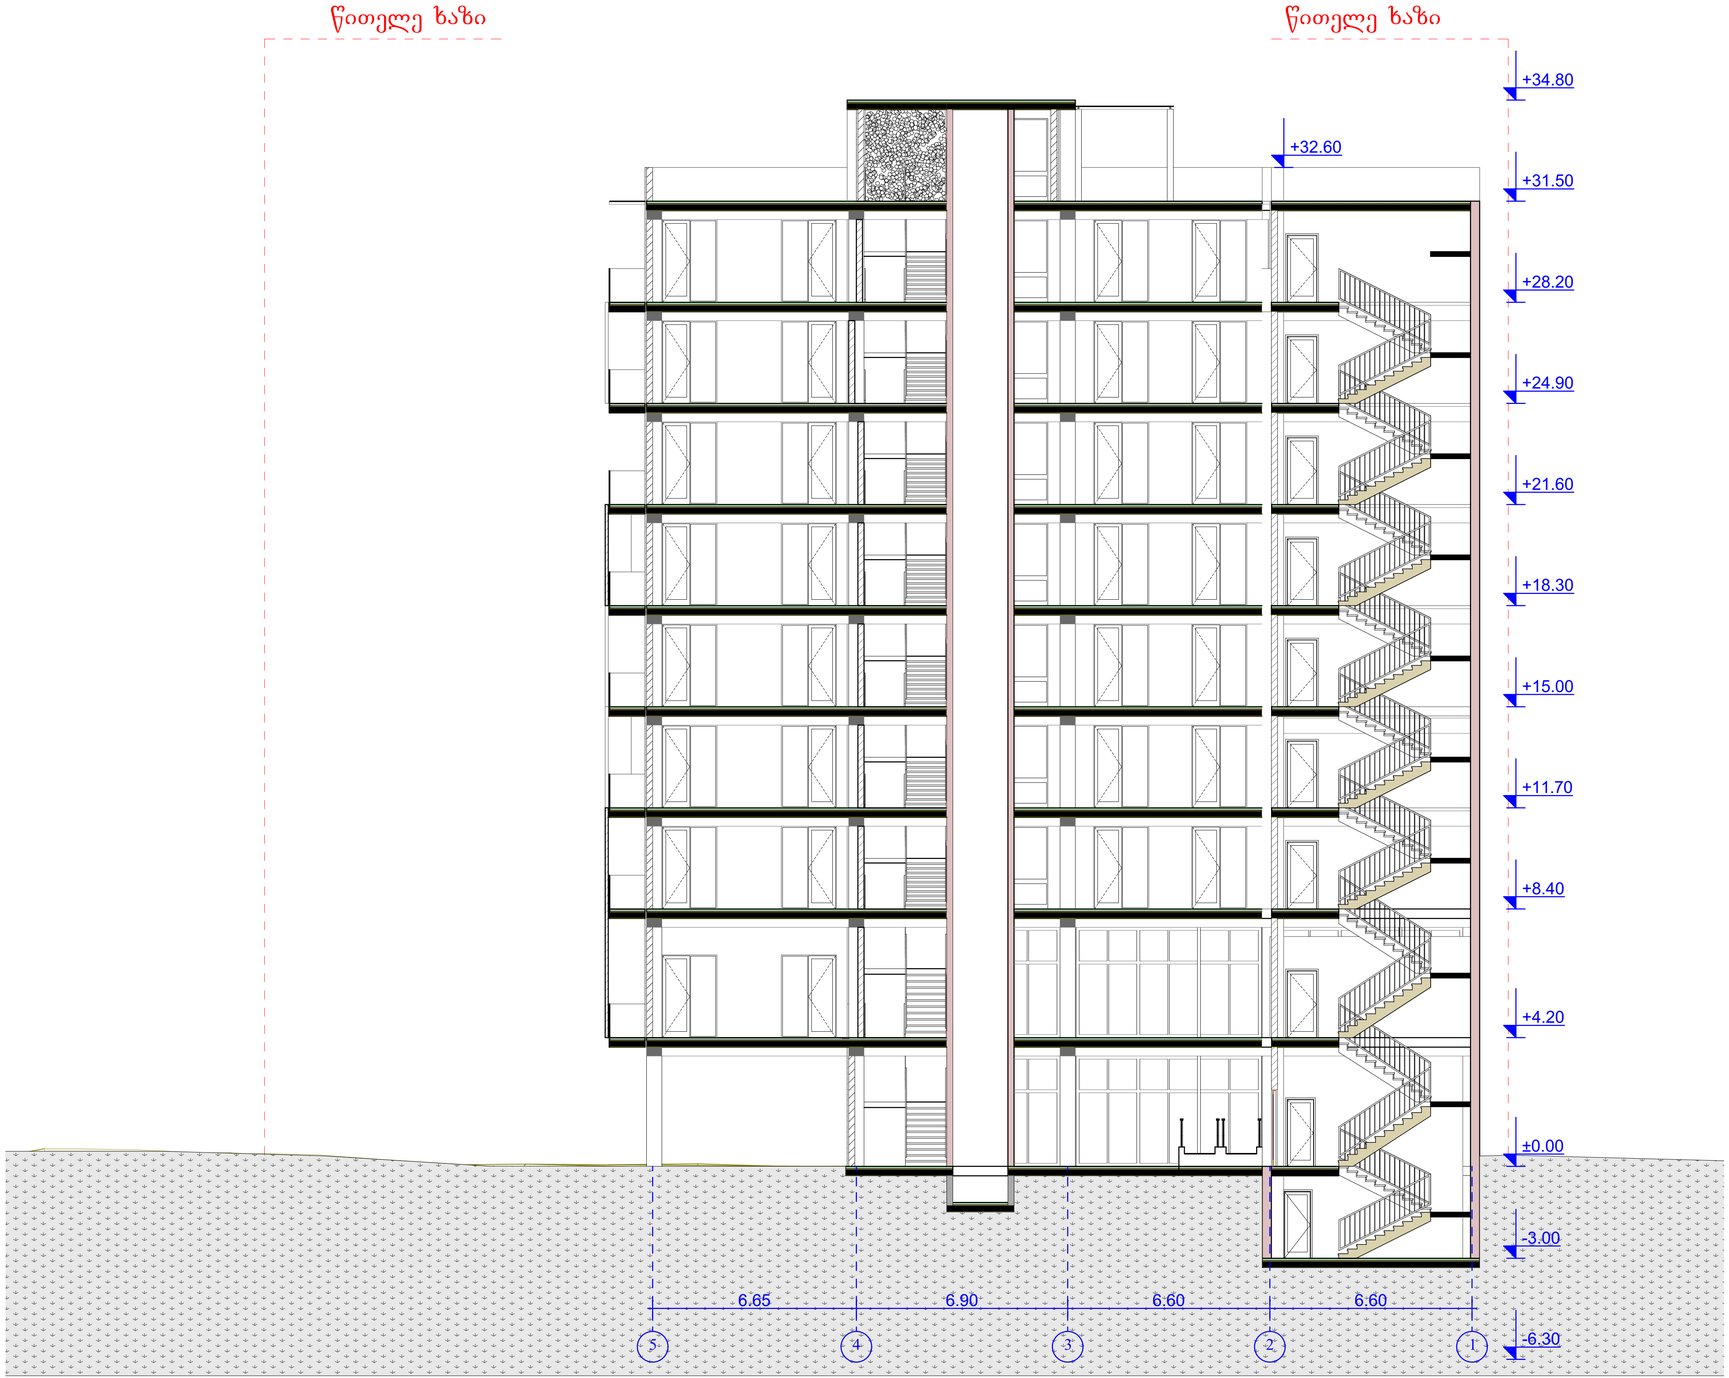

AB5

შ. ა. ს. ეი ბი 5, არაფიელის ქ. N4, 0179 თბილისი

დირექტორი:
არქიტექტორი: ე. ტატაშვილი ე. ლიახპერიძე

დამკვეთი: შპს "ეიმ სითი"

პროექტის სახელწოდება:
მრავალფუნქციური კომპლექსი შენობა
ქ.თბილისი, ბერი გაბრიელ სალოსის გამზირი №122

არქიტექტურული ნაწილი

ნახაზი:
ჭრილი 2-2

ფურცელი:

მასშტაბი: 1:100 ფორმატი: A2

5/25/2020