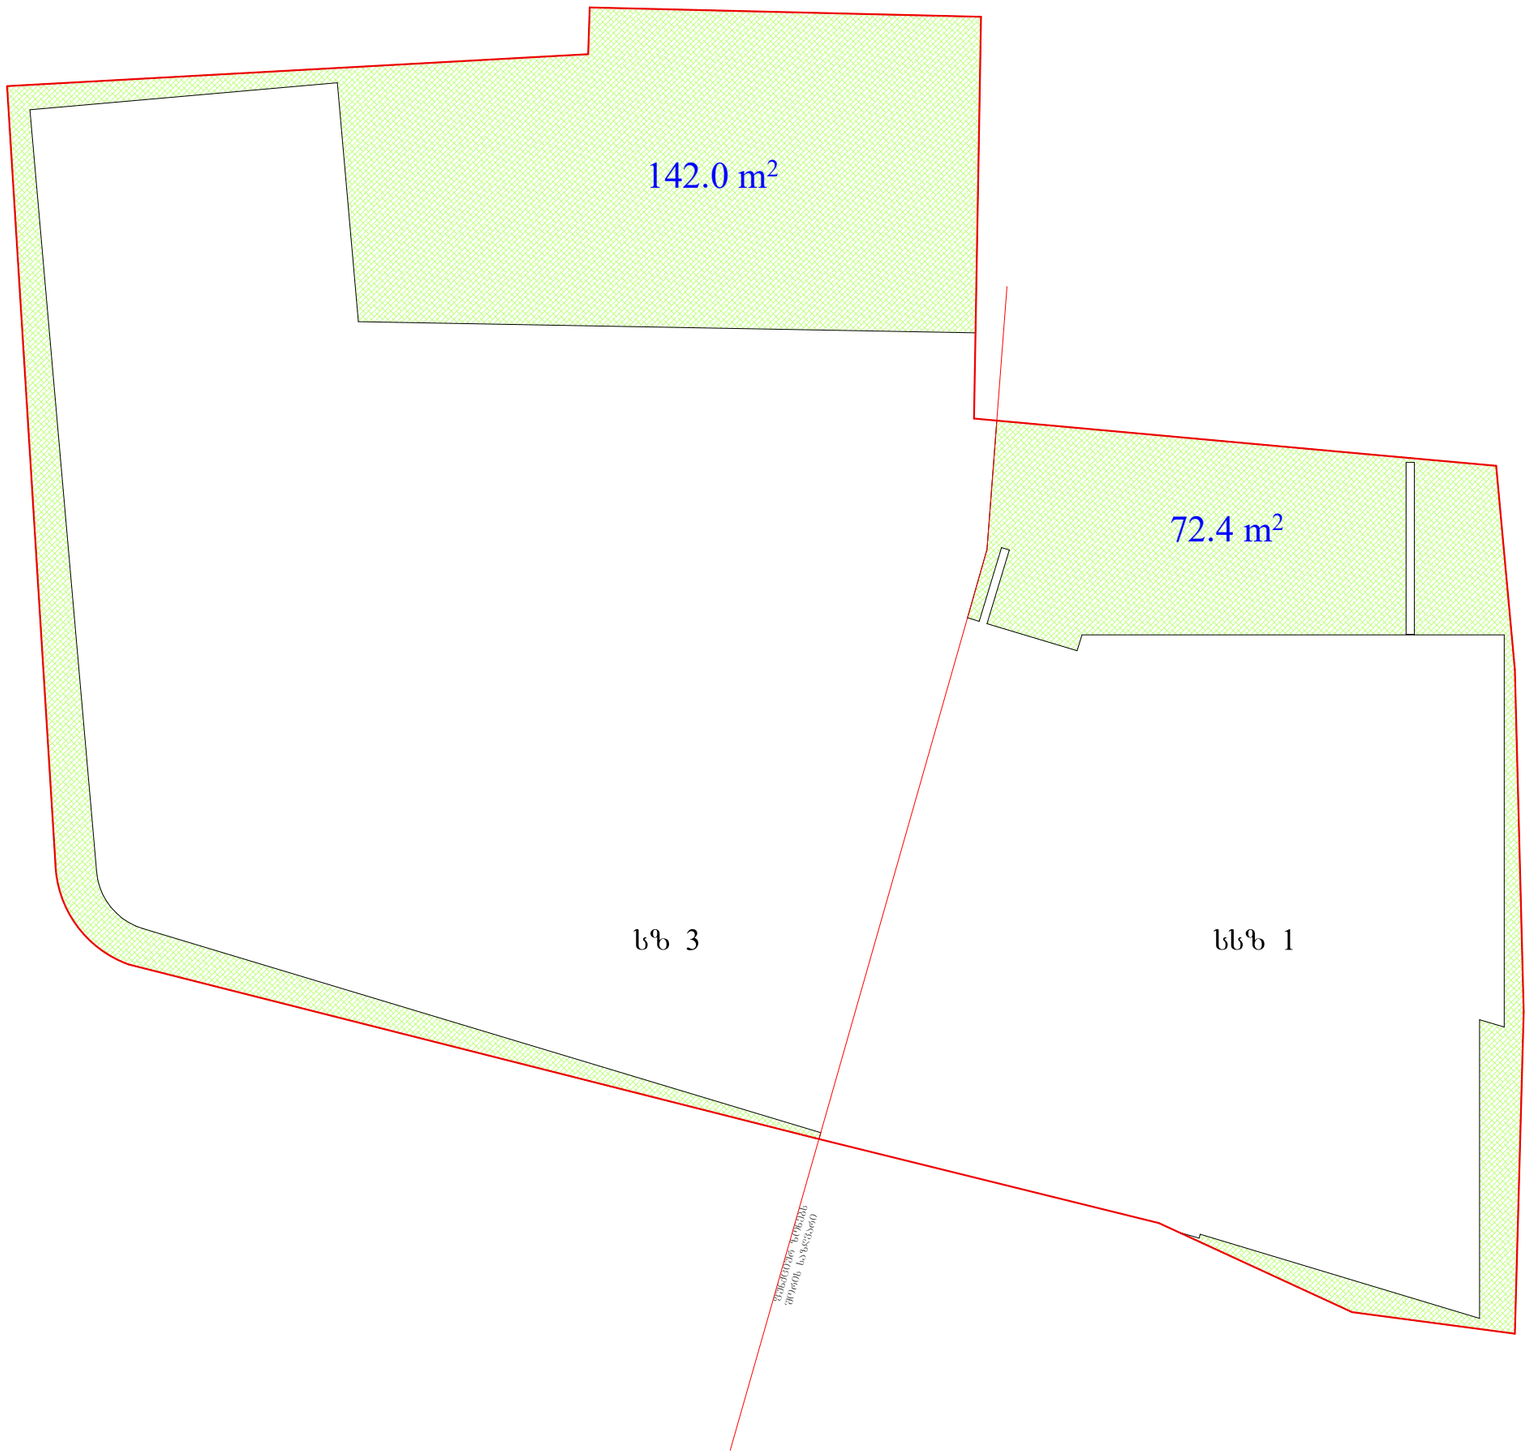


ობიექტის მისამართი

ქ. თბილისი, ჟიჟა აბოვიანი, № 16, ჟიჟა ხანძთელი (ყოფ. მიასნიკოვი) №26/14

ს.კ. 01.18.03.048.035

წუნკლიური დანიშნულება

სასტუმრო



ორგანიზაცია

შპს კალაშანი

ს.კ. 405363690

დირექტორი	
ბ. ხუციშვილი	
პრ. ავტორი	
მ. პაპუკაშვილი	


კ3 კროკი

სზ 3 - 545 კვ.მ
კ3 - 0.3 - 142.0 კვ.მ

სსზ 1 - 291 კვ.მ
კ3 - 72.4 კვ.მ - 0.2

- საძმიანი დაკავებულობა (სძ)
- თაფშექრის დაკავებულობა (თვ)
- დამხმარე დაკავებულობა (დხ)
- სავაჭრო დაკავებულობა (სვ)
- საცხოვრებელი დაკავებულობა (სც-2)
- სასაწყობო დაკავებულობა (სწ-1)

A - 3	
მასშტაბი	
თარიღი	10/04/2020
შეცვ.	

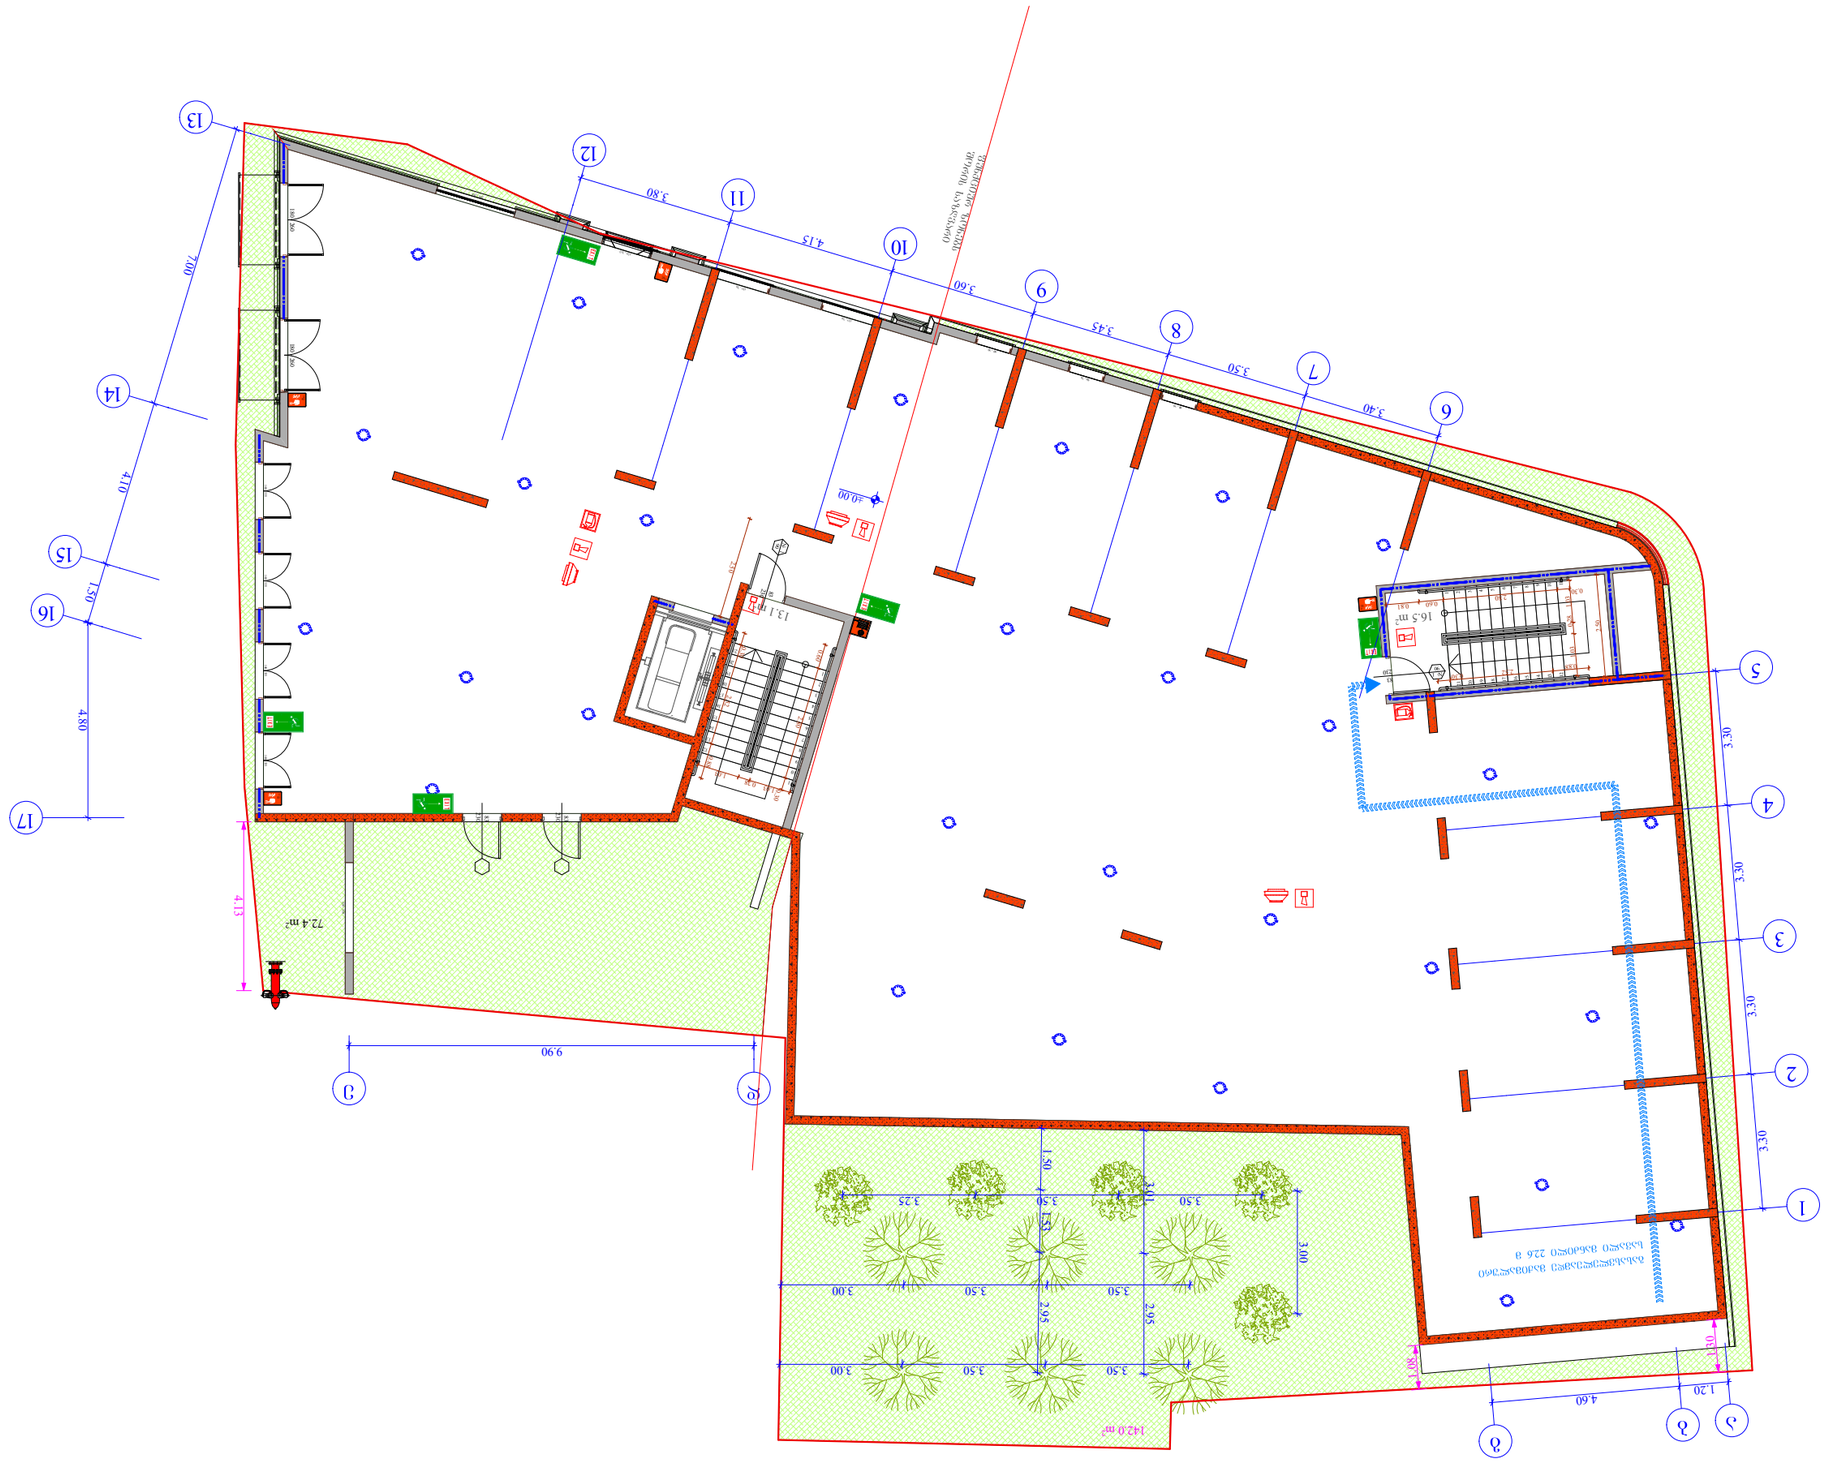
1420 m²
72.4 m²
16.5 m²
13.1 m²
3.50
3.45
3.40
3.30
3.25
3.00
2.95
2.80
2.60
2.50
2.00
1.80
1.50
1.25
1.20
1.08
4.60
9.90
7.00
4.10
4.80
4.15
3.30
5.30
5.80
4.15
5.60
3.45
3.50
3.40
3.30
3.30
5.30
4.10
1.20
4.60
1.08
2.95
3.50
3.00
3.25
1.25
1.50
1.80
2.00
2.95
3.50
3.00
4.00
2.50
2.00
0.81
0.90
0.60
0.90
0.90
0.90

შენიშვნა : საპროექტო ხე-ნარგავების სახეობები შერჩეულია ქ. თბილისის მუნიციპალიტეტის მთავრობის 2018 წლის 8 თებერვლის №05.14.147 განკარგულებით დამტკიცებული რეკომენდირებული და პრიორიტეტული მცენარეების ნუსხიდან.

გამწვანების პროექტის შეთანხმების თარიღი - მიმდინარეობს შეთანხმება

მიწის ნაკვეთის ფართობი - 836 კვ.მ

კ-3 კოეფიციენტის ფართობი - 214.4 კვ.მ

გამწვანების პროექტის დასრულების თარიღი : 10.10.2021

გაშენებული მწვანე ნარგავების მოვლა-პატრონობაზე პასუხისმგებელი ორგანიზაცია : შპს კალა შბანი 405363690

გაშენებული მწვანე ნარავების მოვლის ხანგრძლივობა : 3 წელი



გასაშენებელი ნარგავების სახეობა :

გასაშენებელი ხე-ნარგავი - მინდვრის ნეკერჩხალი.
ხნოვნება 10 წ.
სიმაღლე 3 - 3.5 მ.
რაოდენობა 6.
ღეროს დიამეტრი 14-16 სმ.
დახასიათება - ფოთლოვანი, ფოთოლმცვენი, გვალვაგამძლე.

გასაშენებელი ხე-ნარგავი - კვიდო იაპონური.
ხნოვნება 10 წ.
სიმაღლე - 1.6 მ.
რაოდენობა 5

გვალვაგამძლე სწრაფად მზარდი