სარდაფის გეგმა - 4.00 ნიშნულზე

წითელი ხაზი

განაშენიანების რეგულირების ხაზი

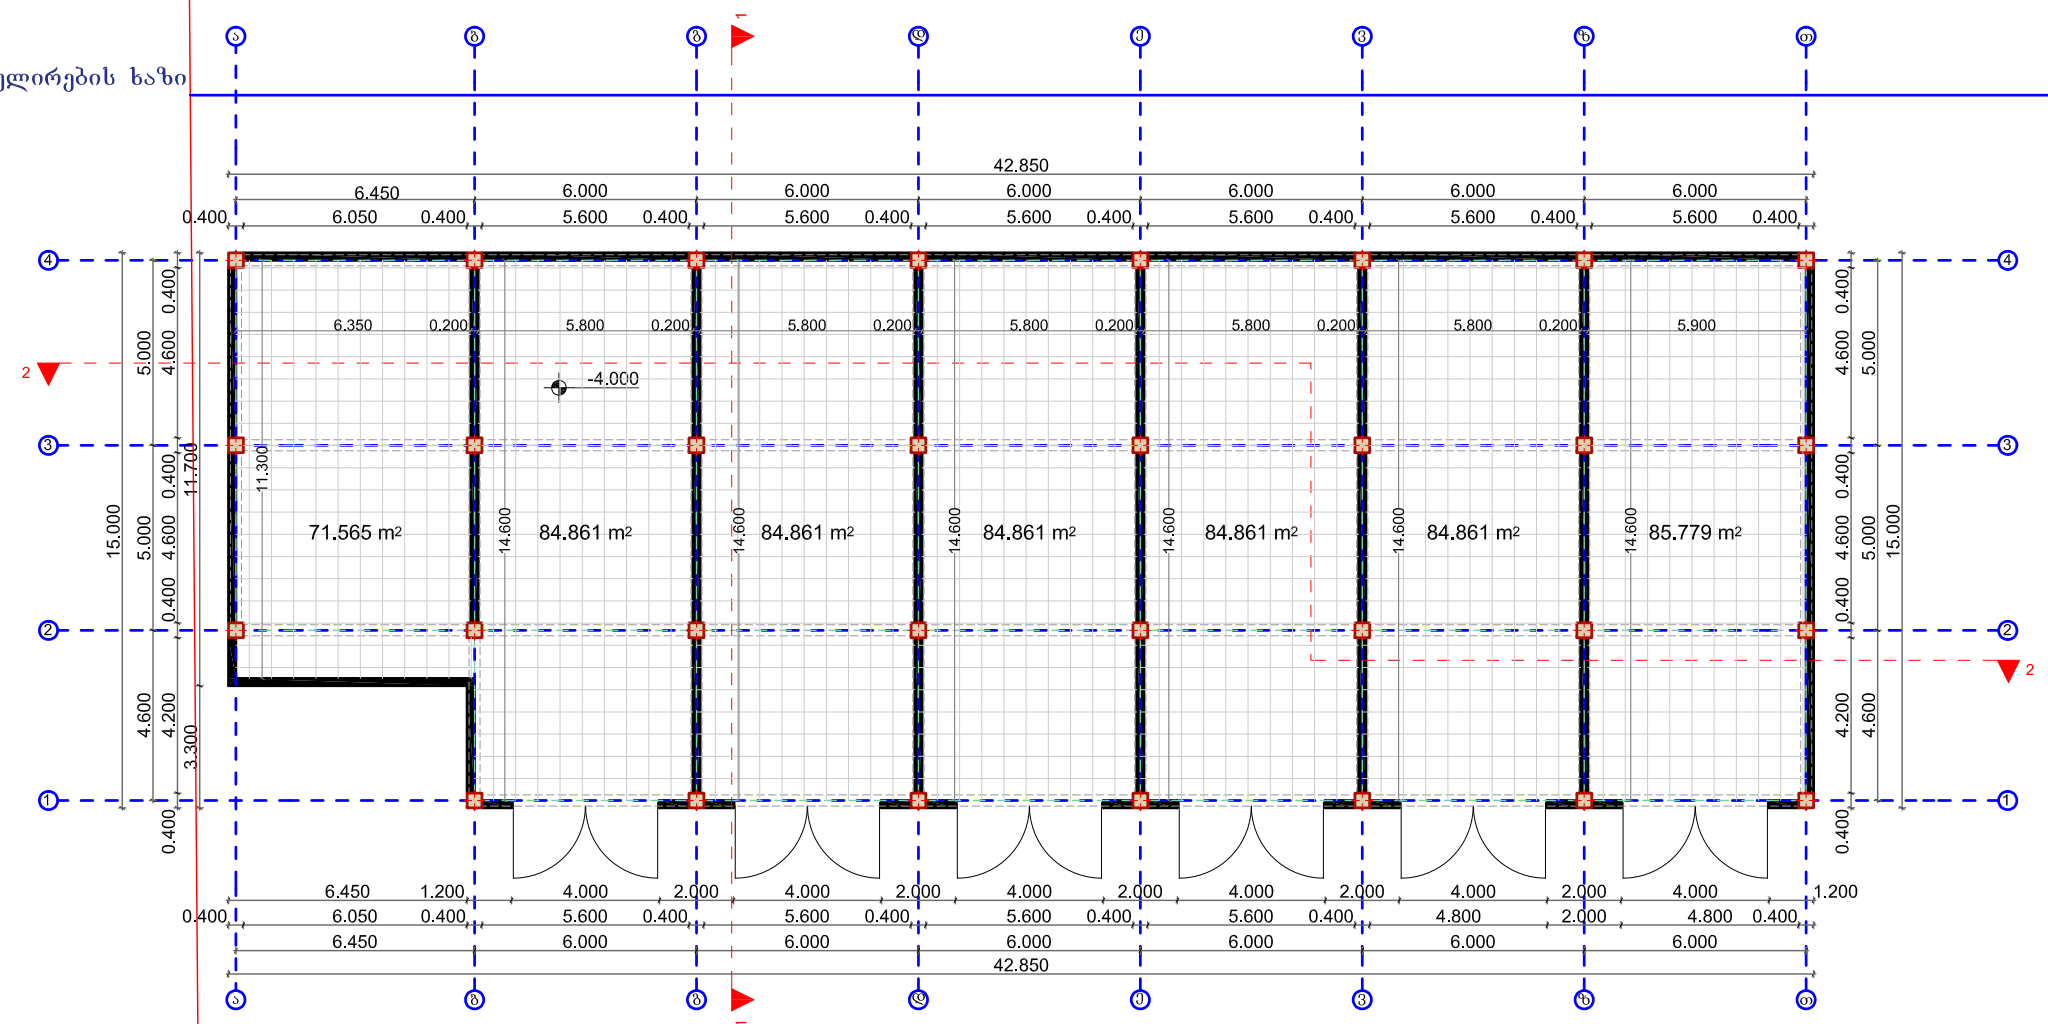

ი.მ. მაკა ღუღუნიშვილი			ქობილისი, გზატკეცილი კახეთის, ხილბოსტნეული ბაზის მიმდებარედ, (ნაკ.03/026) სავაჭრო საოფისე ობიექტი					
პრ.მთ.არქ.	ხ. ღუღუნიშვილი	მ.ღუღუნიშვილი	არქიტექტურული ნაწილი		2020 წელი			
			სარდაფის გეგმა -4.00 ნიშნულზე		ს ტ ა დ ი ა	გ ვ ე რ დ ი	ფ ო რ მ ა ტ ი	ზ ო მ ე ბ ა
შეასრულა	ხ. ღუღუნიშვილი	მ.ღუღუნიშვილი			მ/პრ	ა-		1:
შეამოწმა	ხ. ღუღუნიშვილი	მ.ღუღუნიშვილი						

პირველი სართულის გეგმა 0.00 ნიშნულზე

წითელი ხაზი

განაშენიანების რეგულირების ხაზი

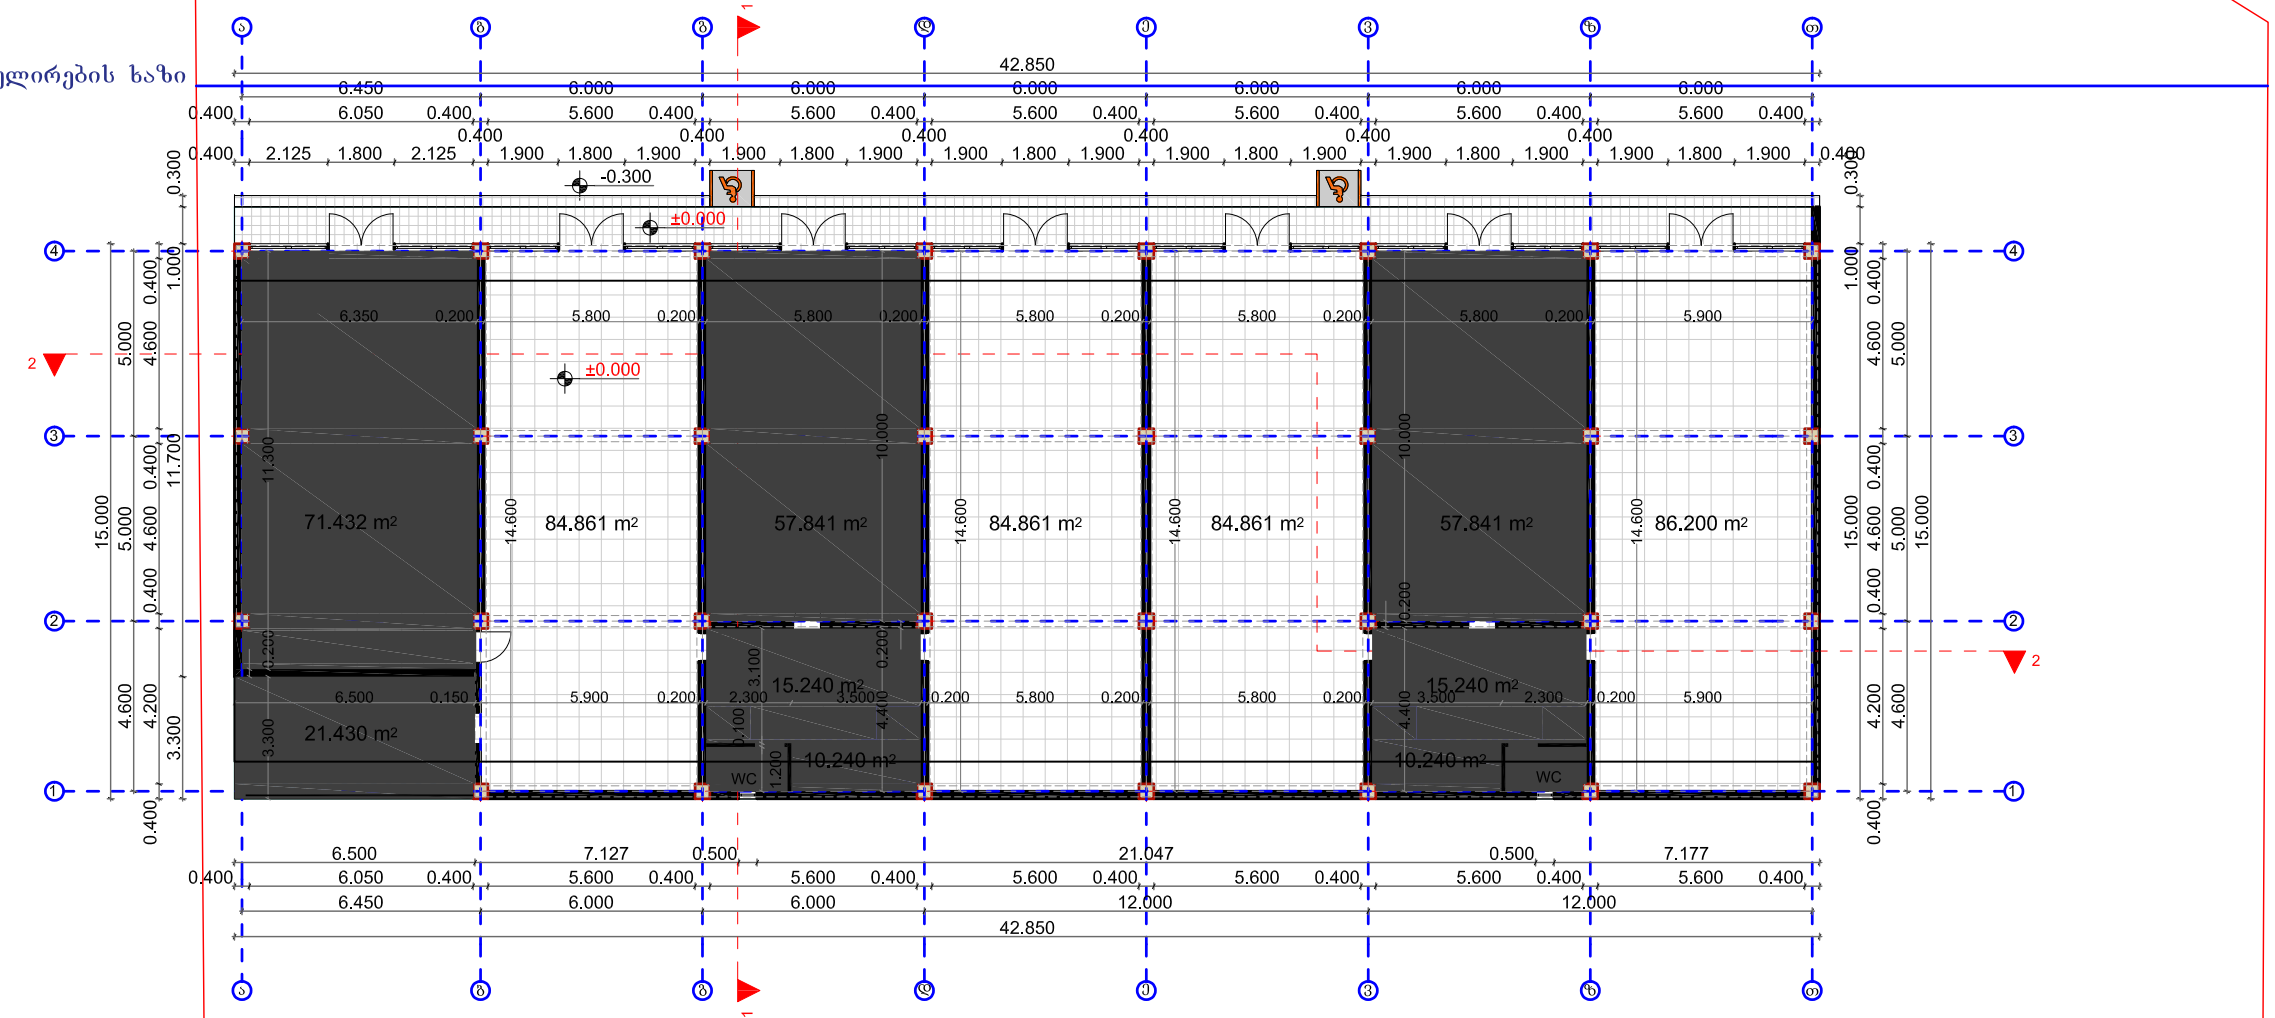

ი.მ. მაკა ღუღუნიშვილი			ქობილისი, გზატკეცილი კახეთის, ხილბოსტნეული ბაზის მიმდებარედ, (ნაკ.03/026) სავაჭრო საოფისე ობიექტი					
პრ.მთ.არქ.	ქ. ღუღუნიშვილი	მ.ღუღუნიშვილი	არქიტექტურული ნაწილი		2020 წელი			
შესრულა	ქ. ღუღუნიშვილი	მ.ღუღუნიშვილი	პირველი სართულის გეგმა 0.00 ნიშნულზე	სტადია	დარეცხილ	დარეცხები	მასშტაბი	
შეამოწმა	ქ. ღუღუნიშვილი	მ.ღუღუნიშვილი		მ/პრ	ა-		1:	

მეორე სართულის გეგმა + 4.00 ნიშნულზე

წითელი ხაზი

განაშენიანების რეგულირების ხაზი

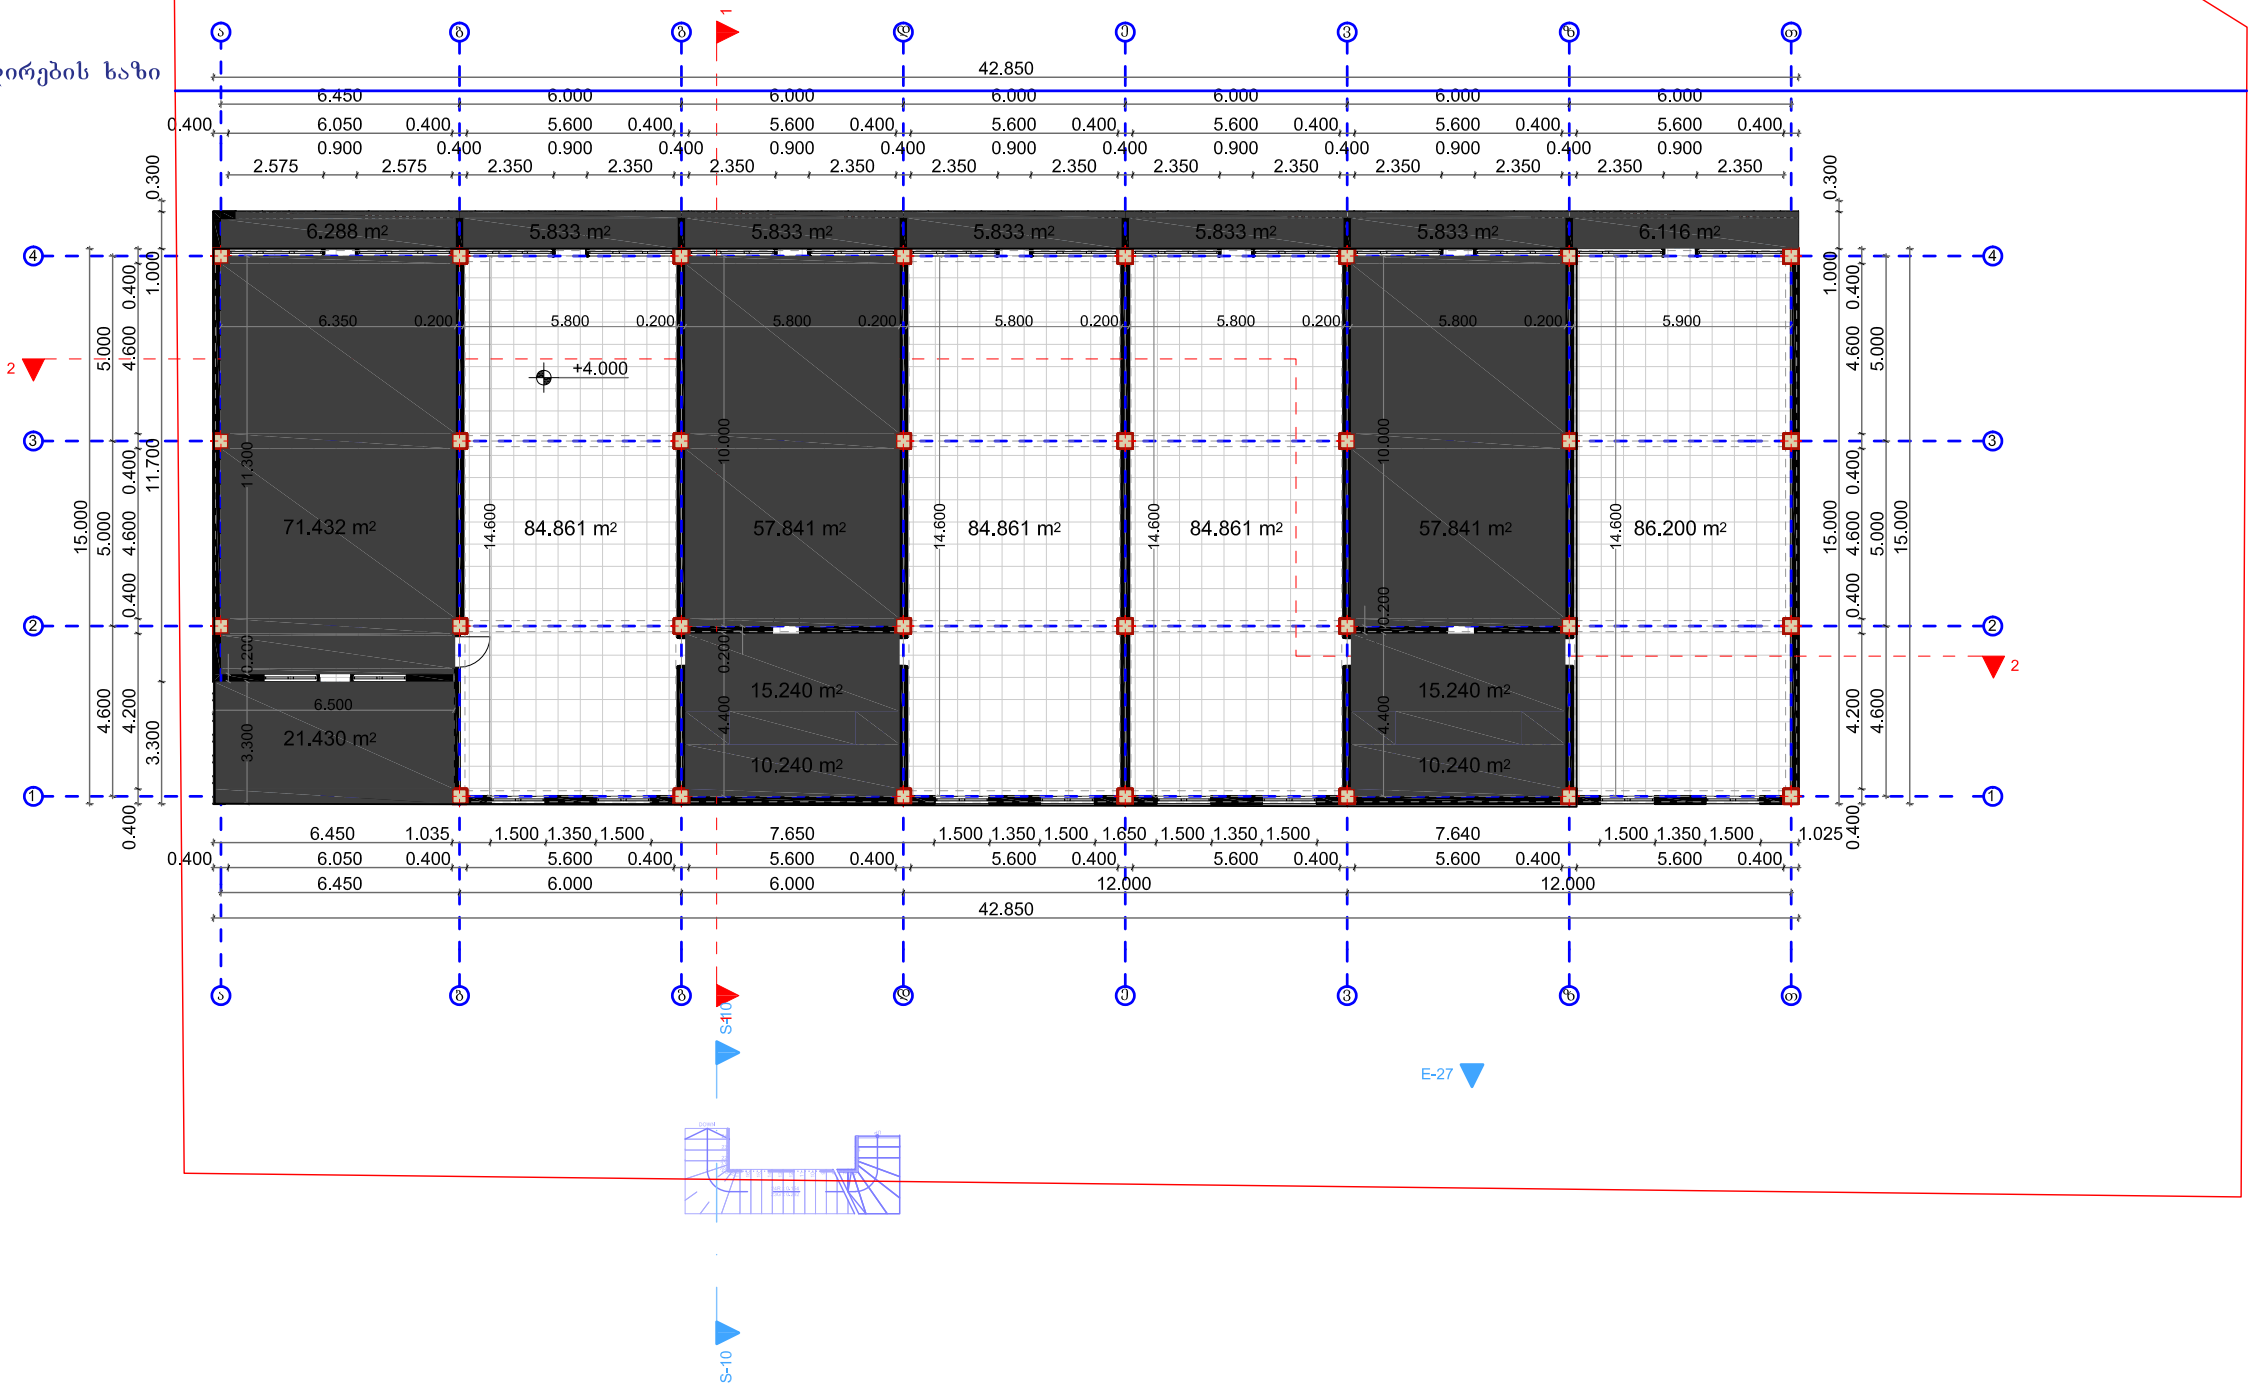

ი.მ. მაკა ღულუნიშვილი			ქობილისი, გზატკეცილი კახეთის, ხილბოსტნეული ბაზის მიმდებარედ, (ნაკ.03/026) სავაჭრო საოფისე ობიექტი					
პრ.მთ.არქ.	ქ. ღულუნიშვილი	მ.ღულუნიშვილი	არქიტექტურული ნაწილი		2020 წელი			
			მეორე სართული გეგმა 4.00 ნიშნულზე		სტადია	ფურცელი	ფურცლები	მასშტაბი
შეასრულა	ქ. ღულუნიშვილი	მ.ღულუნიშვილი			მ/პრ	ა-		1:
შეამოწმა	ქ. ღულუნიშვილი	მ.ღულუნიშვილი						

სახურავის გეგმა 8.10 ნიშნულზე

წითელი ხაზი

განაშენიანების რეგულირების ხაზი

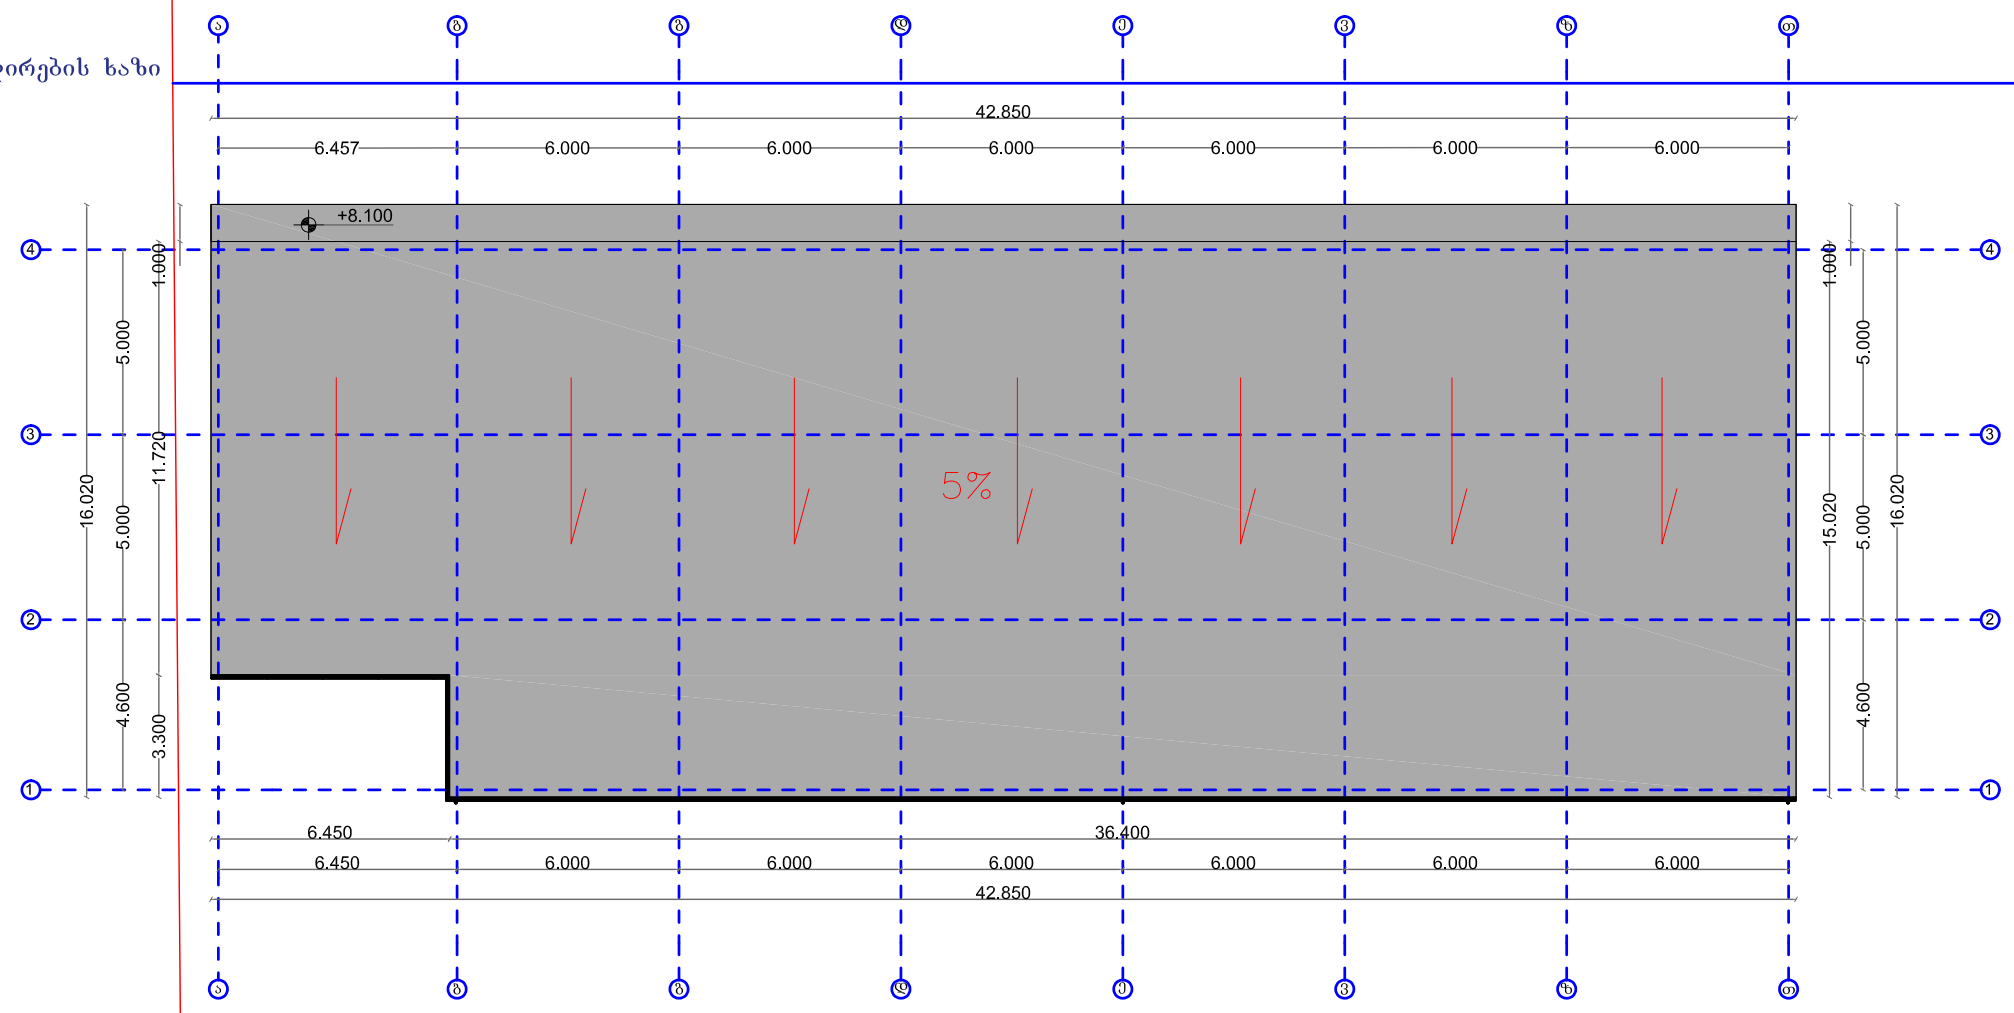

ი.მ. მაკა ღუღუნიშვილი			ქობილისი, გზატკეცილი კახეთის, ხილბოსტნეული ბაზის მიმდებარედ, (ნაკ.03/026) საავჭრო საოფისე ობიექტი				
პრ.მთ.არქ.	ქ. ღუღუნიშვილი	მ.ღუღუნიშვილი	არქიტექტურული ნაწილი	2020 წელი			
			სახურავის გეგმა 8.1 ნიშნულზე	სტადია	ფურცელი	ფურცლები	ჩასმები
შეასრულა	ქ. ღუღუნიშვილი	მ.ღუღუნიშვილი		მ/პრ	ა-		1:
შეამოწმა	ქ. ღუღუნიშვილი	მ.ღუღუნიშვილი					