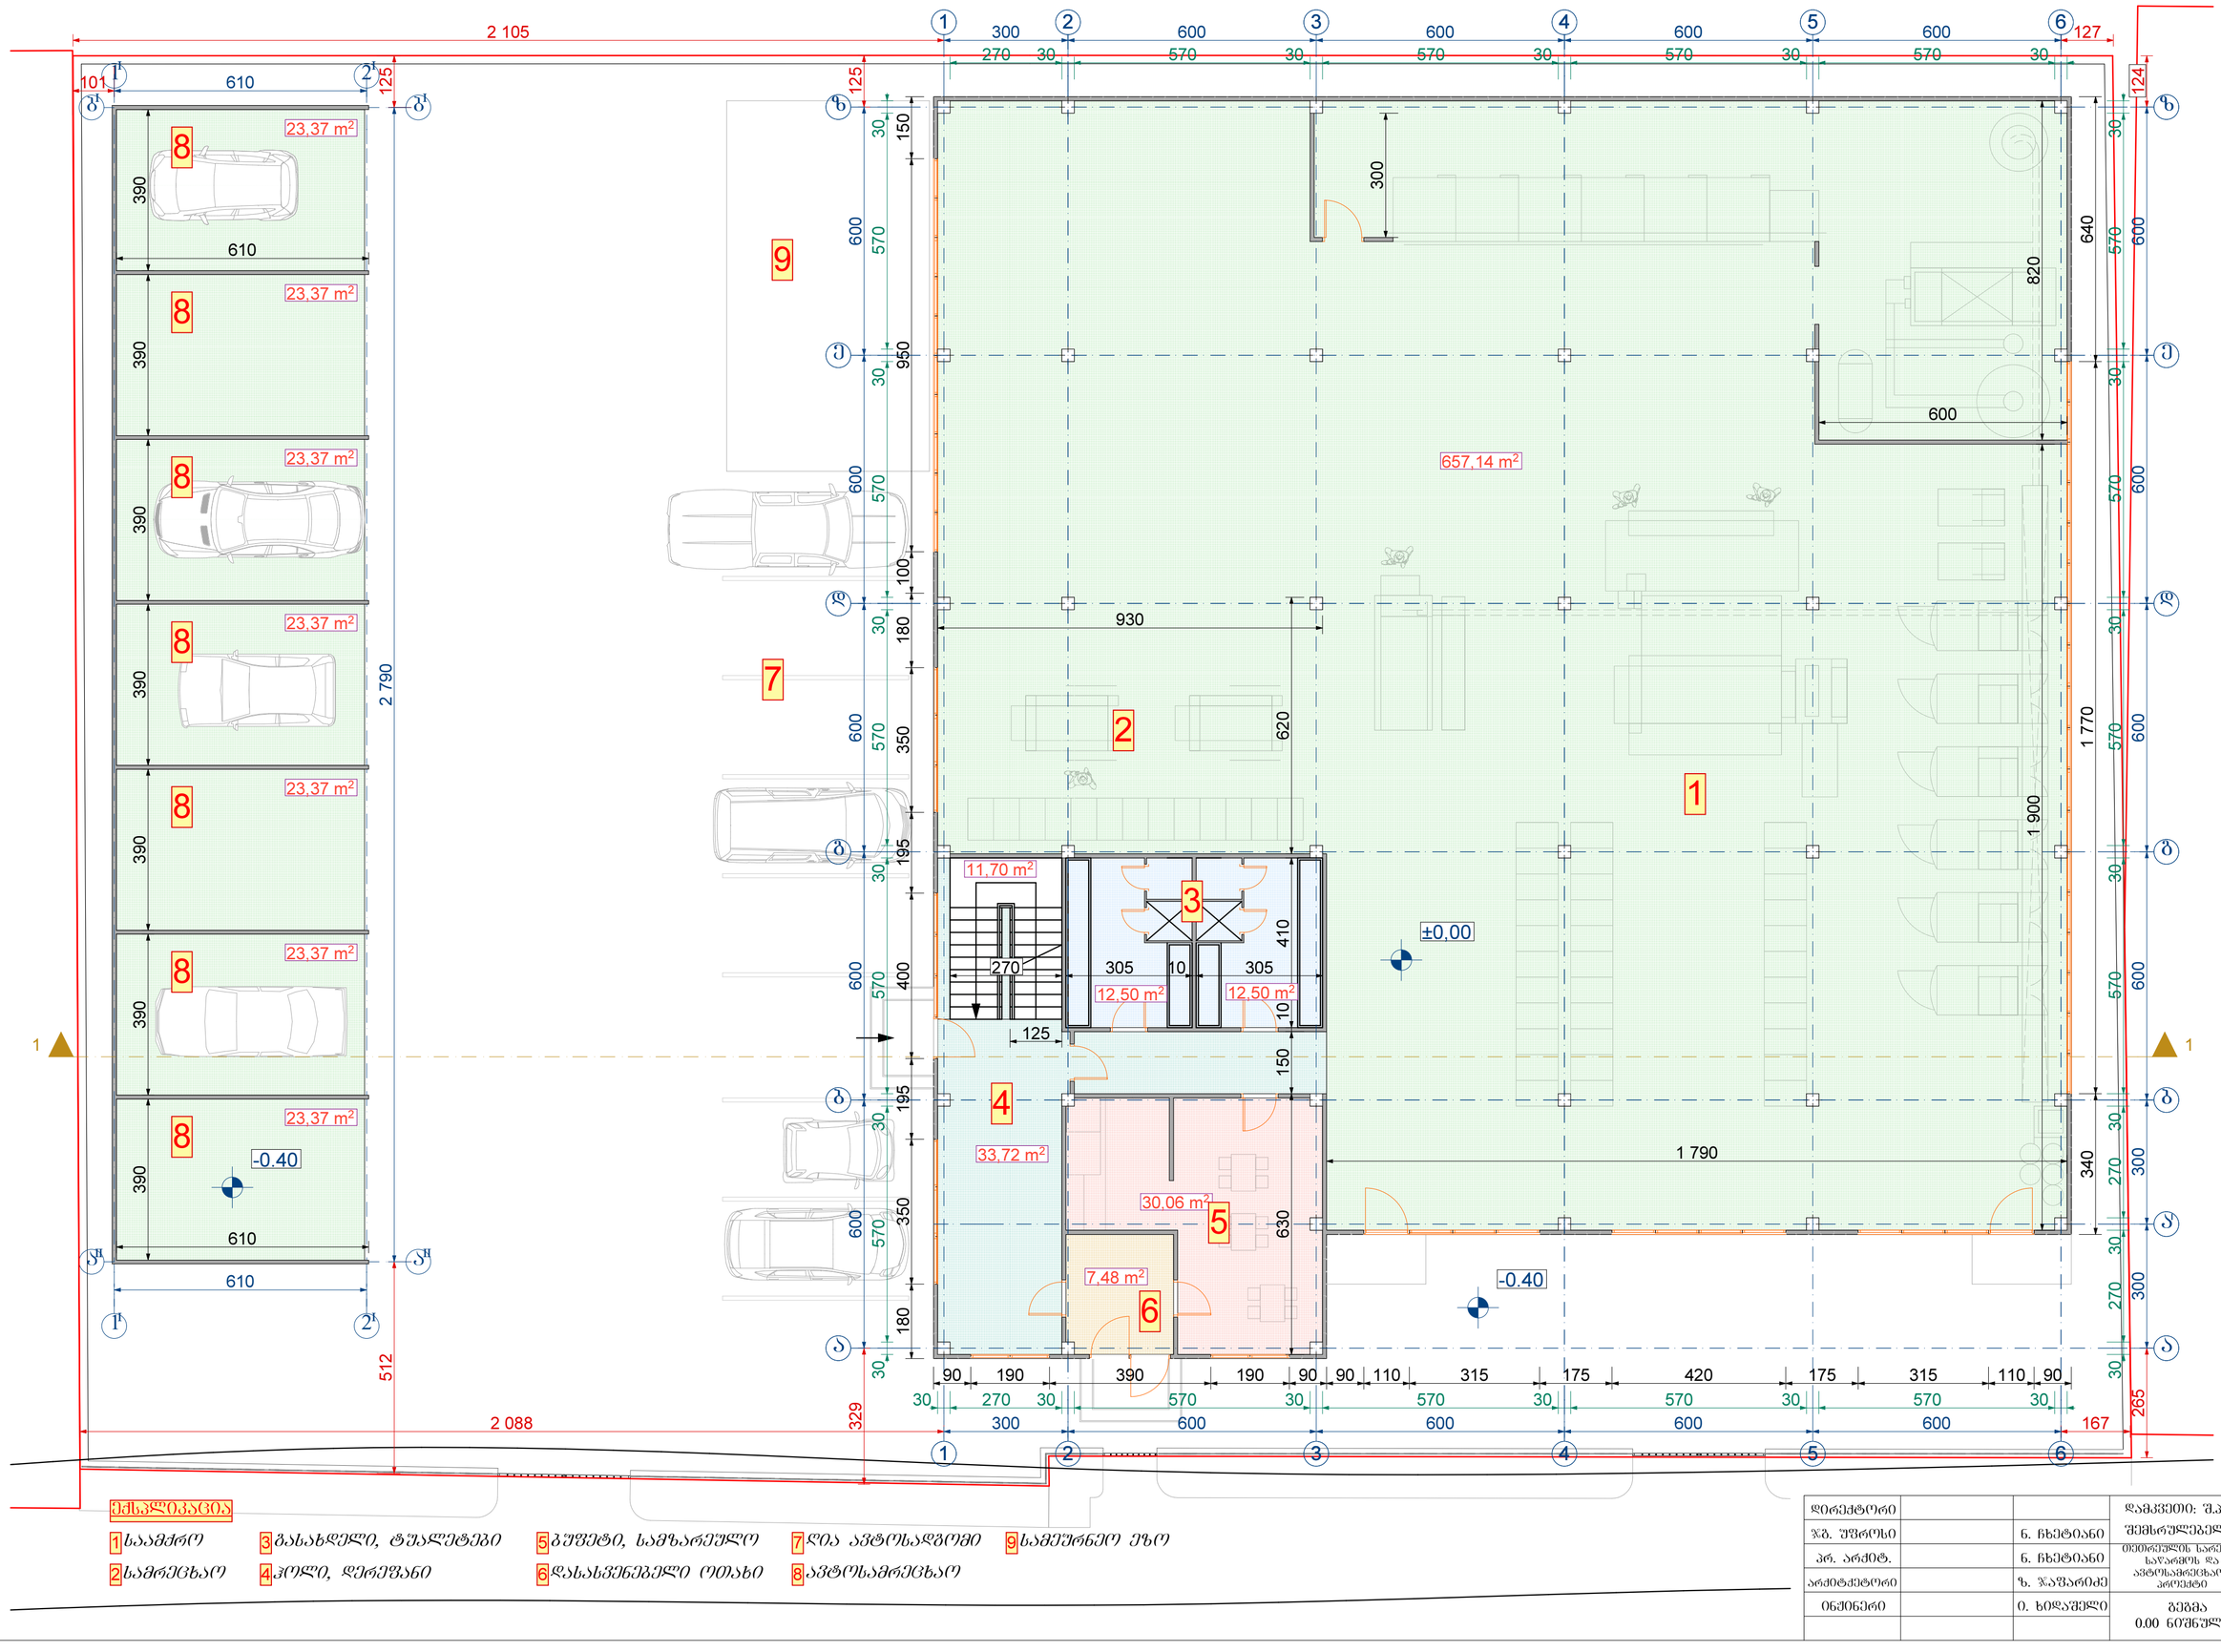

დირექტორი

ჯგ. უფროსი

pr. arqit.

arqitqetori

ინჟინერი

n. Cxetiani

n. Cxetiani

ზ. ჯაფარიძე

ი. ხიდაშელი

დამკვეთი: შ.პ.ს "ელ ჯგუფი"

შემსრულებელი: შ.პ.ს "პეგა-61"

masS. f-li

თეთრეულის სარეცხი

საწარმოს და

ავტოსამრეცხაოს

პროექტი

a

a

b

b
2

2

1

1

90 190 390 190 90 90 110 315 175 420 175 315 110 90

300 600 600 600 600

300 600 600 600 600

300 300 600 600 600 600
340 1 770 640

600 600 600 600 600

180 350 195 400 195 350 180 100 950 150
30 570 30 570 30 570 30 570 30 570 30

30 270 30 270 30 570 30 570 30 570 30 570 30

30 270 30 570 30 570 30 570 30 570 30

270 30 570 30 570 30 570 30 570 30

930

630 150 10 410 620 270 305 10 305 1 790

1 900 820 600

300

125

2 105

125

124

2 088

329 167

265

127

390 390 390 390 390 390 390

101

125 512 2 790 610 610 ±0,00 -0.40 -0.40 12,50 m2 12,50 m2 657,14 m2 33,72 m2 30,06 m2 7,48 m2 23,37 m2 23,37 m2 23,37 m2 23,37 m2 23,37 m2 23,37 m2 23,37 m2 11,70 m2

I

I I

I I

I I

II II

1 1

6

6

5

5

4

4

a

e

e

z

z

610

610

3

3

2

2

1

1

a

a

b

b

g

g

d

d

გეგმა
0.00 ნიშნულზე 1:100

1

2

3

4

5

8

ექსპლიკაცია

1

2

saamqro

სამრეცხაო

3

4

გასახდელი, ტუალეტები

ჰოლი, დერეფანი

6

5

6

bufeti, სამზარეულო

დასასვენებელი ოთახი

8

8

8

8

8

8

8ავტოსამრეცხაო

7

7ღია ავტოსადგომი

9სამეურნეო ეზო

9

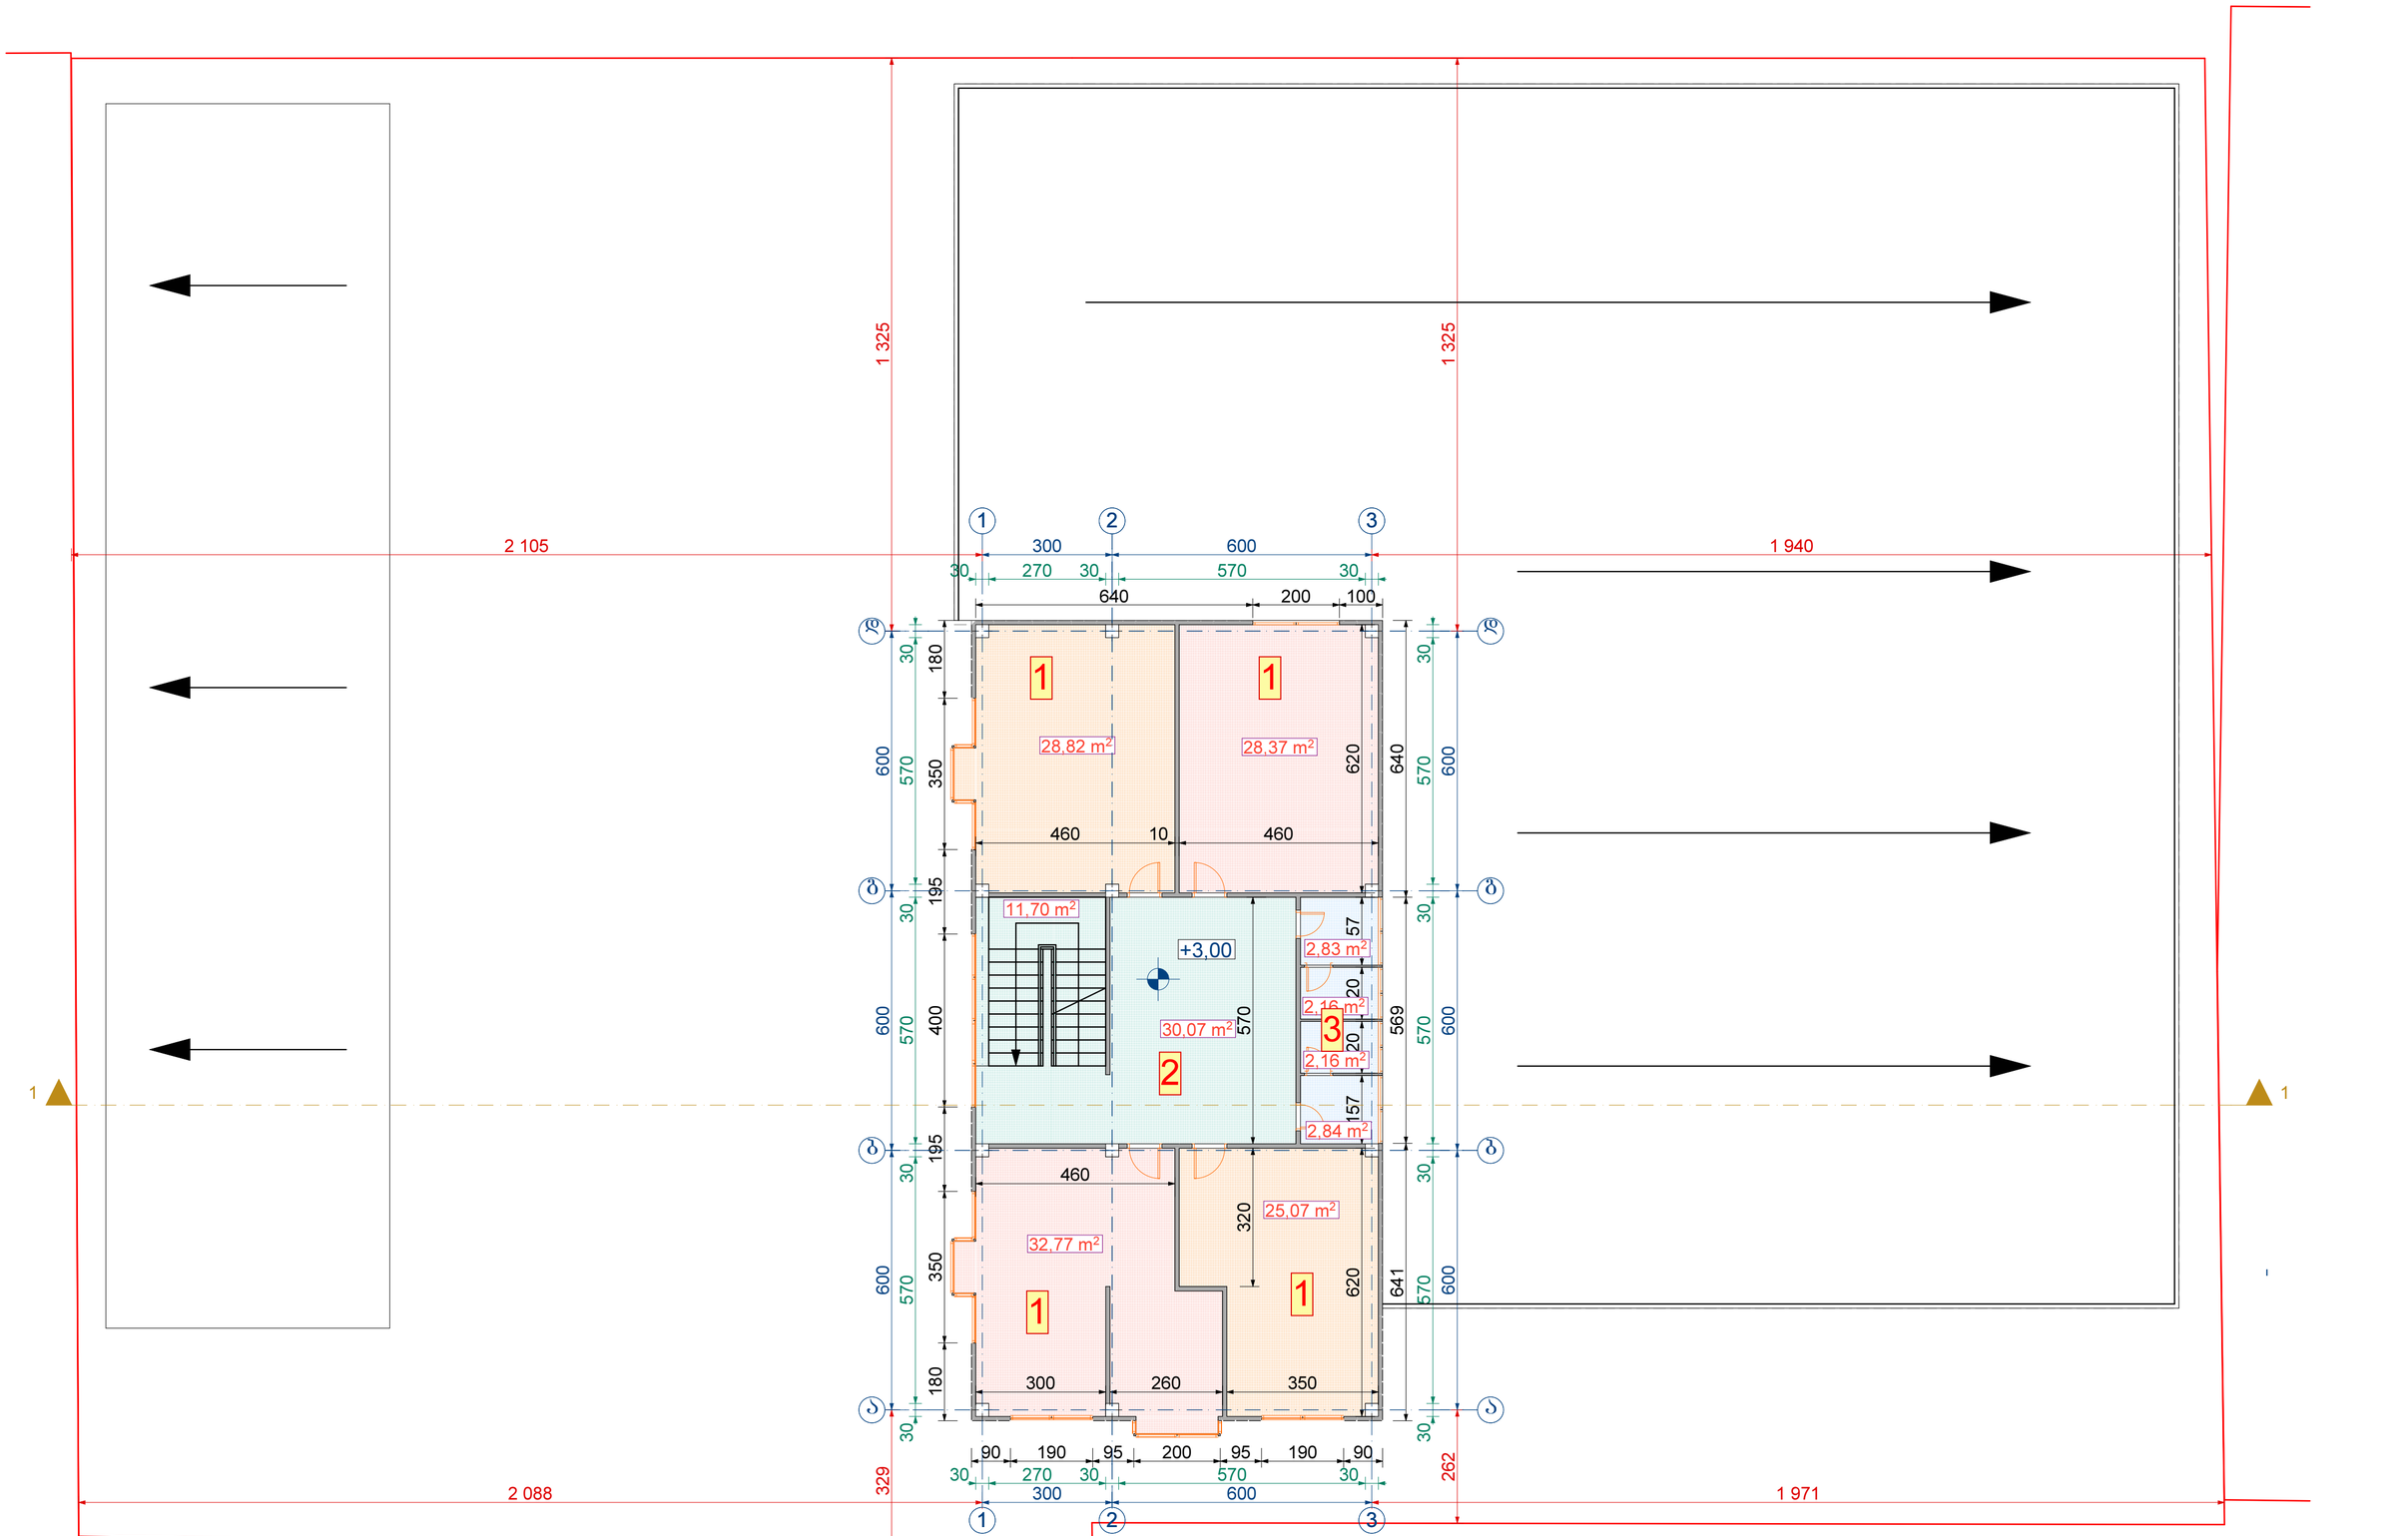

დირექტორი

ჯგ. უფროსი

pr. arqit.

arqitqetori

ინჟინერი

n. Cxetiani

n. Cxetiani

ზ. ჯაფარიძე

ი. ხიდაშელი

დამკვეთი: შ.პ.ს "ელ ჯგუფი"

შემსრულებელი: შ.პ.ს "პეგა-61"

masS. f-li

თეთრეულის სარეცხი

საწარმოს და

ავტოსამრეცხაოს

პროექტი

460 10 460

620 157 120 157 120 620

300 260 350

320

460

570

600 600 600

30 570 30 570 30 570 30

180 350 195 400 195 350 180

300 600

30 270 30 570 30

90 190 95 200 95 190 90

300 600

30 270 30 570 30

640 200 100

600 600 600
30 570 30 570 30 570 30
641 569 640

2 088

329 1 971

1 325

2 105 1 940

262 1 325 +3,00 28,82 m2 25,07 m2 2,83 m2 2,16 m2 2,16 m2 2,84 m2 30,07 m2 32,77 m2 28,37 m2 11,70 m2

I

1 1

3

3

2

2

1

1

a

a

b

b

g

g

d

d

გეგმა
+3.00 ნიშნულზე 1:100

1

2

3

1

1

1

ექსპლიკაცია

1

2

სამუშაო ოთახები

ჰოლი

3tualetebi

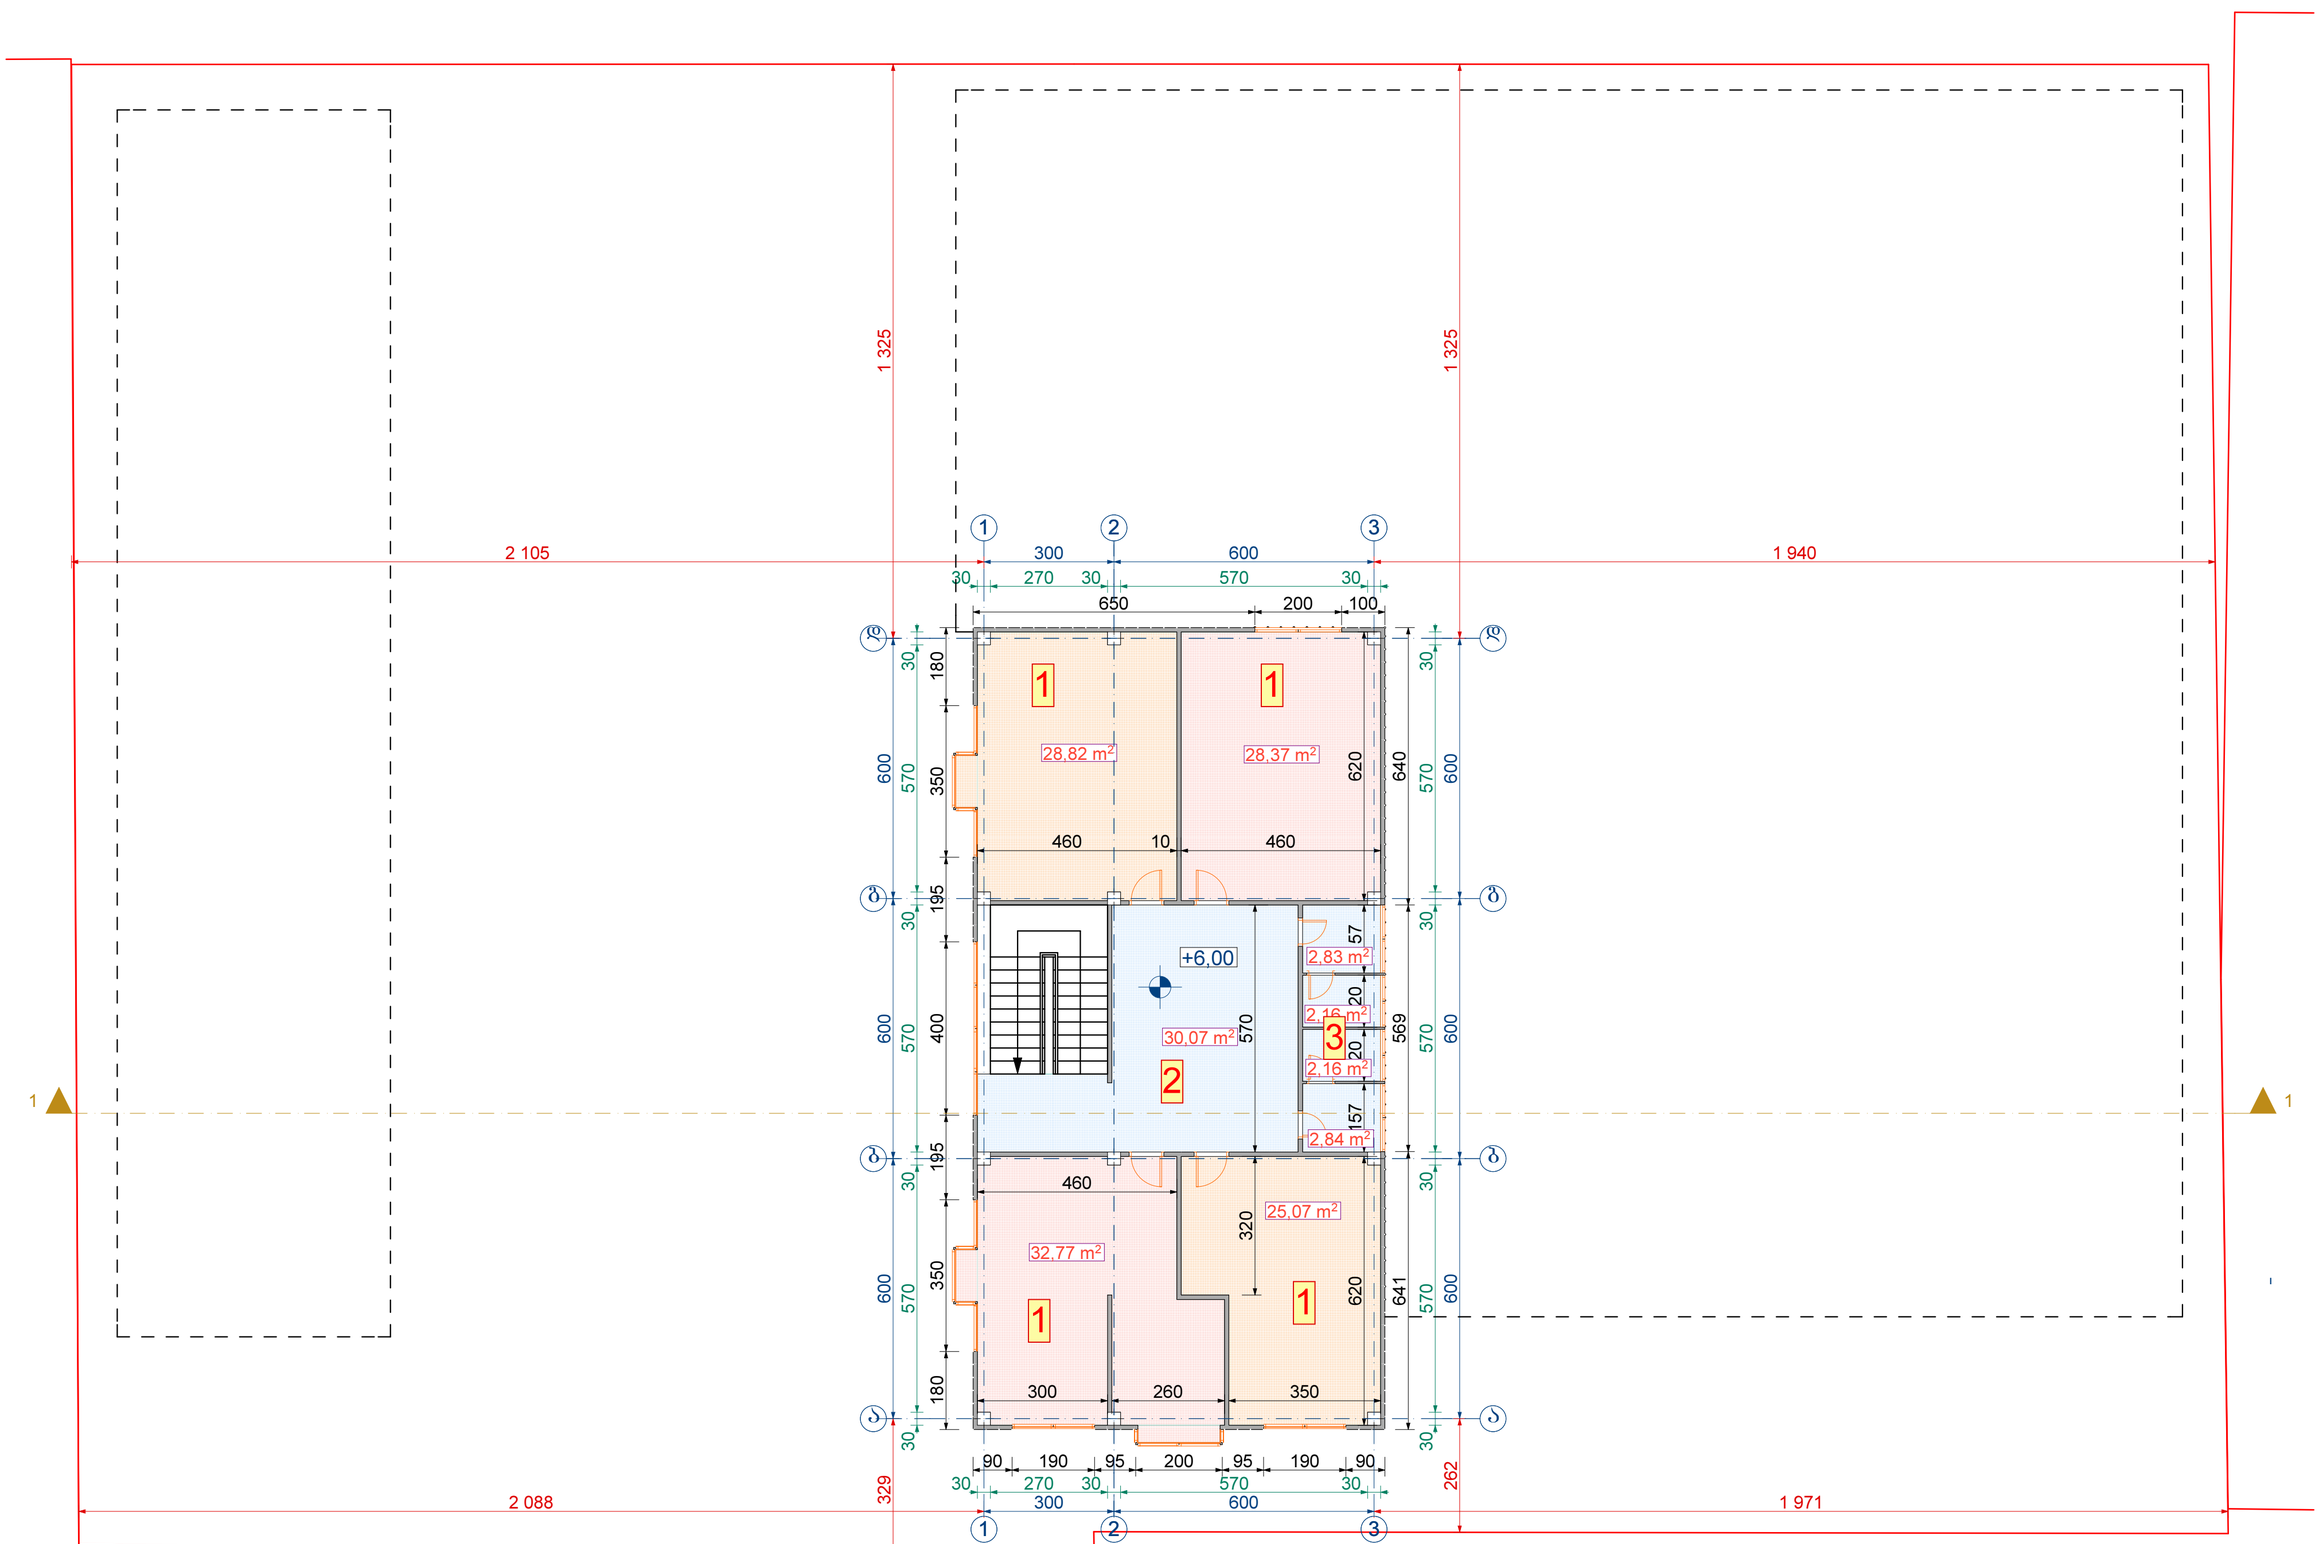

დირექტორი

ჯგ. უფროსი

pr. arqit.

arqitqetori

ინჟინერი

n. Cxetiani

n. Cxetiani

ზ. ჯაფარიძე

ი. ხიდაშელი

დამკვეთი: შ.პ.ს "ელ ჯგუფი"

შემსრულებელი: შ.პ.ს "პეგა-61"

masS. f-li

თეთრეულის სარეცხი

საწარმოს და

ავტოსამრეცხაოს

პროექტი

570 320

300 260 350

460

620 157 120 120 157

460 10 460

620

600 600 600

600 600 600

30 570 30 570 30 570 30

180 350 195 400 195 350 180

641 569 640

650 200 100

90 190 95 200 95 190 90

300 600

30 270 30 570 30

300 600

30 270 30 570 30

30 570 30 570 30 570 30

1 325

1 325

1 940

2 088 1 971

2 105

329

262

+6,00

28,82 m2

25,07 m2

2,83 m2

2,16 m2

2,16 m2

2,84 m2
30,07 m2
32,77 m2

28,37 m2

I

1 1

3

3

2

2

1

1

a

a

b

b

g

g

d

d

გეგმა
+6.00 ნიშნულზე 1:100

ექსპლიკაცია

1

2

სამუშაო ოთახები

ჰოლი

3tualetebi

1

2

3

1

1

1

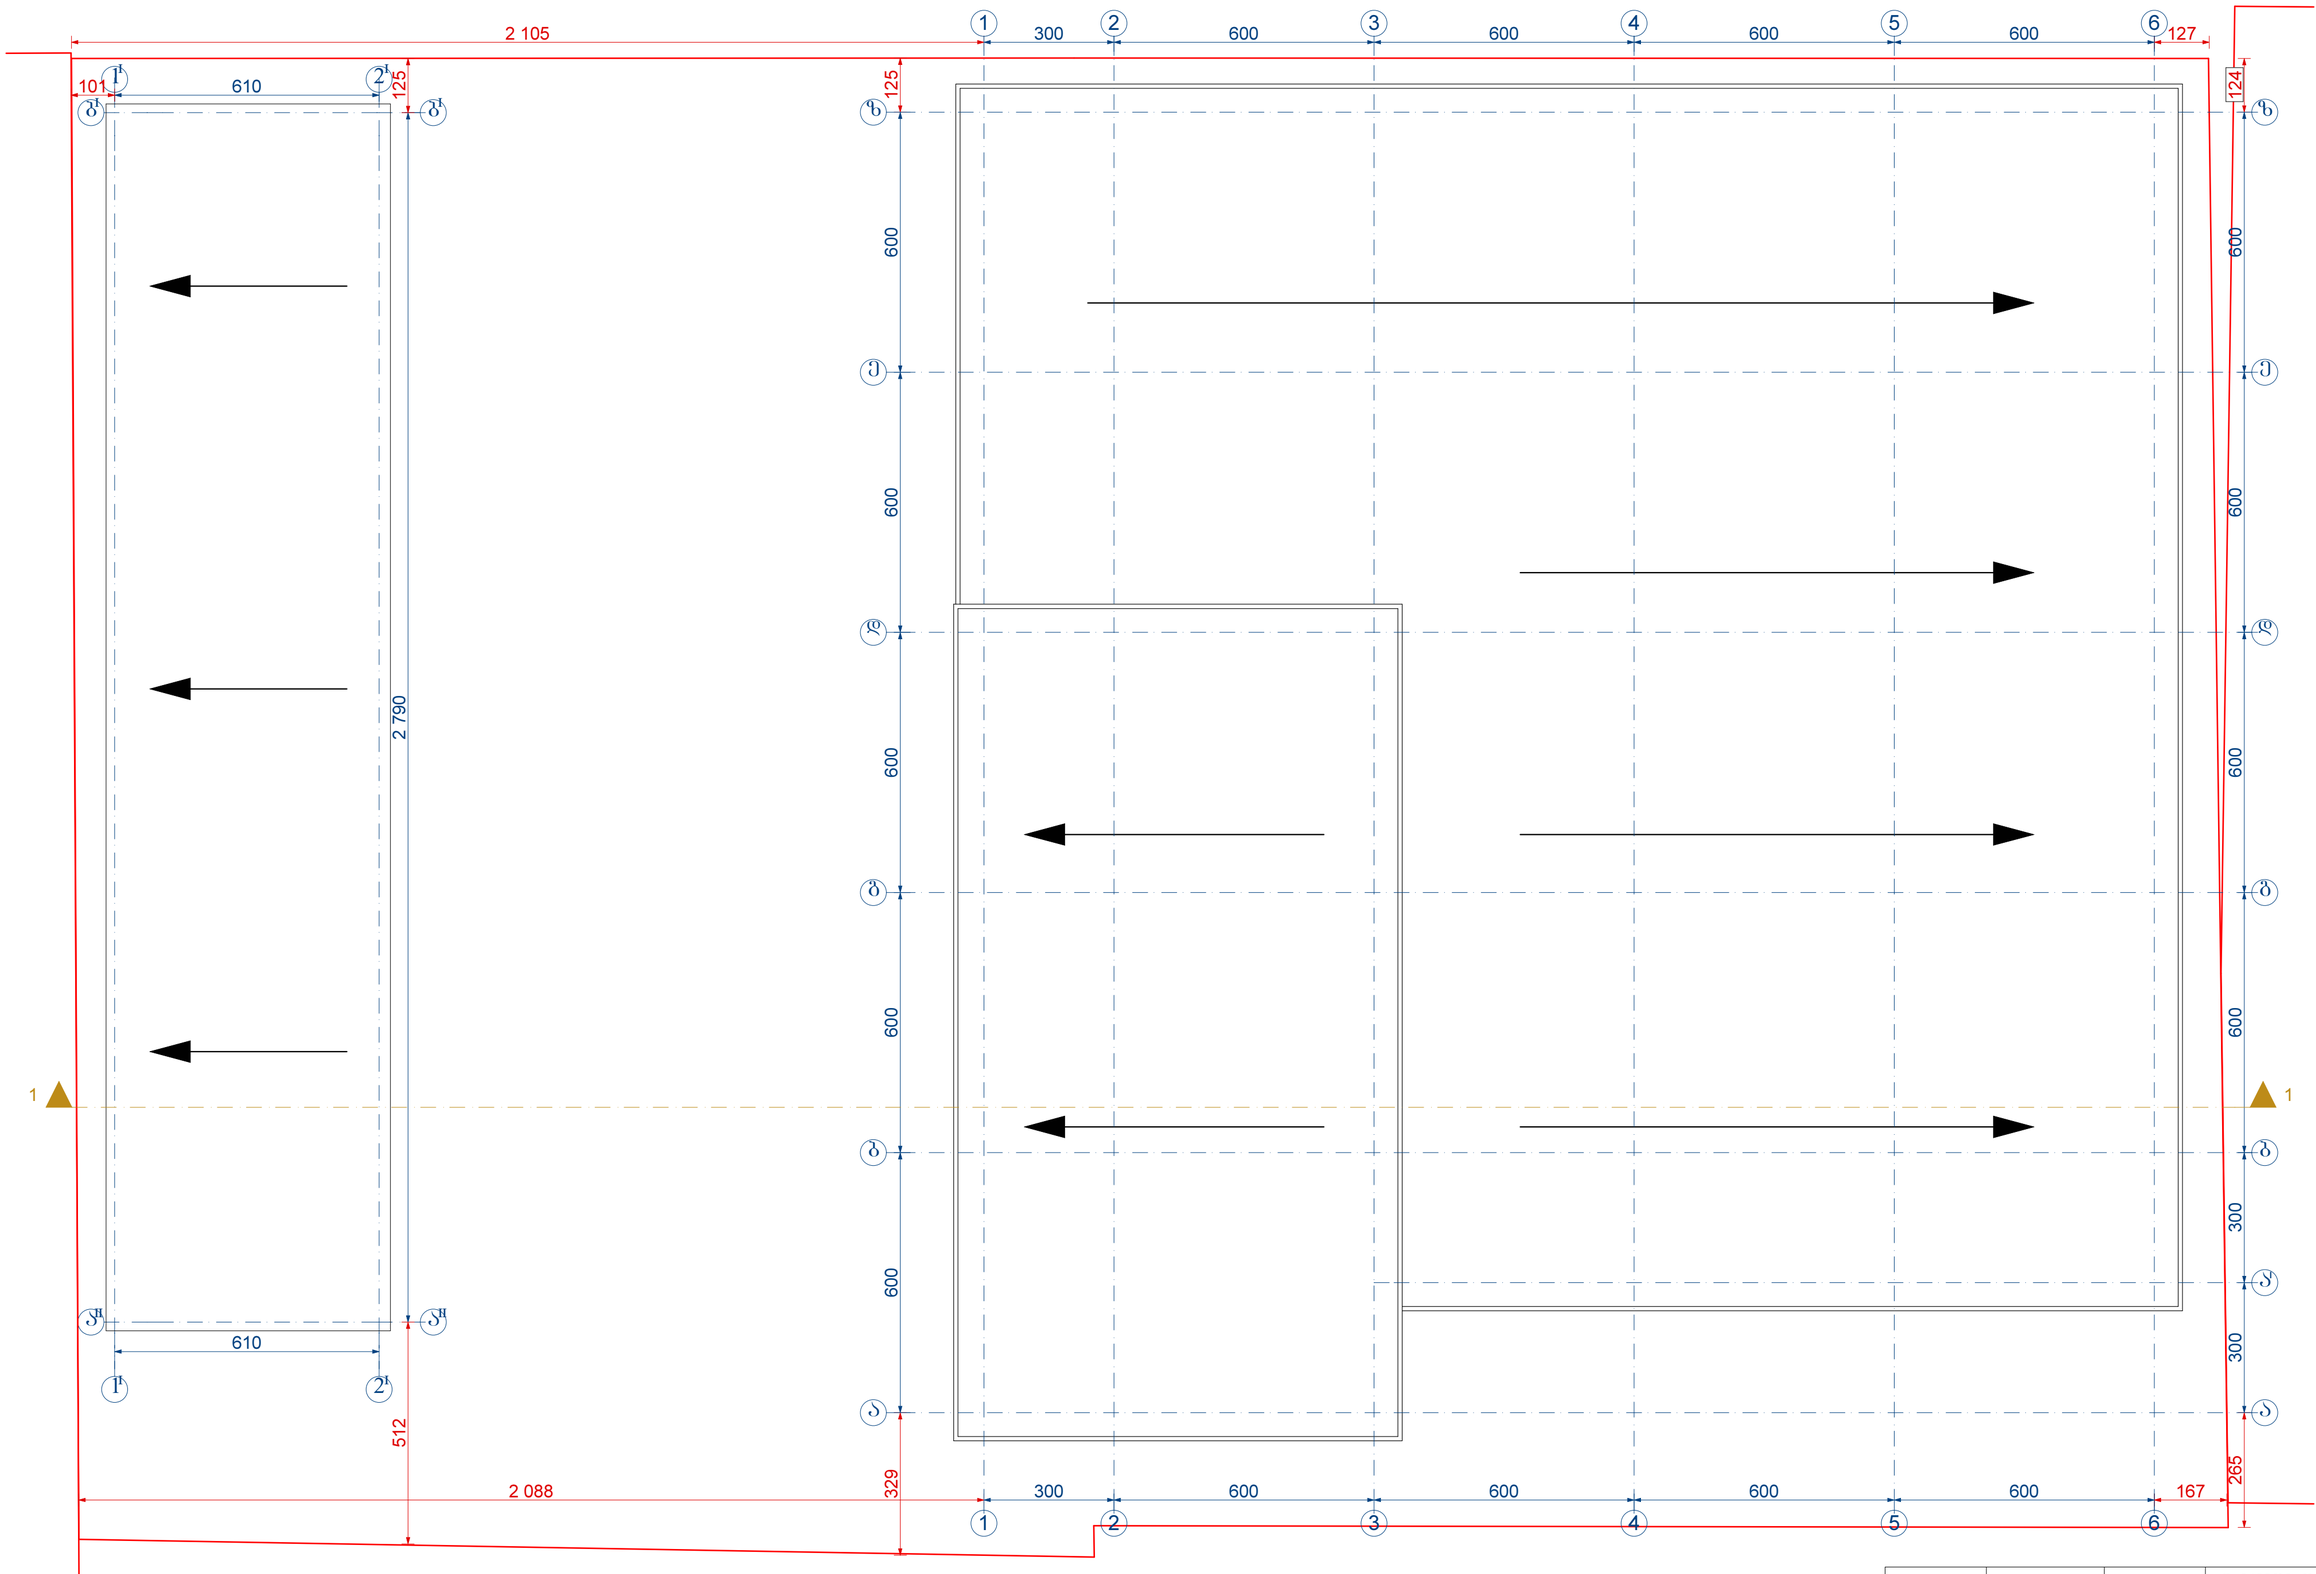

დირექტორი

ჯგ. უფროსი

pr. arqit.

arqitqetori

ინჟინერი

n. Cxetiani

n. Cxetiani

ზ. ჯაფარიძე

ი. ხიდაშელი

დამკვეთი: შ.პ.ს "ელ ჯგუფი"

შემსრულებელი: შ.პ.ს "პეგა-61"

masS. f-li

თეთრეულის სარეცხი

საწარმოს და

ავტოსამრეცხაოს

პროექტი

a

a

b

b
2

2

1

1

300 600 600 600 600

600 600 600 600 600

300 600 600 600 600

300 300 600 600 600 600

2 105

2 088 167

265 124

127

125 329 610

2 790

610
101

125 512

I I

I I

I I

II II

1 1

I

6

6

5

5

4

4

3

3

2

2

1

1

a

a

b

b

g

g

d

d

e

e

z

z

a

სახურავის გეგმა 1:100