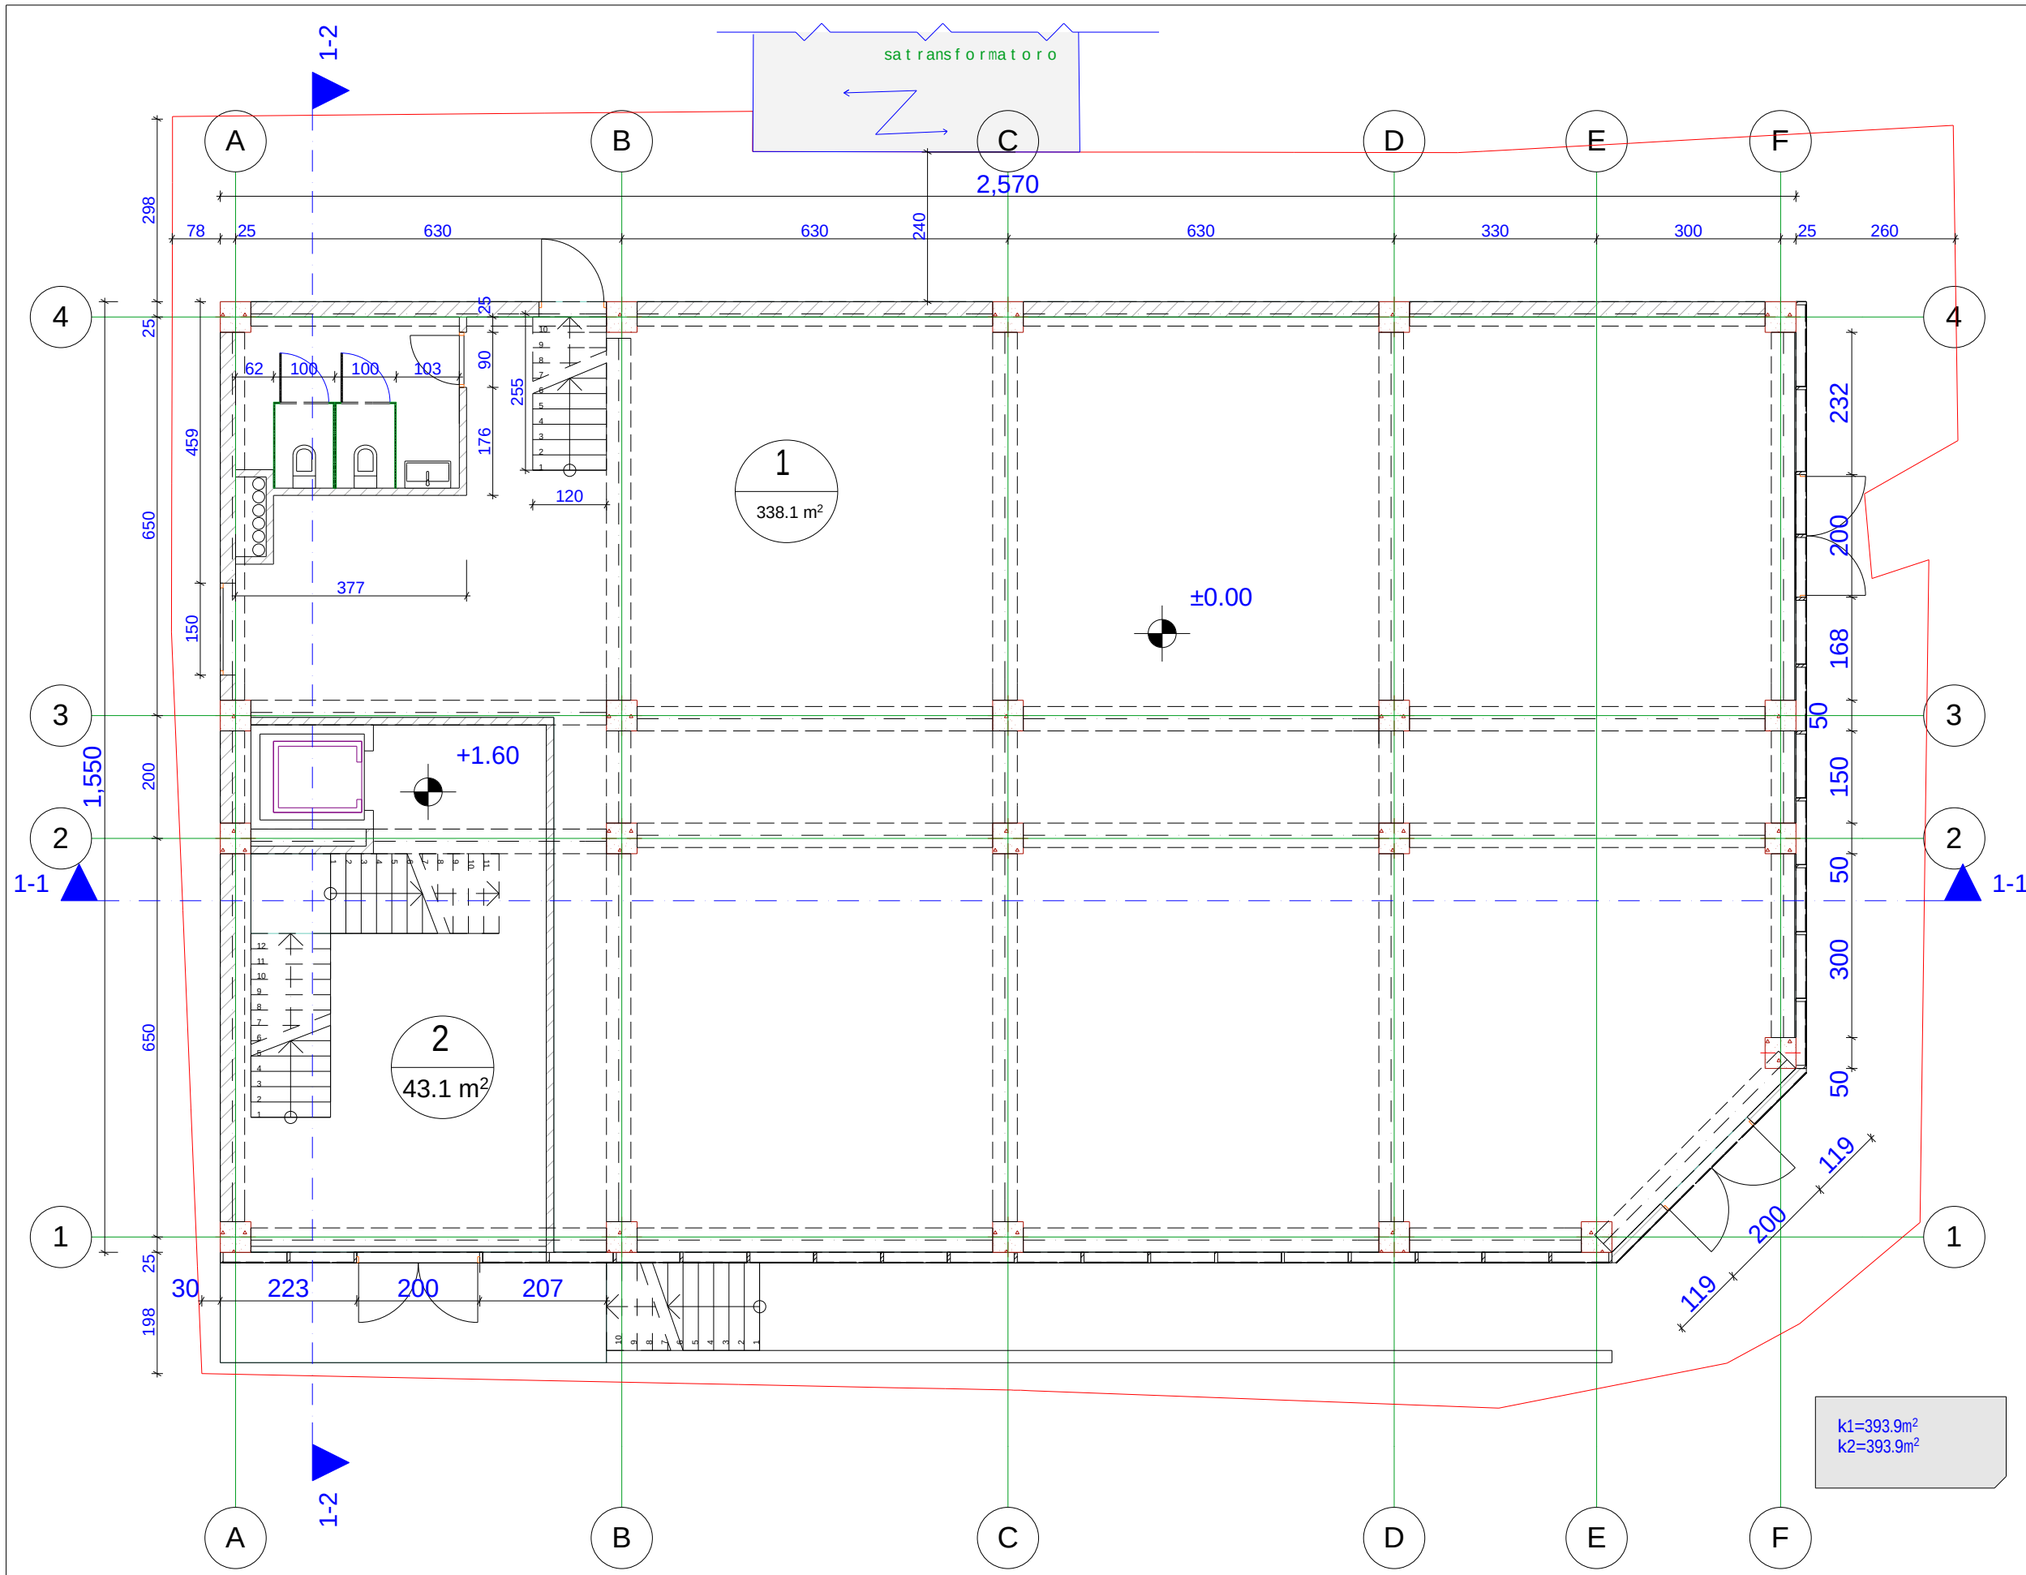


dakveTa	CAD. FILE	formati	TariRi
10.12	pln	A 3	2013

eqsplikacia:

1 komerciuli farTi

2 damxmare farTi

1. naxazze saproeqto Senobis noli Seesabameba absolutur niSnuls - 489.73

2. naxazze zomebi mocemulia santimetrebSi.

3. naxazis yvela cvlileba mSeneblobisas SeTanxmebuli unda iyos proeqtis avtorTan.

pirobiTi aRniSvnebi:

wiTeli xazi

RerZis xazi

arqiteqturuli niSani

naxazis dasaxeleba:

IsarTulis gegma


obieqtis dasaxeleba:

savaWro saofise Senoba nageboba

damkveTi:	S.p.s "biemes"	
misamarTi:	q. Tbilisi, gldani-naZaladevis raionSi, gldanis masivi, II m/r, poliklinikis mimdebared (nak. #013/031)	
mTavari arqiteqtori	g.gvalia	
Seasrula	g.gvalia	

Sps. "gigi gvalia dizaini"
arqiteqturuli kompania
t. (+995 593) 32 01 06

stadia	masS.	furc.	furc. r
proeqti	1:100	3	17

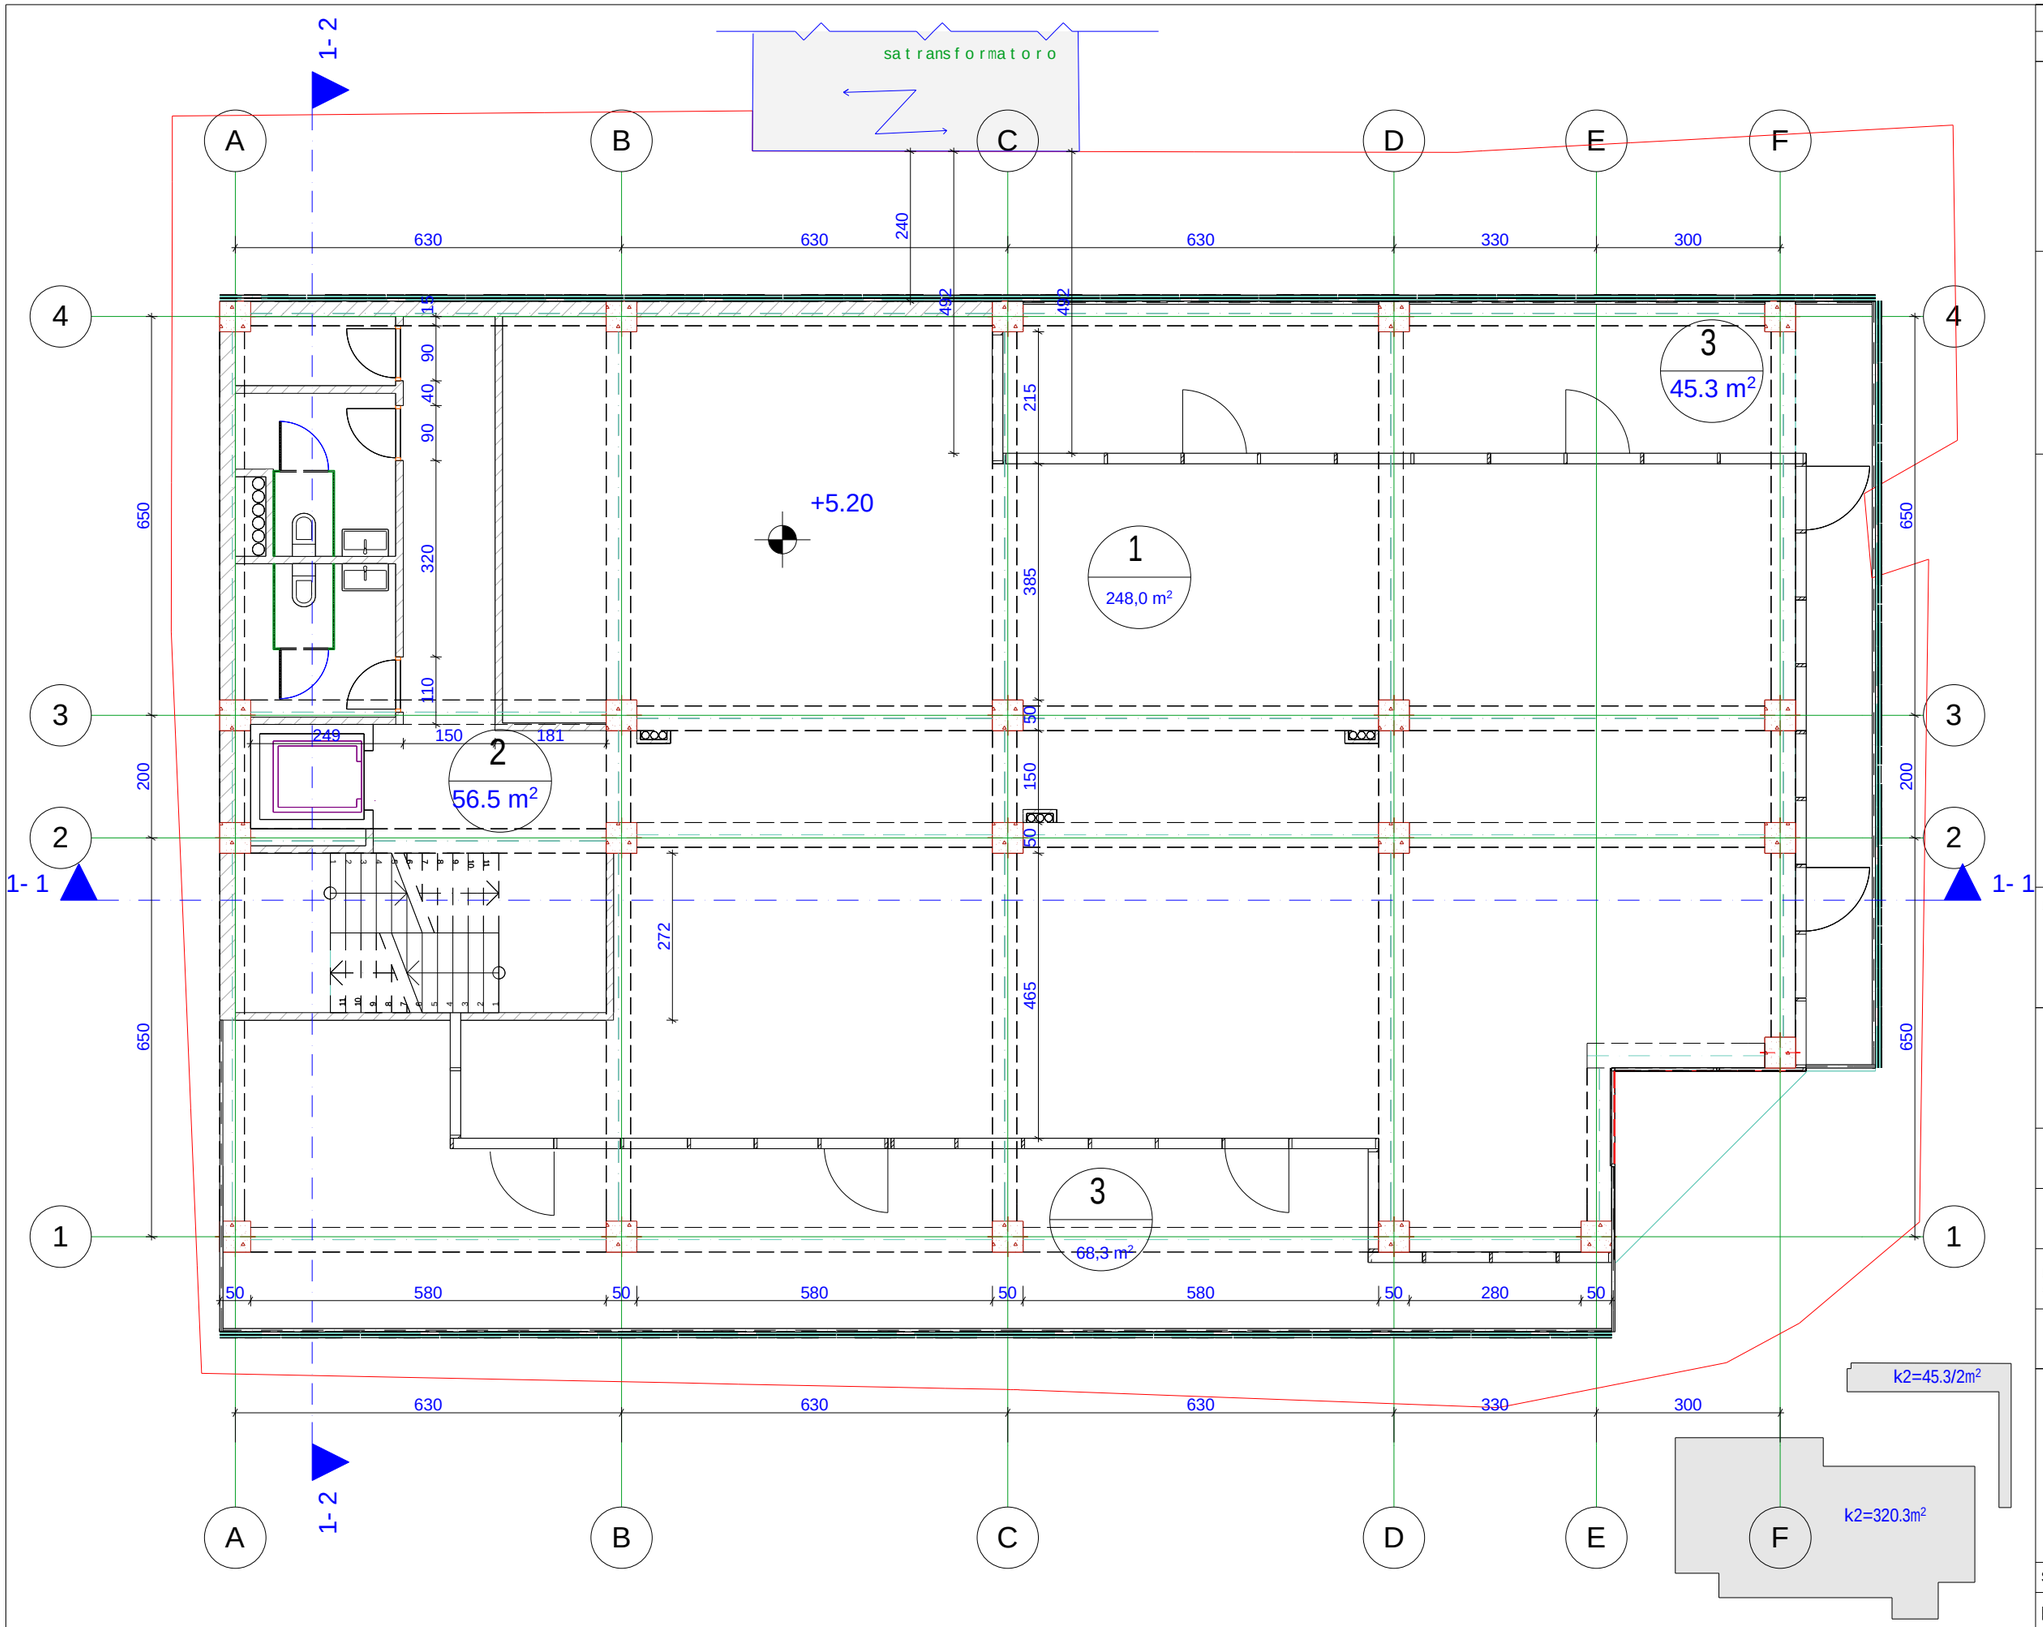

dakveTa	CAD. FILE	formati	TariRi
10.12	pln	A 3	2013

egsplikacia:

1 saofise farTi

2 damxmare farTi

3 aivis farTi

1. naxazze saproeqto Senobis noli Seesabameba absolutur niSnuls - 489.73

2. naxazze zomebi mocemulia santimetrebSi.

3. naxazis yvela cvlileba mSeneblobisas SeTanxmebuli unda iyos proeqtis avtorTan.

pirobiTi aRniSvnebi:

wiTeli xazi

RerZis xazi

arqiteqturuli niSani

naxazis dasaxeleba:

II sarTulis gegma

obieqtis dasaxeleba:

savaWro saofise Senoba nageboba

damkveTi:	S.p.s "biemes"
misamarTi:	q. Tbilisi, gldani-naZaladevis raionSi. gldanis masivi, II m/r, poliklinikis mimdebared (nak. #013/031)
mTavari arqiteqtori	g.gvalia
Seasrula	g.gvalia


GIGI GVALIA DESIGN

Sps. "gigi gvalia dizaini"

arqiteqturuli kompania

t. (+995 593) 32 01 06

stadia	masS.	furc.	furc. r
proeqti	1:100	4	17

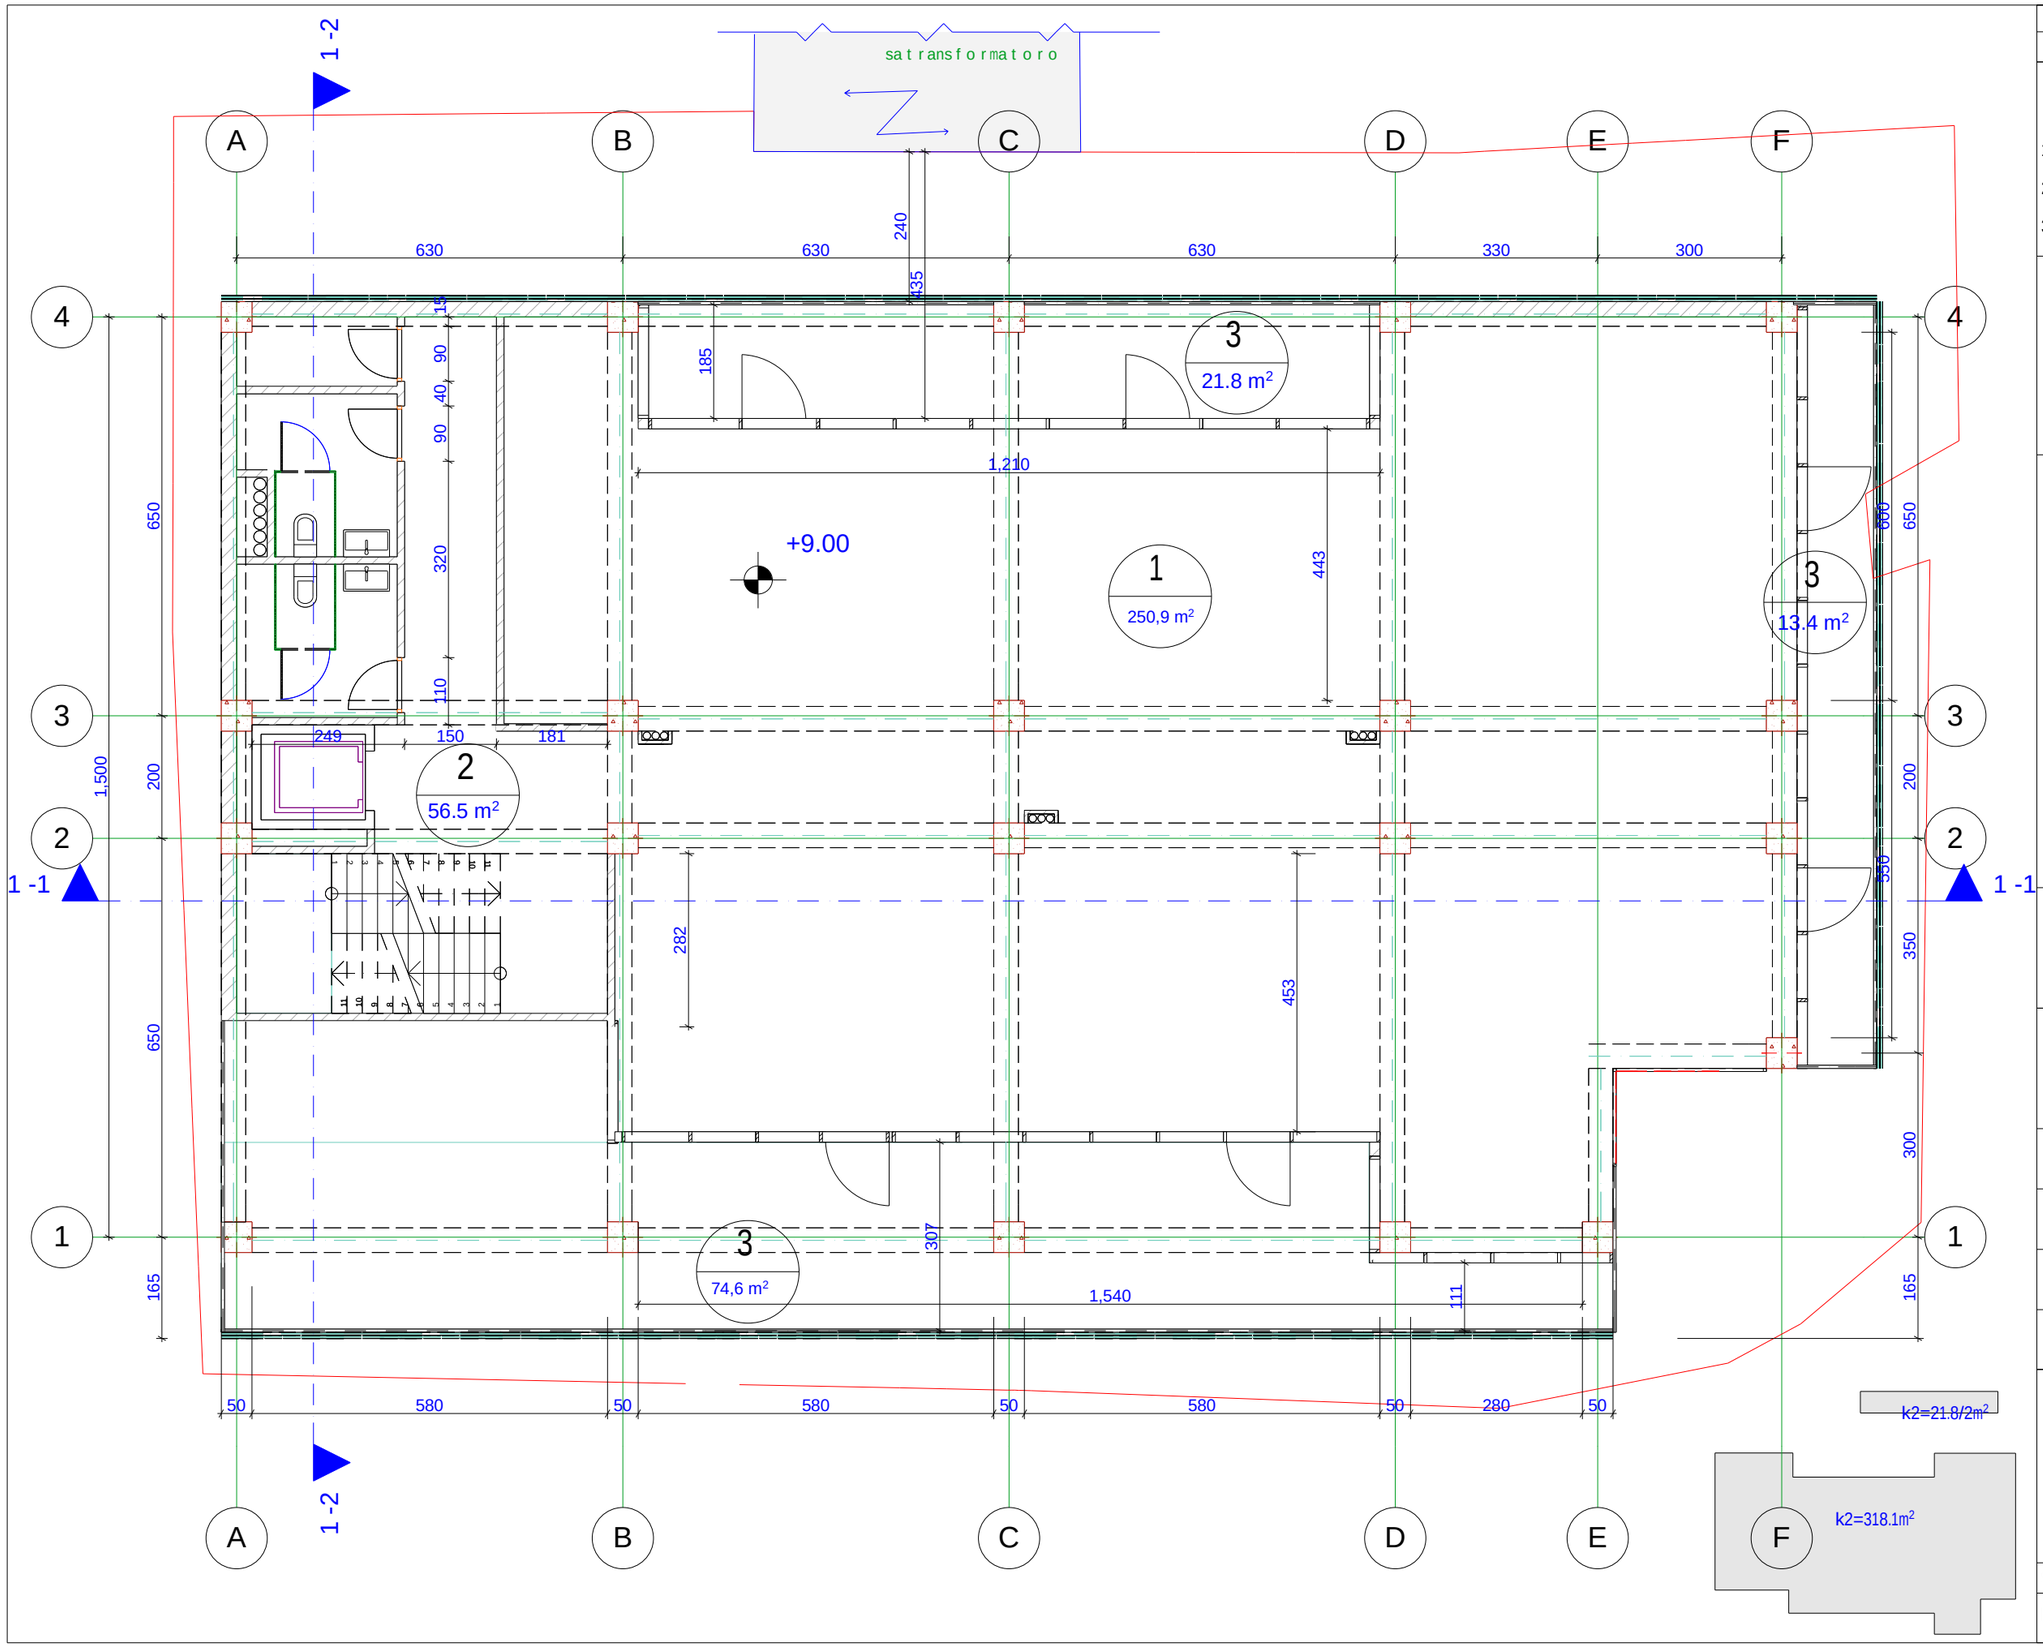

dakveTa	CAD. FILE	formati	TariRi
10.12	pln	A 3	2013

eqsplikacia:

1 saofise farTi

2 damxmare farTi

3 aivis farTi

1. naxazze saproeqto Senobis noli Seesabameba absolutur niSnuls - 489.73

2. naxazze zomebi mocemulia santimetrebSi.

3. naxazis yvela cvlileba mSeneblobisas SeTanxmebuli unda iyos proeqtis avtorTan.

pirobiTi aRniSvnebi:

wiTeli xazi

RerZis xazi

arqiteqturuli niSani

naxazis dasaxeleba:

III sarTulis gegma


obieqtis dasaxeleba:

savaWro saofise Senoba nageboba

damkveTi:	S.p.s "biemes"
misamarTi:	q. Tbilisi, gldani-naZaladevis raionSi. gldanis masivi, II m/r, poliklinikis mimdebared (nak. #013/031)
mTavari arqiteqtori	ggvalia
Seasrula	

Sps. "gigi gvalia dizaini"
arqiteqturuli kompania
t. (+995 593) 32 01 06

stadia	masS.	furc.	furc. r
proeqti	1:100	5	17

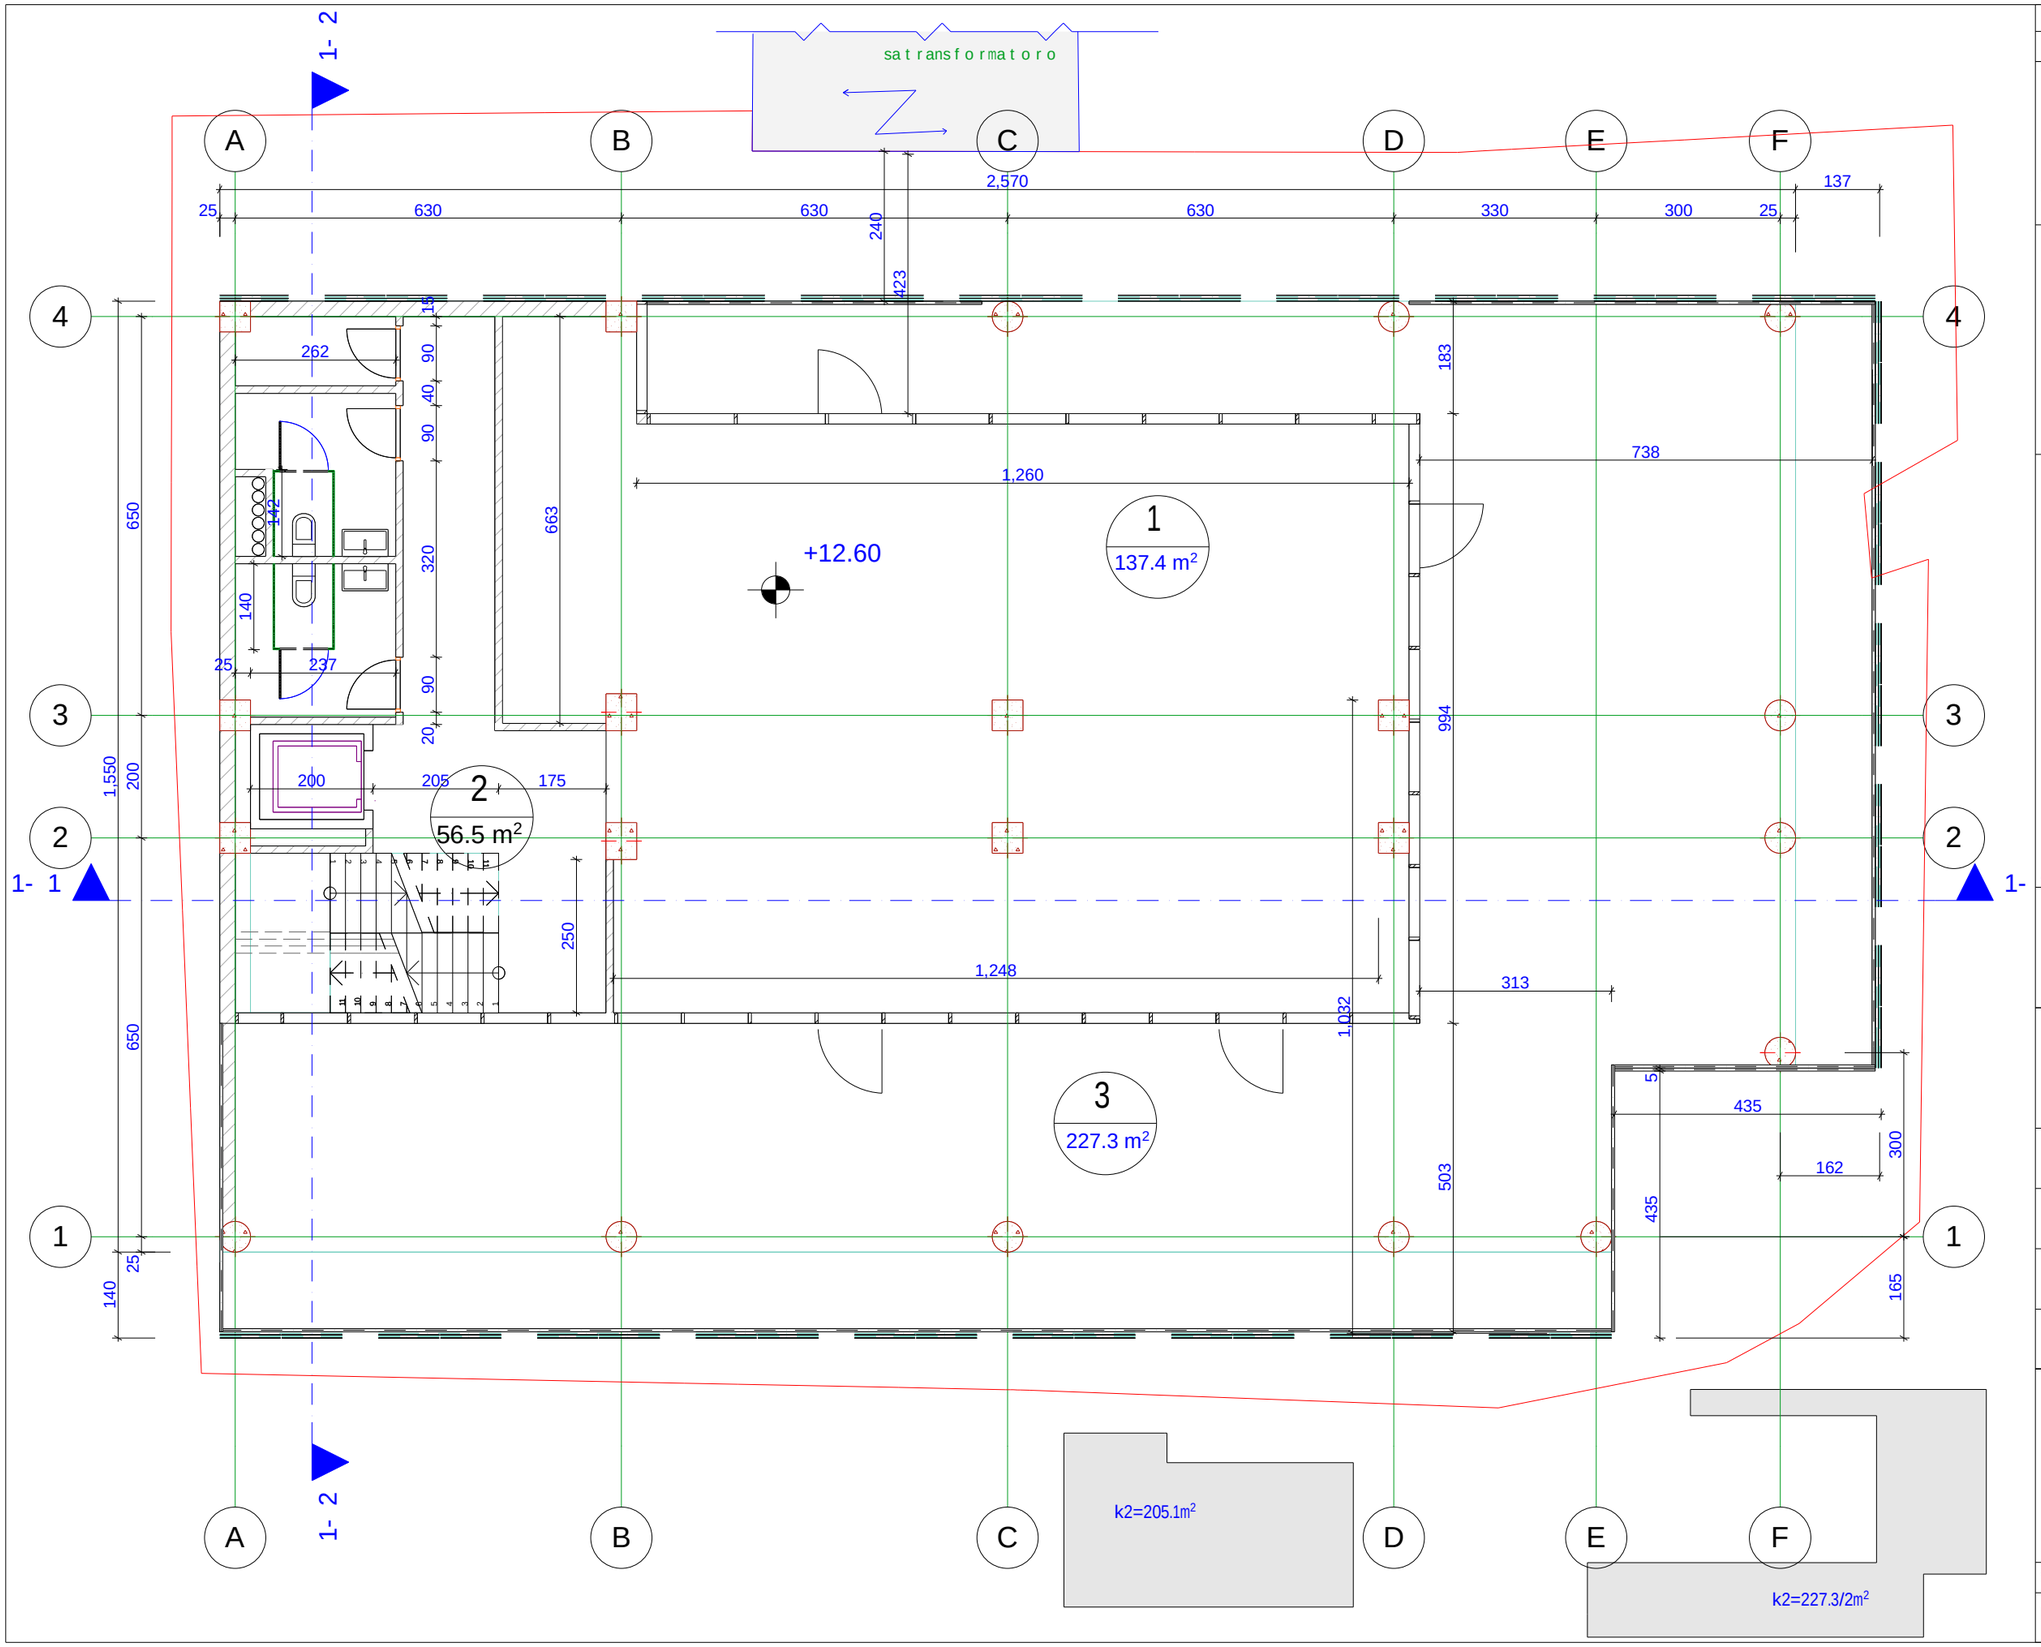

dakveTa	CAD. FILE	formati	TariRi
10.12	pln	A 3	2013

eqsplikacia:

1 saofise farTi

2 damxmare farTi

3 aivis farTi

1. naxazze saproeqto Senobis noli Seesabameba absolutur niSnuls - 489.73

2. naxazze zomebi mocemulia santimetrebSi.

3. naxazis yvela cvlileba mSeneblobisas SeTanxmebuli unda iyos proeqtis avtorTan.

pirobiTi aRniSvnebi:

wiTeli xazi

RerZis xazi

arqiteqturuli niSani

naxazis dasaxeleba:

IV sarTulis gegma

obieqtis dasaxeleba:

savaWro saofise Senoba nageboba


damkveTi:	S.p.s "biemes"	
misamarTi:	q. Tbilisi, gldani-naZaladevis raionSi, gldanis masivi, II m/r, poliklinikis mimdebared (nak. #013/031)	
mTavari arqiteqtori	g.gvalia	
Seasrula		

Sps. "gigi gvalia dizaini"

arqiteqturuli kompania

t. (+995 593) 32 01 06

stadia	masS.	furc.	furc. r
proeqti	1:100	6	17

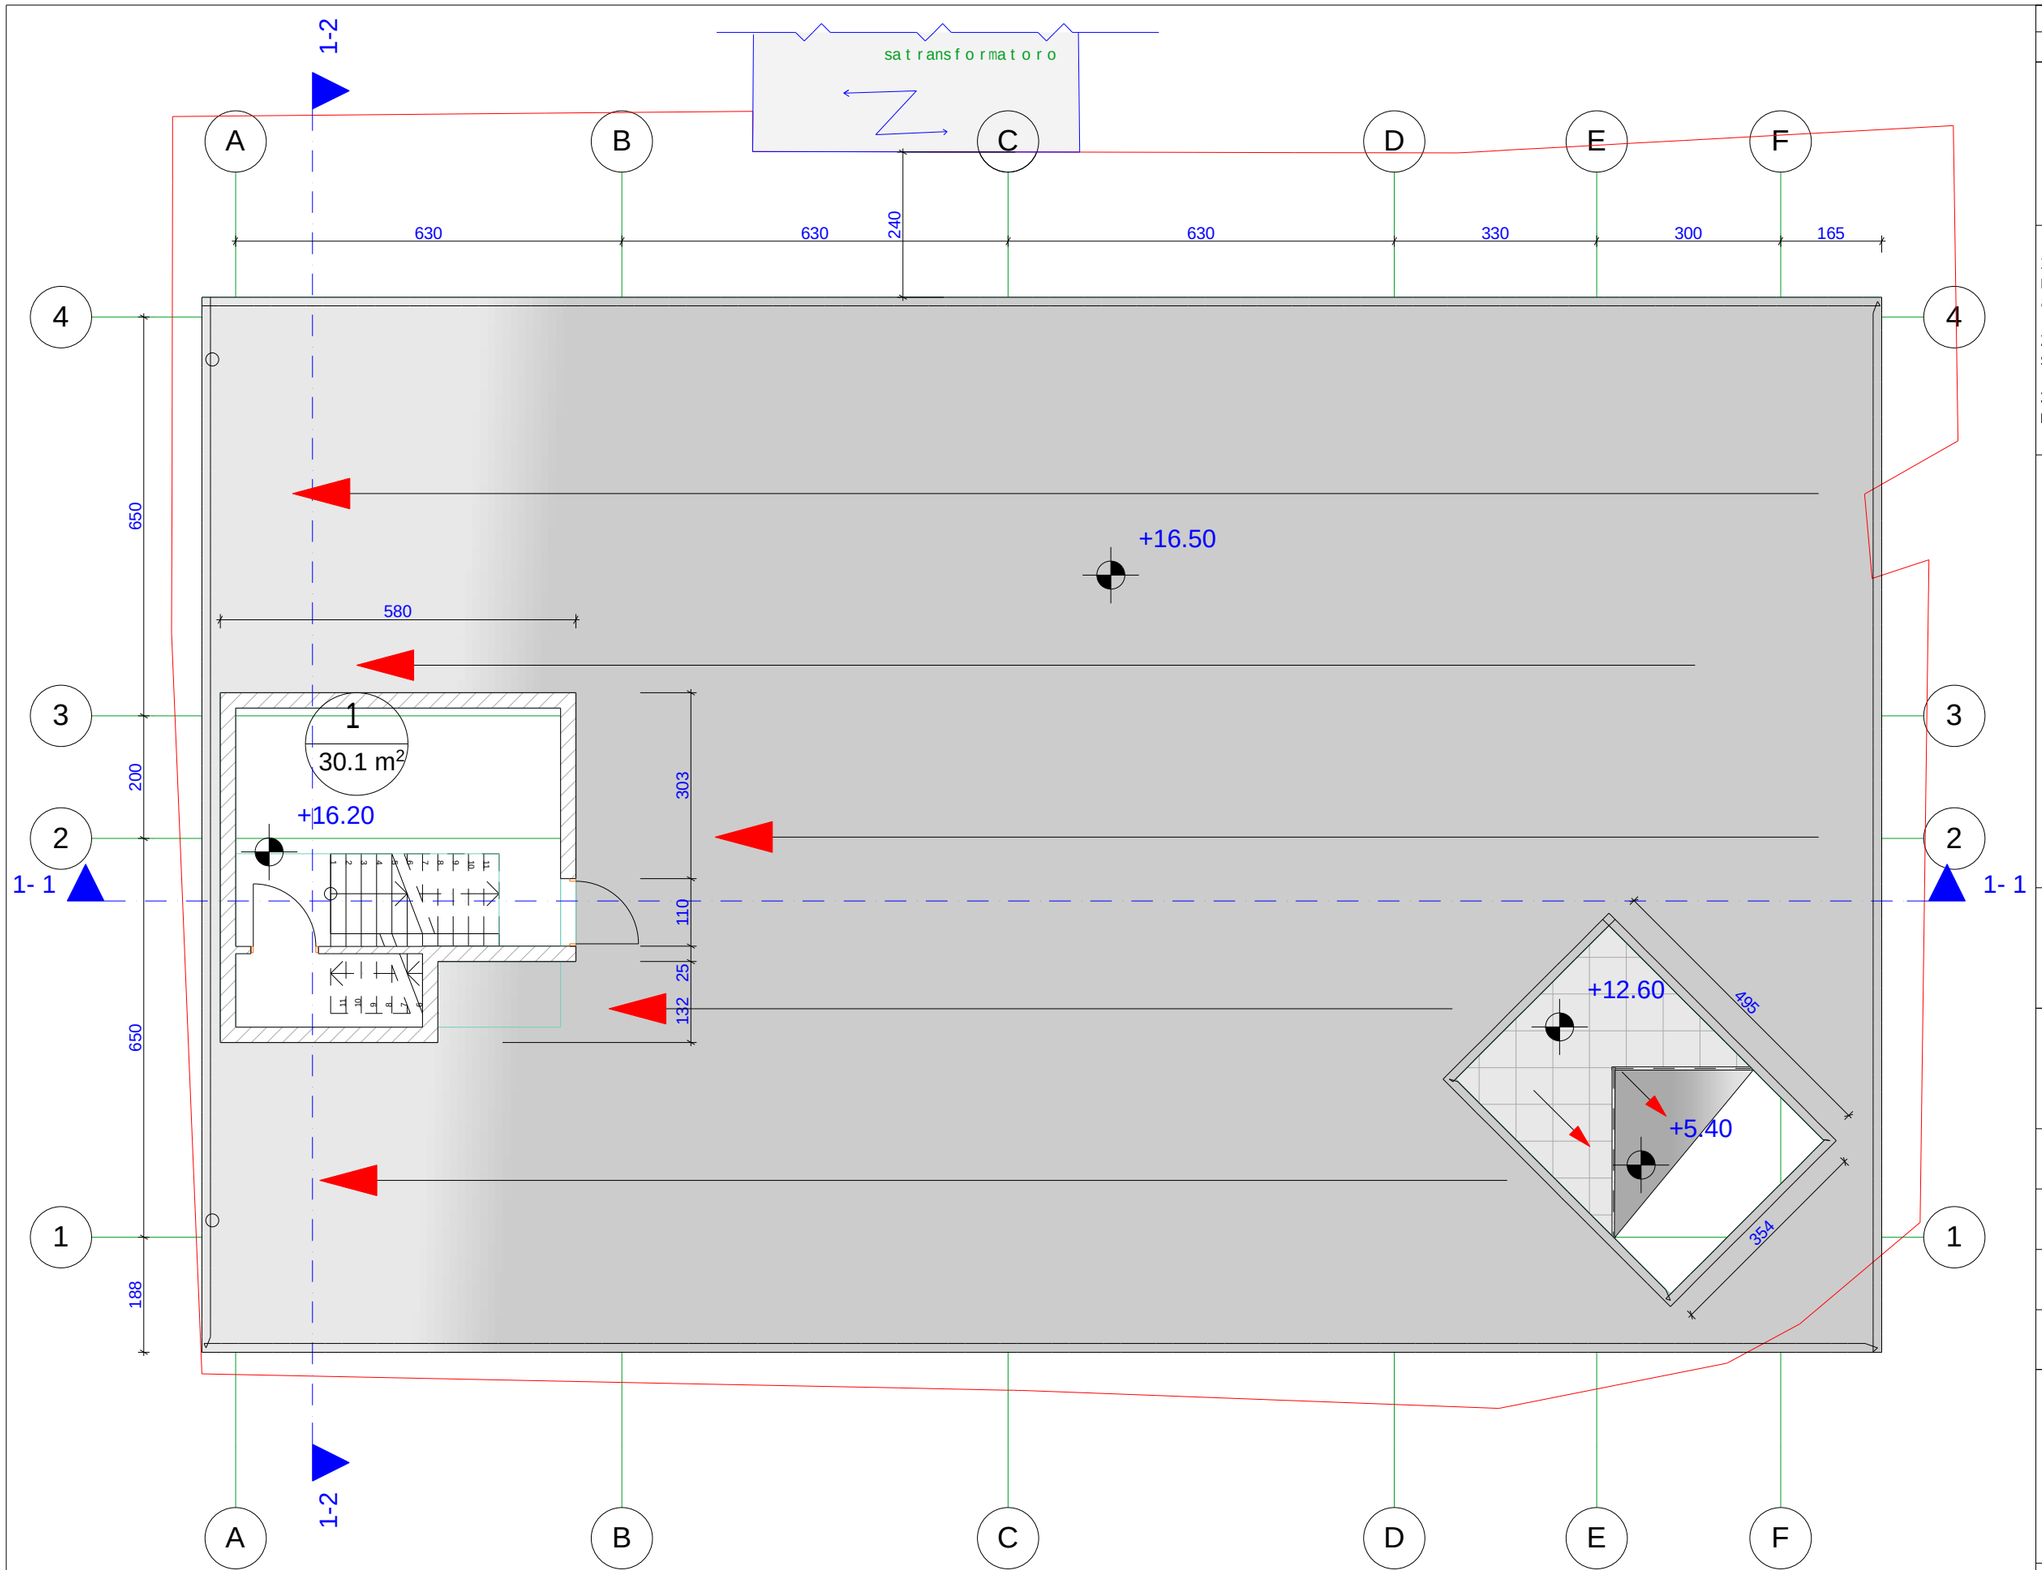

dakveTa	CAD. FILE	formati	TariRi
10.12	pln	A 3	2013

eqsplikacia:

1 damxmare farTi

1. naxazze saproeqto Senobis noli Seesabameba absolutur niSnuls - 489.73

2. naxazze zomebi mocemulia santimetrebSi.

3. naxazis yvela cvlileba mSeneblobisas SeTanxmebuli unda iyos proeqtis avtorTan.

pirobiTi aRniSvnebi:

wiTeli xazi

RerZis xazi

arqiteqturuli niSani

naxazis dasaxeleba:

liftis samanganos gegma

obieqtis dasaxeleba:

savaWro saofise Senoba nageboba

damkveTi:	S.p.s "biemes"	
misamarTi:	q. Tbilisi, gldani-naZaladevis raionSi. gldanis masivi, II m/r, poliklinikis mimdebared (nak. #013/031)	
mTavari arqiteqtori	g.gvalia	
Seasrula		


Sps. "gigi gvalia dizaini"

arqiteqturuli kompania

t. (+995 593) 32 01 06

stadia	masS.	furc.	furc. r
proeqti	1:100	7	17

gadaxurvis gegma

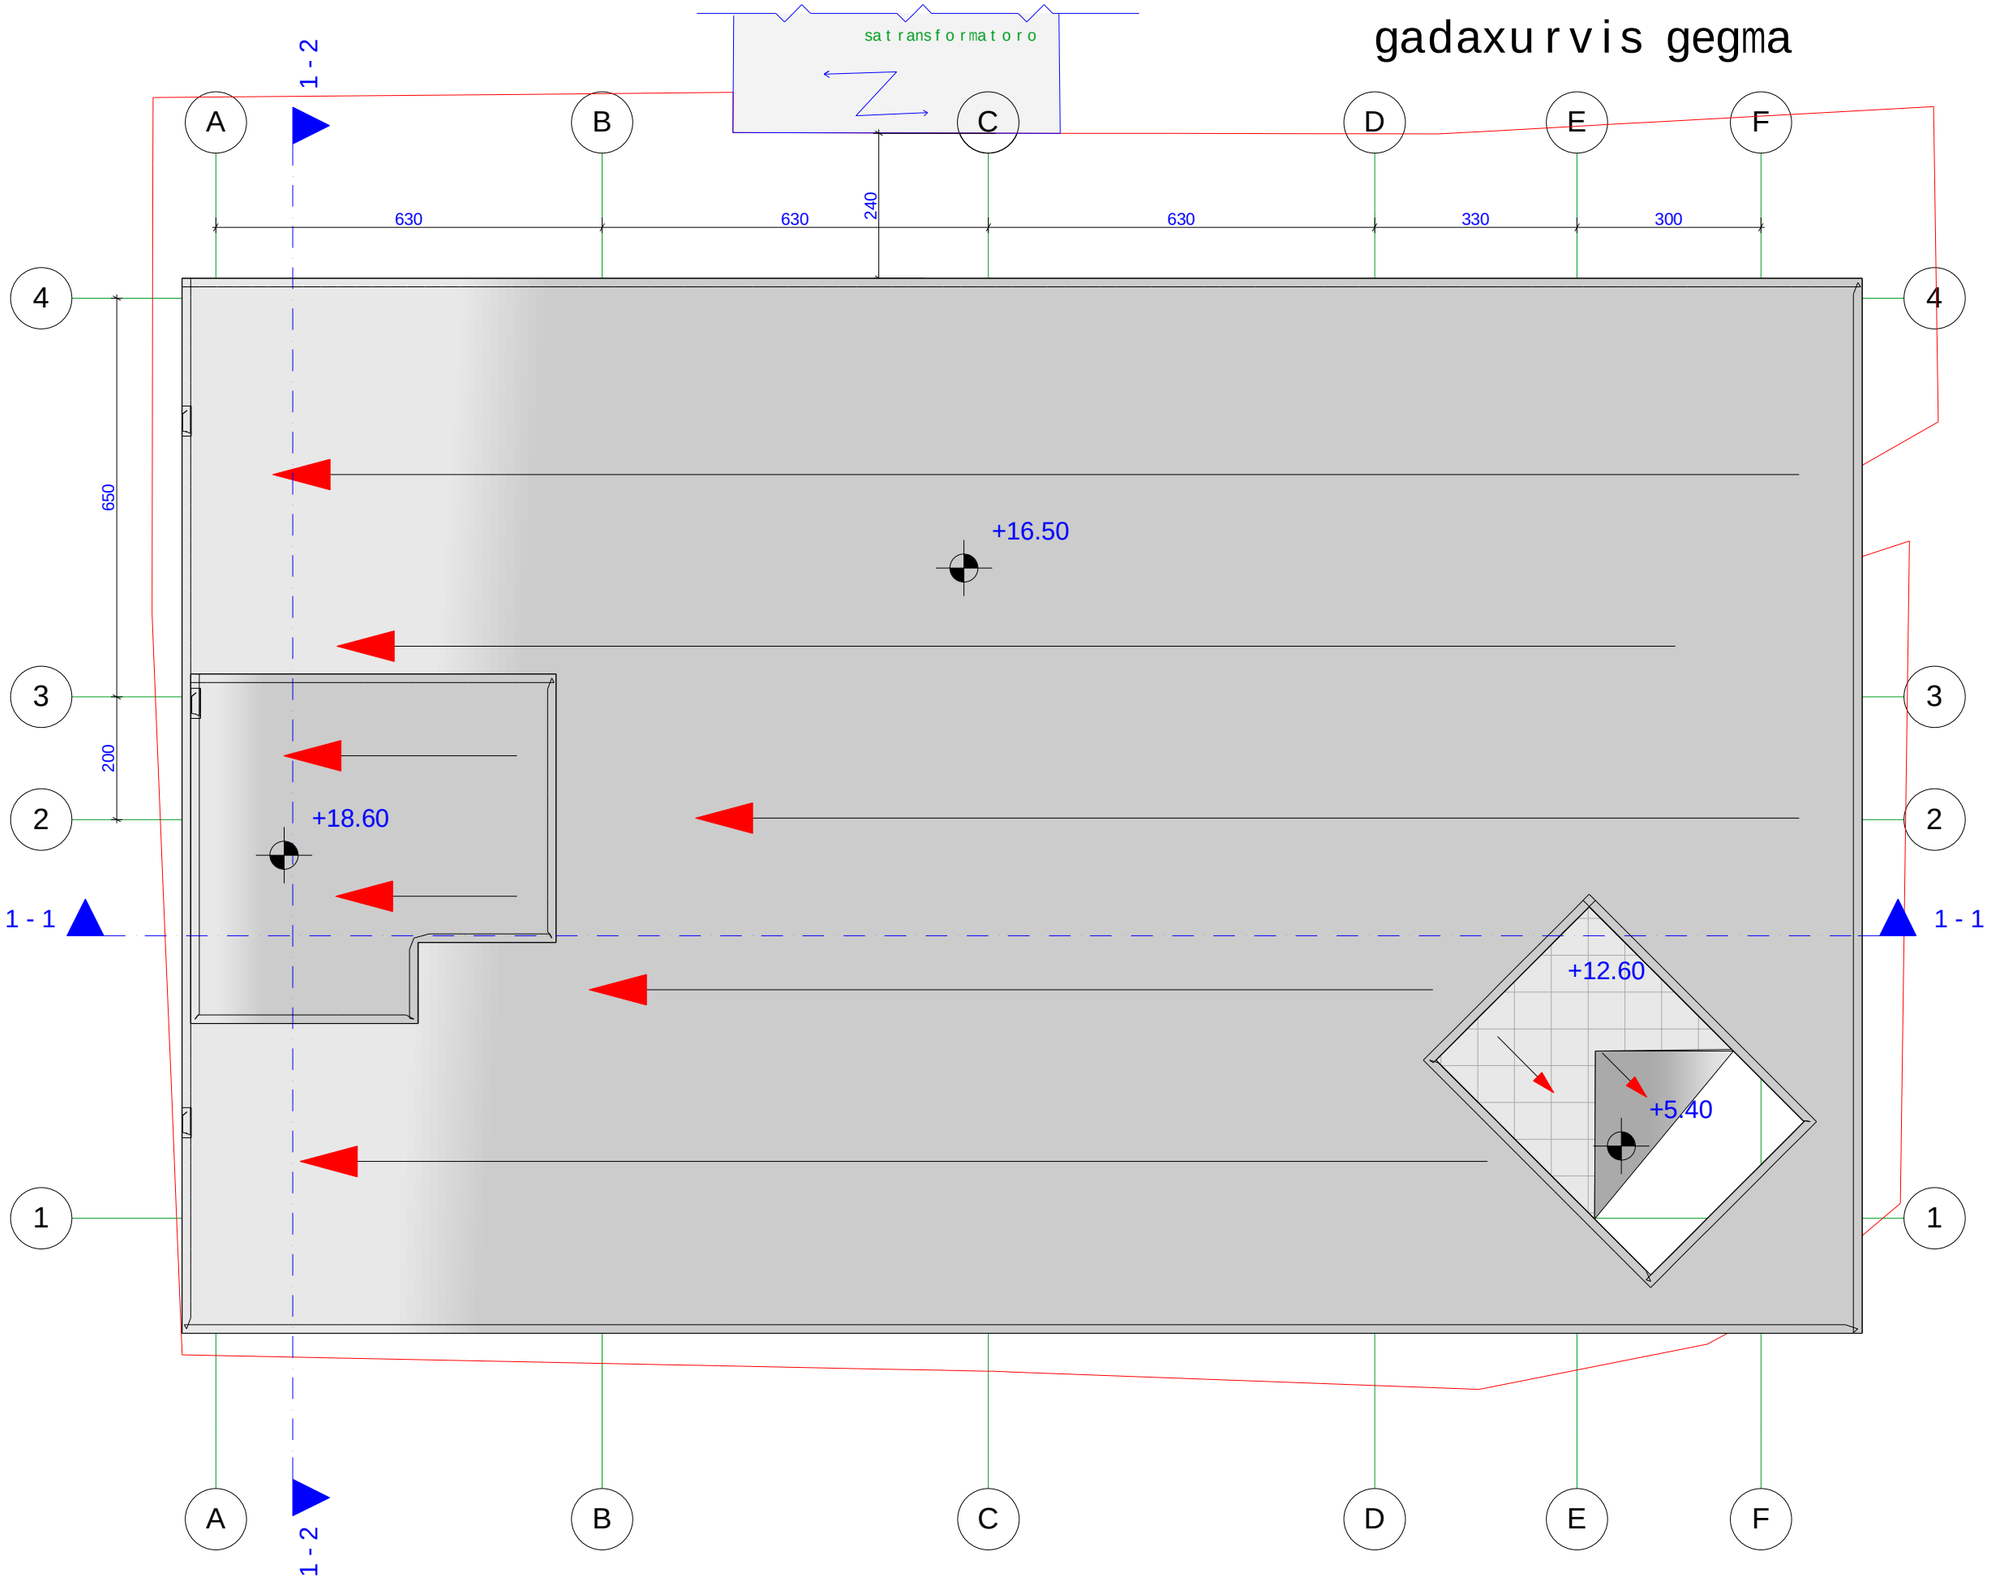

dakveTa	CAD. FILE	formati	TariRi
10.12	pln	A 3	2013

eqsplikacia:

1. naxazze saproeqto Senobis noli Seesabameba absolutur niSnuls - 489.73

2. naxazze zomebi mocemulia santimetrebSi.

3. naxazis yvela cvlileba mSeneblobisas SeTanxmebuli unda iyos proeqtis avtorTan.

pirobiTi aRniSvnebi:

wiTeli xazi

RerZis xazi

arqiteqturuli niSani

naxazis dasaxeleba:

gadaxurvis gegma

obieqtis dasaxeleba:

savaWro saofise Senoba nageboba

damkveTi:	S.p.s "biemes"	
misamarTi:	q. Tbilisi, gldani-naZaladevis raionSi. gldanis masivi, II m/r, poliklinikis mimdebared (nak. #013/031)	
mTavari arqiteqtori	g.gvalia	
Seasrula	g.gvalia	

Sps. "gigi gvalia dizaini"
arqiteqturuli kompania
t. (+995 593) 32 01 06

stadia	masS.	furc.	furc. r
proeqti	1:100	8	17